

MEMORIA DE INFORMACIÓN

VOLUMEN VI. PLANOS DE INFORMACIÓN



PLANOS DE INFORMACIÓN

1. Consideraciones previas.

- 1.1 Situación.
- 1.2 Parcelario. Información catastral.
- 1.3 PEPRI vigente. Ordenanzas.
- 1.4 PEPRI vigente. Espacios libres, dotaciones y equipamientos.
- 1.5 Modificaciones vigentes.

2. Análisis medioambiental.

- 2.1 Variables ambientales significativas.
- 2.2 Unidades paisajísticas homogéneas.
- 2.3 Paisaje de cubiertas y medianeras.
- 2.4 Elementos puntuales y de interés paisajístico.
- 2.5 Implantación paisajística del mobiliario urbano.
- 2.6 Inventario de valores culturales. Patrimonio.
- 2.7 Inventario de valores culturales. Zonas de potencialidad arqueológica.

3. Análisis del espacio urbano.

- 3.1 Superficie de parcelas.
- 3.2 Alturas existentes.
- 3.3 Altura PEPRI vigente.
- 3.4 Edificios que exceden la altura normativa.
- 3.5 Edad de la edificación.
- 3.6 Estado de la edificación. Fachadas.
- 3.7 PEPRI vigente. Normativa patios.
- 3.8 Usos existentes. Planta baja.
- 3.9 Usos existentes. Otras plantas.

- 3.10 Usos PEPRI vigente. Planta baja.
- 3.11 Usos PEPRI vigente. Otras plantas.
- 3.12 Dotaciones, equipamientos y espacios libres. Planeamiento vigente.
- 3.13 Estudio de movilidad. Red viaria- Tráfico.
- 3.14 Estudio de movilidad. Red viaria- Sentido circulación.
- 3.15 Estudio de movilidad. Red peatonal. Espacios libres.
- 3.16 Estudio de movilidad. Sistema de aparcamientos.
- 3.17 Estudio de movilidad. Transporte público.

4. Análisis socioeconómico.


- 4.1 Estructura urbana de actividad económica.

5. Estudios relativos al Catálogo.

- 5.1 Inventario de edificios protegidos
- 5.2 Inventario de edificios a estudiar.

6. Infraestructuras.

- 6.1 Abastecimiento de agua.
- 6.2 Saneamiento.
- 6.3 Alumbrado público. Vegueta.
- 6.4 Alumbrado público. Triana.
- 6.5 Red eléctrica. Baja tensión. Vegueta.
- 6.6 Red eléctrica. Baja tensión. Triana.
- 6.7 Red eléctrica. Media pensión.

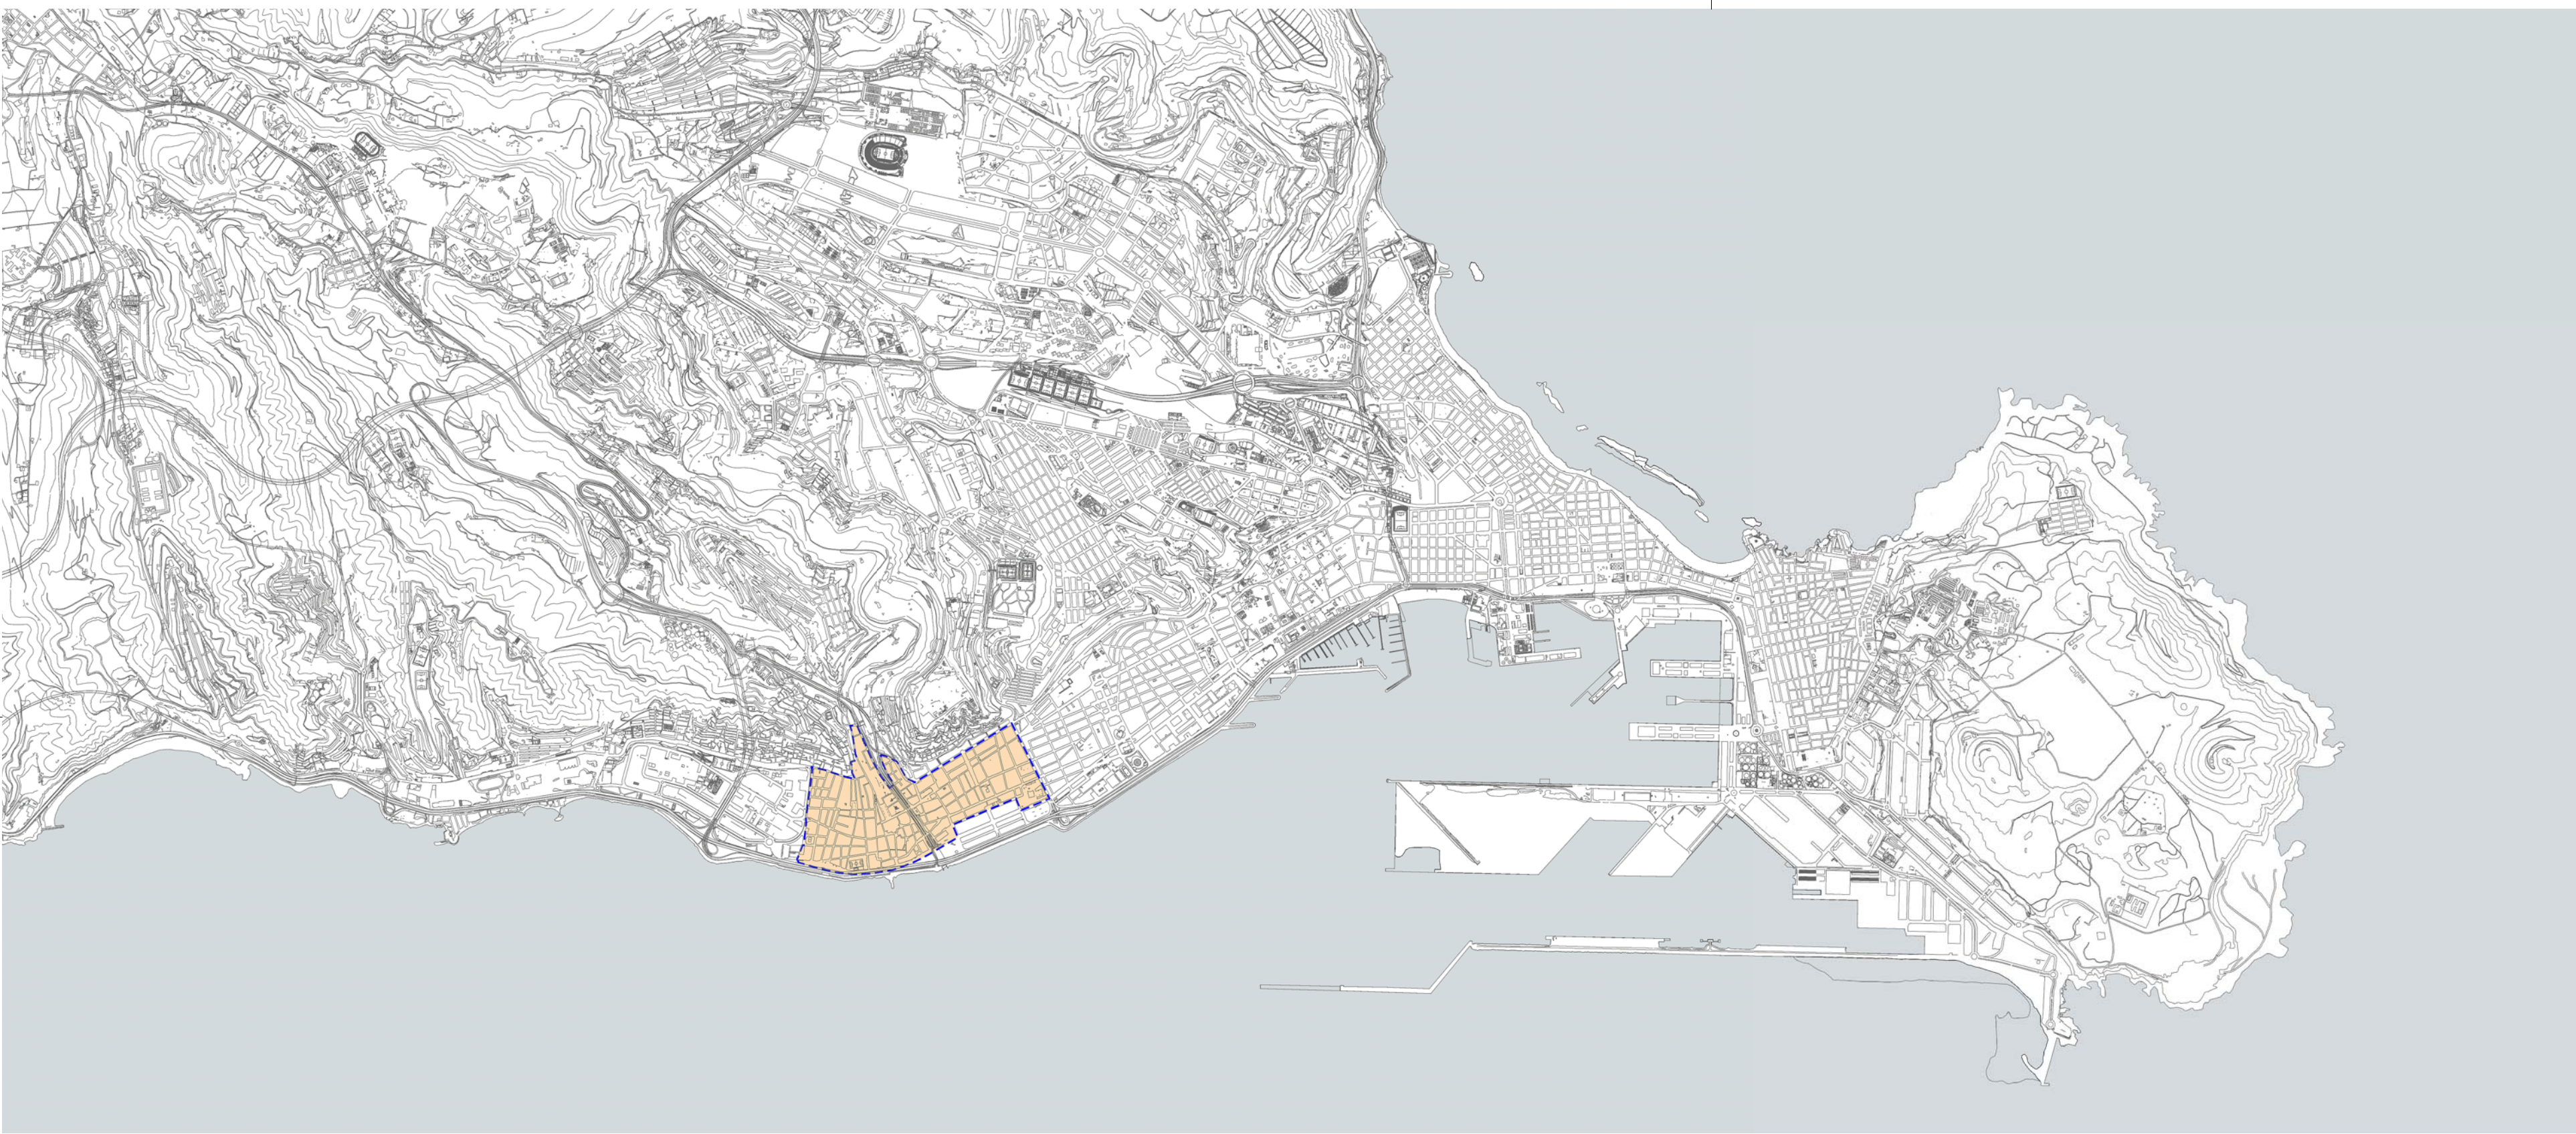

PLAN ESPECIAL DE PROTECCIÓN VEGUETA-TRIANA

PLAN ESPECIAL DE PROTECCIÓN VEGUETA-TRIANA
Documento aprobado inicialmente por acuerdo de la Junta de Gobierno de la Ciudad en sesión de 9 de junio de 2016.



Este documento ha sido diligenciado mediante firma electrónica del Secretario General Técnico de la Junta de Gobierno de la Ciudad de Las Palmas de Gran Canaria.

DICIEMBRE 2015


DOCUMENTO INFORMATIVO

CONSIDERACIONES PREVIAS

SITUACIÓN PLANO 1.1


Sin Escala



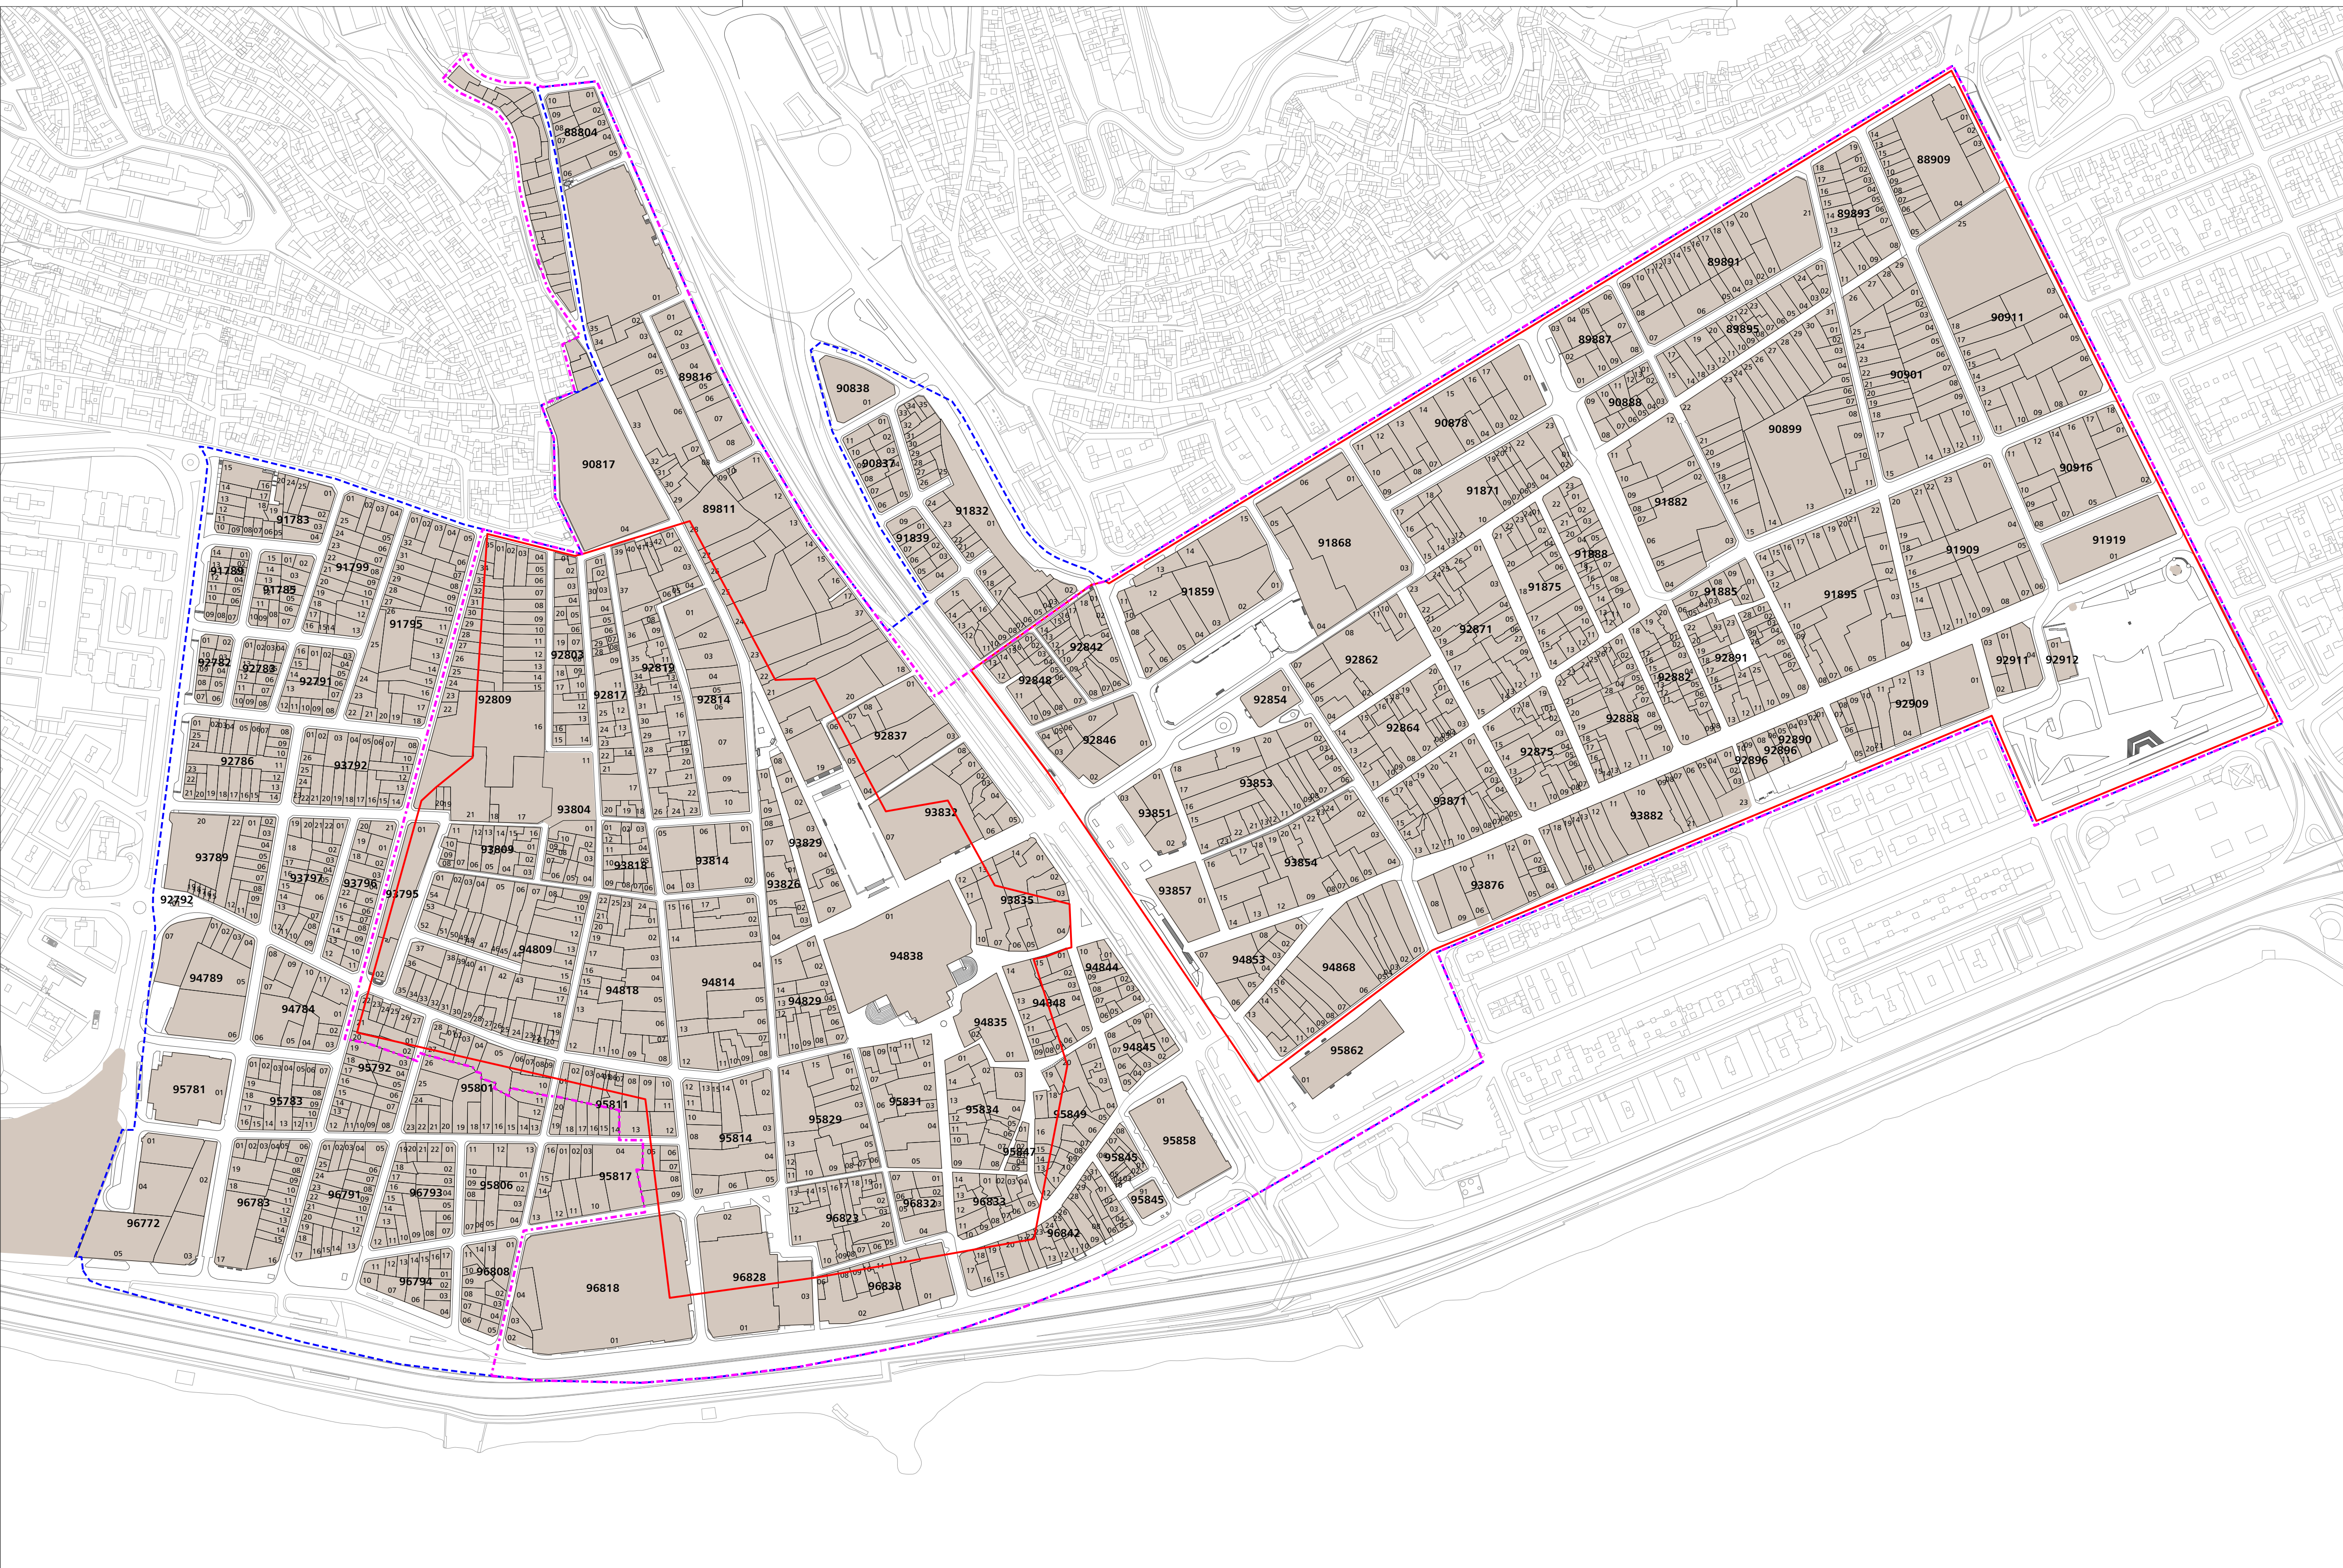


-  LÍMITE VIGENTE 2015
-  LÍMITE PEPRi VEGUETA-TRIANA 2001
-  CONJUNTOS HISTÓRICOS



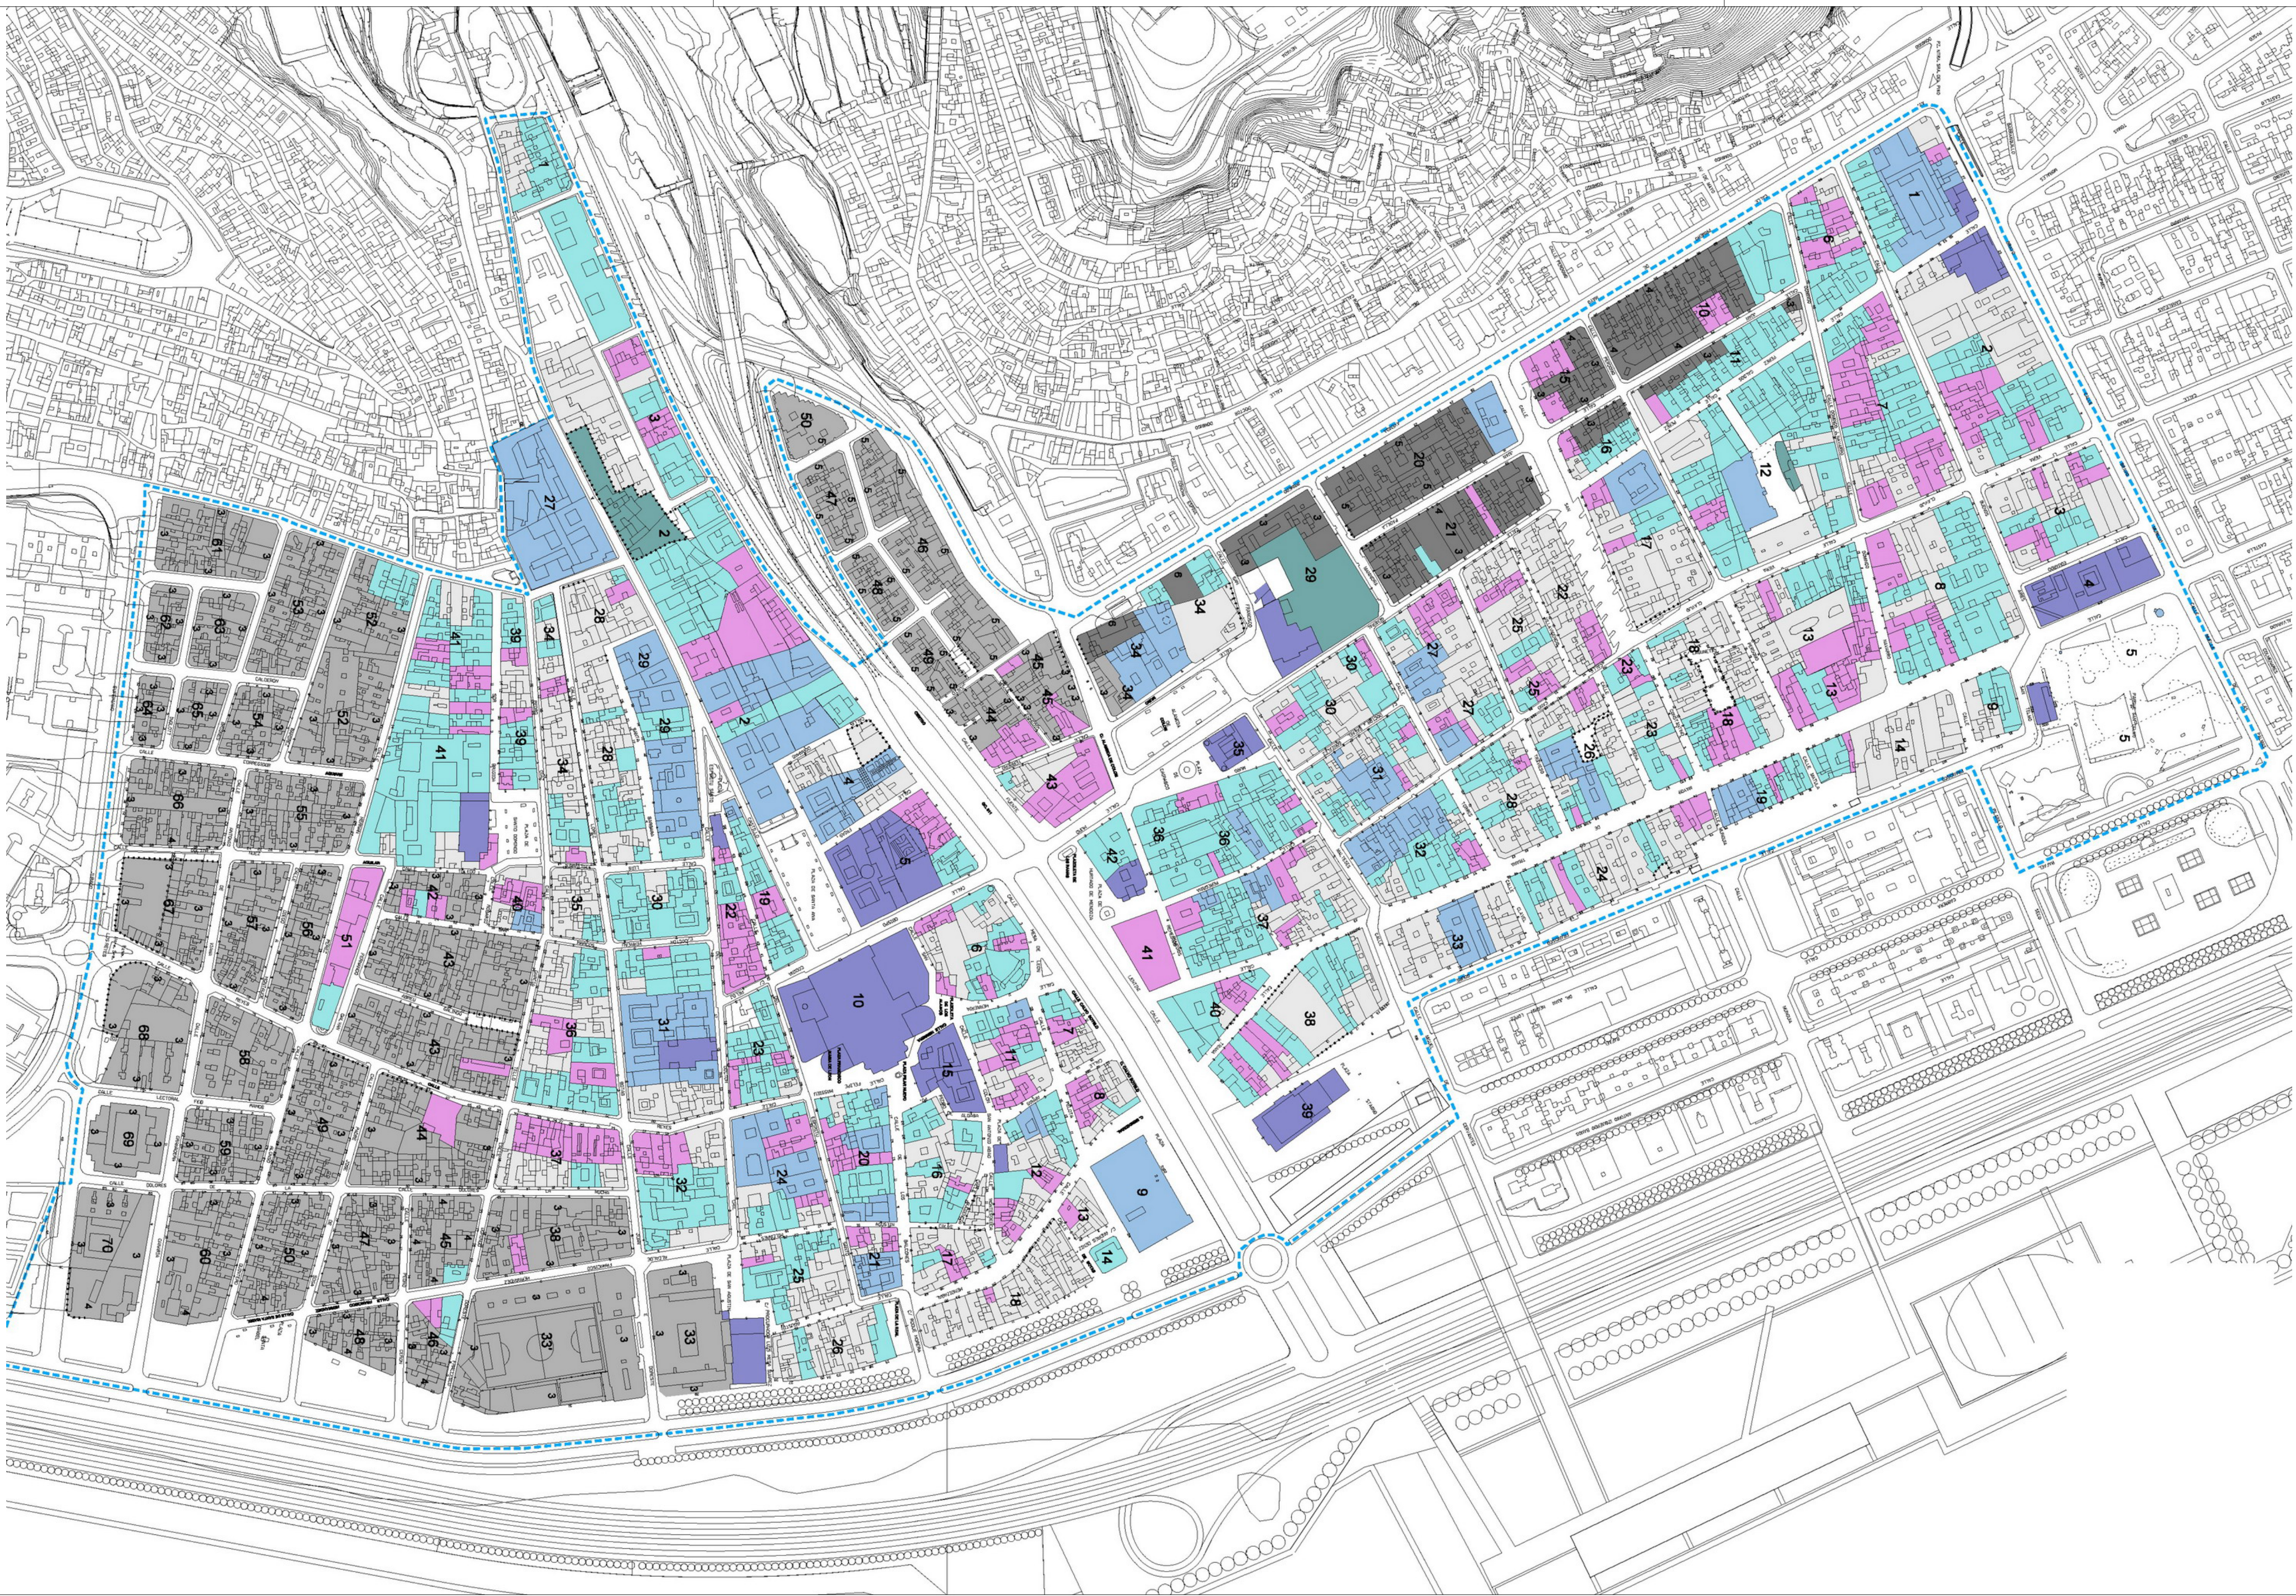

- LIMITE P.E.P.R.I.
- MONUMENTOS HISTORICO - ARTISTICOS. NIVEL 1
- MONUMENTOS HISTORICO - ARTISTICOS. NIVEL 2
- EDIFICIOS DE INTERES HISTORICO Y TIPOLOGICO. 2.
- EDIFICIOS DE INTERES AMBIENTAL. 3.
- ORDENANZA DE RENOVACION.
- ORDENANZA PARA NUEVA VEGUETA.
- ORDENANZA PARA PRIMERO DE MAYO.
- ORDENANZAS PARTICULARES.
- NUEVAS ALINEACIONES.
- N NUMERO DE PLANTAS MAXIMO.

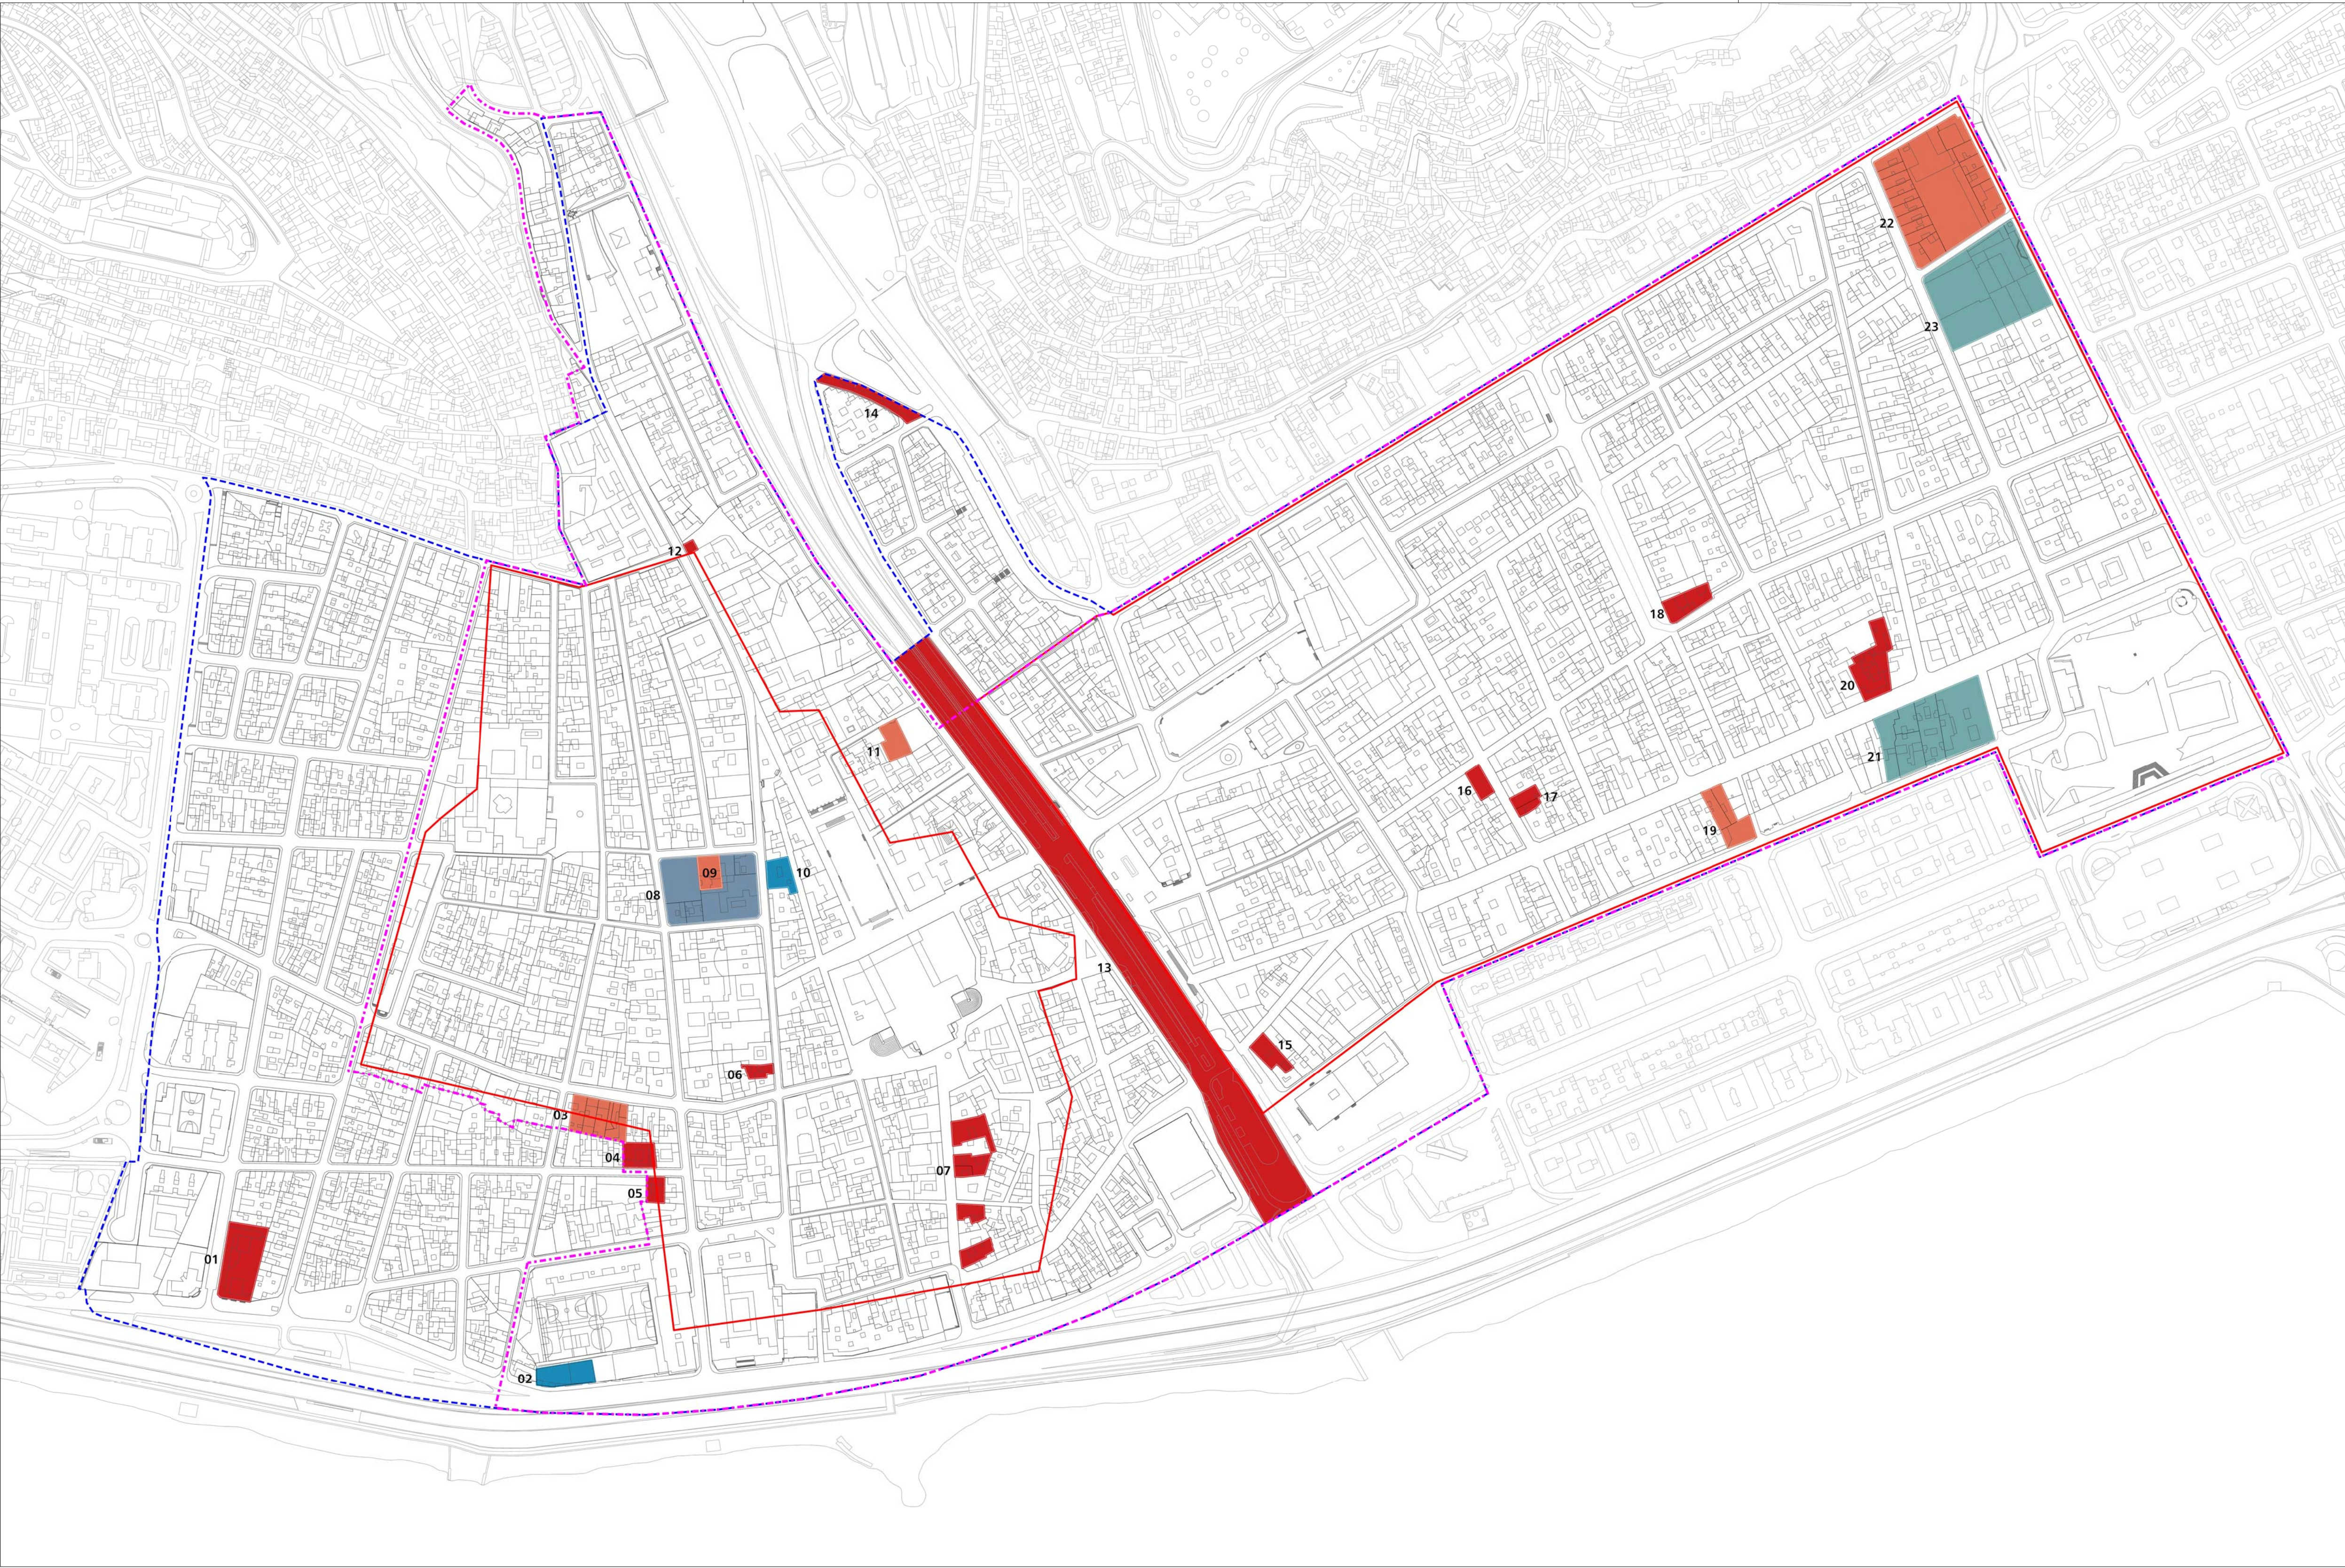

- LÍMITE VIGENTE 2015

LÍMITE PEPRI VEGUETA-TRIANA 2001

CONJUNTOS HISTÓRICOS

MODIFICACIÓN APLICACIÓN DIRECTA PGO 2005

MODIFICACIÓN APLICACIÓN DIRECTA PGO 2011

MODIFICACIÓN PGOU 1989

MODIFICACIÓN PGO 2005

MODIFICACIÓN PEPRI
- 01 - Juzgados Granadera Canaria.

02 - Colegio de los Jesuitas.

03 - c/ Reyes Católicos, 25-37.

04 - Ampliación Clínica San Roque.

06 - c/ Doctor Chil, 13.

07 - c/ Los Balcones, 2, 6, 12, 14 y 18.

08 - Museo Canario.

09 - c/ Luis Millares, 5.

10 - Ampliación Archivo Histórico.

11 - c/ Doramas.

12 - c/ Castillo, 22.

13 - Cauce Guiniguada.

14 - c/ Diego Alcalá.

15 - Sede Cultural Caja Canarias.

16 - c/ Cano, 14 / Torres, 11.

17 - c/ Torres, 6 y 8.

18 - c/ S.Bernardo, 2 y 4 /Viera y Clavijo.

19-c/ Francisco Gourié/Munguía/Triana, 70 y 72.


20 - Sede Cámara de Comercio.

21 - c/ Triana/Pilarillo Seco/Francisco Gourié.


22 - Ampliación Cabildo Insular.


23-Cabildo Insular.



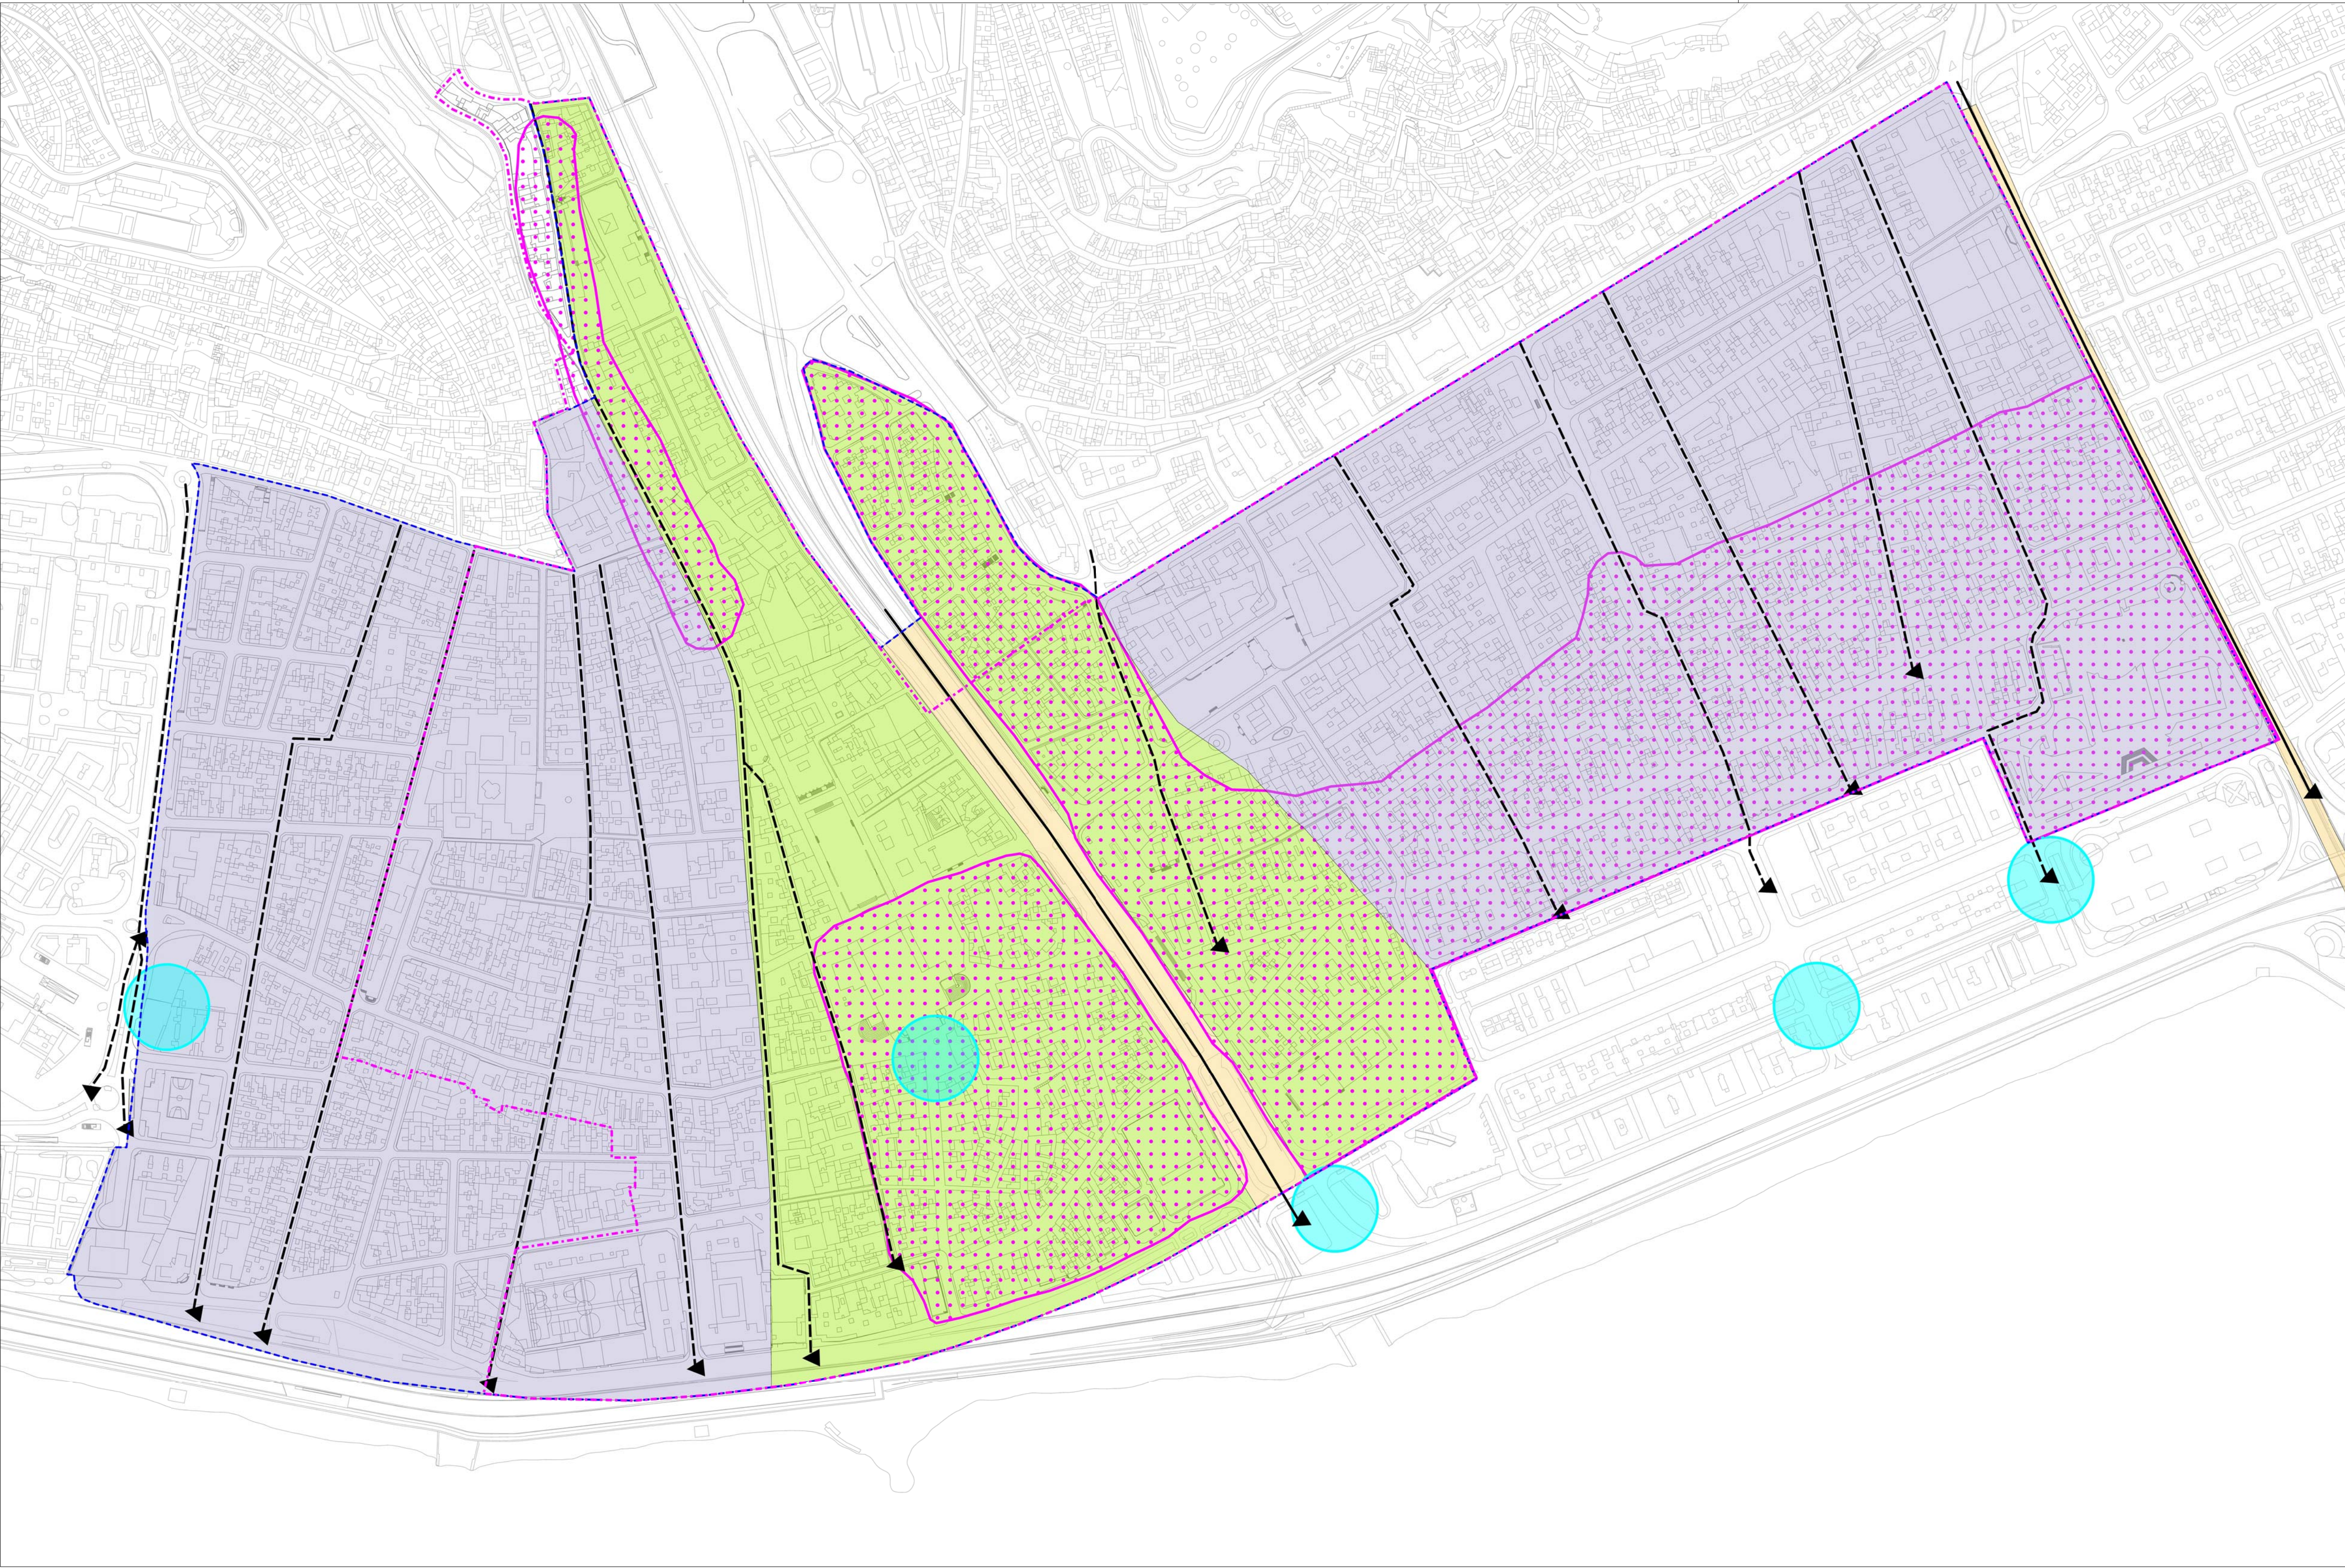


- LÍMITE VIGENTE 2015
- LÍMITE PEPRI VEGUETA-TRIANA 2001
- EJE PRIMARIO DE TRANSPORTE HIDROLÓGICO
- EJE SECUNDARIO DE TRANSPORTE HIDROLÓGICO
- SONDEOS INVENTARIADOS
- PLATAFORMA SEDIMENTARIA
- ÁREA DE CONSTATAción DE ACCIDENTES NATURALES
- CAUCE NATURAL
- ÁREA DE DESEMBOLCADURA DEL BCO. GUINIGUADA

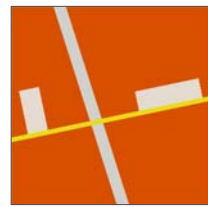

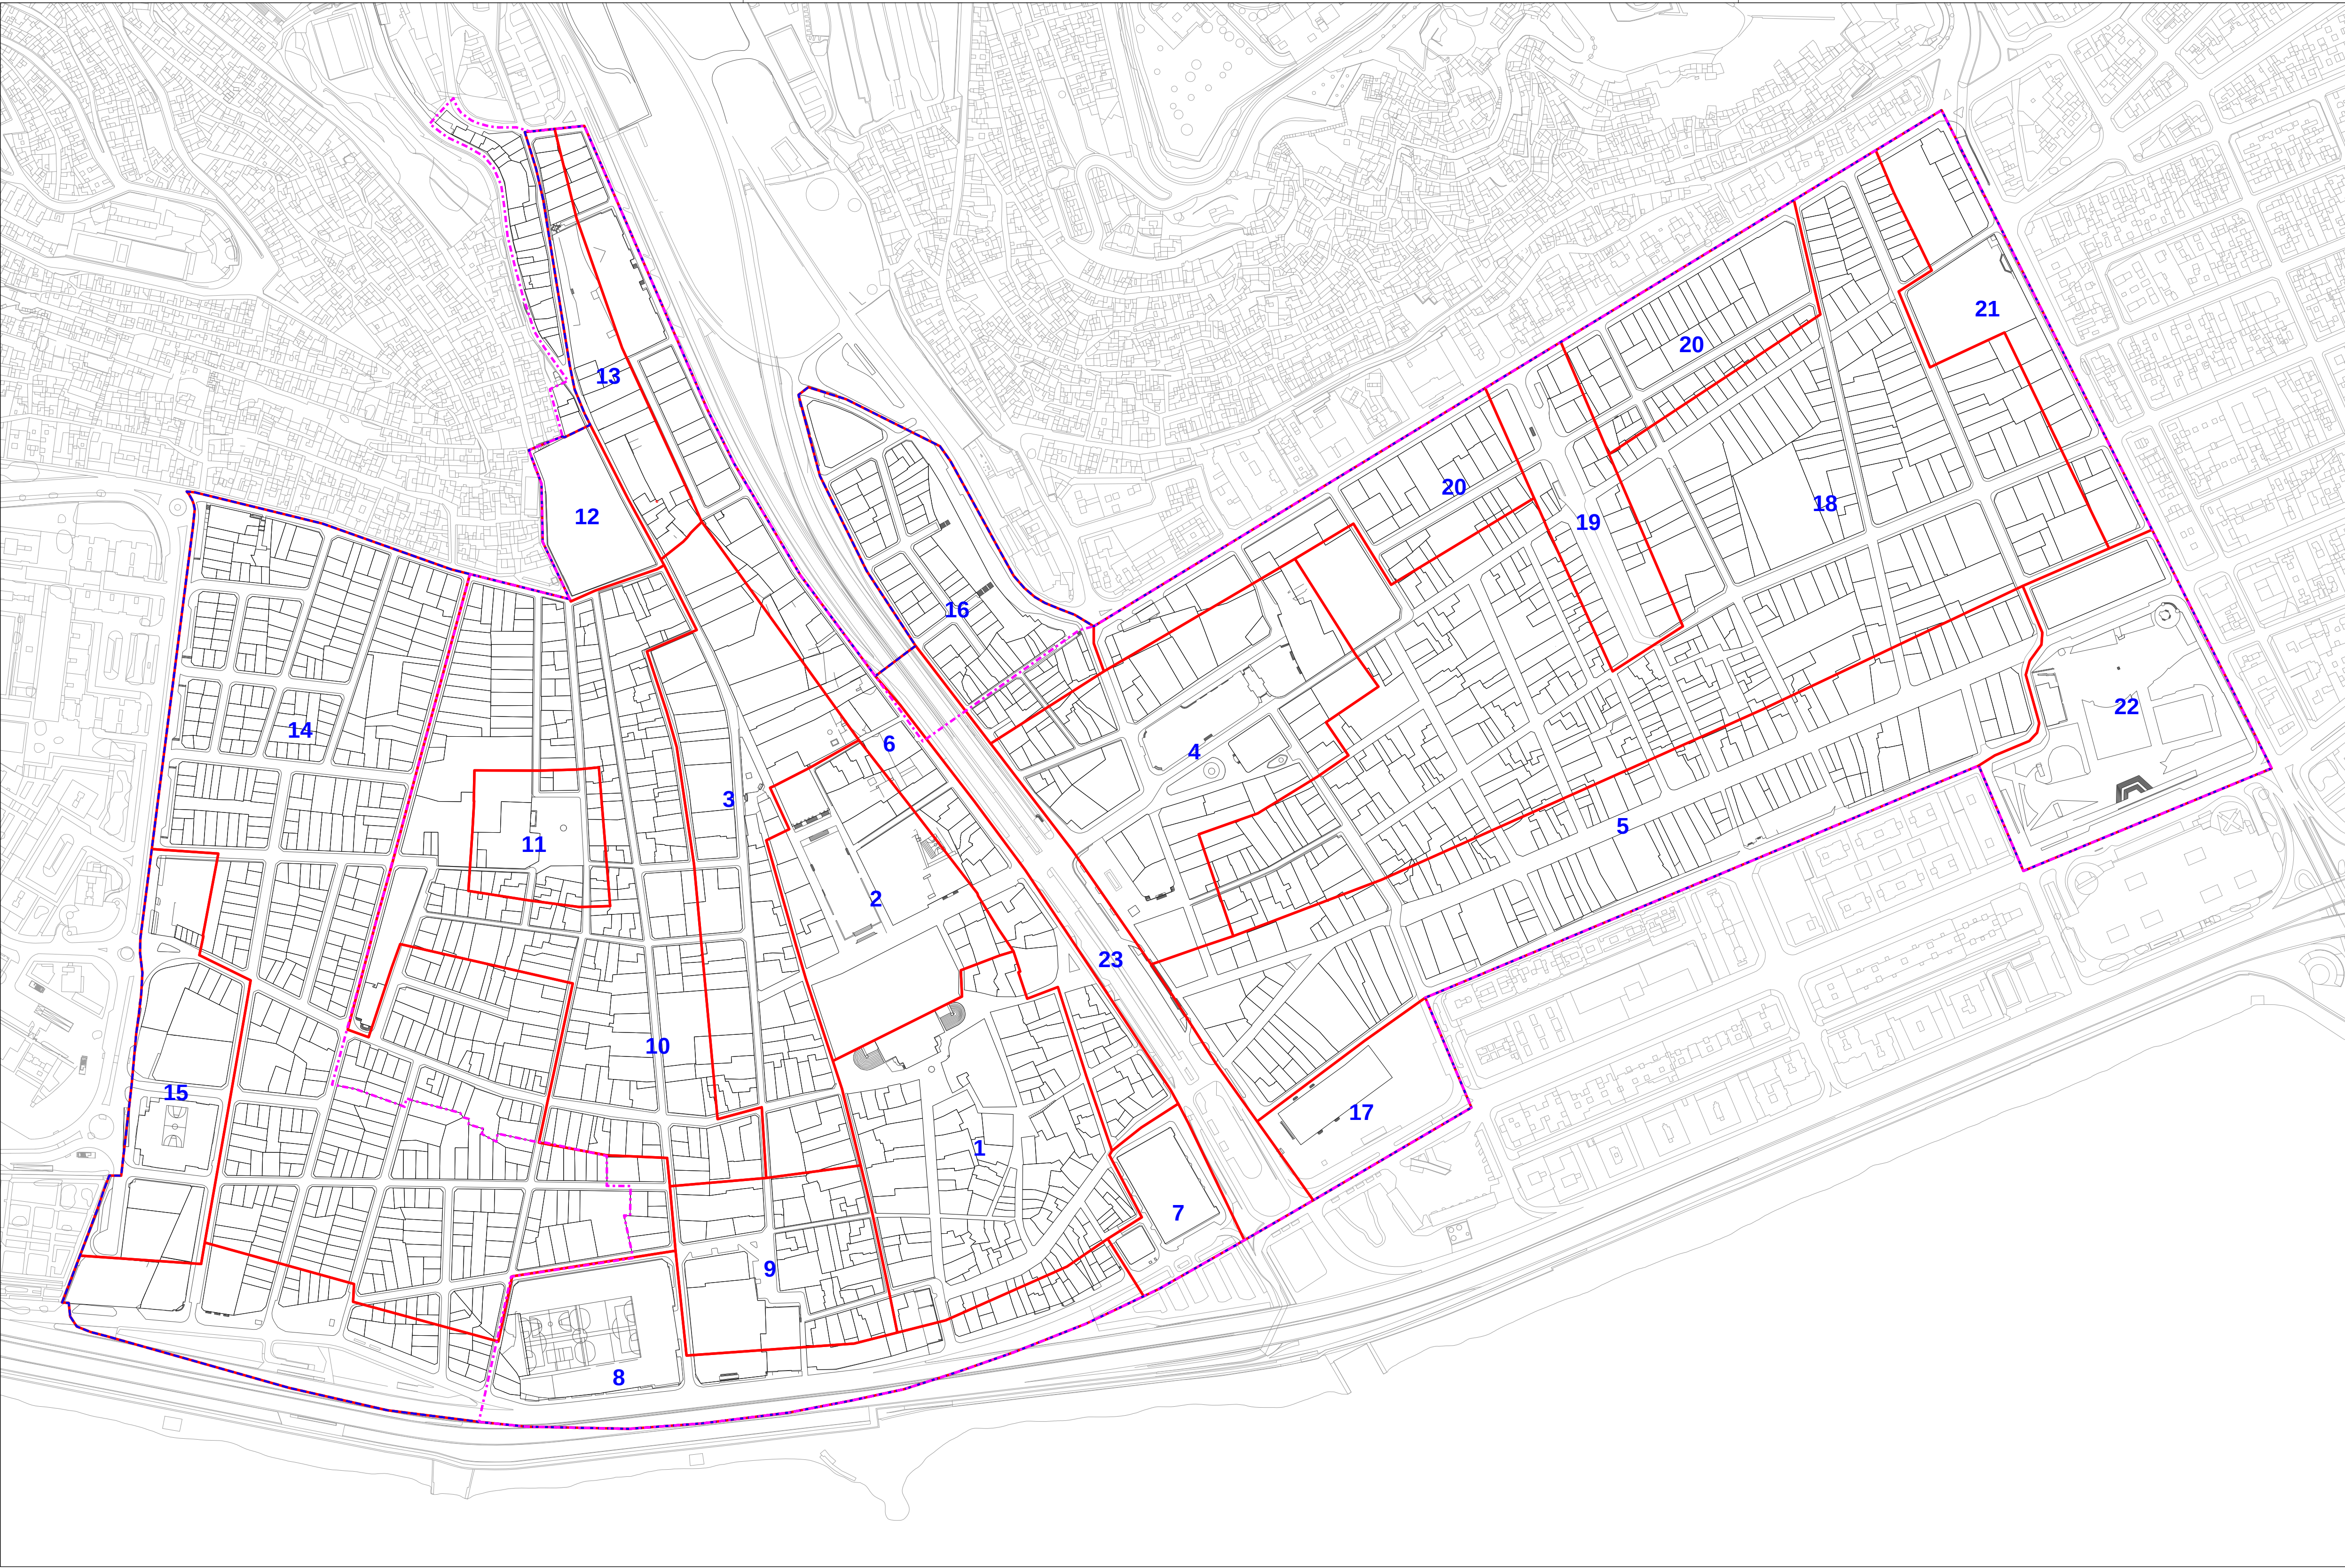


- LÍMITE VIGENTE 2015
- LÍMITE PEPRI VEGUETA-TRIANA 2001
- UNIDADES PAISAJÍSTICAS
- 01 - Nucleo fundacional
 - 02 - Plaza de Santa Ana
 - 03 - Doctor Chil - Castillo
 - 04 - Alameda - Hurtado de Mendoza
 - 05 - Triana
 - 06 - Juan de Quesada
 - 07 - Mercado de Vegueta
 - 08 - Frente Costero
 - 09 - San Agustín
 - 10 - López Botas - Hernán Pérez de Grado
 - 11 - Santo Domingo
 - 12 - Hospital San Martín
 - 13 - Ramón y Cajal
 - 14 - Vegueta Nueva
 - 15 - Eufemiano Jurado
 - 16 - Prolongación Primero de Mayo
 - 17 - Teatro Perez Galdós
 - 18 - Cano - Viera y Clavijo
 - 19 - San Bernardo
 - 20 - Primero de Mayo
 - 21 - Bravo Murillo
 - 22 - Parque de San Telmo
 - 23 - Guinigüada



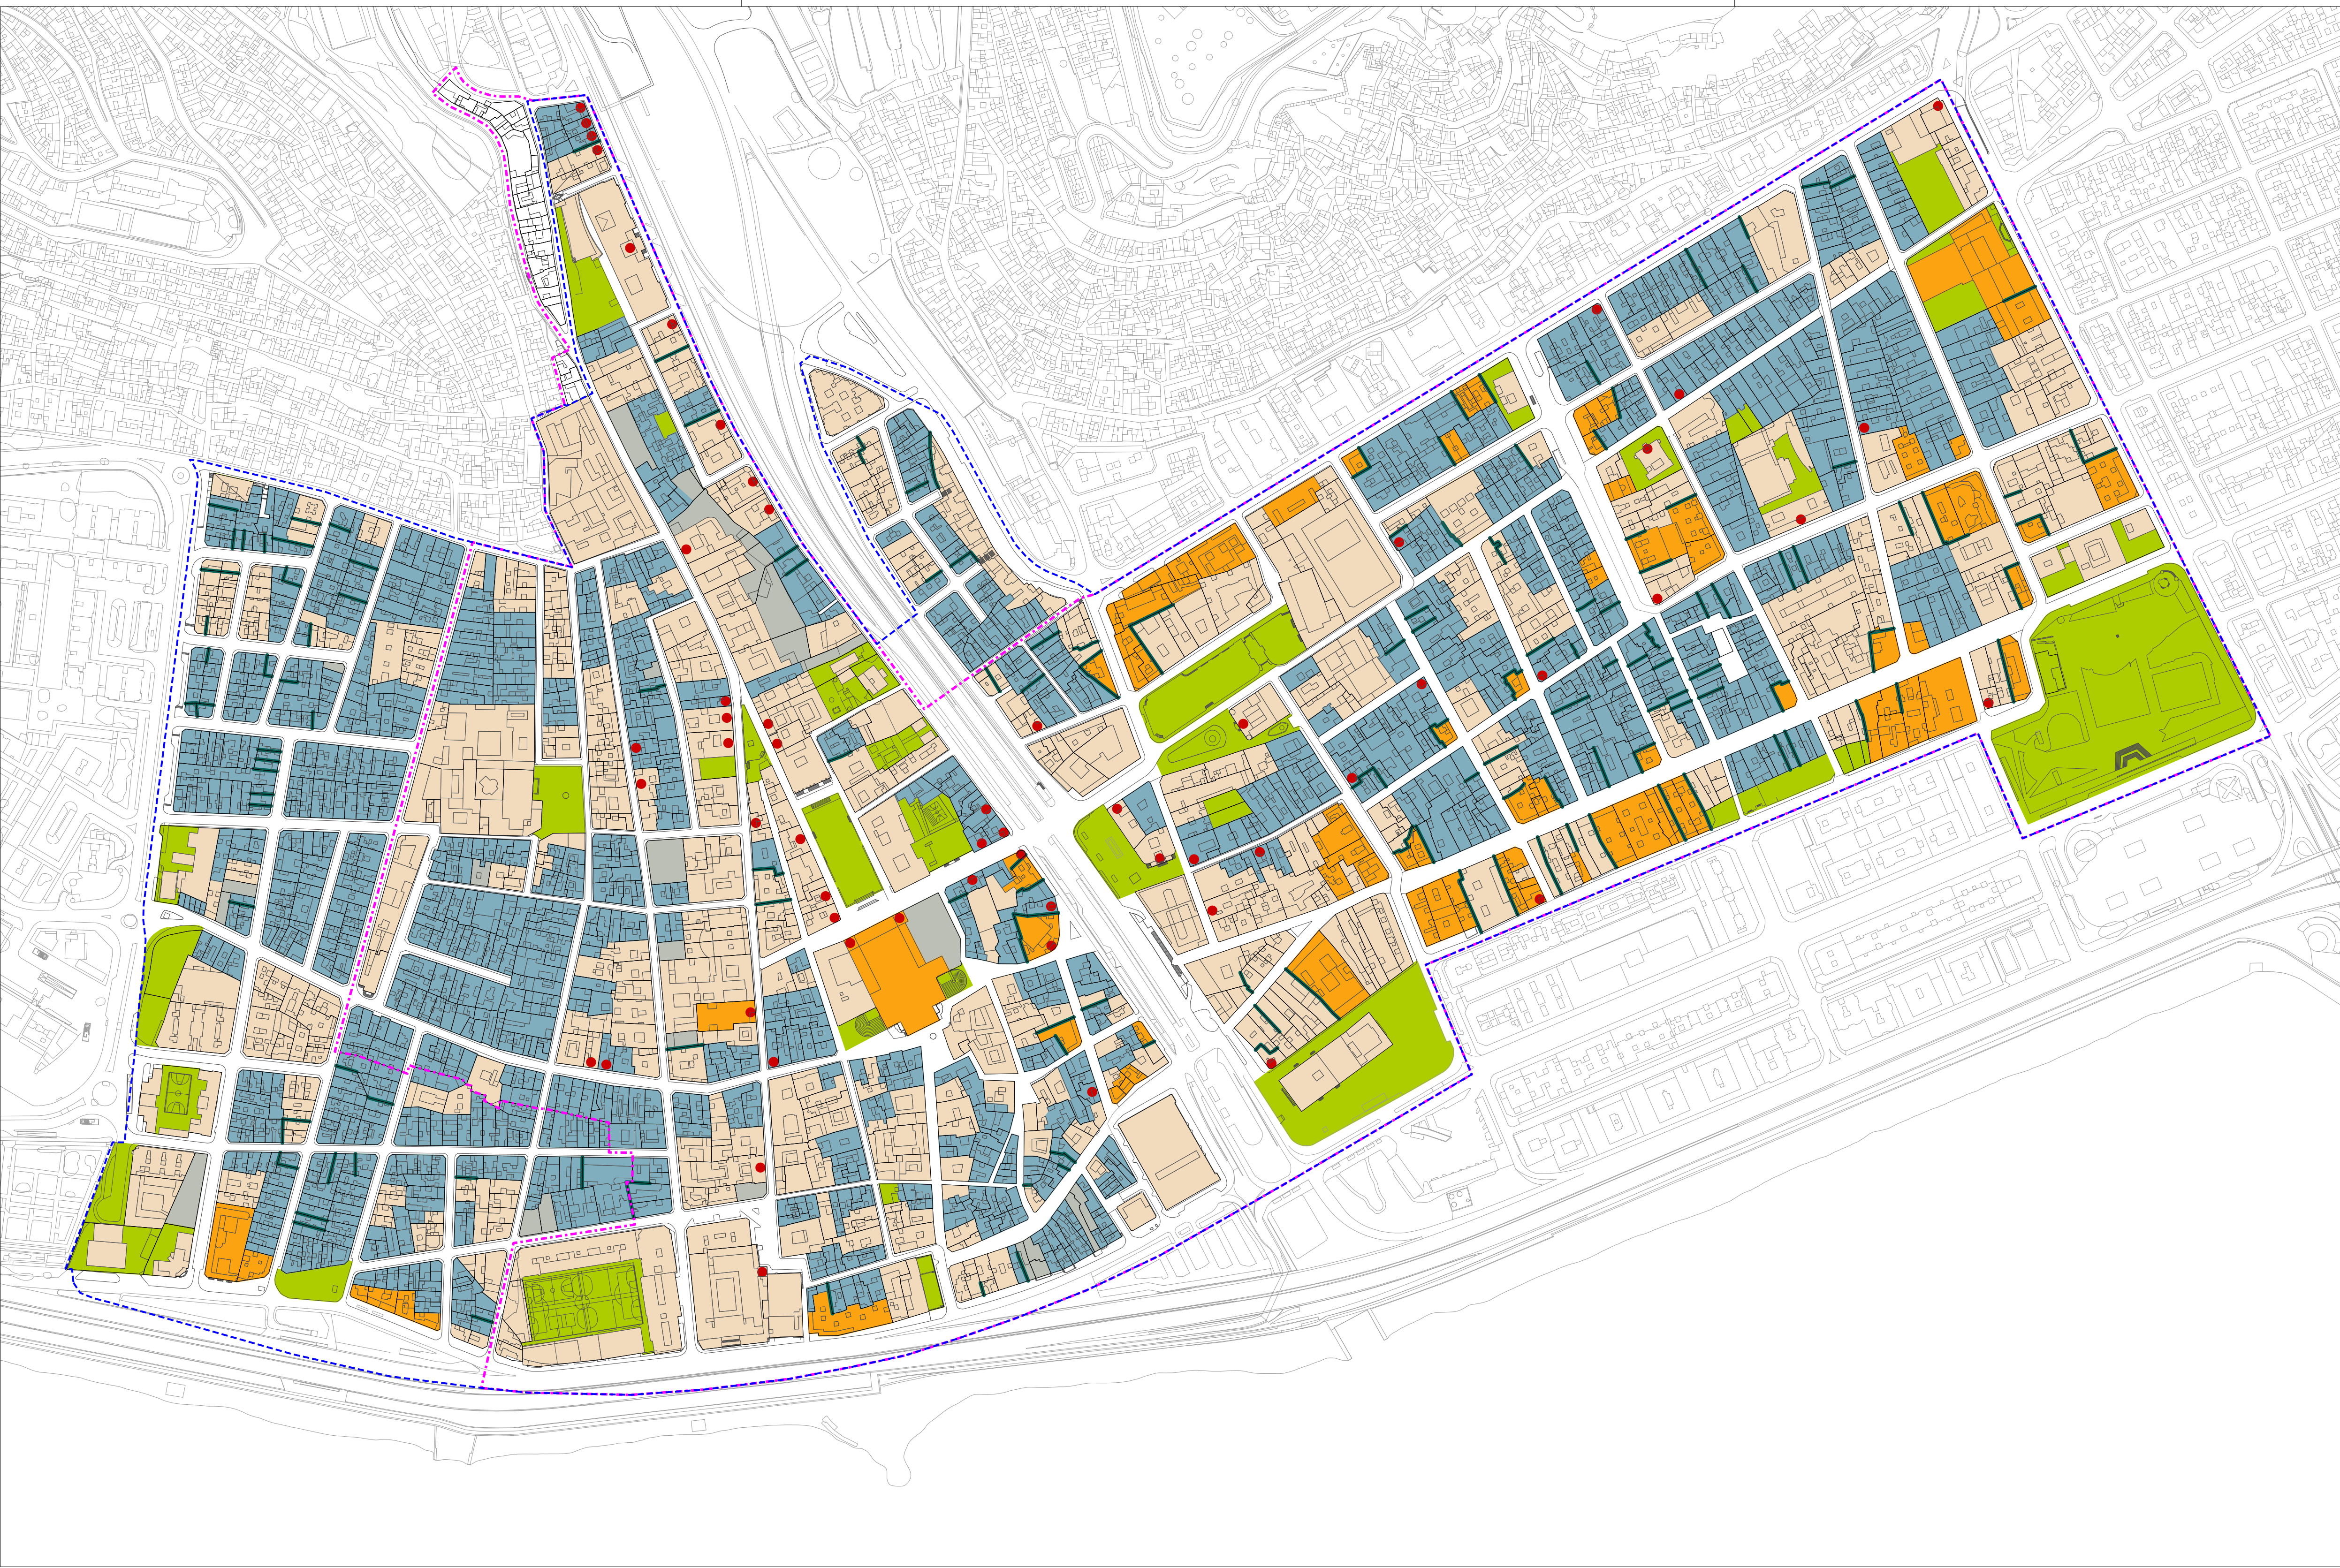


- LÍMITE VIGENTE 2015
- LÍMITE PEPRÍ VEGUETA-TRIANA 2001
- MEDIANERAS DESTACADAS (MÁS DE 1 PLANTA).
- CUBIERTAS CON ELEMENTOS AÑADIDOS Y EFECTO DE DISTORSIÓN VISUAL.
- CUBIERTAS LIMPIAS CON PROLIFERACIÓN DE ELEMENTO AISLADO.
- PAISAJE AÉREO DEFINIDO POR INMUEBLES CON DESTACADO RESALTE AÉREO RESPECTO A ENTORNO.
- SOLARES
- PLAZAS Y JARDINES PRIVADOS Y OTROS ESPACIOS EN RASANTE DEL SUELO.
- TEMPLETES, TORRES O TERRAZAS SUPERIORES CON VISTAS.

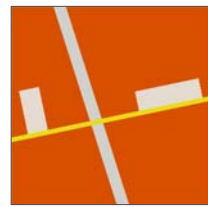




- LÍMITE VIGENTE 2015
- LÍMITE PEPRI VEGUETA-TRIANA 2001
- PARQUES, PLAZAS Y PLAZOLETAS
- CALLES PEATONALES
- ELEMENTOS DE INTERÉS HISTÓRICO CULTURAL
- 01 - FUENTE DE SANTO DOMINGO
- 02 - MONUMENTO DE ADARGOMA
- 03 - ESCULTURA "THEMIS EN JARDÍN DE HESPERIDES"
- 04 - CONJUNTO ESCULTÓRICO DE SANTA ISABEL
- 05 - FUENTE MONUMENTAL DEL ESPÍRITU SANTO
- 06 - CONJUNTO DE LOS PERROS DE SANTA ANA
- 07 - CONJUNTO DEL CORO DE LA CATEDRAL
- 08 - FUENTE DEL PILAR NUEVO
- 09 - MONUMENTO A NÉSTOR ÁLAMO
- 10 - MONUMENTO DE JOSÉ VIERA Y CLAVIJO
- 11 - MONUMENTO A DIEGO MESA Y LÓPEZ
- 12 - LAS CUATRO ESTACIONES
- 13 - MONUMENTO A BENITO PÉREZ GALDÓS
- 14 - FUENTE DE LAS RANAS
- 15 - MONUMENTO A HURTADO DE MENDOZA
- 16 - MONUMENTO A D. ANTONIO LÓPEZ BOTAS
- 17 - MONUMENTO A JOSÉ COMAS QUESADA
- 18 - MONUMENTO A CRISTÓBAL COLÓN
- 19 - MONUMENTO A CAIRASCO
- 20 - MONUMENTO A DOMINGO J. NAVARRO
- 21 - MONUMENTO AL DR. NEGRÍN
- 22 - MONUMENTO A CAMILLE SAINT SAENZ
- 23 - MONUMENTO ESPIRAL DEL VIENTO
- 24 - MONUMENTO CRISTOBAL DEL CASTILLO Y MANRIQUE DE LARA
- 25 - CRUCEIRO DE SAN TELMO



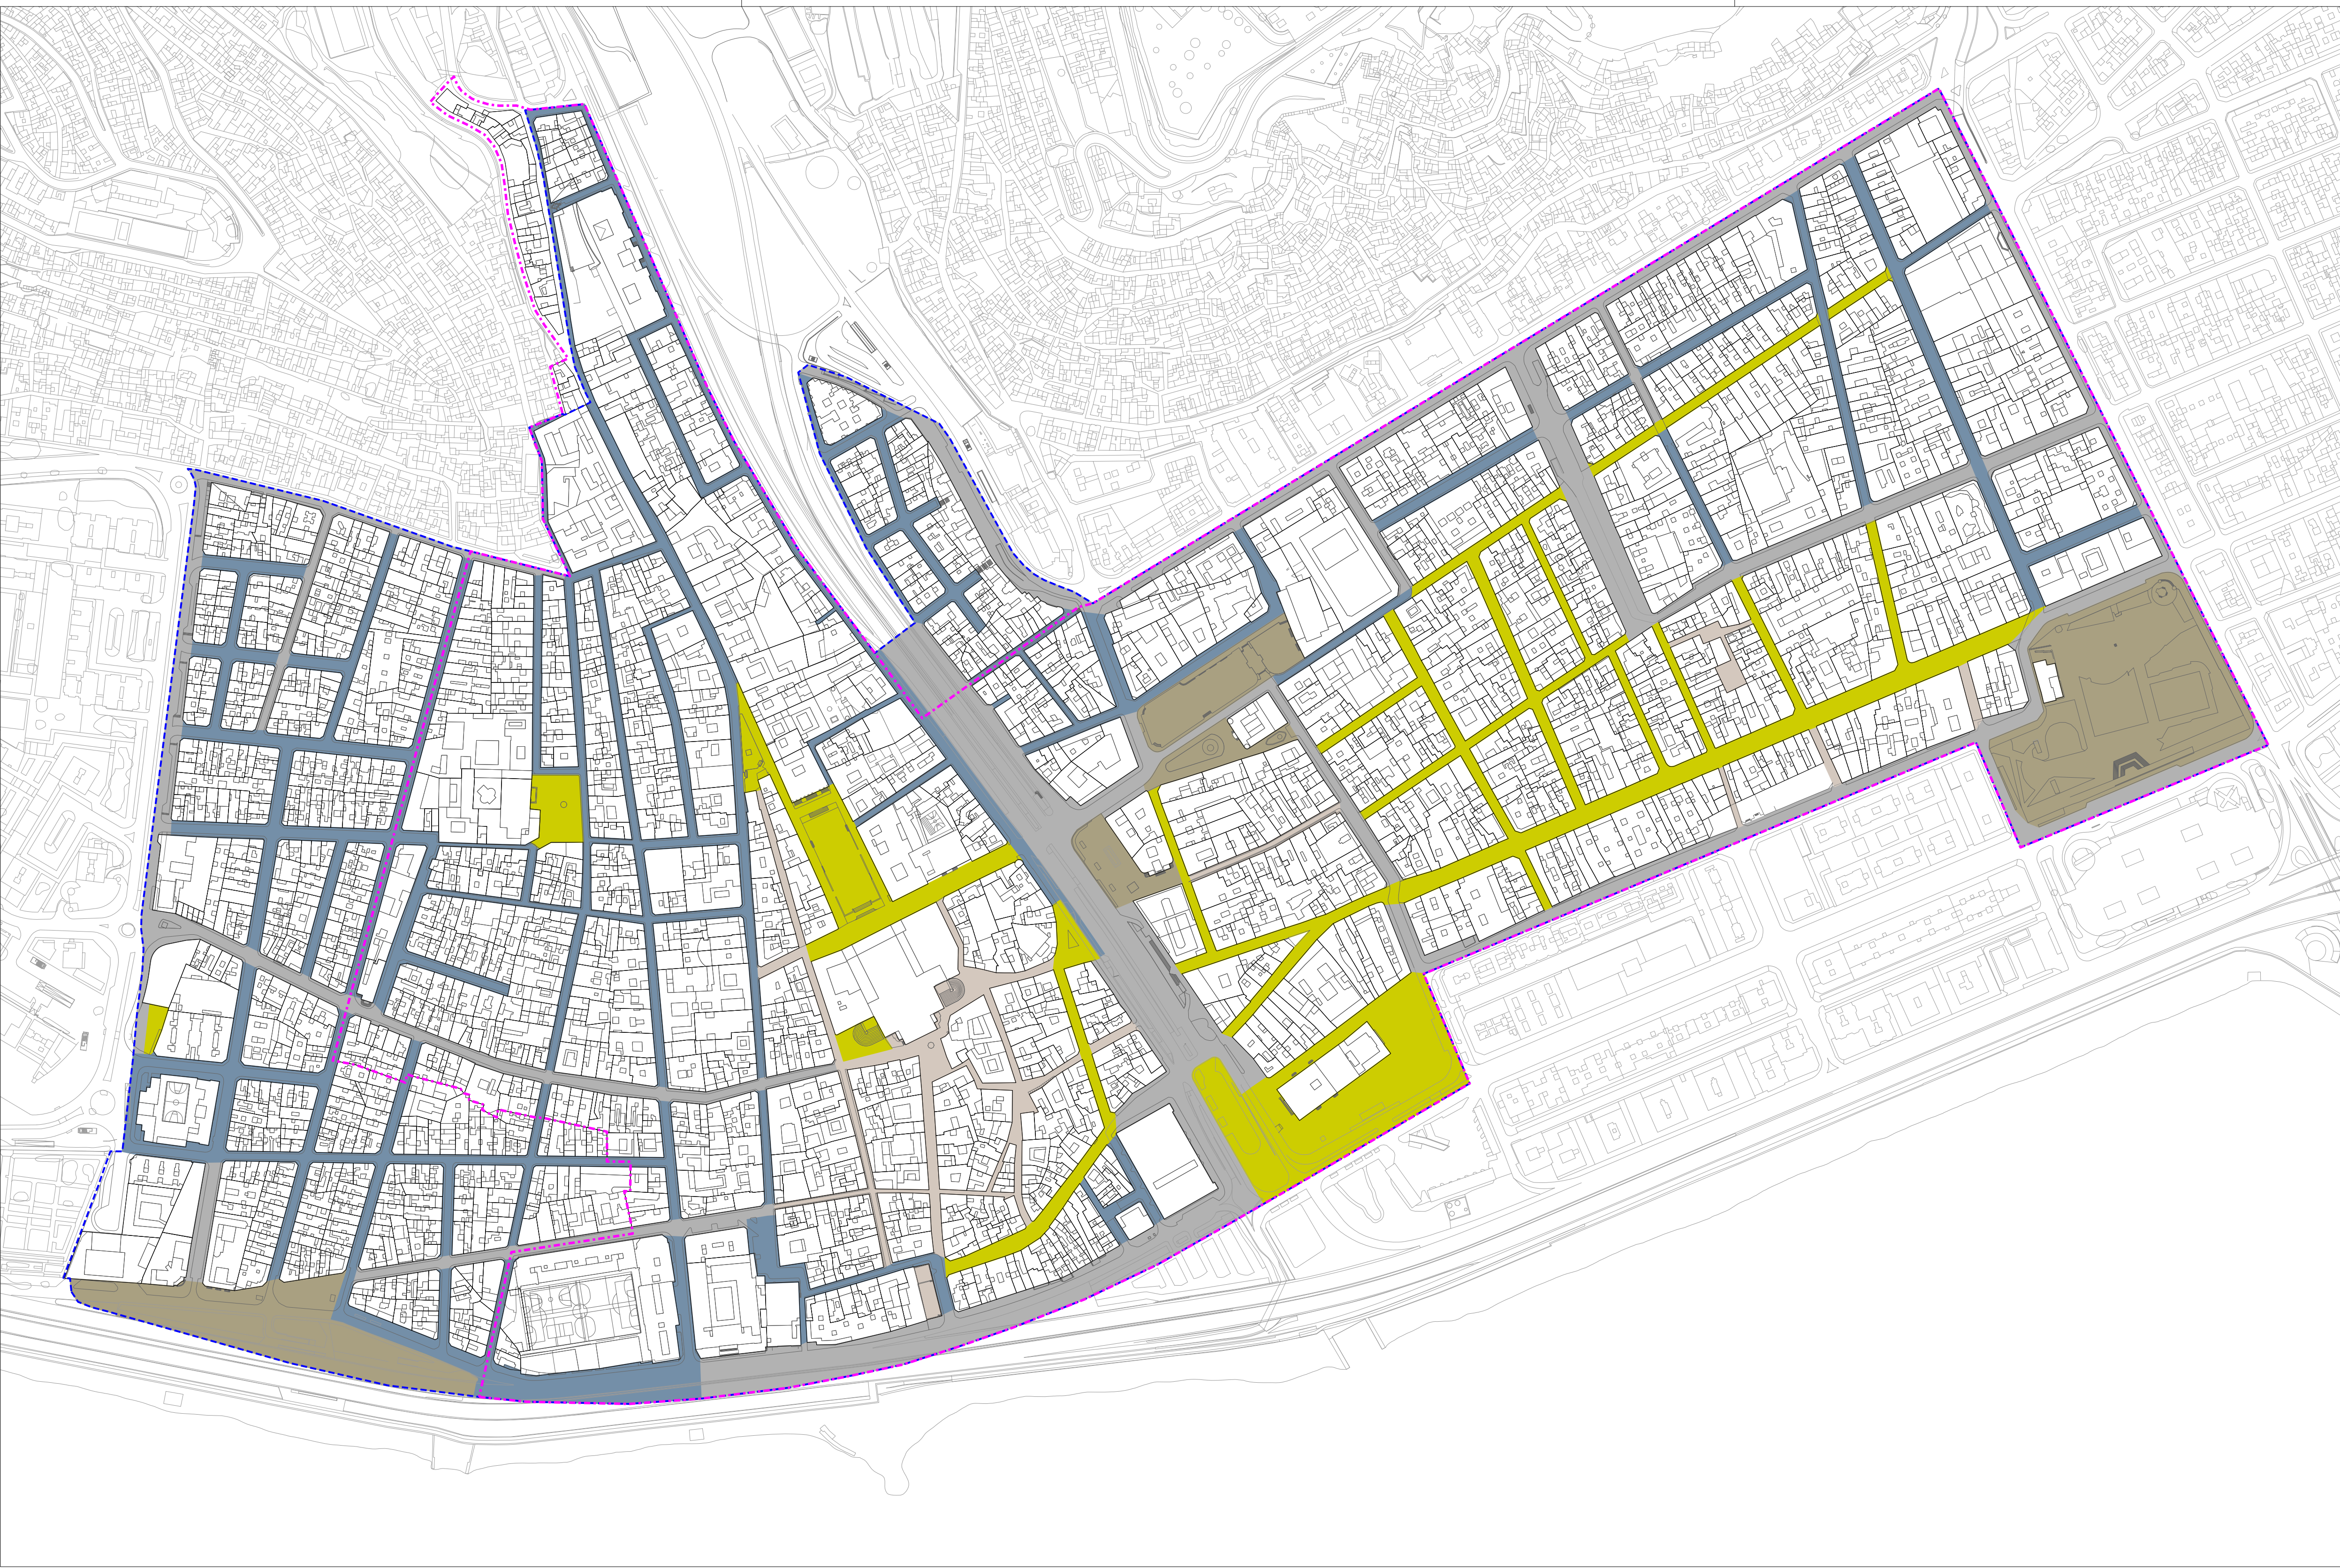


- LÍMITE VIGENTE 2015
- LÍMITE PEPRI VEGUETA-TRIANA 2001
- SITUACIÓN A
- SITUACIÓN B
- SITUACIÓN C
- SITUACIÓN D
- SITUACIÓN E

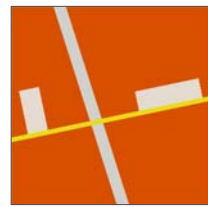



-  LÍMITE VIGENTE 2015
-  LÍMITE PEPRI VEGUETA-TRIANA 2001
-  ELEMENTOS VEGETALES AISLADOS
-  SUPERFICIES PARQUES Y PLAZAS CON ARBOLADO PREDOMINANTE
-  OTROS PARQUES O SUPERFICIES PEATONALES CON DESTACADA IMPRONTA DE LA VEGETACIÓN
-  ESPACIOS INTERIORES DE AJARDINAMIENTO CON ARBOLADO
-  ACERAS CON DISPERSIÓN DE ARBOLADO
-  SUPERFICIE DE AJARDINAMIENTO MENOR
-  ESPACIOS PEATONALES CON ELEMENTOS DECORATIVOS VEGETALES



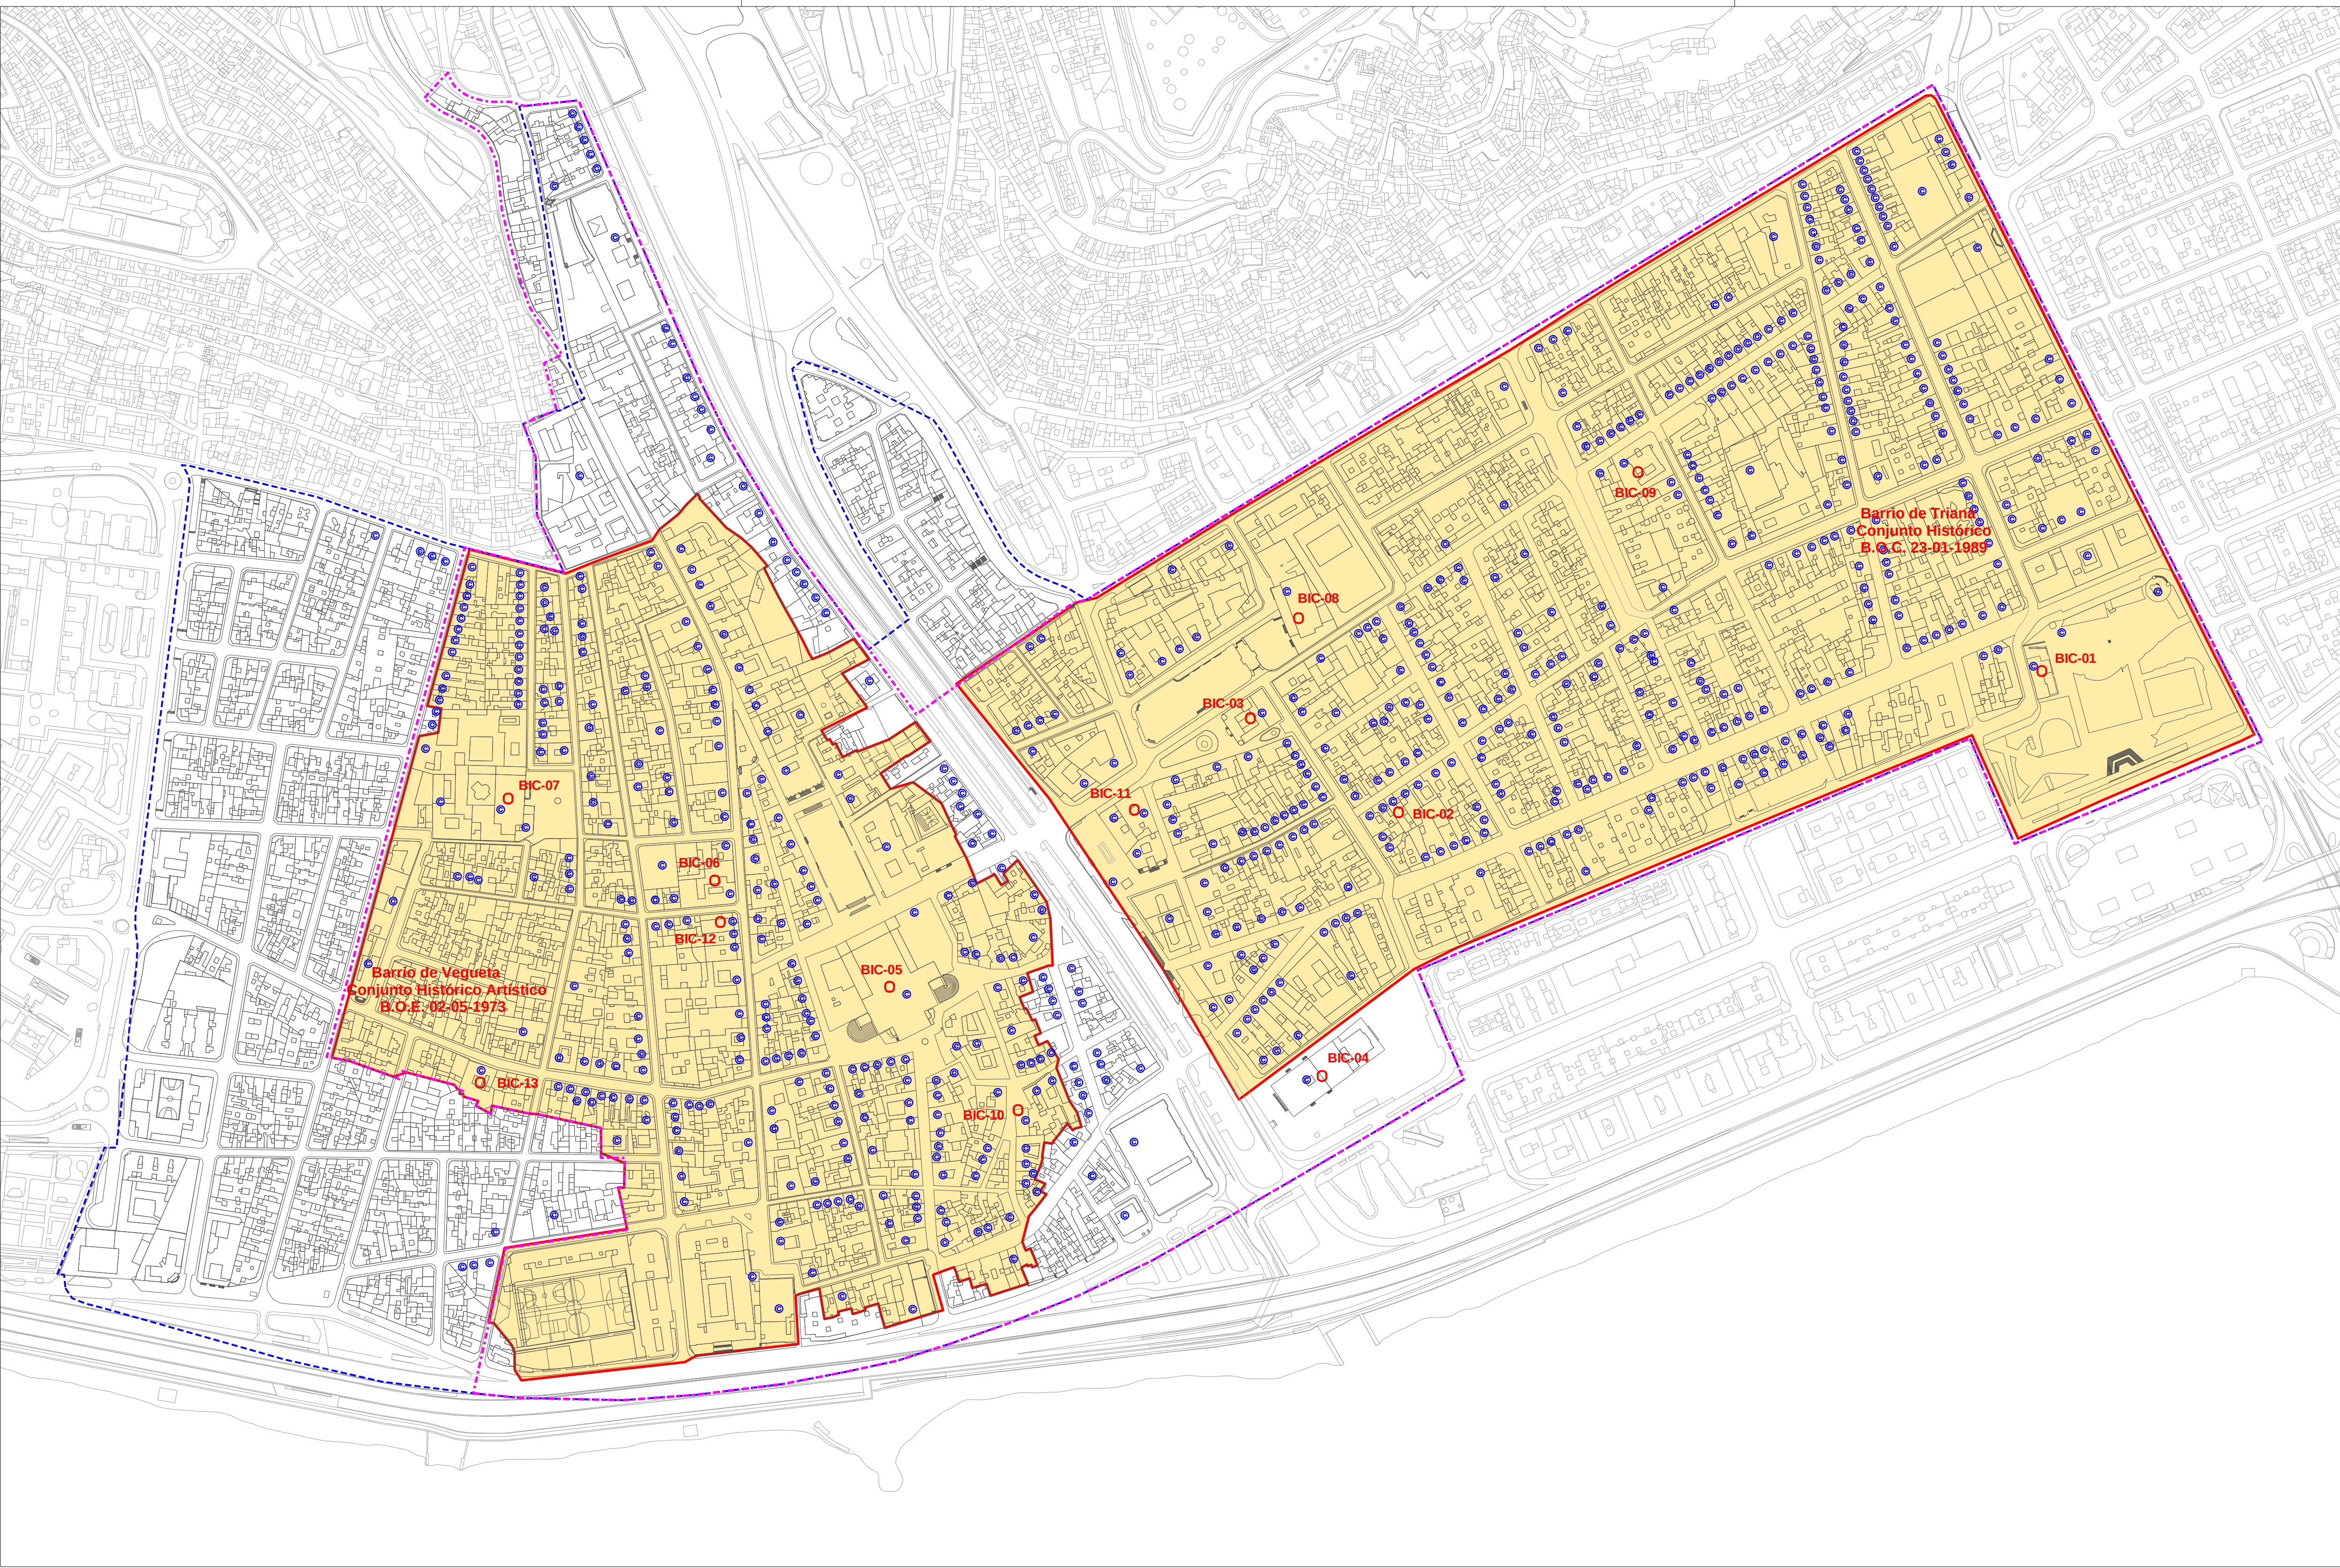

- LÍMITE VIGENTE 2015
- LÍMITE PEPRÍ VEGUETA-TRIANA 2001
- INMUEBLES CATALOGADOS POR SU VALOR ARQUITECTÓNICO Y O HISTÓRICO
- BIÉN DE INTERES CULTURAL. CONJUNTOS HISTÓRICOS
- BIÉN DE INTERÉS CULTURAL. MONUMENTOS


BIC - DECLARADOS

- BIC-01 Parroquia de San Bernardo o Ermita de San Pedro González Telmo
- BIC-02 Casa Museo Pérez Galdós
- BIC-03 Gabinete Literario
- BIC-04 Teatro Pérez Galdós
- BIC-05 Catedral de Las Palmas
- BIC-06 Museo Canario
- BIC-07 Iglesia de Santo Domingo de Guzmán
- BIC-08 Templo Parroquial San Francisco de Asís


BIC - INCOADOS

- BIC-09 Casa y Jardín Rodríguez Quetgles
- BIC-10 Ermita de San Antonio Abad
- BIC-11 Inmueble c/ Muro, Remedios y Plaza Hurtado de Mendoza
- BIC-12 Inmueble c/ Dr. Chil, 21 y 23
- BIC-13 Inmueble c/ Reyes Católicos, 37



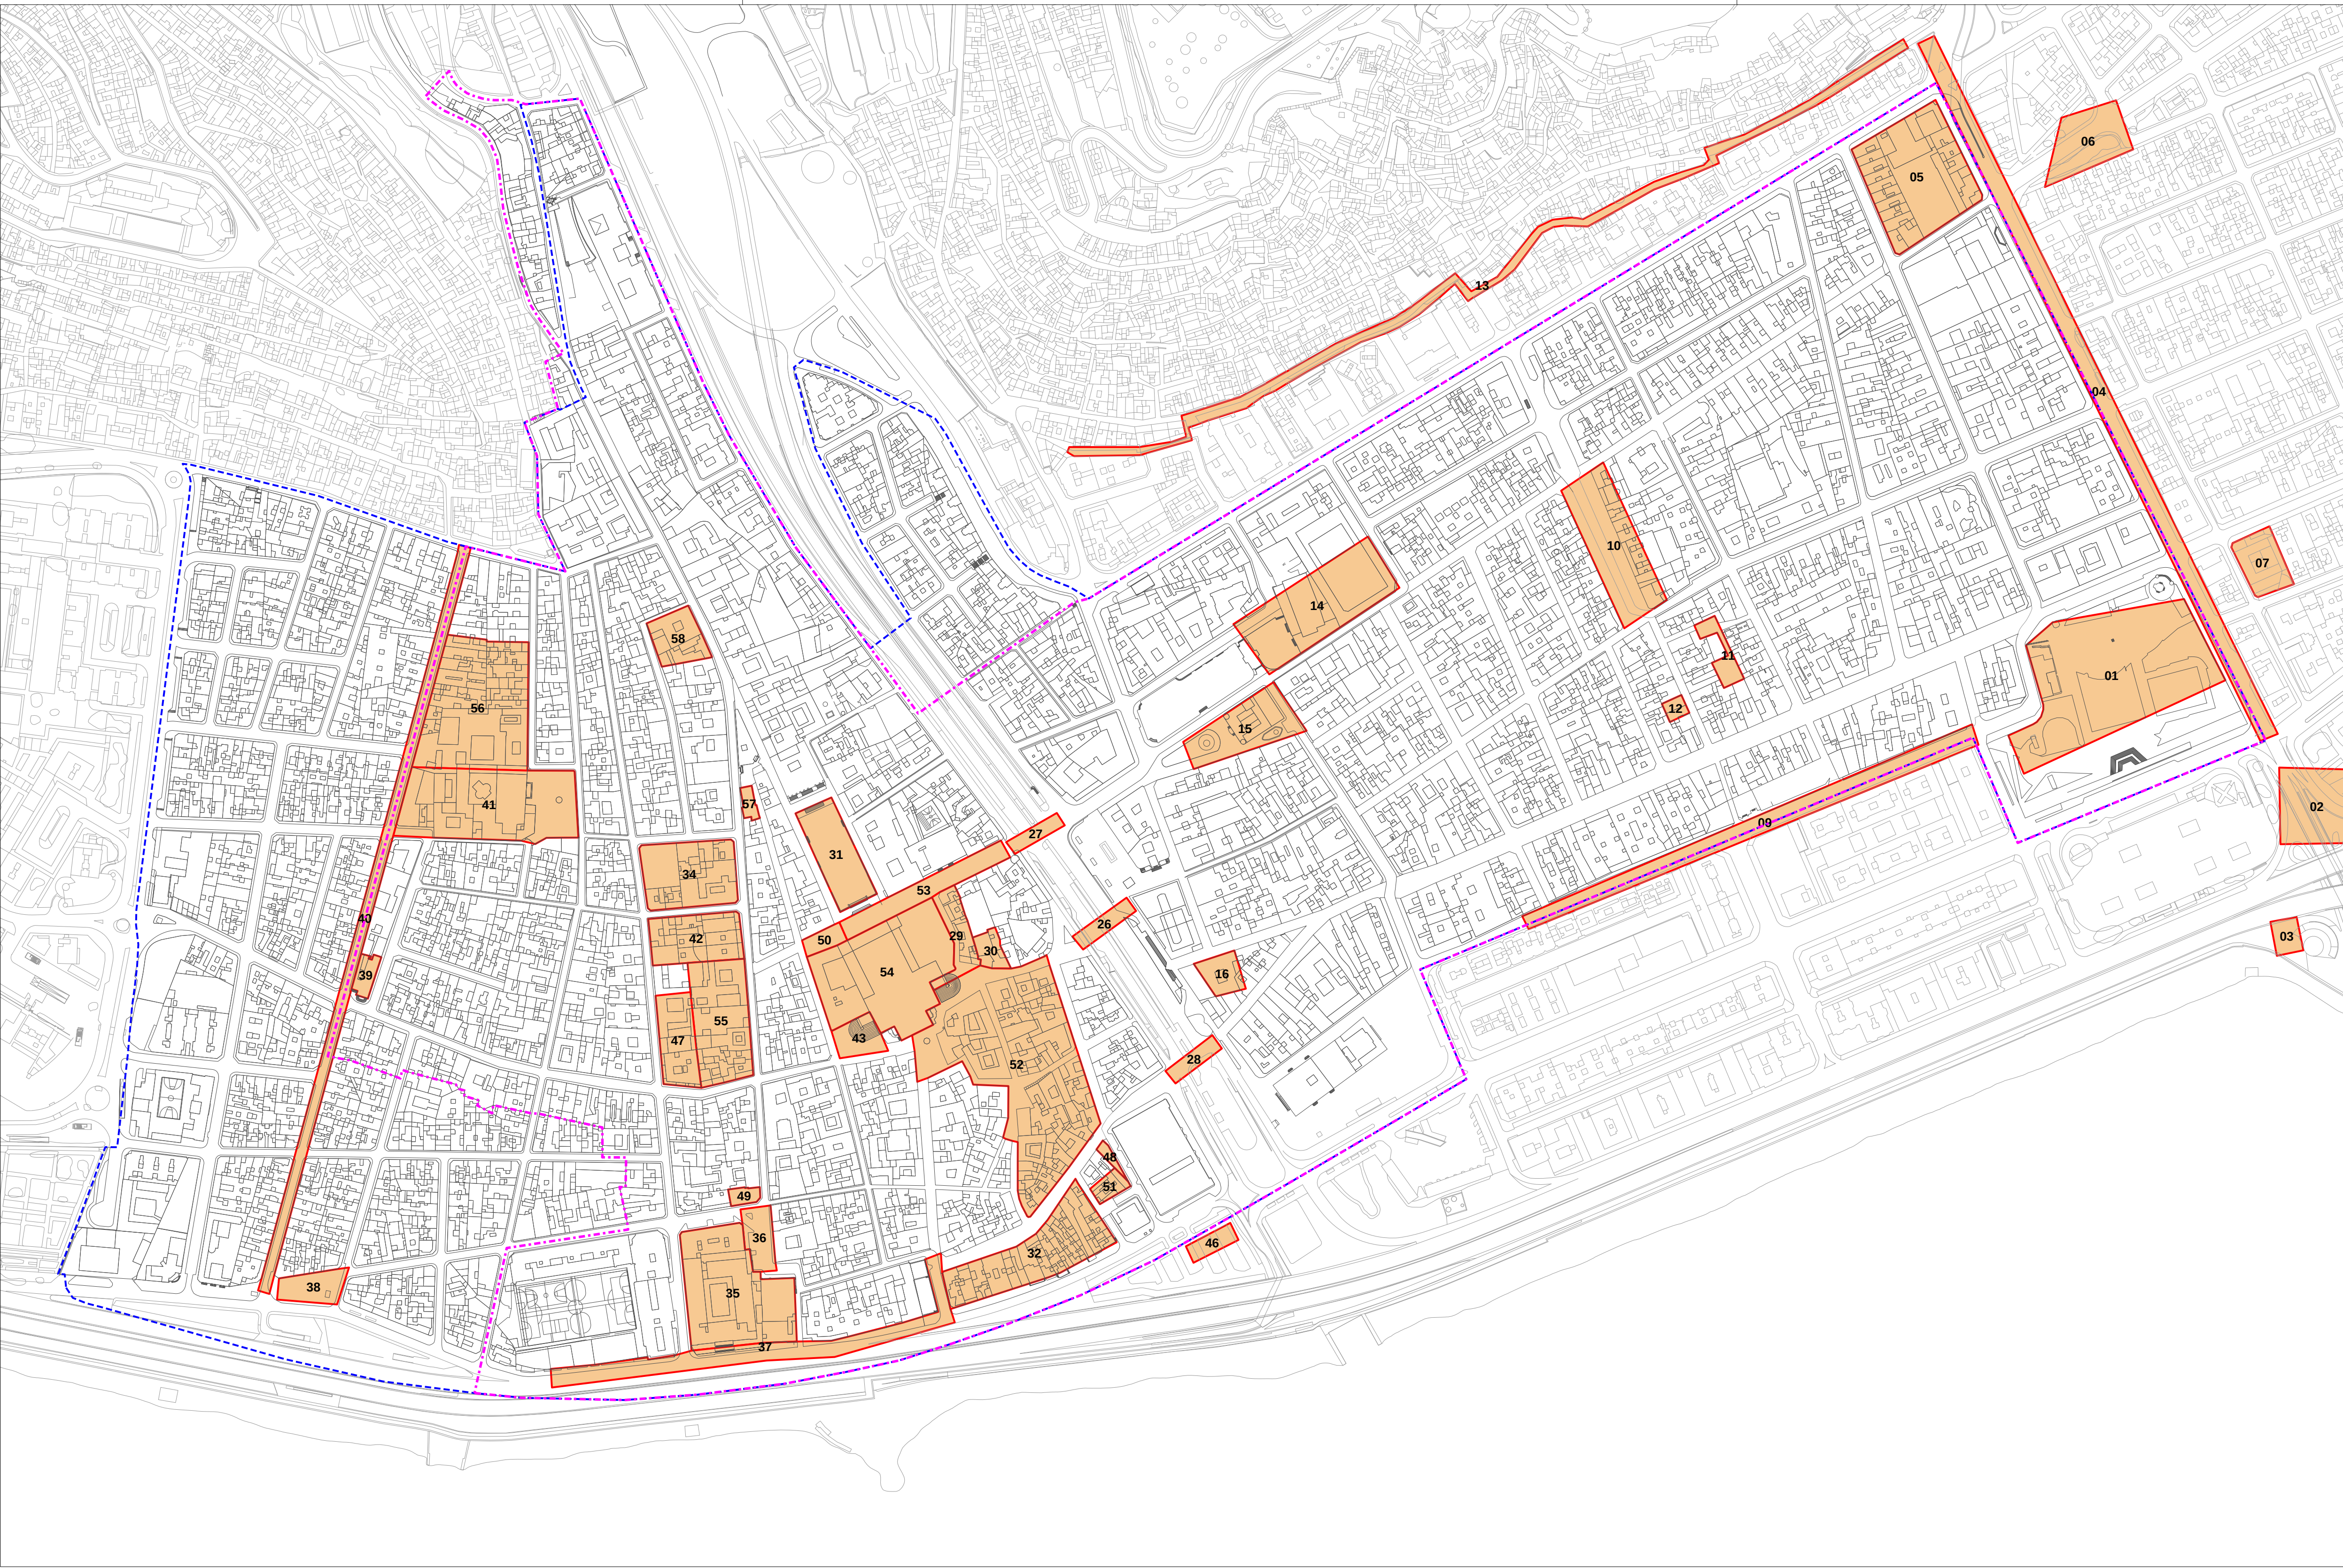

- LÍMITE VIGENTE 2015
- LÍMITE PEPRI VEGUETA-TRIANA 2001
- ZONAS DE POTENCIALIDAD ARQUEOLÓGICA
- 01 - Antiguo Varadero y Ermita San Sebastian
- 02 - Antiguos Restos Fortaleza
- 03 - Antiguo Muelle Las Palmas
- 04 - Muralla de Las Palmas
- 05 - Restos Hospital San Lazaro
- 06 - Restos del Hospital San Lazaro anterior S.XVI
- 07 - Ermita Espiritu santo S.XVIII
- 08 - Cuevas de Torado S.XVI; S.XVIII
- 09 - Subsuelo restos bodegas, pescaderias, embarcaderos
- 10 - Restos Convento San Bernardo
- 11 - Restos Viviendas Pescadores
- 12 - Casas S.XVI-XVII, en ruinas
- 13 - Antigua Acequia Hospital San Lazaro
- 14 - Subsuelo Iglesia San Francisco
- 15 - Sede Convento Santa Clara
- 16 - Ermita Nuestra Señora de los Remedios
- 26 - Bases Antiguo Puente
- 27 - Bases Antiguo Puente (Piedra)
- 28 - Bases Antiguo Punte (Palo)
- 29 - Sede Hospital San Martin
- 30 - Sede Cilla Cabildo
- 31 - Potencial Arqueologico Entorno Plaza Santa Ana
- 32 - Casas del S.XVI
- 34 - Antiguo Convento San Idelfonso
- 35 - Antiguo convento
- 36 - Antiguas Tenerias
- 37 - Antiguas Carnicerias
- 38 - Plaza Quemadero Inquisición
- 39 - Ermita Nuestra Señora Reyes
- 40 - Antigua Muralla Sur
- 41 - Antiguo convento de San Agustín
- 42 - Casas Inquisición
- 43 - Restos Casas en ruinas
- 46 - Pescaderia S.XIX
- 47 - Casas del Seminario y casa solar S.XVII-XVIII
- 48 - Solar con posibles restos
- 49 - Solar con posibles restos
- 50 - Plaza de Las Vendedoras
- 51 - Ayuntamiento y Carniceria S.XVII-XVIII
- 52 - Vias y Plaza Real de Las Palmas
- 53 - Calle Obispo Codina
- 54 - Catedral de Las Palmas
- 55 - Iglesia San Francisco de Borja
- 56 - Convento de Santo Domingo
- 57 - Ermita Espiritu Santo
- 58 - Casa callejón de Bedmar

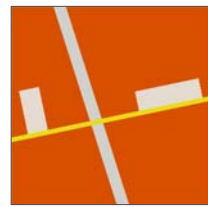

PLAN ESPECIAL DE PROTECCIÓN VEGUETA-TRIANA
Documento aprobado inicialmente por acuerdo de la Junta de Gobierno de la Ciudad en sesión de 9 de junio de 2016.



Este documento ha sido diligenciado mediante firma electrónica del Secretario General Técnico de la Junta de Gobierno de la Ciudad de Las Palmas de Gran Canaria.

PLAN ESPECIAL DE PROTECCIÓN VEGUETA-TRIANA

DICIEMBRE 2015

DOCUMENTO AMBIENTAL ESTRATÉGICO



ANÁLISIS MEDIOAMBIENTAL


INVENTARIO DE VALORES CULTURALES. ZONAS DE POTENCIALIDAD ARQUEOLÓGICA

PLANO 2.8

ESCALA: 1 / 2.500




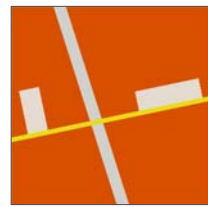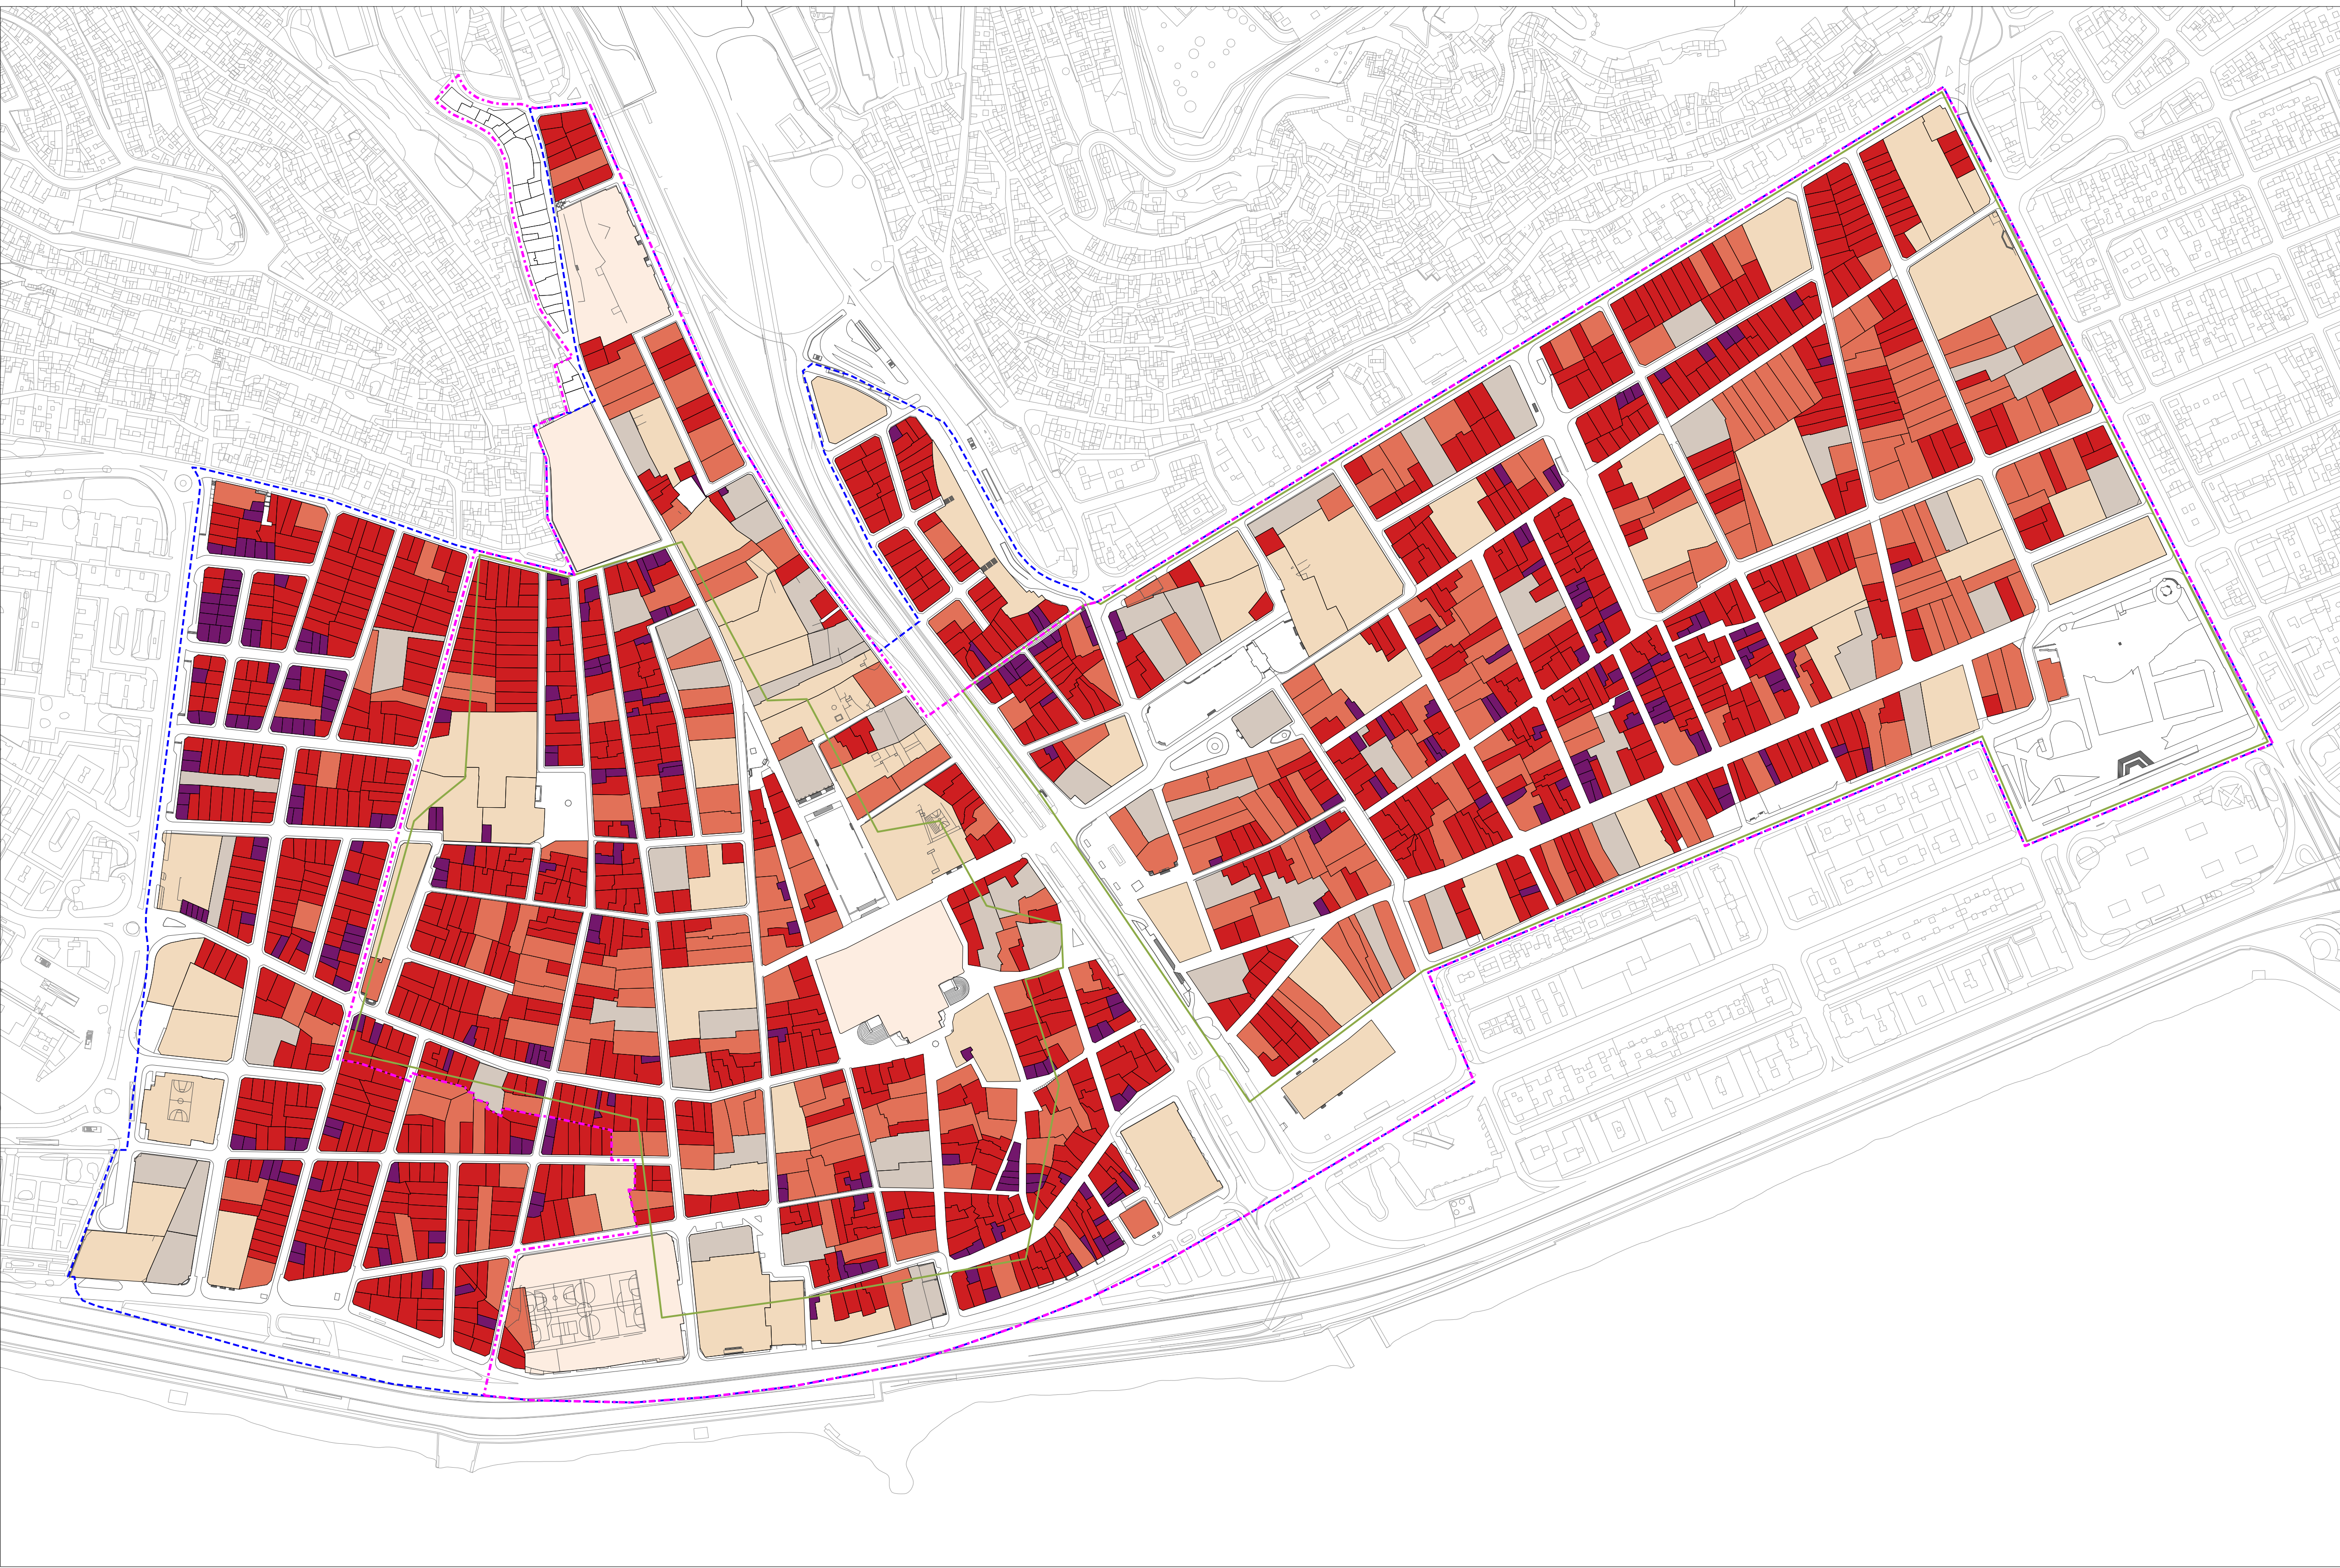

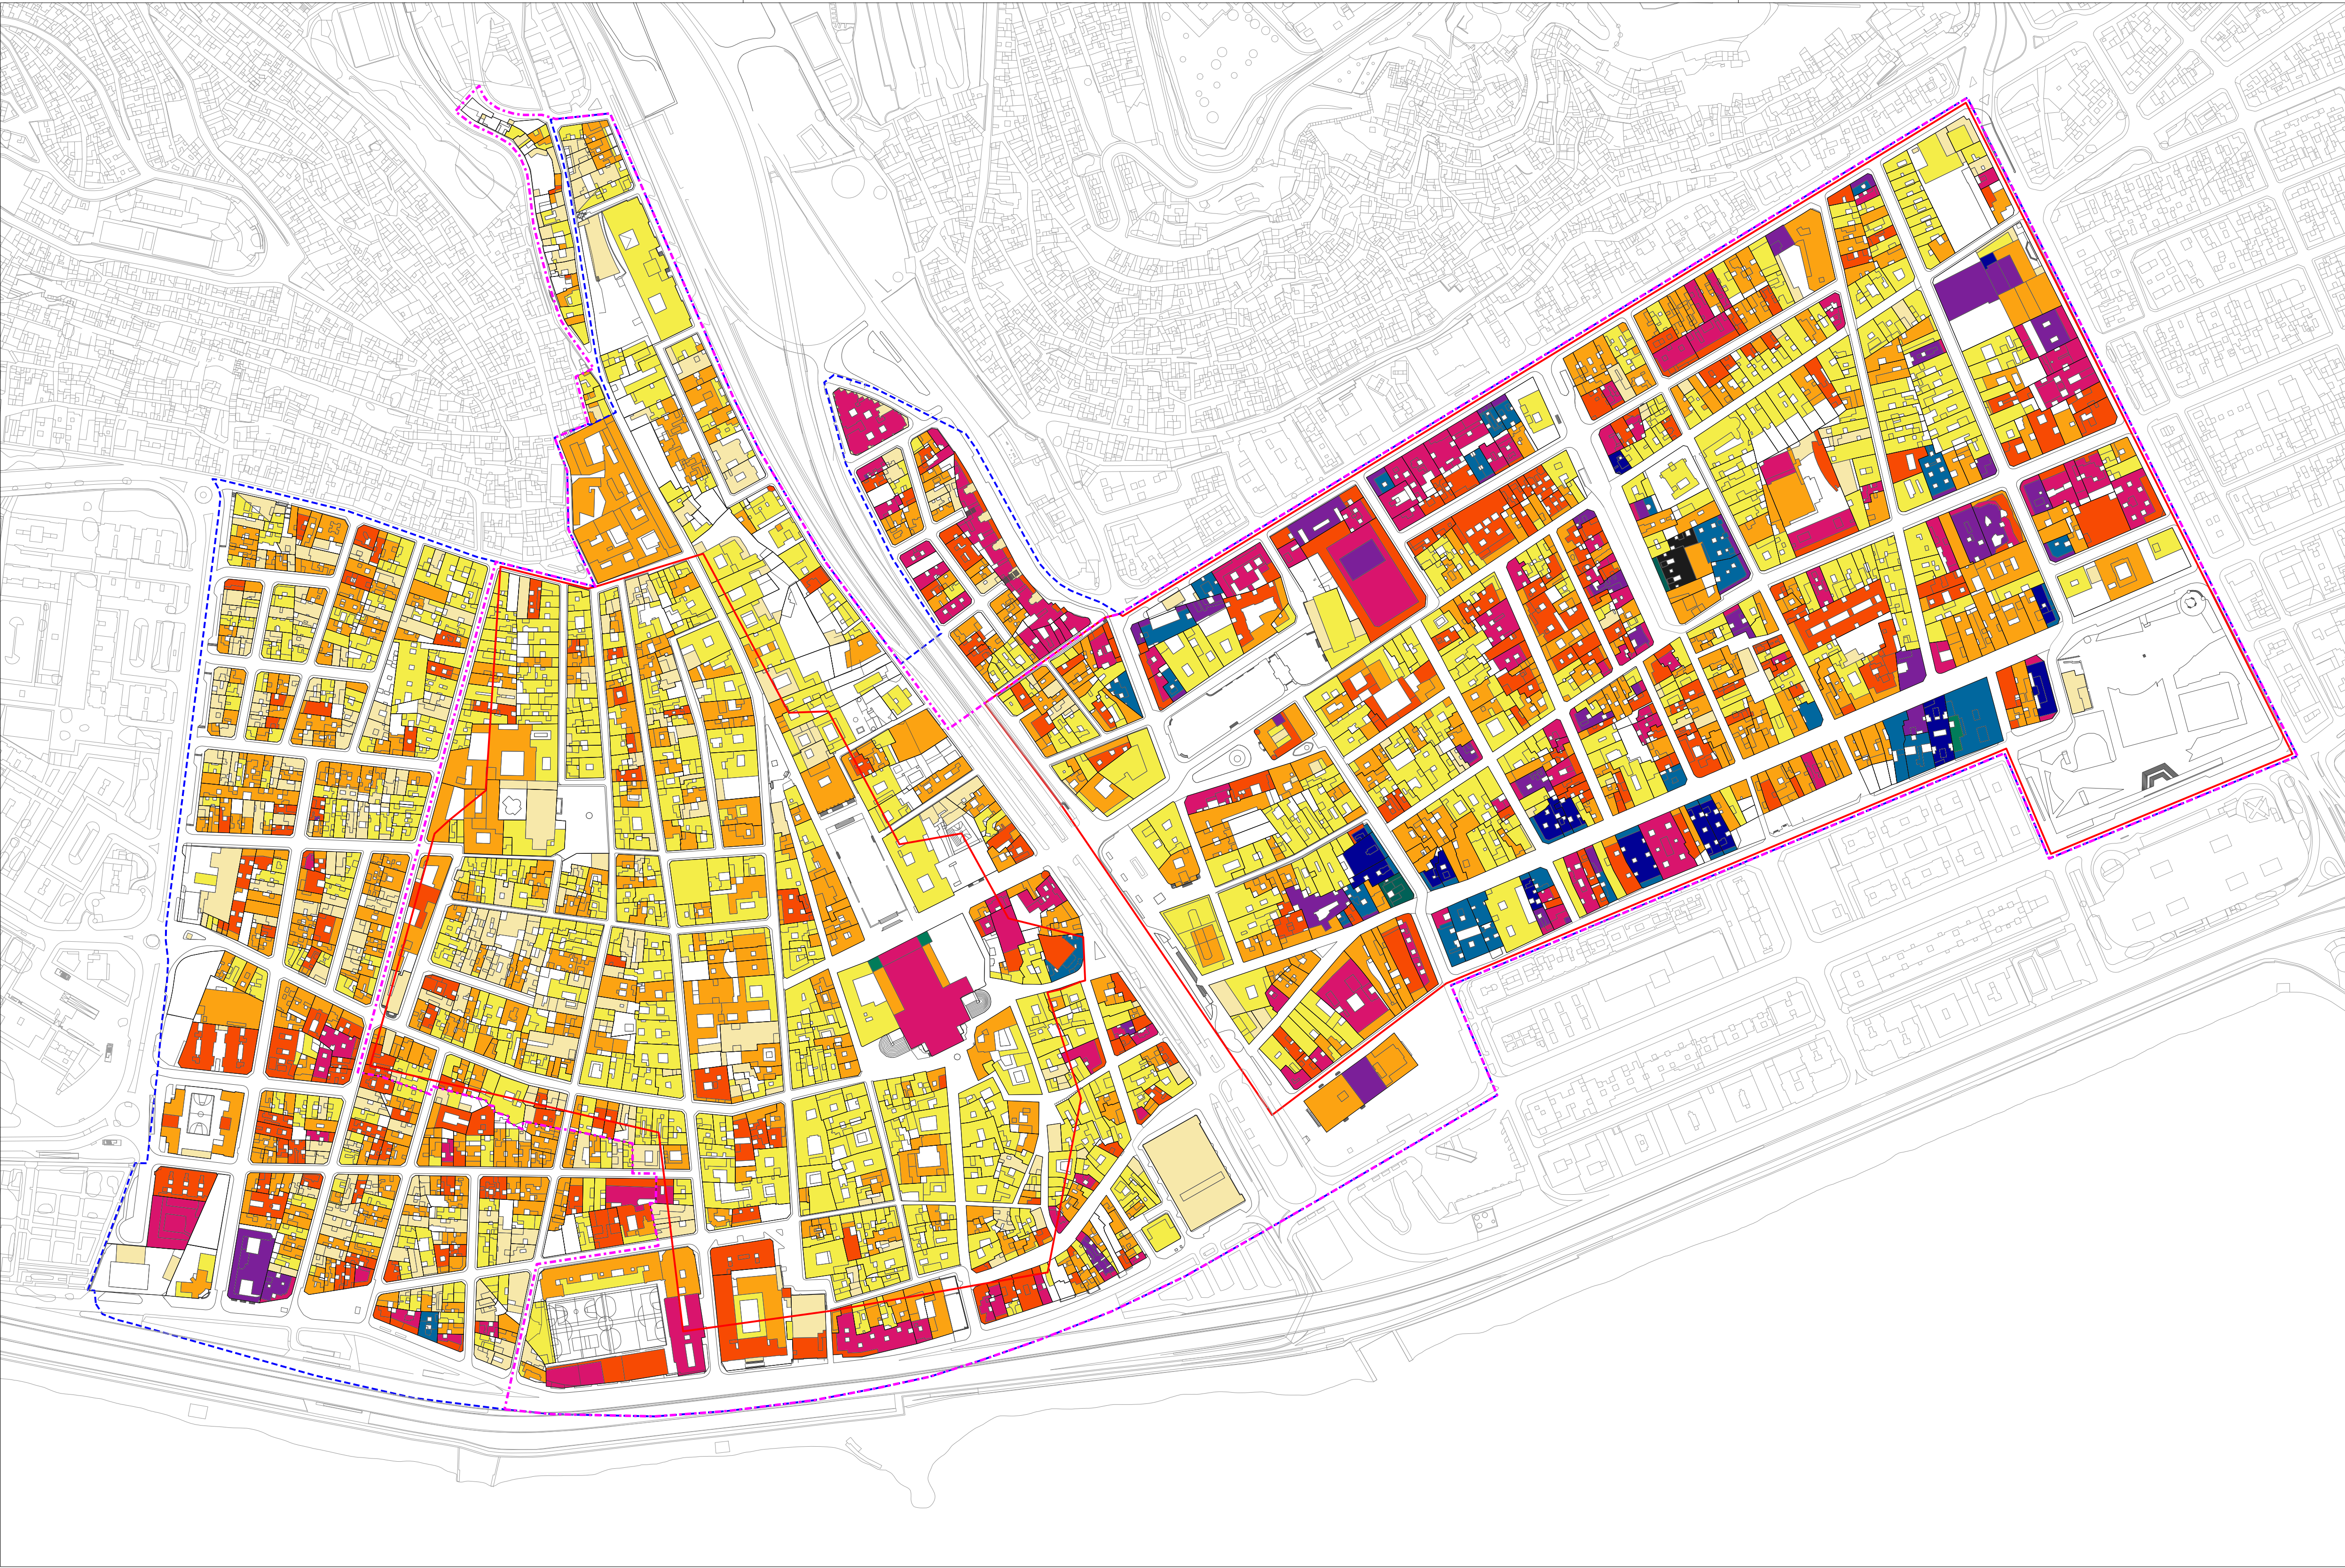


- LÍMITE VIGENTE 2015
- LÍMITE PEPRI VEGUETA-TRIANA 2001
- CONJUNTOS HISTÓRICOS
- ALTURAS EXISTENTES
- 1 - PLANTA
 - 2 - PLANTAS
 - 3 - PLANTAS
 - 4 - PLANTAS
 - 5 - PLANTAS
 - 6 - PLANTAS
 - 7 - PLANTAS
 - 8 - PLANTAS
 - 9 - PLANTAS
 - 10 - PLANTAS
 - 11 - PLANTAS



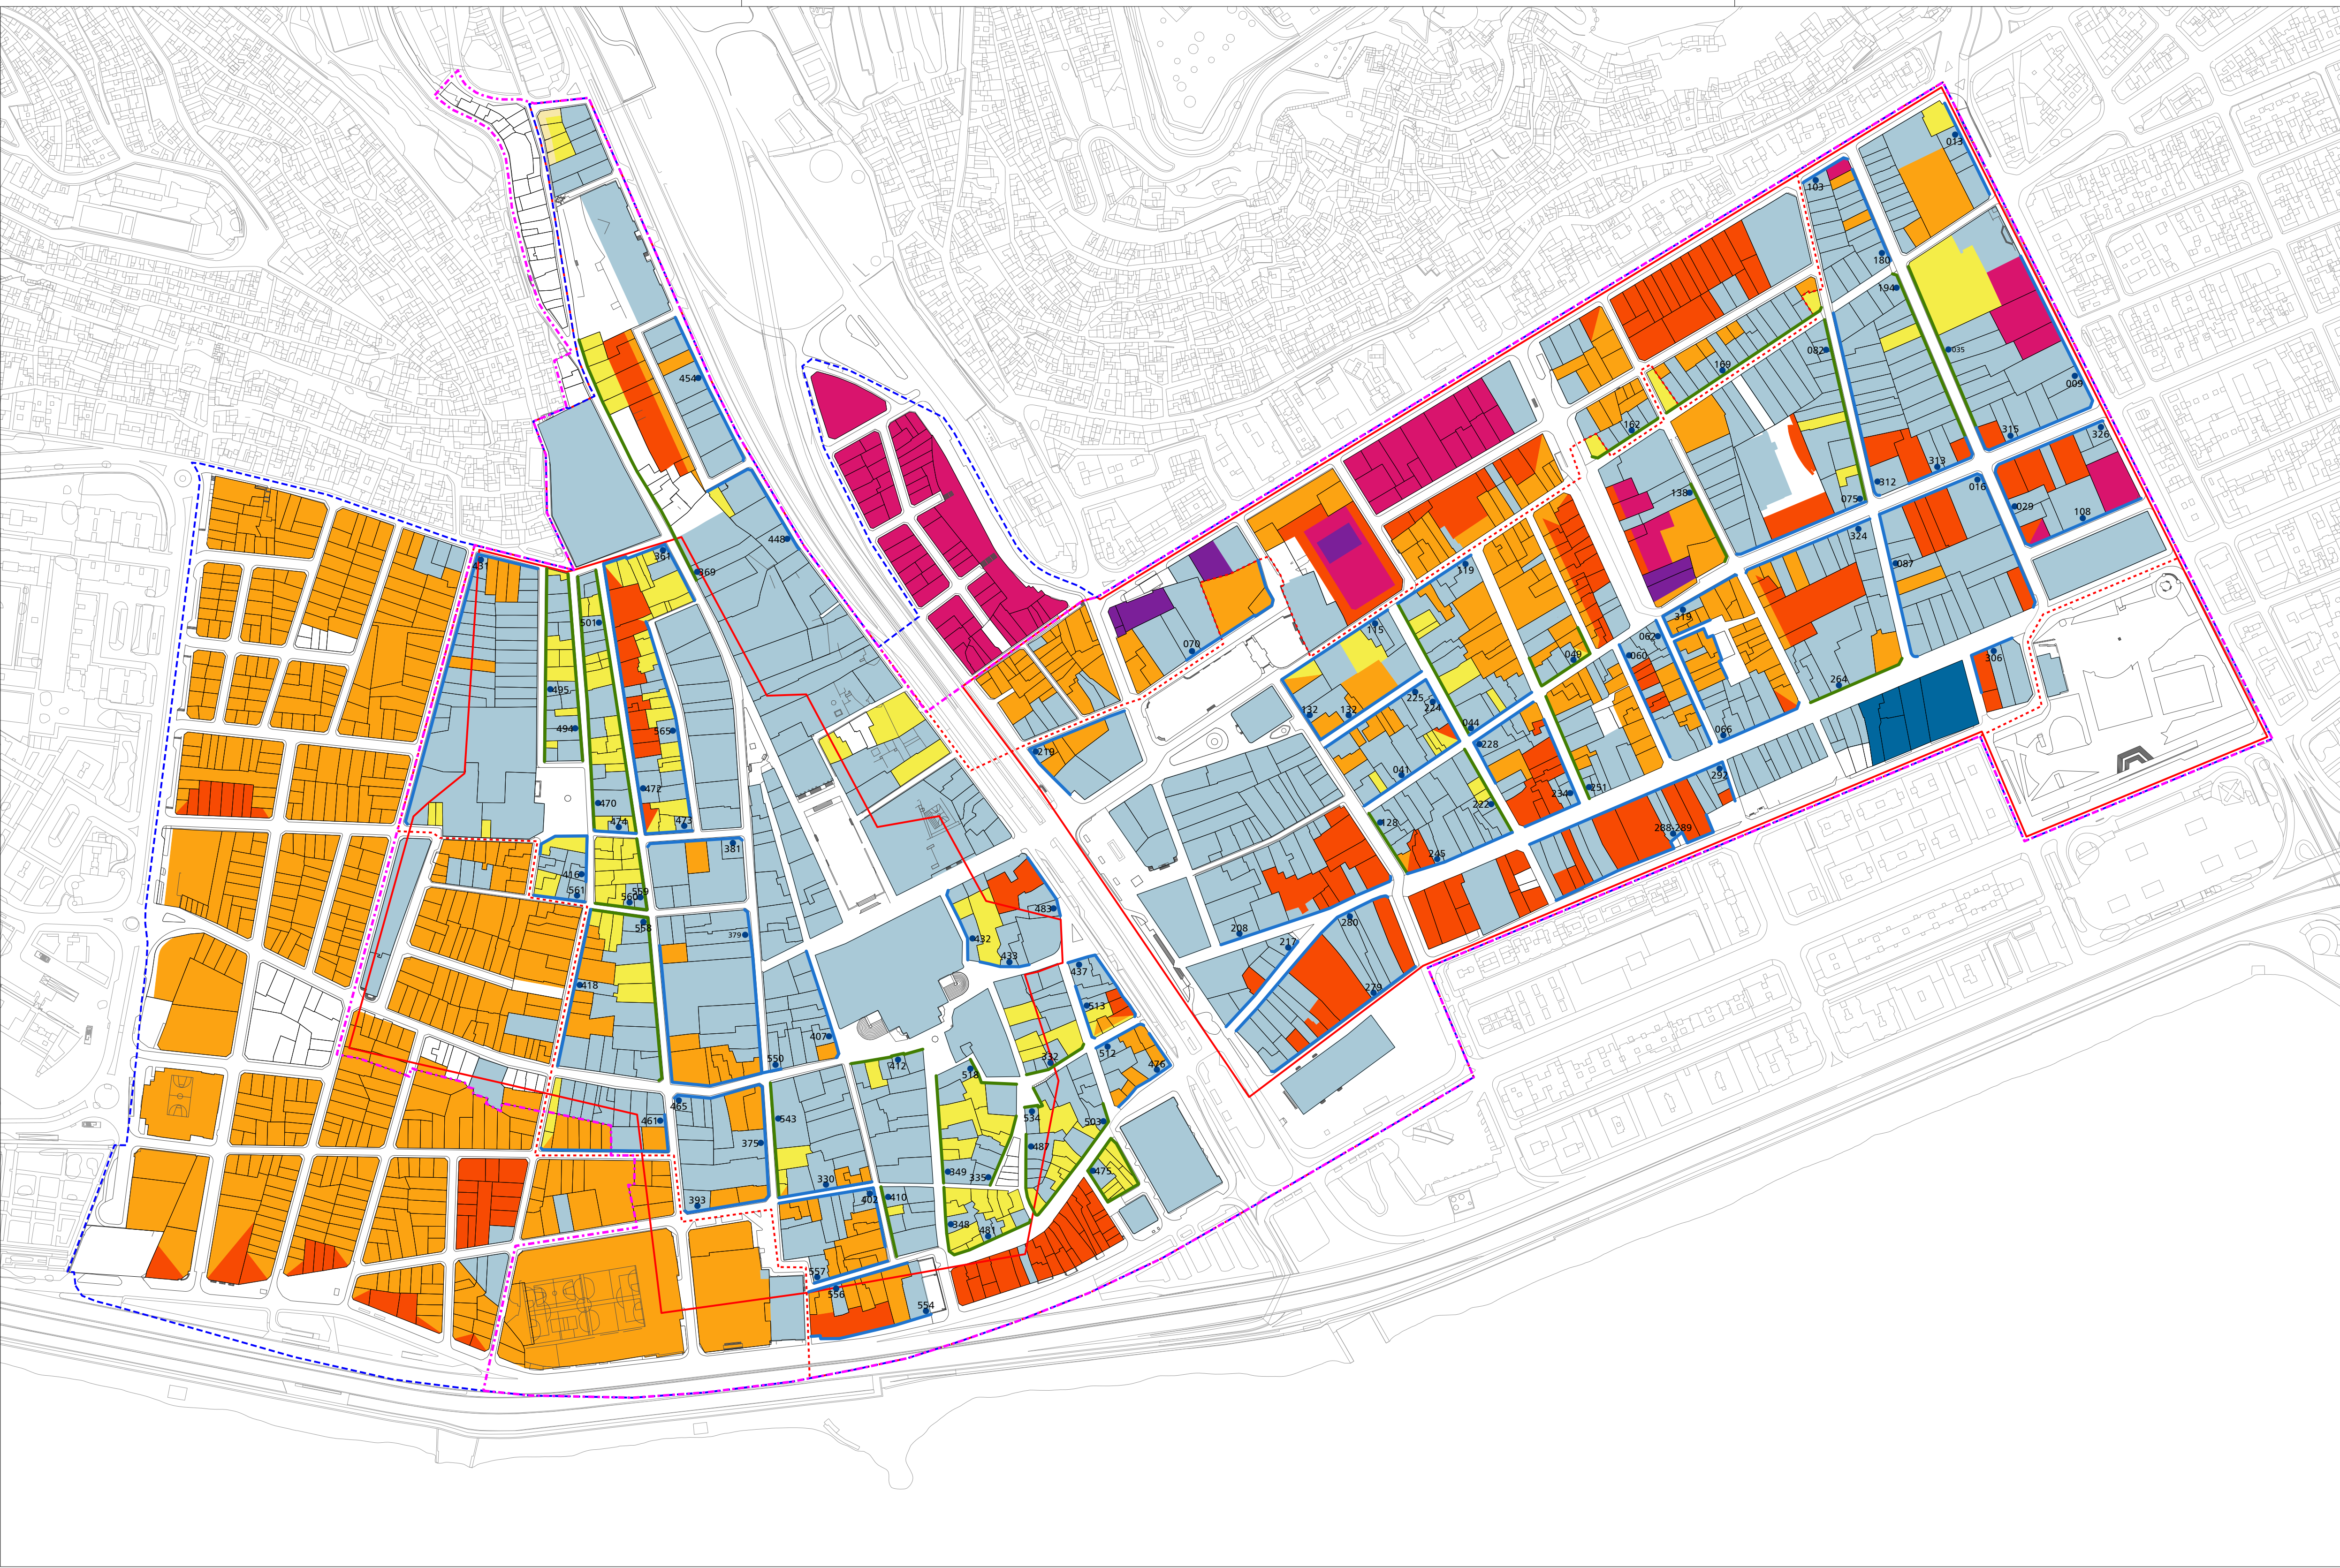


- LÍMITE VIGENTE 2015
- LÍMITE PEPRI VEGUETA-TRIANA 2001
- CONJUNTOS HISTÓRICOS
- EDIFICIOS CATALOGADOS
- ALTURA NORMATIVA
- 1 - PLANTA
- 2 - PLANTAS
- 3 - PLANTAS
- 4 - PLANTAS
- 5 - PLANTAS
- 6 - PLANTAS
- 7 - PLANTAS
- ORDENACIÓN DE RENOVACIÓN
- ÁREA DE RENOVACIÓN
- EDIFICIO DOMINANTE - FICHA CATÁLOGO
- TRAMO REGULADOR Nº PLANTAS Y ALTURA CORNISA
- TRAMO REGULADOR ALTURA CORNISA



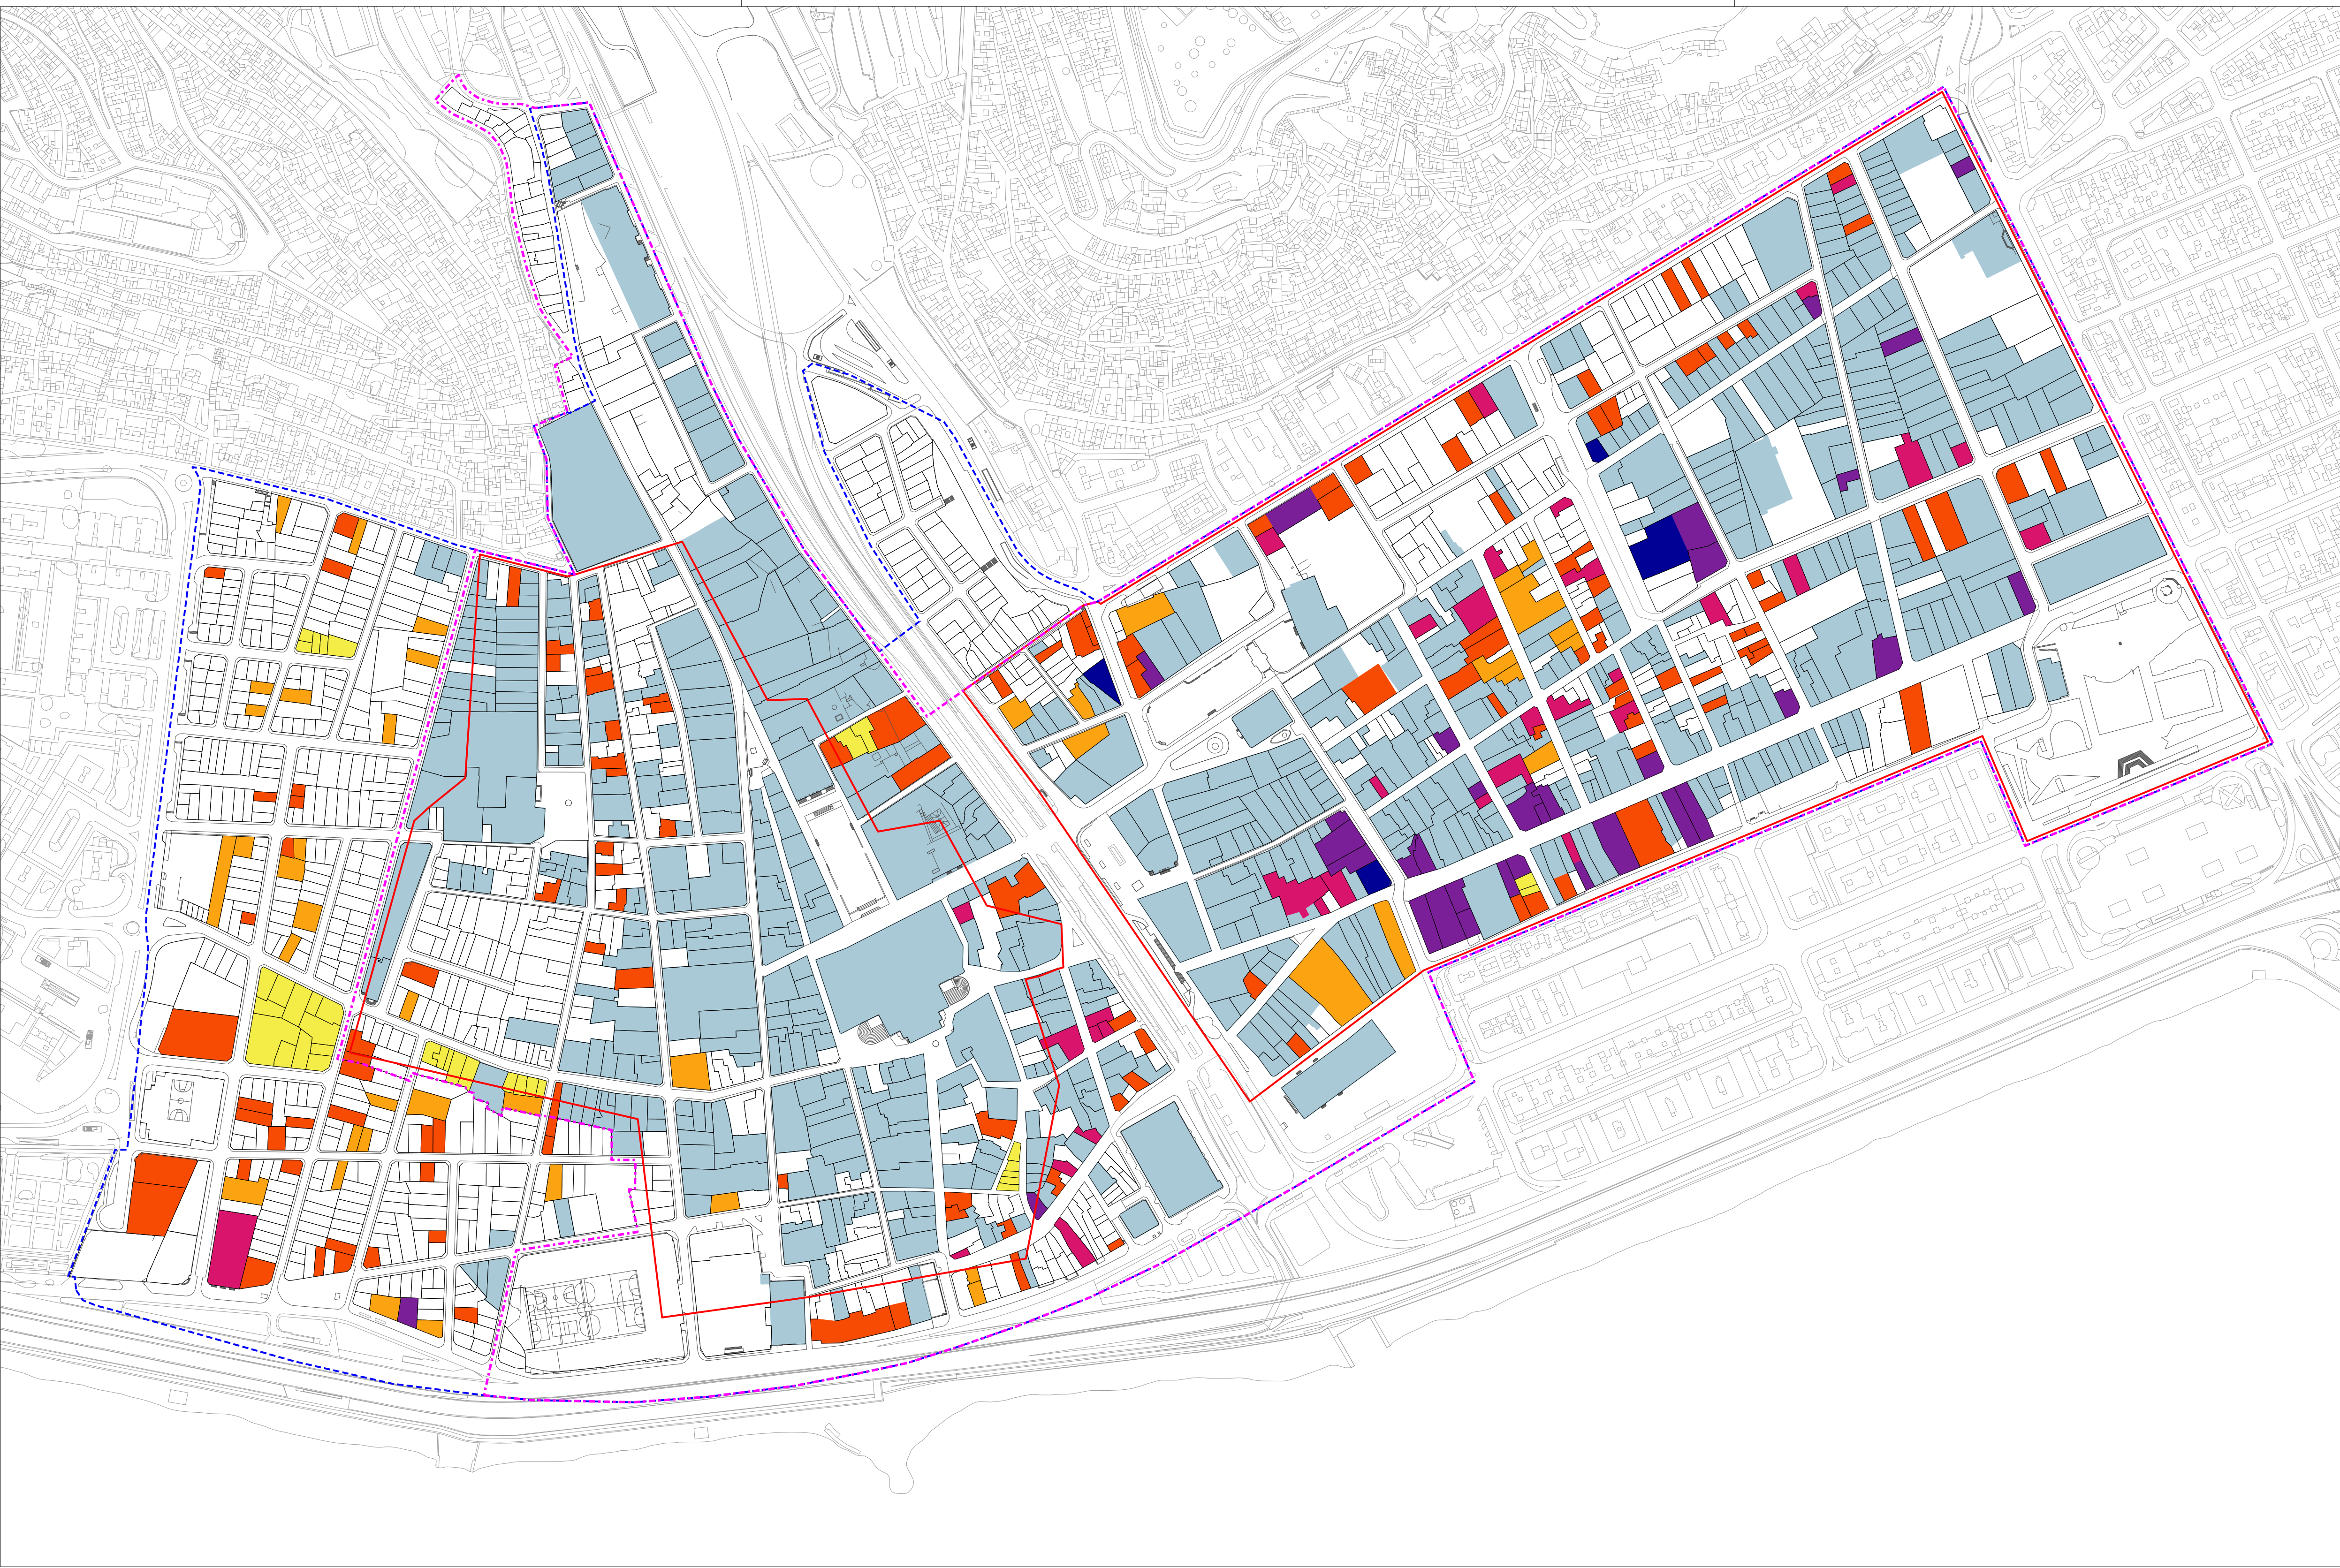



- LÍMITE VIGENTE 2015
- LÍMITE PEPRI VEGUETA-TRIANA 2001
- CONJUNTOS HISTÓRICOS
- EDIFICIOS CATALOGADOS
- Nº DE PLANTAS QUE EXCEDEN LA ALTURA NORMATIVA
- 4 6 SUPERIOR
- 3 6 3 + ÁTICO
- 2 6 2 + ÁTICO
- 1 6 1 + ÁTICO
- PLANTA RETRANQUEADA
- PARCELAS SIN REGULACIÓN DE ALTURA



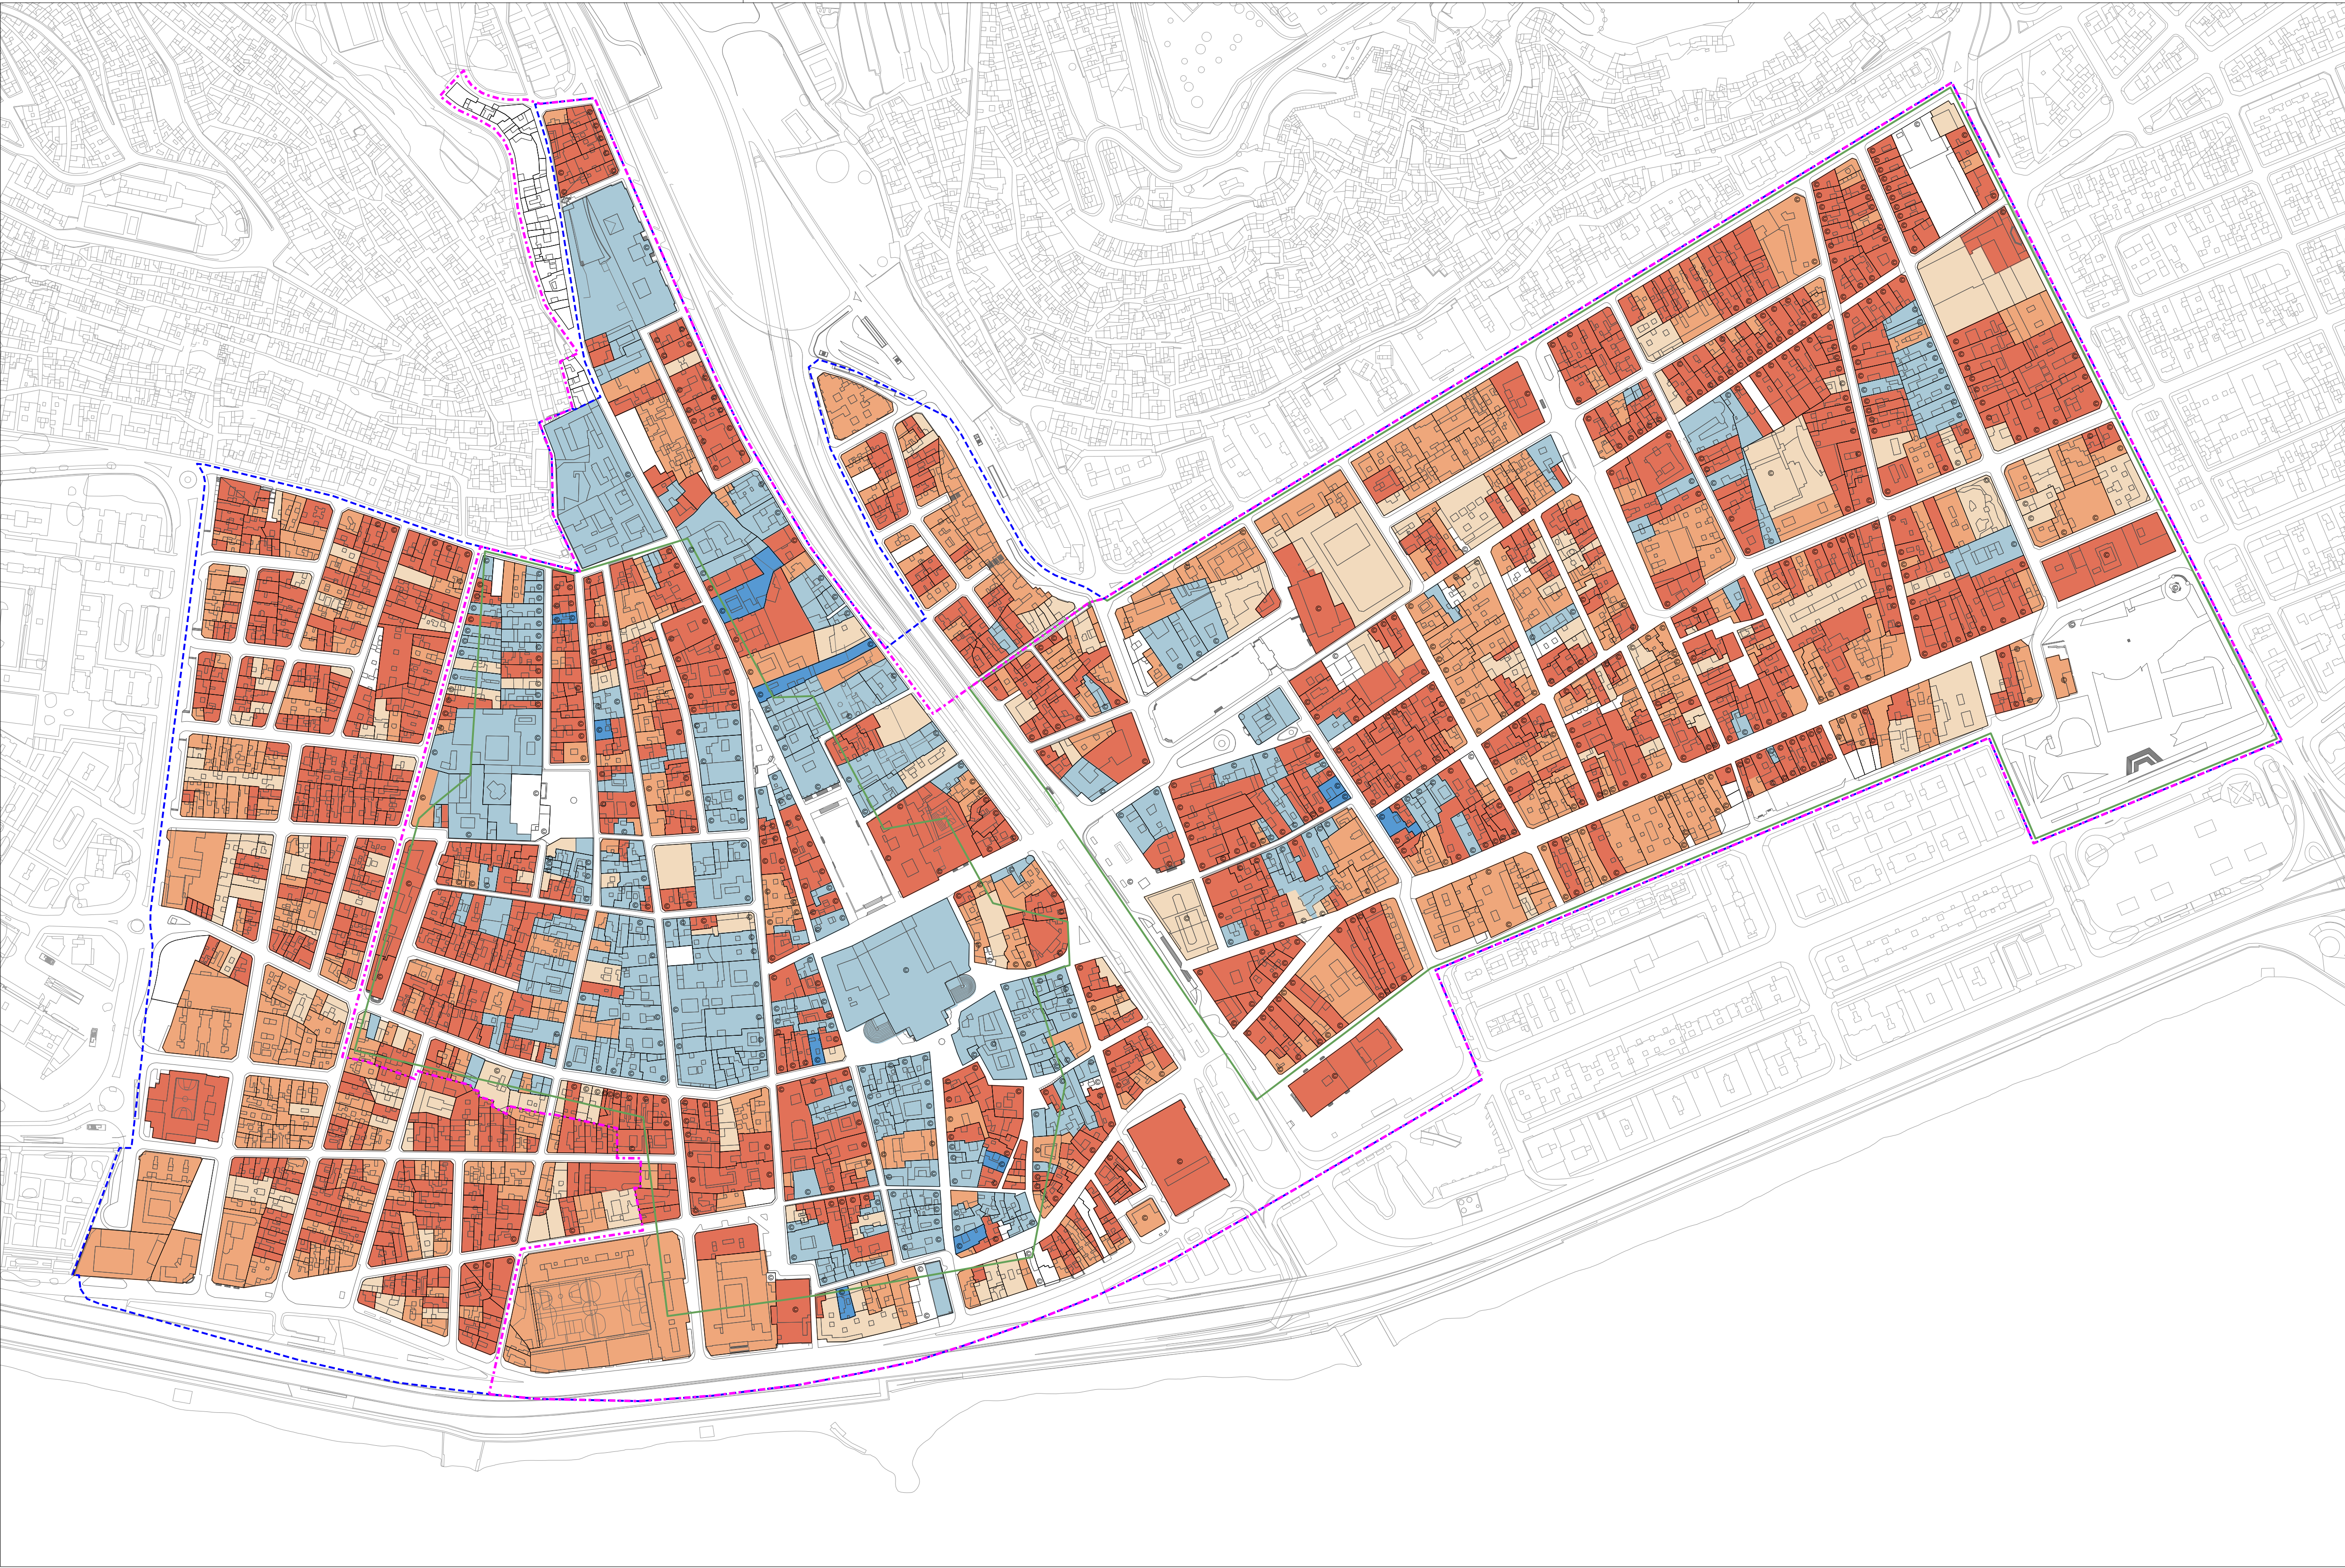


- LÍMITE VIGENTE 2015
- LÍMITE PEPRI VEGUETA-TRIANA 2001
- CONJUNTOS HISTÓRICOS
- XIX
- XVIII
- XVII
- XVI
- © EDIFICIOS CATALOGADOS

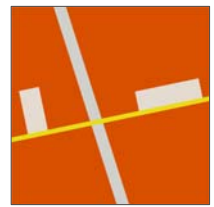

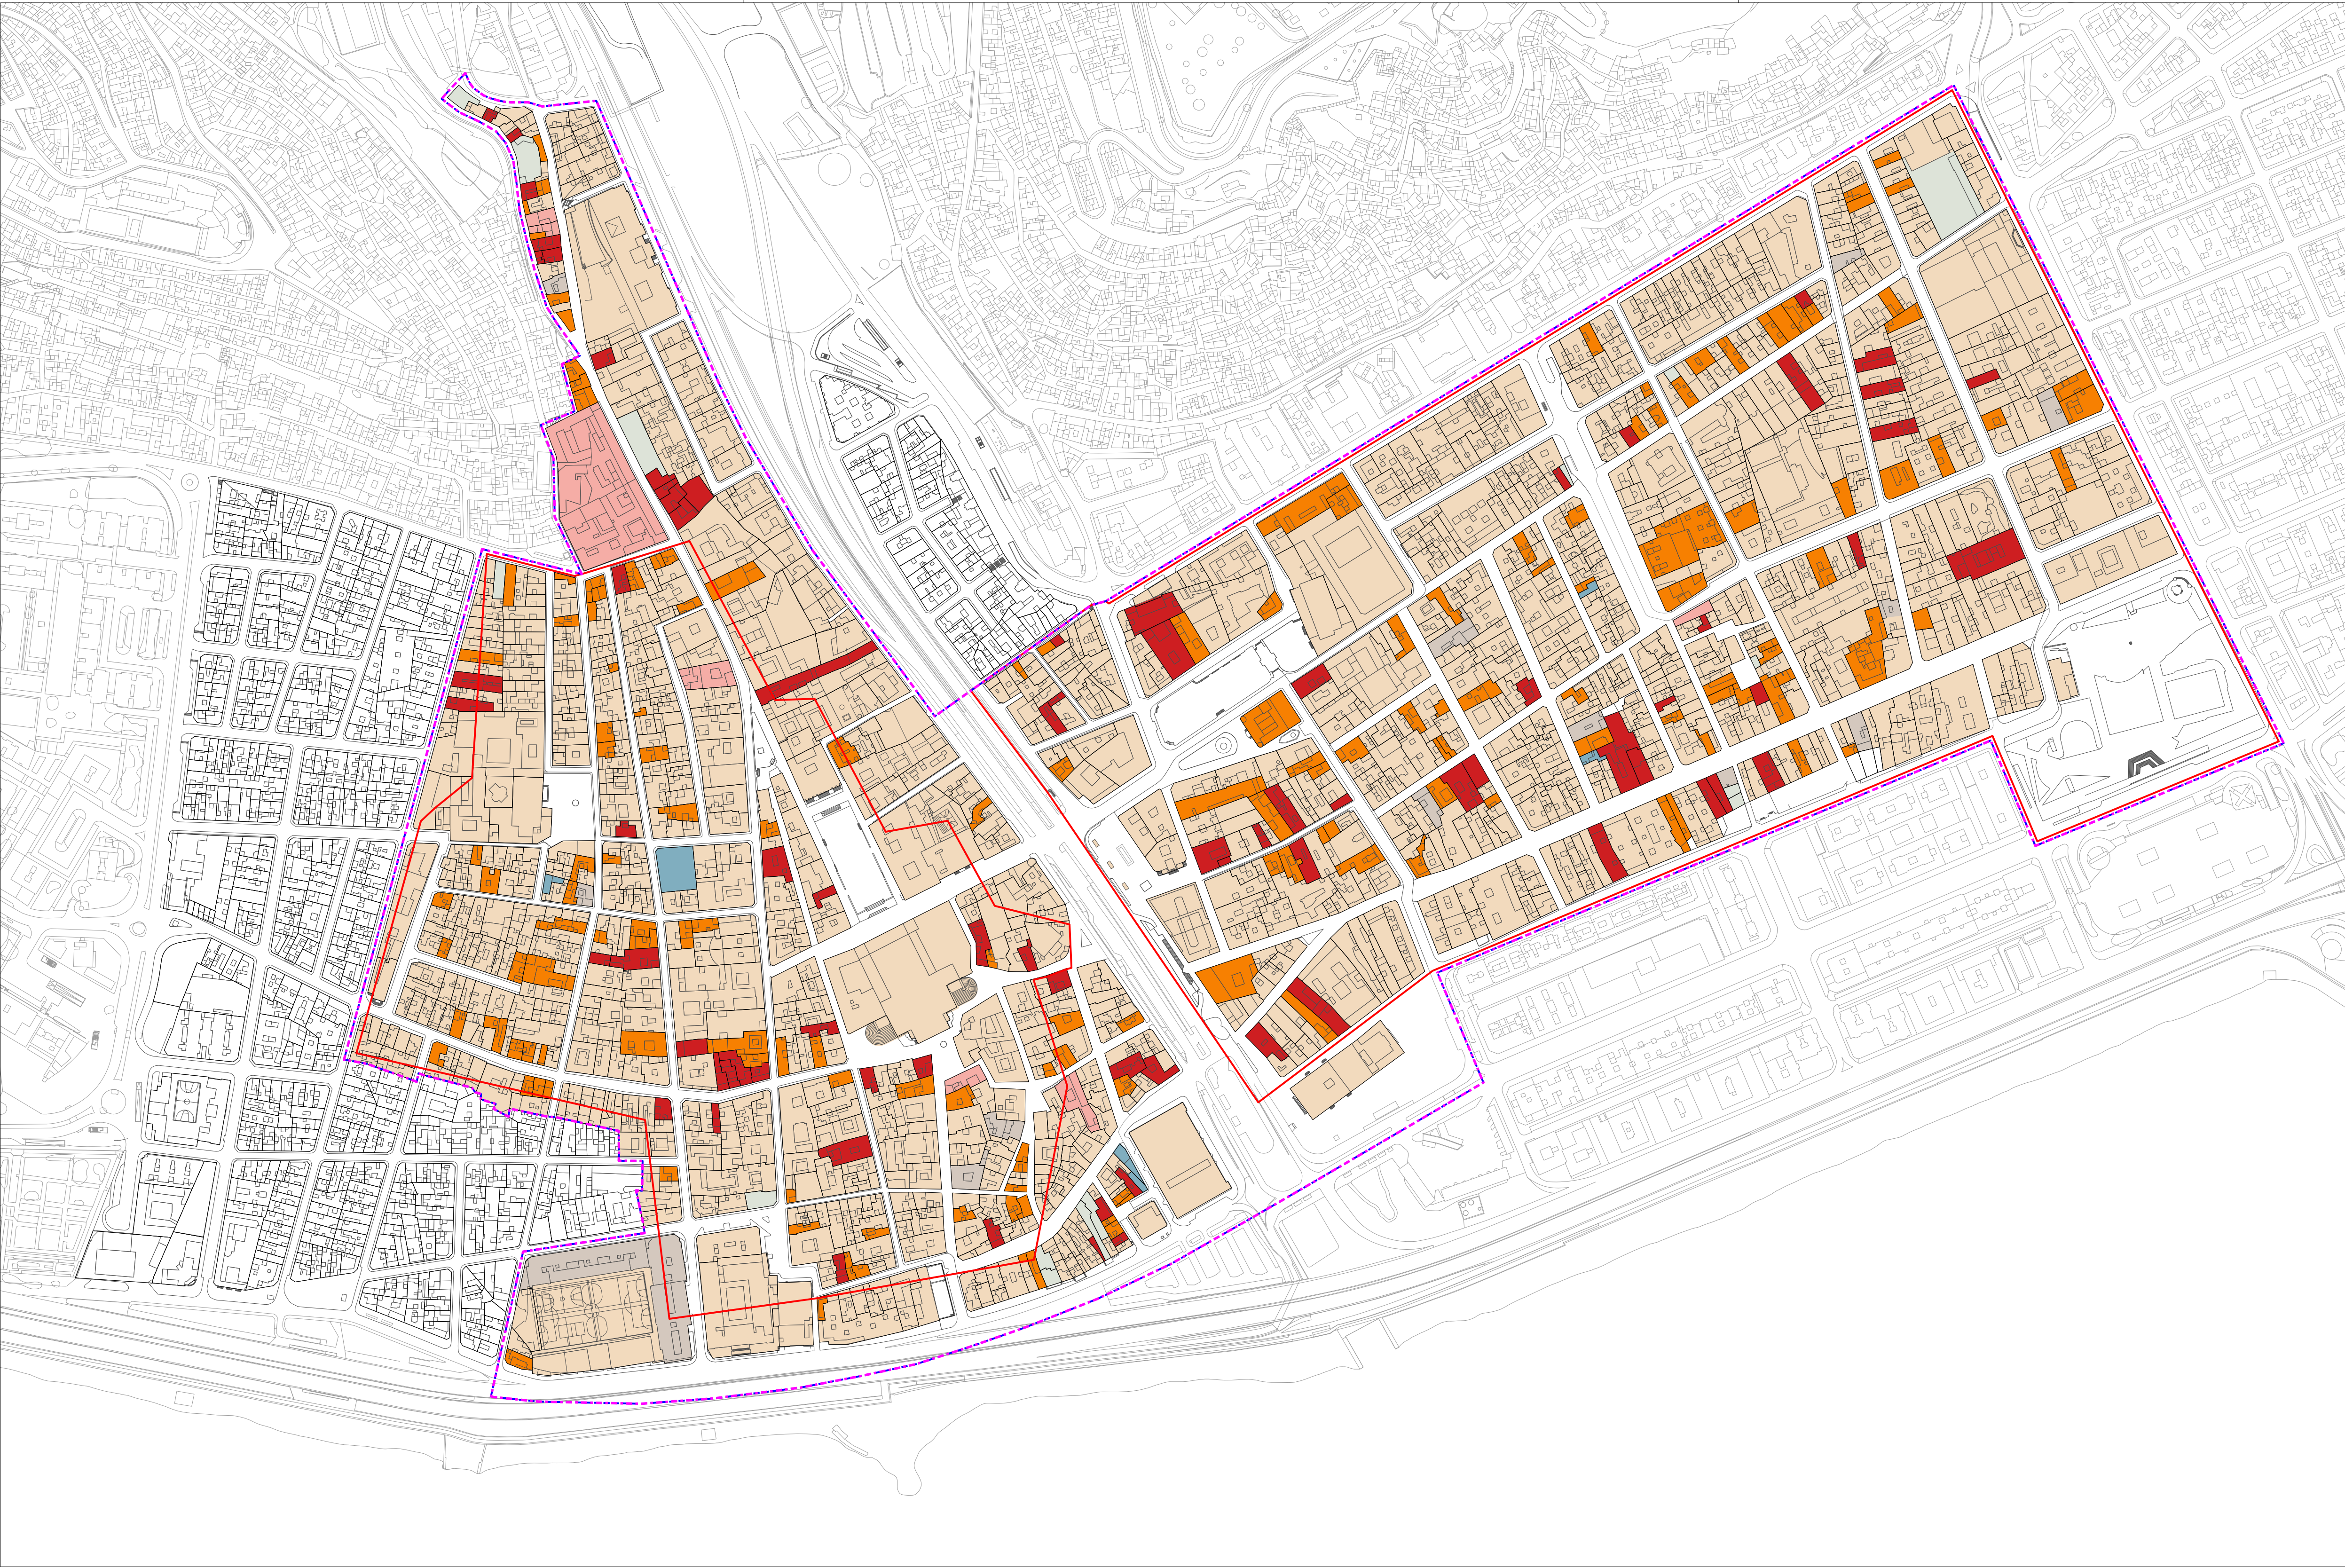


- LÍMITE VIGENTE 2015
- LÍMITE DEL PEPRI VEGUETA-TRIANA 2001
- CONJUNTOS HISTÓRICOS
- ESTADO DE LA EDIFICACIÓN
- BUENO
- REGULAR
- MALO
- SOLAR
- EN CONSTRUCCIÓN
- EN REHABILITACIÓN
- MIXTO



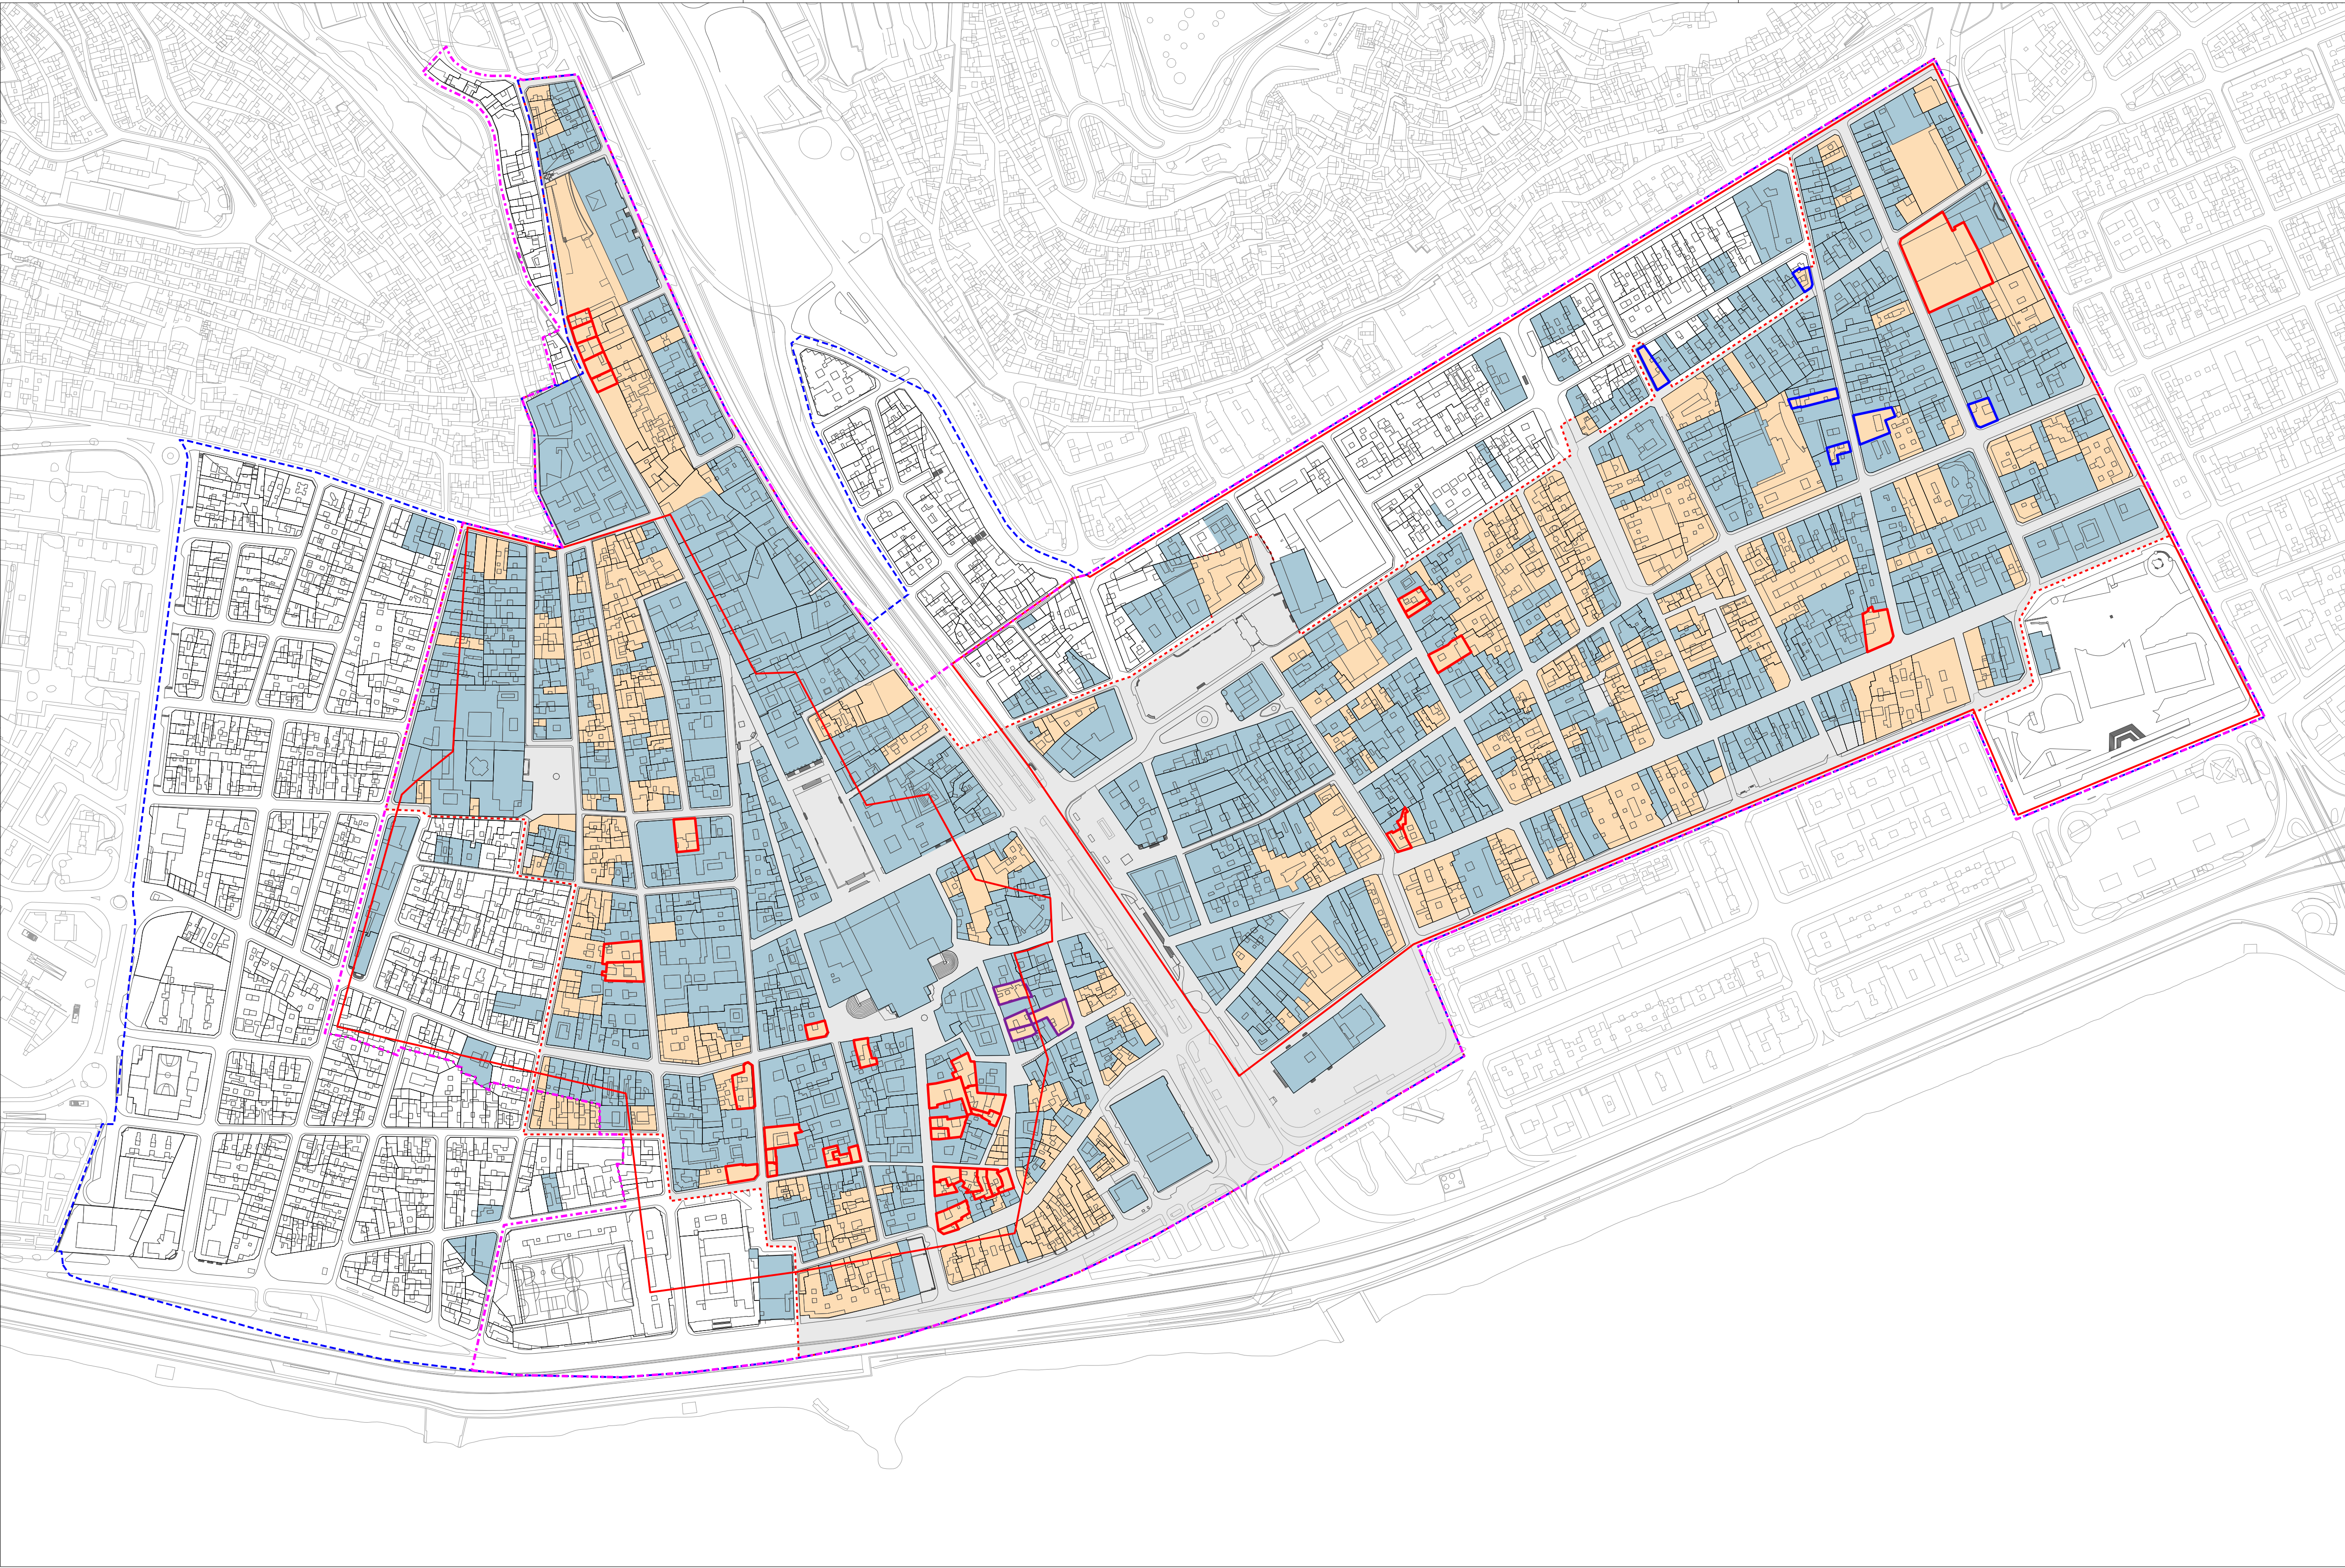



- LÍMITE VIGENTE 2015
- LÍMITE PEPRI VEGUETA-TRIANA 2001
- CONJUNTOS HISTÓRICOS
- ÁREA DE RENOVACIÓN
- ORDENANZA DE PROTECCIÓN
- ORDENANZA DE RENOVACIÓN
- PATIO MÍNIMO 5 x 5 MT
- PATIO MÍNIMO 6 x 6 MT
- PATIO MÍNIMO 7 x 5 MT



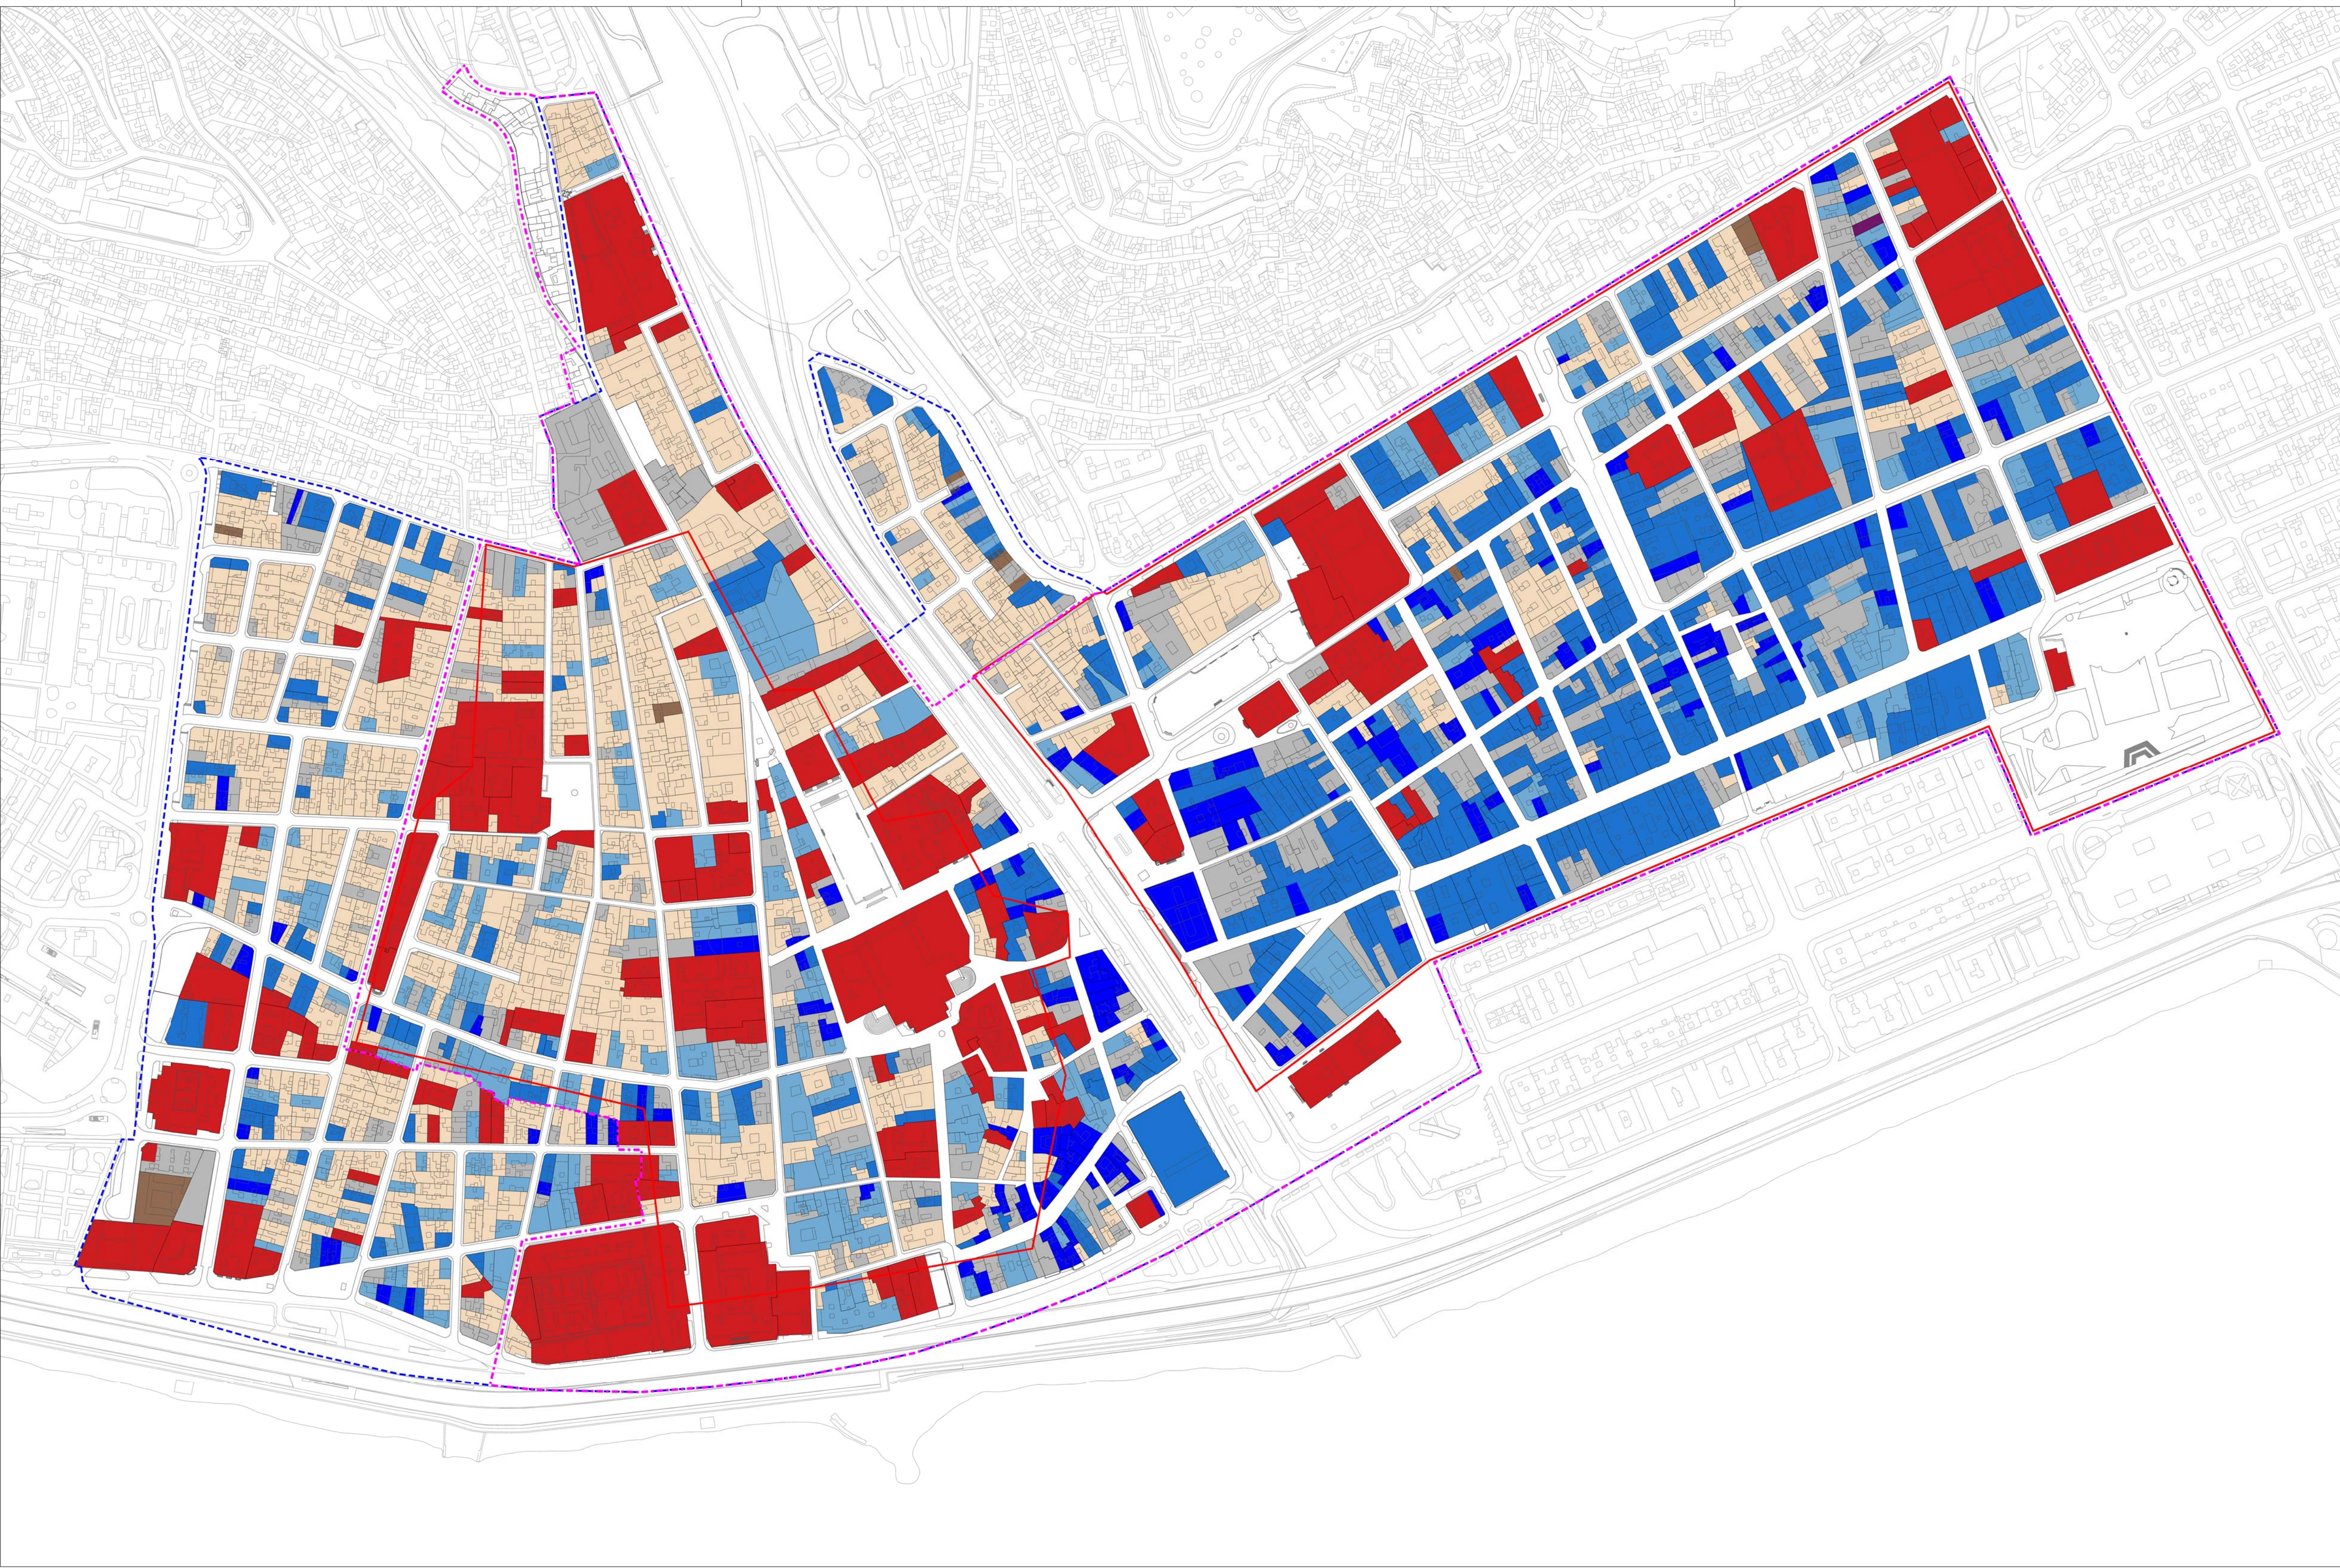



- LÍMITE VIGENTE 2015
- LÍMITE PEPRI VEGUETA-TRIANA 2001
- CONJUNTOS HISTÓRICOS
- RESIDENCIAL
- COMERCIAL
- RECREATIVO-OCIO
- OFICINAS
- HOTELERO
- INDUSTRIAL
- DOTACIONES Y EQUIPAMIENTOS
- SIN USO

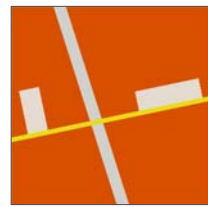

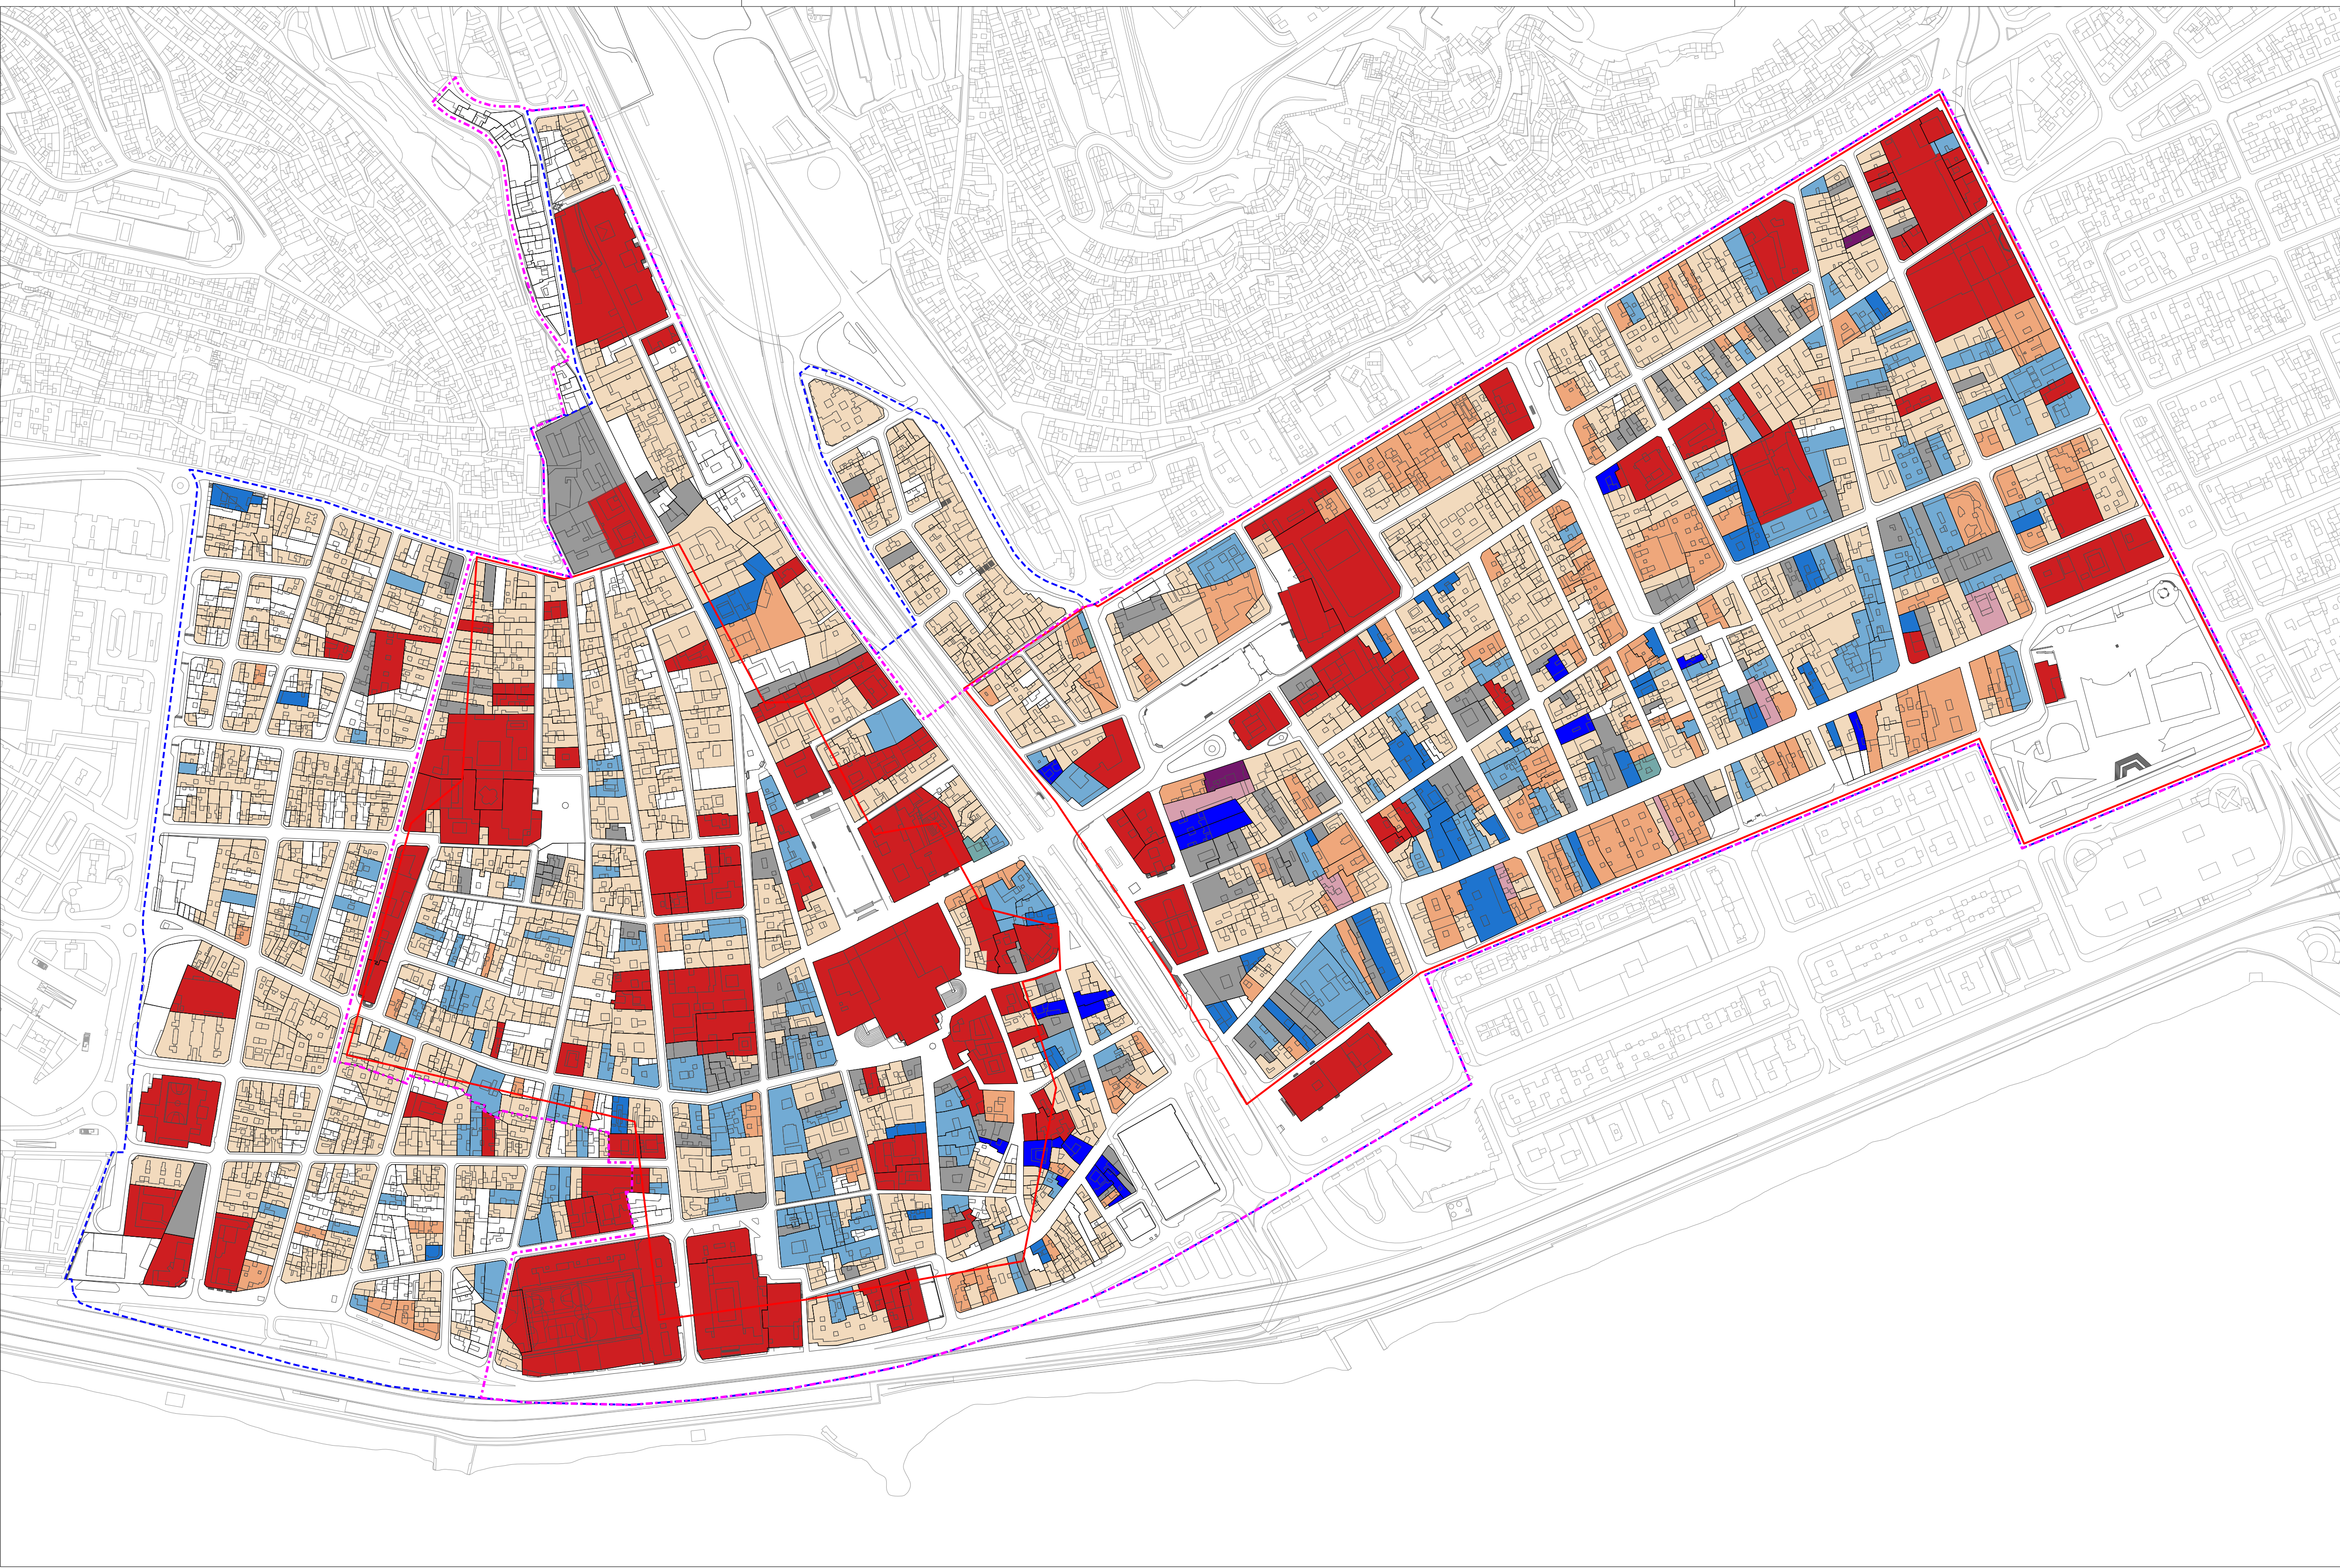



- LÍMITE VIGENTE 2015
- LÍMITE PEPRI VEGUETA-TRIANA 2001
- CONJUNTOS HISTÓRICOS
- RESIDENCIAL
- COMERCIAL
- RECREATIVO-OCIO
- OFICINAS
- HOTELERO
- COMERCIAL-OFICINAS
- OFICINAS-RESIDENCIAL
- COMERCIAL-OFICINAS-RESIDENCIAL
- DOTACIONES Y EQUIPAMIENTOS
- SIN USO

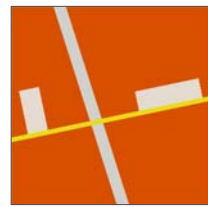

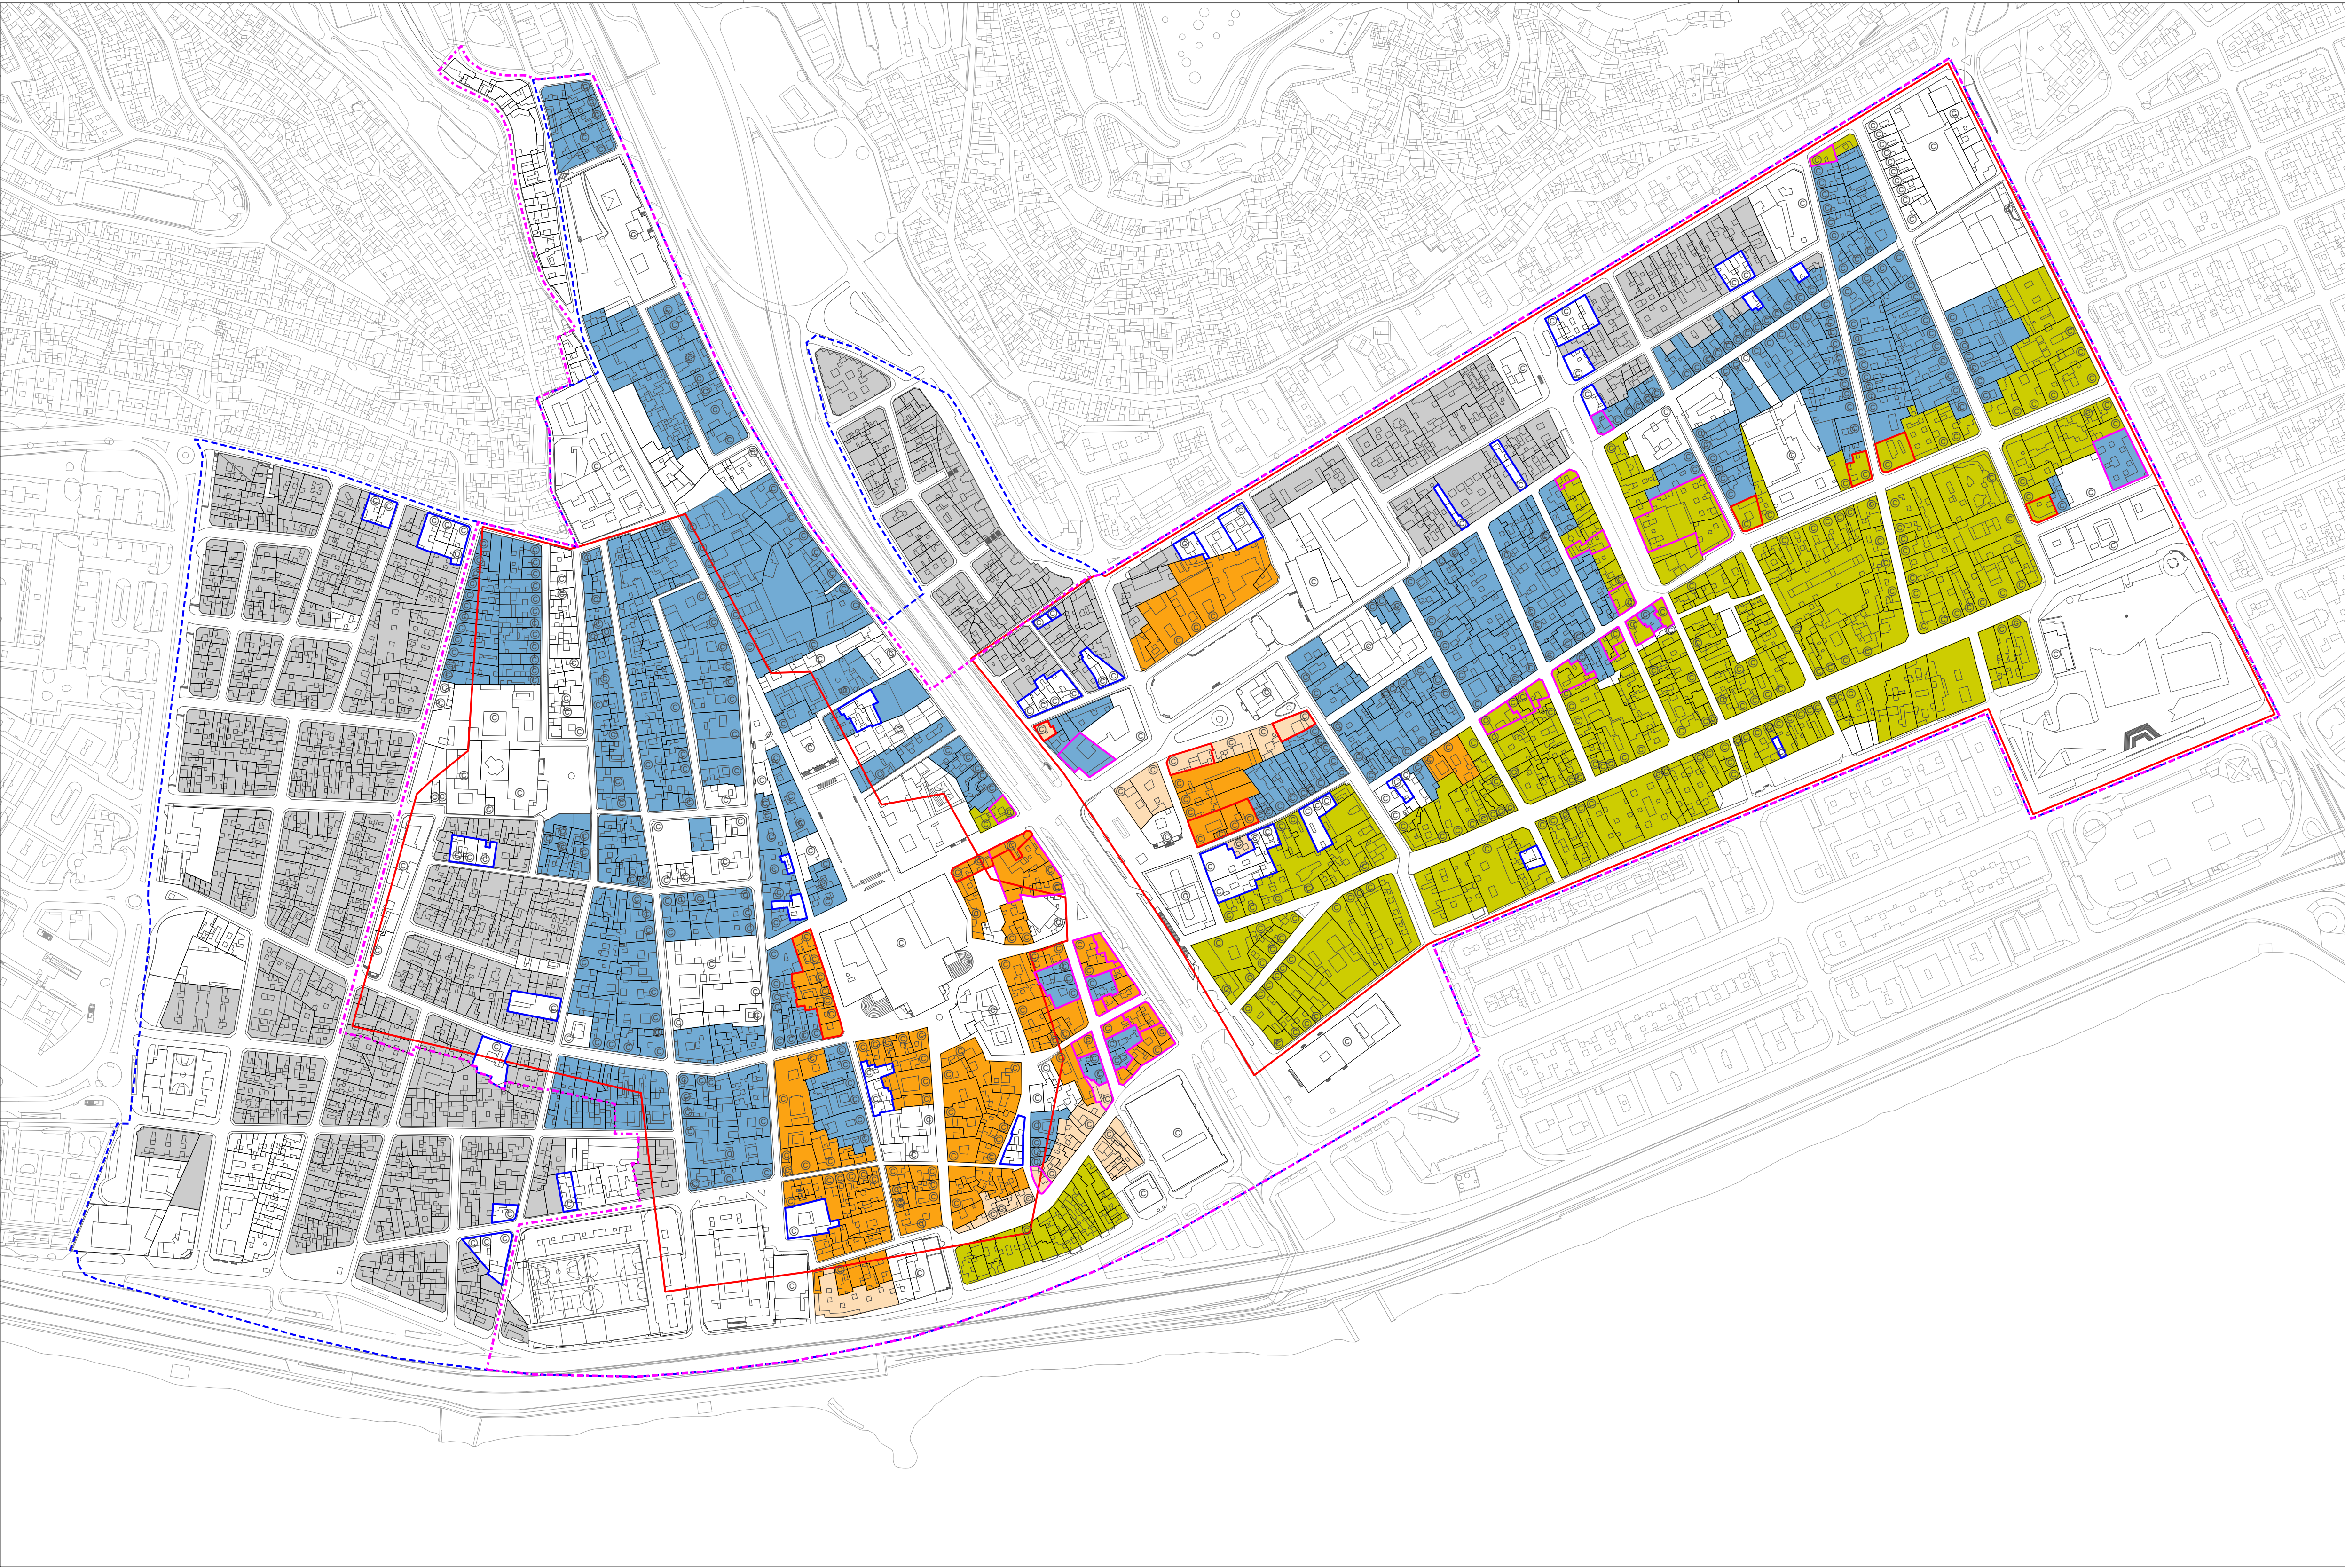



- LÍMITE VIGENTE 2015
- LÍMITE PEPRI VEGUETA-TRIANA 2001
- CONJUNTOS HISTÓRICOS
- ©
- 01 PB: Residencial / Terciario (Sin Hotel) / Dotacional
- 04 PB: Residencial / Terciario (Con Hotel) / Dotacional
- 05 PB: Terciario (Con Hotel) / Dotacional
- 07 PB: Terciario (Sin Hotel) / Dotacional
- Parcelas reguladas según otras ordenanzas del PEPRI
- ©
- Edificios protegidos en el catálogo del PEPRI
- ERRORES DETECTADOS
- Superposición de usos
- Indefinición de usos
- Incumplimientoart. 41 de las ordenanzas del PEPRI en relación al uso Residencial

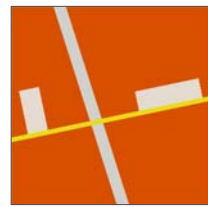

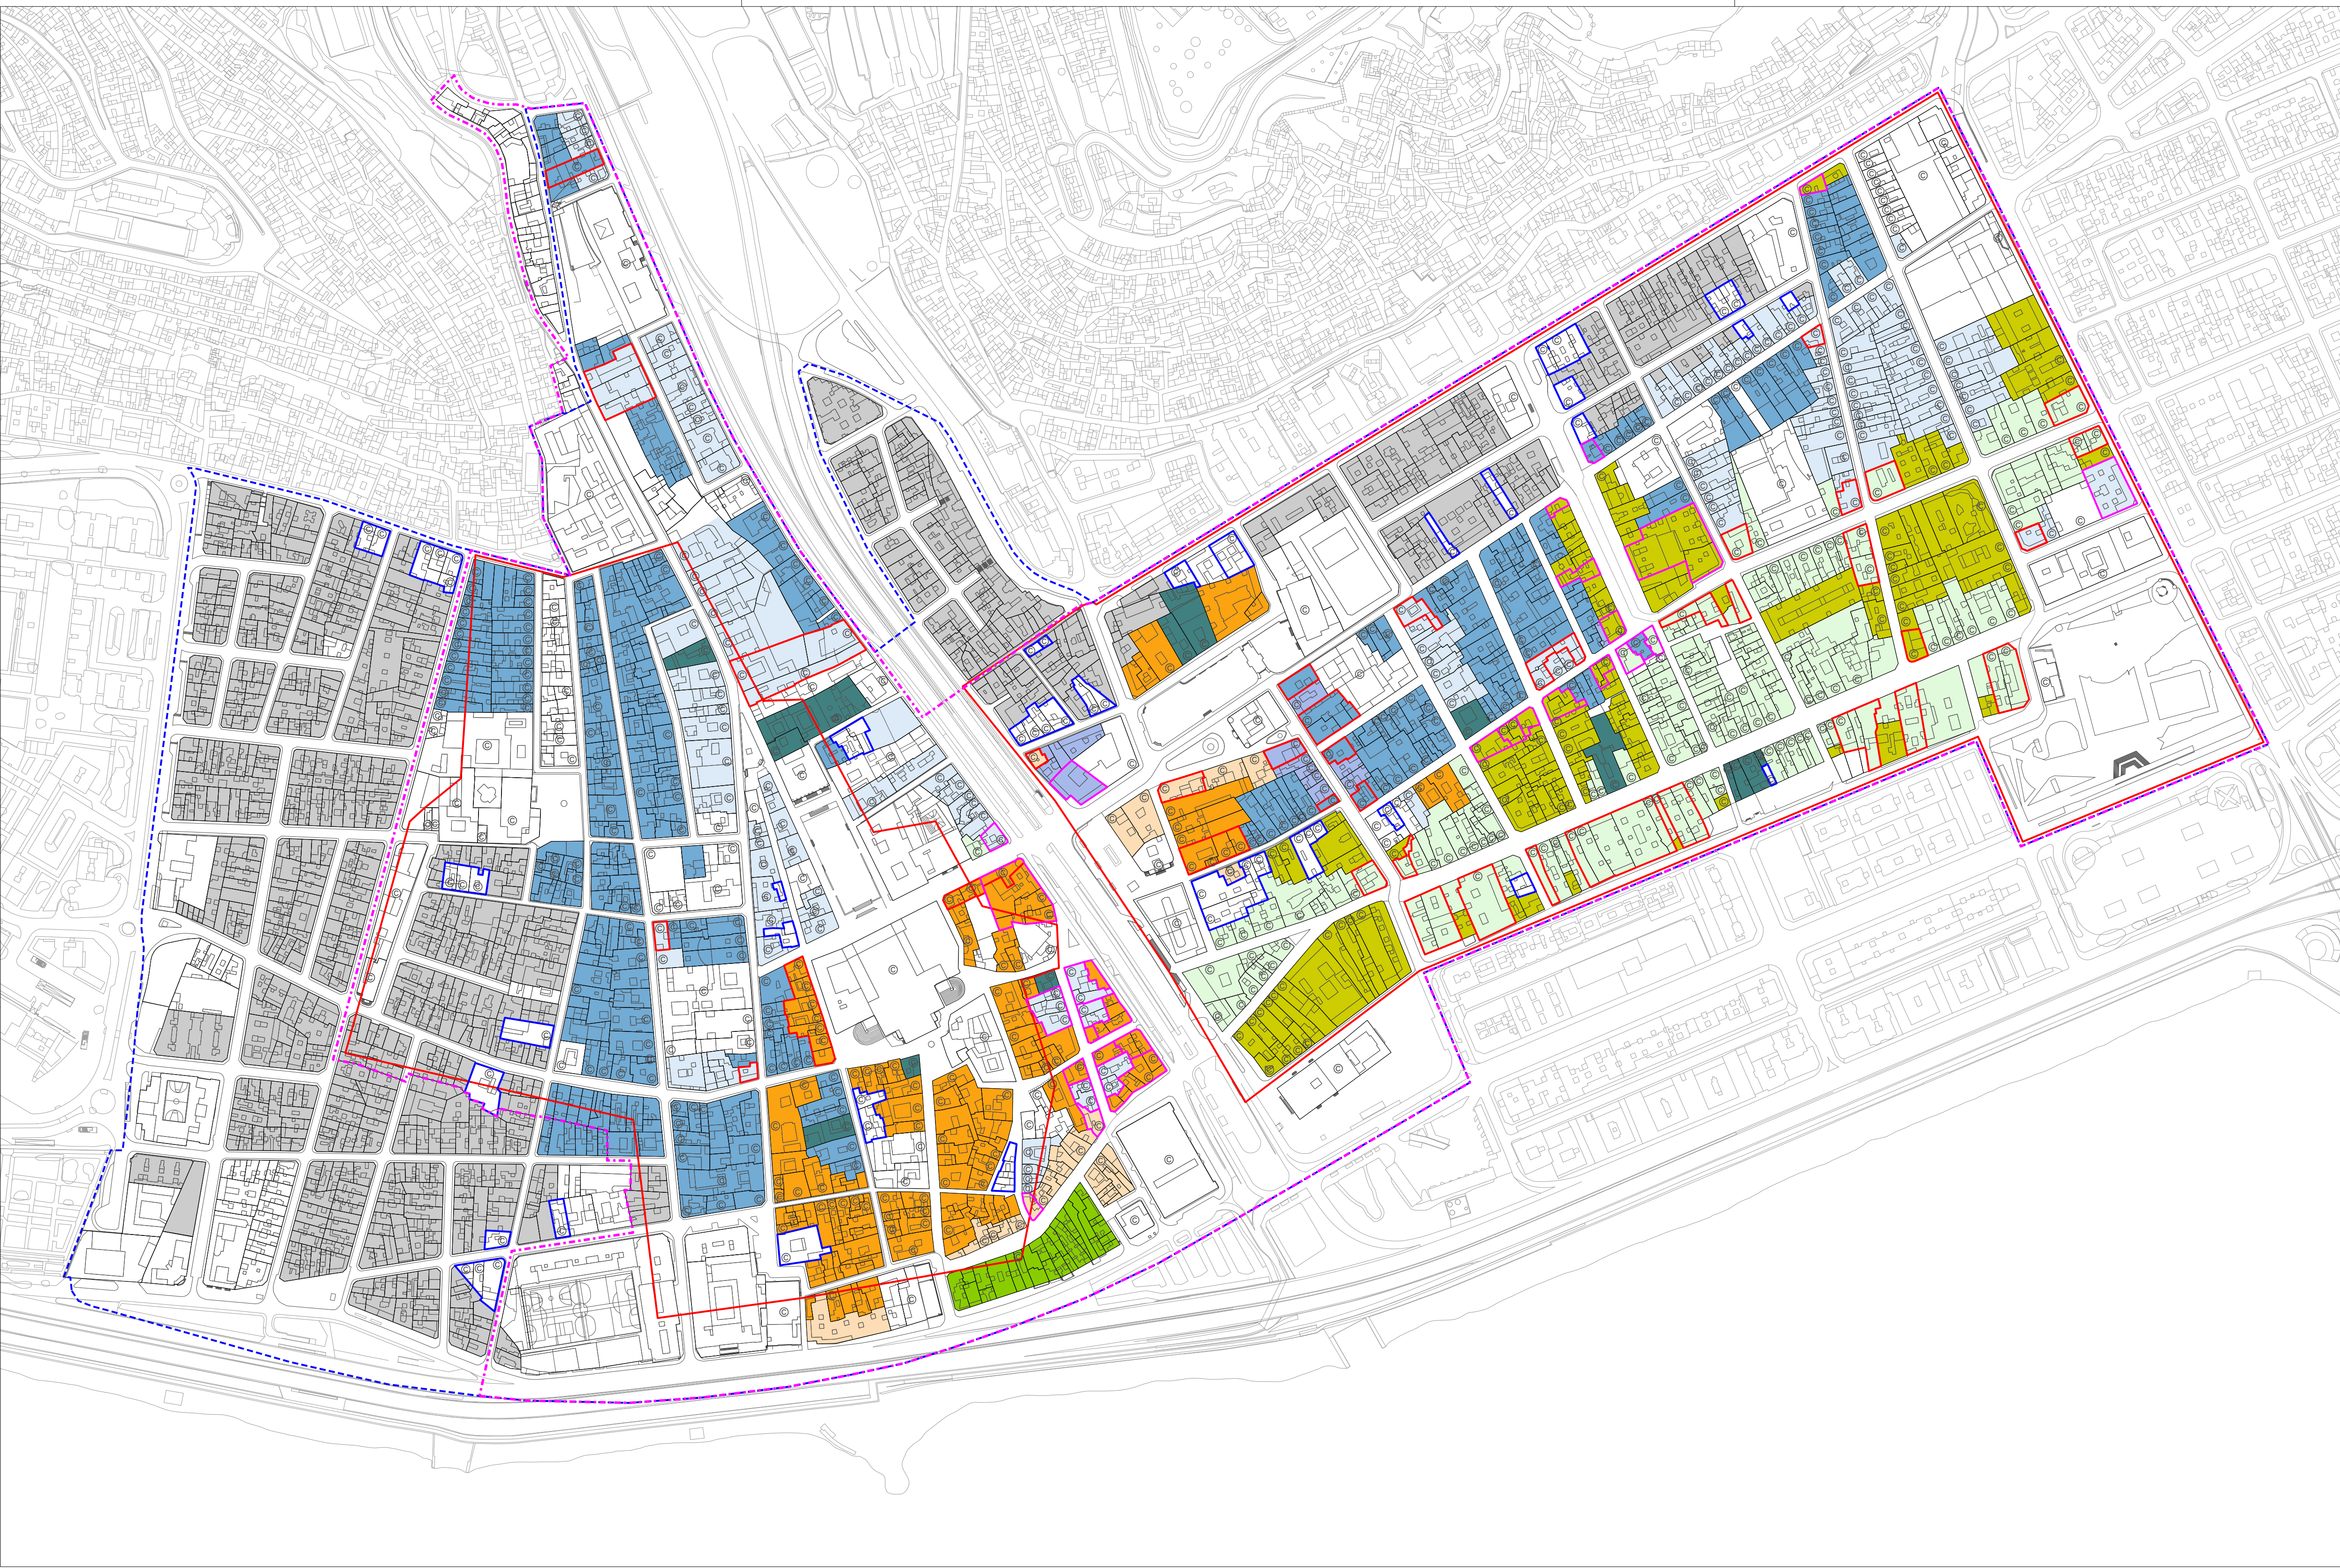


- LÍMITE VIGENTE 2015
- LÍMITE PEPRI VEGUETA-TRIANA 2001
- CONJUNTOS HISTÓRICOS
- 01 PB Residencial / Terciario (Sin Hotel) / Dotacional
01 OP Residencial
- 02 PB Residencial / Terciario (Sin Hotel) / Dotacional
02 OP Residencial / Terciario (Sin Hotel)
- 03 PB Residencial / Terciario (Sin Hotel) / Dotacional
03 OP Residencial / Terciario (Sin Hotel) / Dotacional
*En las manzanas V-12 y V-22 no se permite Terciario en Plantas superiores a la baja
- 04 PB Residencial / Terciario (Con Hotel) / Dotacional
04 OP Residencial / Terciario (Con Hotel) / Dotacional
**En la Manzana V-11 sólo se permite Hotel en la 2ª Planta
- 05 PB Terciario (Con Hotel) / Dotacional
05 OP Residencial / Terciario (Con Hotel) / Dotacional
- 06 PB Terciario (Sin Hotel) / Dotacional
06 OP Residencial
- 07 PB Terciario (Sin Hotel) / Dotacional
07 OP Residencial / Terciario (Sin Hotel)
- 08 PB Terciario (Sin Hotel) / Dotacional
08 OP Residencial / Terciario (Sin Hotel) / Dotacional
- 09 OP Terciario / Dotacional
- Parcelas reguladas según otras ordenanzas del PEPRI
- Edificios protegidos en el catálogo del PEPRI
- ERRORES DETECTADOS
- Superposición de usos
- Incumplimiento art.41 de las ordenanzas del PEPRI en relación al uso Residencial
- Indefinición de usos

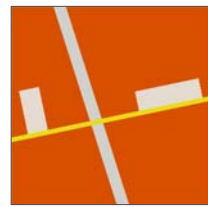

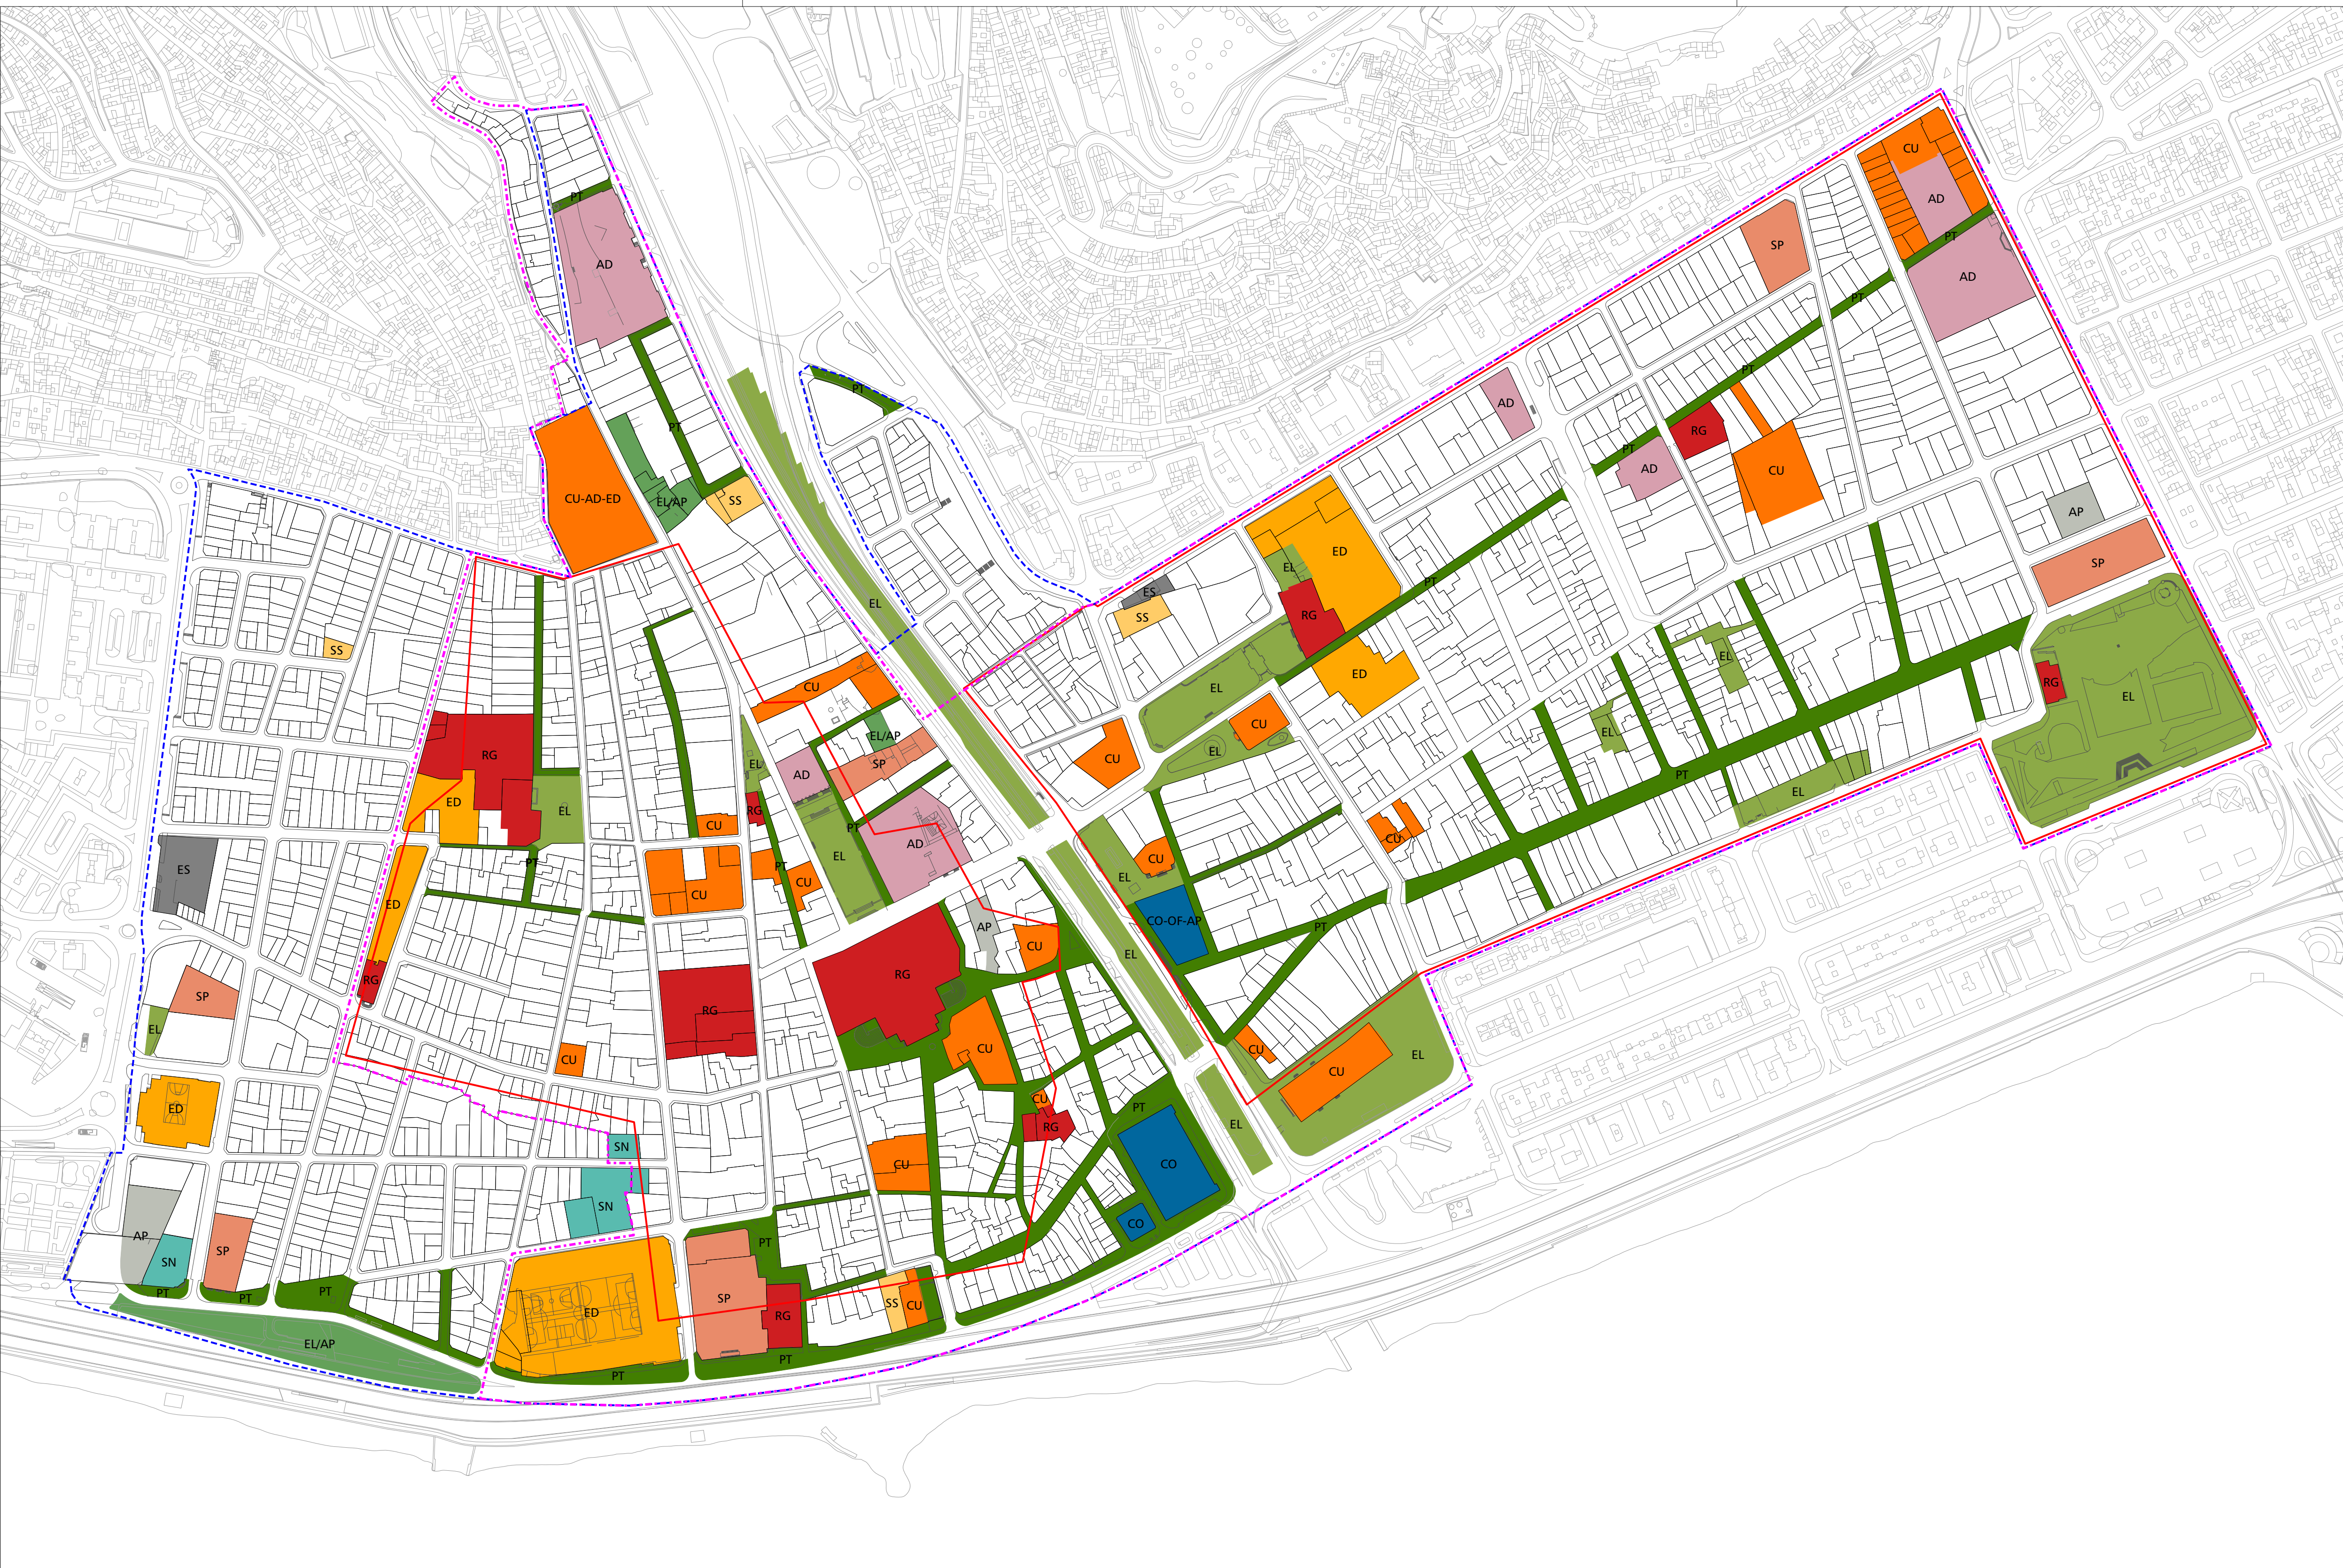

- LÍMITE VIGENTE 2015
- LÍMITE PEPRI VEGUETA-TRIANA 2001
- CONJUNTOS HISTÓRICOS
- EDUCATIVO
- CULTURAL
- SERVICIOS SOCIALES
- SANITARIO
- RELIGIOSO
- ADMINISTRACIÓN PÚBLICA
- SERVICIOS PÚBLICOS
- COMERCIAL
- GARAJE APARCAMIENTOS
- ESTACIÓN DE SERVICIOS
- ESPACIO LIBRE
- ESPACIO LIBRE/APARCAMIENTO
- PEATONAL

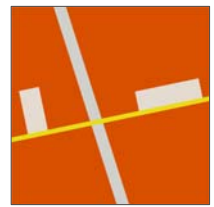

PLAN ESPECIAL DE PROTECCIÓN VEGUETA-TRIANA

DICIEMBRE 2015

DOCUMENTO AMBIENTAL ESTRATÉGICO

ANÁLISIS DEL ESPACIO URBANO

DOTACIONES, EQUIPAMIENTOS Y ESPACIOS LIBRES. PLANEAMIENTO VIGENTE

PLANO 3.12


PLAN ESPECIAL DE PROTECCIÓN VEGUETA-TRIANA
Documento aprobado inicialmente por acuerdo de la Junta de Gobierno de la Ciudad en sesión de 9 de junio de 2016.




Este documento ha sido diligenciado mediante firma electrónica del Secretario General Técnico de la Junta de Gobierno de la Ciudad de Las Palmas de Gran Canaria.


ESCALA: 1 / 2.500



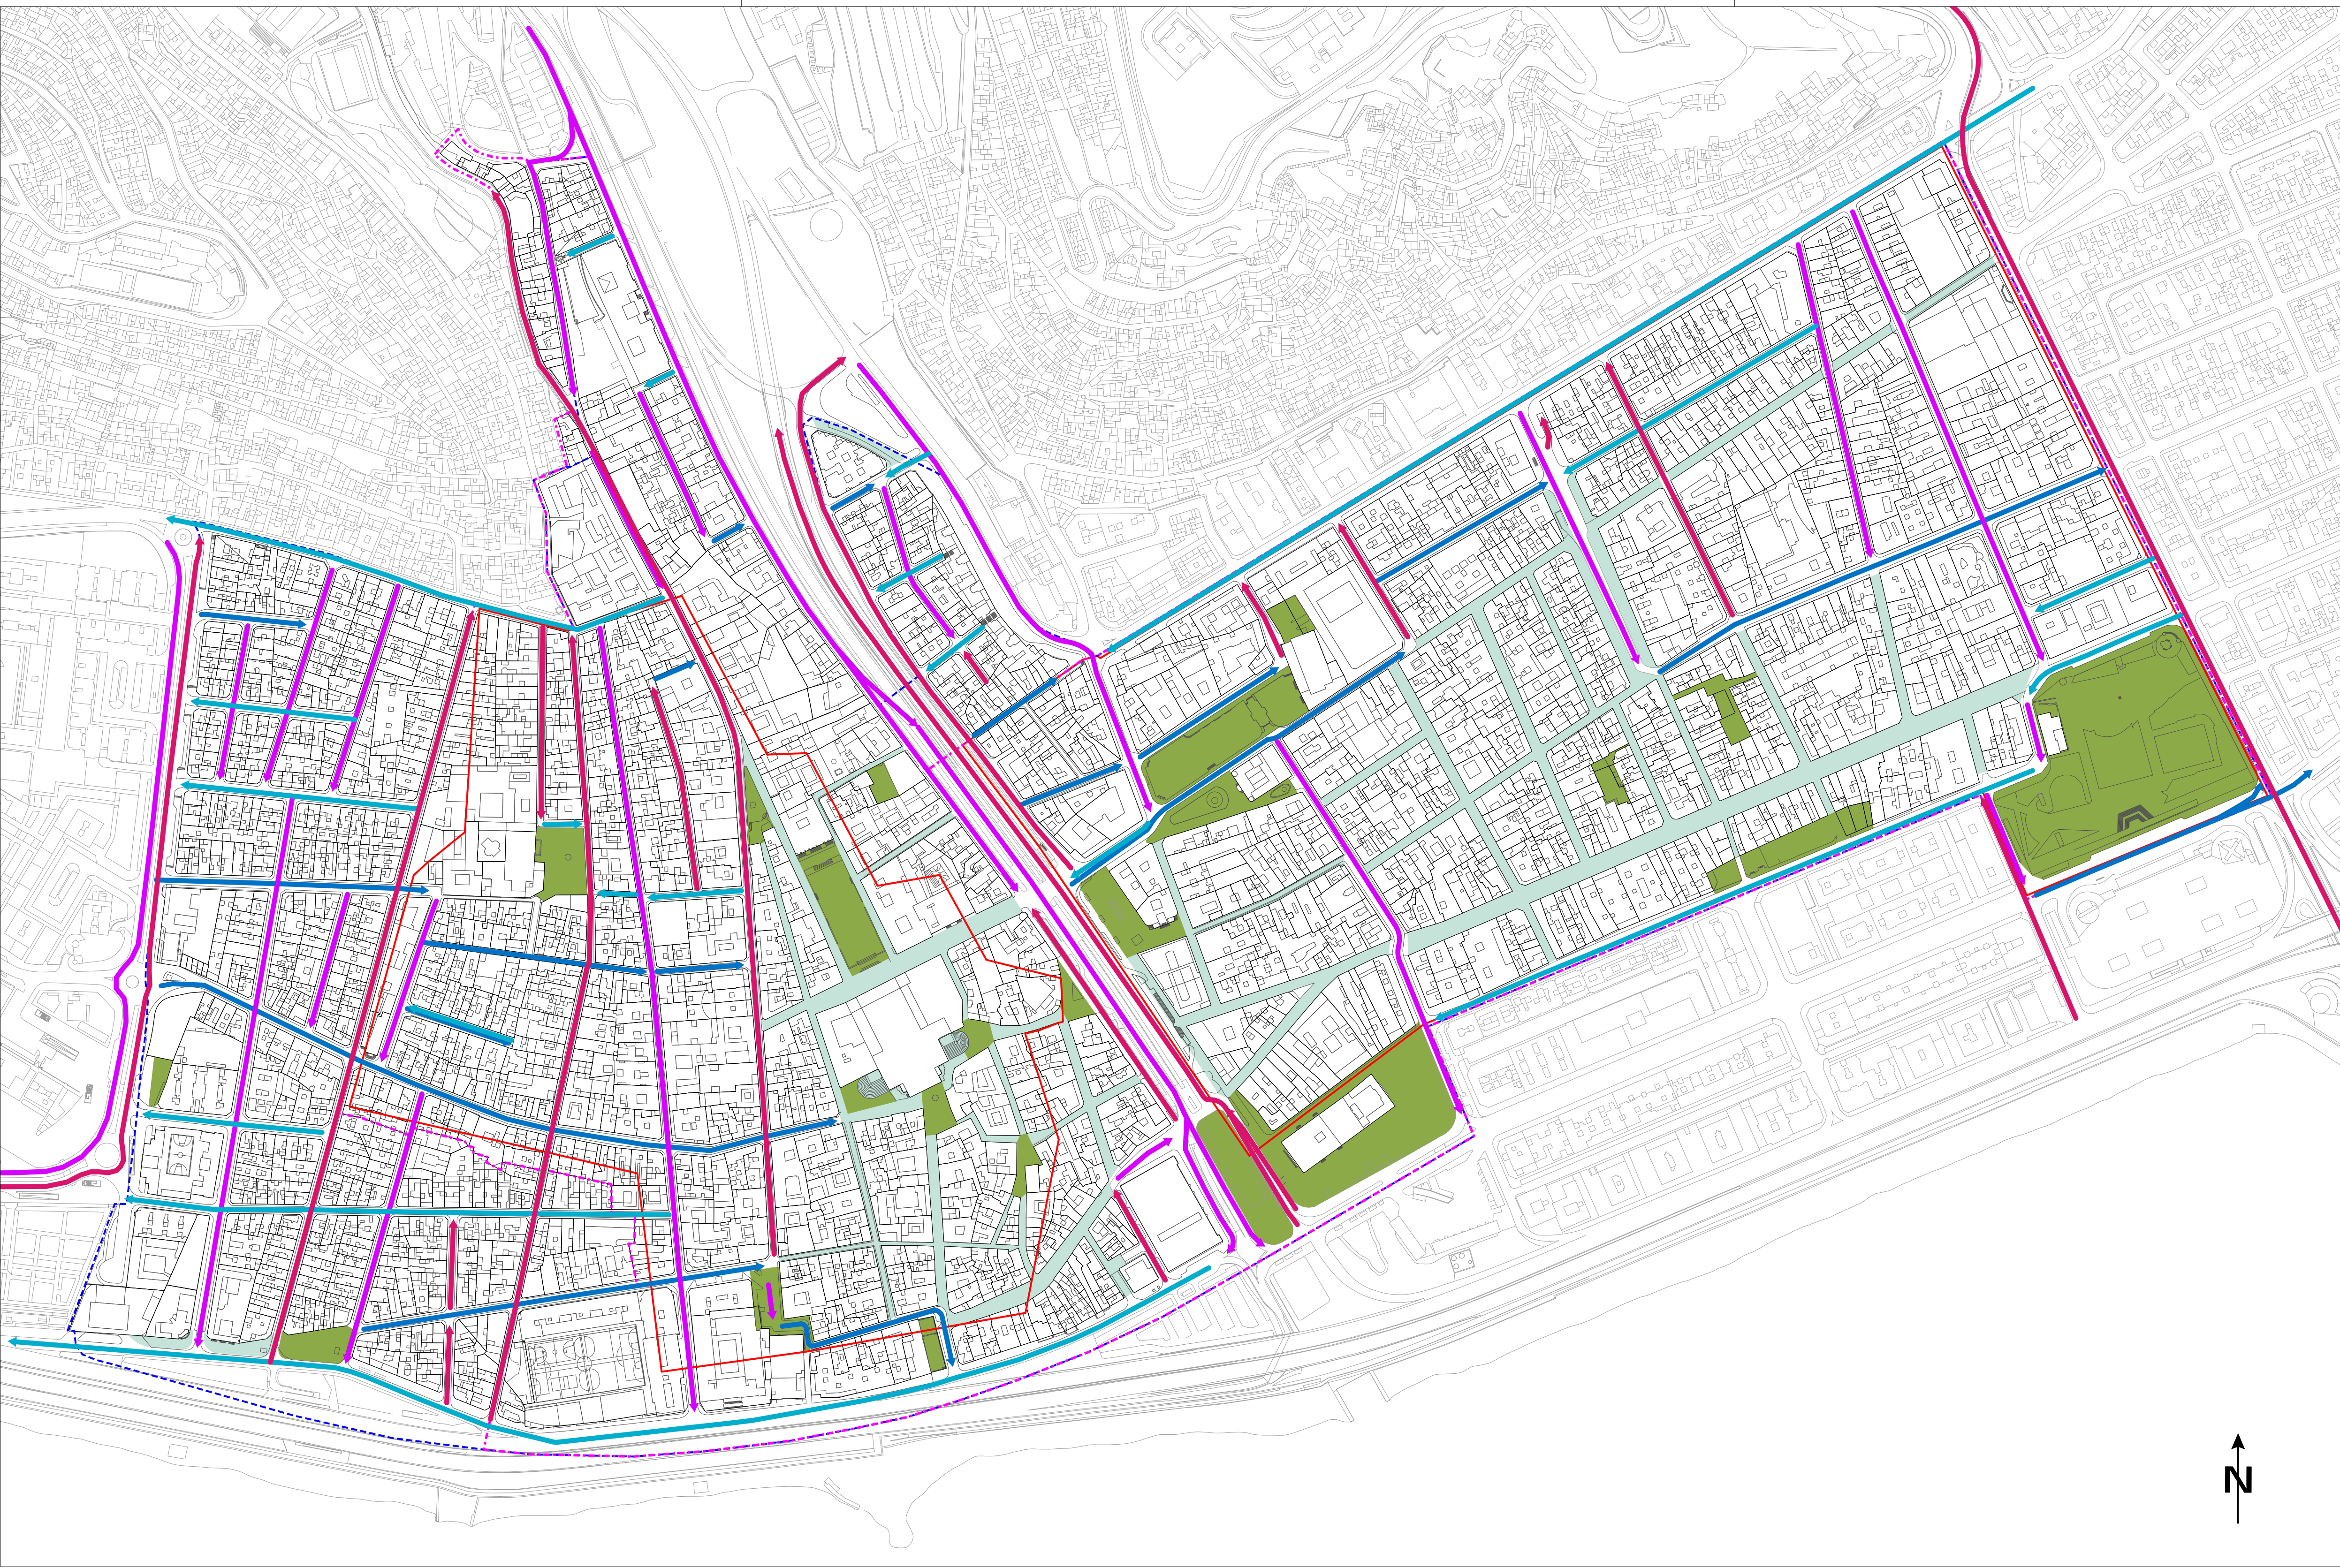

- LÍMITE VIGENTE 2015
- LÍMITE PEPRI VEGUETA-TRIANA 2001
- SENTIDO CIRCULACIÓN E-O
- SENTIDO CIRCULACIÓN N-S
- SENTIDO CIRCULACIÓN O-E
- SENTIDO CIRCULACIÓN S-N
- ESPACIOS LIBRES
- PEATONALES

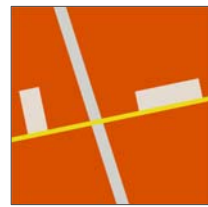

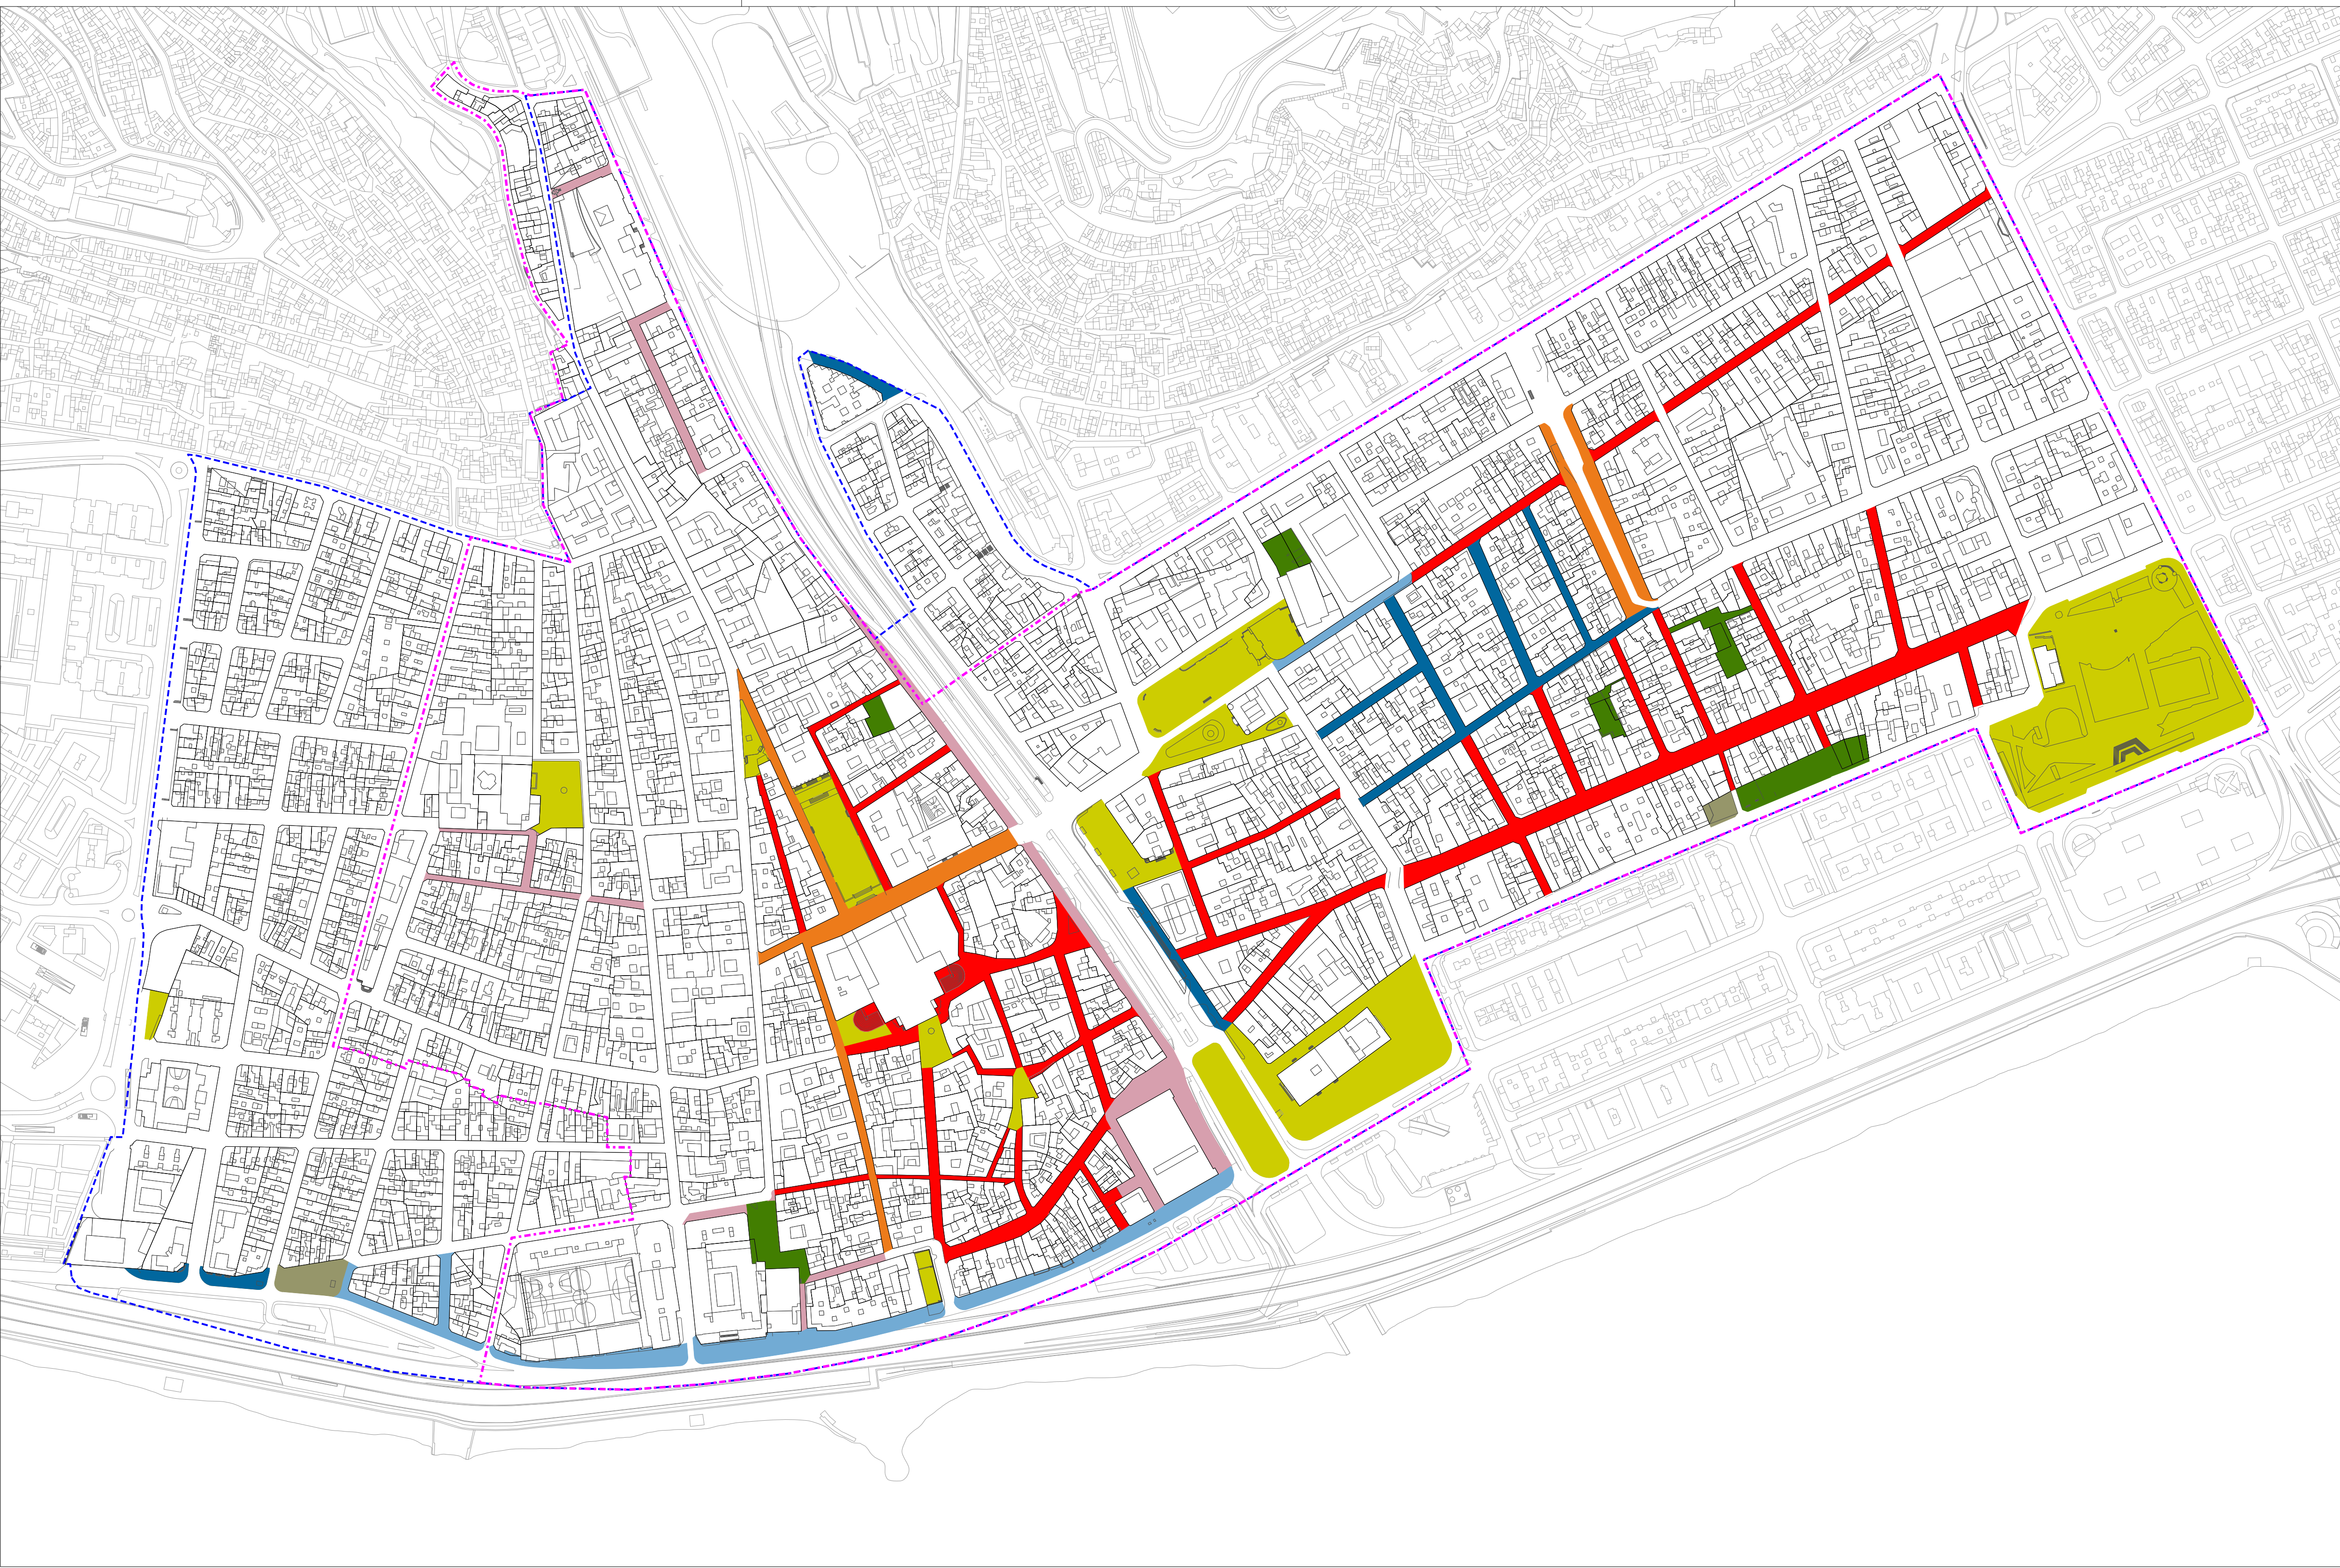


- LÍMITE VIGENTE 2015
- LÍMITE PEPRI VEGUETA-TRIANA 2001
- PEPRI - 2001
- PEATONALES EJECUTADOS
- PEATONALES NO EJECUTADOS
- ESPACIOS LIBRES EJECUTADOS
- ESPACIOS LIBRES NO EJECUTADOS
- PGO - 2005 / 2012
- PEATONALES EJECUTADOS
- PEATONALES NO EJECUTADOS
- ESPACIOS LIBRES EJECUTADOS
- ESPACIOS LIBRES NO EJECUTADOS
- CAMBIOS DE ALINEACIÓN
- SIN PLANEAMIENTO
- PEATONALES EJECUTADOS
- ESPACIOS LIBRES EJECUTADOS







- LÍMITE VIGENTE 2015
- LÍMITE PEPRI VEGUETA-TRIANA 2001
- APARCAMIENTOS EN LA VÍA PÚBLICA
- APARCAMIENTOS PÚBLICOS
- APARCAMIENTOS PRIVADOS
- APARCAMIENTOS PROPUESTA PEP
- PEATONALES
- ESPACIOS LIBRES



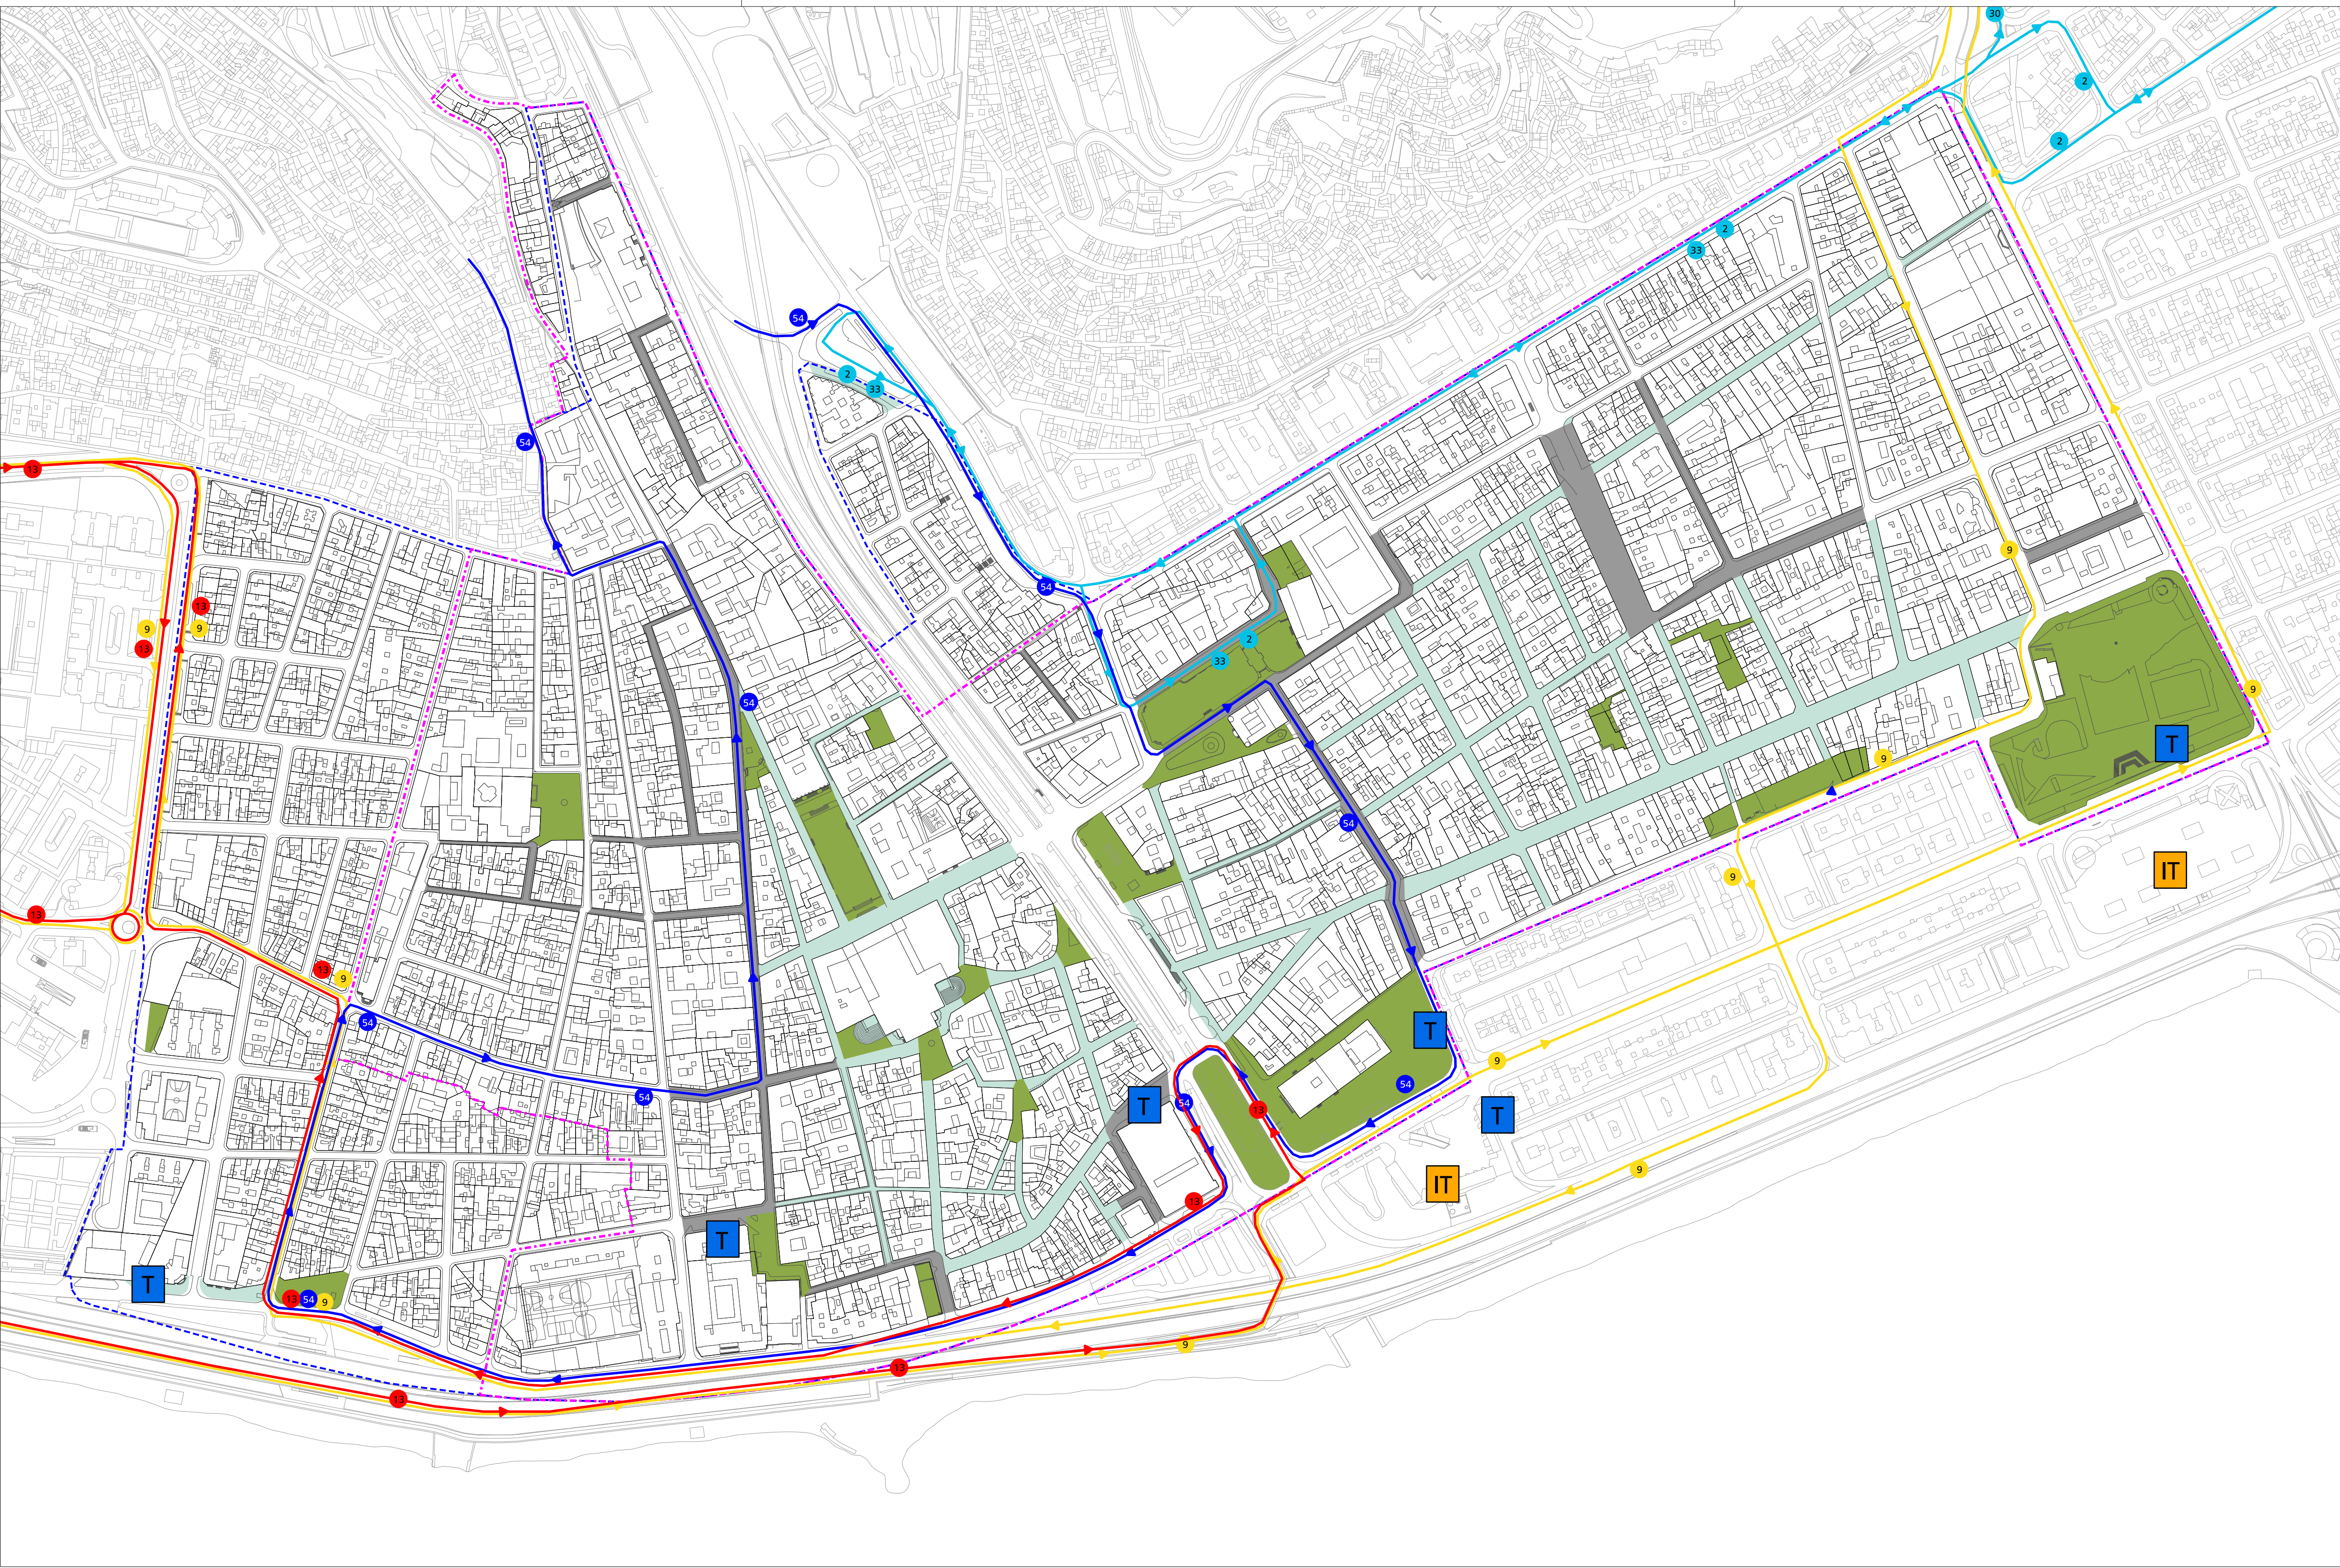

- LÍMITE VIGENTE 2015
- LÍMITE PEPRI VEGUETA-TRIANA 2001
- PARADA TAXIS
- INTERCAMBIADOR
- LINEA 01, 12, 13, OA, OB
- LINEA 07, 08, 11, 17, 35, 54, 70, 80, 82, 83, 84, 91, A
- LINEA 09, 25, 90
- LINEA 02, 03, 30, 81
- ESPACIOS LIBRES
- PROPUESTA PEATONALIZACION
- PEATONALES
- RED CICLISTA PROPUESTA POR EL PGO

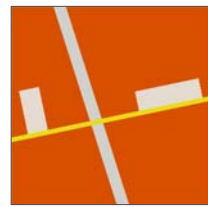

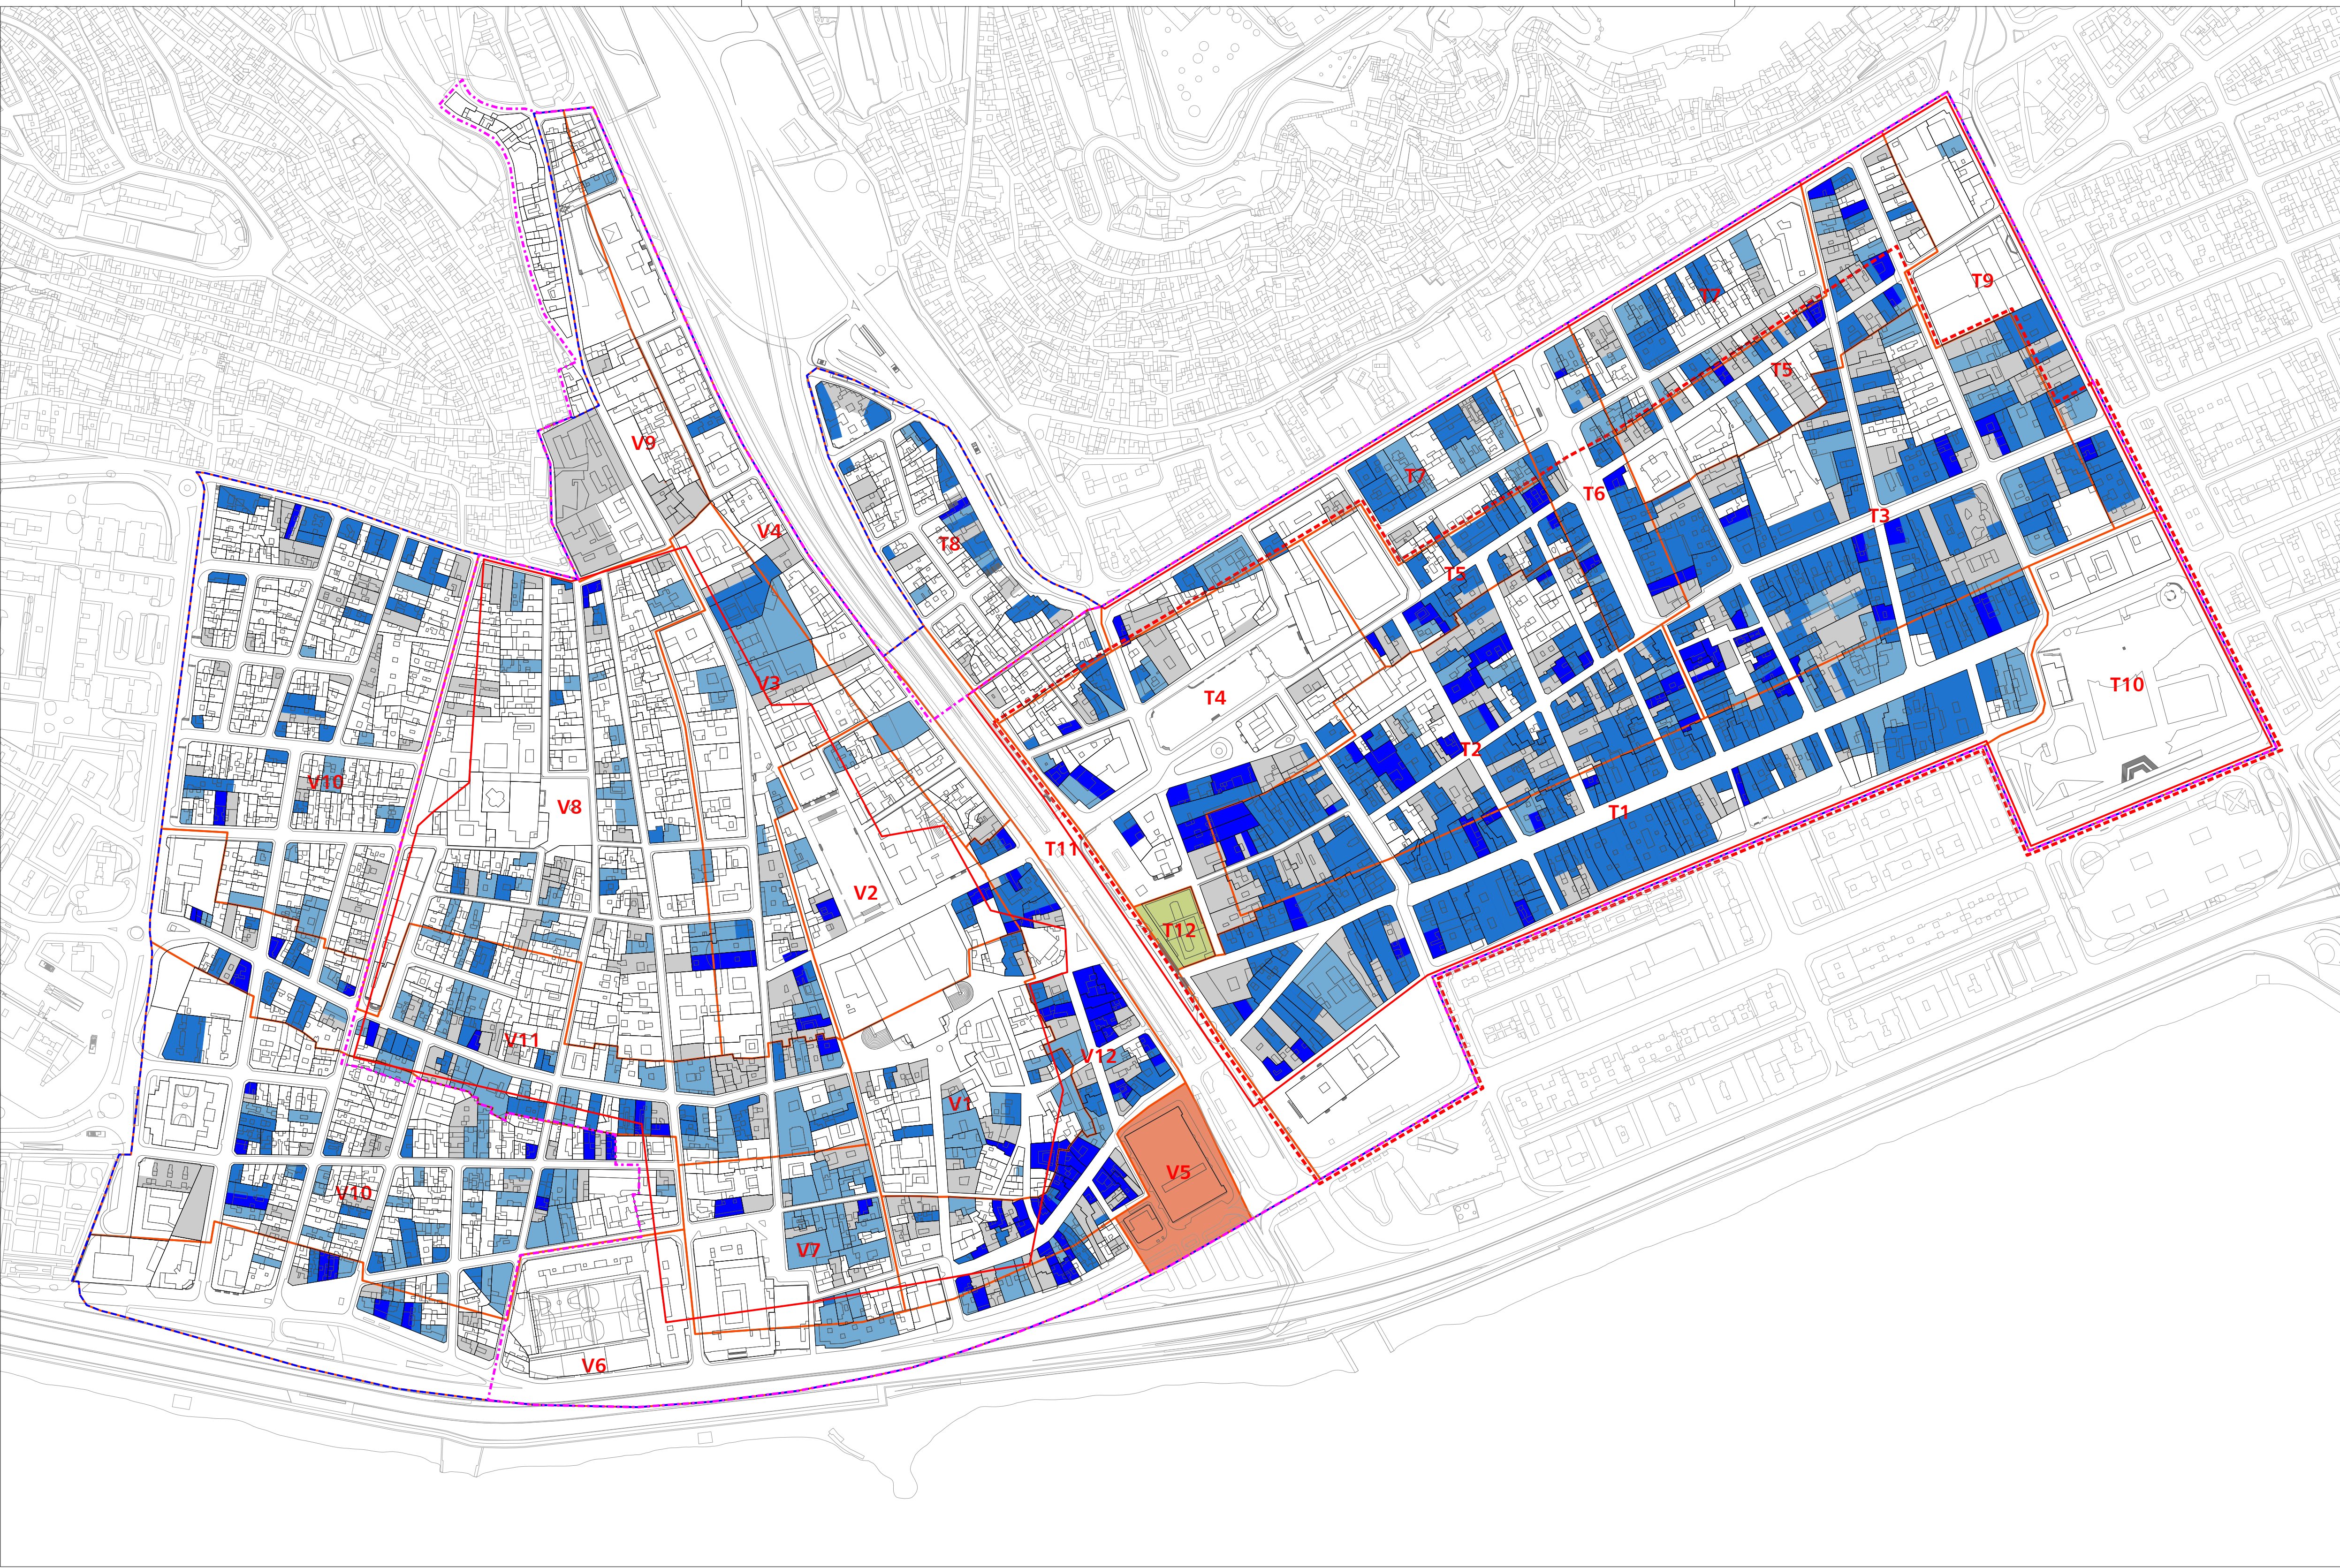

- LÍMITE VIGENTE 2015
- LÍMITE PEPRI VEGUETA-TRIANA 2001
- CONJUNTOS HISTÓRICOS


- UNIDADES URBANAS DE ACTIVIDAD ECONÓMICA
- ZONA COMERCIAL ABIERTA DE TRIANA
- MERCADO DE VEGUETA
- CENTRO COMERCIAL MONOPOL
- LOCALES COMERCIALES
- OFICINAS
- RECREATIVO-OCIO
- LOCALES Y OFICINAS SIN USO ACTUAL


BARRIO DE VEGUETA

- V1 - Nucleo fundacional
- V2 - Plaza de Santa Ana
- V3 - Doctor Chil - Castillo
- V4 - Juan de Quesada
- V5 - Mercado de Vegueta
- V6 - Frente Costero
- V7 - San Agustín
- V8 - López Botas - Hernán Pérez de Grado
- V9 - Ramón y Cajal
- V10 - Vegueta Nueva
- V11 - Reyes Católicos
- V12 - Mendizabal - Pelota


BARRIO DE TRIANA

- T1 - Triana
- T2 - Peregrina - Cano
- T3 - Viera y Clavijo
- T4 - Alameda - Hurtado de Mendoza
- T5 - Pérez Galdos
- T6 - San Bernardo
- T7 - Primero de Mayo
- T8 - Prolongación Primero de Mayo
- T9 - Bravo Murillo
- T10 - Parque de San Telmo
- T11 - Guinigüada
- T12 - Monopol

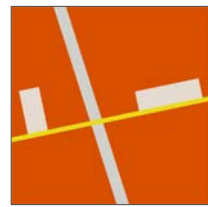

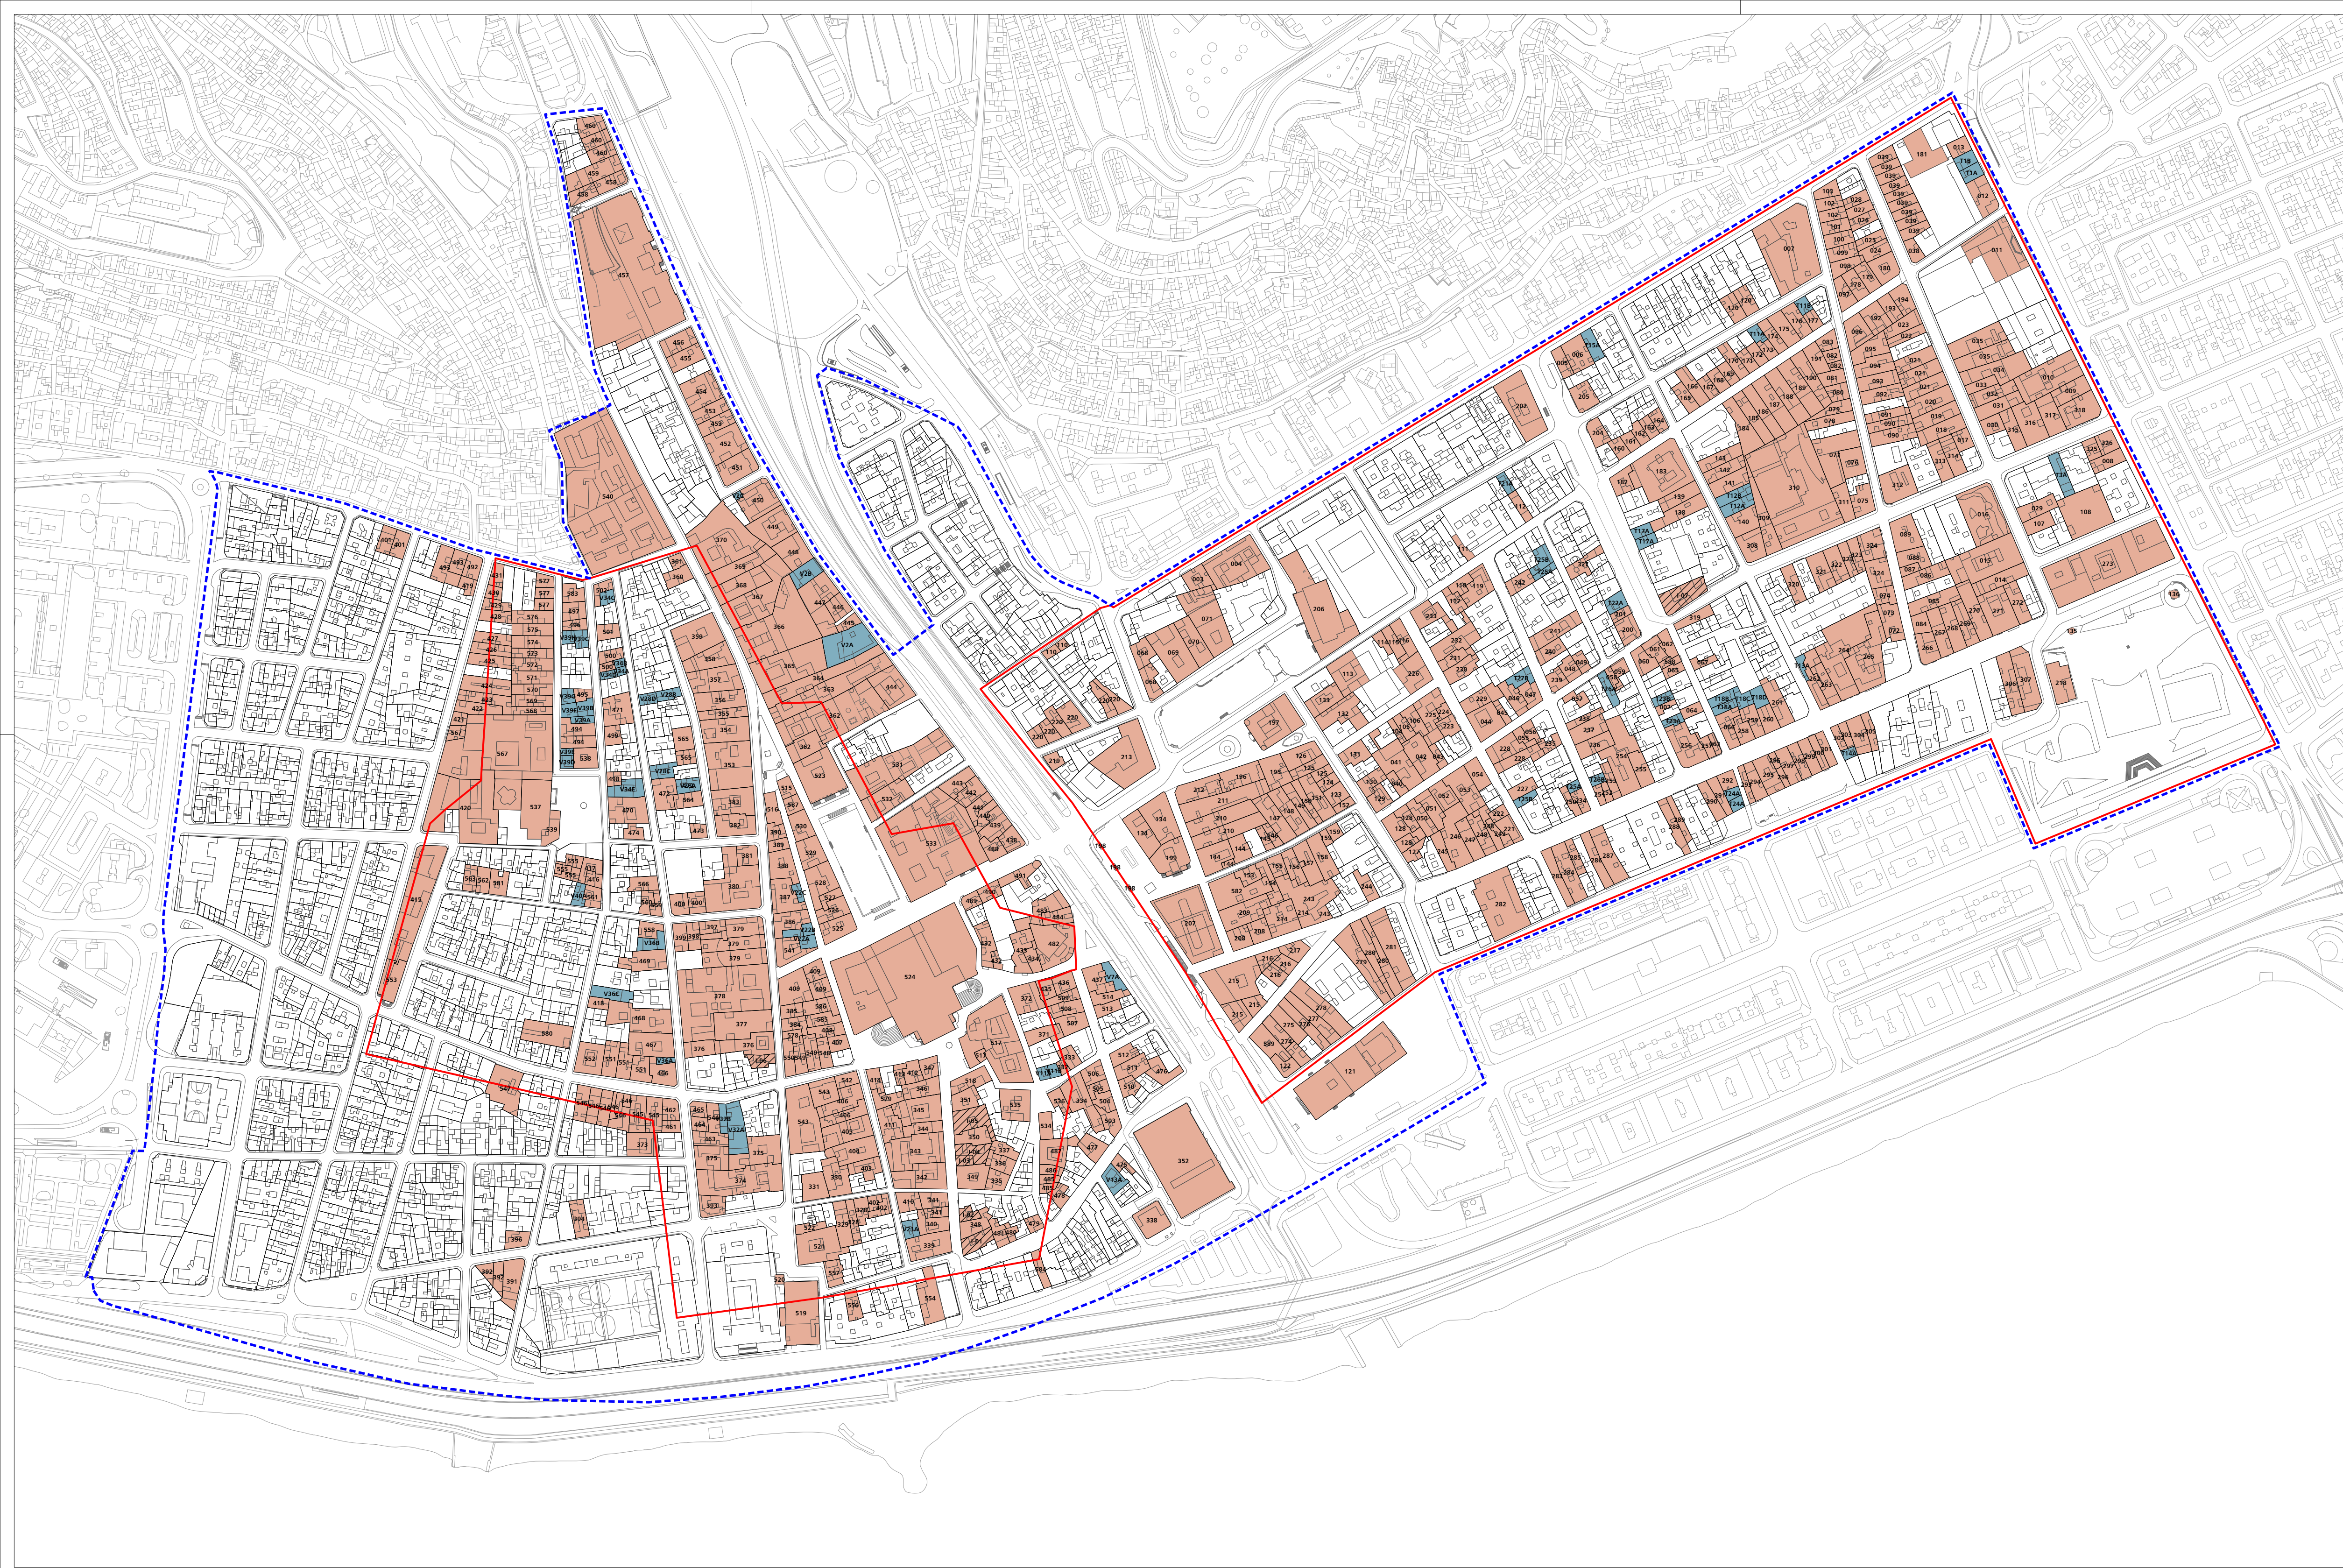

- LÍMITE VIGENTE 2015
- LÍMITE PEPRi VEGUETA-TRIANA 2001
- CONJUNTOS HISTÓRICOS
- NÚMERO DE FICHA DE CATÁLOGO
- CÓDIGO PARCELA PROTEGIDA SIN FICHA
- EDIFICIOS PROTEGIDOS SEGÚN EL PLANO DE ORDENANZAS DEL PEPRi PERO SIN FICHA.
- EDIFICIOS CATALOGADOS SEGÚN PEPRi.
- EDIFICIOS INCORPORADOS EN EL CATÁLOGO POR EL PGO.

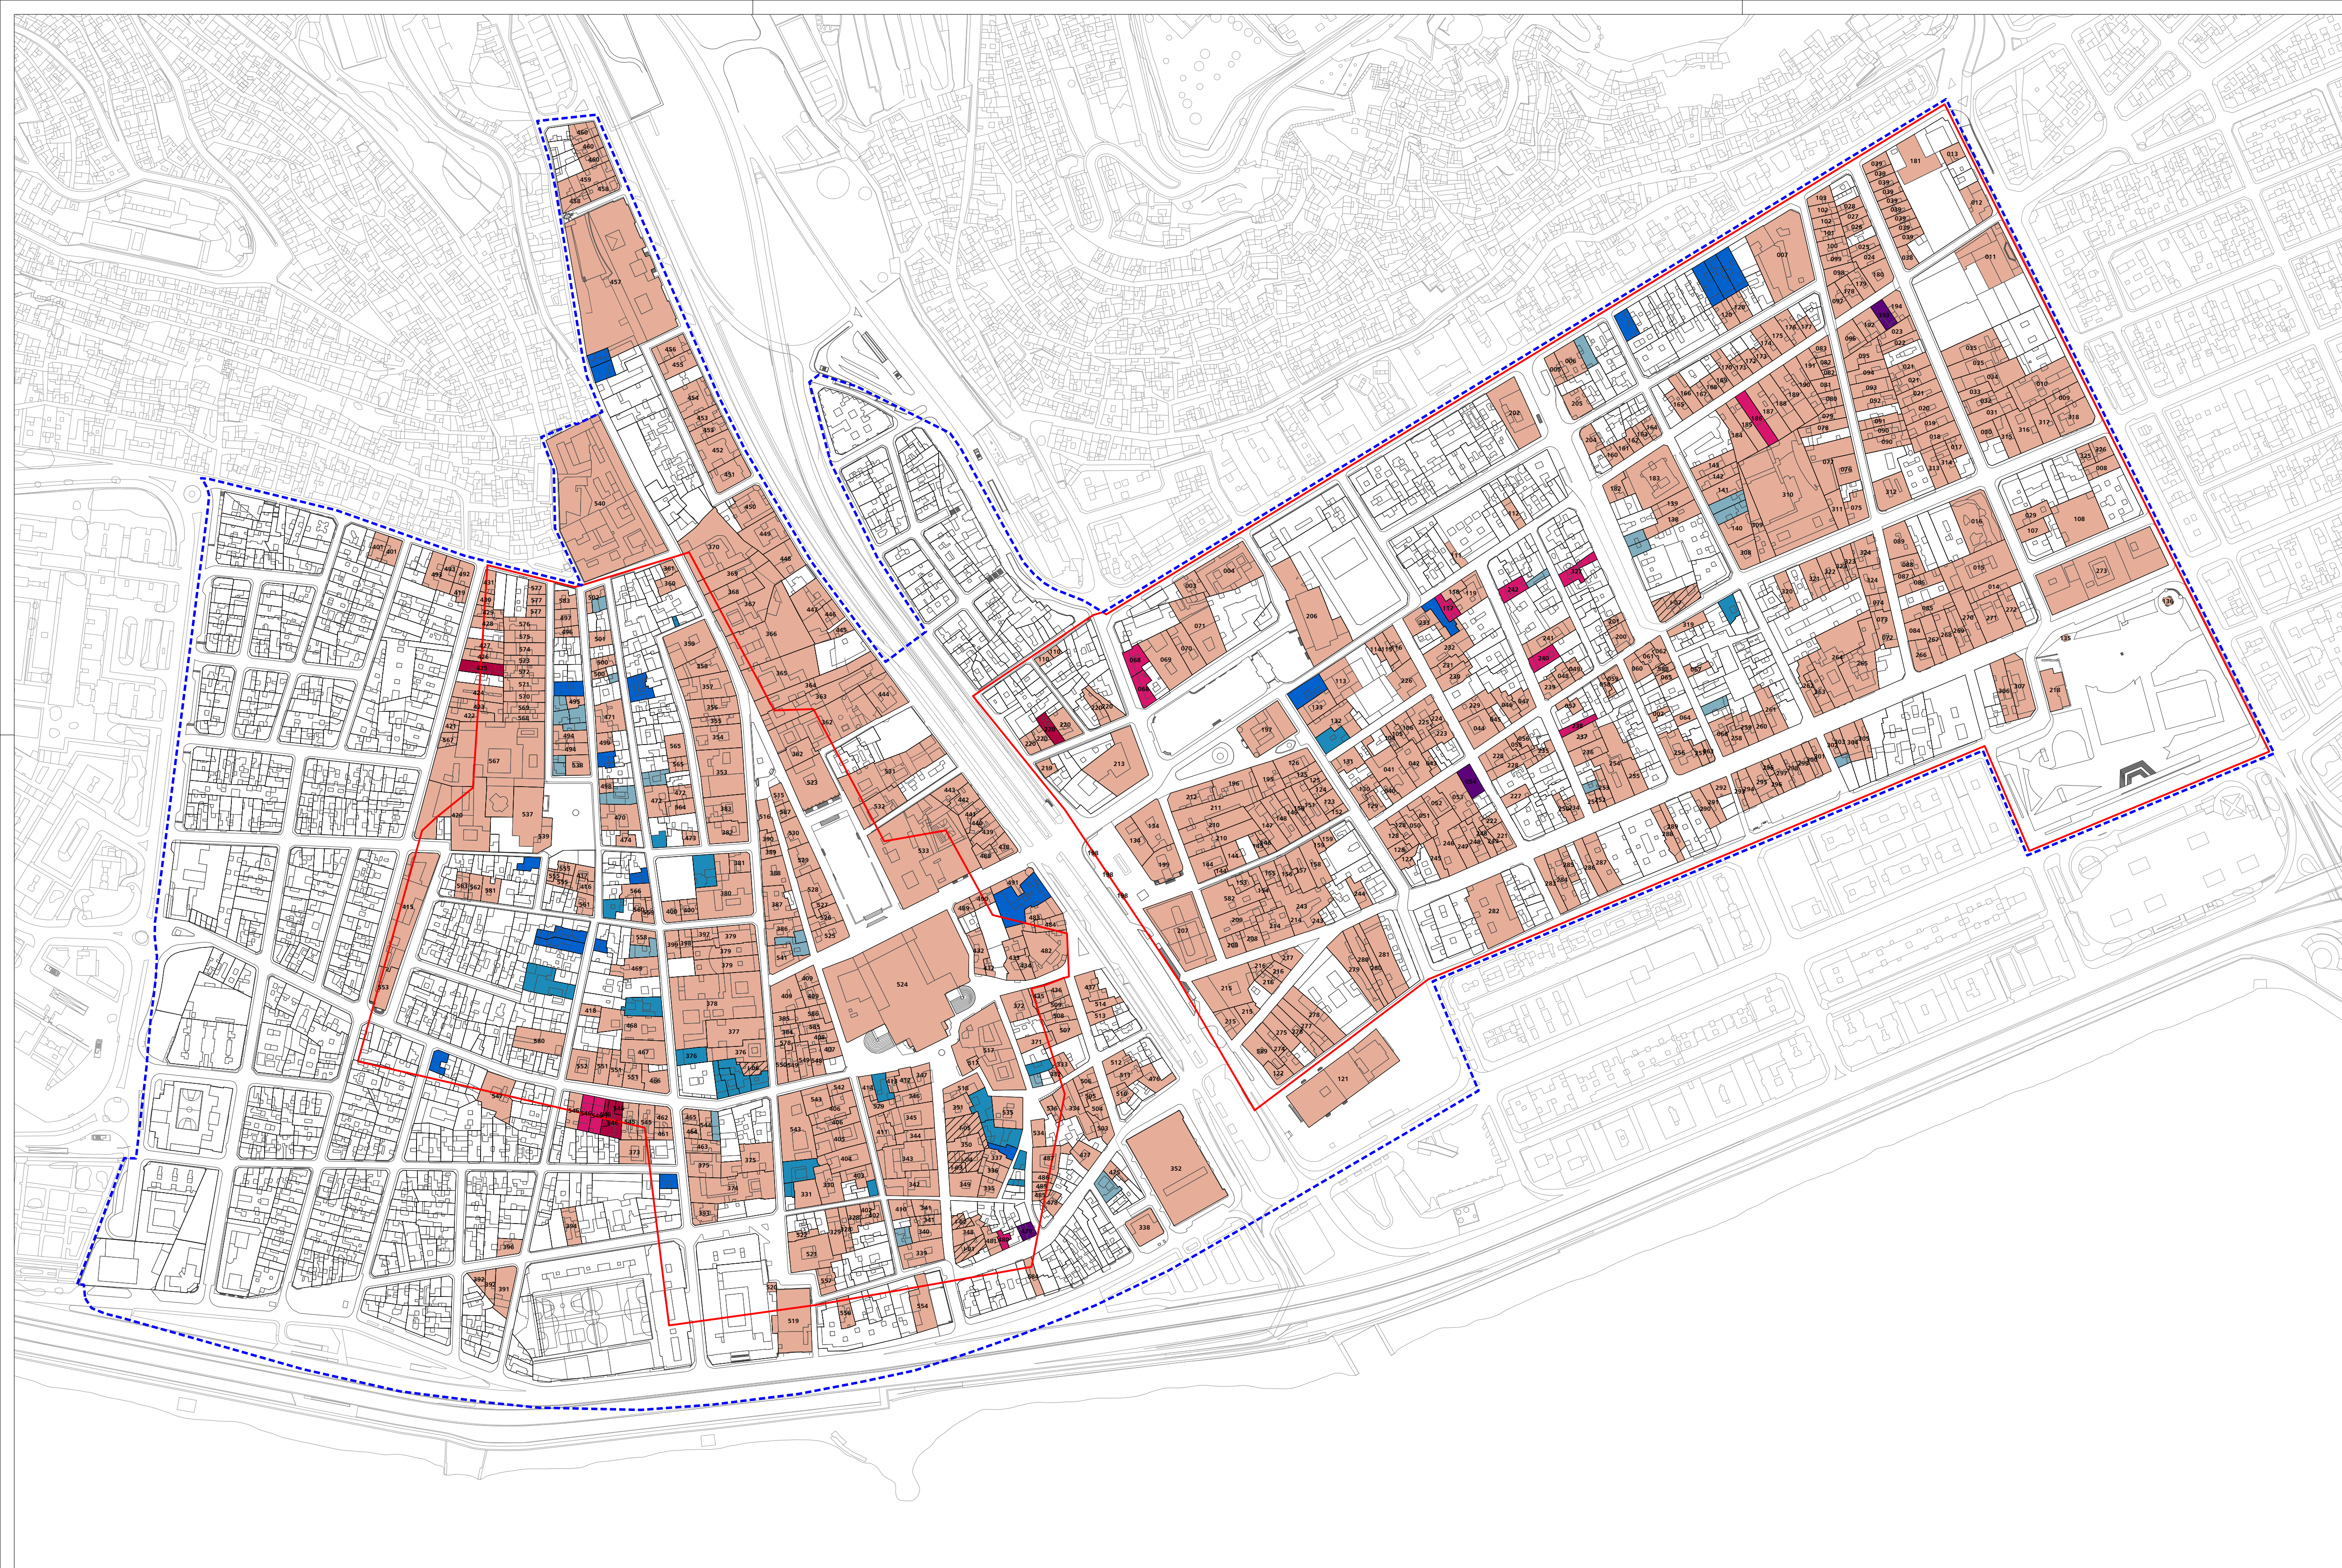

LÍMITE PEPI VEGUETA-TRIANA

CONJUNTOS HISTÓRICOS

EDIFICIOS CATALOGADOS SEGÚN PEPI

EDIFICACIONES INCORPORADAS AL CATÁLOGO POR EL PGO

111 NÚMERO DE FICHA DE CATÁLOGO

PROPUESTAS DE ESTUDIO DE CATALOGACIÓN

EDIFICACIONES SIN FICHA PERO PROTEGIDAS SEGÚN EL PLANO DE ORDENANZAS DEL PEPI Y CON VALORES A ESTUDIAR

SOLICITUDES DE CATALOGACIÓN

INMUEBLES PROPUESTOS DE OFICIO PARA SU POSIBLE CATALOGACIÓN

PROPUESTAS DE ESTUDIO DE DESCATALOGACIÓN

INMUEBLES CON FICHA PERO QUE HAN SIDO SUSTITUIDOS POR NUEVAS EDIFICACIONES

SOLICITUDES DE DESCATALOGACIÓN

INMUEBLES PROPUESTOS DE OFICIO PARA SU POSIBLE DESCATALOGACIÓN



PLAN ESPECIAL DE PROTECCIÓN VEGUETA-TRIANA
Documento aprobado inicialmente por acuerdo de la Junta de Gobierno de la Ciudad en sesión de 9 de junio de 2016.



Este documento ha sido diligenciado mediante firma electrónica del Secretario General Técnico de la Junta de Gobierno de la Ciudad de Las Palmas de Gran Canaria.

PLAN ESPECIAL DE PROTECCIÓN VEGUETA-TRIANA

DICIEMBRE 2012

DOCUMENTO INFORMATIVO

ESTUDIOS RELATIVOS AL CATÁLOGO

INVENTARIO DE EDIFICIOS A ESTUDIAR

PLANO 5.2

ESCALA: 1 / 2.500






ELEMENTOS:

- HIDRANTE DE INCENDIOS EMERGENTE
- HIDRANTE DE INCENDIOS ENTERRADO
- ↗ CAMBIO DE DIÁMETRO
- CONTADOR
- + DESAGÜE
- ⚡ ESTABILIZADOR
-] FINAL DE RED
- TOMA DE AGUA
- TOMA DE PRESIÓN
- NUDO
- REGULADORA DE PRESIÓN
- ⌵ VÁLVULA
- VÁLVULA ANTIRRETORNO
- ↑ VENTOSA
- ⊠ ARQUETA
- CANTONERA
- ⌈ FILTRO
- ⚙ VÁLVULA MOTORIZADA
- ⌵ VÁLVULA ALTIMETRICA
- ⌈ RESPIRADERO

DIAMETROS:

- | | |
|-----------|-----------|
| — < Ø 75 | — < Ø 90 |
| — > Ø 75 | — < Ø 110 |
| — > Ø 90 | — < Ø 175 |
| — > Ø 110 | — < Ø 250 |
| — > Ø 175 | — < Ø 400 |
| — > Ø 250 | — < Ø 600 |
| — > Ø 400 | |
| — > Ø 600 | |
- RED DEPURADA



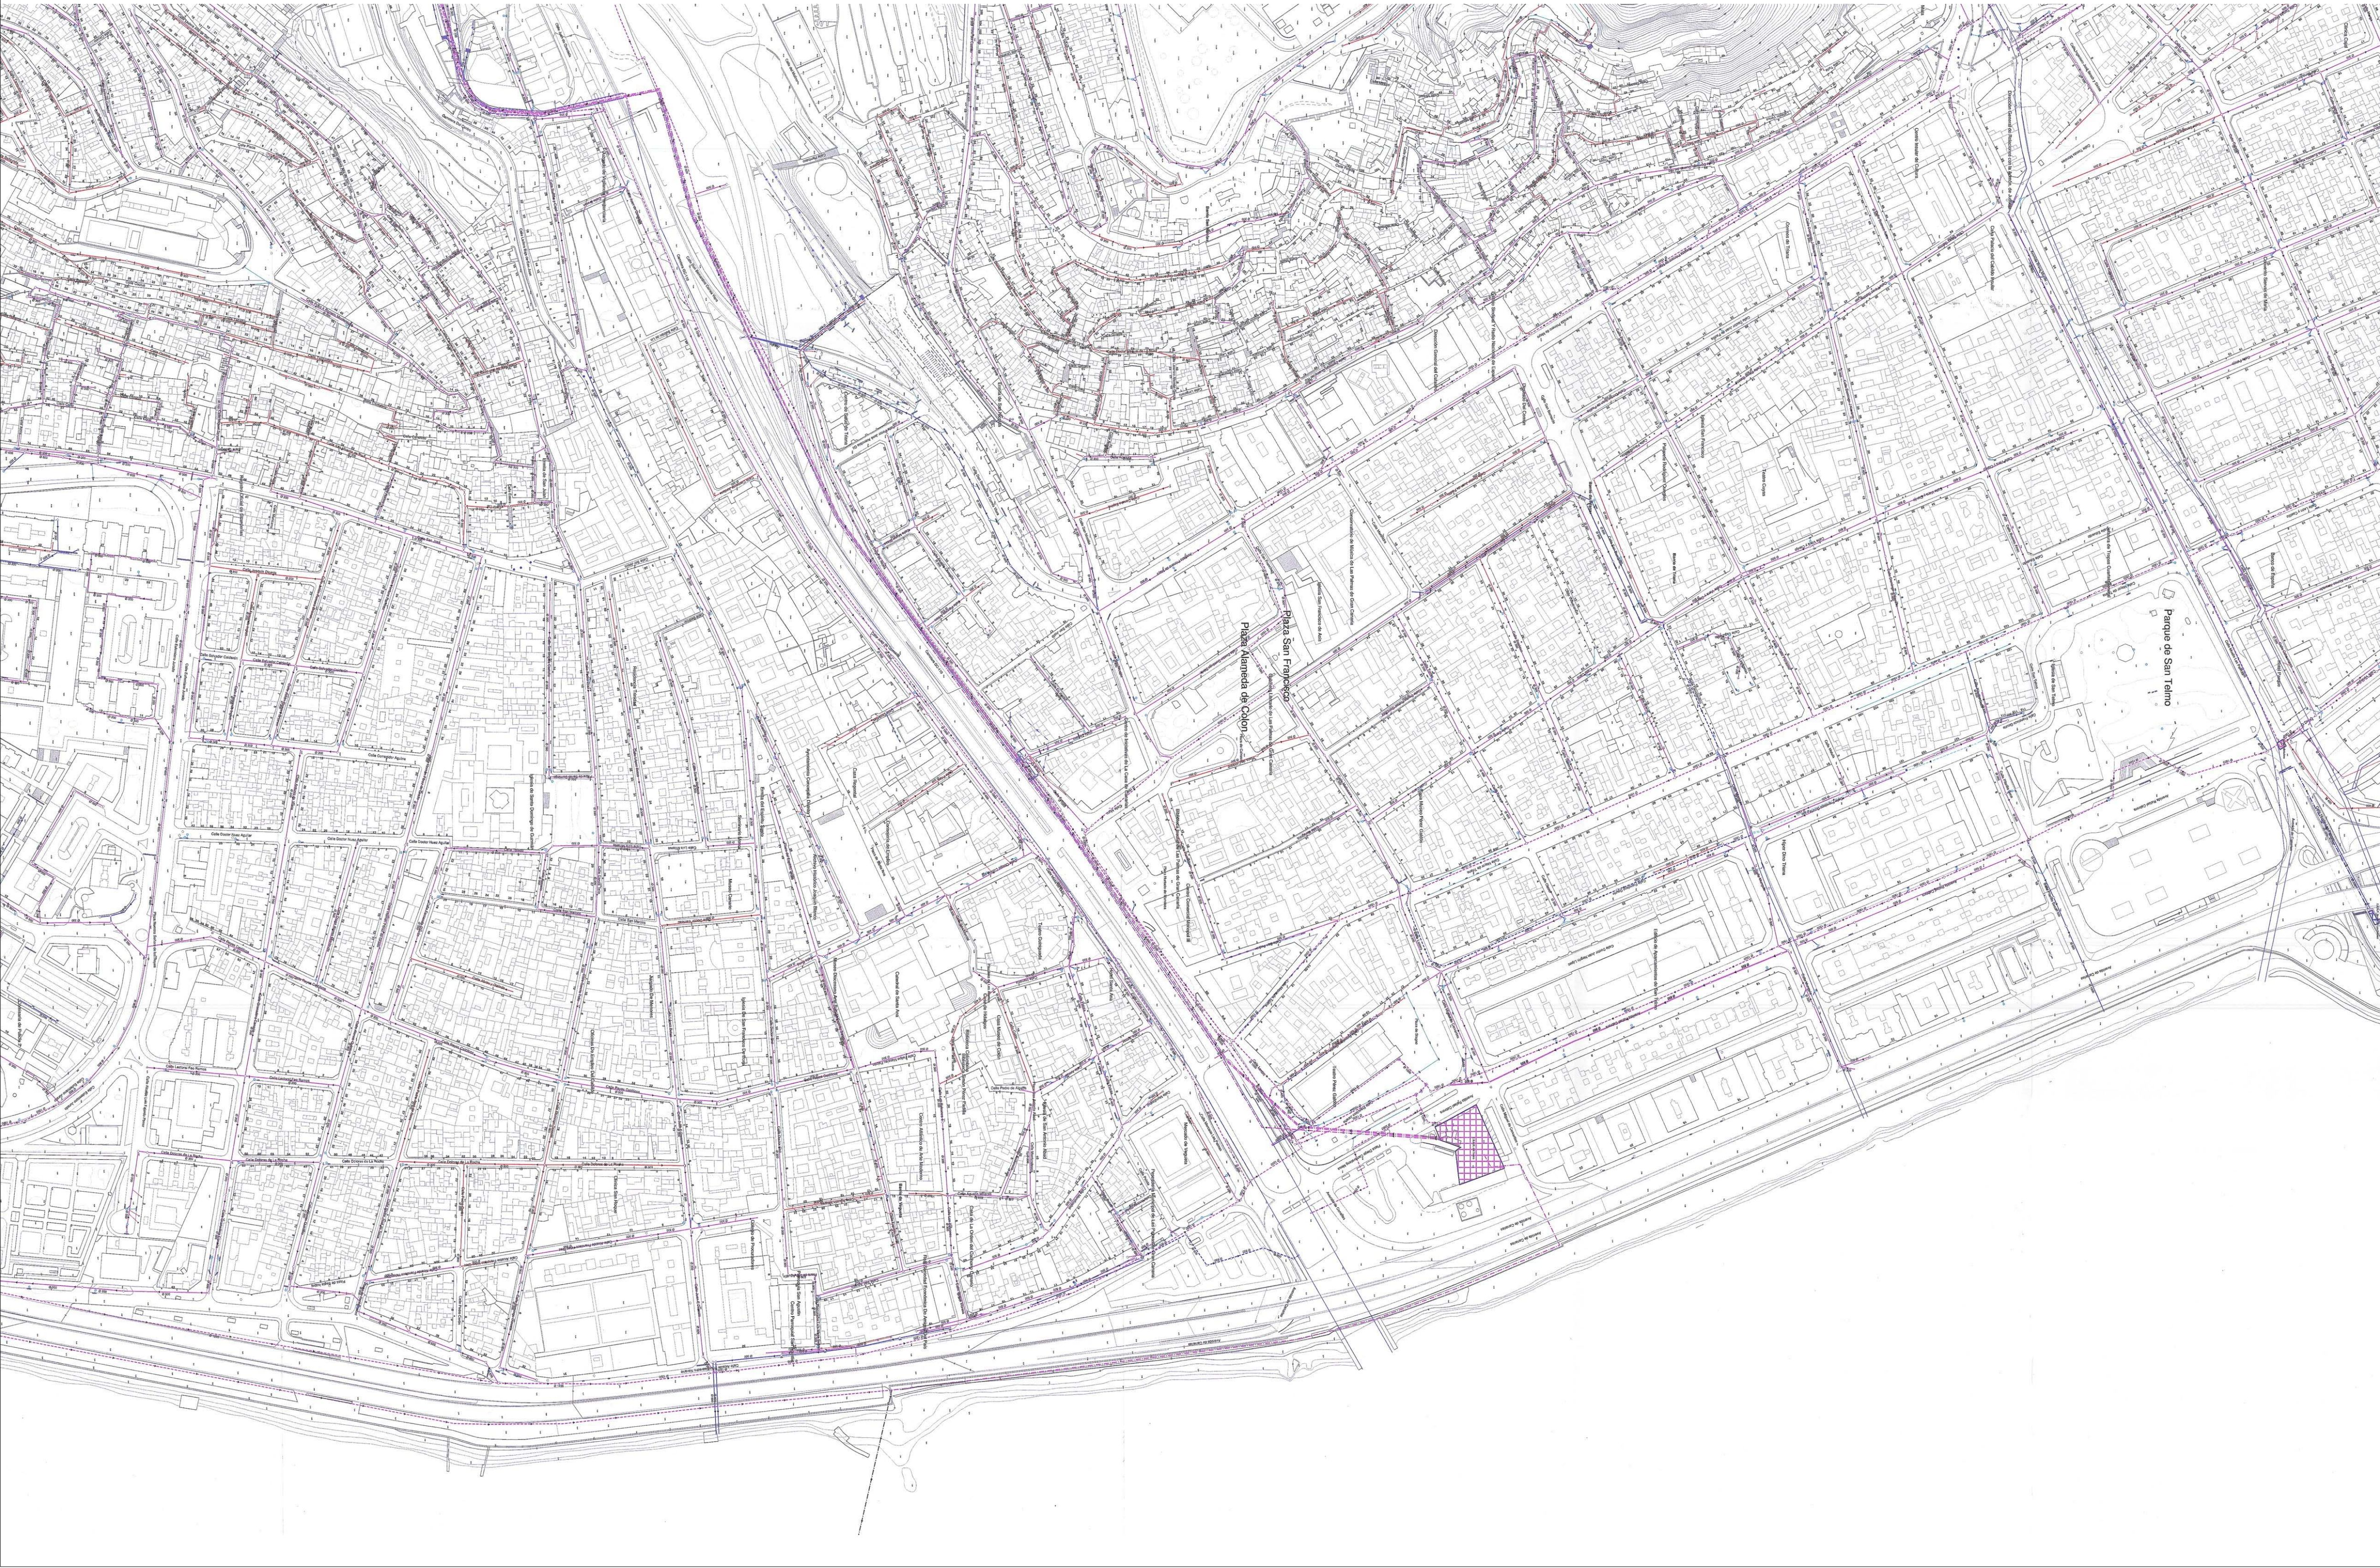

ELEMENTOS:

- REGISTRO DOMICILIARIO
- ⊠ ARQUETA DE REGISTRO
- ⊙ POZO DE CABECERA
- POZO DE REGISTRO
- POZO IMBORNAL
- POZO DE PLUVIAL
- POZO SALINO
- ⊕ POZO DE RESALTO
- ⊙ POZO REBOSADERO
- POZO DE LIMPIEZA
- ▤ REJILLA
- ⌋ TRAGANTE
- ▭ DECANTADOR
- ⊙ POZO DECANTADOR
- ⊗ POZO REJA
- ▽ POZO ALIVIADERO

TUBERIAS:

- - - - - Tub. de Transporte por Gravedad
- Tub. de Distribución por Gravedad
- . - . - Tub. de Transporte Impulsión

SEGUN COLOR:

- Red Fecal
- Tub. Red Unitari
- Tub. Red Pluvial
- Tub. Red Salina





NOTA COMPLEMENTARIA

Para explicar la simbología que se emplea en el plano de la zona de Vegueta-Triana, se ha elaborado esta nota complementaria que se adjunta al plano principal.

1.- Cables enterrados (señalados con una línea continua o discontinua):

2x10, 2x12 y 2x16mm ²	2x10mm ²
2x4, 2x6 y 2x10mm ²	2x4mm ²
2x4, 2x6 y 2x10mm ²	2x6mm ²
2x10, 2x12 y 2x16mm ²	2x12mm ²
2x10, 2x12 y 2x16mm ²	2x16mm ²
2x10mm ²	2x10mm ²

2.- Cables aéreos (señalados con una línea de puntos o trazo y punto):

2x10 y 2x12mm ²	2x10mm ²
2x10 y 2x12mm ²	2x12mm ²
2x10 y 2x12mm ²	2x16mm ²
2x10 y 2x12mm ²	2x10mm ²
2x10 y 2x12mm ²	2x12mm ²
2x10 y 2x12mm ²	2x16mm ²

3.- Alimentación a centros de mando:

2x10mm ²	2x10mm ²
2x10mm ²	2x12mm ²
2x10mm ²	2x16mm ²
2x10mm ²	2x10mm ²
2x10mm ²	2x12mm ²
2x10mm ²	2x16mm ²

PARA SECCIONES DE CABLES
VER NOTA COMPLEMENTARIA

- LEYENDA
- ☐ FAROL TRONCOPIRAMIDAL CON LAMPARA V.S.A.P. DE 125W. SOBRE PALOMILLA.
 - ☐ FAROL TRONCOPIRAMIDAL CON LAMPARA V.S.A.P. DE 125W. SOBRE COLUMNA DE FUNDICIÓN.
 - ☐ FAROL TRONCOPIRAMIDAL CON LAMPARA V.S.A.P. DE 150W. SOBRE COLUMNA DE FUNDICIÓN.
 - ☐ FAROL TRONCOPIRAMIDAL CON LAMPARA V.S.A.P. DE 125W. SOBRE PALOMILLA.
 - DOS FAROLES TRONCOPIRAMIDALES CON LAMPARA V.S.A.P. DE 125W. SOBRE COLUMNA DE FUNDICIÓN.
 - CINCO FAROLES TRONCOPIRAMIDALES CON LAMPARA V.S.A.P. DE 125W. SOBRE COLUMNA DE FUNDICIÓN.
 - PUNTOS DE LUZ ACTUALMENTE EXISTENTES.
 - ☐ CENTRO DE MANDO 220/127V.
 - ☐ CENTRO DE MANDO 380/220V.
 - CONDUCTOR DE COBRE EN CANALIZACIÓN SUBTERRANEA.
 - CONDUCTOR DE COBRE EN CANALIZACIÓN GRAPADA SOBRE FACHADA.
 - CONDUCTOR DE COBRE EN CRUCE AEREO.

EXCMO. AYUNTAMIENTO DE LAS PALMAS DE GRAN CANARIA
SERVICIO MUNICIPAL DE ALUMBRADO

PROYECTO DE RENOVACION DE LAS INSTALACIONES DE ILUMINACION DE LA ZONA HISTORICO-ARTISTICA DE VEGUETA.

ETAPA 5


Hoja nº= 3
ALUMBRADO VIARIO

Escala = 1:1000

Las Palmas de Gran Canaria, Mayo 1992

 **INGENIERO JEFE DEL SERVICIO**
SERVICIO MUNICIPAL DE ALUMBRADO
ALUMBRADO

Ref.-A(1E)106/5

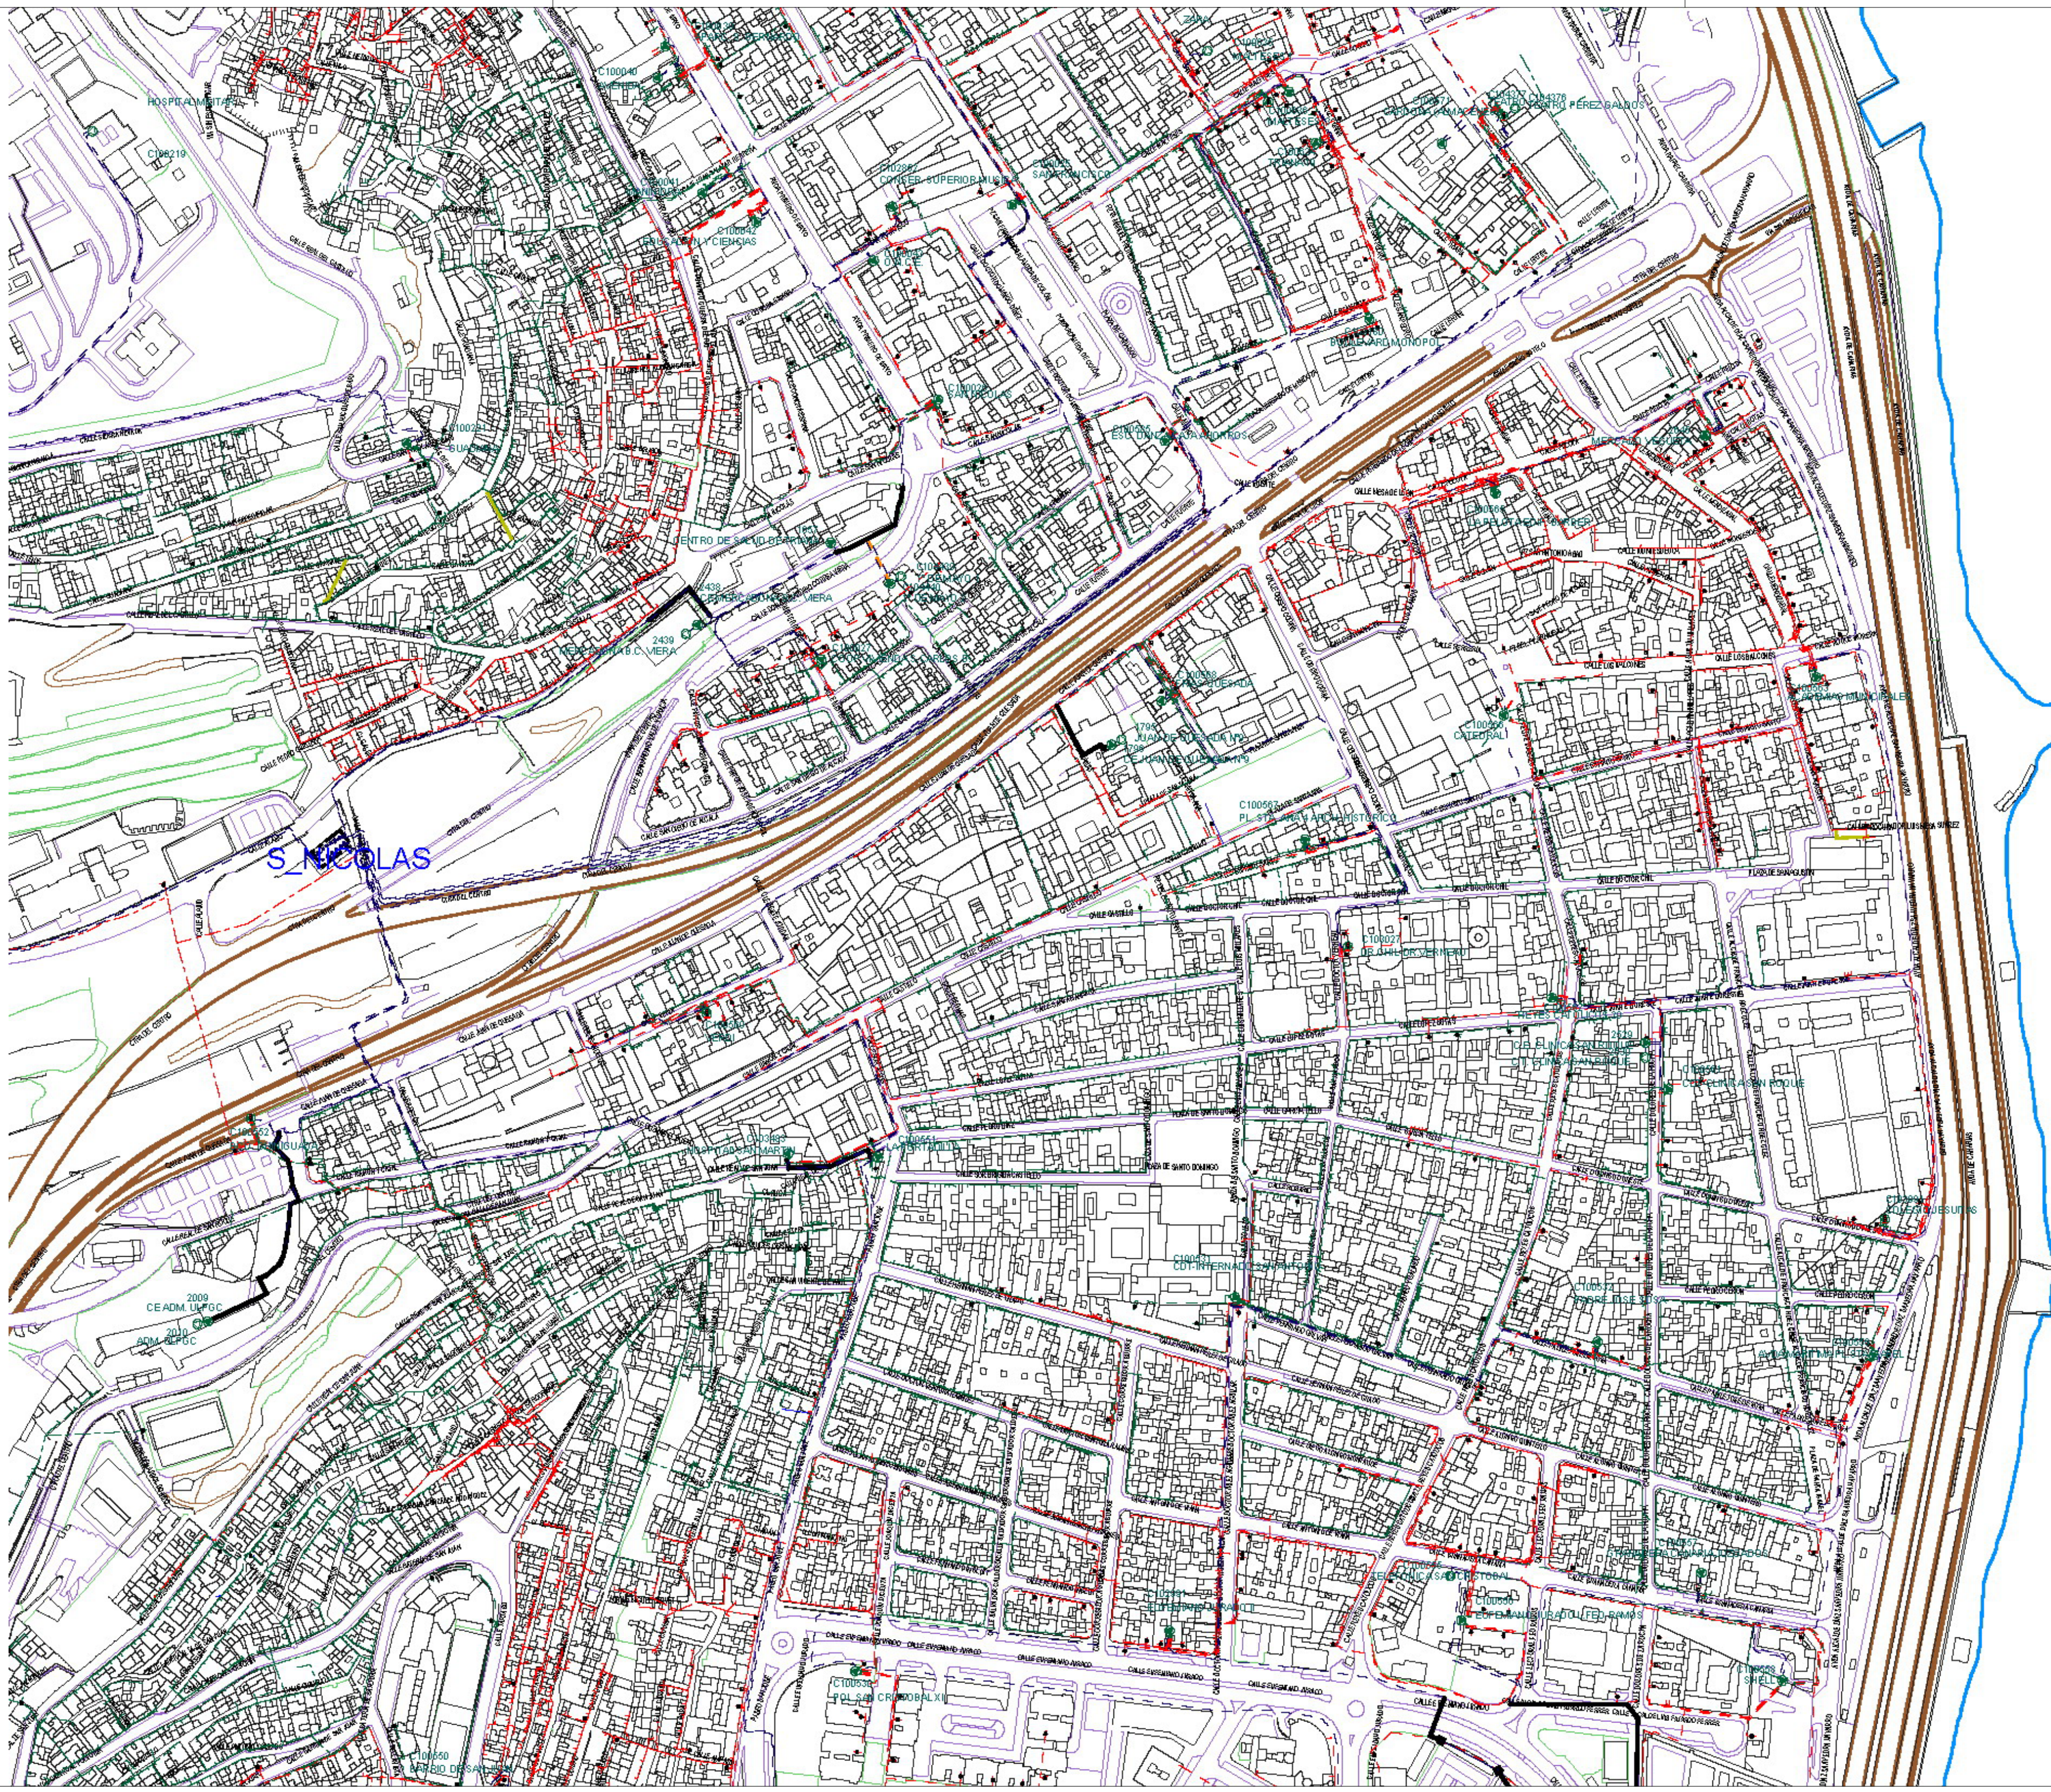

Tramos AT

— $\geq 51\text{Kv} < 67\text{Kv}$ Aéreo

Tramos MT

— $\geq 20\text{Kv} < 25\text{Kv}$ Aéreo

- - - $\geq 20\text{Kv} < 25\text{Kv}$ Subterráneo

Tramos BT

— $\geq 301\text{V}$ Aéreo

- - - $\geq 301\text{V}$ Subterráneo

- . - $\geq 301\text{V}$ Trenzado

— $< 301\text{V}$ Aéreo

- - - $< 301\text{V}$ Subterráneo


- . - $< 301\text{V}$ Trenzado

23/11/2012



Escala 1:3500



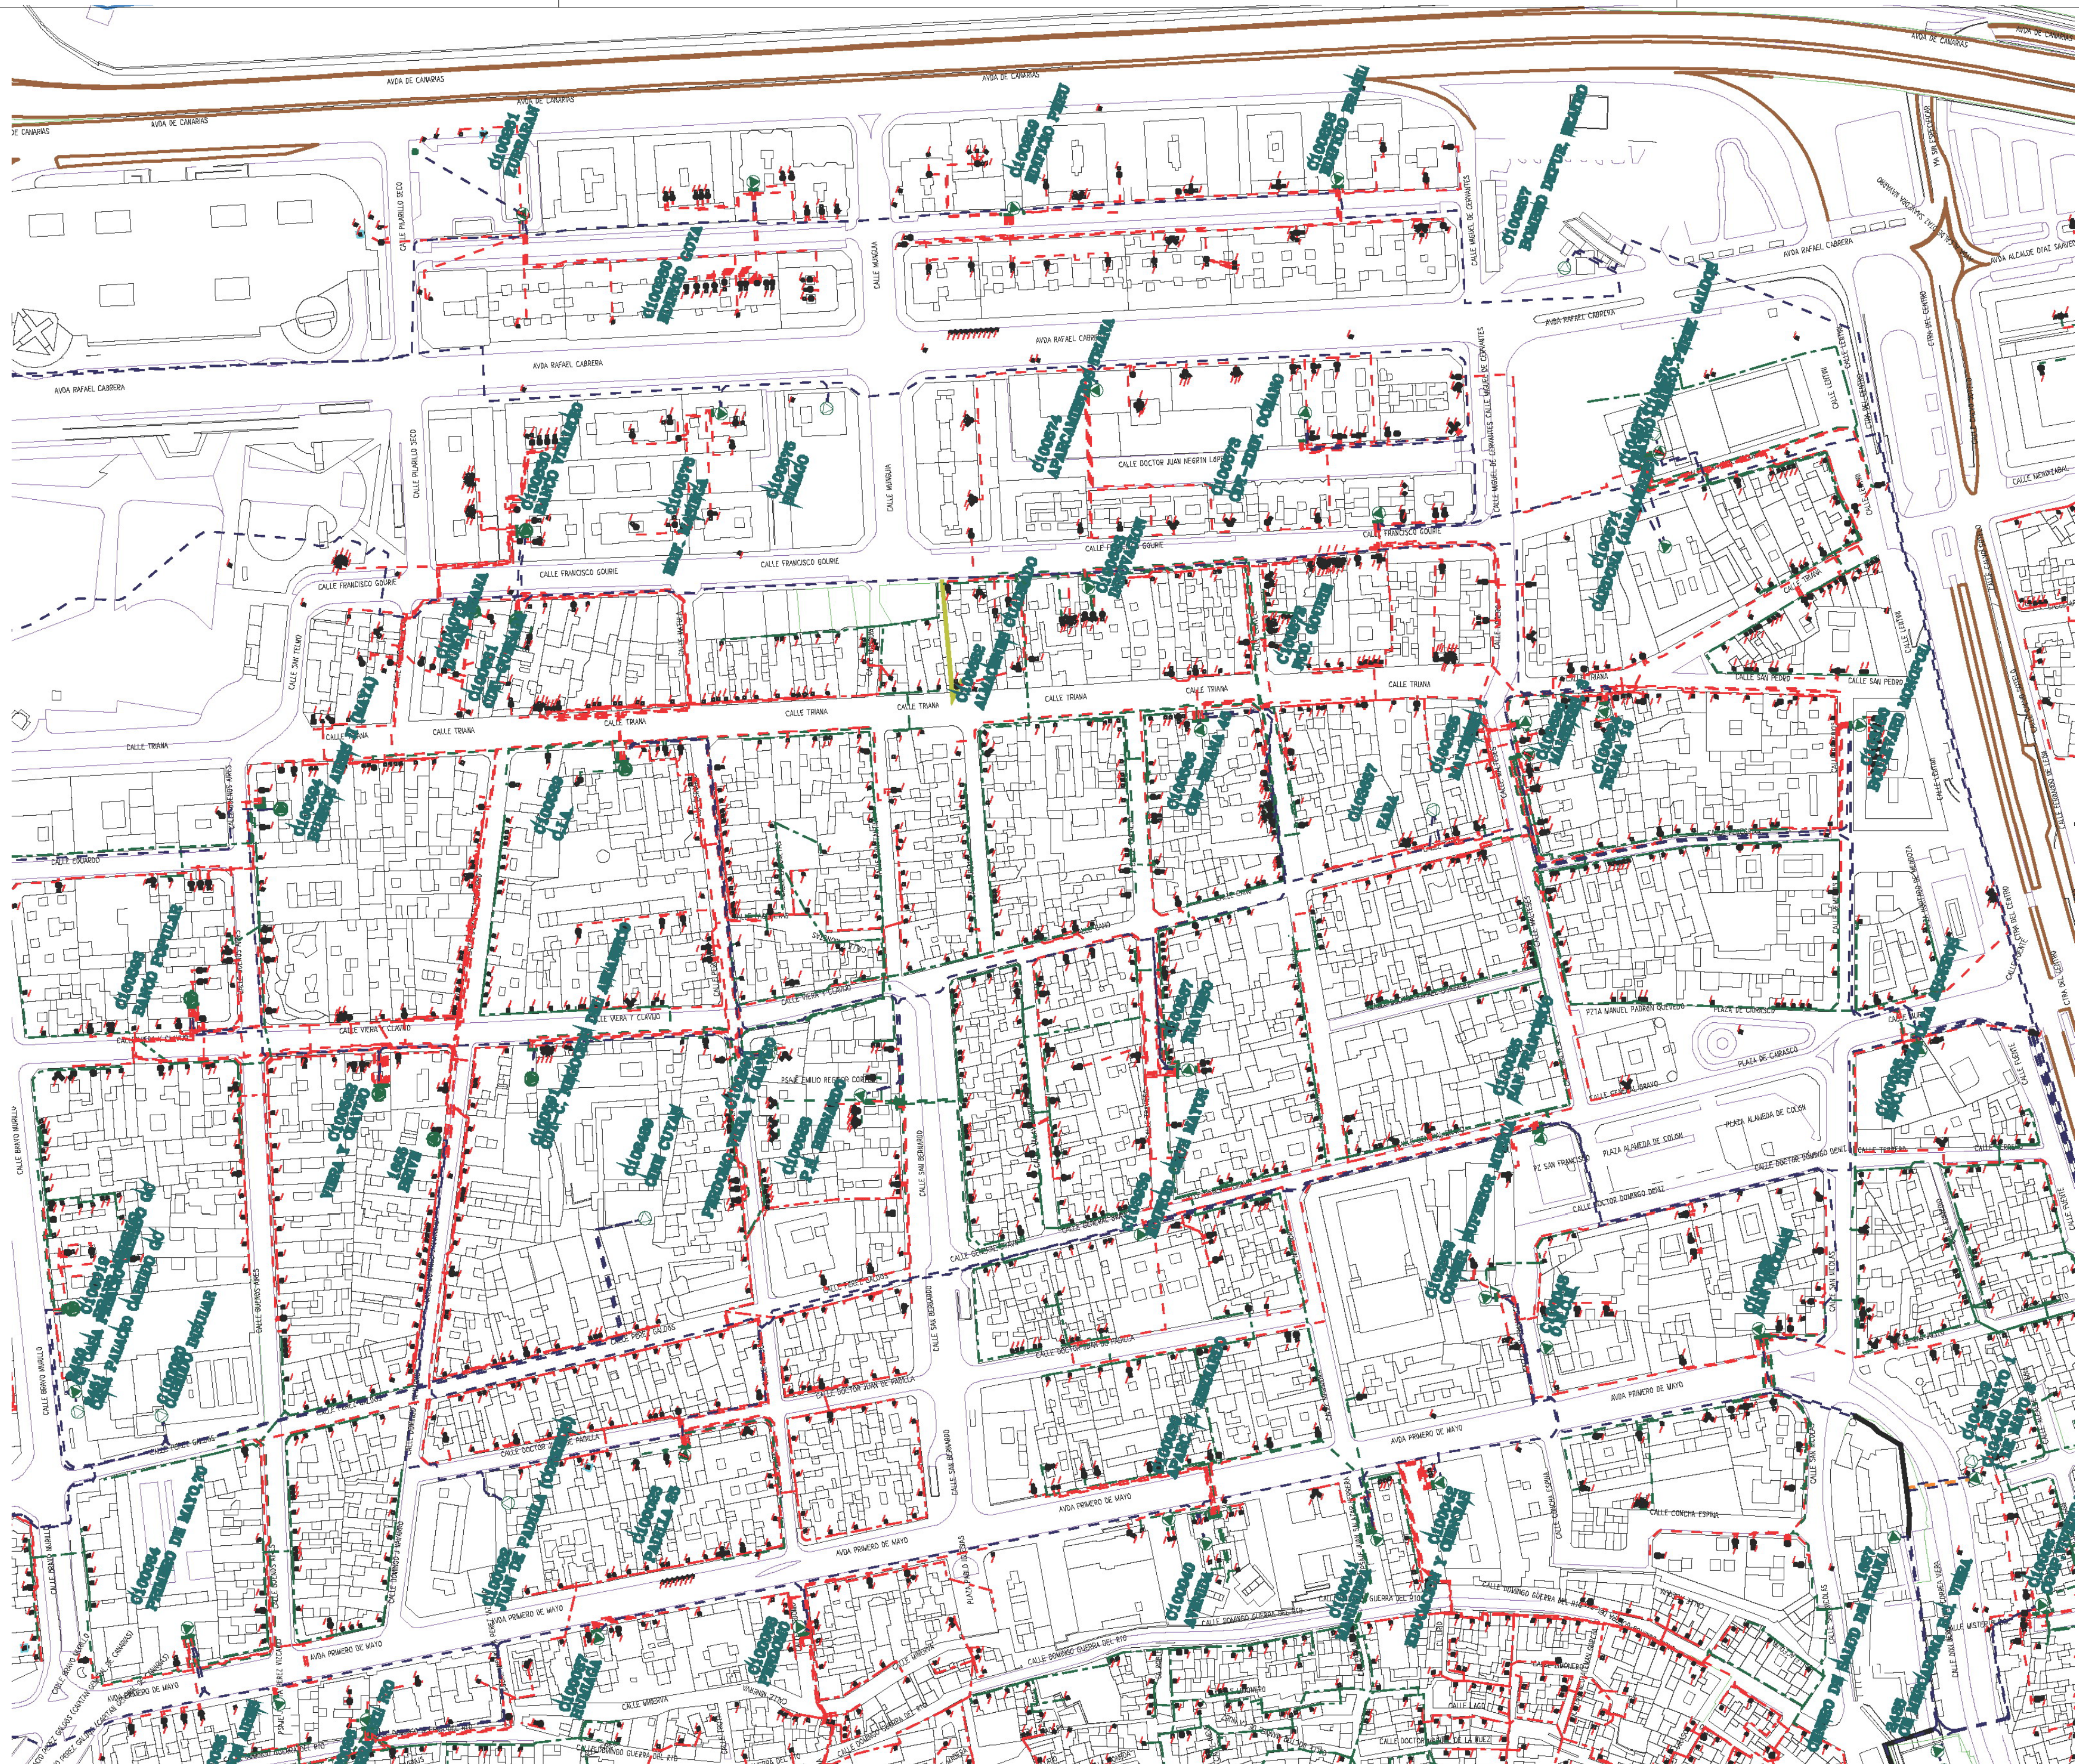

Tramos AT

— $\geq 51\text{Kv} < 67\text{Kv}$ Aéreo

Tramos MT

— $\geq 20\text{Kv} < 25\text{Kv}$ Aéreo

- - $\geq 20\text{Kv} < 25\text{Kv}$ Subterráneo

Tramos BT

— $\geq 301\text{V}$ Aéreo

- - $\geq 301\text{V}$ Subterráneo


- . $\geq 301\text{V}$ Trenzado

— $< 301\text{V}$ Aéreo

- - $< 301\text{V}$ Subterráneo



- . $< 301\text{V}$ Trenzado

23/11/2012

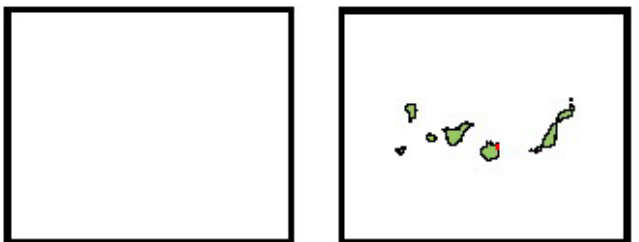

Escala 1:3500



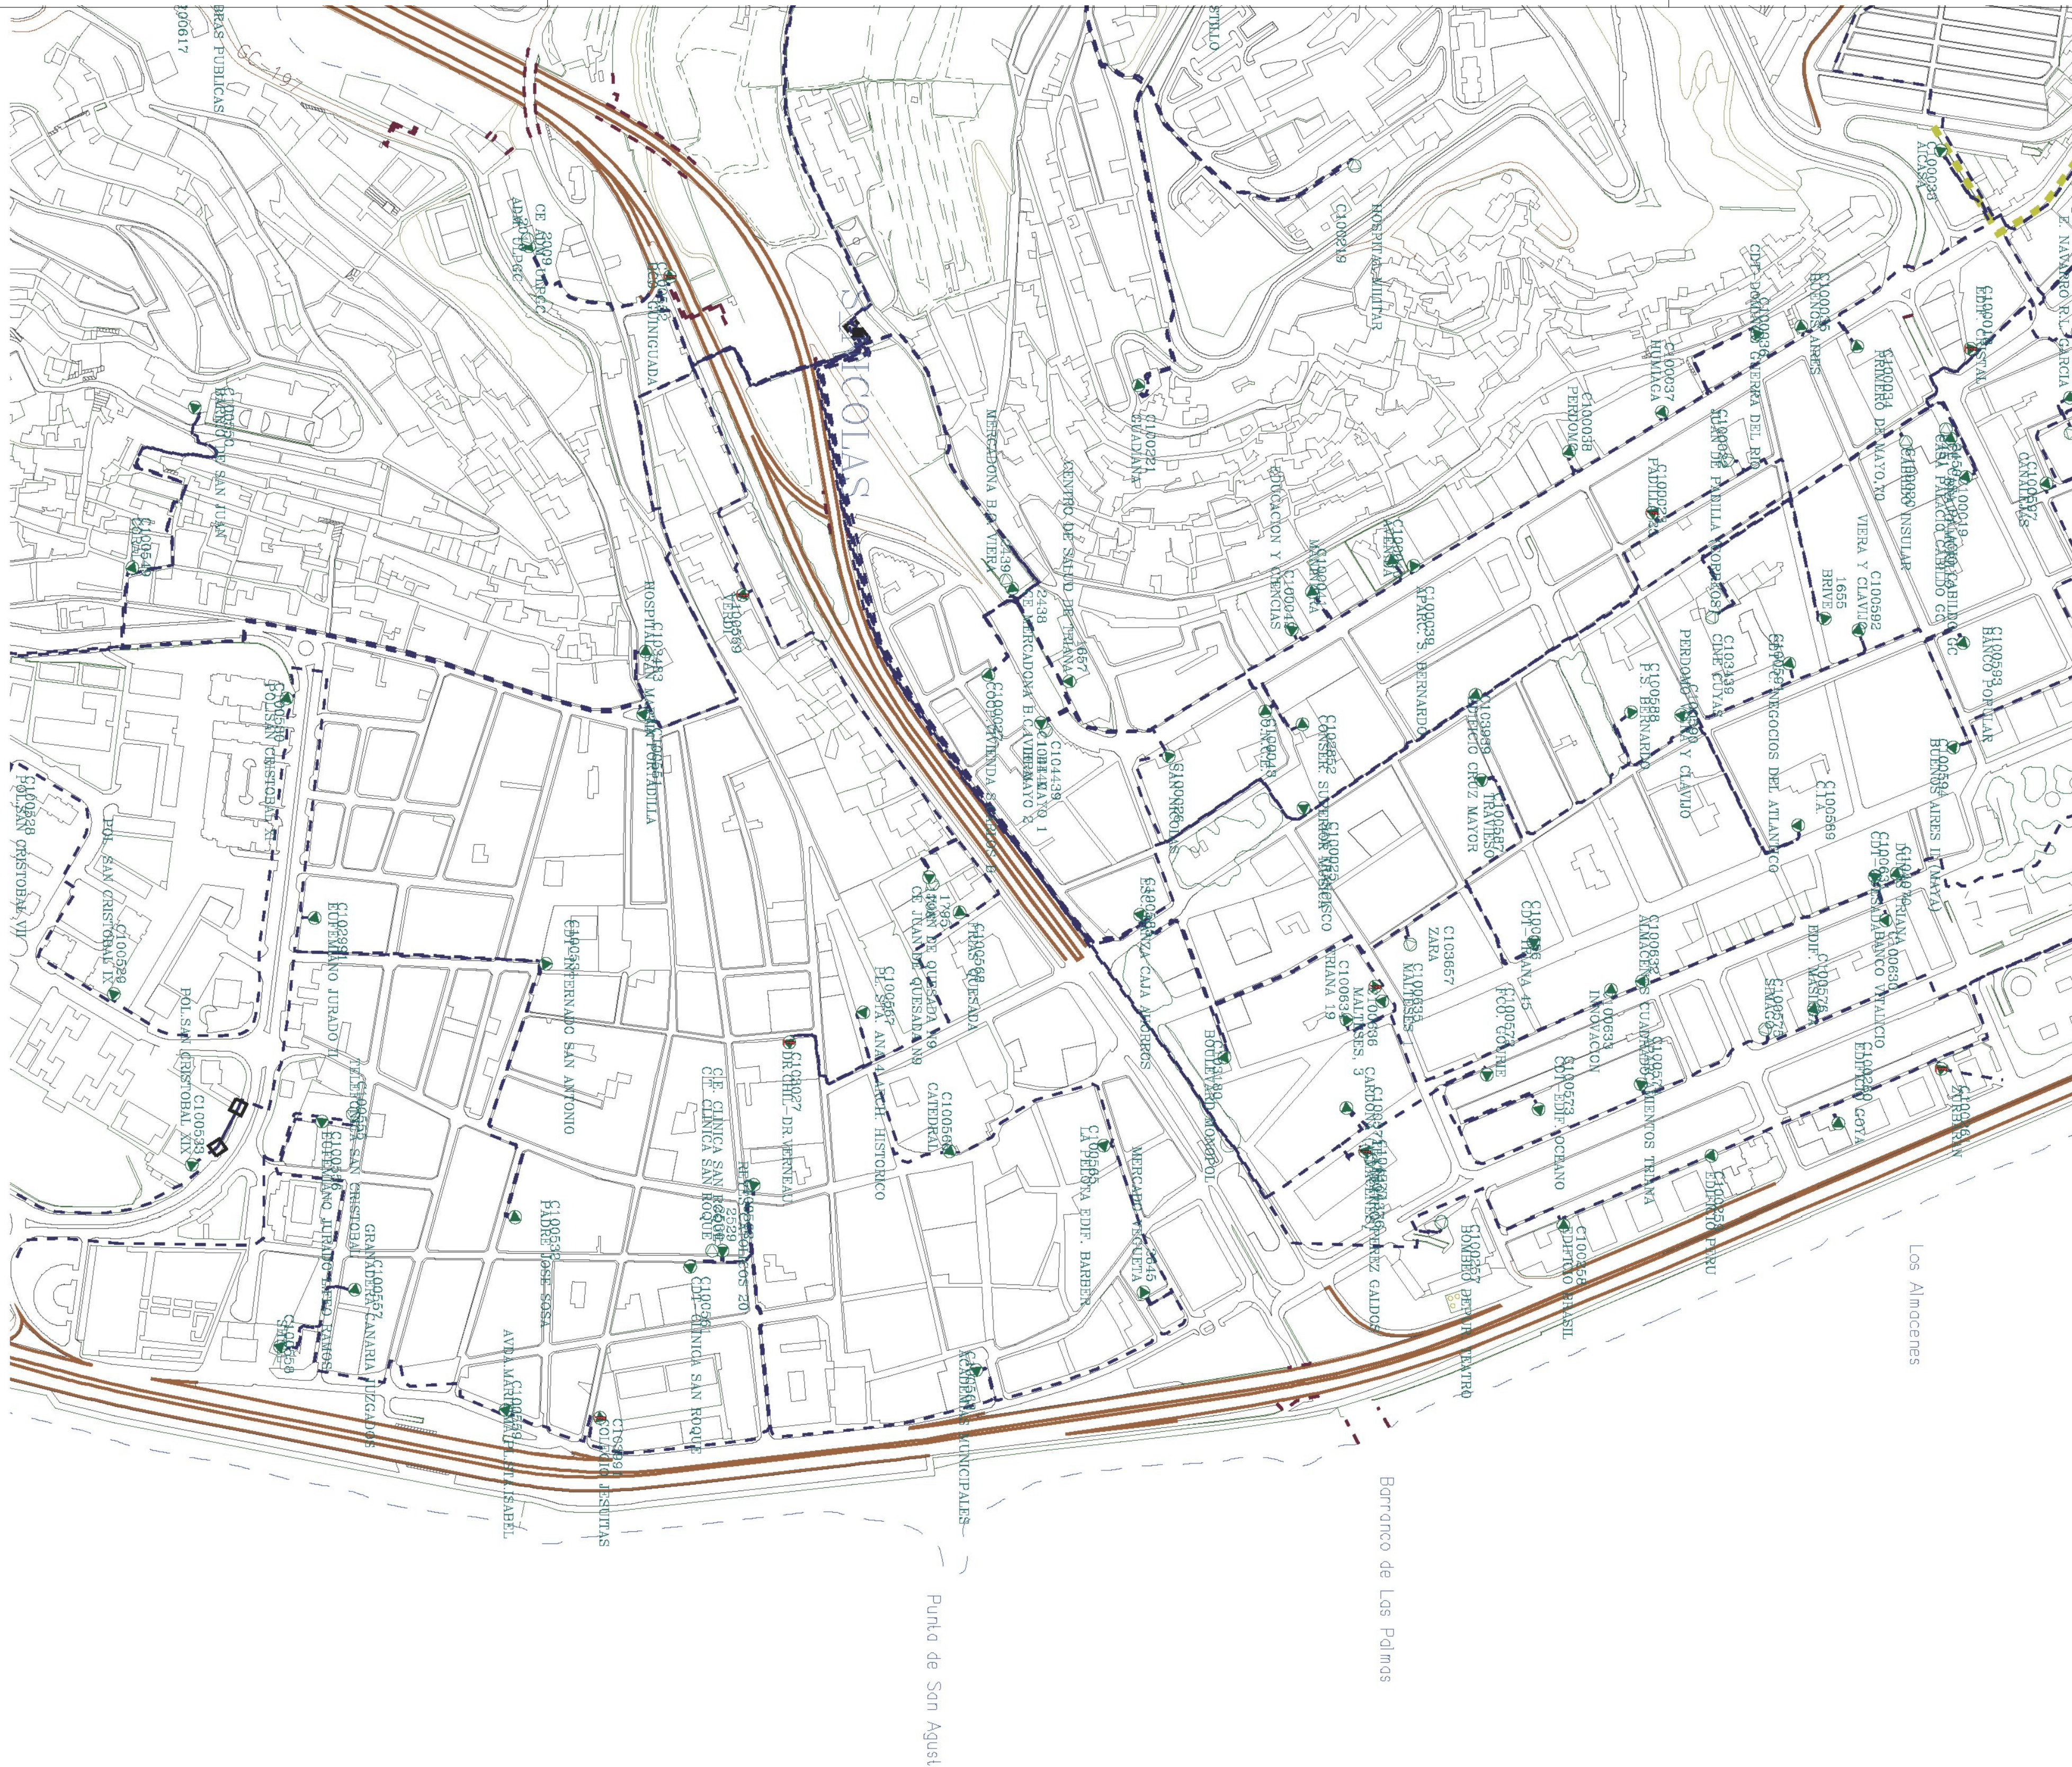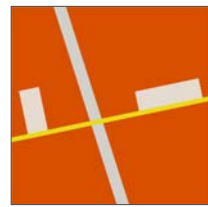

Tramos AT

— >= 51Kv < 67Kv Aéreo

Tramos MT

— >= 20Kv < 25Kv Aéreo
- - - >= 20Kv < 25Kv Subterráneo

Tramos BT

17/09/2012



Escala 1:5000

