

76 VIVIENDAS VP DEL ARRU DE TAMARACEITE

PLANOS TOMO V DE IX




Situación
Parcela P6-A sector UZO-04. Plan Parcial –Tamaraceite Sur
TAMARACEITE

LAS PALMAS DE GRAN CANARIA



Fecha
ABRIL 2020

ÁREA DE GOBIERNO DE URBANISMO, EDIFICACIÓN Y SOSTENIBILIDAD AMBIENTAL.
UNIDAD TÉCNICA DE PROYECTOS Y OBRAS

EXCMO. AYUNTAMIENTO DE LAS PALMAS DE GRAN CANARIA

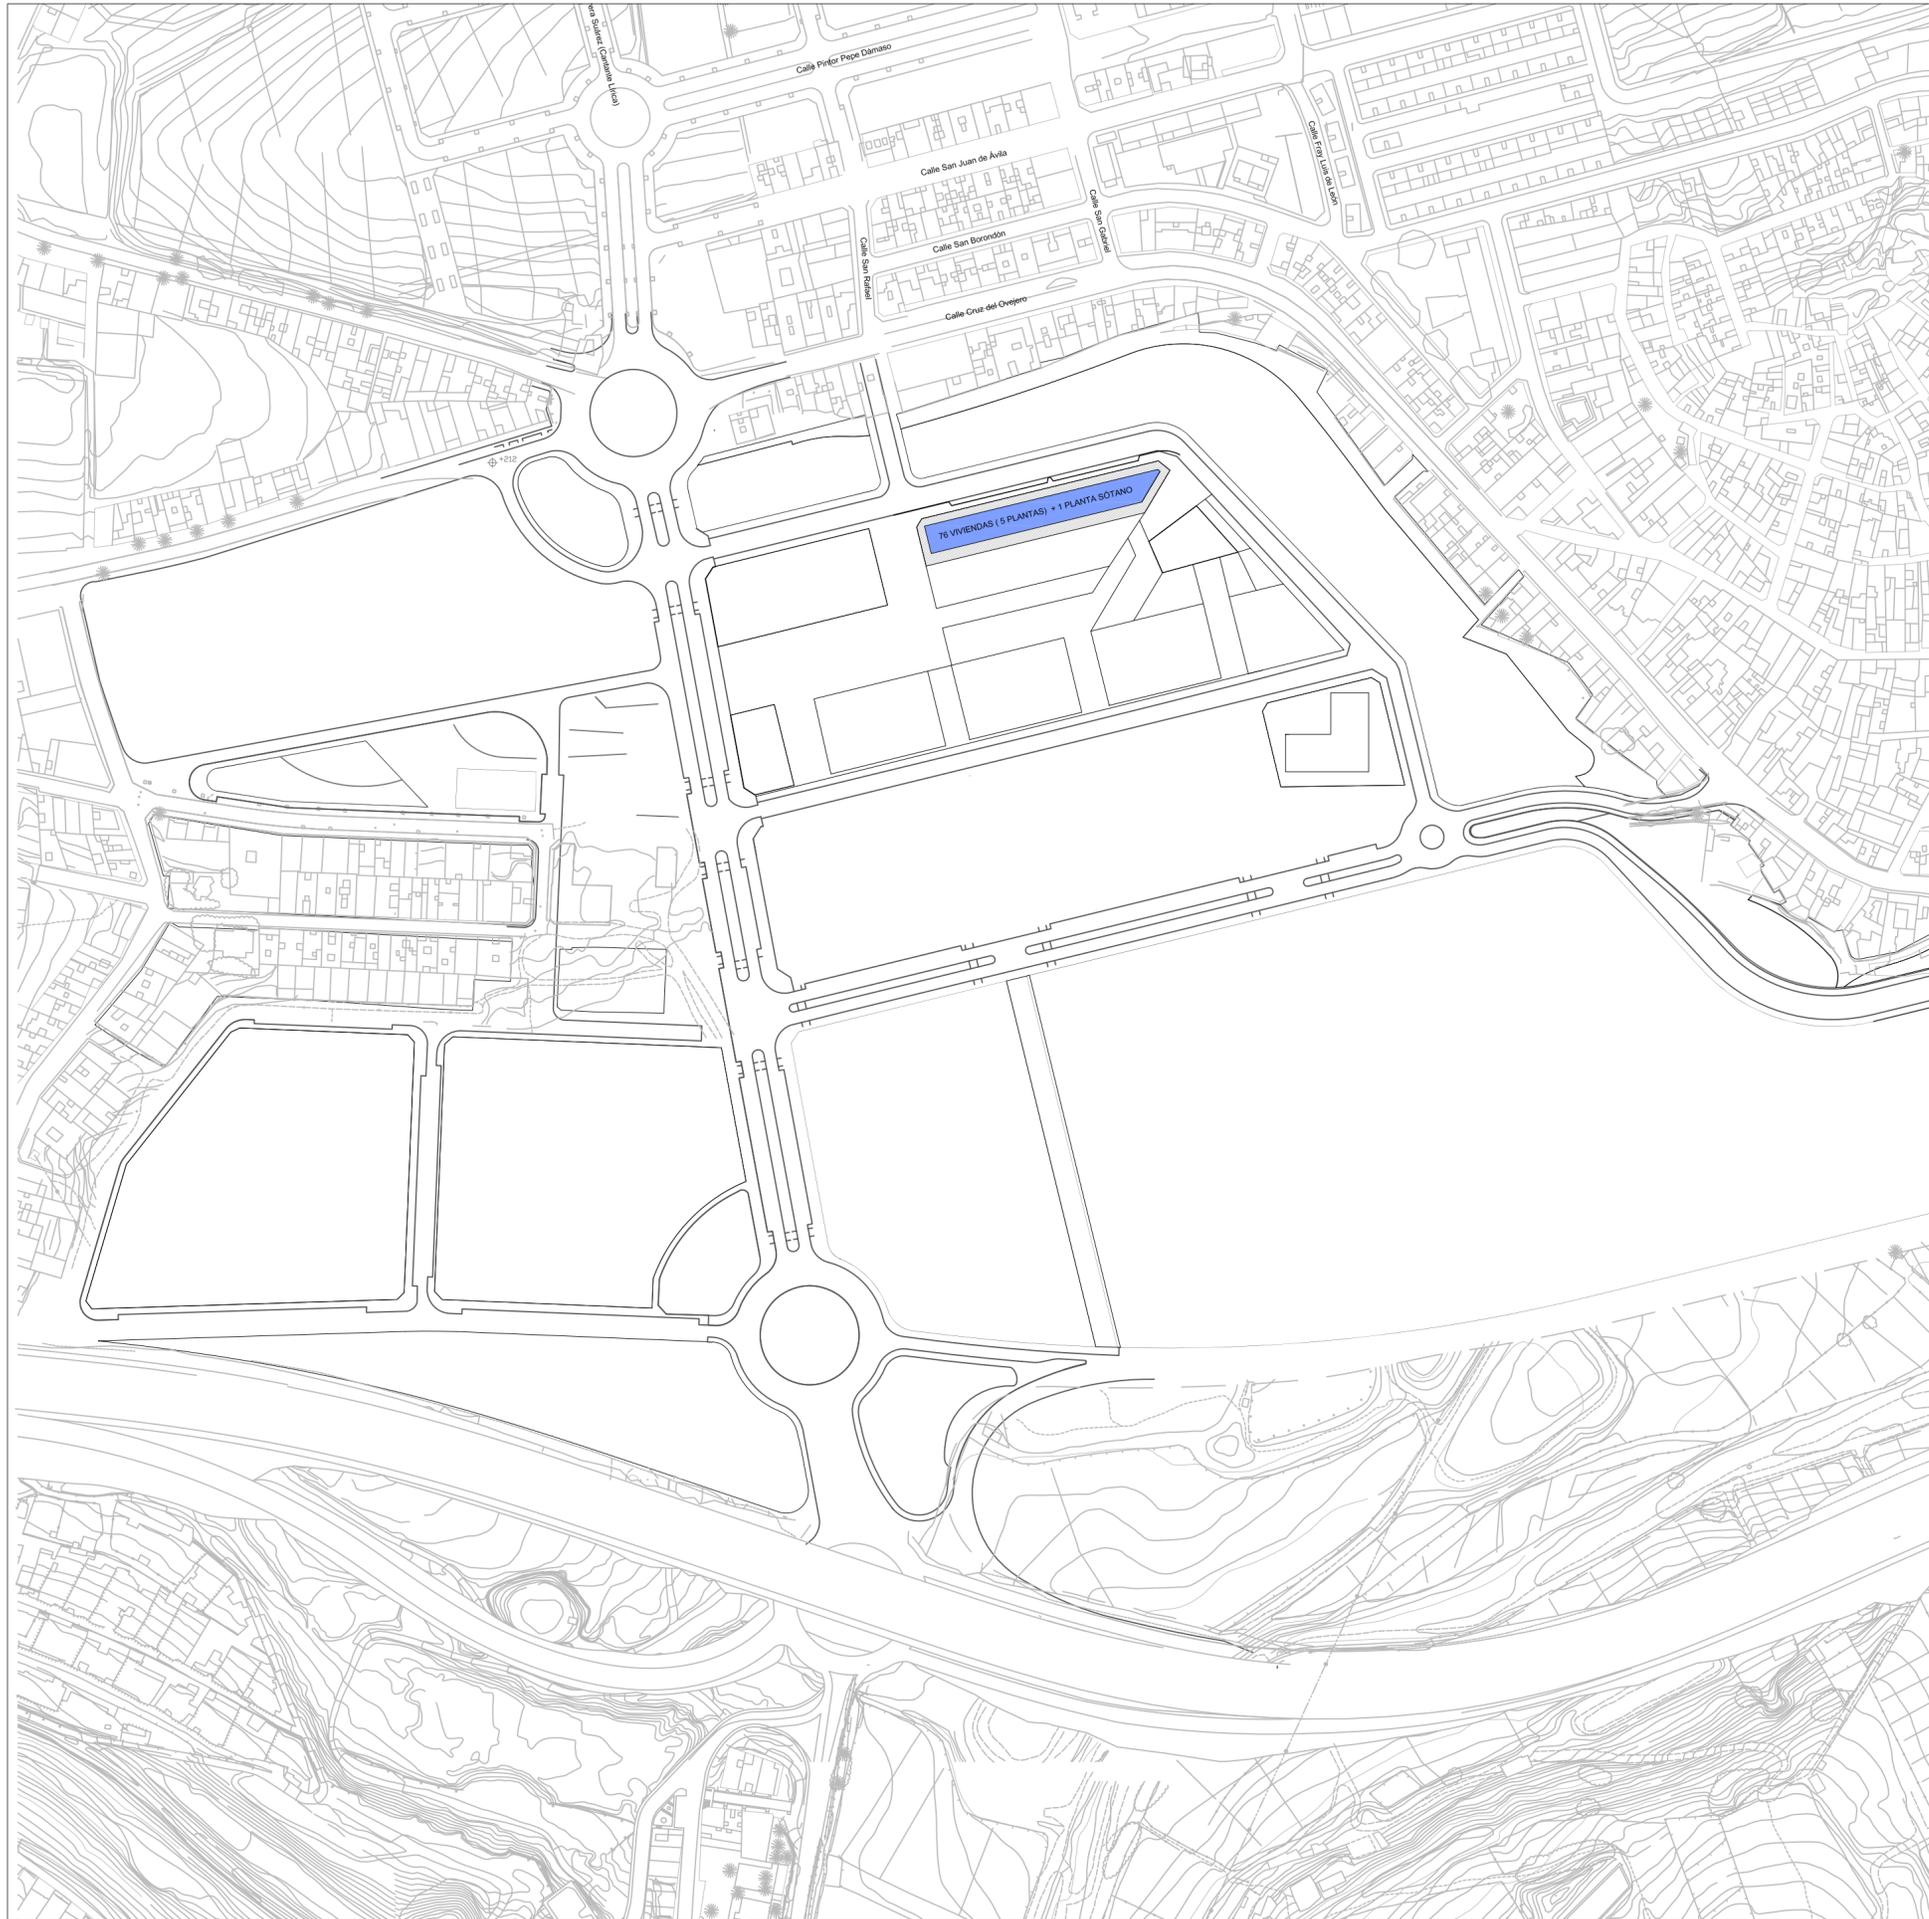

ISLA DE GRAN CANARIA

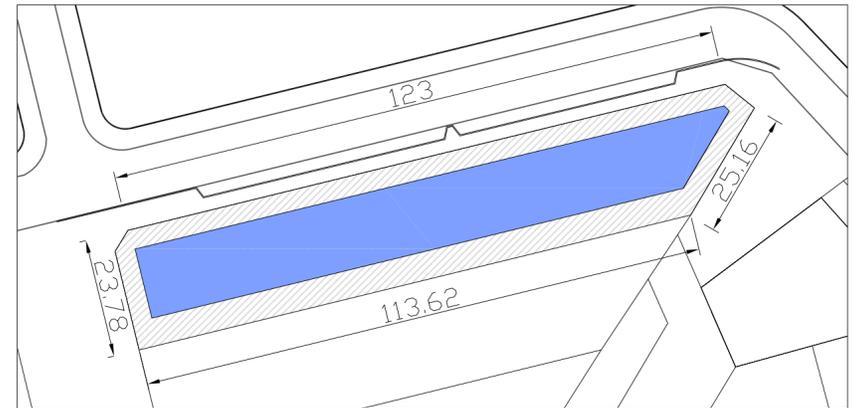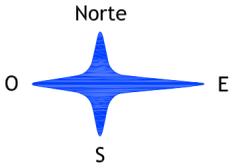

EDIFICIO de 76 viviendas VP del ARRU de TAMARACEITE

PROYECTO DE EJECUCIÓN




SITUACION Parcela P6-A sector UZO-04 "Plan Parcial de Tamaraceite Sur"
 LAS PALMAS DE GRAN CANARIA
 BARRIO TAMARACEITE
 PLANO SITUACIÓN y EMPLAZAMIENTO
 ARQUITECTA BEGOÑA MELIÁN MACHÍN

ESCALA S/E
 FECHA MARZO 2020
 Num. 0.0

ÁREA DE GOBIERNO DE URBANISMO, EDIFICACIÓN y SOSTENIBILIDAD AMBIENTAL
 SERVICIO DE URBANISMO
 UNIDAD TÉCNICA DE PROYECTOS y OBRAS

EXCMO. AYUNTAMIENTO DE LAS PALMAS DE GRAN CANARIA.

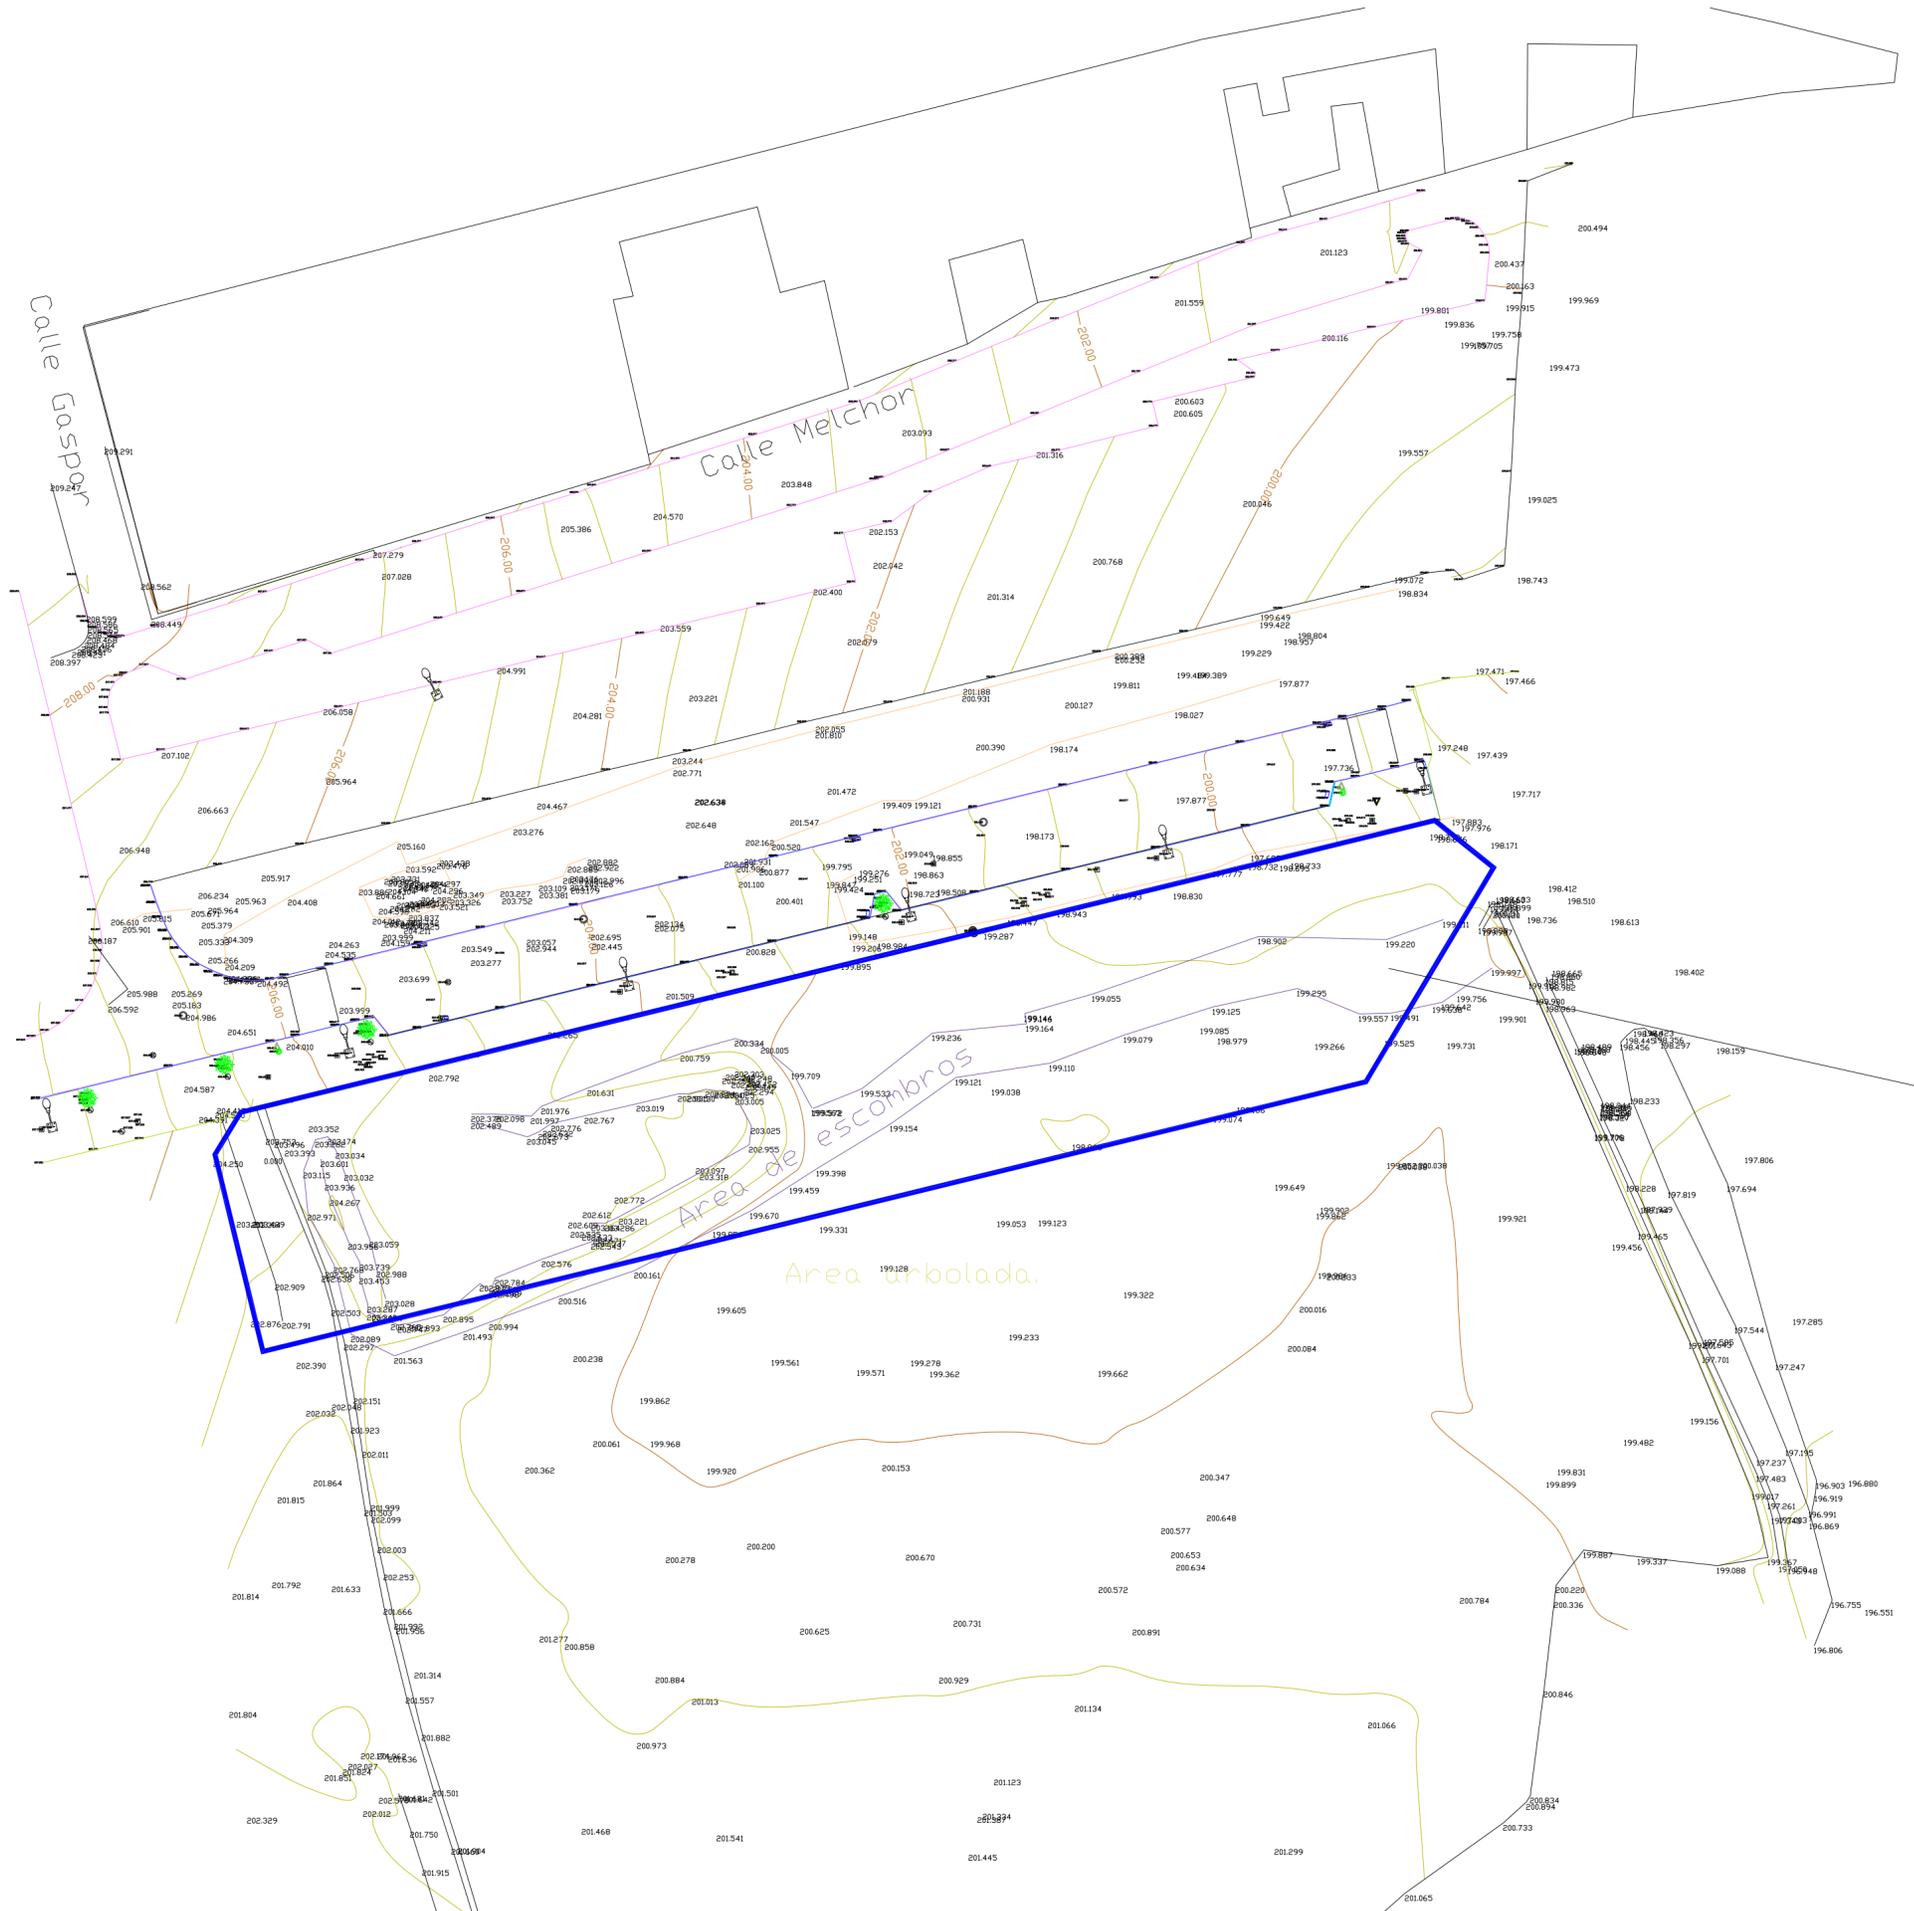

IMPORTANTE: TODO ESTO YA NO ESTÁ,
EL SOLAR SE HA LIMPIADO Y LAS COTAS
NO COINCIDEN.

EDIFICIO de 76 viviendas VP del ARRU de TAMARACEITE

PROYECTO DE EJECUCIÓN	
SITUACION	Parcela P6-A sector UZO-04 "Plan Parcial de Tamaraceite Sur"
LAS PALMAS DE GRAN CANARIA	
BARRIO	TAMARACEITE
PLANO	TOPOGRÁFICO
ARQUITECTA	BEGOÑA MELIÁN MACHÍN
ESCALA	1/500
FECHA	MARZO 2020
Num	1.0



ÁREA DE GOBIERNO DE URBANISMO, EDIFICACIÓN Y SOSTENIBILIDAD AMBIENTAL
SERVICIO DE URBANISMO
UNIDAD TÉCNICA DE PROYECTOS Y OBRAS
EXCMO. AYUNTAMIENTO DE LAS PALMAS DE GRAN CANARIA.



LEYENDA:


Bloque	Simbolo	Descripcion
1	⦿	Farola
2	•	Baja tension
3	▪	Media tension
4	▪	Alta tension
5	—	Imbornal
6	○	Saneamiento
7	•	Abasto/Agua
8	▪	No identificada
9	▪	Alumbrado público
10	•	Base Topografía
11	•	Poste
12	✱	Palmera
13	✱	Árbol
14	○	Mojón.
15	▪	Teleco
16	•	Toma Bomberos
17	▲	Señal tráfico
18	▼	Semáforo
19	•	Papelera
20	•	Pluviales

IMPORTANTE: TODO ESTO YA NO ESTÁ, EL SOLAR SE HA LIMPIADO Y LAS COTAS NO COINCIDEN.

EDIFICIO de 76 viviendas VP del ARRU de TAMARACEITE

PROYECTO DE EJECUCIÓN

SITUACION	Parcela P6-A sector UZO-04 "Plan Parcial de Tamaraceite Sur"	ESCALA 1/500
	LAS PALMAS DE GRAN CANARIA	
BARRIO	TAMARACEITE	FECHA
PLANO	ACOMÉTIDAS	MARZO 2020
ARQUITECTA	BEGOÑA MELIÁN MACHÍN	Num
		1.1

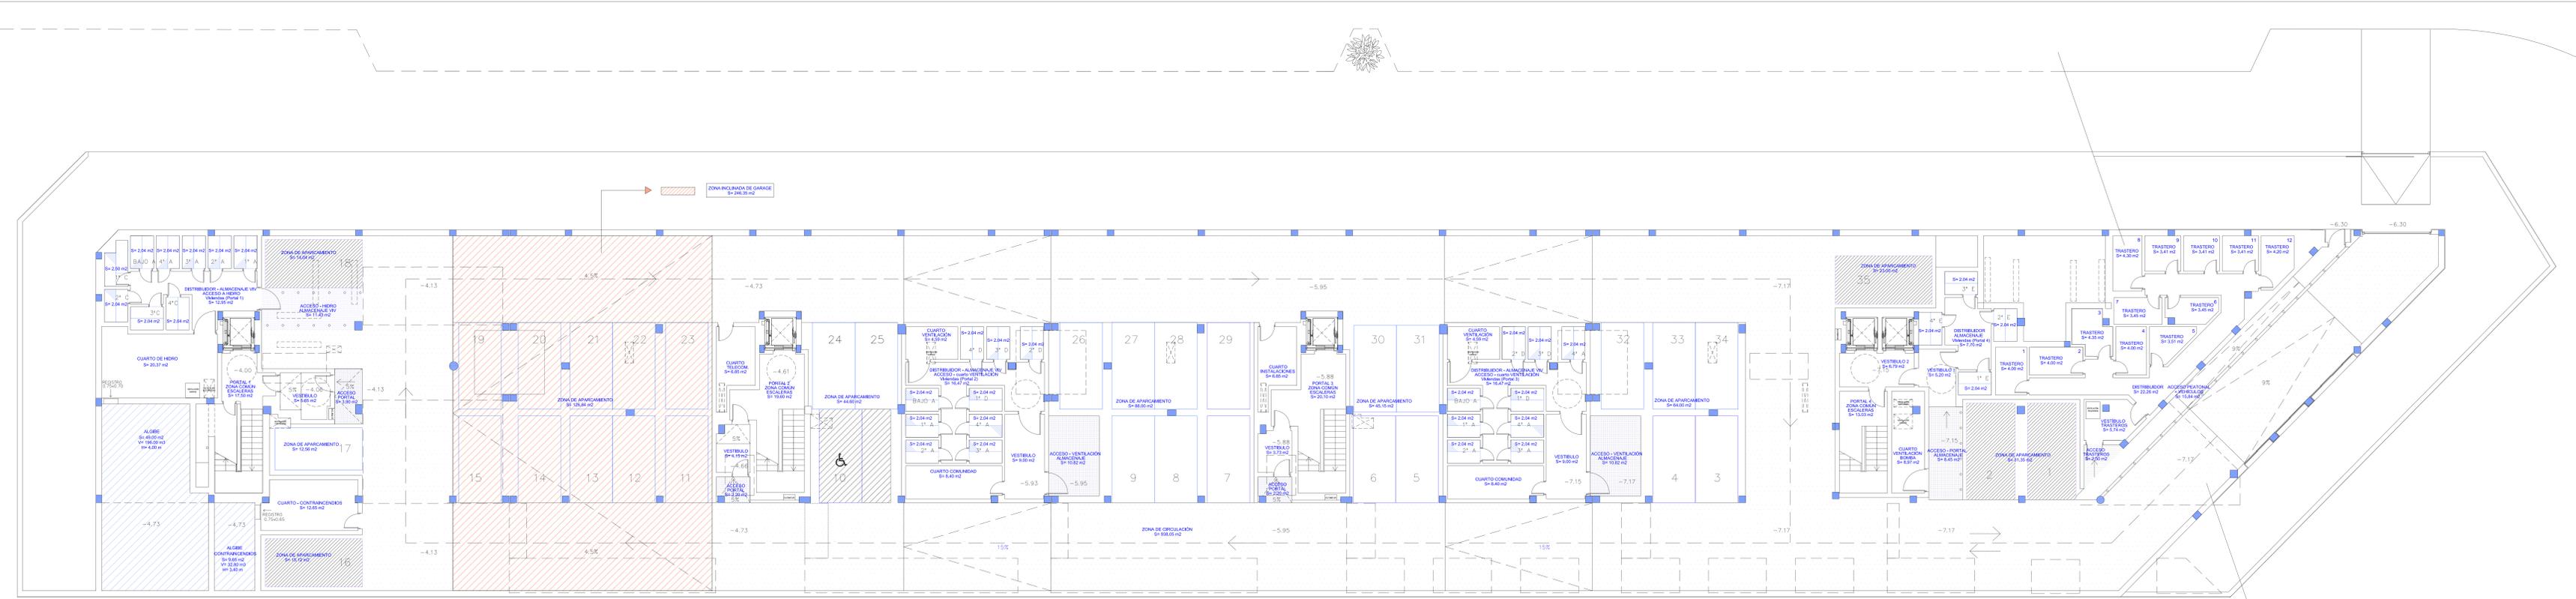

DISTRIBUIDOR DE ALMACENAJE	SUP. TOTAL UTE. (m ²)	SUP. TOTAL CONTRIB. (m ²)
VIVIENDAS PORTAL 1 (q. Garage)		
BAJO A	2,04	2,75
1ª A	2,04	2,86
1ª C	2,50	4,45
2ª A	2,04	2,78
2ª C	2,04	3,22
3ª A	2,04	2,79
3ª C	2,04	2,62
4ª A	2,04	2,47
4ª C	2,04	2,51
TOTAL	18,82	26,63

DISTRIBUIDOR DE ALMACENAJE	SUP. TOTAL UTE. (m ²)	SUP. TOTAL CONTRIB. (m ²)
VIVIENDAS PORTAL 2 (q. Garage)		
BAJO A	2,04	2,52
1ª A	2,04	2,52
1ª D	2,50	2,47
2ª A	2,04	2,52
2ª D	2,04	3,07
3ª A	2,04	2,47
3ª D	2,04	3,90
4ª A	2,04	2,47
4ª D	2,04	2,52
TOTAL	18,82	24,46

DISTRIBUIDOR DE ALMACENAJE	SUP. TOTAL UTE. (m ²)	SUP. TOTAL CONTRIB. (m ²)
VIVIENDAS PORTAL 3 (q. Garage)		
BAJO A	2,04	2,52
1ª A	2,04	2,52
1ª D	2,50	2,47
2ª A	2,04	2,52
2ª D	2,04	3,07
3ª A	2,04	2,47
3ª D	2,04	3,90
4ª A	2,04	2,47
4ª D	2,04	2,52
TOTAL	18,82	24,46

DISTRIBUIDOR DE ALMACENAJE	SUP. TOTAL UTE. (m ²)	SUP. TOTAL CONTRIB. (m ²)
VIVIENDAS PORTAL 4 (q. Garage)		
1ª E	2,04	2,52
2ª E	2,04	2,85
3ª E	2,04	2,90
4ª E	2,04	2,70
TOTAL	8,16	10,97

DISTRIBUIDOR DE TRASTEROS	SUP. TOTAL UTE. (m ²)	SUP. TOTAL CONTRIB. (m ²)
PLANTA GARAJE		
TRASTERO 1	4,00	5,04
TRASTERO 2	4,00	4,77
TRASTERO 3	4,35	5,55
TRASTERO 4	4,00	5,00
TRASTERO 5	3,51	5,00
TRASTERO 6	3,45	4,15
TRASTERO 7	3,45	4,30
TRASTERO 8	4,30	6,24
TRASTERO 9	3,41	4,41
TRASTERO 10	3,41	4,41
TRASTERO 11	3,41	4,41
TRASTERO 12	4,20	5,50
TOTAL	45,49	58,78

GARAJE	SUP. TOTAL UTE. (m ²)	SUP. TOTAL CONTRIB. (m ²)
PORTAL 1	143,10	165,20
PORTAL 2	82,08	94,68
PORTAL 3	82,16	94,00
PORTAL 4	50,14	56,42
ZONA GARAJE (acceso, vestíbulo, distribuidor y trasteros)	1.509,66	1.638,14
TOTAL	1.897,14	2.049,34

LA SUPERFICIE DE ALMACENAJE NO SE ENCUENTRA REFLEJADA EN LA SUPERFICIE TOTAL DE LA PLANTA DE GARAJE

PLAZAS DE GARAJE 2,50 x 5,00 mts.

GARAJE	SUP. TOTAL UTE. (m ²)	SUP. TOTAL CONTRIB. (m ²)
ALCIBE	49,00	56,34
ALCIBE CONTRANCENDIOS	9,65	12,45
CUARTO HERRONCEBAS	20,37	23,54
VESTIBULO PORTAL 1 (desde garage)	5,65	6,65
ACCESO PORTAL 1 (desde garage)	2,90	3,90
ZONA COMUN ESCALERAS (portal 1)	12,90	21,13
DISTRIBUIDOR ALMACENAJE - HERO (portal 1)	12,90	14,81
EL ALMACENAJE SE ENCUENTRA EN ESTA PLANTA PERO SU SUPERFICIE LA VINCULAMOS ALAS DE LAS VIVIENDAS		
ACCESO - HERO ALMACENAJE (desde garage)	11,43	11,43
CUARTO CONTRANCENDIOS	12,65	14,65

GARAJE	SUP. TOTAL UTE. (m ²)	SUP. TOTAL CONTRIB. (m ²)
ACCESO PORTAL 2 (desde garage)	2,20	2,20
VESTIBULO PORTAL 2 (desde garage)	4,15	6,20
ZONA COMUN ESCALERAS (portal 2)	19,80	22,86
CUARTO TELECOMUNICACIONES	6,65	8,38
ACCESO - ALMACENAJE, CUARTOS (desde garage)	10,82	10,82
VESTIBULO (desde garage)	9,00	10,20
DISTRIBUIDOR ALMACENAJE - CUARTOS (desde garage)	16,47	18,77
EL ALMACENAJE SE ENCUENTRA EN ESTA PLANTA PERO SU SUPERFICIE LA VINCULAMOS ALAS DE LAS VIVIENDAS		
CUARTO VENTILACION	4,59	5,40
CUARTO COMUNIDAD	8,40	9,75

GARAJE	SUP. TOTAL UTE. (m ²)	SUP. TOTAL CONTRIB. (m ²)
ACCESO PORTAL 3 (desde garage)	2,20	2,20
VESTIBULO PORTAL 3 (desde garage)	3,73	5,58
ZONA COMUN ESCALERAS (portal 3)	20,10	22,90
CUARTO INSTALACIONES	6,65	8,08
ACCESO - ALMACENAJE, CUARTOS (desde garage)	10,82	10,82
VESTIBULO (desde garage)	9,00	10,20
DISTRIBUIDOR ALMACENAJE - CUARTOS (desde garage)	16,47	18,77
EL ALMACENAJE SE ENCUENTRA EN ESTA PLANTA PERO SU SUPERFICIE LA VINCULAMOS ALAS DE LAS VIVIENDAS		
CUARTO VENTILACION	4,59	5,40
CUARTO COMUNIDAD	8,40	9,75

GARAJE	SUP. TOTAL UTE. (m ²)	SUP. TOTAL CONTRIB. (m ²)
CUARTO VENTILACION (BOMBA) (portal 4)	8,97	10,55
ACCESO PORTAL 4 y ALMACENAJE (desde garage)	6,45	6,45
VESTIBULO 1 PORTAL 4 (desde garage)	5,20	6,03
VESTIBULO 2 PORTAL 4 (desde garage)	6,79	8,08
ZONA COMUN ESCALERAS (portal 4)	13,03	14,78
DISTRIBUIDOR ALMACENAJE (desde garage)	7,70	8,53
EL ALMACENAJE SE ENCUENTRA EN ESTA PLANTA PERO SU SUPERFICIE LA VINCULAMOS ALAS DE LAS VIVIENDAS		


GARAJE	SUP. TOTAL UTE. (m ²)	SUP. TOTAL CONTRIB. (m ²)
ACCESO TRASTEROS	2,50	2,50
VESTIBULO TRASTEROS	5,74	6,83
DISTRIBUIDOR TRASTEROS	22,26	27,10
TRASTEROS	45,49	58,78
ENTRADA DE GARAJE (acceso + vestíbulo)	15,84	22,11
ZONA DE CIRCULACION	938,05	1.007,00
ZONA DE APARCAMIENTO	479,78	514,62
TOTAL	1.897,14	2.049,34

PORTAL 1	SUP. TOTAL UTE. (m ²)	SUP. TOTAL CONTRIB. (m ²)
TOTAL	143,10	165,20

PORTAL 2	SUP. TOTAL UTE. (m ²)	SUP. TOTAL CONTRIB. (m ²)
TOTAL	82,08	94,68

PORTAL 3	SUP. TOTAL UTE. (m ²)	SUP. TOTAL CONTRIB. (m ²)
TOTAL	82,16	94,00

PORTAL 4	SUP. TOTAL UTE. (m ²)	SUP. TOTAL CONTRIB. (m ²)
TOTAL	50,14	56,42

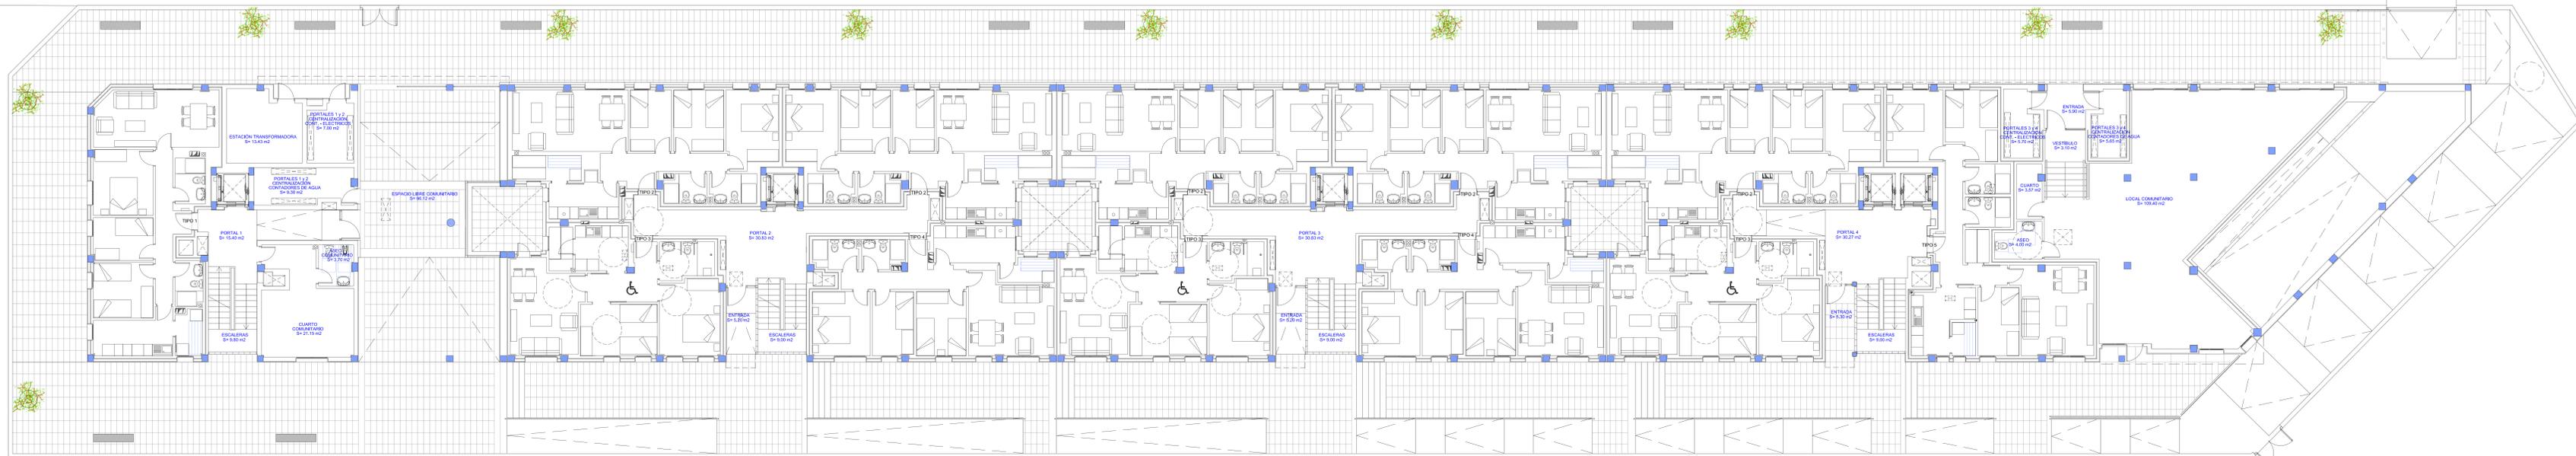

PLANTA BAJA		
PORTAL 1	SUP. TOTAL (M ²)	SUP. TOTAL CONSTRUIDA (M ²)
ESTACIÓN TRANSFORMADORA	13,43	16,17
CENTRALIZACIÓN CONT. ELÉCTRICOS	7,00	10,11
CENTRALIZACIÓN CONT. AGUA	9,30	11,48
PORTAL 1	15,40	19,90
ESCALERA PORTAL 1	9,80	11,00
CUARTO COMUNITARIO	21,15	24,80
ASEO (local comunitario)	3,70	4,90
TOTAL	79,78	98,36

PLANTA BAJA		
PORTAL 2	SUP. TOTAL (M ²)	SUP. TOTAL CONSTRUIDA (M ²)
PORTAL 2	30,83	39,85
ESCALERA PORTAL 2	9,00	9,95
ENTRADA PORTAL 2	6,20	6,02
TOTAL	45,03	55,82

PLANTA BAJA		
PORTAL 3	SUP. TOTAL (M ²)	SUP. TOTAL CONSTRUIDA (M ²)
PORTAL 3	30,83	39,85
ESCALERA PORTAL 3	9,00	9,95
ENTRADA PORTAL 3	6,20	6,02
TOTAL	45,03	55,82

PLANTA BAJA		
PORTAL 4	SUP. TOTAL (M ²)	SUP. TOTAL CONSTRUIDA (M ²)
PORTAL 4	30,27	32,36
ESCALERA PORTAL 4	9,00	9,78
ENTRADA PORTAL 4	5,30	6,28
TOTAL	44,57	48,42

PLANTA BAJA		
ZONA COMÚN	SUP. TOTAL (M ²)	SUP. TOTAL CONSTRUIDA (M ²)
ENTRADA (local comunitario y contadores)	5,90	7,43
CENTRALIZACIÓN CONT. ELÉCTRICOS	5,70	7,42
CENTRALIZACIÓN CONT. AGUA	5,65	7,34
LOCAL COMUNITARIO	109,40	131,43
CUARTO (detrás local comunitario)	3,57	4,48
ASEO (detrás local comunitario)	4,00	5,01
TOTAL	134,22	163,11


PLANTA BAJA		
PORTAL 1	SUP. TOTAL (M ²)	SUP. TOTAL CONSTRUIDA (M ²)
PORTAL 1	79,78	98,36
PORTAL 2	45,03	55,85
PORTAL 3	45,03	55,85
PORTAL 4	44,57	48,42
ZONA COMÚN (local comunitario y contadores)	134,22	163,11
ESPACIO LIBRE COMUNITARIO (área portal 1 y 2)	96,12	97,78
TOTAL	444,75	519,37

PLANTA BAJA		
ESPACIO LIBRE COMUNITARIO (área portal 1 y 2)	SUP. TOTAL (M ²)	SUP. TOTAL CONSTRUIDA (M ²)
ESPACIO LIBRE COMUNITARIO (área portal 1 y 2)	96,12	97,78
TOTAL	96,12	97,78

PLANTA BAJA		
ESPACIO LIBRE	SUP. TOTAL (M ²)	SUP. TOTAL CONSTRUIDA (M ²)
ESPACIO LIBRE	1.221,59	
TOTAL	1.221,59	

PROYECTO DE EJECUCIÓN


Lugar: Barrio de las Uvas (C/44ª Pista Perif. de Tamaraceite, S/N)
 C/44ª Pista Perif. de Tamaraceite
 Tamaraceite
 PLANO: PLANTA BAJA
 MODELO: M3 SUPERFICIE
 ESCALA: 1:200
 SEÑORA MELAN MADRIN
 AREA DE CONTROL DE EJECUCIÓN: SUPERVISIÓN Y SOSTENIMIENTO AMBIENTAL
 SERVICIO DE INGENIERÍA CIVIL Y OBRAS
 EXCMO. AYUNTAMIENTO DE LAS PALMAS DE GRAN CANARIA

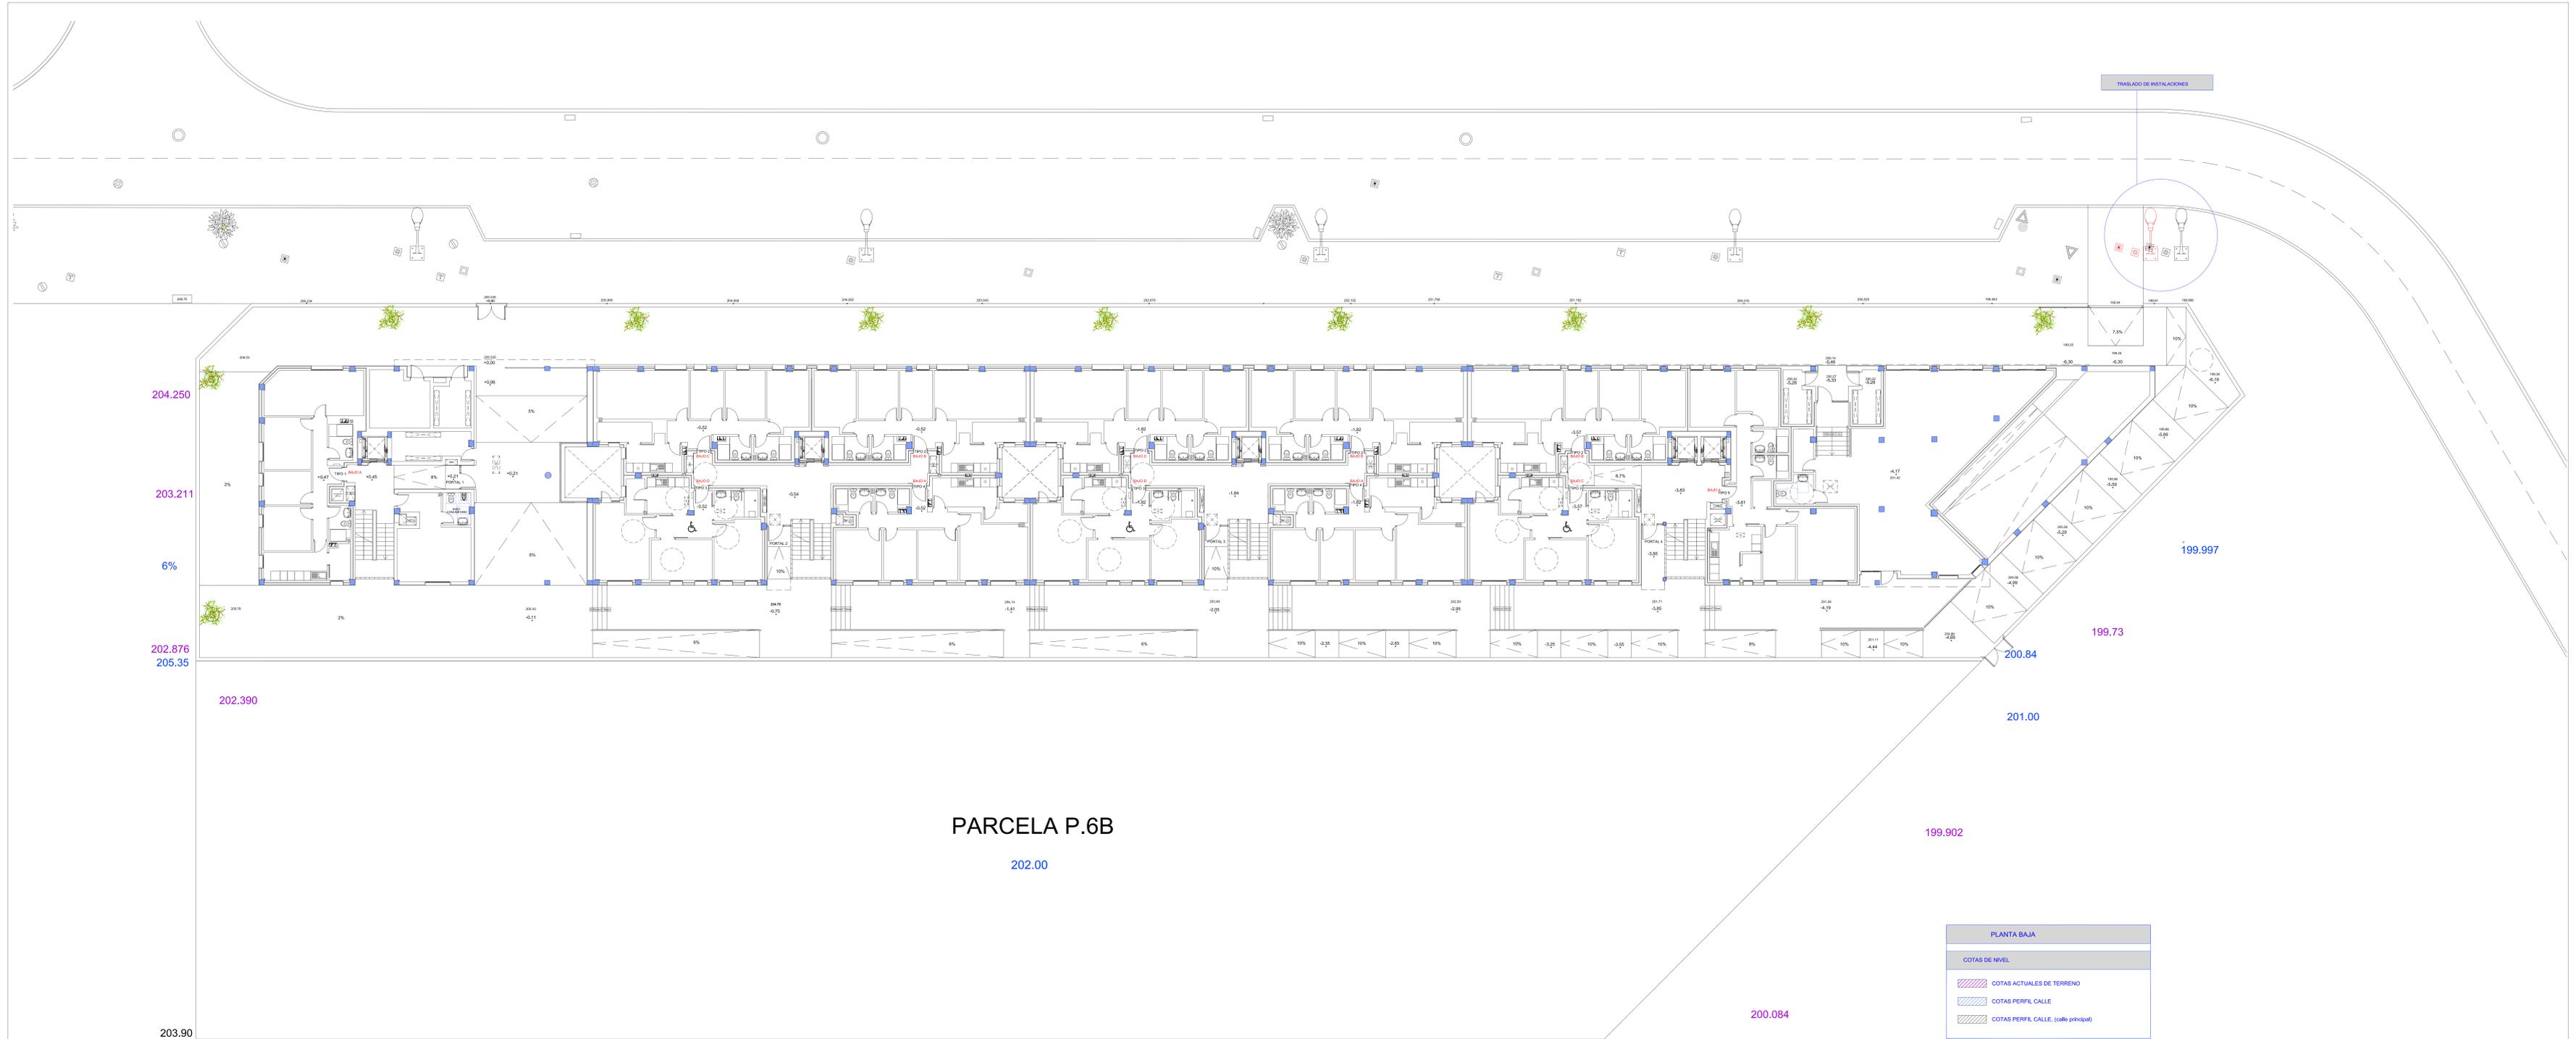

PARCELA P.6B

202.00

PLANTA BAJA	
COTAS DE NIVEL	
	COTAS ACTUALES DE TERRENO
	COTAS PERFIL CALLE
	COTAS PERFIL CALLE, (calle principal)

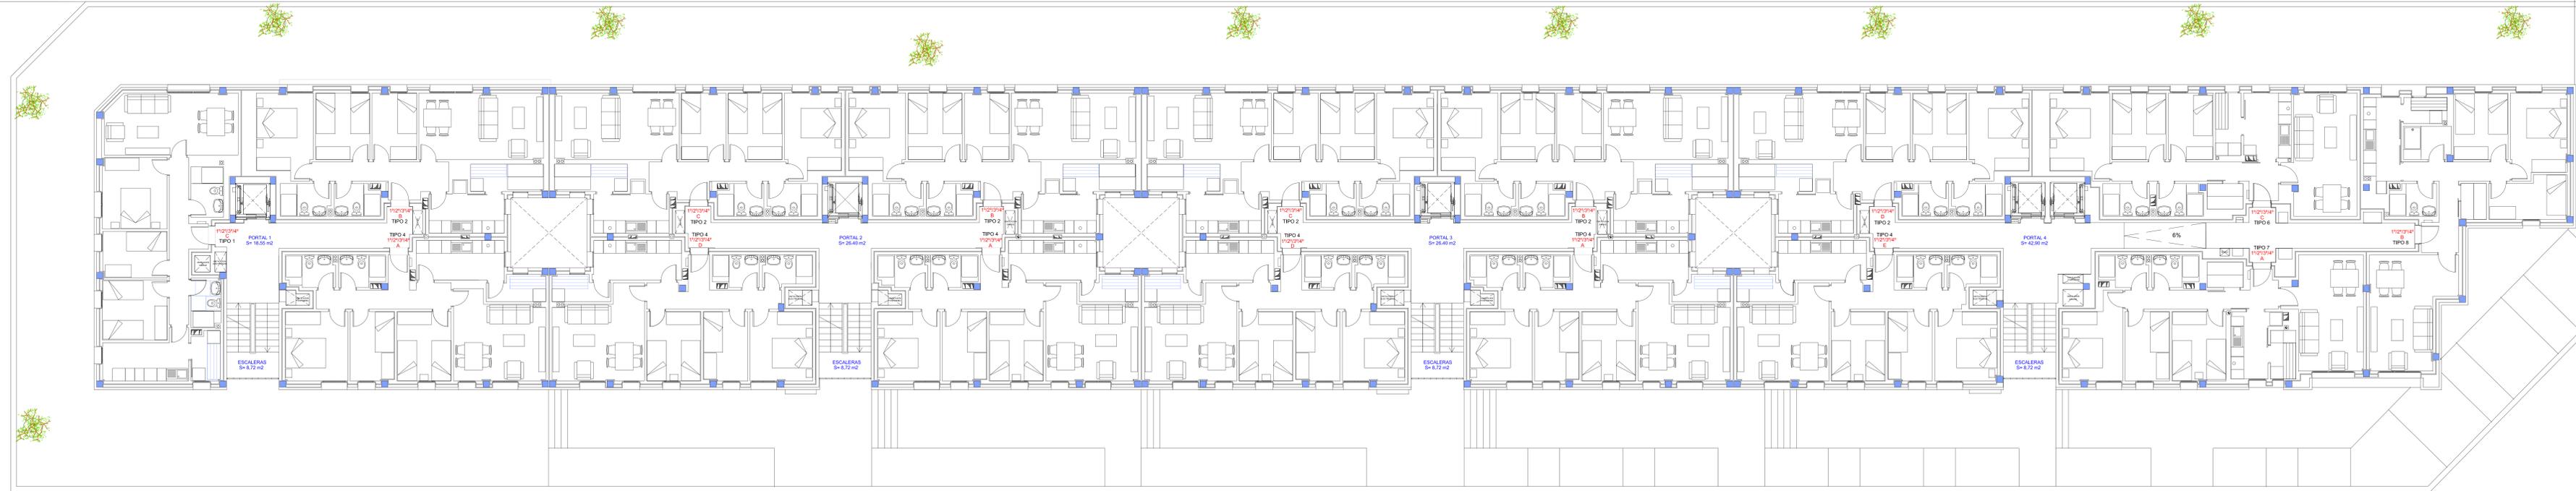

PLANTA 1 ^a , 2 ^a , 3 ^a y 4 ^a	SUP. TOTAL ÚTIL (m ²)	SUP. TOTAL COBERTURA (m ²)
Portal 1 = (18,66 m) (24,74 m)	74,20	98,96
ESCALERA PORTAL 1 = (8,72 m) (9,90 m)	34,88	39,60
TOTAL	109,08	138,56

PLANTA 1 ^a , 2 ^a , 3 ^a y 4 ^a	SUP. TOTAL ÚTIL (m ²)	SUP. TOTAL COBERTURA (m ²)
Portal 2 = (26,40 m) (36,10 m)	105,60	144,40
ESCALERA PORTAL 2 = (8,72 m) (9,90 m)	34,88	39,60
TOTAL	140,48	184,00

PLANTA 1 ^a , 2 ^a , 3 ^a y 4 ^a	SUP. TOTAL ÚTIL (m ²)	SUP. TOTAL COBERTURA (m ²)
Portal 3 = (26,40 m) (36,10 m)	105,60	144,40
ESCALERA PORTAL 3 = (8,72 m) (9,90 m)	34,88	39,60
TOTAL	140,48	184,00

PLANTA 1 ^a , 2 ^a , 3 ^a y 4 ^a	SUP. TOTAL ÚTIL (m ²)	SUP. TOTAL COBERTURA (m ²)
Portal 4 = (42,80 m) (58,65 m)	171,60	234,60
ESCALERA PORTAL 4 = (8,72 m) (9,90 m)	34,88	39,60
TOTAL	206,48	274,20

PLANTA 1 ^a , 2 ^a , 3 ^a y 4 ^a	SUP. TOTAL ÚTIL (m ²)	SUP. TOTAL COBERTURA (m ²)
PORTAL 1	109,08	138,56
PORTAL 2	140,48	184,00
PORTAL 3	140,48	184,00
PORTAL 4	206,48	274,20
TOTAL	596,52	780,76

EDIFICIO de 76 viviendas VP del ARRU de TAMARACEITE

PROYECTO DE EJECUCIÓN

Ubicación: Parcela P14-00001 (Edificio "Plan Periférico de Tamaraceite")

Nombre: LAS PALMAS DE GRAN CANARIA

Ubicación: TAMARACEITE

Plan: PLANTA 1^a, 2^a, 3^a y 4^a

Autores: MOJEROS Y SUÑERES, S.L.

Asesor: BEGOÑA MELJÁN MACHÍN

ÁREA DE COORDINACIÓN DEL GOBIERNO, ESPECIALIDAD: GESTIÓN Y SOSTENIBILIDAD AMBIENTAL

SERVICIO DE URBANISMO


UNIDAD TÉCNICA DE PROYECTOS Y OBRAS

EXCMO. AYUNTAMIENTO DE LAS PALMAS DE GRAN CANARIA

ESCALA: 1/100


FECHA: 2023

PROYECTO: 2.4

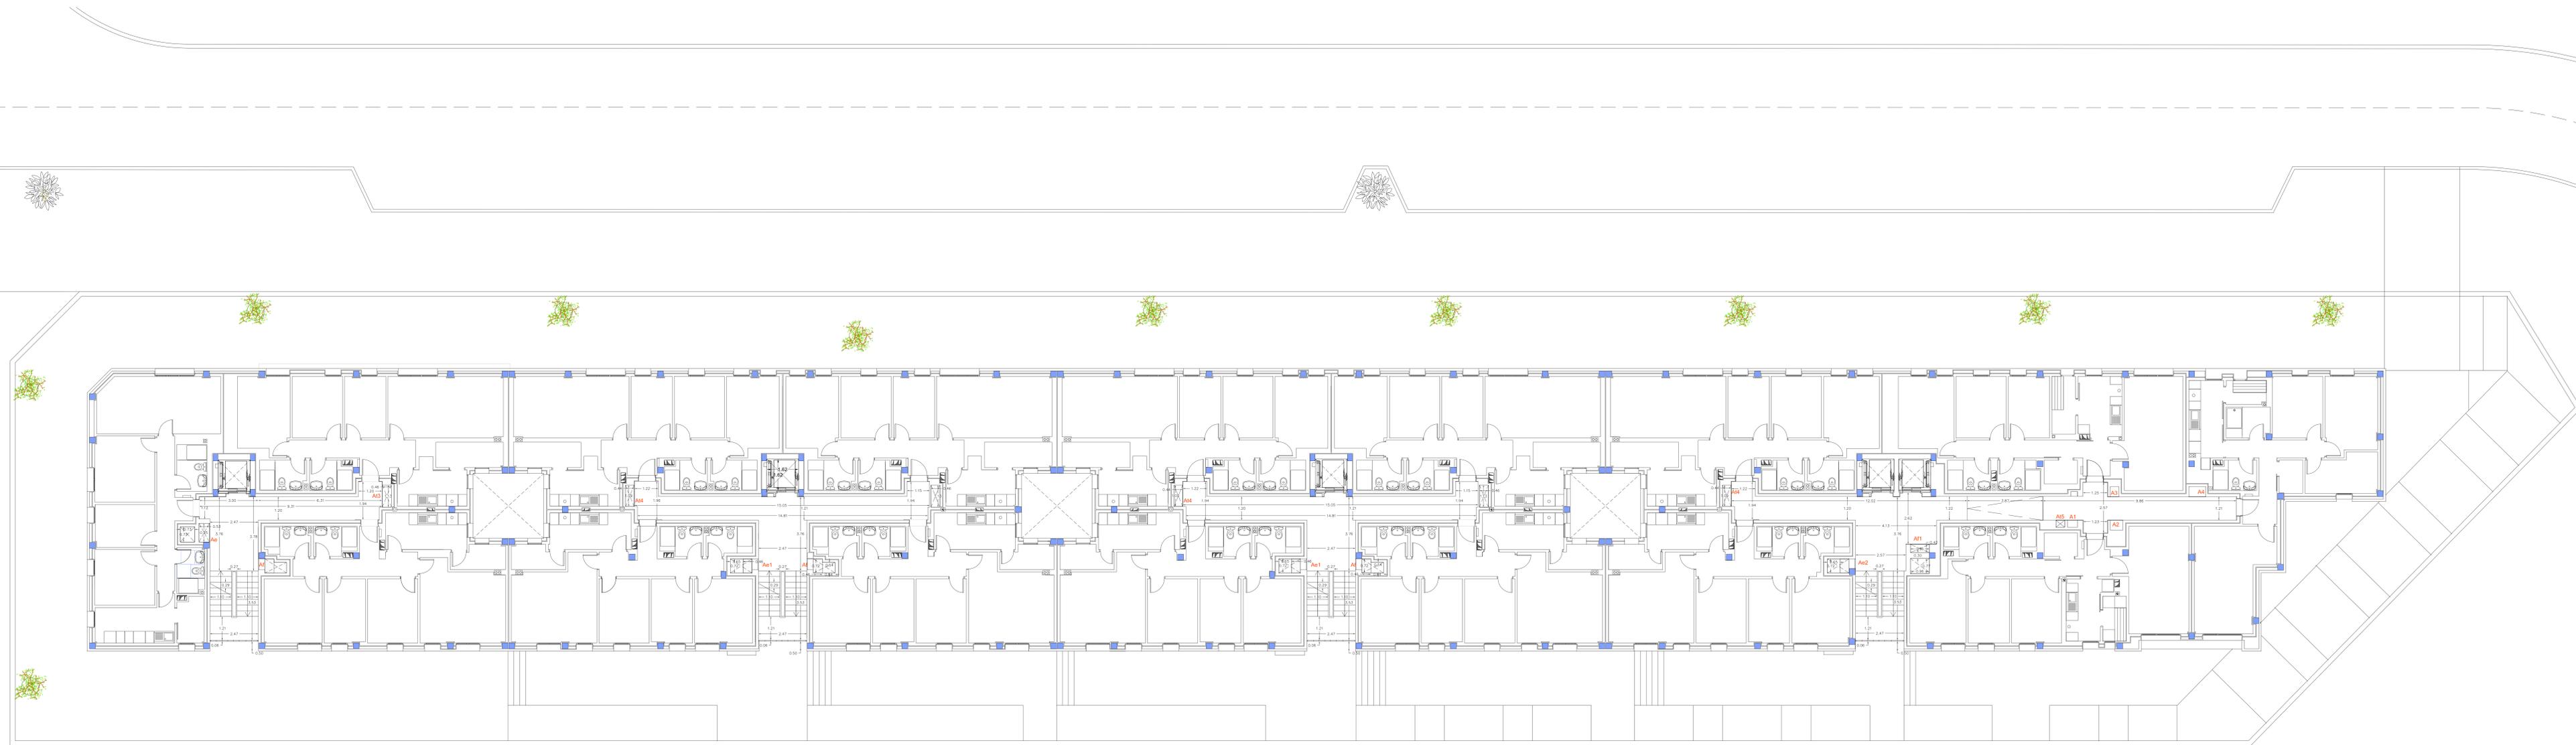

EDIFICIO de 76 viviendas VP del ARRU de TAMARACEITE

PROYECTO DE EJECUCIÓN	
Estado: Proyecto Ejecución (Edificios) - Plan de Tamaraceite, Sur Lugar: LAS PALMAS DE GRAN CANARIA	
Autor: TAMARACEITE	Escala: 1/10
Proyecto: PLANTA 1º, 2º, 3º y 4º ACCESOS Y REJ. CARPINTERÍA	Fecha: 2023
Autor: BEGOÑA MELJÁN MACHÍN	Escala: 2.5
Área de Ordenación del Territorio, Edificación y Sostenible/Arquitectura Servicio de Urbanismo Unidad Técnica de Proyectos y Obras EXCMO. AYUNTAMIENTO DE LAS PALMAS DE GRAN CANARIA	

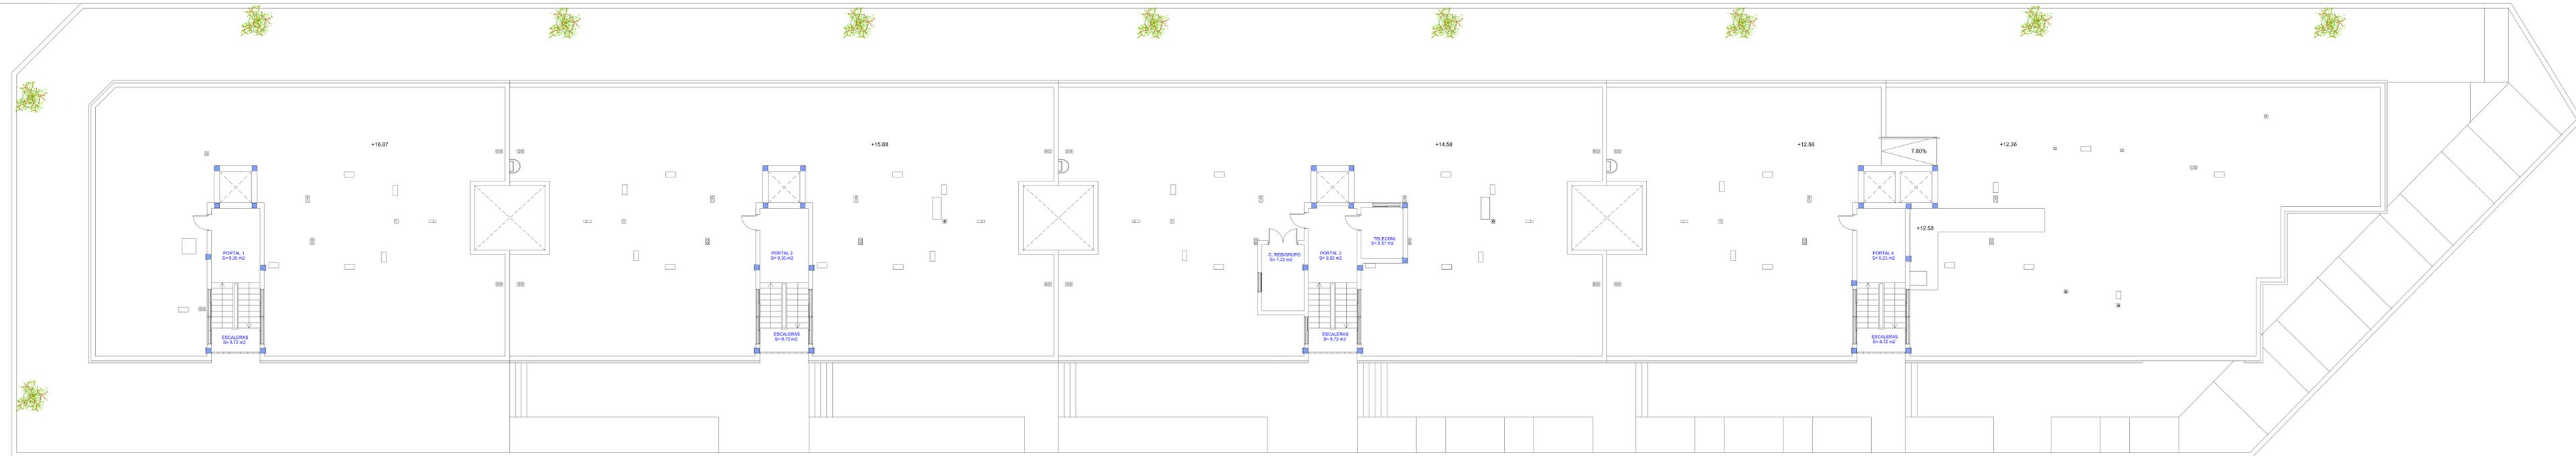

PLANTA ACCESO CUBIERTA	SUP. TOTAL UTE. (m ²)	SUP. TOTAL COBERTURA (m ²)
PORTAL 1	9,35	10,47
ESCALERA PORTAL 1	8,72	9,85
TOTAL	18,07	20,12

PLANTA ACCESO CUBIERTA	SUP. TOTAL UTE. (m ²)	SUP. TOTAL COBERTURA (m ²)
PORTAL 2	9,35	10,47
ESCALERA PORTAL 2	8,72	9,85
TOTAL	18,07	20,12

PLANTA ACCESO CUBIERTA	SUP. TOTAL UTE. (m ²)	SUP. TOTAL COBERTURA (m ²)
PORTAL 3	9,55	10,65
ESCALERA PORTAL 3	8,72	9,85
CUARTO TELECOMUNICACIONES PORTAL 3	5,57	6,67
C. REDEGRUPO PORTAL 3	7,22	8,50
TOTAL	31,06	35,67

PLANTA ACCESO CUBIERTA	SUP. TOTAL UTE. (m ²)	SUP. TOTAL COBERTURA (m ²)
PORTAL 4	9,33	10,45
ESCALERA PORTAL 4	8,72	9,85
TOTAL	18,05	20,10


PLANTA ACCESO CUBIERTA	SUP. TOTAL UTE. (m ²)	SUP. TOTAL COBERTURA (m ²)
PORTAL 1	18,07	20,12
PORTAL 2	18,07	20,12
PORTAL 3	31,06	35,67
PORTAL 4	18,05	20,10
TOTAL	85,25	95,81

EDIFICIO de 76 viviendas VP del ARRU de TAMARACEITE

PROYECTO DE EJECUCIÓN

Estado: Proyecto Finalizado (EJECUCIÓN) (Plan Portal de Tamaraceite) (VP)
 Lugar: LAS PALMAS DE GRAN CANARIA
 Obra: TAMARACEITE
 Tipo: PLANTA ACCESO CUBIERTA
 Autor: MOJALVO Y SUERDUECE
 Autoría: BEGOÑA MELJÁN MACHÍN
 Área de Competencia: SERVICIOS DE INGENIERÍA, DISEÑO Y SISTEMAS DE CONSTRUCCIÓN
 Servicio de Urbanismo
 Unidad Técnica de Proyectos y Obras
 EXCMO. AYUNTAMIENTO DE LAS PALMAS DE GRAN CANARIA

Hoja: 26
 de: 26
 Escala: 1/100

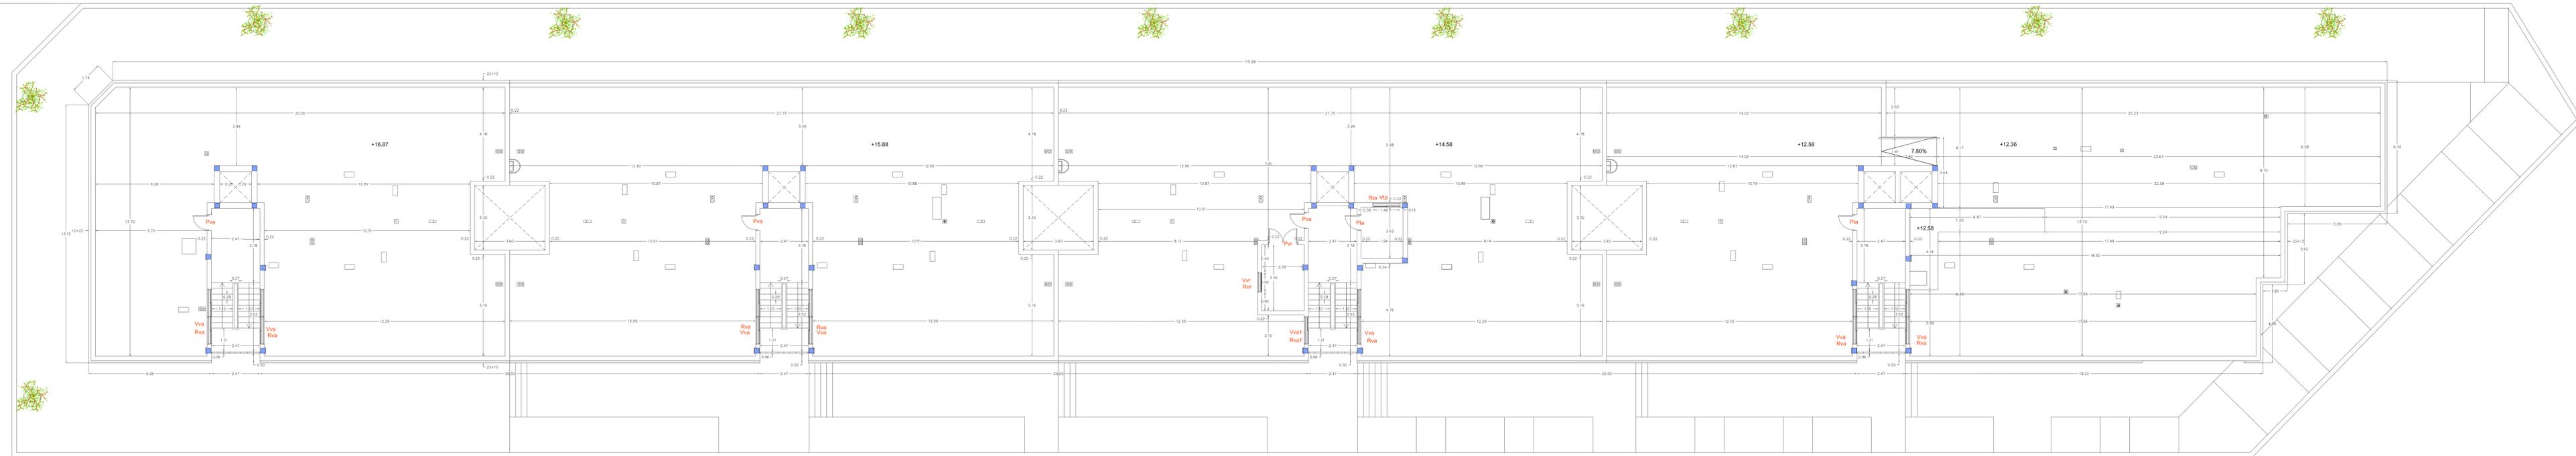


EDIFICIO de 76 viviendas VP del ARRU de TAMARACEITE
 en la parcela P6-A, sector UZO-04
 "Plan Parcelal - Tamaraceite Sur"

PROYECTO DE EJECUCIÓN

ESTADO	PROYECTO DE EJECUCIÓN
UBICACIÓN	LAS PALMAS DE GRAN CANARIA
PARCELA	TAMARACEITE
PROYECTO	PLANTA ACCESO CUBIERTA ACCESOS Y REJ. CARPINTERÍA
ESCALA	1:100
FECHA	2023
PROYECTISTA	BEGOÑA MELJÁN MACHÍN
REVISOR	ÁREA DE SERVICIOS DE INGENIERÍA SERVIDIO DE ORDENAMIENTO UNIDAD TÉCNICA DE PROYECTOS Y OBRAS
EXCMO. AYUNTAMIENTO DE LAS PALMAS DE GRAN CANARIA	

2.7

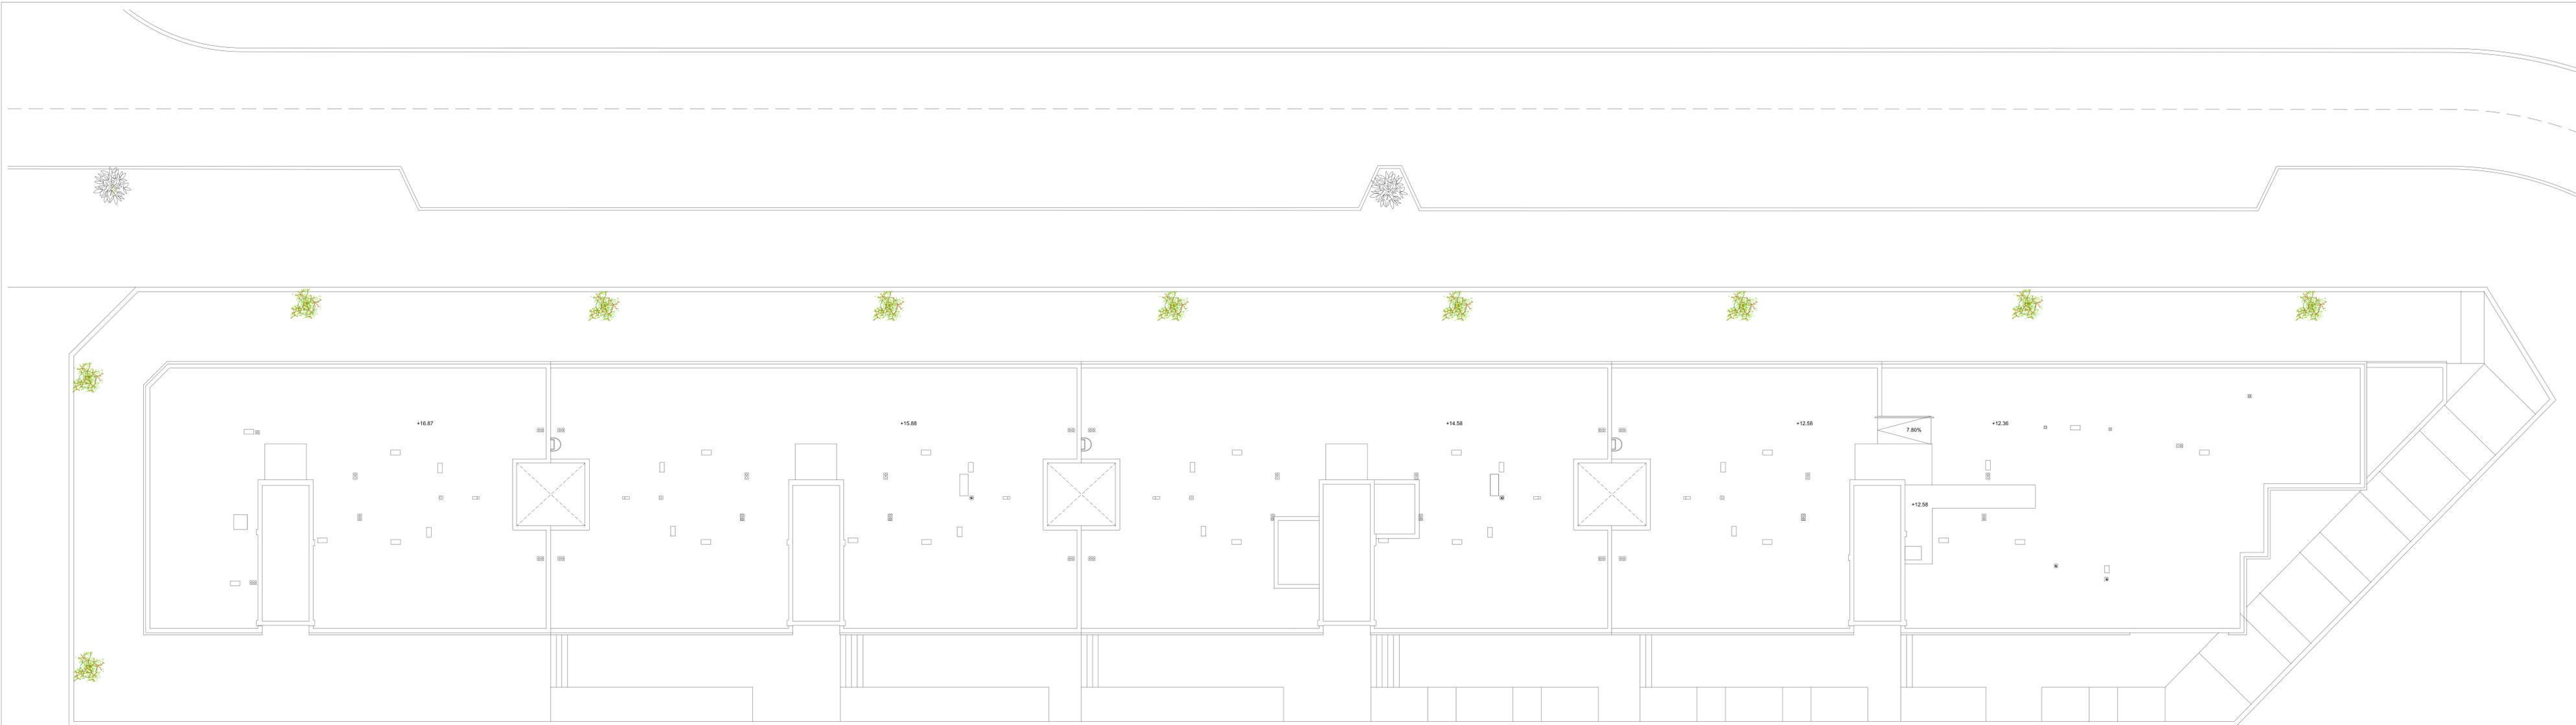


EDIFICIO de 76 viviendas VP del ARRU de TAMARACEITE
 en la parcela P6-A, sector UZO-04
 "Plan Parcelal - Tamaraceite Sur"

PROYECTO DE EJECUCIÓN	
ESTUDIO	LAS PALMAS DE GRAN CANARIA
UBICACIÓN	TAMARACEITE
PLANTA	PLANTA CUBIERTA
ESCALA	1:200
FECHA	2023
PROYECTISTA	BEGOÑA MELJÁN MACHÍN
APROBADO POR	ÁREA DE GOBIERNO DE URBANISMO SERVIDIO DE URBANISMO UNIDAD TÉCNICA DE PROYECTOS Y OBRAS
EXCMO. AYUNTAMIENTO DE LAS PALMAS DE GRAN CANARIA.	2.8




PLANTA BAJA

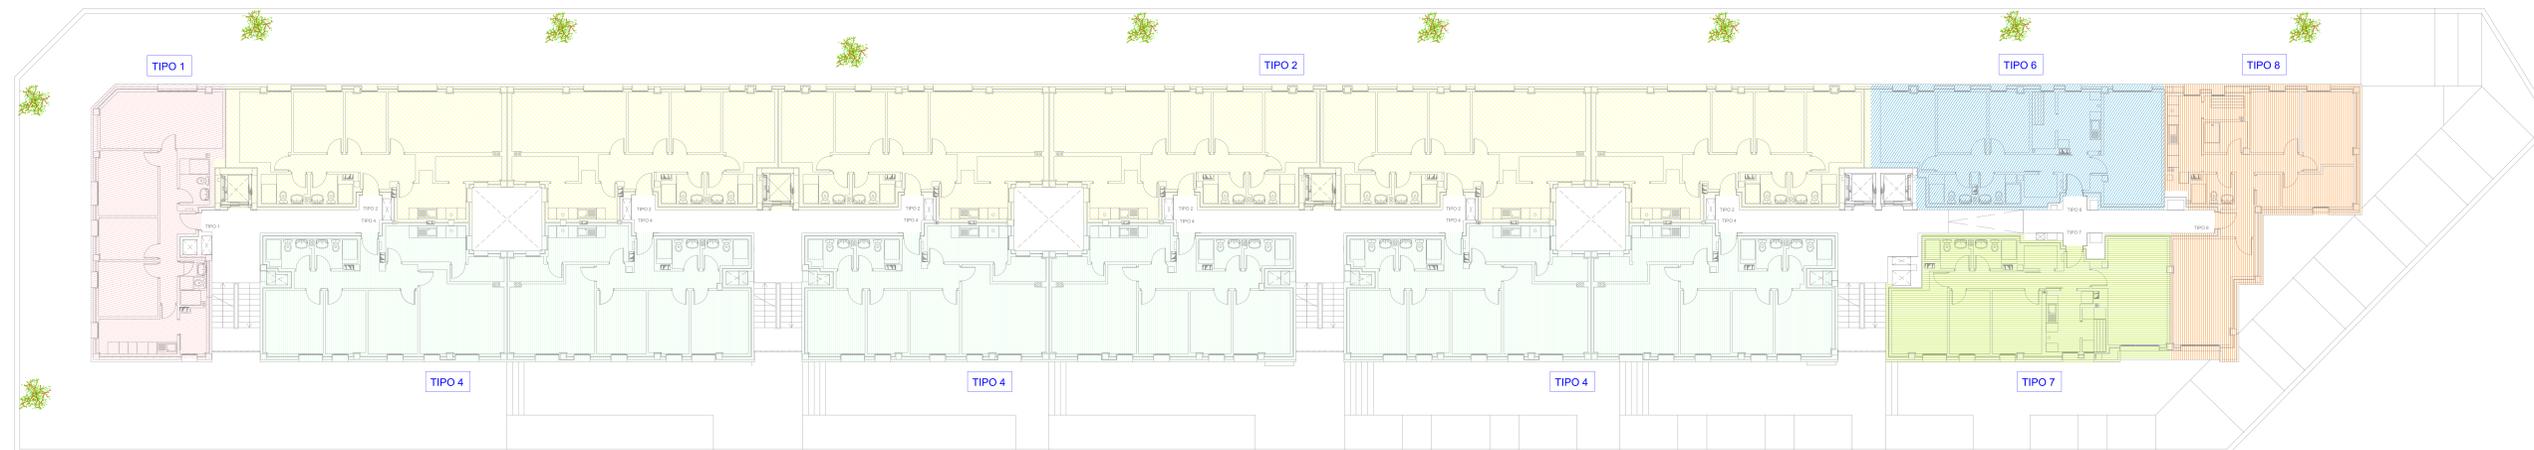


PLANTA 1ª, 2ª, 3ª y 4ª

PLANTAS GENERALES		
DESGLÓSE DE TIPOLOGÍAS		
TIPOS	NÚMERO DE VIVIENDAS	
TIPO 1	5	
TIPO 2	29	
TIPO 3 (w. discap.)	3	
TIPO 4	26	
TIPO 5	1	
TIPO 6	4	
TIPO 7	4	
TIPO 8	4	
76 VIVIENDAS		

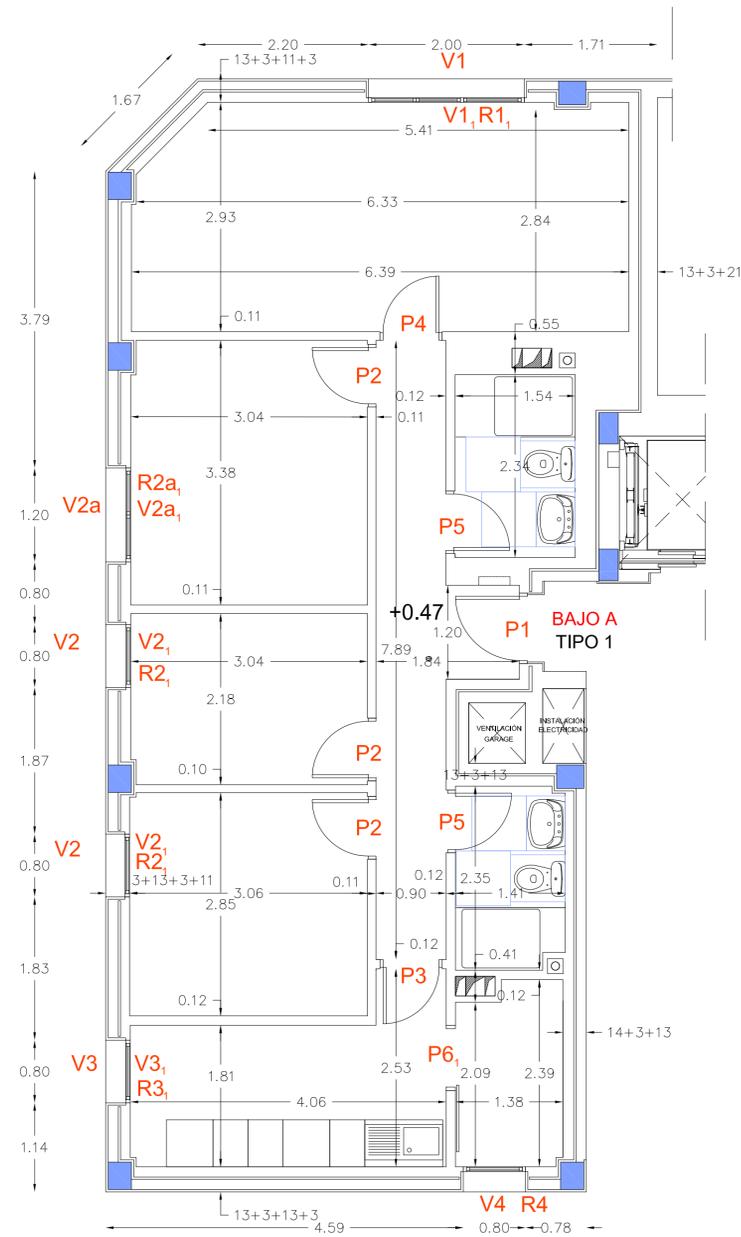


REF. CARPINTERÍA en PLANTA BAJA: V1, V2, V2a, V3, y V4
 REF. CARPINTERÍA en PLANTA 1º, 2º, 3º y 4º: V1, V2, V2a, V3 y V4

ACOTADO y REF. CARPINTERÍA

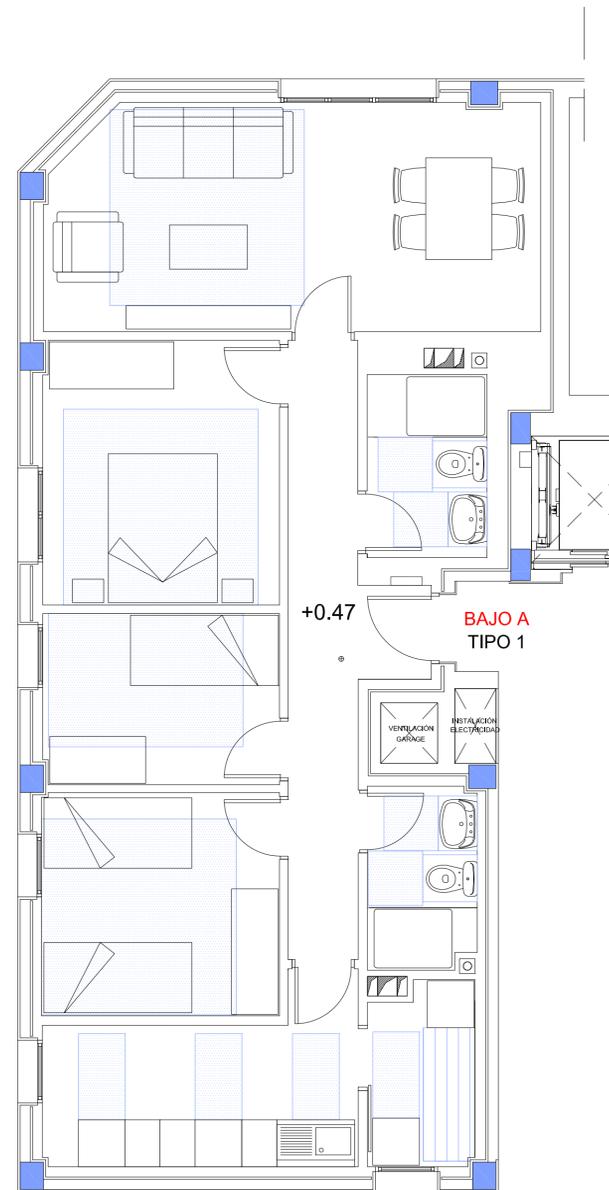

CUMPLIMIENTO de HABITABILIDAD

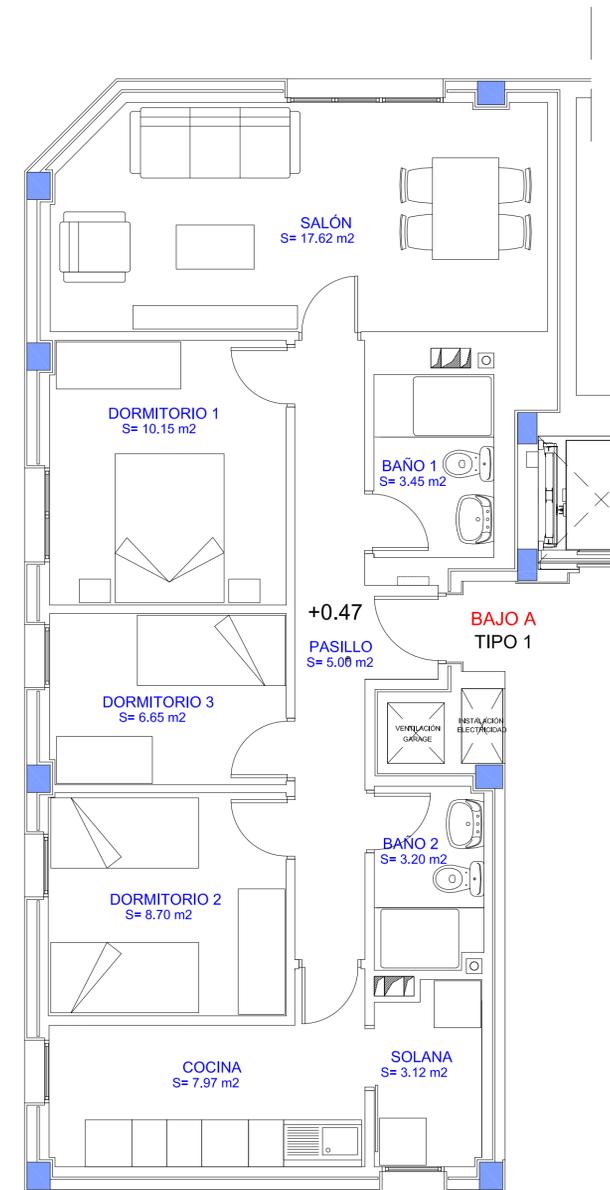

SUPERFICIE y MOBILIARIO

TIPOS DE VIVIENDAS		
TIPO 1	SUP. UTIL (m ²)	SUP. CONSTR. (m ²)
SALÓN	17,62	23,00
COCINA	7,97	10,42
SOLANA	3,12	4,35
BAÑO 1	3,45	5,24
BAÑO 2	3,20	4,10
DORMITORIO 1	10,15	11,90
DORMITORIO 2	8,70	10,11
DORMITORIO 3	6,65	7,80
PASILLO	5,00	9,80
TOTAL	65,86	86,72

DISTRIBUIDOR – ALMACENAJE VIV. EN GARAJE		
VIVIENDAS TIPO 1	SUP. UTIL (m ²)	SUP. CONSTR. (m ²)
ALMACÉN	2,04	2,75
TOTAL	67,90	89,47

TIPOS DE VIVIENDAS			
TIPOS	Nº VIVIENDAS	SUP. UTIL (m ²)	SUP. CONSTR. (m ²)
TIPO 1	5	339,50	447,35
TIPO 2	29	1.970,55	2.521,84
TIPO 3	3	179,43	213,39
TIPO 4	26	1.765,40	2.165,28
TIPO 5	1	67,95	84,85
TIPO 6	4	271,48	341,24
TIPO 7	4	271,20	341,24
TIPO 8	4	271,76	365,04
TOTAL	76	5.137,27	6.480,23

EDIFICIO de 76 viviendas VP del ARRU de TAMARACEITE

PROYECTO DE EJECUCIÓN

SITUACION Parcela PB-A sector UZO-04 "Plan Parcelal de Tamaraceite Sur"
 LAS PALMAS DE GRAN CANARIA

BARRO: TAMARACEITE

PLANO TIPO 1
 PLANTAS BAJA, 1º, 2º, 3º y 4º


ARQUITECTA: BEGOÑA MELIÁN MACHÍN

ESCALA 1/50
 FECHA: MARZO 2020


ÁREA DE GOBIERNO DE URBANISMO, EDIFICACIÓN y SOSTENIBILIDAD AMBIENTAL
 SERVICIO DE URBANISMO
 UNIDAD TÉCNICA DE PROYECTOS Y OBRAS

EXCMO. AYUNTAMIENTO DE LAS PALMAS DE GRAN CANARIA.


3.1

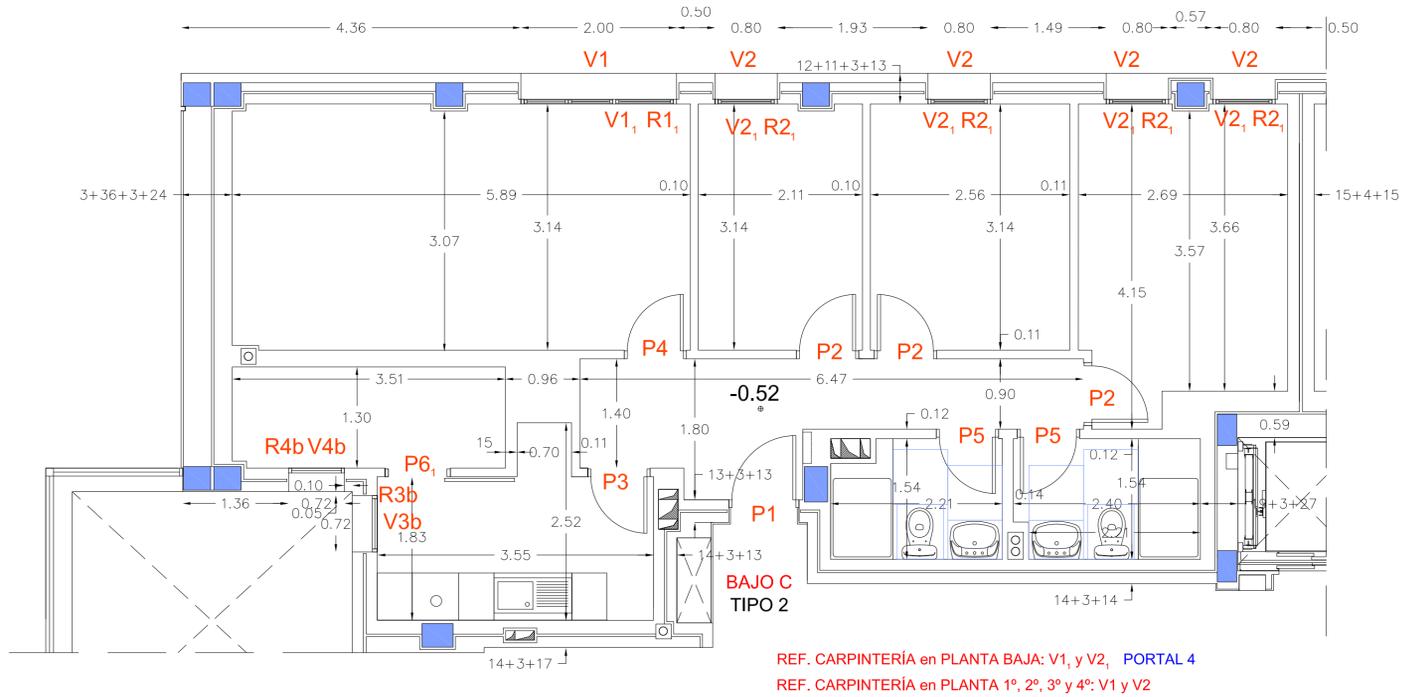

ACOTADO y REF. CARPINTERÍA

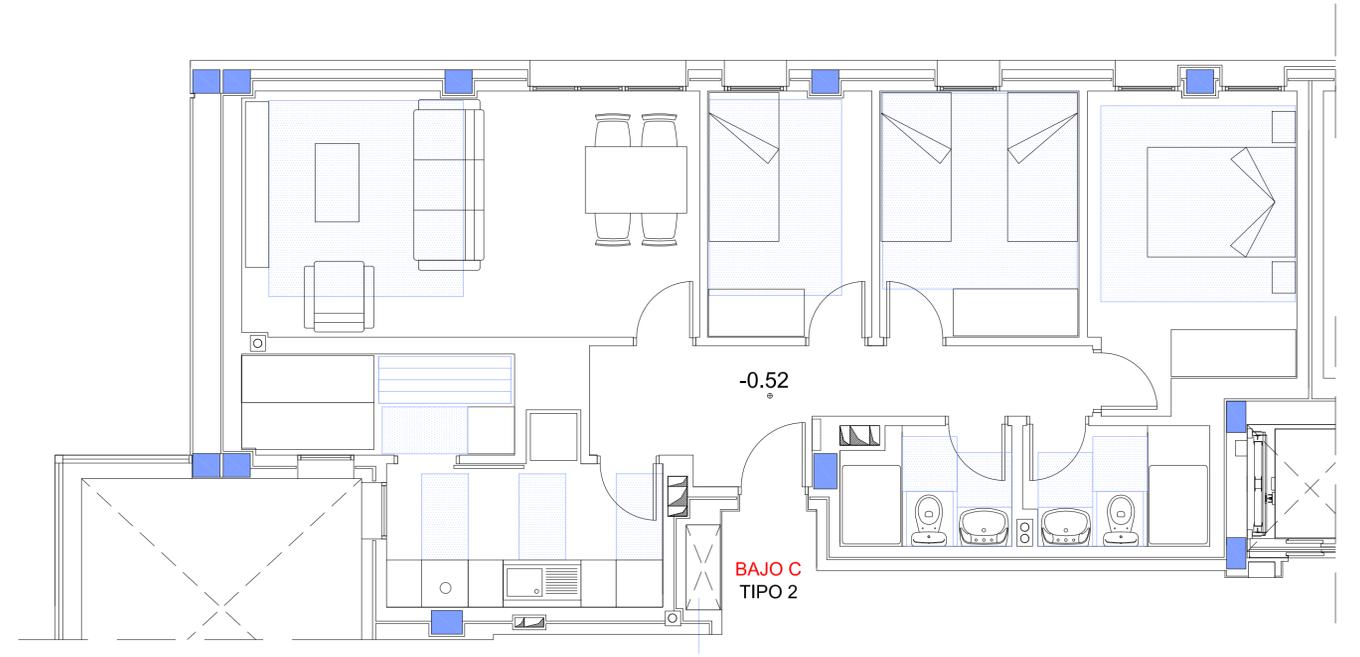

CUMPLIMIENTO de HABITABILIDAD

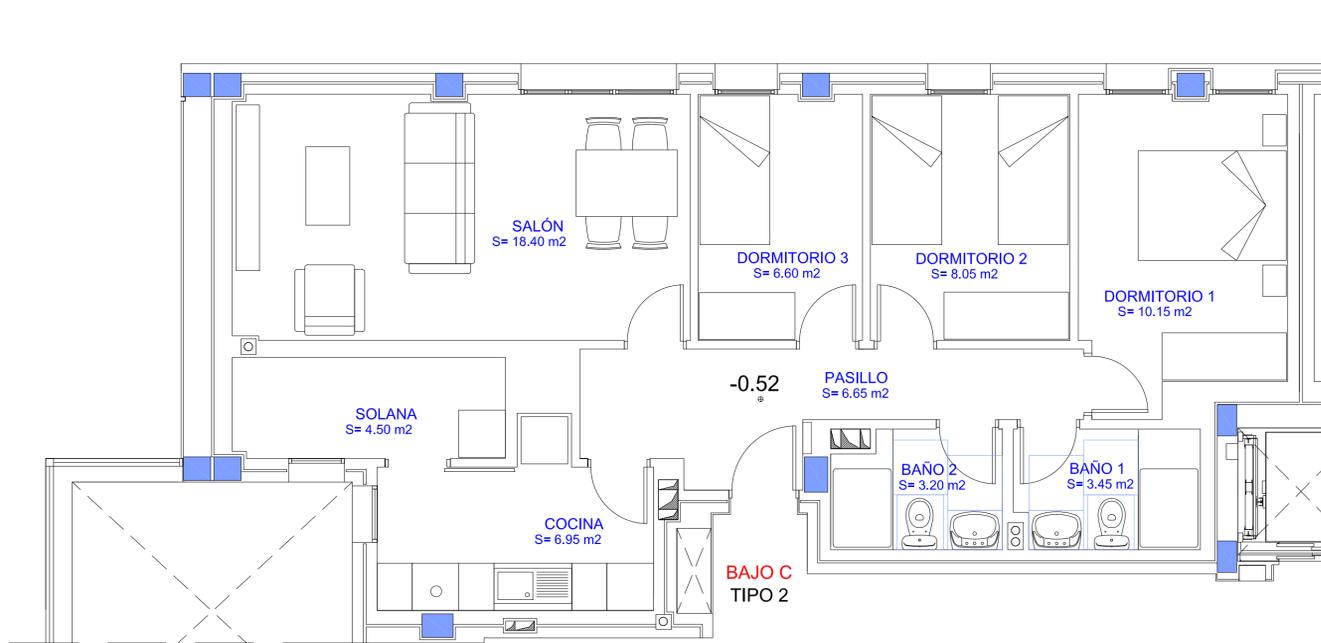

SUPERFICIE y MOBILIARIO

TIPOS DE VIVIENDAS		
TIPO 2	SUP. UTIL (m²)	SUP. CONSTR. (m²)
SALÓN	18,40	23,40
COCINA	6,95	8,90
SOLANA	4,50	5,90
BAÑO 1	3,45	4,95
BAÑO 2	3,20	4,25
DORMITORIO 1	10,15	12,90
DORMITORIO 2	8,05	9,55
DORMITORIO 3	6,60	7,93
PASILLO	6,65	9,18
TOTAL	67,95	86,96

TIPOS DE VIVIENDAS			
TIPOS	Nº VIVIENDAS	SUP. UTIL (m²)	SUP. CONSTR. (m²)
TIPO 1	5	339,50	447,35
TIPO 2	29	1.970,55	2.521,84
TIPO 3	3	179,43	213,39
TIPO 4	26	1.765,40	2.165,28
TIPO 5	1	67,95	84,85
TIPO 6	4	271,48	341,24
TIPO 7	4	271,20	341,24
TIPO 8	4	271,76	365,04
TOTAL	76	5.137,27	6.480,23

EDIFICIO de 76 viviendas VP del ARRU de TAMARACEITE

PROYECTO DE EJECUCIÓN

SITUACION Parcela P6-A sector UZO-04 "Plan Parcelal de Tamaraceite Sur"
LAS PALMAS DE GRAN CANARIA

BARRO: TAMARACEITE


PLANO TIPO 2
PLANTAS BAJA, 1º, 2º, 3º y 4º

ARQUITECTA: BEGOÑA MELIÁN MACHÍN

ESCALA 1/50
FECHA: MARZO 2020


ÁREA DE GOBIERNO DE URBANISMO, EDIFICACIÓN y SOSTENIBILIDAD AMBIENTAL
SERVICIO DE URBANISMO
UNIDAD TÉCNICA DE PROYECTOS Y OBRAS

EXCMO. AYUNTAMIENTO DE LAS PALMAS DE GRAN CANARIA.

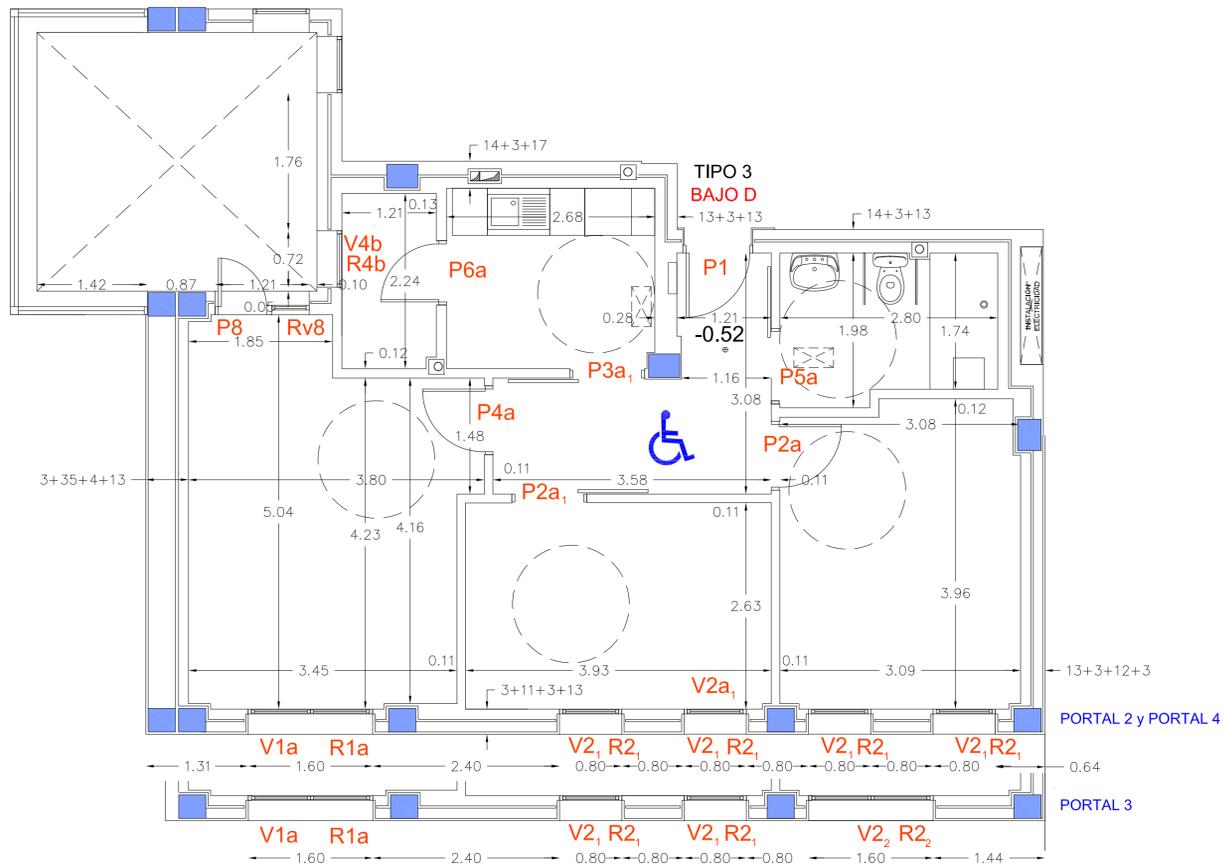


PORTAL 2 y PORTAL 4
PORTAL 3

ACOTADO y REF. CARPINTERÍA

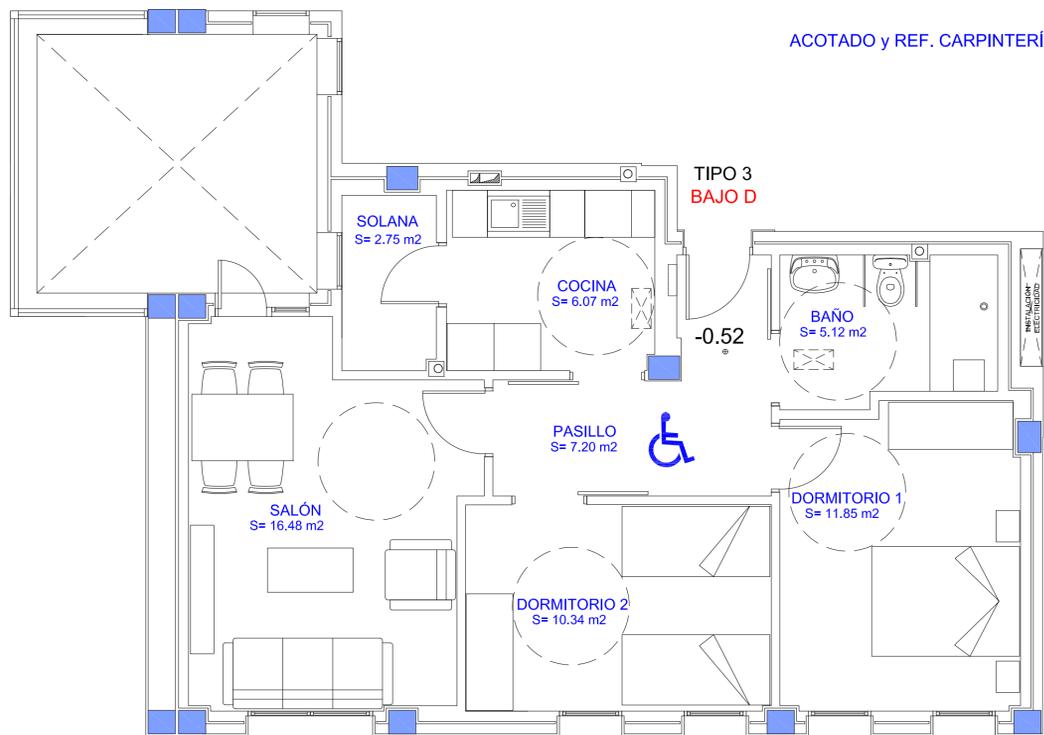

SUPERFICIE y MOBILIARIO

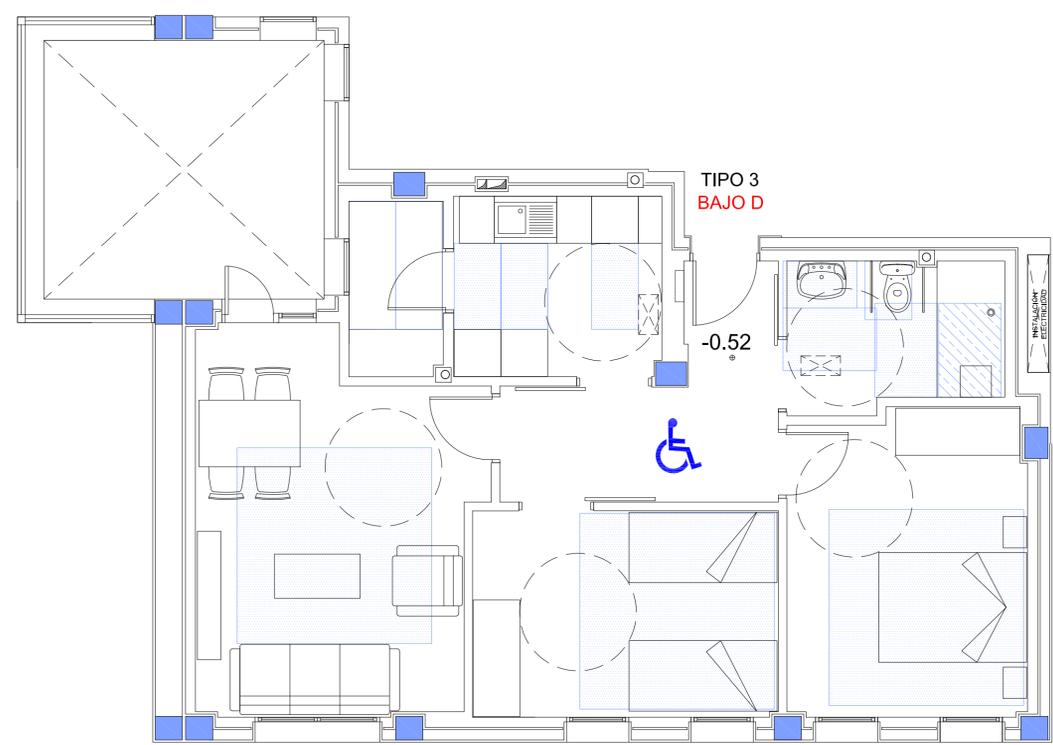

CUMPLIMIENTO de HABITABILIDAD

TIPOS DE VIVIENDAS		
TIPO 3 (adaptada)	SUP. UTIL (m²)	SUP. CONSTR. (m²)
SALÓN	16,48	19,70
COCINA	6,07	7,25
SOLANA	2,75	3,63
BAÑO	5,12	6,18
DORMITORIO 1	11,85	13,95
DORMITORIO 2	10,34	12,17
PASILLO	7,20	8,25
TOTAL	59,81	71,13

TIPOS DE VIVIENDAS			
TIPOS	Nº VIVIENDAS	SUP. UTIL (m²)	SUP. CONSTR. (m²)
TIPO 1	5	339,50	447,35
TIPO 2	29	1.970,55	2.521,84
TIPO 3	3	179,43	213,39
TIPO 4	26	1.765,40	2.165,28
TIPO 5	1	67,95	84,85
TIPO 6	4	271,48	341,24
TIPO 7	4	271,20	341,24
TIPO 8	4	271,76	365,04
TOTAL	76	5.137,27	6.480,23

EDIFICIO de 76 viviendas VP del ARRU de TAMARACEITE

PROYECTO DE EJECUCIÓN

SITUACION Parcela PB-A sector UZO-04 "Plan Parcial de Tamaraceite Sur"
LAS PALMAS DE GRAN CANARIA

BARRIO TAMARACEITE

PLANO TIPO 3
PLANTA BAJA




ARQUITECTA BEGOÑA MELIÁN MACHÍN

ÁREA DE GOBIERNO DE URBANISMO, EDIFICACIÓN y SOSTENIBILIDAD AMBIENTAL
SERVICIO DE URBANISMO
UNIDAD TÉCNICA DE PROYECTOS Y OBRAS
EXCMO. AYUNTAMIENTO DE LAS PALMAS DE GRAN CANARIA.



ESCALA 1/50
FECHA
MARZO 2020

3.3

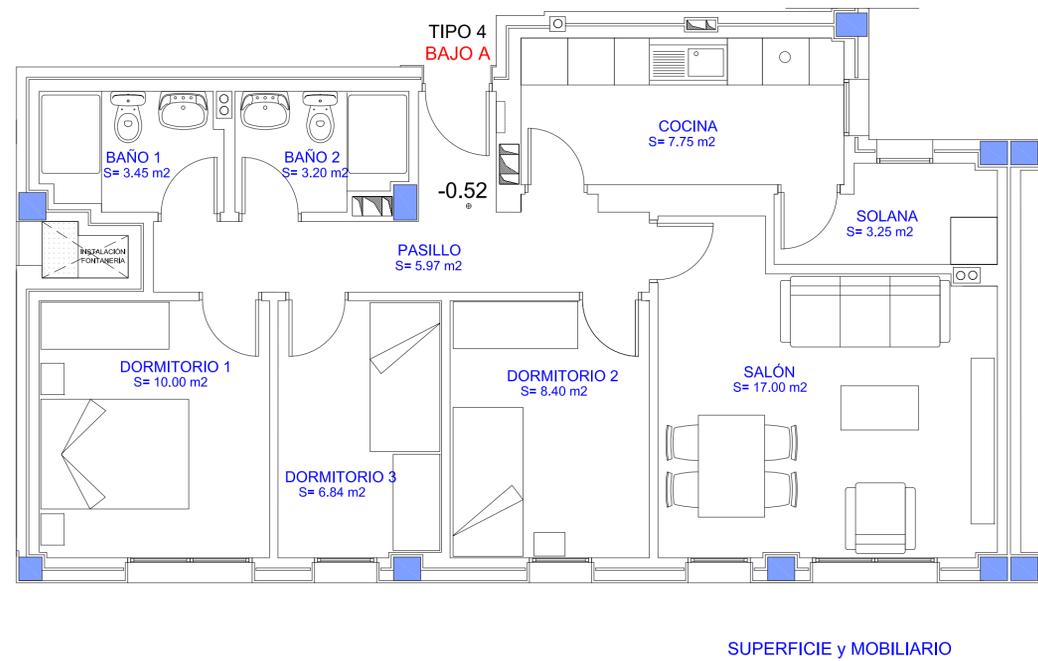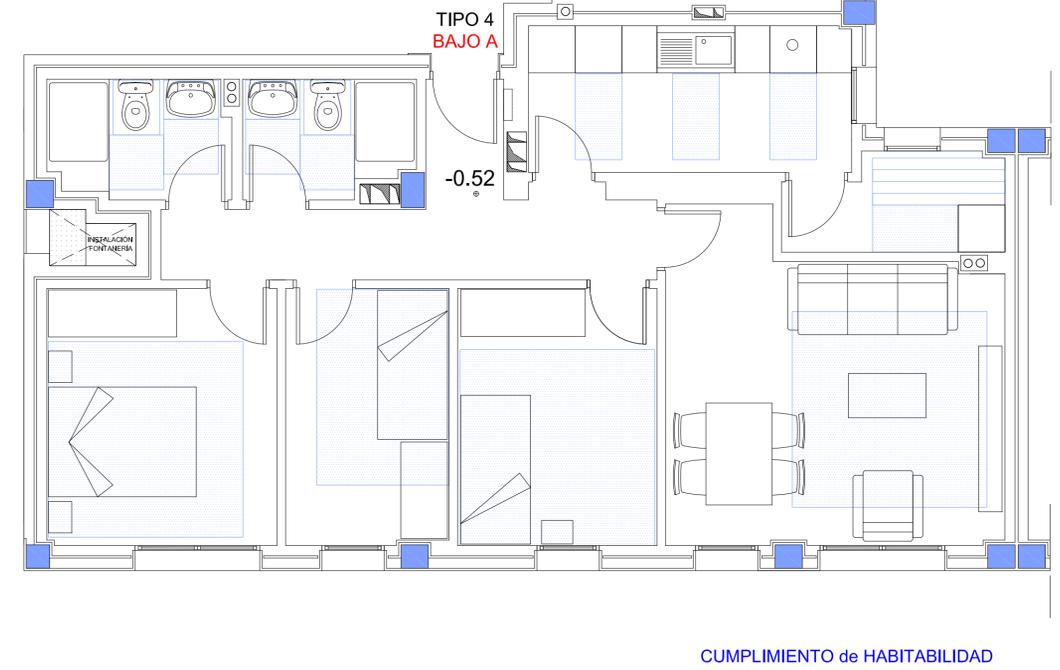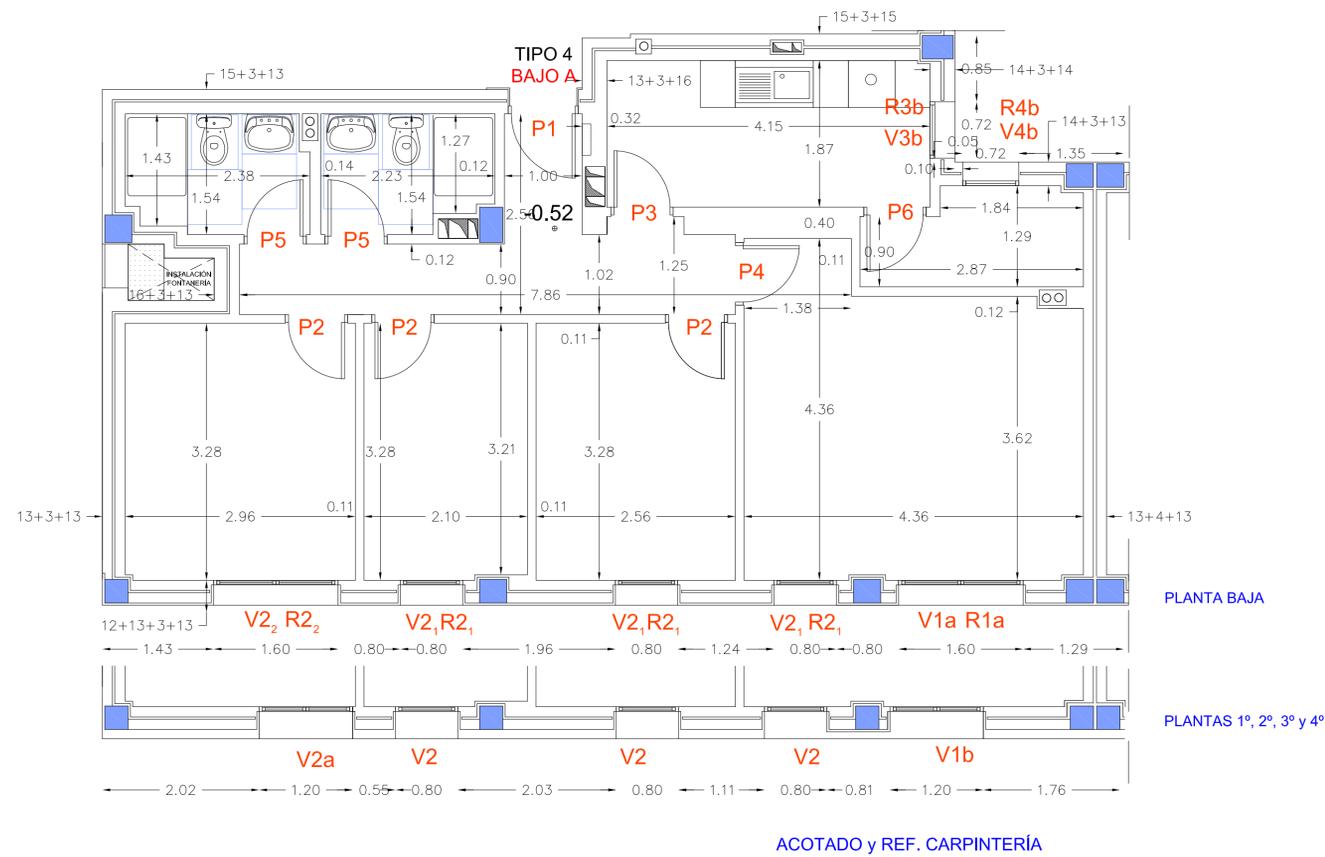

TIPOS DE VIVIENDAS		
TIPO 4	SUP. UTIL (m²)	SUP. CONSTR. (m²)
SALÓN	17,00	19,55
COCINA	7,75	9,60
SOLANA	3,25	4,18
BAÑO 1	3,45	4,52
BAÑO 2	3,20	4,18
DORMITORIO 1	10,00	11,67
DORMITORIO 2	8,40	9,75
DORMITORIO 3	6,84	8,08
PASILLO	5,97	9,23
TOTAL	65,86	80,76
DISTRIBUIDOR - ALMACENAJE VIV. EN GARAJE		
VIVIENDAS TIPO 4	SUP. UTIL (m²)	SUP. CONSTR. (m²)
ALMACÉN	2,04	2,52
TOTAL	67,90	83,28

TIPOS DE VIVIENDAS			
TIPOS	Nº VIVIENDAS	SUP. UTIL (m²)	SUP. CONSTR. (m²)
TIPO 1	5	339,50	447,35
TIPO 2	29	1.970,55	2.521,84
TIPO 3	3	179,43	213,39
TIPO 4	26	1.765,40	2.165,28
TIPO 5	1	67,95	84,85
TIPO 6	4	271,48	341,24
TIPO 7	4	271,20	341,24
TIPO 8	4	271,76	365,04
TOTAL	76	5.137,27	6.480,23

EDIFICIO de 76 viviendas VP del ARRU de TAMARACEITE

PROYECTO DE EJECUCIÓN

SITUACION Parcela PB-A sector UZO-04 "Plan Parcelal de Tamaraceite Sur"
 LAS PALMAS DE GRAN CANARIA




BARRO: TAMARACEITE

PLANO: TIPO 4
 PLANTAS BAJA, 1º, 2º, 3º y 4º

ARQUITECTA: BEGOÑA MELIÁN MACHÍN

ESCALA 1/50
 FECHA: MARZO 2020
3.4

ÁREA DE GOBIERNO DE URBANISMO, EDIFICACIÓN y SOSTENIBILIDAD AMBIENTAL
 SERVICIO DE URBANISMO
 UNIDAD TÉCNICA DE PROYECTOS Y OBRAS
 EXCMO. AYUNTAMIENTO DE LAS PALMAS DE GRAN CANARIA.

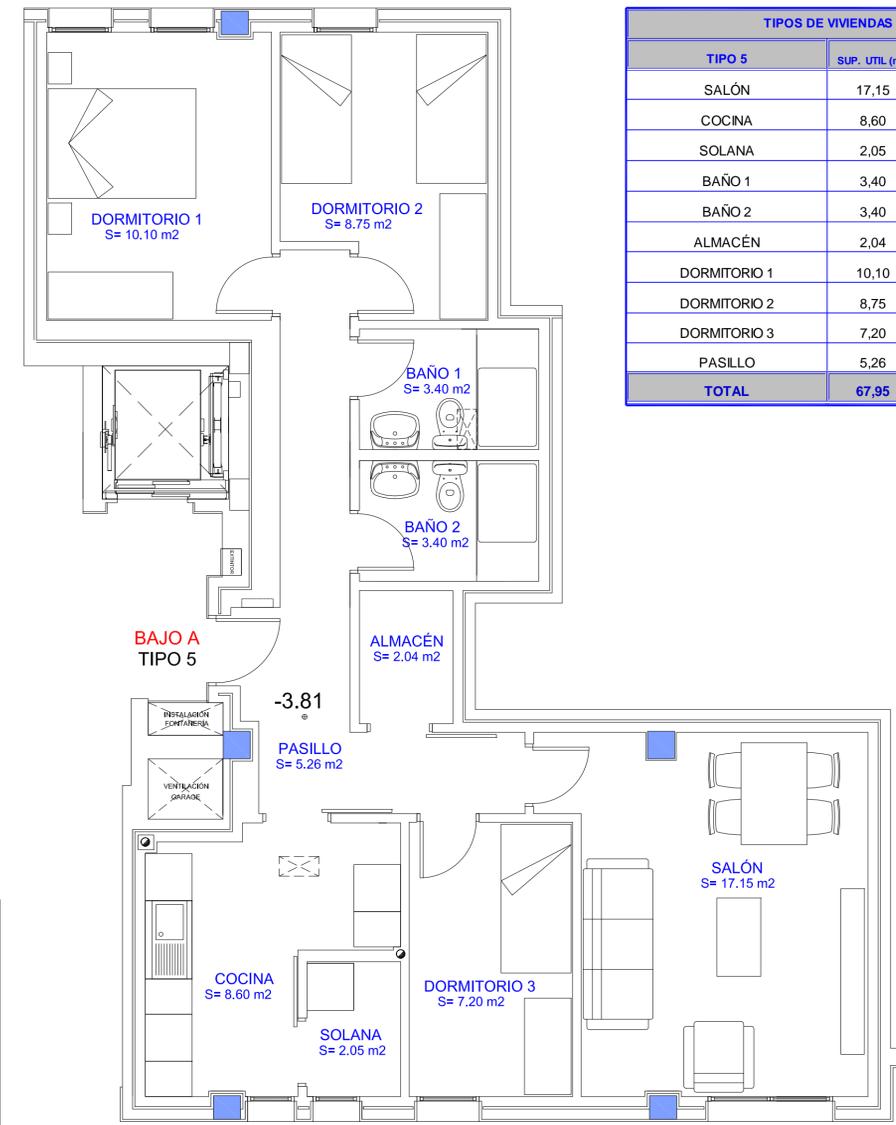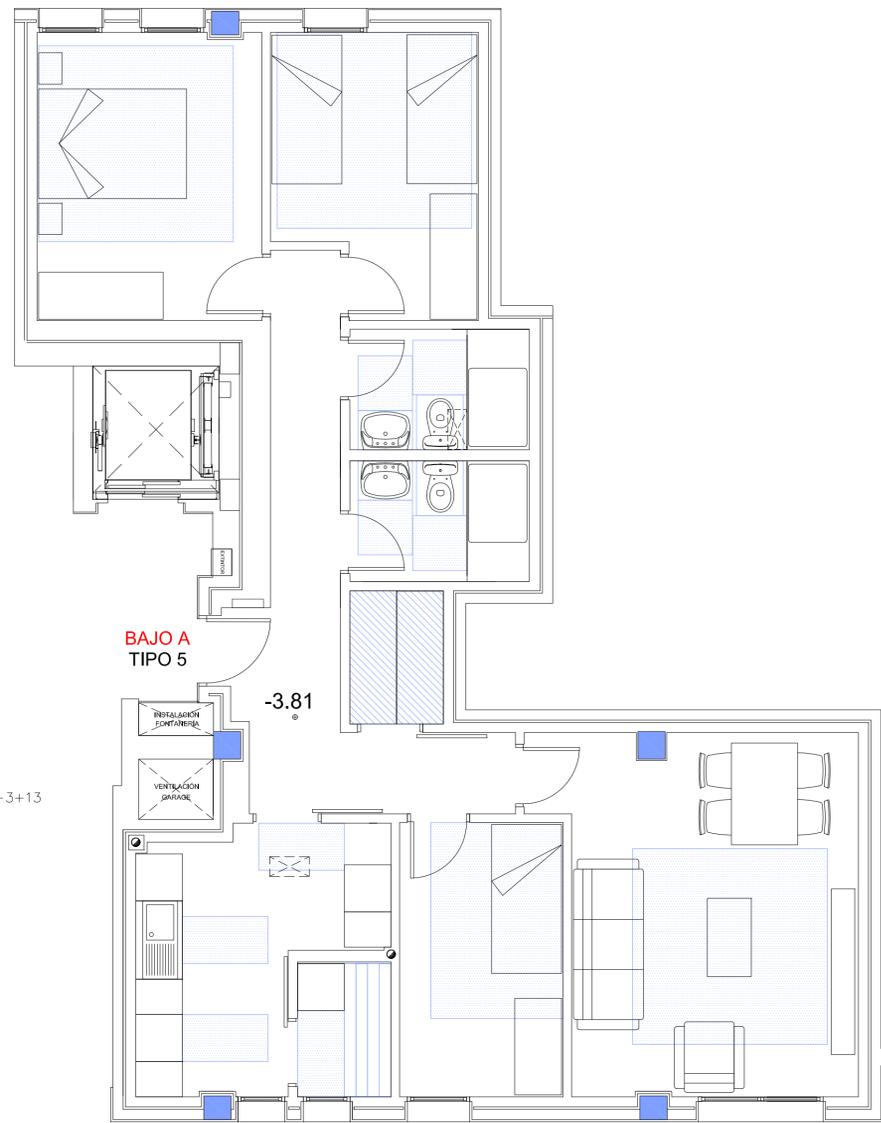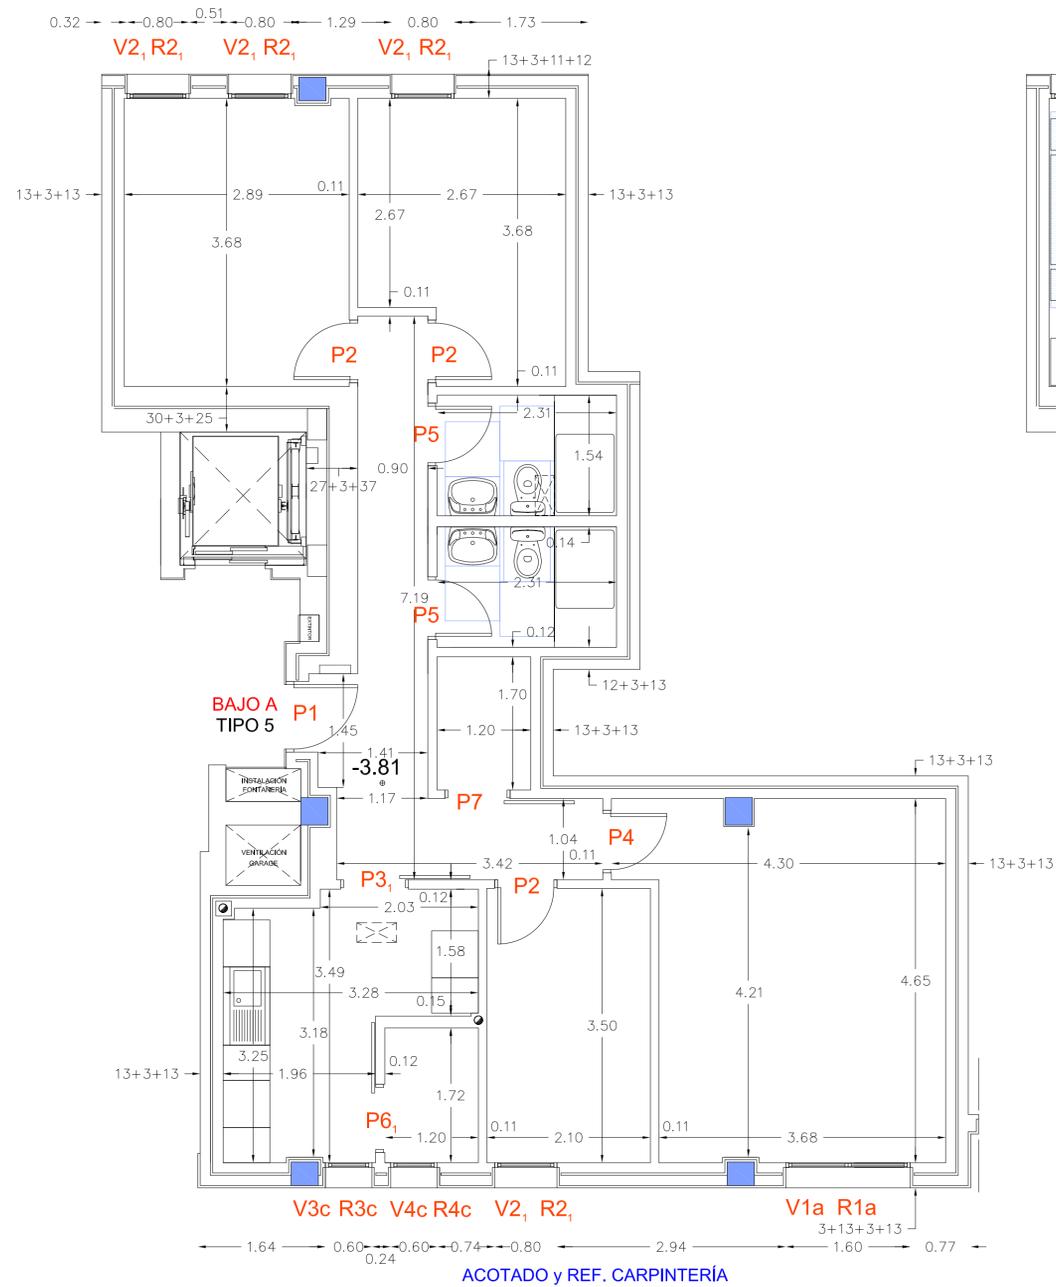

TIPOS DE VIVIENDAS		
TIPO 5	SUP. UTIL. (m²)	SUP. CONSTR. (m²)
SALÓN	17,15	20,75
COCINA	8,60	10,54
SOLANA	2,05	2,77
BAÑO 1	3,40	4,28
BAÑO 2	3,40	4,18
ALMACÉN	2,04	2,54
DORMITORIO 1	10,10	13,20
DORMITORIO 2	8,75	10,58
DORMITORIO 3	7,20	8,56
PASILLO	5,26	7,45
TOTAL	67,95	84,85

TIPOS DE VIVIENDAS			
TIPOS	Nº VIVIENDAS	SUP. UTIL. (m²)	SUP. CONSTR. (m²)
TIPO 1	5	339,50	447,35
TIPO 2	29	1.970,55	2.521,84
TIPO 3	3	179,43	213,39
TIPO 4	26	1.765,40	2.165,28
TIPO 5	1	67,95	84,85
TIPO 6	4	271,48	341,24
TIPO 7	4	271,20	341,24
TIPO 8	4	271,76	365,04
TOTAL	76	5.137,27	6.480,23

EDIFICIO de 76 viviendas VP del ARRU de TAMARACEITE

PROYECTO DE EJECUCIÓN

SITUACION Parcela PB-A sector UZO-04 "Plan Parcelal de Tamaraceite Sur"

LAS PALMAS DE GRAN CANARIA

BARRIO TAMARACEITE

PLANO TIPO 5

PLANTA BAJA

ARQUITECTA BEGOÑA MELIÁN MACHÍN

ÁREA DE GOBIERNO DE URBANISMO, EDIFICACIÓN y SOSTENIBILIDAD AMBIENTAL

SERVICIO DE URBANISMO


UNIDAD TÉCNICA DE PROYECTOS Y OBRAS

EXCMO. AYUNTAMIENTO DE LAS PALMAS DE GRAN CANARIA.




ESCALA 1/50
FECHA
MARZO 2020


3.5

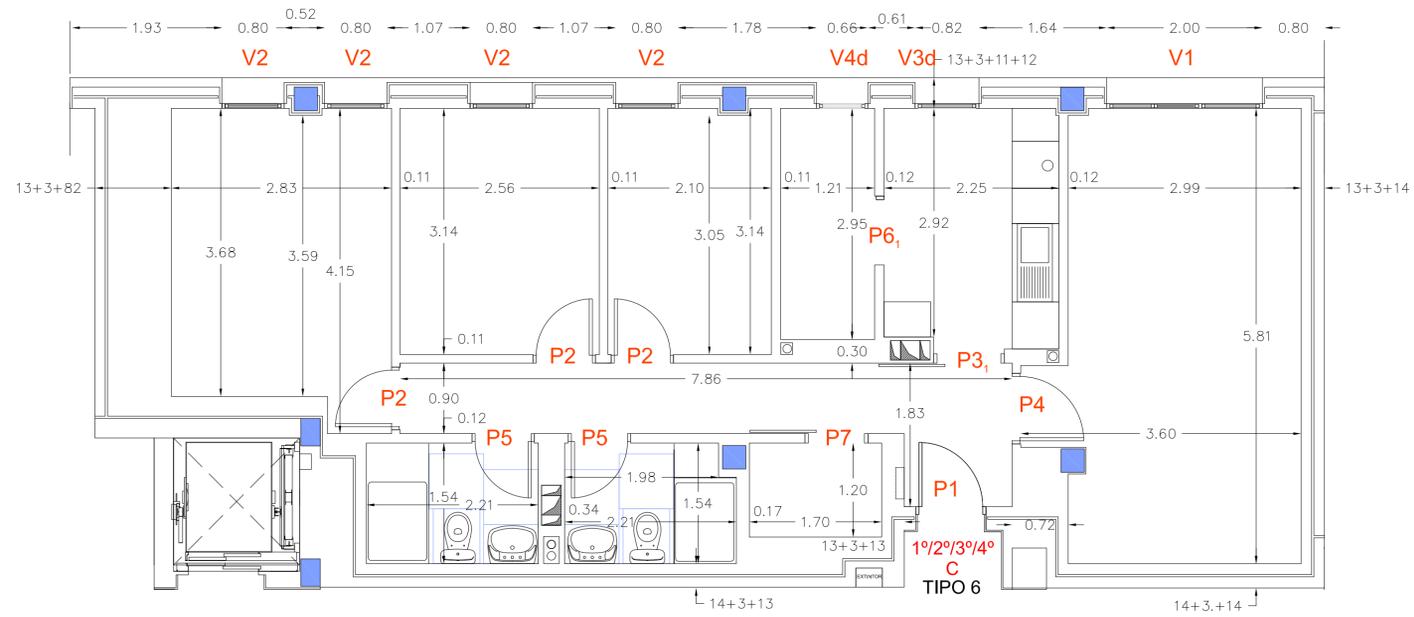

ACOTADO y REF. CARPINTERÍA

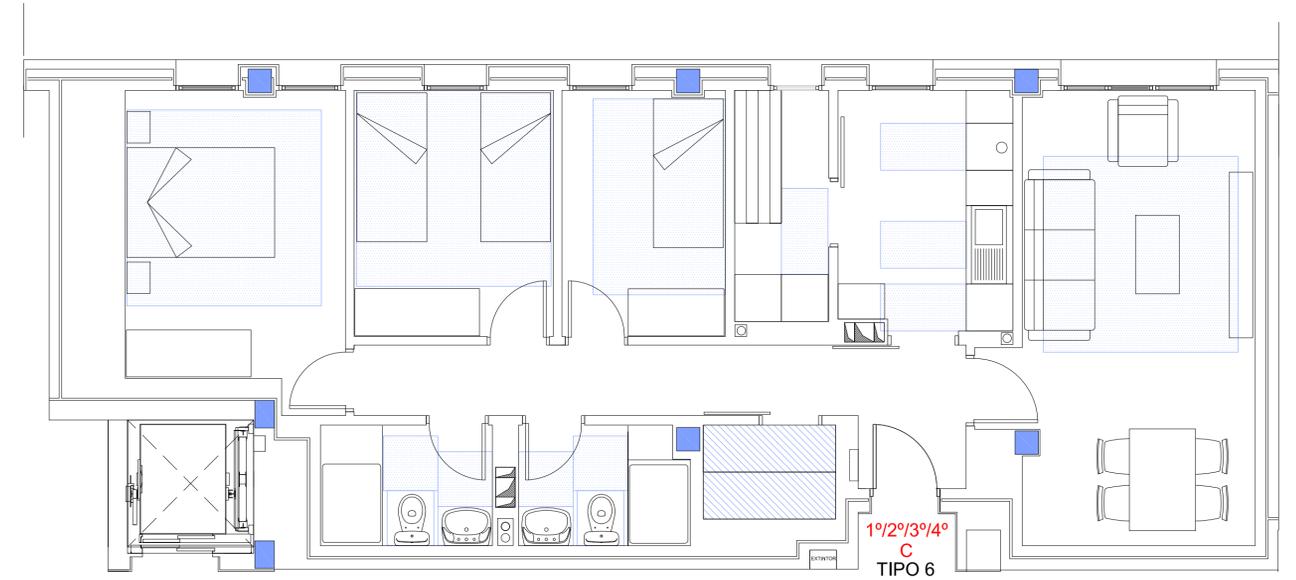

CUMPLIMIENTO de HABITABILIDAD

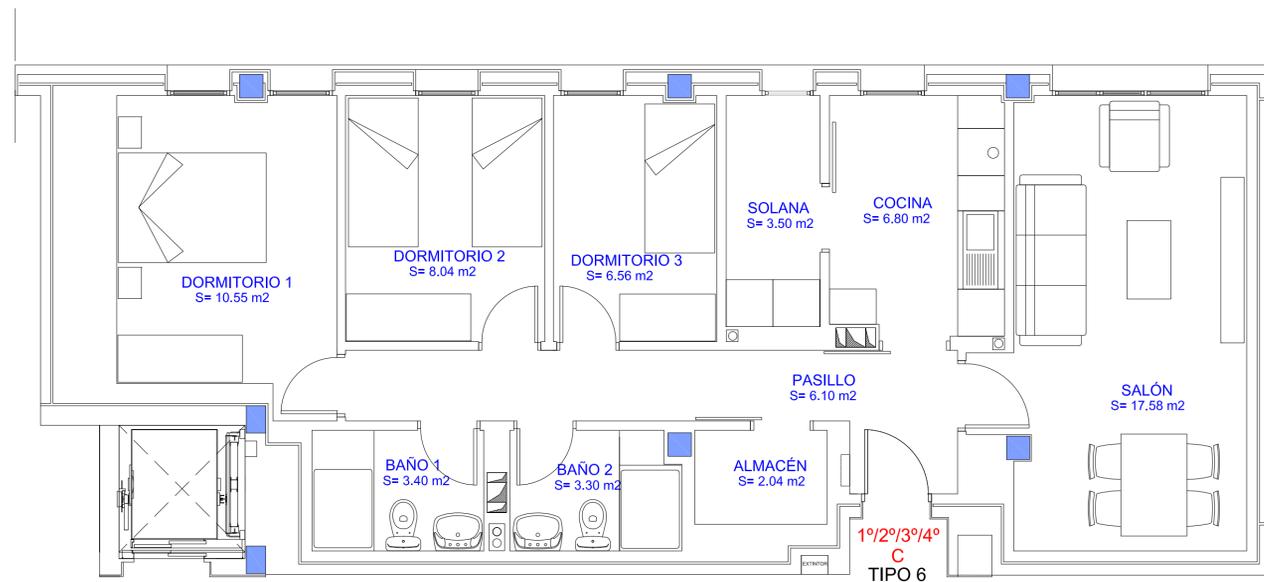

SUPERFICIE y MOBILIARIO

TIPOS DE VIVIENDAS		
TIPO 6	SUP. UTIL. (m ²)	SUP. CONSTR. (m ²)
SALÓN	17,58	21,43
COCINA	6,80	8,37
SOLANA	3,50	4,62
BAÑO 1	3,40	4,90
BAÑO 2	3,30	4,30
ALMACÉN	2,04	3,04
DORMITORIO 1	10,55	12,90
DORMITORIO 2	8,04	9,58
DORMITORIO 3	6,56	7,93
PASILLO	6,10	8,24
TOTAL	67,87	85,31

TIPOS DE VIVIENDAS			
TIPOS	Nº VIVIENDAS	SUP. UTIL. (m ²)	SUP. CONSTR. (m ²)
TIPO 1	5	339,50	447,35
TIPO 2	29	1.970,55	2.521,84
TIPO 3	3	179,43	213,39
TIPO 4	26	1.765,40	2.165,28
TIPO 5	1	67,95	84,85
TIPO 6	4	271,48	341,24
TIPO 7	4	271,20	341,24
TIPO 8	4	271,76	365,04
TOTAL	76	5.137,27	6.480,23

EDIFICIO de 76 viviendas VP del ARRU de TAMARACEITE


PROYECTO DE EJECUCIÓN




SITUACION Parcela P6-A sector UZO-04 "Plan Parcial de Tamaraceite Sur"
 LAS PALMAS DE GRAN CANARIA
 BARRIO TAMARACEITE
 PLANO TIPO 6
 PLANTAS 1º, 2º, 3º y 4º
 ARQUITECTA BEGOÑA MELIÁN MACHÍN

ESCALA 1/50
 FECHA MARZO 2020
3.6


ÁREA DE GOBIERNO DE URBANISMO, EDIFICACIÓN y SOSTENIBILIDAD AMBIENTAL
 SERVICIO DE URBANISMO
 UNIDAD TÉCNICA DE PROYECTOS Y OBRAS
 EXCMO. AYUNTAMIENTO DE LAS PALMAS DE GRAN CANARIA.

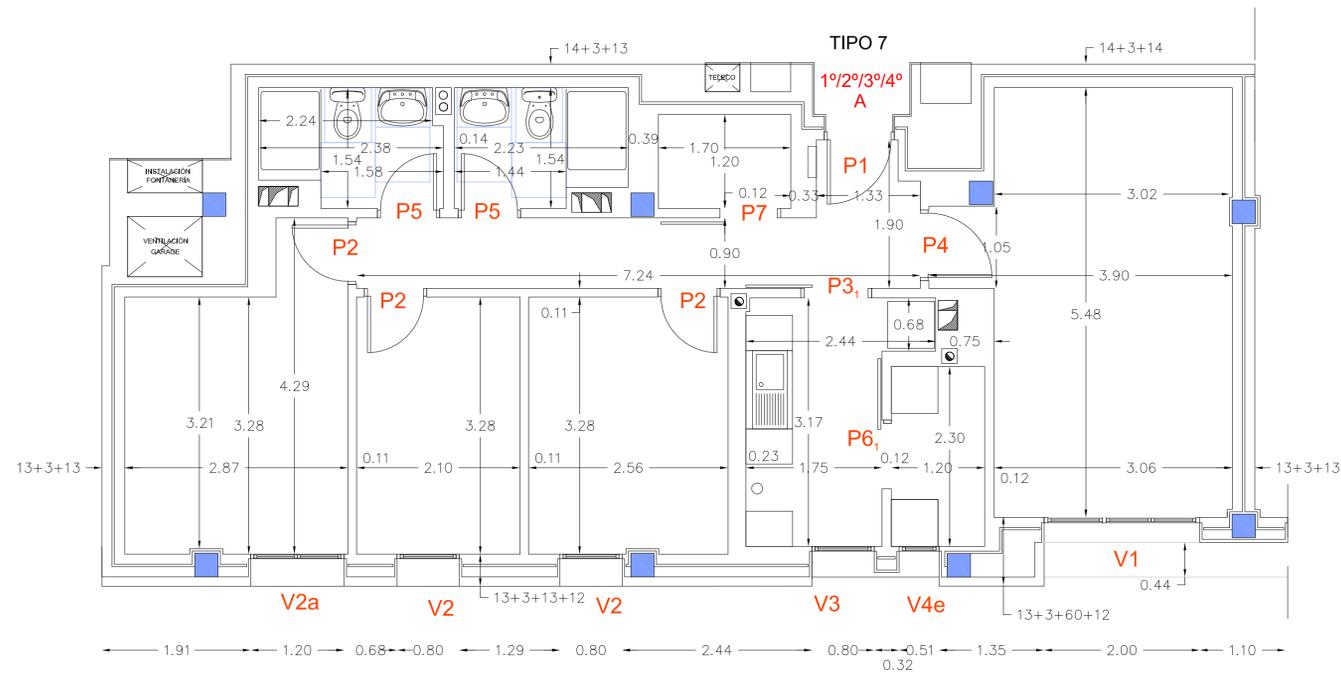

ACOTADO y REF. CARPINTERÍA

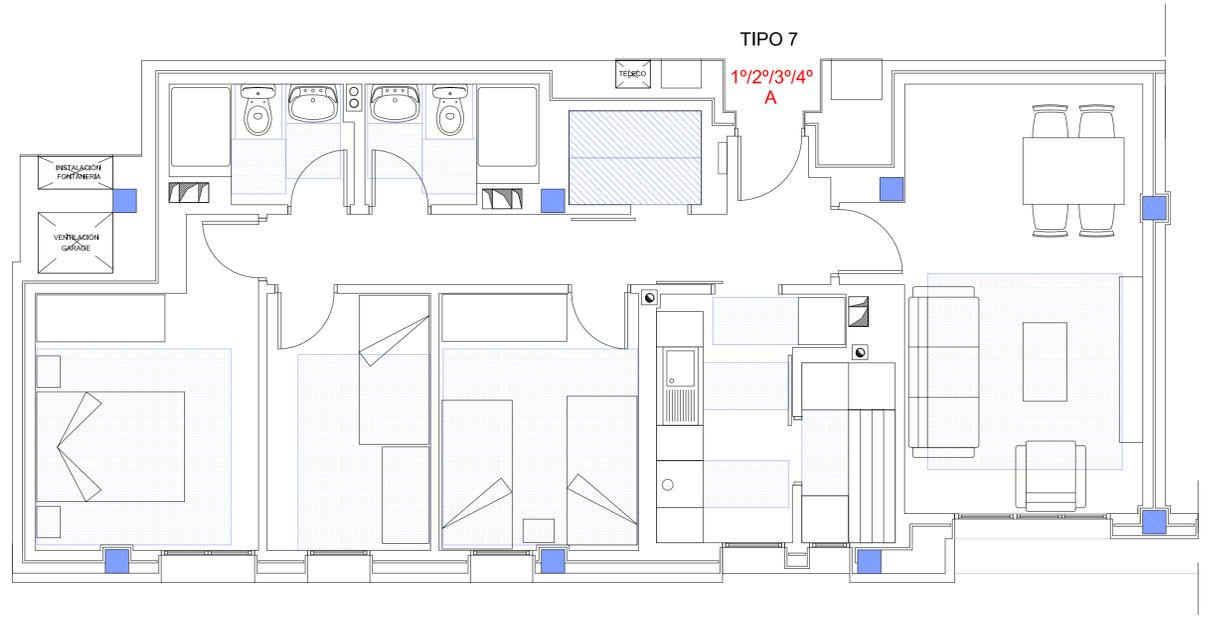

CUMPLIMIENTO de HABITABILIDAD

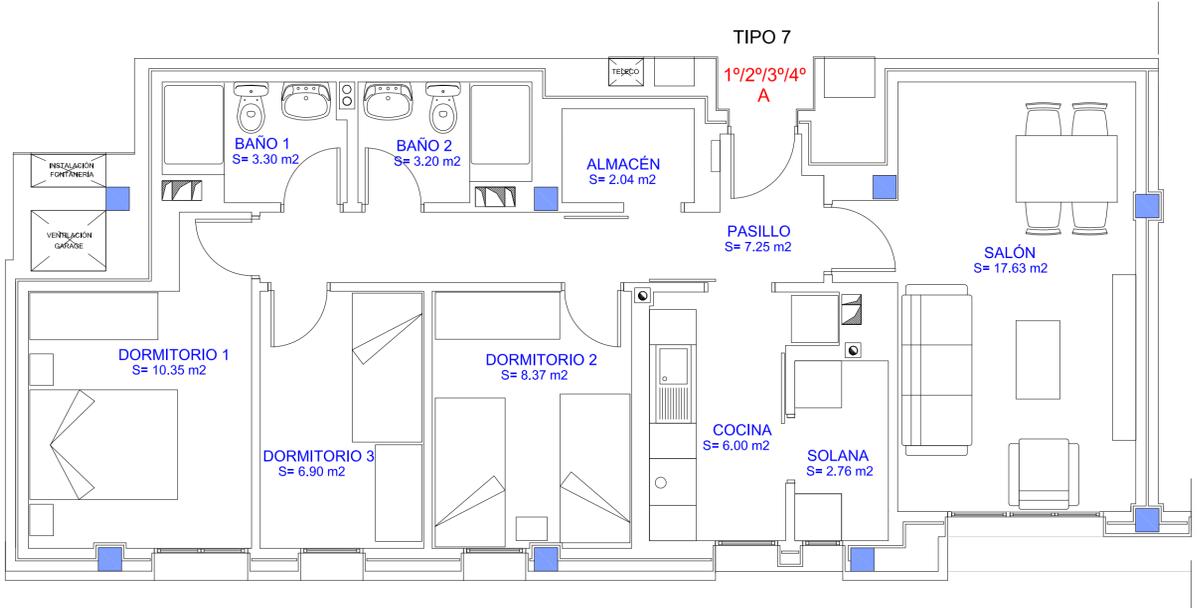

SUPERFICIE y MOBILIARIO

TIPOS DE VIVIENDAS		
TIPO 7	SUP. UTIL (m²)	SUP. CONSTR. (m²)
SALÓN	17,63	21,05
COCINA	6,00	7,94
SOLANA	2,76	3,75
BAÑO 1	3,30	4,60
BAÑO 2	3,20	4,35
ALMACÉN	2,04	2,90
DORMITORIO 1	10,35	13,09
DORMITORIO 2	8,37	10,23
DORMITORIO 3	6,90	8,27
PASILLO	7,25	9,14
TOTAL	67,80	85,32

TIPOS DE VIVIENDAS			
TIPOS	Nº VIVIENDAS	SUP. UTIL (m²)	SUP. CONSTR. (m²)
TIPO 1	5	339,50	447,35
TIPO 2	29	1.970,55	2.521,84
TIPO 3	3	179,43	213,39
TIPO 4	26	1.765,40	2.165,28
TIPO 5	1	67,95	84,85
TIPO 6	4	271,48	341,24
TIPO 7	4	271,20	341,24
TIPO 8	4	271,76	365,04
TOTAL	76	5.137,27	6.480,23

EDIFICIO de 76 viviendas VP del ARRU de TAMARACEITE

PROYECTO DE EJECUCIÓN

SITUACION Parcela P6-A sector UZO-04 "Plan Parcelal de Tamaraceite Sur"
LAS PALMAS DE GRAN CANARIA

BARRIO TAMARACEITE


PLANO TIPO 7
PLANTAS 1º, 2º, 3º y 4º

ARQUITECTA BEGOÑA MELIÁN MACHÍN


ÁREA DE GOBIERNO DE URBANISMO, EDIFICACIÓN y SOSTENIBILIDAD AMBIENTAL
SERVICIO DE URBANISMO
UNIDAD TÉCNICA DE PROYECTOS Y OBRAS
EXCMO. AYUNTAMIENTO DE LAS PALMAS DE GRAN CANARIA.




ESCALA 1/50
FECHA MARZO 2020
3.7

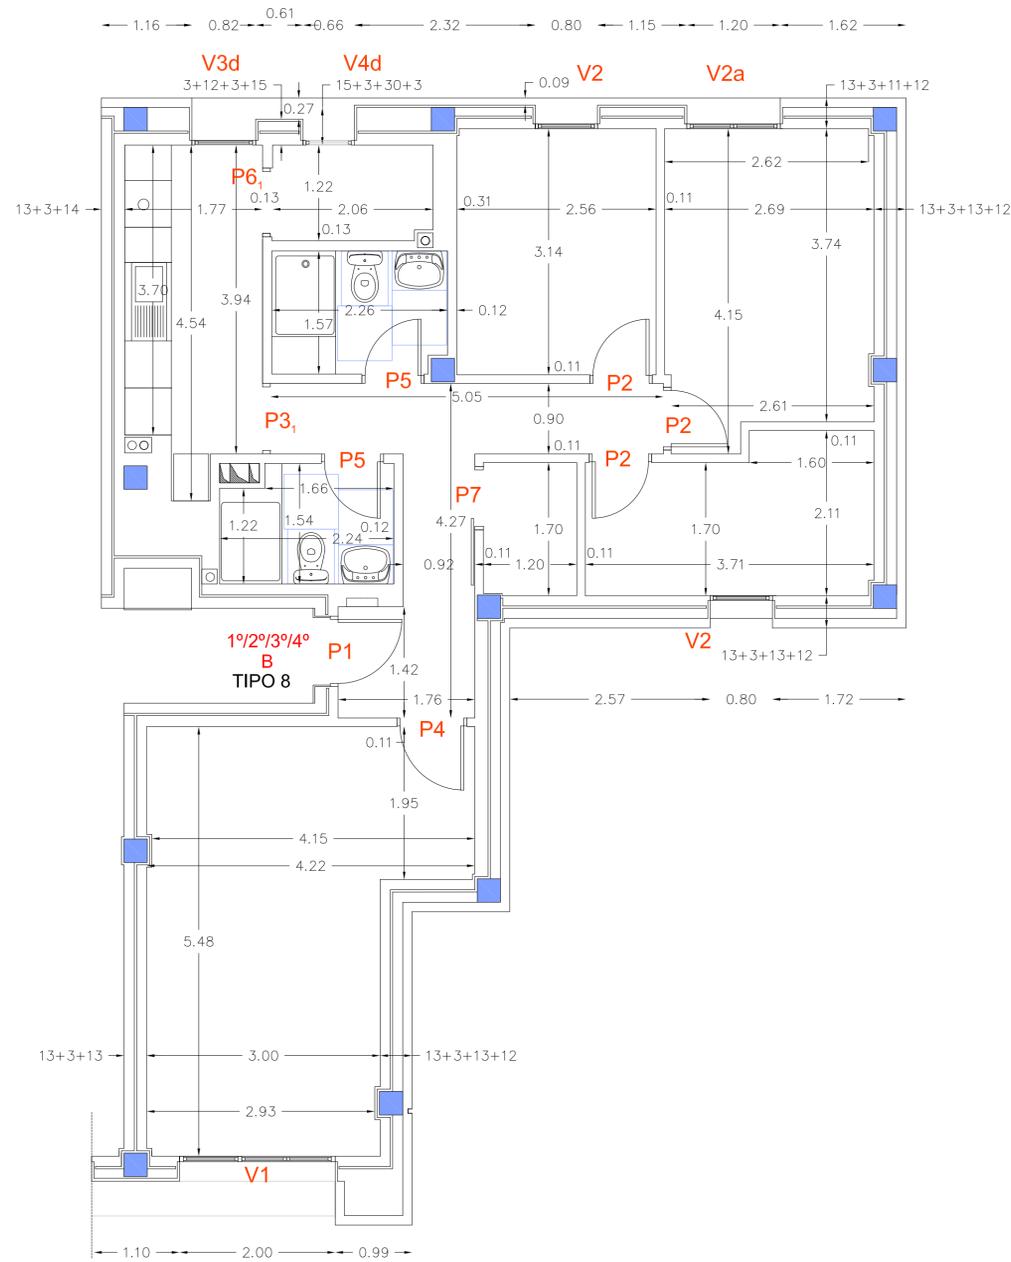

ACOTADO y REF. CARPINTERÍA

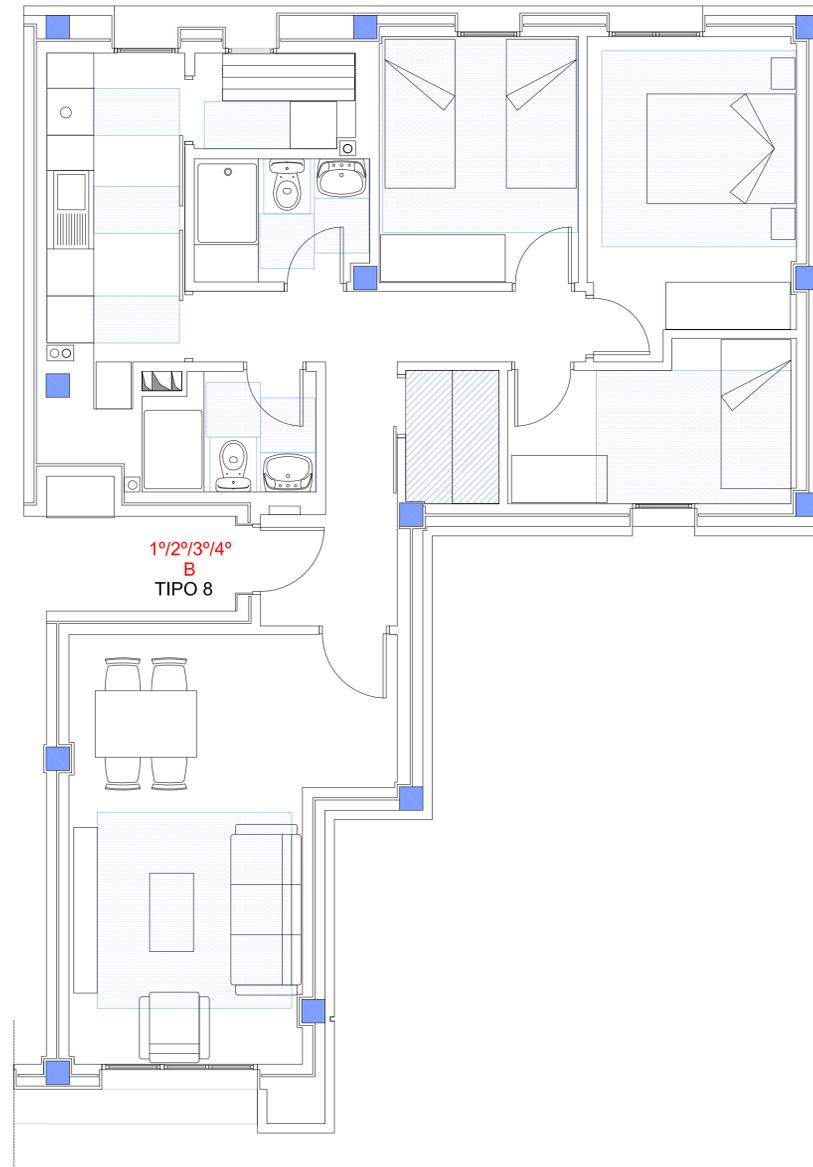

CUMPLIMIENTO de HABITABILIDAD

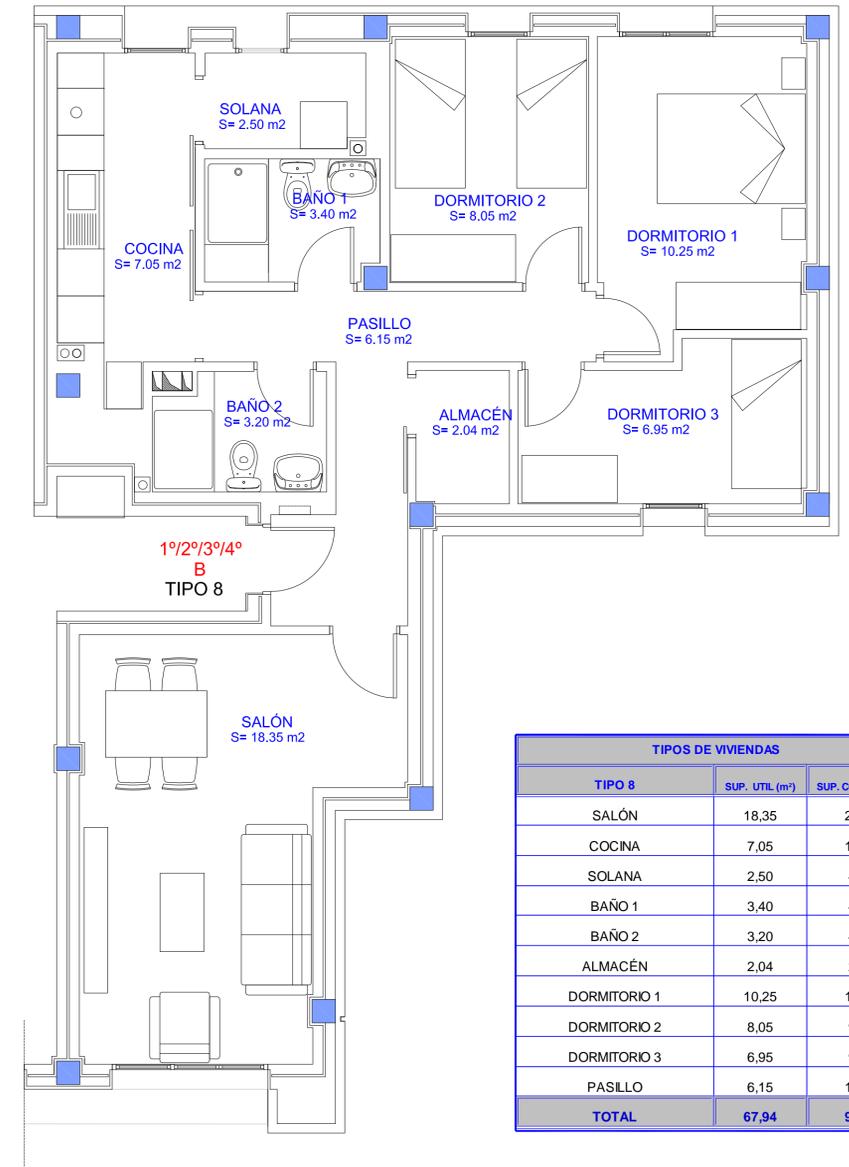

SUPERFICIE y MOBILIARIO

TIPOS DE VIVIENDAS		
TIPO 8	SUP. UTIL. (m²)	SUP. CONSTR. (m²)
SALÓN	18,35	21,80
COCINA	7,05	10,29
SOLANA	2,50	4,30
BAÑO 1	3,40	4,00
BAÑO 2	3,20	4,22
ALMACÉN	2,04	2,84
DORMITORIO 1	10,25	13,57
DORMITORIO 2	8,05	9,78
DORMITORIO 3	6,95	9,79
PASILLO	6,15	10,67
TOTAL	67,94	91,26

TIPOS DE VIVIENDAS			
TIPOS	Nº VIVIENDAS	SUP. UTIL. (m²)	SUP. CONSTR. (m²)
TIPO 1	5	339,50	447,35
TIPO 2	29	1.970,55	2.521,84
TIPO 3	3	179,43	213,39
TIPO 4	26	1.765,40	2.165,28
TIPO 5	1	67,95	84,85
TIPO 6	4	271,48	341,24
TIPO 7	4	271,20	341,24
TIPO 8	4	271,76	365,04
TOTAL	76	5.137,27	6.480,23

EDIFICIO de 76 viviendas VP del ARRU de TAMARACEITE

PROYECTO DE EJECUCIÓN

SITUACION Parcela PB-A sector UZO-04 "Plan Parcial de Tamaraceite Sur"
 LAS PALMAS DE GRAN CANARIA

BARRIO TAMARACEITE


PLANO TIPO 8
 PLANTAS 1º, 2º, 3º y 4º

ARQUITECTA BEGOÑA MELIÁN MACHÍN


ESCALA 1/50
 FECHA MARZO 2020

3.8


ÁREA DE GOBIERNO DE URBANISMO, EDIFICACIÓN y SOSTENIBILIDAD AMBIENTAL
 SERVICIO DE URBANISMO
 UNIDAD TÉCNICA DE PROYECTOS Y OBRAS
 EXCMO. AYUNTAMIENTO DE LAS PALMAS DE GRAN CANARIA.

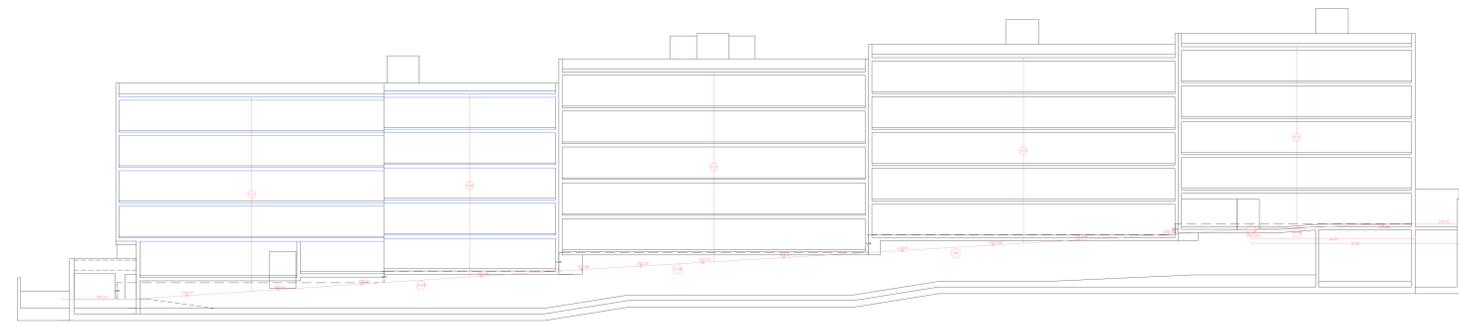


NIVELES FORJADOS - ORDENANZA - PERFIL FACHADA A CALLE

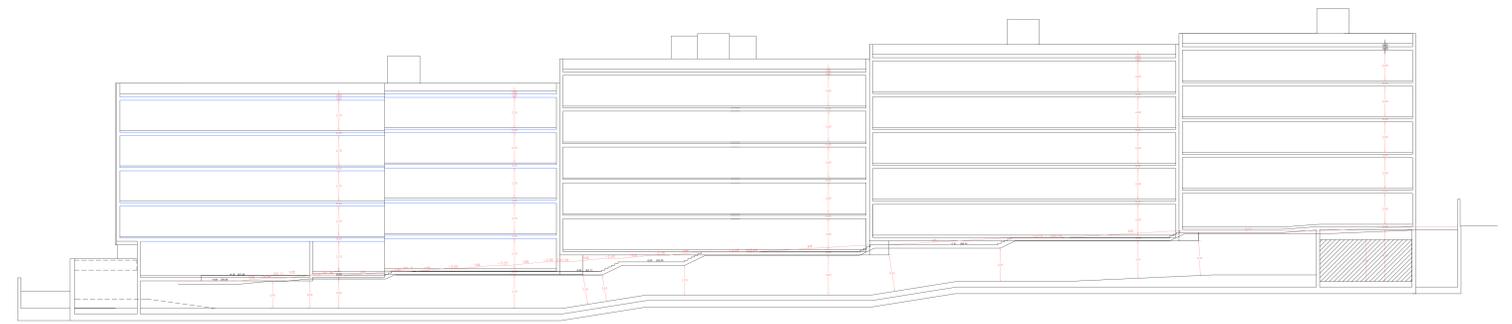


NIVELES FORJADOS - PERFIL ESPACIO ACCESO PORTALES

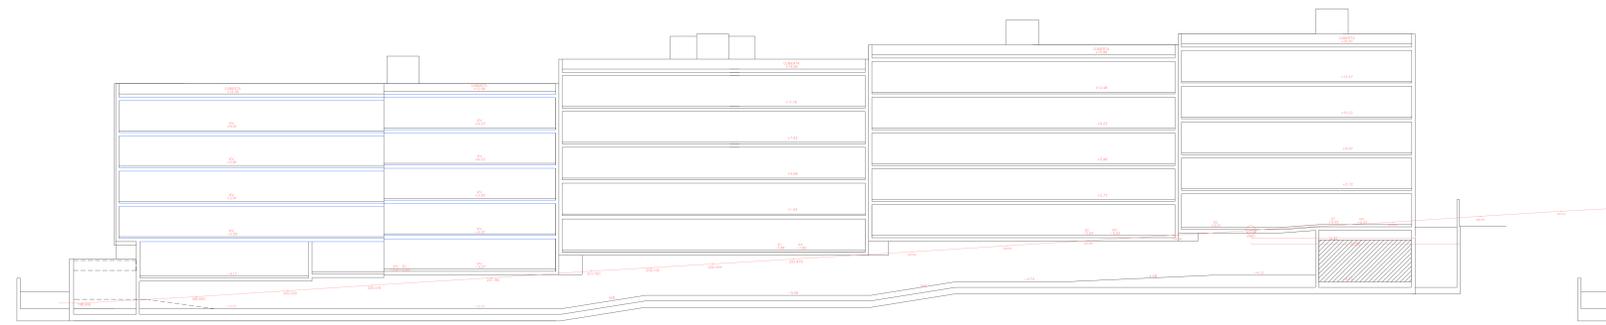

NIVELES FORJADOS - PERFIL CALLE ACCESO

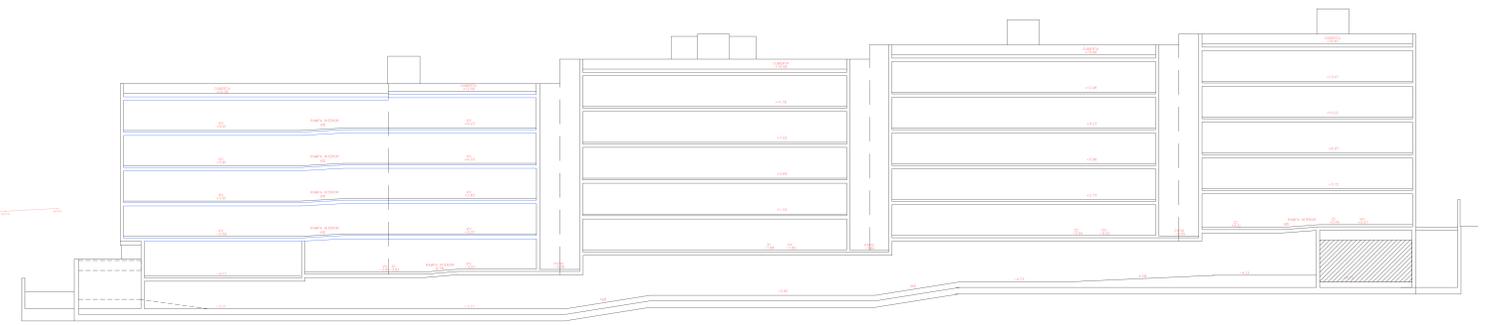


NIVELES FORJADOS - PATIOS - RAMPAS INTERIORES

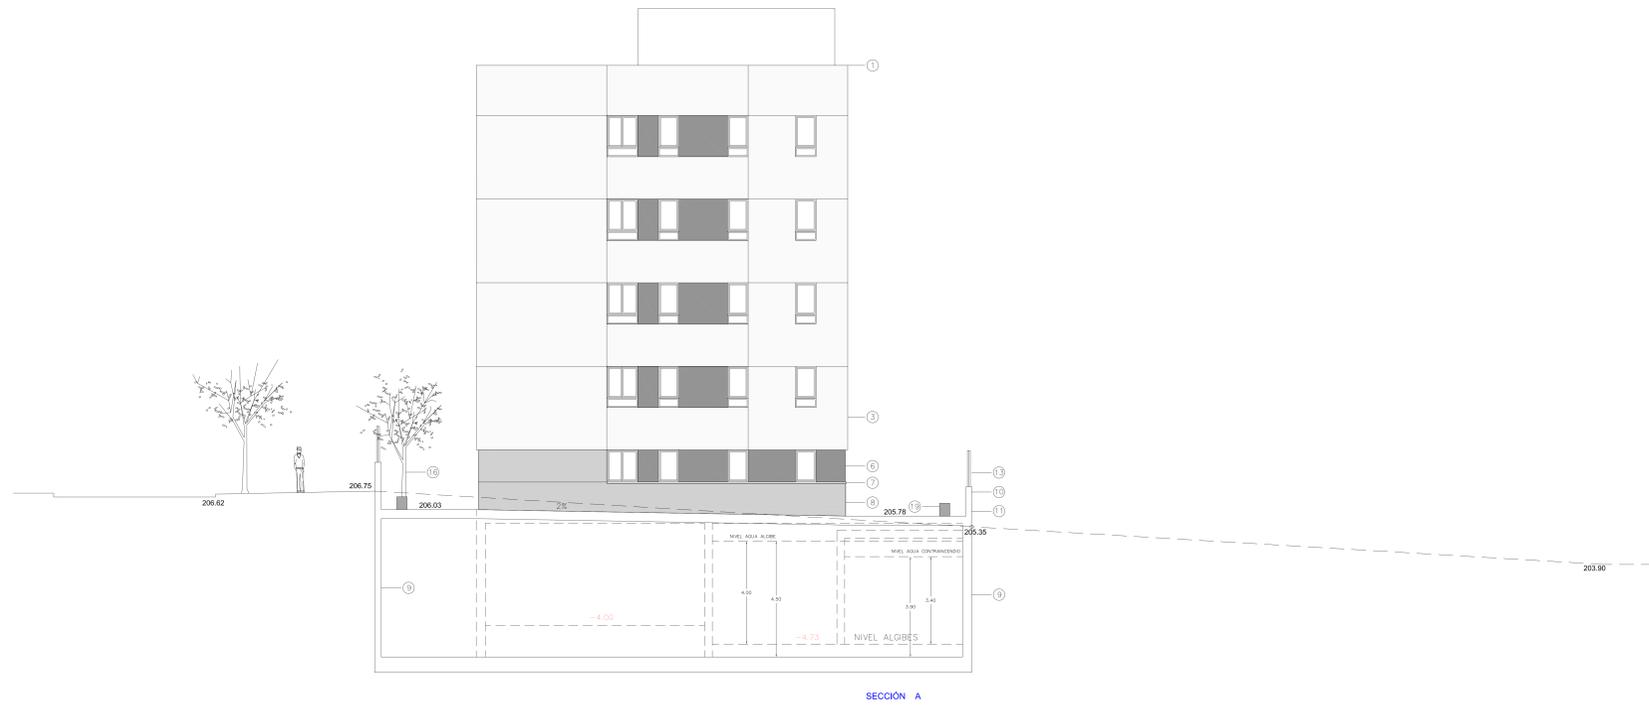

SECCIÓN A




SECCIÓN B

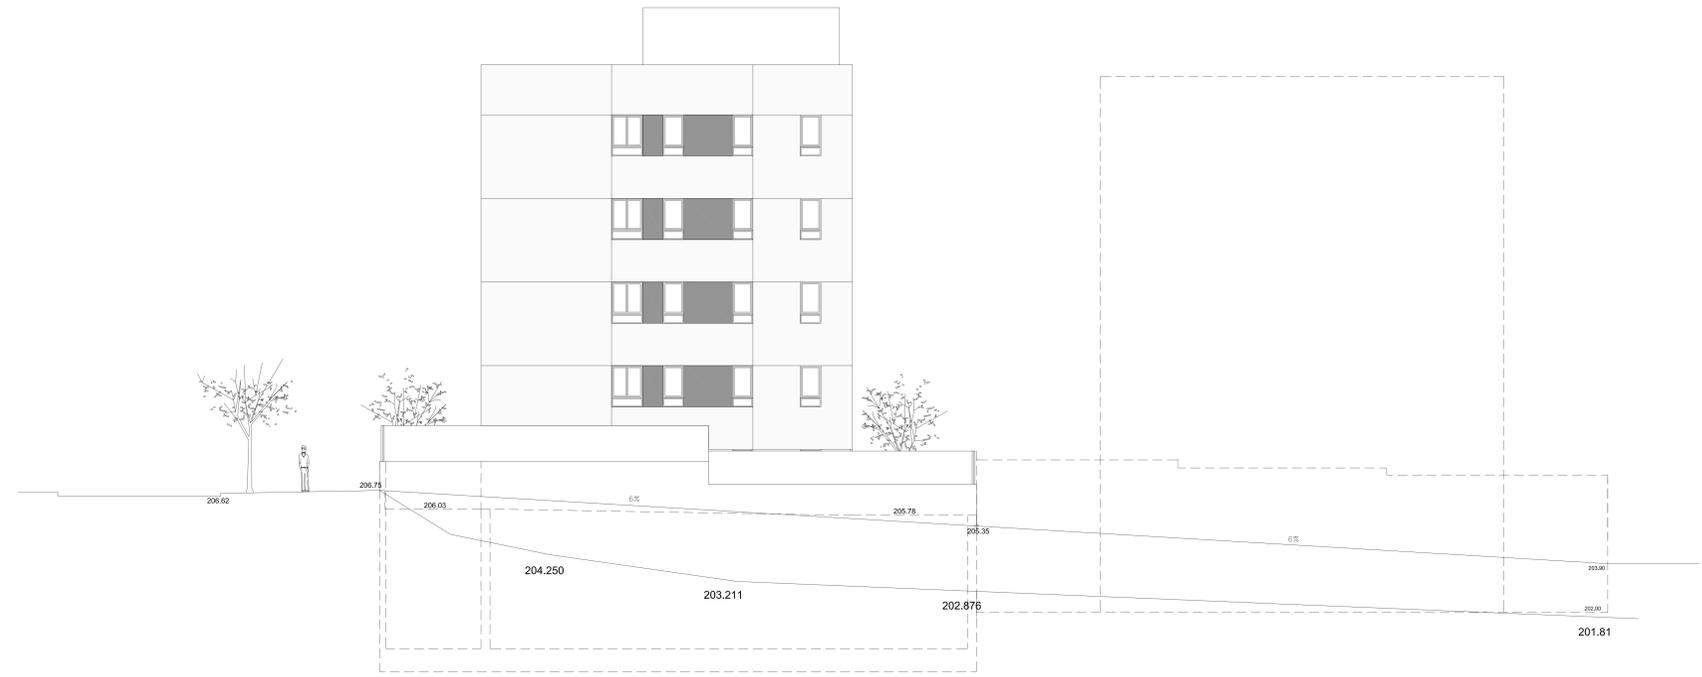


SECCIÓN A1

LEYENDA

1. ALBARILLA
2. PANELADO PANEL FENÓCIDO TRESPA METEON EXTERIOR WOOD DECORS NW25/MATT. (COLOR A ELEGIR) CON RANURADOS Y LLAGUEADOS A BASE PERFLERIA DE ALUMINIO
3. PANELADO PANEL FENÓCIDO TIPO TRESPA METEON EXTERIOR UNI COLOURS A05 0.0 /SATIN. (Blanco) CON RANURADOS Y LLAGUEADOS A BASE PERFLERIA DE ALUMINIO
4. CARPINTERIA ALUMINIO ANODIZADO COLOR GRIS OSCURO
5. VOLADO HSON ARMADO (20cms.) ACABADO MONOCAPA ESTUO CAL. FINO WEBER.
6. PANELADO A BASE PANEL COMPOSITE COLOR CARPINTERIA ALUMINIO CON RANURADO (FRENTE Y GANOS LATERALES HUECO)
7. VIERTEAGUAS.
8. APLACADO A BASE DE PORCELÁNICO COMPACTO TÉCNICO 30X60 cms.
9. MURO DE HORMIGÓN ARMADO
10. MURO DE FABRICA DE BLOQUES DE 20 cms.
11. RELLENO DE TIERRA COMPACTADA
12. ENFOSCADO MORTERO FRATASADO Y PINTADO
13. IMPOSTA HORMIGÓN POLIMERO
14. ESCALERILLA DE TUBO HUECO DE ACERO GALVANIZADO PINTADO
15. VALLA DE PERFILES Y CHAPA DE ACERO GALVANIZADO PINTADO
16. BARRANDILLA DE PLETINAS DE ACERO GALVANIZADO EN CALIENTE CON PASAMANOS DE TUBO HUECO ACERO CONFORMADO PINTADO
17. BARRANDILLA DE CRISTAL STADIP ARMADO 10x10 mm
18. FLAMBOYANO-CHEFLERA PARAGUAS DE 3,50 cms. CON TUTOR
19. BANCO PREFABRICADO
20. ENFOSCADO CON LLAGUEADOS A BASE DE PERFILES EN U (2x2 cms.) DE ALUMINIO.
21. FALSO TECHO DE PLANDINAS PLAJUR 15 mm. HIERROFUGO
22. CARPINTERIA DE UGLASS ARMADO DOBLE CÁMARA
23. PERFL DE ACERO 200X200 PARA SOPORTE DE UGLASS
24. PERFL DE ACERO INOXIDABLE 40X40 MM PARA FORMACIÓN DE LLAGUEADO
25. PILAR DE HORMIGÓN VISTO
26. LOSA ARMADA CUBIERTA HUECO ASCENSOR
27. ZUNCHO PERMETRAL 20 CM HUECO ASCENSOR
28. SALTO DE FORJADO
29. VACO SOBRE FORJADO DE RAMPA DE GARAGE
30. ARMARIOS ALTOS EN HUECO SOBRE FORJADO DE RAMPA
31. HESO PROYECTADO
32. PASAMANOS CIRCULAR DE 10 CM. DE DIAMETRO DE ACERO GALVANIZADO PINTADO
33. BICLARDO MODELO

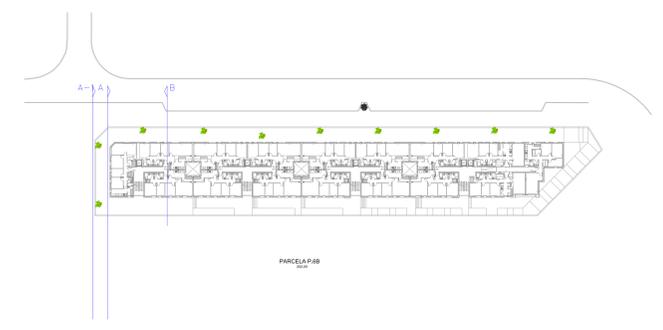


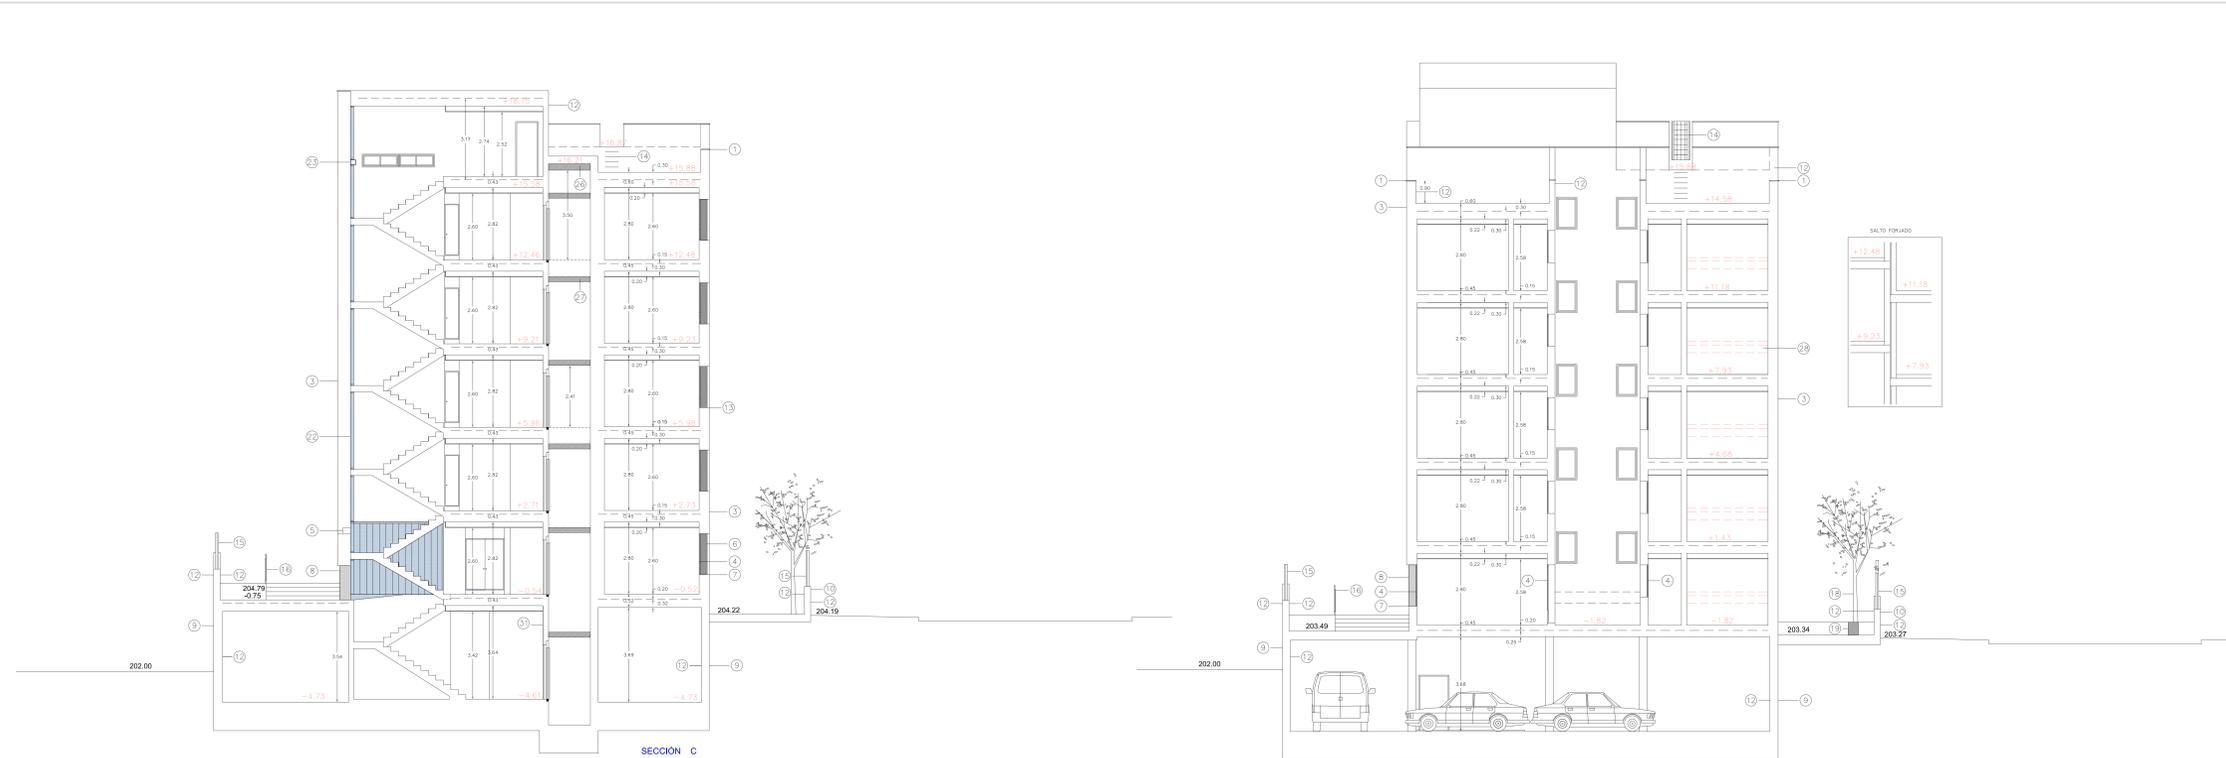

SECCIÓN C


SECCIÓN D

- LEYENDA**
1. ALBARDILLA
 2. PANELO PANEL FENOLICO TRESPA METEON EXTERIOR WOOD DECORS HW25/MATT. (COLOR A ELEGIR)
CON RANURADOS Y LLAQUEADOS A BASE PERIFERIA DE ALUMINIO
 3. PANELO PANEL FENOLICO TPO TRESPA METEON EXTERIOR UNI COLOURS ADS 0.0 /SATIN. (Blanco)
CON RANURADOS Y LLAQUEADOS A BASE PERIFERIA DE ALUMINIO
 4. CARPINTERIA ALUMINIO ANODIZADO COLOR GRIS OSCURO
 5. VIGADO HIGON ARMADO (20x20) ACABADO MONOGRA ESTUCO CAL. FINO HEBER.
 6. PANELO A BASE PANEL COMPOSITE COLOR CARPINTERIA ALUMINIO CON RANURADO
(FRENTE Y CANTOS LATERALES HUECO)
 7. VERTICAGUAS.
 8. ARJAZADO A BASE DE PORCELANICO COMPACTO TECNICO 30x60 cms.
 9. MURO DE FABRICA DE BLOQUES DE 20 cm.
 10. MURO DE FABRICA DE BLOQUES DE 20 cm.
 11. RELLENO DE TIERRA COMPACTADA
 12. EMPESADO MORTERO TRATASADO Y PINTADO
 13. IMPOSTA HORMIGON POLIMERO
 14. ESCALERILLA DE TUBO HUECO DE ACERO GALVANIZADO PINTADO
 15. VALLA DE PERFILES Y CHAPA DE ACERO GALVANIZADO PINTADO
 16. BARANDILLA DE PLETINAS DE ACERO GALVANIZADO EN CALIENTE CON PASAMANOS
DE TUBO HUECO ACERO CONFIRMADO PINTADO
 17. BARANDILLA DE CRISTAL STADIP ARMADO 10x10 mm
 18. FLAMBOYANO-CHEFLERA PARAGUAS DE 3,50 mts. CON TUTOR
 19. BANCÓ PREFABRICADO
 20. EMPESADO CON LLAQUEADOS A BASE DE PERFILES EN U (2x2 cms.) DE ALUMINIO.
 21. FALSO TECHO DE PLANCHAS PLADUR 15 mm. HIDROFUGO
 22. CARPINTERIA DE UGLASS ARMADO DOBLE CAMARA
 23. PERFIL DE ACERO 200x200 PARA SOPORTE DE UGLASS
 24. PERFIL DE ACERO INODIMBLE 40x40 MM PARA FORMACION DE LLAQUEADO
 25. PILAR DE HORMIGON VISTO
 26. LOSA ARMADA CUBIERTA HUECO ASCENSOR
 27. ZUNCHÓ PERIMETRAL 20 CM HUECO ASCENSOR
 28. SALTO DE FORJADO
 29. VIGADO SOBRE FORJADO DE RAMPA DE GARAGE
 30. ARBARDOS ALTOS EN HUECO SOBRE FORJADO DE RAMPA
 31. YESO PROYECTADO
 32. PASAMANOS CIRCULAR DE 10 CM. DE DIAMETRO DE ACERO GALVANIZADO PINTADO
 33. BOLLARDO MODELO

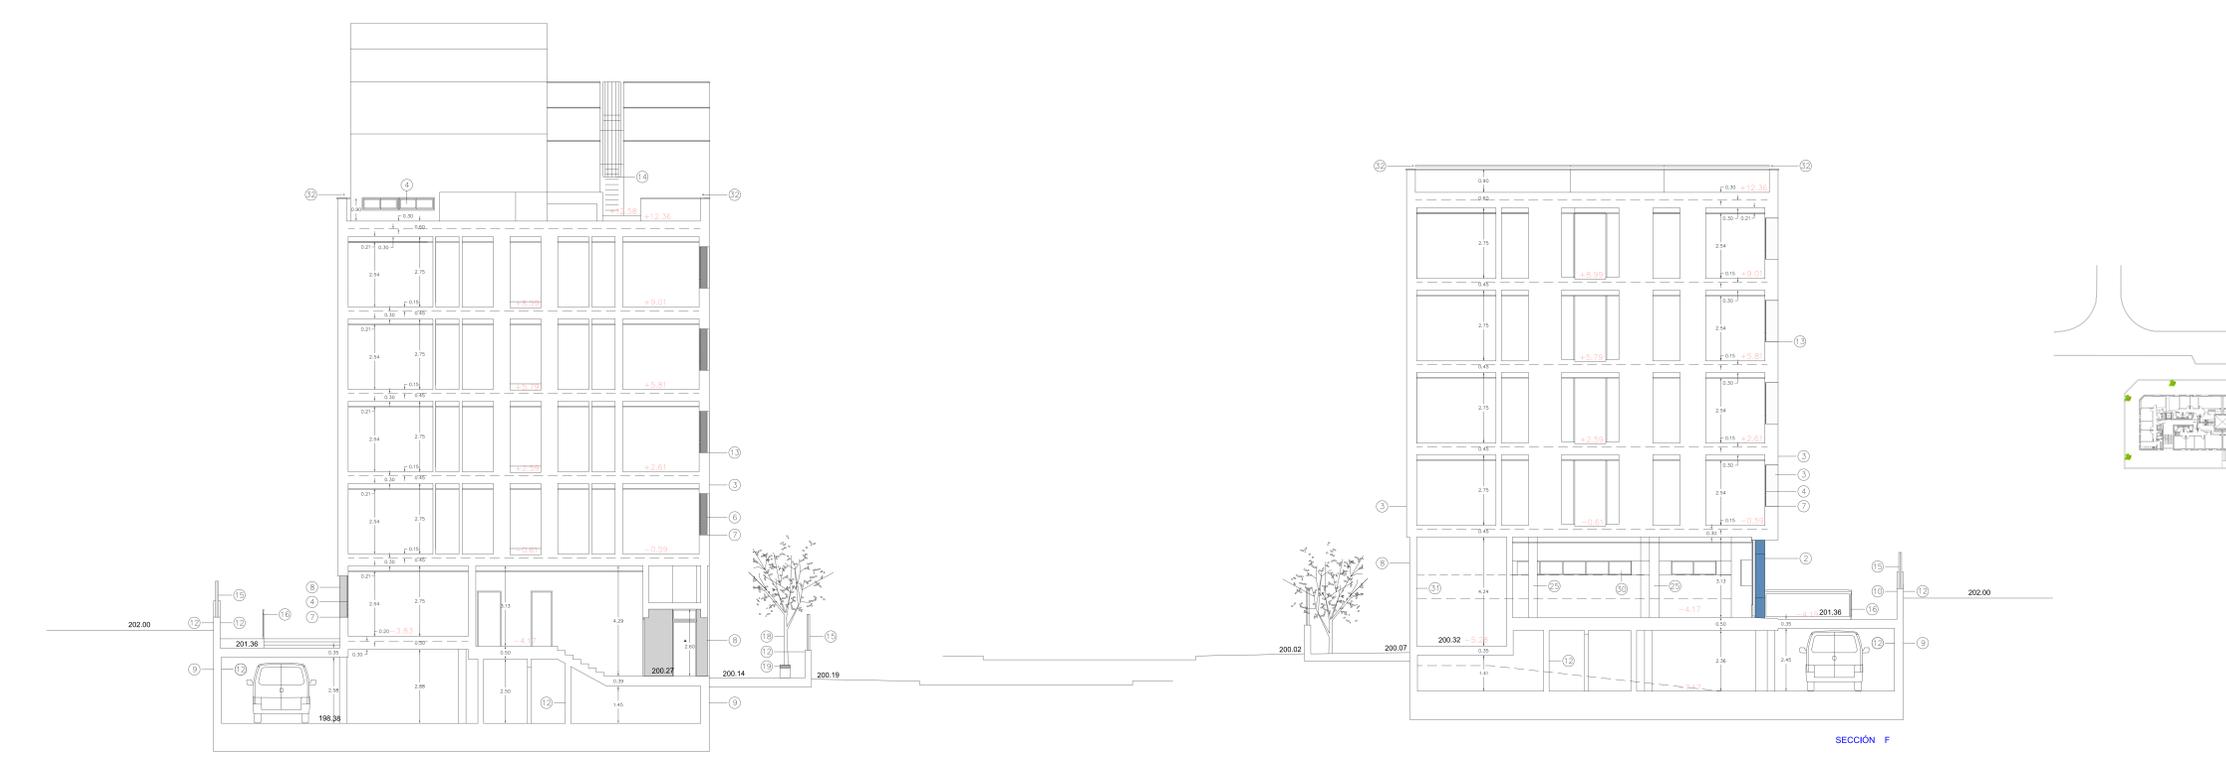

SECCIÓN E

SECCIÓN F

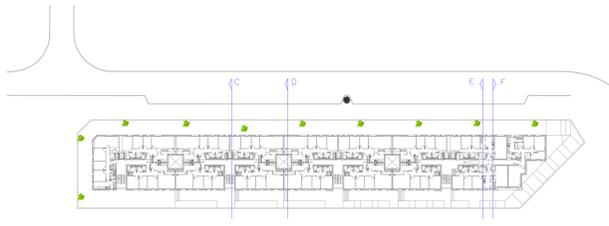

PARCELA P-00

EDIFICIO de 76 viviendas VP del ARRÚ de TAMARACEITE

PROYECTO DE EJECUCIÓN

autor: Paredes PRL arquitectos (S.L.) - Paredes y Torresblanca, S.L.
LUGAR: LAS PALMAS DE GRAN CANARIA

obra: TAMARACEITE

autor: SECORIBER

obra: SECCION D, E, F

autor: REGINA MELÉN BACCHIN

obra: AREA DE COSECHA DE USUARIOS, EDUCACION Y SOSTENIBILIDAD AMBIENTAL
INICIATIVA DE ORDENAMIENTO

obra: IMPARTIR TÉCNICAS DE PROYECTO Y CONSUMO

obra: EXCMO. AYUNTAMIENTO DE LAS PALMAS DE GRAN CANARIA

escala: 1:100

fecha: 2023

4.2




SECCIÓN G




SECCIÓN H

- LEYENDA**
1. ALBARDILLA
 2. PANEADO PANEL FENOLICO TRESPA METEON EXTERIOR WOOD DECORS 1x4x5/MATT. (COLOR A ELEGIR) CON RANURADOS Y LLAGUEADOS A BASE PERFLERA DE ALUMINIO
 3. PANEADO PANEL FENOLICO TIPO TRESPA METEON EXTERIOR UNICOLORS ADS 0.0 /SATIN. (Blanco) CON RANURADOS Y LLAGUEADOS A BASE PERFLERA DE ALUMINIO
 4. CARPINTERIA ALUMINIO ANODIZADO COLOR GRIS OSCURO
 5. VOLADO HDON ARMADO (20cm) ACABADO MONOCAPA ESTUCO CAL. FINO WEBER.
 6. PANEADO A BASE PANEL COMPOSITE COLOR CARPINTERIA ALUMINIO CON RANURADO FRENTE Y CANTOS LATERALES HUECO
 7. VERTEGALIAS.
 8. APLACADO A BASE DE PORCELANICO COMPACTO TECNICO 30X60 cms.
 9. MURO DE HORMIGON ARMADO
 10. MURO DE FABRICA DE BLOQUES DE 20 cm.
 11. RELLENO DE TIERRA COMPACTADA
 12. ENFOSCADO MORTERO IRISADADO Y PINTADO
 13. MORTISA HORMIGON POLIMERO
 14. ESCALERILLA DE TUBO HUECO DE ACERO GALVANIZADO PINTADO
 15. VALLA DE PERFILES Y CHAPA DE ACERO GALVANIZADO PINTADO
 16. BARANDILLA DE PULINAS DE ACERO GALVANIZADO EN CALIENTE CON PASAMANOS DE TUBO HUECO ACERO CONFORMADO PINTADO
 17. BARANDILLA DE CRISTAL STADIP ARMADO 10x10 mm
 18. PLUMOSIANO-CHILLERA PARAGUAS DE 3,50 mts. CON TUTOR
 19. BANDO PREFABRICADO
 20. ENFOSCADO CON LLAGUEADOS A BASE DE PERFILES EN U (2x2 cms.) DE ALUMINIO.
 21. FALSO TECHO DE PLANCHAS PLADUR 15 mm. HIDROFUGO
 22. CARPINTERIA DE USUARIOS ARMADO DOBLE CAMARA
 23. PERFL DE ACERO 20x40x200 PARA SOPORTE DE UGLASS
 24. PERFL DE ACERO INOXIDABLE 40x40 MM PARA FORMACION DE LLAGUEADO
 25. PILAR DE HORMIGON VISTO
 26. LISA ARMADA CUBIERTA HUECO ASCENSOR
 27. JUNCHO PERMETRAL 20 CM HUECO ASCENSOR
 28. SALTO DE FORJADO
 29. VACO SOBRE FORJADO DE RAMPA DE GARAGE
 30. ARMADOS ALTOS EN HUECO SOBRE FORJADO DE RAMPA
 31. YESO PROYECTADO
 32. PASAMANOS CIRCULAR DE 10 CM. DE DIAMETRO DE ACERO GALVANIZADO PINTADO
 33. BOLLARDO MODELO

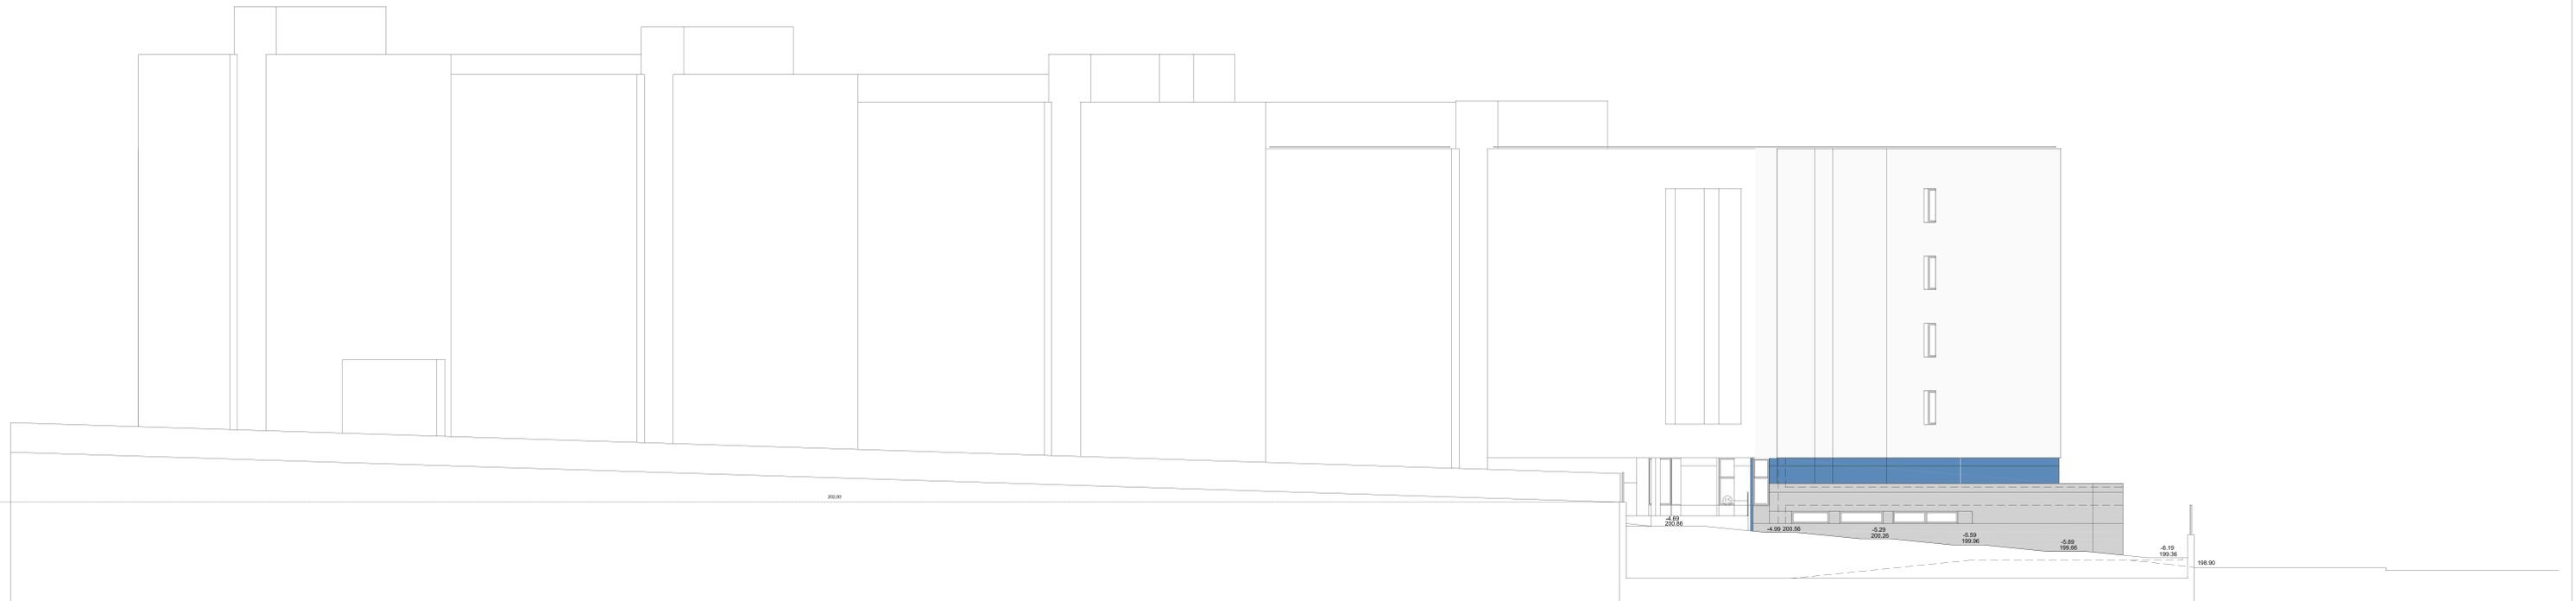


SECCIÓN I

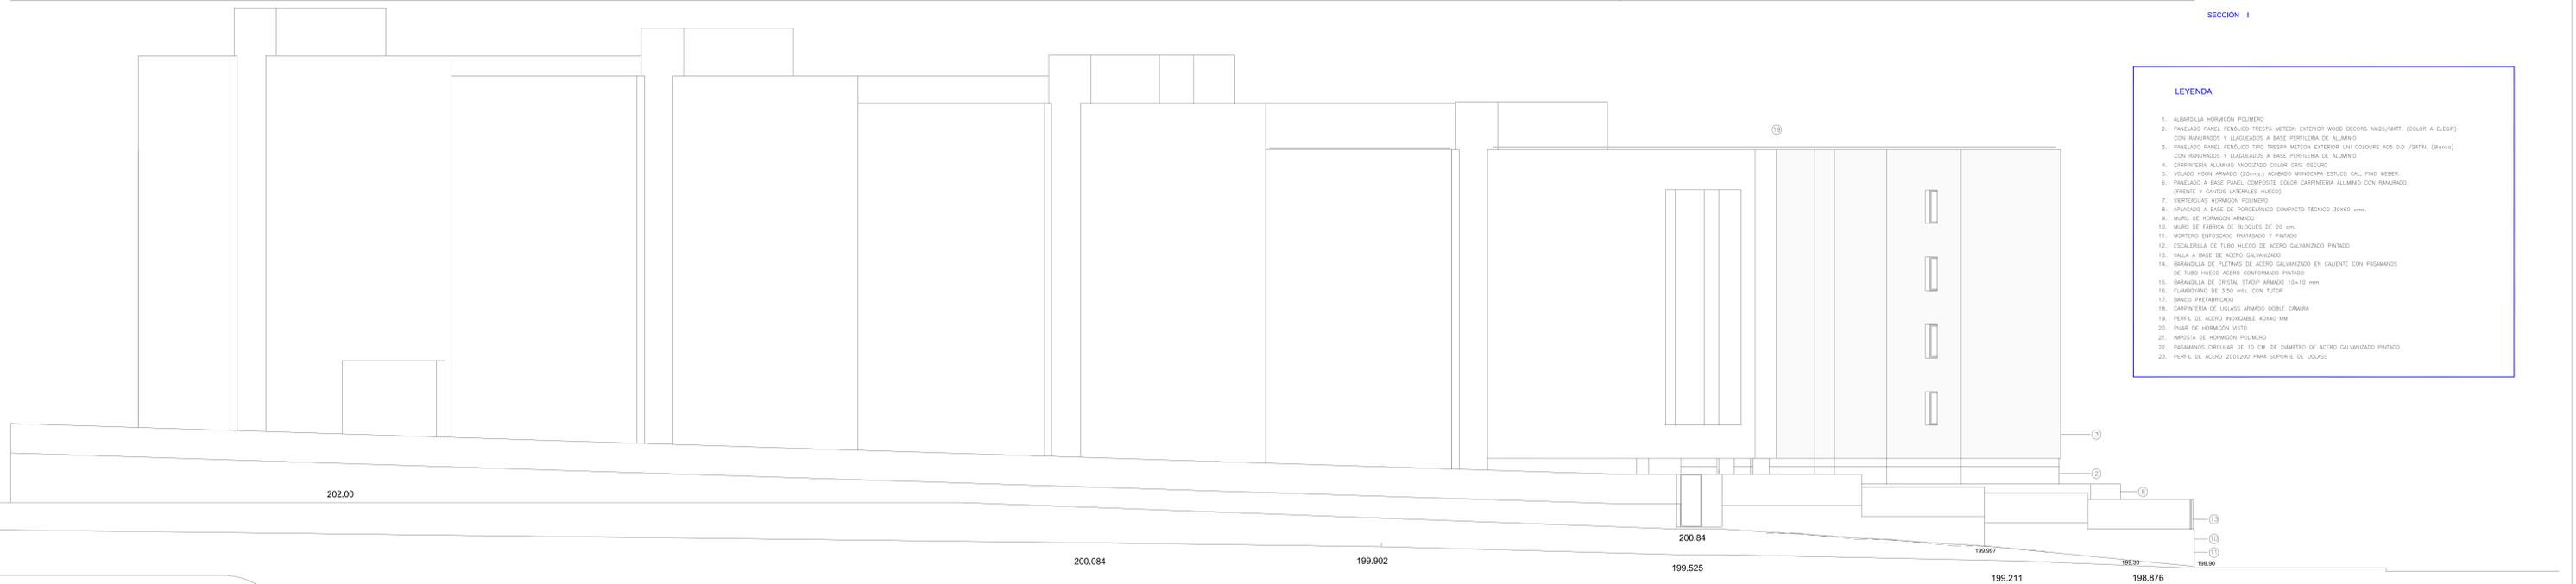

SECCIÓN I 1

- LEYENDA**
1. ALBARDILLA HORMIGÓN POLÍMERO
 2. PANEADO PANEL FENOLICO TRESPA MITEON EXTERIOR WOOD DECORS MK25/MATT, (COLOR A ELEGIR)
 3. PANEADO PANEL FENOLICO TRESPA MITEON EXTERIOR WOOD DECORS MK25/MATT, (COLOR A ELEGIR) CON RANURADOS Y LAGUEADOS A BASE PERFILERA DE ALUMINIO
 4. PANEADO PANEL FENOLICO TRESPA MITEON EXTERIOR WOOD DECORS MK25/MATT, (COLOR A ELEGIR) CON RANURADOS Y LAGUEADOS A BASE PERFILERA DE ALUMINIO
 5. CARPINTERIA ALUMINIO ANODIZADO COLOR GRIS OSCURO
 6. PANEADO A BASE PANEL COMPOSITE COLOR CARPINTERIA ALUMINIO CON RANURADO (FRENTE Y CANTOS LATERALES HUECO)
 7. VENTANUCAS HORMIGÓN POLÍMERO
 8. AFILICADO A BASE DE PORCELANICO COMPACTO TECNICO 30x60 cm.
 9. MURO DE HORMIGÓN ARMADO
 10. MURO DE FABRICA DE BLOQUES DE 20 cm.
 11. MORTERO EMPESADO FRATASADO Y PINTADO
 12. ESCALINILLA DE TUBO HUECO DE ACERO GALVANIZADO PINTADO
 13. SALLA A BASE DE ACERO GALVANIZADO
 14. BARRANDILLA DE PLETINAS DE ACERO GALVANIZADO EN CALIENTE CON FASMANOS DE TUBO HUECO ACERO CONFORMADO PINTADO
 15. BARRANDILLA DE CRISTAL STADIP ARMADO 15x10 mm
 16. FUMIGOTIANO DE 350 mts. CON TUTOR
 17. BANDO PREFABRICADO
 18. CARPINTERIA DE UGLASS ARMADO DOBLE CAMARA
 19. PERFL DE ACERO INOXIDABLE 40x40 MM
 20. PLUM DE HORMIGÓN VISTO
 21. MPOSTA DE HORMIGÓN POLÍMERO
 22. FASMANOS CIRCULAR DE 10 CM. DE DIAMETRO DE ACERO GALVANIZADO PINTADO
 23. PERFL DE ACERO 200x2000 PARA SOPORTE DE UGLASS

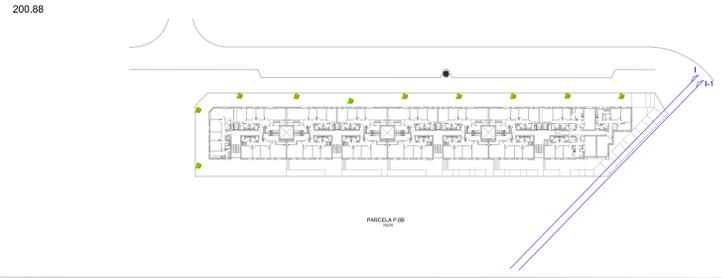



SECCIÓN J - FACHADA NORTE



SECCIÓN K - FACHADA SUR

- LEYENDA**
1. ALBARELLA HORMIGÓN POLIMERO
 2. PANELO PANEL FENÓLICO TRESPA METEON EXTERIOR WOOD DECOR NAGS/ANT. (COLOR A ELEGER) CON RANURADOS Y LIGAJADOS A BASE PERIFERIA DE ALUMINIO
 3. PANELO PANEL FENÓLICO TPO TRESPA METEON EXTERIOR UN COLOURS A05 0.0 /SATIN. (Blanco) CON RANURADOS Y LIGAJADOS A BASE PERIFERIA DE ALUMINIO
 4. CARPINTERIA ALUMINIO ANODIZADO COLOR BRIS TIGER
 5. VOLADO HIGON ARMADO (20cm+) ACABADO MONOCAPA ESTUCCO CAL, FINO WEBER.
 6. PANELO A BASE PANEL COMPOSITE COLOR CARPINTERIA ALUMINIO CON RANURADO (FRONTE Y CANTOS LATERALES HIGOS)
 7. VERTICAJES HORMIGÓN POLIMERO
 8. APUNADO A BASE DE PORFELANCO COMPACTO TECNICO 30X90 cm.
 9. MURO DE HORMIGÓN ARMADO
 10. MURO DE FABRICA DE BLOQUES DE 20 cm.
 11. MORTERO ENTOSADO FRACASADO Y PAVADO
 12. ESCALERILLA DE TUBO HUECO DE ACERO GALVANIZADO PINTADO
 13. VALLA A BASE DE ACERO GALVANIZADO
 14. BARRANDILLA DE PINTADO DE ACERO GALVANIZADO EN CALIENTE CON PASMAMOS DE TUBO HUECO ACERO COMFORMADO PINTADO
 15. BARRANDILLA DE CRISTAL STAGOR ARMADO 104+10 mm
 16. FUMOSADO DE 150 mm, CON TUBO
 17. BANDA PREFABRICADO
 18. CARPINTERIA DE SELAJOS ARMADO DOBLE CAMARA
 19. PERFL DE ACERO INOXIDABLE 40X40 MM
 20. PILAR DE HORMIGÓN VISTO
 21. IMPOSTA DE HORMIGÓN POLIMERO
 22. PASMAMOS CIRCULAR DE 15 CM DE DIAMETRO DE ACERO GALVANIZADO PINTADO
 23. PERFL DE ACERO 200X200 PARA SOPORTE DE UGLASS

