

FEDER

FONDO EUROPEO DE DESARROLLO REGIONAL

Una manera de hacer Europa

El Cono Sur.
Planificación urbana

**Estrategia de Desarrollo Urbano
Sostenible e Integrado**

FEDER
FONDO EUROPEO DE DESARROLLO REGIONAL
Una manera de hacer Europa

Este documento sólo tiene valor orientativo. No es vinculante, ni generará derechos. En esta misma página web se puede obtener la versión diligenciada mediante firma electrónica por la secretaría general del Ayuntamiento de Las Palmas de Gran Canaria.

MODIFICACIÓN PGO 2012. DELIMITACIÓN PEPRU VEGUETA-TRIANA (API-01) Y PERI SAN JUAN-SAN JOSÉ (API-04) Documento aprobado definitivamente por acuerdo de Pleno Municipal de 29 de abril de 2015


CATEGORÍAS DE SUELO			
SRPP	Suelo Rústico de Protección Paisajística	SRAR	Suelo Rústico de Asentamiento Rural
SRPL	Suelo Rústico de Protección Costera		Suelo Urbanizable Sectorizado Ordenado
SRPC	Suelo Rústico de Protección Cultural		Suelo Urbanizable No Ordenado
SRPA	Suelo Rústico de Protección Agraria		Suelo Urbanizable No Sectorizado Diferido
SRPH	Suelo Rústico de Protección Hidrológica		Suelo Urbano Consolidado
SRPI	Suelo Rústico de Protección de Infraestructuras		Suelo Urbano No Consolidado

ÁREAS DIFERENCIADAS			
API	Suelo Urbano con Planeamiento Incorporado	UZI	Suelo Urbanizable con Planeamiento Incorporado
APR	Suelo Urbano con Planeamiento Remitido	UZR	Suelo Urbanizable con Planeamiento Remitido
UA	Unidad de Actuación	UZO	Suelo Urbanizable Ordenado por el PGO
AD	Actuación de Dotación	UZD	Suelo Urbanizable Diferido
DET	Estudio de Detalle	SG	Sistema General de Dotaciones y Espacios Libres
ESR	Equipamiento Estructural en Suelo Rústico	SGV	Sistema General Viario

NORMAS ZONALES			
B	Barrio	Bt	Barrio Tradicional
D	Baja Densidad	Dh	Baja Densidad en Hilería
Ca	Casas Adosadas	Ct	Casas Terreras
M	Manzana Cerrada	Mr	Manzana de Renovación
Vp	Vivienda en Régimen de Protección	H	Bloque Abierto
A	Áreas Agotadas	S	Singular
E	Específica	I	Industrial
Ra	Edificaciones Adosadas en Asentamiento Rural	Rb	Baja Densidad en Asentamiento Rural

DOTACIONES, EQUIPAMIENTOS Y ESPACIOS LIBRES			
EL	Espacio Libre	EL/AP	Espacio Libre sobre Aparcamiento subterráneo
ED	Educativo	SN	Sanitario
SS	Servicio Sociales	DP	Deportivo
CU	Cultural	RG	Religioso
AD	Administración Pública	SP	Servicio Público
HT	Hotel	CO	Comercial
OF	Oficinas	JT	Intercambiador de Transporte
AP	Aparcamiento en Edificio	ES	Estación de Servicio
PT	Plataforma de Tránsito	VV	Zona Viaria Verde
ZL	Zona Libre en Asentamiento Rural	DT	Dotacional en Asentamiento Rural

LÍMITES Y SÍMBOLOS		
S.G. de Dotaciones y Espacios Libres	Término Municipal	Cambio de Alineación
Áreas Diferenciadas y Normas Zonales	Paisaje Protegido	Catálogo Municipal
Deslinde Marítimo-Terrestre	Clasificación de Suelo	Monumento Natural
	Categoría de Suelo Rústico	Nuevo Trazado Viario
	Nueva Alineación	

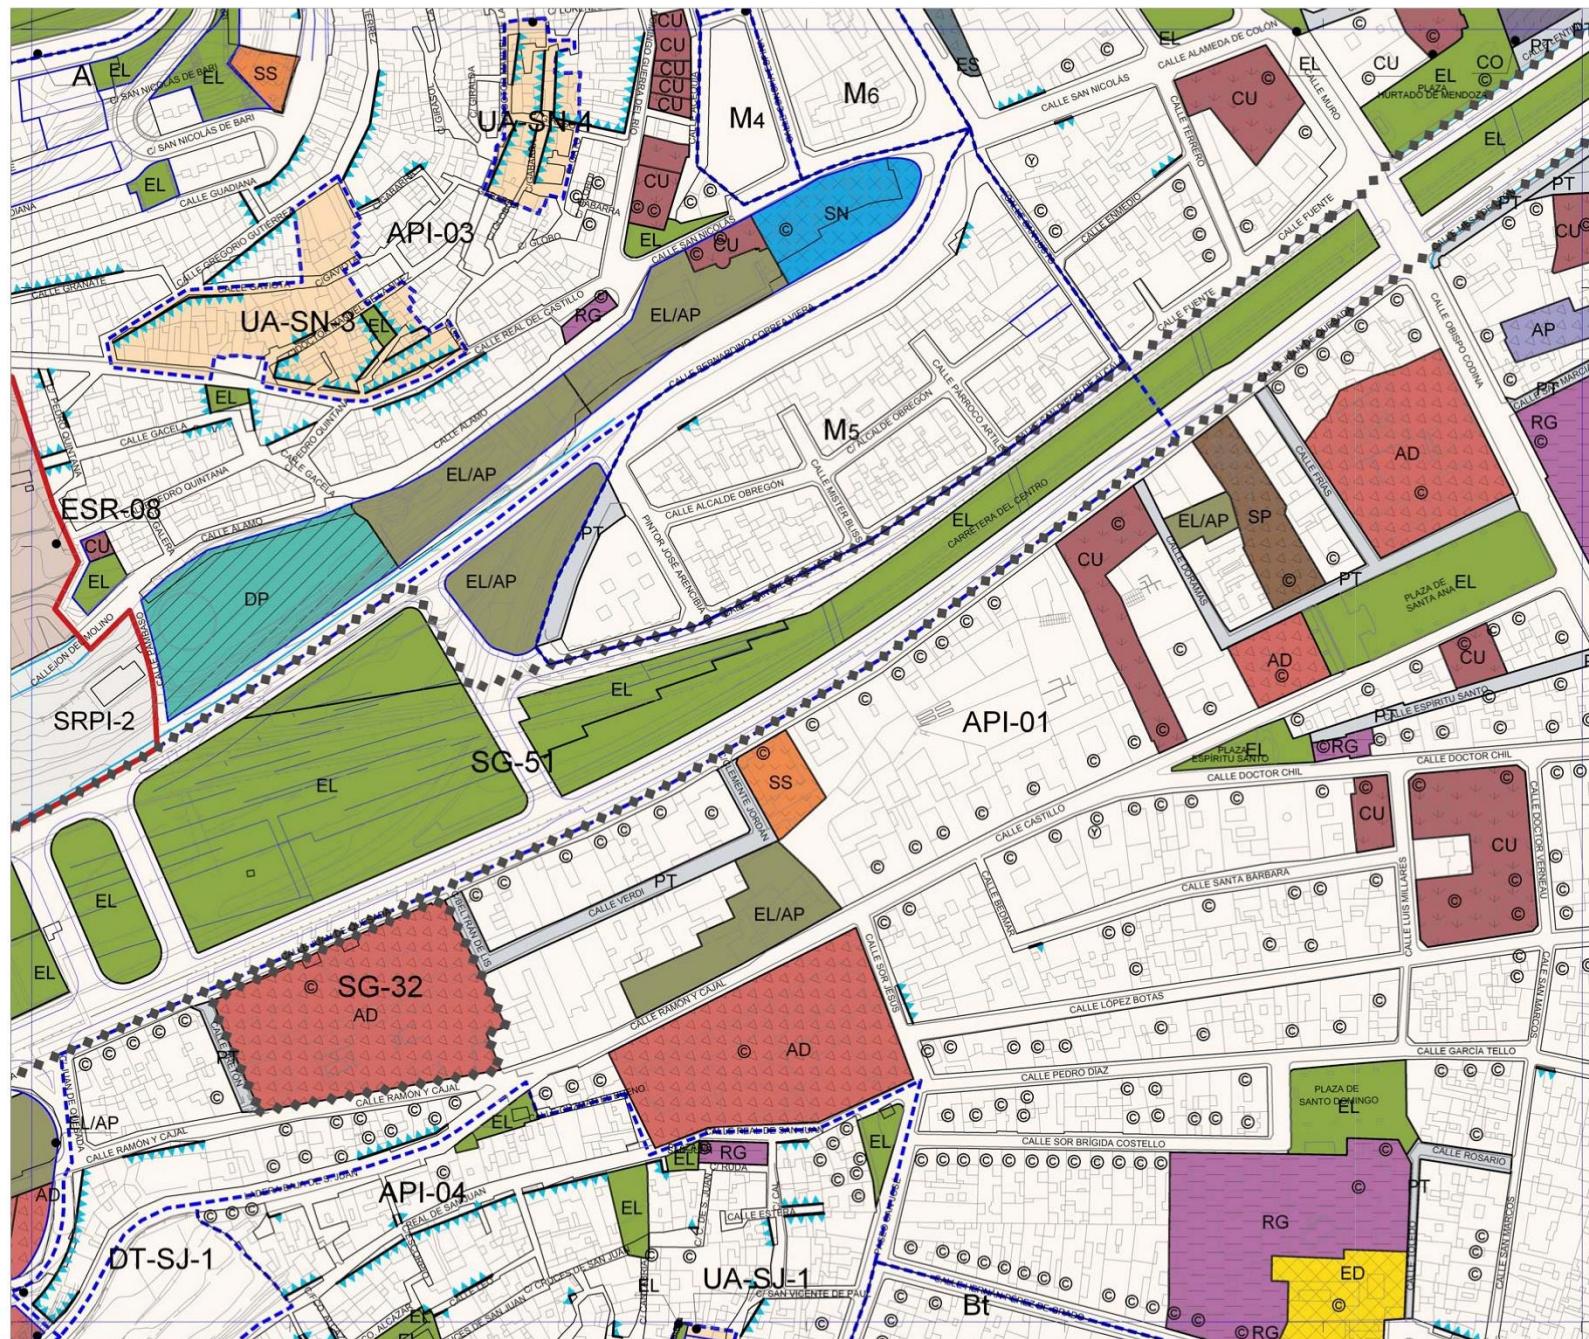

Plan General de Ordenación de Las Palmas de Gran Canaria

Adaptación Plena al TR-LOTCEC y a las Directrices de Ordenación General (Ley 19/2003)
 Modificación Delimitación PEPRU Vegueta-Triana (API-01) y PERI S. Juan-S. José (API-04) (Febrero 2015)

Escala 1:2.000

18-R	18-S	18-T
19-R		19-T
20-R	20-S	20-T



Plano Regulación del Suelo y la Edificación
 Hoja **RS 19-S**

FEDER
FONDO EUROPEO DE DESARROLLO REGIONAL
Una manera de hacer Europa

Este documento sólo tiene valor orientativo. No es vinculante, ni generará derechos. En esta misma página web se puede obtener la versión diligenciada mediante firma electrónica por la secretaría general del Ayuntamiento de Las Palmas de Gran Canaria.

MODIFICACIÓN PGO 2012. DELIMITACIÓN PEPRU VEGUETA-TRIANA (API-01) Y PERI SAN JUAN-SAN JOSÉ (API-04) Documento aprobado definitivamente por acuerdo de Pleno Municipal de 29 de abril de 2015

CATEGORÍAS DE SUELO	
SRPP Suelo Rústico de Protección Paisajística	SRAR Suelo Rústico de Asentamiento Rural
SRPL Suelo Rústico de Protección Costera	Suelo Urbanizable Sectorizado Ordenado
SRPC Suelo Rústico de Protección Cultural	Suelo Urbanizable No Ordenado
SRPA Suelo Rústico de Protección Agraria	Suelo Urbanizable No Sectorizado Diferido
SRPH Suelo Rústico de Protección Hidrológica	Suelo Urbano Consolidado
SRPI Suelo Rústico de Protección de Infraestructuras	Suelo Urbano No Consolidado

ÁREAS DIFERENCIADAS	
API Suelo Urbano con Planeamiento Incorporado	UZI Suelo Urbanizable con Planeamiento Incorporado
APR Suelo Urbano con Planeamiento Remitido	UZR Suelo Urbanizable con Planeamiento Remitido
UA Unidad de Actuación	UZO Suelo Urbanizable Ordenado por el PGO
AD Actuación de Dotación	UZD Suelo Urbanizable Diferido
DET Estudio de Detalle	SG Sistema General de Dotaciones y Espacios Libres
ESR Equipamiento Estructurante en Suelo Rústico	SGV Sistema General Viario

NORMAS ZONALES	
B Barrio	Bt Barrio Tradicional
D Baja Densidad	Dh Baja Densidad en Hiera
Ca Casas Adosadas	Ct Casas Terreras
M Manzana Cerrada	Mr Manzana de Renovación
Vp Vivienda en Régimen de Protección	H Bloque Abierto
A Áreas Aglomeradas	S Singular
E Específica	I Industrial
Ra Edificaciones Adosadas en Asentamiento Rural	Rb Baja Densidad en Asentamiento Rural

DOTACIONES, EQUIPAMIENTOS Y ESPACIOS LIBRES	
EL Espacio Libre	EL/AP Espacio Libre sobre Aparcamiento subterráneo
ED Educativo	SN Sanitario
SS Servicio Sociales	DP Deportivo
CU Cultural	RG Religioso
AD Administración Pública	SP Servicio Público
HT Hotel	CO Comercial
OF Oficinas	JT Intercambiador de Transporte
AP Aparcamiento en Edificio	ES Estación de Servicio
PT Plataforma de Tránsito	VV Zona Viaria Verde
ZL Zona Libre en Asentamiento Rural	DT Dotacional en Asentamiento Rural

LÍMITES Y SÍMBOLOS		
S.G. de Dotaciones y Espacios Libres	Término Municipal	Cambio de Alineación
Áreas Diferenciadas y Normas Zonales	Paisaje Protegido	Catálogo Municipal
Deslinde Marítimo-Terrestre	Clasificación de Suelo	Monumento Natural
	Categoría de Suelo Rústico	Nueva Alineación



Plan General de Ordenación de Las Palmas de Gran Canaria

Adaptación Plena al TR-LOTCEC y a las Directrices de Ordenación General (Ley 19/2003)
 Modificación Delimitación PEPRU Vegueta-Triana (API-01) y PERI S. Juan-S. José (API-04) (Febrero 2015)

Escala 1:2.000

19-R	19-S	19-T
20-R	20-S	20-T
21-R	21-S	21-T



Plano **Regulación del Suelo y la Edificación**
 Hoja **RS 20-S**

FEDER
FONDO EUROPEO DE DESARROLLO REGIONAL
Una manera de hacer Europa

Este documento sólo tiene valor orientativo. No es vinculante, ni generará derechos. En esta misma página web se puede obtener la versión digitalizada mediante firma electrónica por la secretaría general del Pleno del Ayuntamiento de Las Palmas de Gran Canaria.

ADAPTACIÓN PLENA AL TR-LOTCEC Y LAS DIRECTRICES DE ORDENACIÓN (Ley 19/2003) Documento que integra el aprobado provisionalmente por acuerdo del Pleno de 23 de marzo de 2011, con el de 13 de septiembre de 2012; y con el adoptado el 6 de noviembre de 2012, por el que se acuerda la subsanación de los condicionantes de la publicación del acuerdo de la COMIMAC de 29 de octubre de 2012, de aprobación definitiva de la Adaptación Plena del PGO de Las Palmas de Gran Canaria.


CATEGORÍAS DE SUELO	
SRPP Suelo Rústico de Protección Paisajística	SRAR Suelo Rústico de Asentamiento Rural
SRPL Suelo Rústico de Protección Costera	Suelo Urbanizable Sectorizado Ordenado
SRPC Suelo Rústico de Protección Cultural	Suelo Urbanizable No Ordenado
SRPA Suelo Rústico de Protección Agraria	Suelo Urbanizable No Sectorizado Diferido
SRPH Suelo Rústico de Protección Hidrológica	Suelo Urbano Consolidado
SRPI Suelo Rústico de Protección de Infraestructuras	Suelo Urbano No Consolidado

ÁREAS DIFERENCIADAS	
API Suelo Urbano con Planeamiento Incorporado	UZI Suelo Urbanizable con Planeamiento Incorporado
APR Suelo Urbano con Planeamiento Remitido	UZR Suelo Urbanizable con Planeamiento Remitido
UA Unidad de Actuación	UZO Suelo Urbanizable Ordenado por el PGO
AD Actuación de Dotación	UZD Suelo Urbanizable Diferido
DET Estudio de Detalle	SG Sistema General de Dotaciones y Espacios Libres
ESR Equipamiento Estructural en Suelo Rústico	SGV Sistema General Viario

NORMAS ZONALES	
B Barrio	Bt Barrio Tradicional
D Baja Densidad	Dh Baja Densidad en Hilería
Ca Casas Adosadas	Ct Casas Terreras
M Manzana Cerrada	Mr Manzana de Renovación
Vp Vivienda en Régimen de Protección	H Bloque Abierto
A Áreas Agotadas	S Singular
E Específica	I Industrial
Ra Edificaciones Adosadas en Asentamiento Rural	Rb Baja Densidad en Asentamiento Rural

DOTACIONES, EQUIPAMIENTOS Y ESPACIOS LIBRES	
EL Espacio Libre	EL/AP Espacio Libre sobre Aparcamiento subterráneo
ED Educativo	SN Sanitario
SS Servicio Sociales	DP Deportivo
CU Cultural	RG Religioso
AD Administración Pública	SP Servicio Público
HT Hotel	CO Comercial
OF Oficinas	IT Intercambiador de Transporte
AP Aparcamiento en Edificio	ES Estación de Servicio
PT Plataforma de Tránsito	VV Zona Viaria Verde
ZL Zona Libre en Asentamiento Rural	DT Dotación en Asentamiento Rural

LÍMITES Y SÍMBOLOS		
S.G. de Dotaciones y Espacios Libres	Término Municipal	Cambio de Alineación
Áreas Diferenciadas y Normas Zonales	Paisaje Protegido	Catálogo Municipal
Deslinde Marítimo-Terrestre	Clasificación de Suelo	Monumento Natural
	Categoría de Suelo Rústico	Nueva Alineación
	Nuevo Trazado Viario	

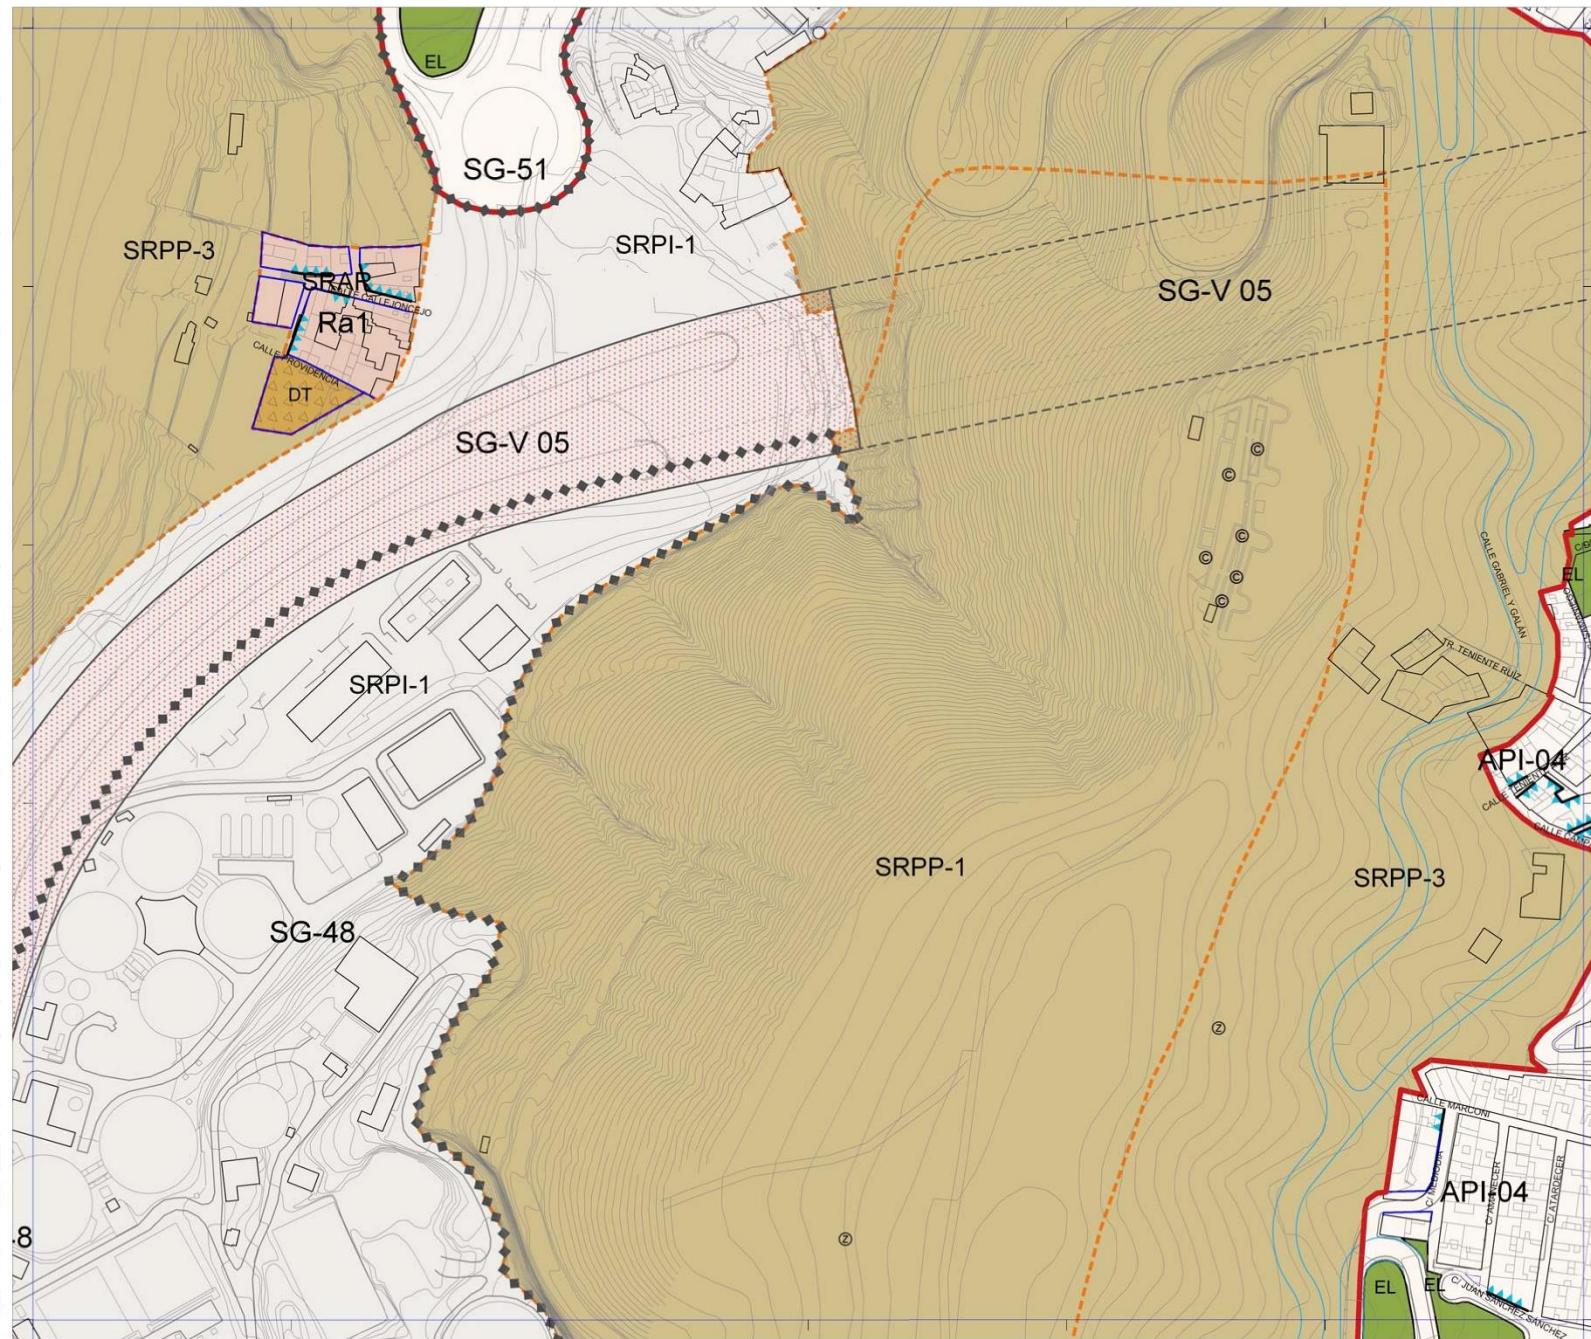

FEDER

FONDO EUROPEO DE DESARROLLO REGIONAL

Una manera de hacer Europa

Este documento sólo tiene valor orientativo. No es vinculante, ni generará derechos. En esta misma página web se puede obtener la versión digitalizada mediante firma electrónica por la secretaría general del Pleno del Ayuntamiento de Las Palmas de Gran Canaria.

ADAPTACIÓN PLANA AL TR-LOTCEC Y LAS DIRECTRICES DE ORDENACIÓN (Ley 19/2003) Documento que integra el aprobado provisionalmente por acuerdo del Pleno de 23 de marzo de 2011, con el de 13 de septiembre de 2012, y con el adoptado el 6 de noviembre de 2012, por el que se acuerda la subsanación de los condicionamientos de la publicación del acuerdo de la COMIMAC de 29 de octubre de 2012, de aprobación definitiva de la Adaptación Plana del PGO de Las Palmas de Gran Canaria.

CATEGORÍAS DE SUELO	
SRPP Suelo Rústico de Protección Paisajística	SRAR Suelo Rústico de Asentamiento Rural
SRPL Suelo Rústico de Protección Costera	Suelo Urbanizable Sectorizado Ordenado
SRPC Suelo Rústico de Protección Cultural	Suelo Urbanizable No Ordenado
SRPA Suelo Rústico de Protección Agraria	Suelo Urbanizable No Sectorizado Diferido
SRPH Suelo Rústico de Protección Hidrológica	Suelo Urbano Consolidado
SRPI Suelo Rústico de Protección de Infraestructuras	Suelo Urbano No Consolidado

ÁREAS DIFERENCIADAS	
API Suelo Urbano con Planeamiento Incorporado	UZI Suelo Urbanizable con Planeamiento Incorporado
APR Suelo Urbano con Planeamiento Remitido	UZR Suelo Urbanizable con Planeamiento Remitido
UA Unidad de Actuación	UZO Suelo Urbanizable Ordenado por el PGO
AD Actuación de Dotación	UZD Suelo Urbanizable Diferido
DET Estudio de Detalle	SG Sistema General de Dotaciones y Espacios Libres
ESR Equipamiento Estructurante en Suelo Rústico	SGV Sistema General Viario

NORMAS ZONALES	
B Barrio	Bt Barrio Tradicional
D Baja Densidad	Dh Baja Densidad en Hileras
Ca Casas Adosadas	Ct Casas Terreras
M Manzana Cerrada	Mr Manzana de Renovación
Vp Vivienda en Régimen de Protección	H Bloque Abierto
A Áreas Agotadas	S Singular
E Específica	I Industrial
Ra Edificaciones Adosadas en Asentamiento Rural	Rb Baja Densidad en Asentamiento Rural

DOTACIONES, EQUIPAMIENTOS Y ESPACIOS LIBRES	
EL Espacio Libre	EL/AP Espacio Libre sobre Aparcamiento subterráneo
ED Educativo	SN Sanitario
SS Servicio Sociales	DP Deportivo
CU Cultural	RG Religioso
AD Administración Pública	SP Servicio Público
HT Hotel	CO Comercial
OF Oficinas	IT Intercambiador de Transporte
AP Aparcamiento en Edificio	ES Estación de Servicio
PT Plataforma de Tránsito	VV Zona Viaria Verde
ZL Zona Libre en Asentamiento Rural	DT Dotacional en Asentamiento Rural

LÍMITES Y SÍMBOLOS		
S.G. de Dotaciones y Espacios Libres	Término Municipal	Cambio de Alineación
Áreas Diferenciadas y Normas Zonales	Paisaje Protegido	Catálogo Municipal
Deslinde Marítimo-Terrestre	Clasificación de Suelo	Monumento Natural
	Categoría de Suelo Rústico	Nuevo Trazado Viario
		Nueva Alineación




Plan General de Ordenación de Las Palmas de Gran Canaria

Adaptación Plana al TR-LOTCEC y a las Directrices de Ordenación General (Ley 19/2003)
 Octubre 2012

Escala 1:2.000

20-R	20-S	20-T
21-R		21-T
22-R	22-S	22-T

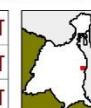

Plano **Regulación del Suelo y la Edificación**
 Hoja **RS 21-S**



FEDER

FONDO EUROPEO DE DESARROLLO REGIONAL
Una manera de hacer Europa

Este documento sólo tiene valor orientativo. No es vinculante, ni generará derechos. En esta misma página web se puede obtener la versión diligenciada mediante firma electrónica por la secretaría general del Pleno del Ayuntamiento de Las Palmas de Gran Canaria.

ADAPTACIÓN PLENA AL TR-LOTCECNC Y LAS DIRECTRICES DE ORDENACIÓN (Ley 19/2003) Documento que integra el aprobado provisionalmente por acuerdo del Pleno de 23 de marzo de 2011, con el de 13 de septiembre de 2012; y con el adoptado el 8 de noviembre de 2012, por el que se acuerda la subsanación de los condicionantes de la publicación del acuerdo de la COTIMAC de 29 de octubre de 2012, de aprobación definitiva de la Adaptación Plena del PGO de Las Palmas de Gran Canaria.


CATEGORÍAS DE SUELO		
SRPP Suelo Rústico de Protección Paisajística	SRAR Suelo Rústico de Asentamiento Rural	
SRPL Suelo Rústico de Protección Costera	Suelo Urbanizable Sectorizado Ordenado	
SRPC Suelo Rústico de Protección Cultural	Suelo Urbanizable No Ordenado	
SRPA Suelo Rústico de Protección Agraria	Suelo Urbanizable No Sectorizado Diferido	
SRPH Suelo Rústico de Protección Hidrológica	Suelo Urbano Consolidado	
SRPI Suelo Rústico de Protección de Infraestructuras	Suelo Urbano No Consolidado	

ÁREAS DIFERENCIADAS		
API Suelo Urbano con Planeamiento Incorporado	UZI Suelo Urbanizable con Planeamiento Incorporado	
APR Suelo Urbano con Planeamiento Remitido	UZR Suelo Urbanizable con Planeamiento Remitido	
UA Unidad de Actuación	UZO Suelo Urbanizable Ordenado por el PGO	
AD Actuación de Dotación	UZD Suelo Urbanizable Diferido	
DET Estudio de Detalle	SG Sistema General de Dotaciones y Espacios Libres	
ESR Equipamiento Estructurante en Suelo Rústico	SGV Sistema General Viario	

NORMAS ZONALES		
B Barrio	Bt Barrio Tradicional	
D Baja Densidad	Dh Baja Densidad en Hilería	
Ca Casas Adosadas	Ct Casas Terreras	
M Manzana Cerrada	Mr Manzana de Renovación	
Vp Vivienda en Régimen de Protección	H Bloque Abierto	
A Áreas Agotadas	S Singular	
E Específica	I Industrial	
Ra Edificaciones Adosadas en Asentamiento Rural	Rb Baja Densidad en Asentamiento Rural	

DOTACIONES, EQUIPAMIENTOS Y ESPACIOS LIBRES		
EL Espacio Libre	ELAP Espacio Libre sobre Aparcamiento subterráneo	
ED Educativo	SN Sanitario	
SS Servicio Sociales	DP Deportivo	
CU Cultural	RG Religioso	
AD Administración Pública	SP Servicio Público	
HT Hotel	CO Comercial	
OF Oficinas	JT Intercambiador de Transporte	
AP Aparcamiento en Edificio	ES Estación de Servicio	
PT Plataforma de Tránsito	VV Zona Viaria Verde	
ZL Zona Libre en Asentamiento Rural	DT Dotacional en Asentamiento Rural	

LÍMITES Y SÍMBOLOS		
S.G. de Dotaciones y Espacios Libres	Término Municipal	Cambio de Alineación
Áreas Diferenciadas y Normas Zonales	Paisaje Protegido	Catálogo Municipal
Deslinde Marítimo-Terrestre	Clasificación de Suelo	Monumento Natural
	Categoría de Suelo Rústico	Nuevo Trazado Viario
		Nueva Alineación

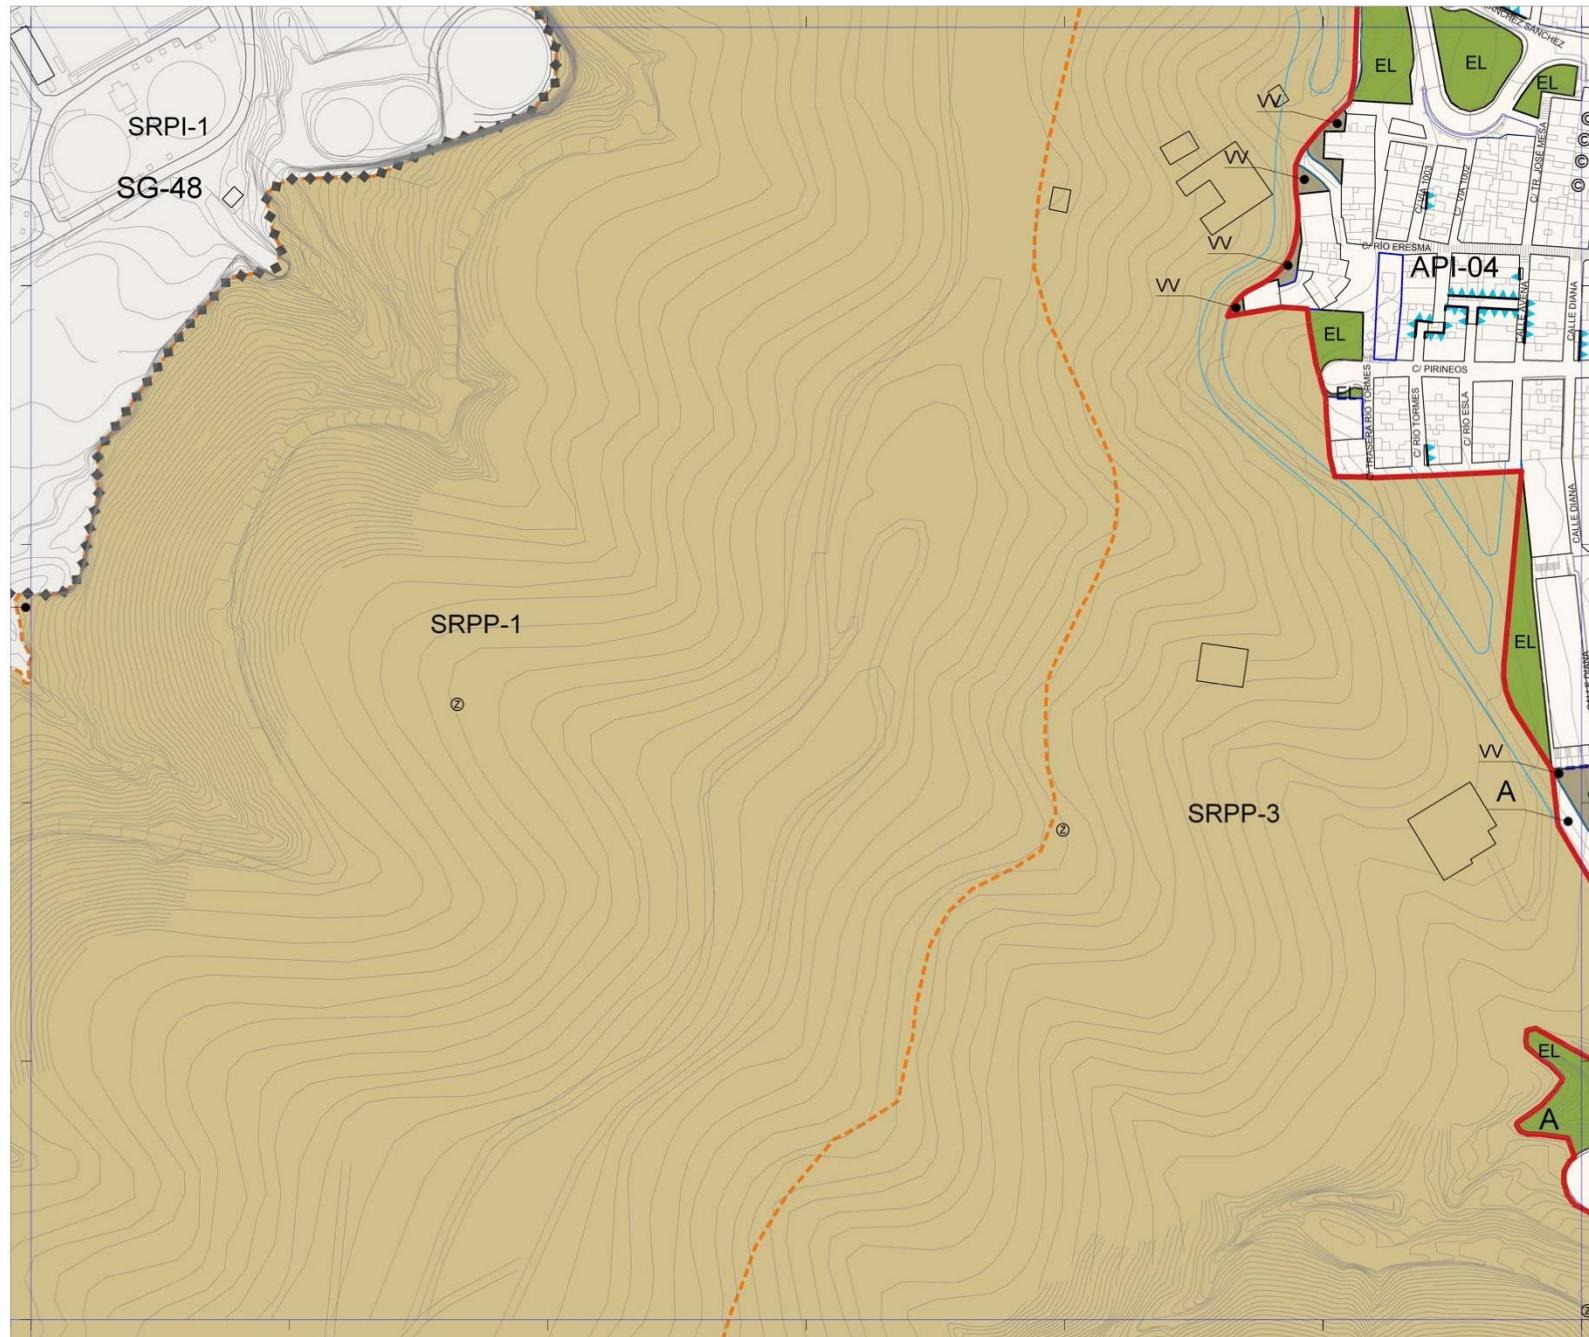


Plan General de Ordenación de Las Palmas de Gran Canaria

Adaptación Plena al TR-LOTCECNC y a las Directrices de Ordenación General (Ley 19/2003)
Octubre 2012

Escala 1:2.000

21-Q	21-R	21-S
22-Q		22-S
23-Q	23-R	23-S

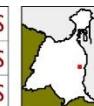

Plano **Regulación del Suelo y la Edificación**
Hoja **RS 22-R**

FEDER
FONDO EUROPEO DE DESARROLLO REGIONAL
Una manera de hacer Europa

Este documento sólo tiene valor orientativo. No es vinculante, ni generará derechos. En esta misma página web se puede obtener la versión digitalizada mediante firma electrónica por la secretaría general del Pleno del Ayuntamiento de Las Palmas de Gran Canaria.

ADAPTACIÓN PLENA AL TR-LOTCEM Y LAS DIRECTRICES DE ORDENACIÓN (Ley 19/2003) Documento que integra el aprobado provisionalmente por acuerdo del Pleno de 23 de marzo de 2011, con el de 13 de septiembre de 2012; y con el adoptado el 6 de noviembre de 2012, por el que se acuerda la subsanación de los condicionantes de la publicación del acuerdo de la COMIMAC de 29 de octubre de 2012, de aprobación definitiva de la Adaptación Plena del PGO de Las Palmas de Gran Canaria.

CATEGORÍAS DE SUELO	
SRPP Suelo Rústico de Protección Paisajística	SRAR Suelo Rústico de Asentamiento Rural
SRPL Suelo Rústico de Protección Costera	Suelo Urbanizable Sectorizado Ordenado
SRPC Suelo Rústico de Protección Cultural	Suelo Urbanizable No Ordenado
SRPA Suelo Rústico de Protección Agraria	Suelo Urbanizable No Sectorizado Diferido
SRPH Suelo Rústico de Protección Hidrológica	Suelo Urbano Consolidado
SRPI Suelo Rústico de Protección de Infraestructuras	Suelo Urbano No Consolidado

ÁREAS DIFERENCIADAS	
API Suelo Urbano con Planeamiento Incorporado	UZI Suelo Urbanizable con Planeamiento Incorporado
APR Suelo Urbano con Planeamiento Remitido	UZR Suelo Urbanizable con Planeamiento Remitido
UA Unidad de Actuación	UZO Suelo Urbanizable Ordenado por el PGO
AD Actuación de Dotación	UZD Suelo Urbanizable Diferido
DET Estudio de Detalle	SG Sistema General de Dotaciones y Espacios Libres
ESR Equipamiento Estructurante en Suelo Rústico	SGV Sistema General Viario

NORMAS ZONALES	
B Barrio	Bt Barrio Tradicional
D Baja Densidad	Dh Baja Densidad en Hileras
Ca Casas Adosadas	Ct Casas Terreras
M Manzana Cerrada	Mr Manzana de Renovación
Vp Vivienda en Régimen de Protección	H Bloque Abierto
A Áreas Agotadas	S Singular
E Específica	I Industrial
Ra Edificaciones Adosadas en Asentamiento Rural	Rb Baja Densidad en Asentamiento Rural

DOTACIONES, EQUIPAMIENTOS Y ESPACIOS LIBRES	
EL Espacio Libre	EL/AP Espacio Libre sobre Aparcamiento subterráneo
ED Educativo	SN Sanitario
SS Servicio Sociales	DP Deportivo
CU Cultural	RG Religioso
AD Administración Pública	SP Servicio Público
HT Hotel	CO Comercial
OF Oficinas	IT Intercambiador de Transporte
AP Aparcamiento en Edificio	ES Estación de Servicio
PT Plataforma de Tránsito	VV Zona Viaria Verde
ZL Zona Libre en Asentamiento Rural	DT Dotación en Asentamiento Rural

LÍMITES Y SÍMBOLOS		
S.G. de Dotaciones y Espacios Libres	Término Municipal	Cambio de Alineación
Áreas Diferenciadas y Normas Zonales	Paisaje Protegido	Catálogo Municipal
Deslinde Marítimo-Terrestre	Clasificación de Suelo	Monumento Natural
	Categoría de Suelo Rústico	Nuevo Trazado Viario
		Nueva Alineación



Plan General de Ordenación de Las Palmas de Gran Canaria

Adaptación Plena al TR-LOTCEM y a las Directrices de Ordenación General (Ley 19/2003)
Octubre 2012

Escala 1:2.000

21-R	21-S	21-T
22-R		22-T
23-R	23-S	



Plano **Regulación del Suelo y la Edificación**
 Hoja **RS 22-S**

FEDER

FONDO EUROPEO DE DESARROLLO REGIONAL

Una manera de hacer Europa

Este documento solo tiene valor orientativo. No es vinculante, ni generará derechos. En esta misma página web se puede obtener la versión digitalizada mediante firma electrónica por la secretaría general del Pleno del Ayuntamiento de Las Palmas de Gran Canaria.

ADAPTACIÓN PLENA AL TR-LOTCEC Y LAS DIRECTRICES DE ORDENACIÓN (Ley 19/2003) Documento que integra el aprobado provisionalmente por acuerdo del Pleno de 23 de marzo de 2011, con el de 13 de septiembre de 2012; y con el adoptado el 6 de noviembre de 2012, por el que se acuerda la subsanación de los condicionantes de la publicación del acuerdo de la COMIMAC de 29 de octubre de 2012, de aprobación definitiva de la Adaptación Plena del PGO de Las Palmas de Gran Canaria.

CATEGORÍAS DE SUELO			
SRPP	Suelo Rústico de Protección Paisajística	SRAR	Suelo Rústico de Asentamiento Rural
SRPL	Suelo Rústico de Protección Costera		Suelo Urbanizable Sectorizado Ordenado
SRPC	Suelo Rústico de Protección Cultural		Suelo Urbanizable No Ordenado
SRPA	Suelo Rústico de Protección Agraria		Suelo Urbanizable No Sectorizado Diferido
SRPH	Suelo Rústico de Protección Hidrológica		Suelo Urbano Consolidado
SRPI	Suelo Rústico de Protección de Infraestructuras		Suelo Urbano No Consolidado

ÁREAS DIFERENCIADAS			
API	Suelo Urbano con Planeamiento Incorporado	UZI	Suelo Urbanizable con Planeamiento Incorporado
APR	Suelo Urbano con Planeamiento Remitido	UZR	Suelo Urbanizable con Planeamiento Remitido
UA	Unidad de Actuación	UZO	Suelo Urbanizable Ordenado por el PGO
AD	Actuación de Dotación	UZD	Suelo Urbanizable Diferido
DET	Estudio de Detalle	SG	Sistema General de Dotaciones y Espacios Libres
ESR	Equipamiento Estructurante en Suelo Rústico	Sev	Sistema General Viario

NORMAS ZONALES			
B	Barrio	Bt	Barrio Tradicional
D	Baja Densidad	Dh	Baja Densidad en Hileras
Ca	Casas Adosadas	Ct	Casas Terreras
M	Manzana Cerrada	Mr	Manzana de Renovación
Vp	Vivienda en Régimen de Protección	H	Bloque Abierto
A	Áreas Agotadas	S	Singular
E	Específica	I	Industrial
Ra	Edificaciones Adosadas en Asentamiento Rural	Rb	Baja Densidad en Asentamiento Rural

DOTACIONES, EQUIPAMIENTOS Y ESPACIOS LIBRES			
EL	Espacio Libre	EL/AP	Espacio Libre sobre Aparcamiento subterráneo
ED	Educativo	SN	Sanitario
SS	Servicio Sociales	DP	Deportivo
CU	Cultural	RG	Religioso
AD	Administración Pública	SP	Servicio Público
HT	Hotel	CO	Comercial
OF	Oficinas	IT	Intercambiador de Transporte
AP	Aparcamiento en Edificio	ES	Estación de Servicio
PT	Plataforma de Tránsito	VV	Zona Viaria Verde
ZL	Zona Libre en Asentamiento Rural	DT	Dotacional en Asentamiento Rural

LÍMITES Y SÍMBOLOS			
	S.G. de Dotaciones y Espacios Libres		Término Municipal
	Paisaje Protegido		Cambio de Alineación
	Áreas Diferenciadas y Normas Zonales		Catálogo Municipal
	Clasificación de Suelo		Monumento Natural
	Categoría de Suelo Rústico		Nueva Alineación
	Deslinde Marítimo-Terrestre		Nuevo Trazado Viario




Plan General de Ordenación de Las Palmas de Gran Canaria

Adaptación Plena al TR-LOTCEC y a las Directrices de Ordenación General (Ley 19/2003)
Octubre 2012

Escala 1:2.000

21-S	21-T
22-S	
23-S	

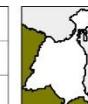

Plano Regulación del Suelo y la Edificación

Hoja

RS 22-T

FEDER

FONDO EUROPEO DE DESARROLLO REGIONAL

Una manera de hacer Europa

Este documento solo tiene valor orientativo. No es vinculante, ni generará derechos. En esta misma página web se puede obtener la versión digitalizada mediante firma electrónica por la secretaría general del Pleno del Ayuntamiento de Las Palmas de Gran Canaria.

ADAPTACIÓN PLENA AL TR-LOTCEC Y LAS DIRECTRICES DE ORDENACIÓN (Ley 19/2003) Documento que integra el aprobado provisionalmente por acuerdo del Pleno de 23 de marzo de 2011, con el de 13 de septiembre de 2012; y con el adoptado el 6 de noviembre de 2012, por el que se acuerda la subsanación de los condicionantes de la publicación del acuerdo de la COMIMAC de 29 de octubre de 2012, de aprobación definitiva de la Adaptación Plena del PGO de Las Palmas de Gran Canaria.

CATEGORÍAS DE SUELO	
SRPP Suelo Rústico de Protección Paisajística	SRAR Suelo Rústico de Asentamiento Rural
SRPL Suelo Rústico de Protección Costera	Suelo Urbanizable Sectorizado Ordenado
SRPC Suelo Rústico de Protección Cultural	Suelo Urbanizable No Ordenado
SRPA Suelo Rústico de Protección Agraria	Suelo Urbanizable No Sectorizado Diferido
SRPH Suelo Rústico de Protección Hidrológica	Suelo Urbano Consolidado
SRPI Suelo Rústico de Protección de Infraestructuras	Suelo Urbano No Consolidado


ÁREAS DIFERENCIADAS	
API Suelo Urbano con Planeamiento Incorporado	UZI Suelo Urbanizable con Planeamiento Incorporado
APR Suelo Urbano con Planeamiento Remitido	UZR Suelo Urbanizable con Planeamiento Remitido
UA Unidad de Actuación	UZO Suelo Urbanizable Ordenado por el PGO
AD Actuación de Dotación	UZD Suelo Urbanizable Diferido
DET Estudio de Detalle	SG Sistema General de Dotaciones y Espacios Libres
ESR Equipamiento Estructurante en Suelo Rústico	SGV Sistema General Viario

NORMAS ZONALES	
B Barrio	Bt Barrio Tradicional
D Baja Densidad	Dh Baja Densidad en Hileras
Ca Casas Adosadas	Ct Casas Terreras
M Manzana Cerrada	Mr Manzana de Renovación
Vp Vivienda en Régimen de Protección	H Bloque Abierto
A Áreas Agotadas	S Singular
E Específica	I Industrial
Ra Edificaciones Adosadas en Asentamiento Rural	Rb Baja Densidad en Asentamiento Rural

DOTACIONES, EQUIPAMIENTOS Y ESPACIOS LIBRES	
EL Espacio Libre	EL/AP Espacio Libre sobre Aparcamiento subterráneo
ED Educativo	SN Sanitario
SS Servicio Sociales	DP Deportivo
CU Cultural	RG Religioso
AD Administración Pública	SP Servicio Público
HT Hotel	CO Comercial
OF Oficinas	IT Intercambiador de Transporte
AP Aparcamiento en Edificio	ES Estación de Servicio
PT Plataforma de Tránsito	VV Zona Viaria Verde
ZL Zona Libre en Asentamiento Rural	DT Dotación en Asentamiento Rural

LÍMITES Y SÍMBOLOS		
S.G. de Dotaciones y Espacios Libres	Término Municipal	Cambio de Alineación
Áreas Diferenciadas y Normas Zonales	Paisaje Protegido	Catálogo Municipal
Deslinde Marítimo-Terrestre	Clasificación de Suelo	Monumento Natural
	Categoría de Suelo Rústico	Nueva Alineación
	Nuevo Trazado Viario	

 La delimitación de los Asentamientos Rurales y de los Suelos Urbanos y Urbanizables en los ámbitos de los Espacios Protegidos tienen un exclusivo carácter informativo y de lectura de modelo de ordenación territorial. Se remite la consulta jurídicamente válida de sus determinaciones al Planeamiento territorial del Espacio Protegido respectivo.

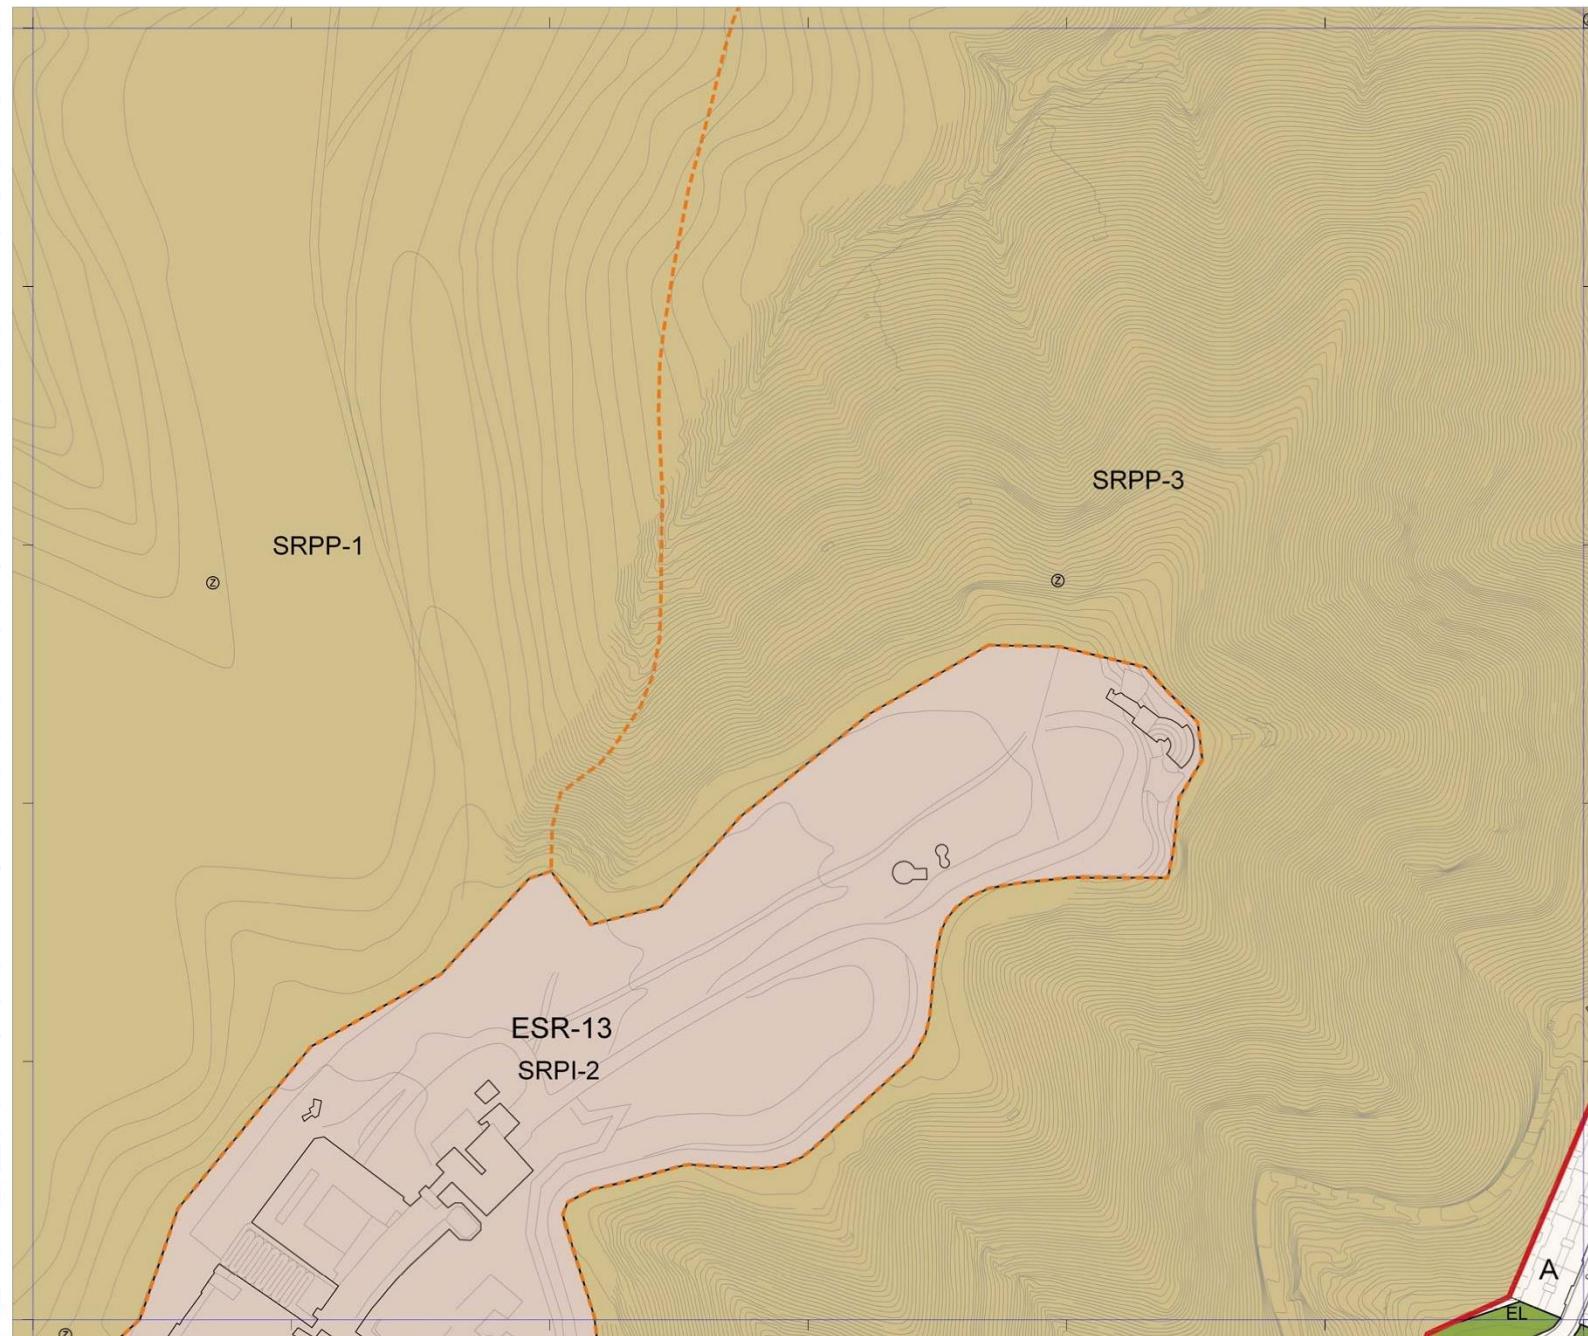


Plan General de Ordenación de Las Palmas de Gran Canaria

Adaptación Plena al TR-LOTCEC y a las Directrices de Ordenación General (Ley 19/2003)
Octubre 2012

Escala 1:2.000

22-Q	22-R	22-S
23-Q	23-R	23-S
24-Q	24-R	24-S

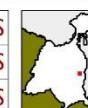

Plano Regulación del Suelo y la Edificación

Hoja **RS 23-R**

FEDER

FONDO EUROPEO DE DESARROLLO REGIONAL

Una manera de hacer Europa

Este documento sólo tiene valor orientativo. No es vinculante, ni generará derechos. En esta misma página web se puede obtener la versión digitalizada mediante firma electrónica por la secretaría general del Pleno del Ayuntamiento de Las Palmas de Gran Canaria.

ADAPTACIÓN PLENA AL TR-LOTENC Y LAS DIRECTRICES DE ORDENACIÓN (Ley 19/2003) Documento que integra el aprobado provisionalmente por acuerdo del Pleno de 23 de marzo de 2011, con el de 13 de septiembre de 2012; y con el adoptado el 6 de noviembre de 2012, por el que se acuerda la subsanación de los condicionantes de la publicación del acuerdo de la COMIMAC de 29 de octubre de 2012, de aprobación definitiva de la Adaptación Plena del PGO de Las Palmas de Gran Canaria.


CATEGORÍAS DE SUELO	
SRPP Suelo Rústico de Protección Paisajística	SRAR Suelo Rústico de Asentamiento Rural
SRPL Suelo Rústico de Protección Costera	Suelo Urbanizable Sectorizado Ordenado
SRPC Suelo Rústico de Protección Cultural	Suelo Urbanizable No Ordenado
SRPA Suelo Rústico de Protección Agraria	Suelo Urbanizable No Sectorizado Diferido
SRPH Suelo Rústico de Protección Hidrológica	Suelo Urbano Consolidado
SRPI Suelo Rústico de Protección de Infraestructuras	Suelo Urbano No Consolidado

ÁREAS DIFERENCIADAS	
API Suelo Urbano con Planeamiento Incorporado	UZI Suelo Urbanizable con Planeamiento Incorporado
APR Suelo Urbano con Planeamiento Remitido	UZR Suelo Urbanizable con Planeamiento Remitido
UA Unidad de Actuación	UZO Suelo Urbanizable Ordenado por el PGO
AD Actuación de Dotación	UZD Suelo Urbanizable Diferido
DET Estudio de Detalle	SG Sistema General de Dotaciones y Espacios Libres
ESR Equipamiento Estructurante en Suelo Rústico	SGV Sistema General Viario

NORMAS ZONALES	
B Barrio	Bt Barrio Tradicional
D Baja Densidad	Dh Baja Densidad en Hileras
Ca Casas Adosadas	Ct Casas Terreras
M Manzana Cerrada	Mr Manzana de Renovación
Vp Vivienda en Régimen de Protección	H Bloque Abierto
A Áreas Agotadas	S Singular
E Específica	I Industrial
Ra Edificaciones Adosadas en Asentamiento Rural	Rb Baja Densidad en Asentamiento Rural

DOTACIONES, EQUIPAMIENTOS Y ESPACIOS LIBRES	
EL Espacio Libre	EL/AP Espacio Libre sobre Aparcamiento subterráneo
ED Educativo	SN Sanitario
SS Servicio Sociales	DP Deportivo
CU Cultural	RG Religioso
AD Administración Pública	SP Servicio Público
HT Hotel	CO Comercial
OF Oficinas	IT Intercambiador de Transporte
AP Aparcamiento en Edificio	ES Estación de Servicio
PT Plataforma de Tránsito	VV Zona Viaria Verde
ZL Zona Libre en Asentamiento Rural	DT Dotación en Asentamiento Rural

LÍMITES Y SÍMBOLOS		
S.G. de Dotaciones y Espacios Libres	Término Municipal	Cambio de Alineación
Áreas Diferenciadas y Normas Zonales	Paisaje Protegido	Catálogo Municipal
Deslinde Marítimo-Terrestre	Clasificación de Suelo	Monumento Natural
	Categoría de Suelo Rústico	Nuevo Trazado Viario
		Nueva Alineación

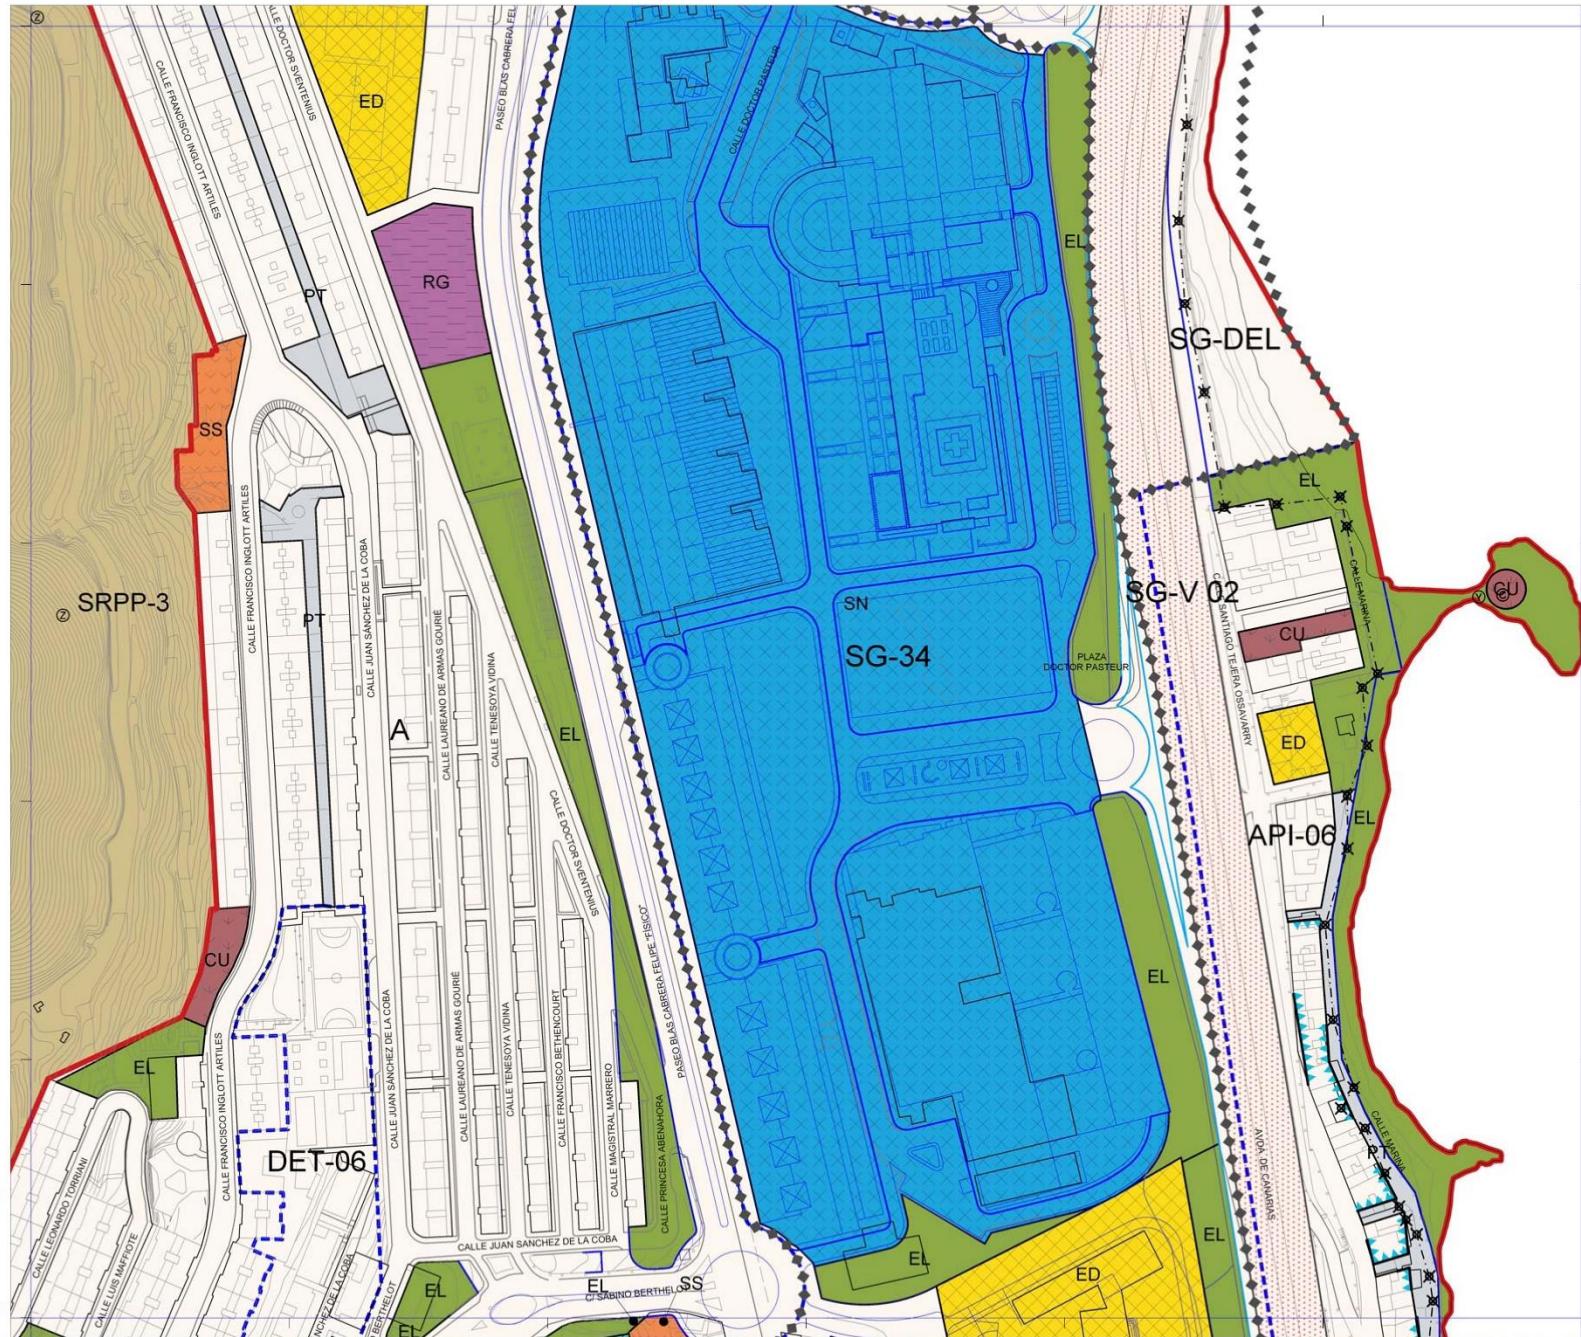

Plan General de Ordenación de Las Palmas de Gran Canaria

Adaptación Plena al TR-LOTENC y a las Directrices de Ordenación General (Ley 19/2003) Octubre 2012

Escala 1:2.000

22-R	22-S	22-T
23-R		
24-R	24-S	24-T



Plano **Regulación del Suelo y la Edificación**
Hoja **RS 23-S**

FEDER
FONDO EUROPEO DE DESARROLLO REGIONAL
Una manera de hacer Europa

Este documento sólo tiene valor orientativo. No es vinculante, ni generará derechos. En esta misma página web se puede obtener la versión digitalizada mediante firma electrónica por la secretaría general del Pleno del Ayuntamiento de Las Palmas de Gran Canaria.

ADAPTACIÓN PLENA AL TR-LOTCEC Y LAS DIRECTRICES DE ORDENACIÓN (Ley 19/2003) Documento que integra el aprobado provisionalmente por acuerdo del Pleno de 23 de marzo de 2011, con el de 13 de septiembre de 2012; y con el adoptado el 6 de noviembre de 2012, por el que se acuerda la subsanación de los condicionantes de la publicación del acuerdo de la COMIMAC de 29 de octubre de 2012, de aprobación definitiva de la Adaptación Plena del PGO de Las Palmas de Gran Canaria.


CATEGORÍAS DE SUELO		
SRPP Suelo Rústico de Protección Paisajística	SRAR Suelo Rústico de Asentamiento Rural	
SRPL Suelo Rústico de Protección Costera	Suelo Urbanizable Sectorizado Ordenado	
SRPC Suelo Rústico de Protección Cultural	Suelo Urbanizable No Ordenado	
SRPA Suelo Rústico de Protección Agraria	Suelo Urbanizable No Sectorizado Diferido	
SRPH Suelo Rústico de Protección Hidrológica	Suelo Urbano Consolidado	
SRPI Suelo Rústico de Protección de Infraestructuras	Suelo Urbano No Consolidado	

ÁREAS DIFERENCIADAS		
API Suelo Urbano con Planeamiento Incorporado	UZI Suelo Urbanizable con Planeamiento Incorporado	
APR Suelo Urbano con Planeamiento Remitido	UZR Suelo Urbanizable con Planeamiento Remitido	
UA Unidad de Actuación	UZO Suelo Urbanizable Ordenado por el PGO	
AD Actuación de Dotación	UZD Suelo Urbanizable Diferido	
DET Estudio de Detalle	SG Sistema General de Dotaciones y Espacios Libres	
ESR Equipamiento Estructurante en Suelo Rústico	SEV Sistema General Viario	

NORMAS ZONALES		
B Barrio	Bt Barrio Tradicional	
D Baja Densidad	Dh Baja Densidad en Hileras	
Ca Casas Adosadas	Ct Casas Terreras	
M Manzana Cerrada	Mr Manzana de Renovación	
Vp Vivienda en Régimen de Protección	H Bloque Abierto	
A Áreas Agotadas	S Singular	
E Específica	I Industrial	
Ra Edificaciones Adosadas en Asentamiento Rural	Rb Baja Densidad en Asentamiento Rural	

DOTACIONES, EQUIPAMIENTOS Y ESPACIOS LIBRES		
EL Espacio Libre	ELAP Espacio Libre sobre Aparcamiento subterráneo	
ED Educativo	SN Sanitario	
SS Servicio Sociales	DP Deportivo	
CU Cultural	RG Religioso	
AD Administración Pública	SP Servicio Público	
HT Hotel	CO Comercial	
OF Oficinas	IT Intercambiador de Transporte	
AP Aparcamiento en Edificio	ES Estación de Servicio	
PT Plataforma de Tránsito	VV Zona Viaria Verde	
ZL Zona Libre en Asentamiento Rural	DT Dotacional en Asentamiento Rural	

LÍMITES Y SÍMBOLOS		
S.G. de Dotaciones y Espacios Libres	Término Municipal	Cambio de Alineación
Áreas Diferenciadas y Normas Zonales	Paisaje Protegido	Catálogo Municipal
Deslinde Marítimo-Terrestre	Clasificación de Suelo	Monumento Natural
	Categoría de Suelo Rústico	Nuevo Trazado Viario
		Nueva Alineación

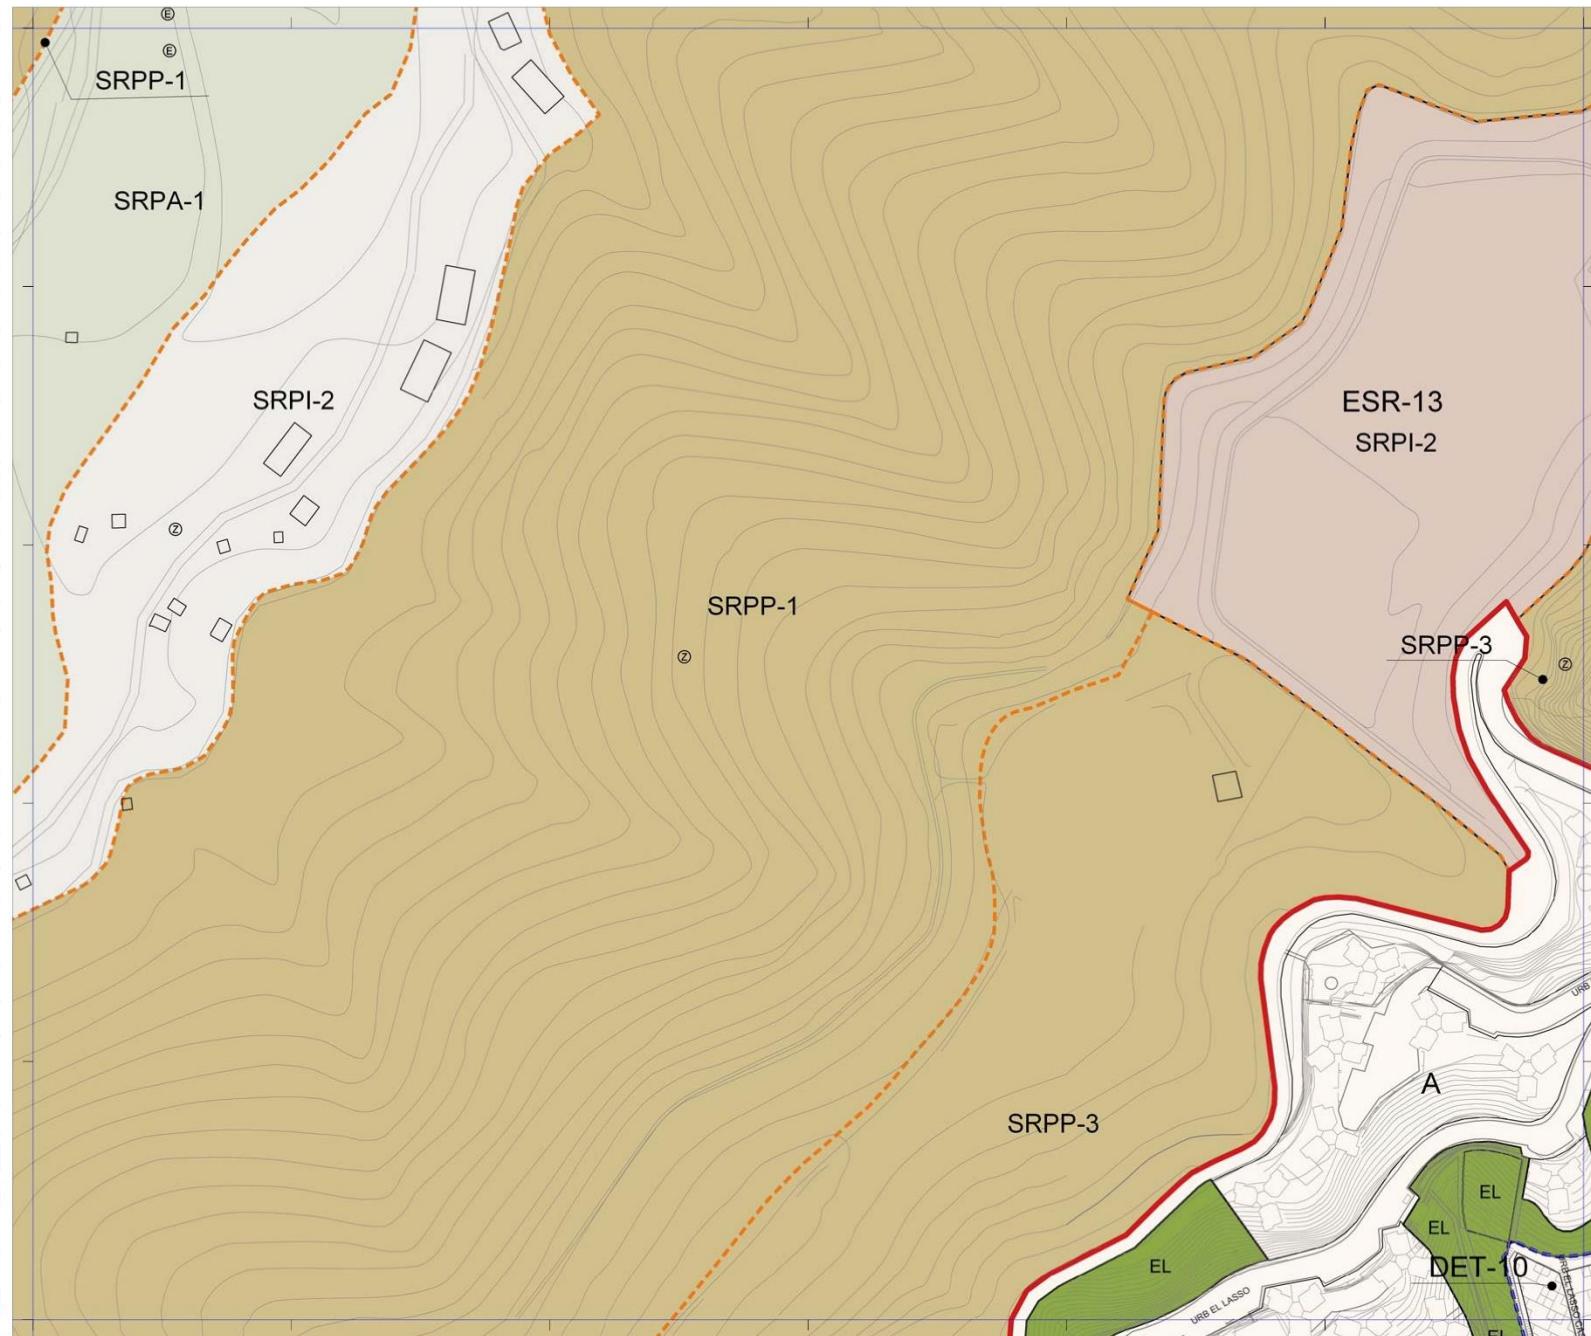


Plan General de Ordenación de Las Palmas de Gran Canaria

Adaptación Plena al TR-LOTCEC y a las Directrices de Ordenación General (Ley 19/2003)
Octubre 2012

Escala 1:2.000

23-P	23-Q	23-R
24-P	24-Q	24-R
25-P	25-Q	25-R

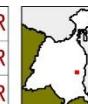

Plano **Regulación del Suelo y la Edificación**
Hoja **RS 24-Q**

FEDER
FONDO EUROPEO DE DESARROLLO REGIONAL
Una manera de hacer Europa

Este documento sólo tiene valor orientativo. No es vinculante, ni generará derechos. En esta misma página web se puede obtener la versión digitalizada mediante firma electrónica por la secretaría general del Pleno del Ayuntamiento de Las Palmas de Gran Canaria.

ADAPTACIÓN PLENA AL TR-LOTCEC Y LAS DIRECTRICES DE ORDENACIÓN (Ley 19/2003) Documento que integra el aprobado provisionalmente por acuerdo del Pleno de 23 de marzo de 2011, con el de 13 de septiembre de 2012; y con el adoptado el 6 de noviembre de 2012, por el que se acuerda la subsanación de los condicionantes de la publicación del acuerdo de la COMIMAC de 29 de octubre de 2012, de aprobación definitiva de la Adaptación Plena del PGO de Las Palmas de Gran Canaria.


CATEGORÍAS DE SUELO	
SRPP Suelo Rústico de Protección Paisajística	SRAR Suelo Rústico de Asentamiento Rural
SRPL Suelo Rústico de Protección Costera	Suelo Urbanizable Sectorizado Ordenado
SRPC Suelo Rústico de Protección Cultural	Suelo Urbanizable No Ordenado
SRPA Suelo Rústico de Protección Agraria	Suelo Urbanizable No Sectorizado Diferido
SRPH Suelo Rústico de Protección Hidrológica	Suelo Urbano Consolidado
SRPI Suelo Rústico de Protección de Infraestructuras	Suelo Urbano No Consolidado

ÁREAS DIFERENCIADAS	
API Suelo Urbano con Planeamiento Incorporado	UZI Suelo Urbanizable con Planeamiento Incorporado
APR Suelo Urbano con Planeamiento Remitido	UZR Suelo Urbanizable con Planeamiento Remitido
UA Unidad de Actuación	UZO Suelo Urbanizable Ordenado por el PGO
AD Actuación de Dotación	UZD Suelo Urbanizable Diferido
DET Estudio de Detalle	SG Sistema General de Dotaciones y Espacios Libres
ESR Equipamiento Estructurante en Suelo Rústico	SGV Sistema General Viario

NORMAS ZONALES	
B Barrio	Bt Barrio Tradicional
D Baja Densidad	Dh Baja Densidad en Hileras
Ca Casas Adosadas	Ct Casas Terreras
M Manzana Cerrada	Mr Manzana de Renovación
Vp Vivienda en Régimen de Protección	H Bloque Abierto
A Áreas Agotadas	S Singular
E Específica	I Industrial
Ra Edificaciones Adosadas en Asentamiento Rural	Rb Baja Densidad en Asentamiento Rural

DOTACIONES, EQUIPAMIENTOS Y ESPACIOS LIBRES	
EL Espacio Libre	EL/AP Espacio Libre sobre Aparcamiento subterráneo
ED Educativo	SN Sanitario
SS Servicio Sociales	DP Deportivo
CU Cultural	RG Religioso
AD Administración Pública	SP Servicio Público
HT Hotel	CO Comercial
OF Oficinas	IT Intercambiador de Transporte
AP Aparcamiento en Edificio	ES Estación de Servicio
PT Plataforma de Tránsito	VV Zona Viaria Verde
ZL Zona Libre en Asentamiento Rural	DT Dotacional en Asentamiento Rural

LÍMITES Y SÍMBOLOS		
S.G. de Dotaciones y Espacios Libres	Término Municipal	Cambio de Alineación
Áreas Diferenciadas y Normas Zonales	Paisaje Protegido	Catálogo Municipal
Deslinde Marítimo-Terrestre	Clasificación de Suelo	Cat. (V) (Z) (E)
	Categoría de Suelo Rústico	Monumento Natural
	Nuevo Trazado Viario	Nueva Alineación

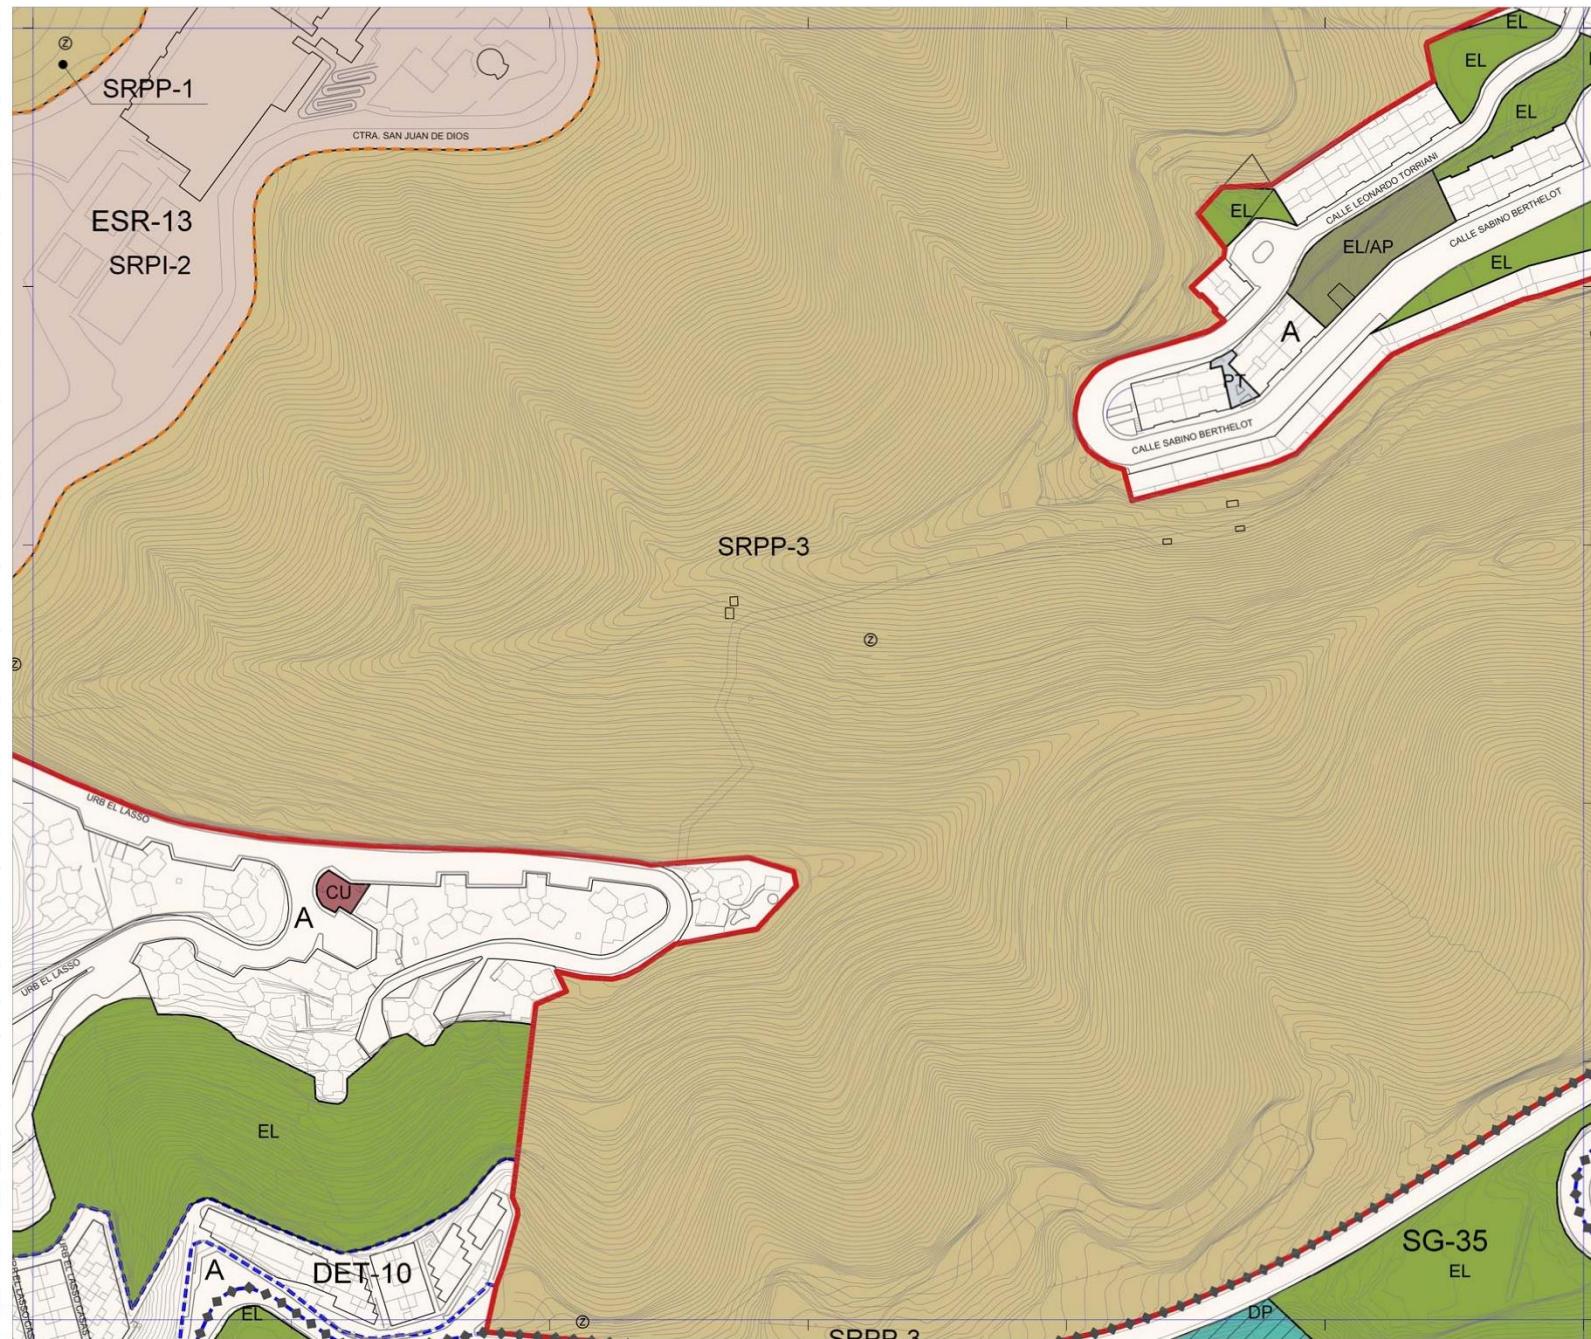


Plan General de Ordenación de Las Palmas de Gran Canaria

Adaptación Plena al TR-LOTCEC y a las Directrices de Ordenación General (Ley 19/2003)
Octubre 2012

Escala 1:2.000

23-Q	23-R	23-S
24-Q	24-R	24-S
25-Q	25-R	25-S

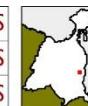

Plano **Regulación del Suelo y la Edificación**

Hoja

RS 24-R

FEDER
FONDO EUROPEO DE DESARROLLO REGIONAL
Una manera de hacer Europa

Este documento sólo tiene valor orientativo. No es vinculante, ni generará derechos. En esta misma página web se puede obtener la versión digitalizada mediante firma electrónica por la secretaría general del Pleno del Ayuntamiento de Las Palmas de Gran Canaria.

ADAPTACIÓN PLENA AL TR-LOTENC Y LAS DIRECTRICES DE ORDENACIÓN (Ley 19/2003) Documento que integra el aprobado provisionalmente por acuerdo del Pleno de 23 de marzo de 2011, con el de 13 de septiembre de 2012; y con el adoptado el 6 de noviembre de 2012, por el que se acuerda la subsanación de los condicionantes de la publicación del acuerdo de la COMIMAC de 29 de octubre de 2012, de aprobación definitiva de la Adaptación Plena del PGO de Las Palmas de Gran Canaria.


CATEGORÍAS DE SUELO	
SRPP Suelo Rústico de Protección Paisajística	SRAR Suelo Rústico de Asentamiento Rural
SRPL Suelo Rústico de Protección Costera	Suelo Urbanizable Sectorizado Ordenado
SRPC Suelo Rústico de Protección Cultural	Suelo Urbanizable No Ordenado
SRPA Suelo Rústico de Protección Agraria	Suelo Urbanizable No Sectorizado Diferido
SRPH Suelo Rústico de Protección Hidrológica	Suelo Urbano Consolidado
SRPI Suelo Rústico de Protección de Infraestructuras	Suelo Urbano No Consolidado

ÁREAS DIFERENCIADAS	
API Suelo Urbano con Planeamiento Incorporado	UZI Suelo Urbanizable con Planeamiento Incorporado
APR Suelo Urbano con Planeamiento Remitido	UZR Suelo Urbanizable con Planeamiento Remitido
UA Unidad de Actuación	UZO Suelo Urbanizable Ordenado por el PGO
AD Actuación de Dotación	UZD Suelo Urbanizable Diferido
DET Estudio de Detalle	SG Sistema General de Dotaciones y Espacios Libres
ESR Equipamiento Estructurante en Suelo Rústico	SGV Sistema General Viario

NORMAS ZONALES	
B Barrio	Bt Barrio Tradicional
D Baja Densidad	Dh Baja Densidad en Hileras
Ca Casas Adosadas	Ct Casas Terreras
M Manzana Cerrada	Mr Manzana de Renovación
Vp Vivienda en Régimen de Protección	H Bloque Abierto
A Áreas Agotadas	S Singular
E Específica	I Industrial
Ra Edificaciones Adosadas en Asentamiento Rural	Rb Baja Densidad en Asentamiento Rural

DOTACIONES, EQUIPAMIENTOS Y ESPACIOS LIBRES	
EL Espacio Libre	EL/AP Espacio Libre sobre Aparcamiento subterráneo
ED Educativo	SN Sanitario
SS Servicio Sociales	DP Deportivo
CU Cultural	RG Religioso
AD Administración Pública	SP Servicio Público
HT Hotel	CO Comercial
OF Oficinas	IT Intercambiador de Transporte
AP Aparcamiento en Edificio	ES Estación de Servicio
PT Plataforma de Tránsito	VV Zona Viaria Verde
ZL Zona Libre en Asentamiento Rural	DT Dotación en Asentamiento Rural

LÍMITES Y SÍMBOLOS		
S.G. de Dotaciones y Espacios Libres	Término Municipal	Cambio de Alineación
Áreas Diferenciadas y Normas Zonales	Paisaje Protegido	Catálogo Municipal
Deslinde Marítimo-Terrestre	Clasificación de Suelo	Monumento Natural
	Categoría de Suelo Rústico	Nuevo Trazado Viario
		Nueva Alineación

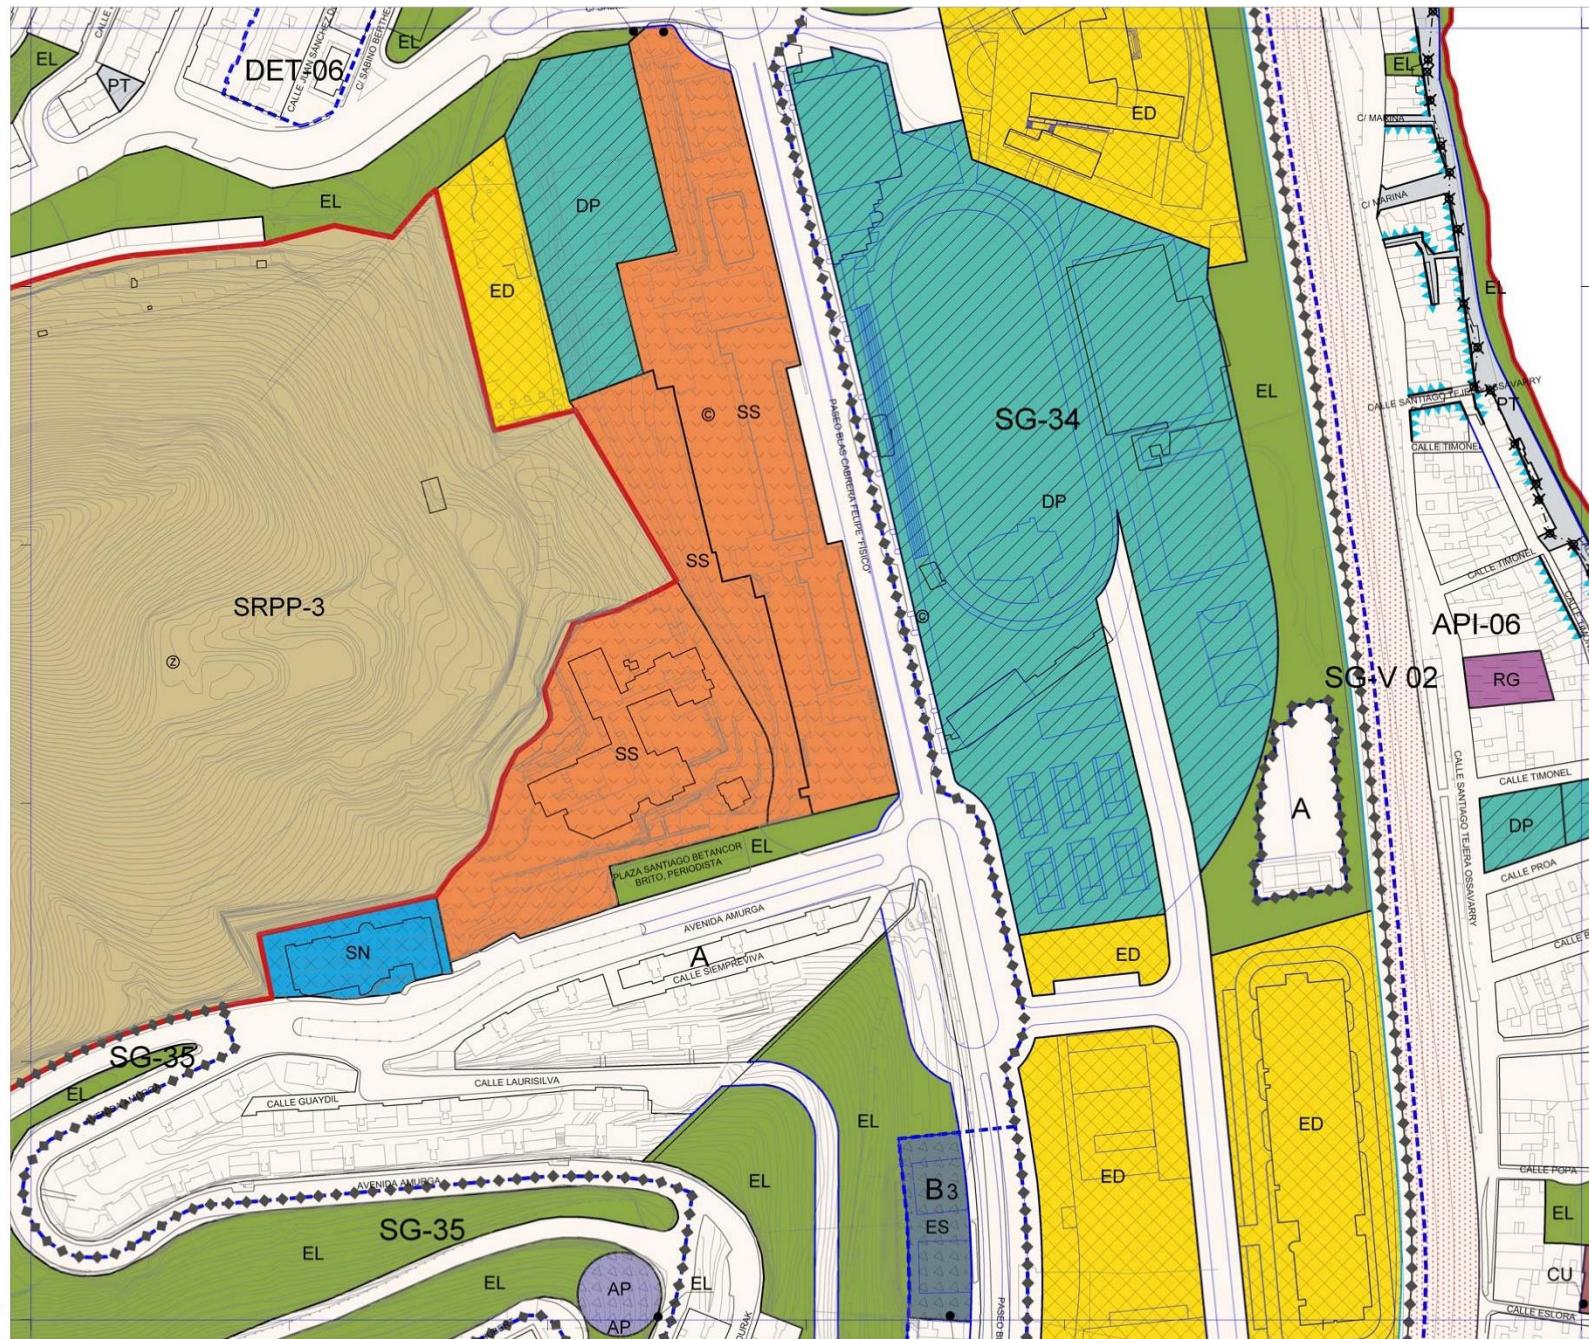


Plan General de Ordenación de Las Palmas de Gran Canaria

Adaptación Plena al TR-LOTENC y a las Directrices de Ordenación General (Ley 19/2003)
 Octubre 2012

Escala 1:2.000

23-R	23-S
24-R	24-T
25-R	25-S
	25-T

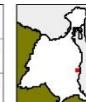

Plano **Regulación del Suelo y la Edificación**
 Hoja **RS 24-S**

FEDER

FONDO EUROPEO DE DESARROLLO REGIONAL

Una manera de hacer Europa

Este documento sólo tiene valor orientativo. No es vinculante, ni generará derechos. En esta misma página web se puede obtener la versión digitalizada mediante firma electrónica por la secretaría general del Pleno del Ayuntamiento de Las Palmas de Gran Canaria.

ADAPTACIÓN PLENA AL TR-LOTCEC Y LAS DIRECTRICES DE ORDENACIÓN (Ley 19/2003)
Documento que integra el aprobado provisionalmente por acuerdo del Pleno de 23 de marzo de 2011, con el de 13 de septiembre de 2012, y con el adoptado el 6 de noviembre de 2012, por el que se acuerda la subsanación de los condicionantes de la publicación del acuerdo de la COMIMAC de 29 de octubre de 2012, de aprobación definitiva de la Adaptación Plena del PGO de Las Palmas de Gran Canaria.


CATEGORÍAS DE SUELO	
SRPP Suelo Rústico de Protección Paisajística	SRAR Suelo Rústico de Asentamiento Rural
SRPL Suelo Rústico de Protección Costera	Suelo Urbanizable Sectorizado Ordenado
SRPC Suelo Rústico de Protección Cultural	Suelo Urbanizable No Ordenado
SRPA Suelo Rústico de Protección Agraria	Suelo Urbanizable No Sectorizado Diferido
SRPH Suelo Rústico de Protección Hidrológica	Suelo Urbano Consolidado
SRPI Suelo Rústico de Protección de Infraestructuras	Suelo Urbano No Consolidado

ÁREAS DIFERENCIADAS	
API Suelo Urbano con Planeamiento Incorporado	UZI Suelo Urbanizable con Planeamiento Incorporado
APR Suelo Urbano con Planeamiento Remitido	UZR Suelo Urbanizable con Planeamiento Remitido
UA Unidad de Actuación	UZO Suelo Urbanizable Ordenado por el PGO
AD Actuación de Dotación	UZD Suelo Urbanizable Diferido
DET Estudio de Detalle	SG Sistema General de Dotaciones y Espacios Libres
ESR Equipamiento Estructurante en Suelo Rústico	SGV Sistema General Viario

NORMAS ZONALES	
B Barrio	Bt Barrio Tradicional
D Baja Densidad	Dh Baja Densidad en Hileras
Ca Casas Adosadas	Ct Casas Terreras
M Manzana Cerrada	Mr Manzana de Renovación
Vp Vivienda en Régimen de Protección	H Bloque Abierto
A Áreas Agotadas	S Singular
E Específica	I Industrial
Ra Edificaciones Adosadas en Asentamiento Rural	Rb Baja Densidad en Asentamiento Rural

DOTACIONES, EQUIPAMIENTOS Y ESPACIOS LIBRES	
EL Espacio Libre	EL/AP Espacio Libre sobre Aparcamiento subterráneo
ED Educativo	SN Sanitario
SS Servicio Sociales	DP Deportivo
CU Cultural	RG Religioso
AD Administración Pública	SP Servicio Público
HT Hotel	CO Comercial
OF Oficinas	IT Intercambiador de Transporte
AP Aparcamiento en Edificio	ES Estación de Servicio
PT Plataforma de Tránsito	VV Zona Viaria Verde
ZL Zona Libre en Asentamiento Rural	DT Dotacional en Asentamiento Rural

LÍMITES Y SÍMBOLOS		
S.G. de Dotaciones y Espacios Libres	Término Municipal	Cambio de Alineación
Áreas Diferenciadas y Normas Zonales	Paisaje Protegido	Catálogo Municipal
Deslinde Marítimo-Terrestre	Clasificación de Suelo	Catálogo de Suelo
	Categoría de Suelo Rústico	Monumento Natural
	Nuevo Trazado Viario	Nueva Alineación

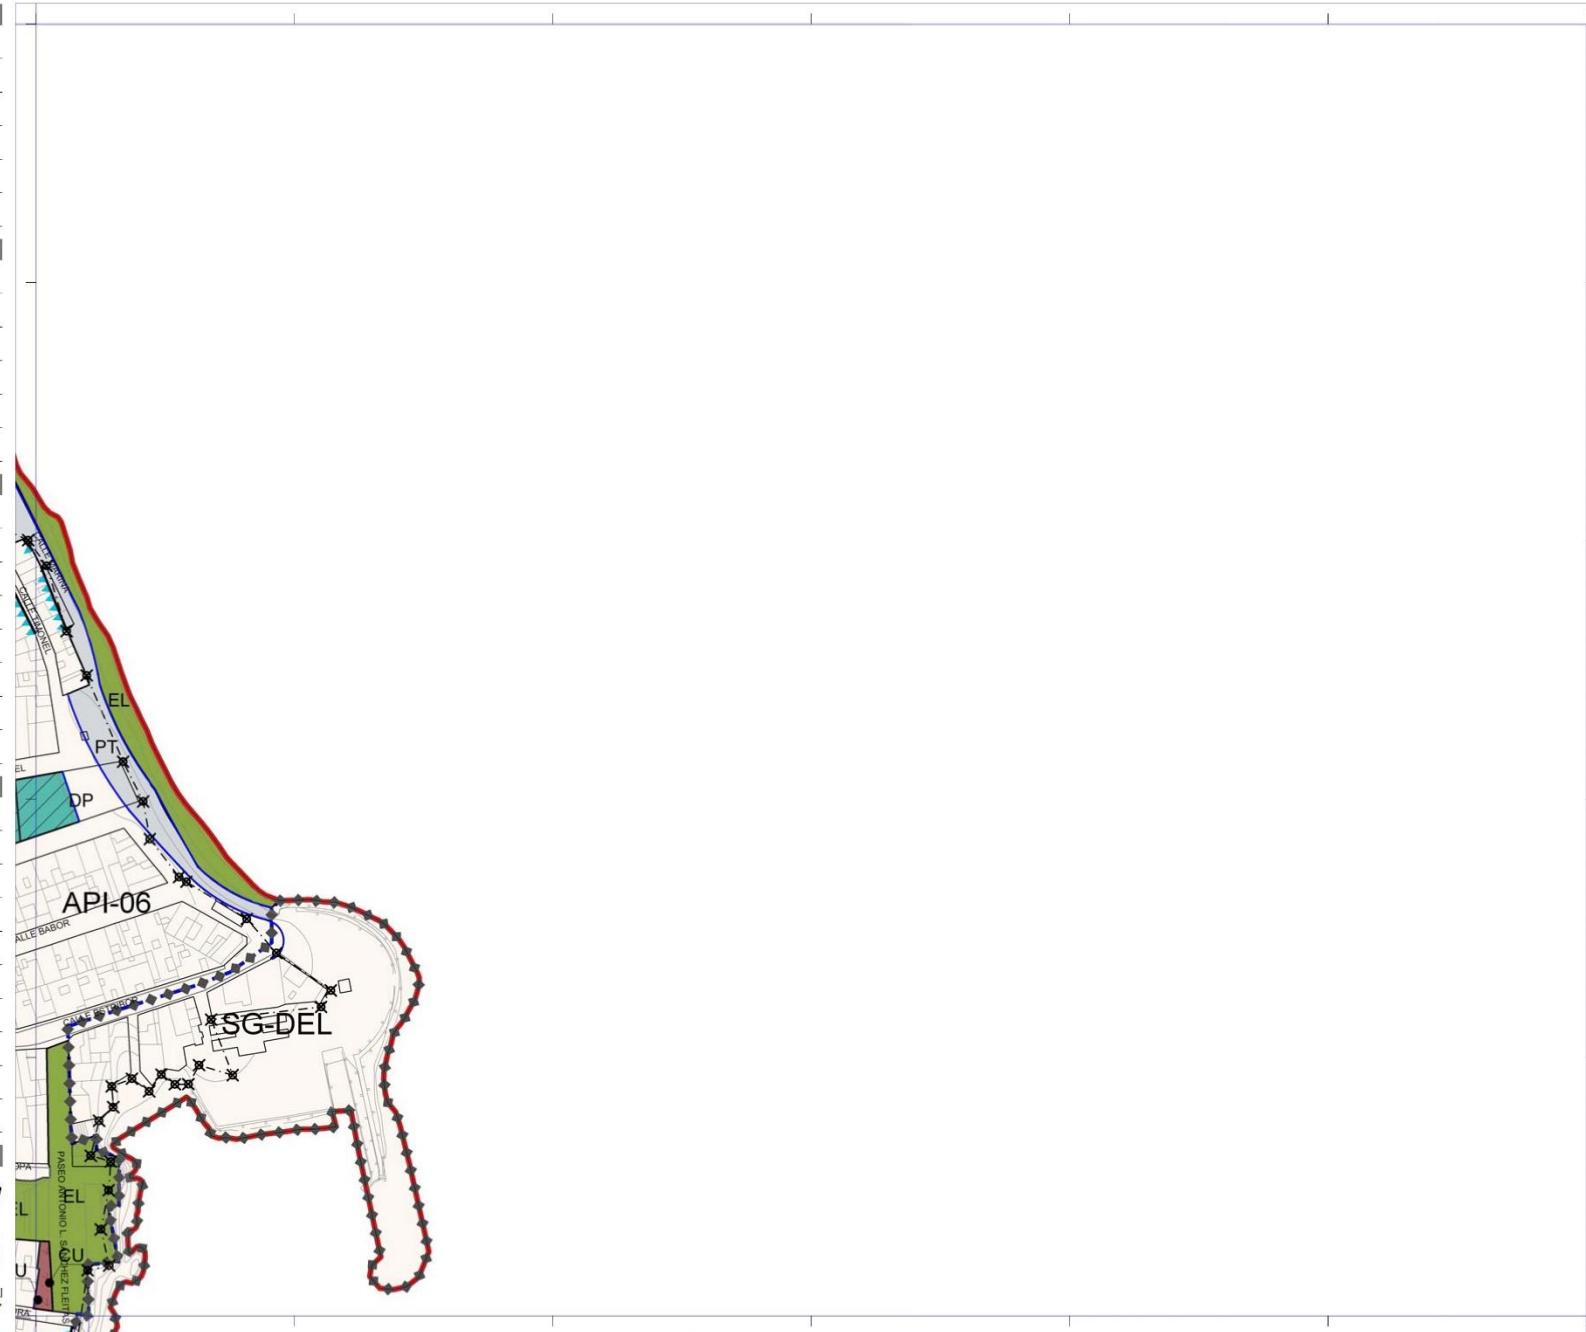


Plan General de Ordenación de Las Palmas de Gran Canaria

Adaptación Plena al TR-LOTCEC y a las Directrices de Ordenación General (Ley 19/2003)
Octubre 2012

Escala 1:2.000

23-S	24-S	25-S	25-T
------	------	------	------

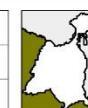

Plano Regulación del Suelo y la Edificación

Hoja

RS 24-T

FEDER

FONDO EUROPEO DE DESARROLLO REGIONAL

Una manera de hacer Europa

Este documento sólo tiene valor orientativo. No es vinculante, ni generará derechos. En esta misma página web se puede obtener la versión digitalizada mediante firma electrónica por la secretaria general del Pleno del Ayuntamiento de Las Palmas de Gran Canaria.

ADAPTACIÓN PLENA AL TR-LOTCEC Y LAS DIRECTRICES DE ORDENACIÓN (Ley 19/2003) Documento que integra el aprobado provisionalmente por acuerdo del Pleno de 23 de marzo de 2011, con el de 13 de septiembre de 2012, y con el adoptado el 8 de noviembre de 2012, por el que se acuerda la subsanación de los condicionantes de la publicación del acuerdo de la COTIMAC de 29 de octubre de 2012, de aprobación definitiva de la Adaptación Plena del PGO de Las Palmas de Gran Canaria.

CATEGORÍAS DE SUELO	
SRPP Suelo Rústico de Protección Paisajística	SRAR Suelo Rústico de Asentamiento Rural
SRPL Suelo Rústico de Protección Costera	Suelo Urbanizable Sectorizado Ordenado
SRPC Suelo Rústico de Protección Cultural	Suelo Urbanizable No Ordenado
SRPA Suelo Rústico de Protección Agraria	Suelo Urbanizable No Sectorizado Diferido
SRPH Suelo Rústico de Protección Hidrológica	Suelo Urbano Consolidado
SRPI Suelo Rústico de Protección de Infraestructuras	Suelo Urbano No Consolidado

ÁREAS DIFERENCIADAS	
API Suelo Urbano con Planeamiento Incorporado	UZI Suelo Urbanizable con Planeamiento Incorporado
APR Suelo Urbano con Planeamiento Remitido	UZR Suelo Urbanizable con Planeamiento Remitido
UA Unidad de Actuación	UZO Suelo Urbanizable Ordenado por el PGO
AD Actuación de Dotación	UZD Suelo Urbanizable Diferido
DET Estudio de Detalle	SG Sistema General de Dotaciones y Espacios Libres
ESR Equipamiento Estructural en Suelo Rústico	SGV Sistema General Viario

NORMAS ZONALES	
B Barrio	Bt Barrio Tradicional
D Baja Densidad	Dh Baja Densidad en Hilería
Ca Casas Adosadas	Ct Casas Terreras
M Manzana Cerrada	Mr Manzana de Renovación
Vp Vivienda en Régimen de Protección	H Bloque Abierto
A Áreas Agotadas	S Singular
E Específica	I Industrial
Ra Edificaciones Adosadas en Asentamiento Rural	Rb Baja Densidad en Asentamiento Rural

DOTACIONES, EQUIPAMIENTOS Y ESPACIOS LIBRES	
EL Espacio Libre	EL/AP Espacio Libre sobre Aparcamiento subterráneo
ED Educativo	SN Sanitario
SS Servicio Sociales	DP Deportivo
CU Cultural	RG Religioso
AD Administración Pública	SP Servicio Público
HT Hotel	CO Comercial
OF Oficinas	IT Intercambiador de Transporte
AP Aparcamiento en Edificio	ES Estación de Servicio
PT Plataforma de Tránsito	VV Zona Viaria Verde
ZL Zona Libre en Asentamiento Rural	DT Dotacional en Asentamiento Rural

LÍMITES Y SÍMBOLOS		
S.G. de Dotaciones y Espacios Libres	Término Municipal	Cambio de Alineación
Áreas Diferenciadas y Normas Zonales	Paisaje Protegido	Catálogo Municipal
Deslinde Marítimo-Terrestre	Clasificación de Suelo	Monumento Natural
	Categoría de Suelo Rústico	Nuevo Trazado Viario
		Nueva Alineación




Plan General de Ordenación de Las Palmas de Gran Canaria

Adaptación Plena al TR-LOTCEC y a las Directrices de Ordenación General (Ley 19/2003)
Octubre 2012

Escala 1:2.000

24-Q	24-R	24-S
25-Q	25-R	25-S
26-Q	26-R	26-S

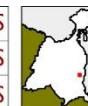

Plano **Regulación del Suelo y la Edificación**
 Hoja **RS 25-R**

FEDER
FONDO EUROPEO DE DESARROLLO REGIONAL
Una manera de hacer Europa

Este documento sólo tiene valor orientativo. No es vinculante, ni generará derechos. En esta misma página web se puede obtener la versión digitalizada mediante firma electrónica por la secretaría general del Pleno del Ayuntamiento de Las Palmas de Gran Canaria.

ADAPTACIÓN PLENA AL TR-LOTCEM Y LAS DIRECTRICES DE ORDENACIÓN (Ley 19/2003) Documento que integra el aprobado provisionalmente por acuerdo del Pleno de 23 de marzo de 2011, con el de 13 de septiembre de 2012; y con el adoptado el 6 de noviembre de 2012, por el que se acuerda la subsanación de los condicionantes de la publicación del acuerdo de la COMIMAC de 29 de octubre de 2012, de aprobación definitiva de la Adaptación Plena del PGO de Las Palmas de Gran Canaria.


CATEGORÍAS DE SUELO	
SRPP Suelo Rústico de Protección Paisajística	SRAR Suelo Rústico de Asentamiento Rural
SRPL Suelo Rústico de Protección Costera	Suelo Urbanizable Sectorizado Ordenado
SRPC Suelo Rústico de Protección Cultural	Suelo Urbanizable No Ordenado
SRPA Suelo Rústico de Protección Agraria	Suelo Urbanizable No Sectorizado Diferido
SRPH Suelo Rústico de Protección Hidrológica	Suelo Urbano Consolidado
SRPI Suelo Rústico de Protección de Infraestructuras	Suelo Urbano No Consolidado

ÁREAS DIFERENCIADAS	
API Suelo Urbano con Planeamiento Incorporado	UZI Suelo Urbanizable con Planeamiento Incorporado
APR Suelo Urbano con Planeamiento Remitido	UZR Suelo Urbanizable con Planeamiento Remitido
UA Unidad de Actuación	UZO Suelo Urbanizable Ordenado por el PGO
AD Actuación de Dotación	UZD Suelo Urbanizable Diferido
DET Estudio de Detalle	SG Sistema General de Dotaciones y Espacios Libres
ESR Equipamiento Estructurante en Suelo Rústico	SGV Sistema General Viario

NORMAS ZONALES	
B Barrio	Bt Barrio Tradicional
D Baja Densidad	Dh Baja Densidad en Hileras
Ca Casas Adosadas	Ct Casas Terreras
M Manzana Cerrada	Mr Manzana de Renovación
Vp Vivienda en Régimen de Protección	H Bloque Abierto
A Áreas Agotadas	S Singular
E Específica	I Industrial
Ra Edificaciones Adosadas en Asentamiento Rural	Rb Baja Densidad en Asentamiento Rural

DOTACIONES, EQUIPAMIENTOS Y ESPACIOS LIBRES	
EL Espacio Libre	EL/AP Espacio Libre sobre Aparcamiento subterráneo
ED Educativo	SN Sanitario
SS Servicio Sociales	DP Deportivo
CU Cultural	RG Religioso
AD Administración Pública	SP Servicio Público
HT Hotel	CO Comercial
OF Oficinas	IT Intercambiador de Transporte
AP Aparcamiento en Edificio	ES Estación de Servicio
PT Plataforma de Tránsito	VV Zona Viaria Verde
ZL Zona Libre en Asentamiento Rural	DT Dotacional en Asentamiento Rural

LÍMITES Y SÍMBOLOS		
S.G. de Dotaciones y Espacios Libres	Término Municipal	Cambio de Alineación
Áreas Diferenciadas y Normas Zonales	Paisaje Protegido	Catálogo Municipal
Deslinde Marítimo-Terrestre	Clasificación de Suelo	Monumento Natural
	Categoría de Suelo Rústico	Nuevo Trazado Viario
		Nueva Alineación

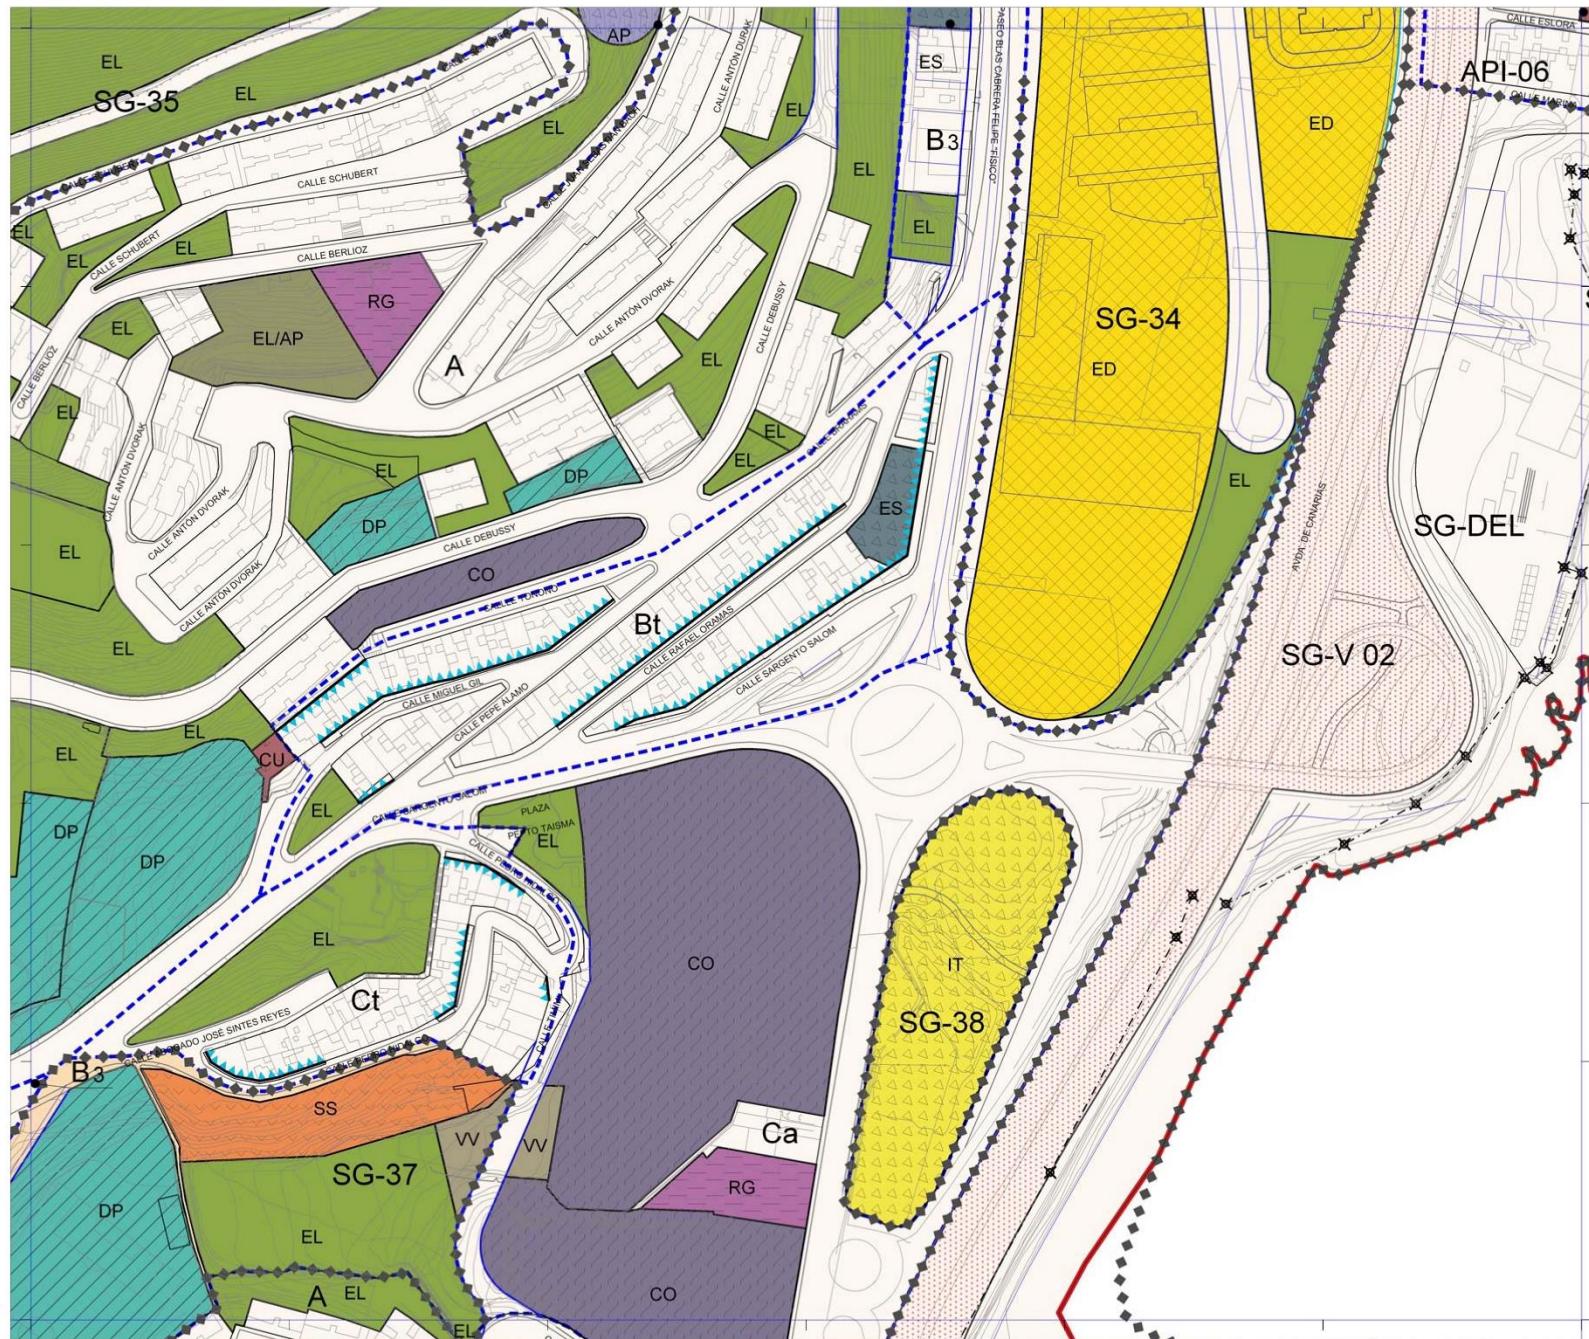

Plan General de Ordenación de Las Palmas de Gran Canaria

Adaptación Plena al TR-LOTCEM y a las Directrices de Ordenación General (Ley 19/2003)
 Octubre 2012

Escala 1:2.000

24-R	24-S	24-T
25-R	25-S	25-T
26-R	26-S	



Plano **Regulación del Suelo y la Edificación**
 Hoja **RS 25-S**



FEDER
FONDO EUROPEO DE DESARROLLO REGIONAL
Una manera de hacer Europa

Este documento sólo tiene valor orientativo. No es vinculante, ni generará derechos. En esta misma página web se puede obtener la versión digitalizada mediante firma electrónica por la secretaría general del Pleno del Ayuntamiento de Las Palmas de Gran Canaria.

ADAPTACIÓN PLANA AL TR-LOTCEC Y LAS DIRECTRICES DE ORDENACIÓN (Ley 19/2003) Documento que integra el aprobado provisionalmente por acuerdo del Pleno de 23 de marzo de 2011, con el de 13 de septiembre de 2012, y con el adoptado el 6 de noviembre de 2012, por el que se acuerda la subsanación de los condicionantes de la publicación del acuerdo de la COMIMAC de 29 de octubre de 2012, de aprobación definitiva de la Adaptación Plana del PGO de Las Palmas de Gran Canaria.

CATEGORÍAS DE SUELO	
SRPP Suelo Rústico de Protección Paisajística	SRAR Suelo Rústico de Asentamiento Rural
SRPL Suelo Rústico de Protección Costera	Suelo Urbanizable Sectorizado Ordenado
SRPC Suelo Rústico de Protección Cultural	Suelo Urbanizable No Ordenado
SRPA Suelo Rústico de Protección Agraria	Suelo Urbanizable No Sectorizado Diferido
SRPH Suelo Rústico de Protección Hidrológica	Suelo Urbano Consolidado
SRPI Suelo Rústico de Protección de Infraestructuras	Suelo Urbano No Consolidado

ÁREAS DIFERENCIADAS	
API Suelo Urbano con Planeamiento Incorporado	UZI Suelo Urbanizable con Planeamiento Incorporado
APR Suelo Urbano con Planeamiento Remitido	UZR Suelo Urbanizable con Planeamiento Remitido
UA Unidad de Actuación	UZO Suelo Urbanizable Ordenado por el PGO
AD Actuación de Dotación	UZD Suelo Urbanizable Diferido
DET Estudio de Detalle	SG Sistema General de Dotaciones y Espacios Libres
ESR Equipamiento Estructural en Suelo Rústico	SGV Sistema General Viario

NORMAS ZONALES	
B Barrio	Bt Barrio Tradicional
D Baja Densidad	Dh Baja Densidad en Hilería
Ca Casas Adosadas	Ct Casas Terreras
M Manzana Cerrada	Mr Manzana de Renovación
Vp Vivienda en Régimen de Protección	H Bloque Abierto
A Áreas Agotadas	S Singular
E Específica	I Industrial
Ra Edificaciones Adosadas en Asentamiento Rural	Rb Baja Densidad en Asentamiento Rural

DOTACIONES, EQUIPAMIENTOS Y ESPACIOS LIBRES	
EL Espacio Libre	EL/AP Espacio Libre sobre Aparcamiento subterráneo
ED Educativo	SN Sanitario
SS Servicio Sociales	DP Deportivo
CU Cultural	RG Religioso
AD Administración Pública	SP Servicio Público
HT Hotel	CO Comercial
OF Oficinas	IT Intercambiador de Transporte
AP Aparcamiento en Edificio	ES Estación de Servicio
PT Plataforma de Tránsito	VV Zona Viaria Verde
ZL Zona Libre en Asentamiento Rural	DT Dotación en Asentamiento Rural

LÍMITES Y SÍMBOLOS		
S.G. de Dotaciones y Espacios Libres	Término Municipal	Cambio de Alineación
Áreas Diferenciadas y Normas Zonales	Paisaje Protegido	Catálogo Municipal
Deslinde Marítimo-Terrestre	Clasificación de Suelo	Monumento Natural
	Categoría de Suelo Rústico	Nuevo Trazado Viario
		Nueva Alineación



Plan General de Ordenación de Las Palmas de Gran Canaria

Adaptación Plana al TR-LOTCEC y a las Directrices de Ordenación General (Ley 19/2003)
 Octubre 2012

Escala 1:2.000

25-P	25-Q	25-R
26-P	26-R	
27-P	27-Q	27-R



Plano **Regulación del Suelo y la Edificación**
 Hoja **RS 26-Q**

FEDER
FONDO EUROPEO DE DESARROLLO REGIONAL
Una manera de hacer Europa

Este documento sólo tiene valor orientativo. No es vinculante, ni generará derechos. En esta misma página web se puede obtener la versión digitalizada mediante firma electrónica por la secretaría general del Pleno del Ayuntamiento de Las Palmas de Gran Canaria.

ADAPTACIÓN PLENA AL TR-LOTENC Y LAS DIRECTRICES DE ORDENACIÓN (Ley 19/2003) Documento que integra el aprobado provisionalmente por acuerdo del Pleno de 23 de marzo de 2011, con el de 13 de septiembre de 2012; y con el adoptado el 6 de noviembre de 2012, por el que se acuerda la subsanación de los condicionantes de la publicación del acuerdo de la COMIMAC de 29 de octubre de 2012, de aprobación definitiva de la Adaptación Plena del PGO de Las Palmas de Gran Canaria.


CATEGORÍAS DE SUELO	
SRPP Suelo Rústico de Protección Paisajística	SRAR Suelo Rústico de Asentamiento Rural
SRPL Suelo Rústico de Protección Costera	Suelo Urbanizable Sectorizado Ordenado
SRPC Suelo Rústico de Protección Cultural	Suelo Urbanizable No Ordenado
SRPA Suelo Rústico de Protección Agraria	Suelo Urbanizable No Sectorizado Diferido
SRPH Suelo Rústico de Protección Hidrológica	Suelo Urbano Consolidado
SRPI Suelo Rústico de Protección de Infraestructuras	Suelo Urbano No Consolidado

ÁREAS DIFERENCIADAS	
API Suelo Urbano con Planeamiento Incorporado	UZI Suelo Urbanizable con Planeamiento Incorporado
APR Suelo Urbano con Planeamiento Remitido	UZR Suelo Urbanizable con Planeamiento Remitido
UA Unidad de Actuación	UZO Suelo Urbanizable Ordenado por el PGO
AD Actuación de Dotación	UZD Suelo Urbanizable Diferido
DET Estudio de Detalle	SG Sistema General de Dotaciones y Espacios Libres
ESR Equipamiento Estructurante en Suelo Rústico	SGV Sistema General Viario

NORMAS ZONALES	
B Barrio	Bt Barrio Tradicional
D Baja Densidad	Dh Baja Densidad en Hileras
Ca Casas Adosadas	Ct Casas Terreras
M Manzana Cerrada	Mr Manzana de Renovación
Vp Vivienda en Régimen de Protección	H Bloque Abierto
A Áreas Agotadas	S Singular
E Específica	I Industrial
Ra Edificaciones Adosadas en Asentamiento Rural	Rb Baja Densidad en Asentamiento Rural

DOTACIONES, EQUIPAMIENTOS Y ESPACIOS LIBRES	
EL Espacio Libre	EL/AP Espacio Libre sobre Aparcamiento subterráneo
ED Educativo	SN Sanitario
SS Servicio Sociales	DP Deportivo
CU Cultural	RG Religioso
AD Administración Pública	SP Servicio Público
HT Hotel	CO Comercial
OF Oficinas	IT Intercambiador de Transporte
AP Aparcamiento en Edificio	ES Estación de Servicio
PT Plataforma de Tránsito	VV Zona Viaria Verde
ZL Zona Libre en Asentamiento Rural	DT Dotacional en Asentamiento Rural

LÍMITES Y SÍMBOLOS		
S.G. de Dotaciones y Espacios Libres	Término Municipal	Cambio de Alineación
Áreas Diferenciadas y Normas Zonales	Paisaje Protegido	Catálogo Municipal
Deslinde Marítimo-Terrestre	Clasificación de Suelo	Monumento Natural
	Categoría de Suelo Rústico	Nueva Alineación
	Nuevo Trazado Viario	

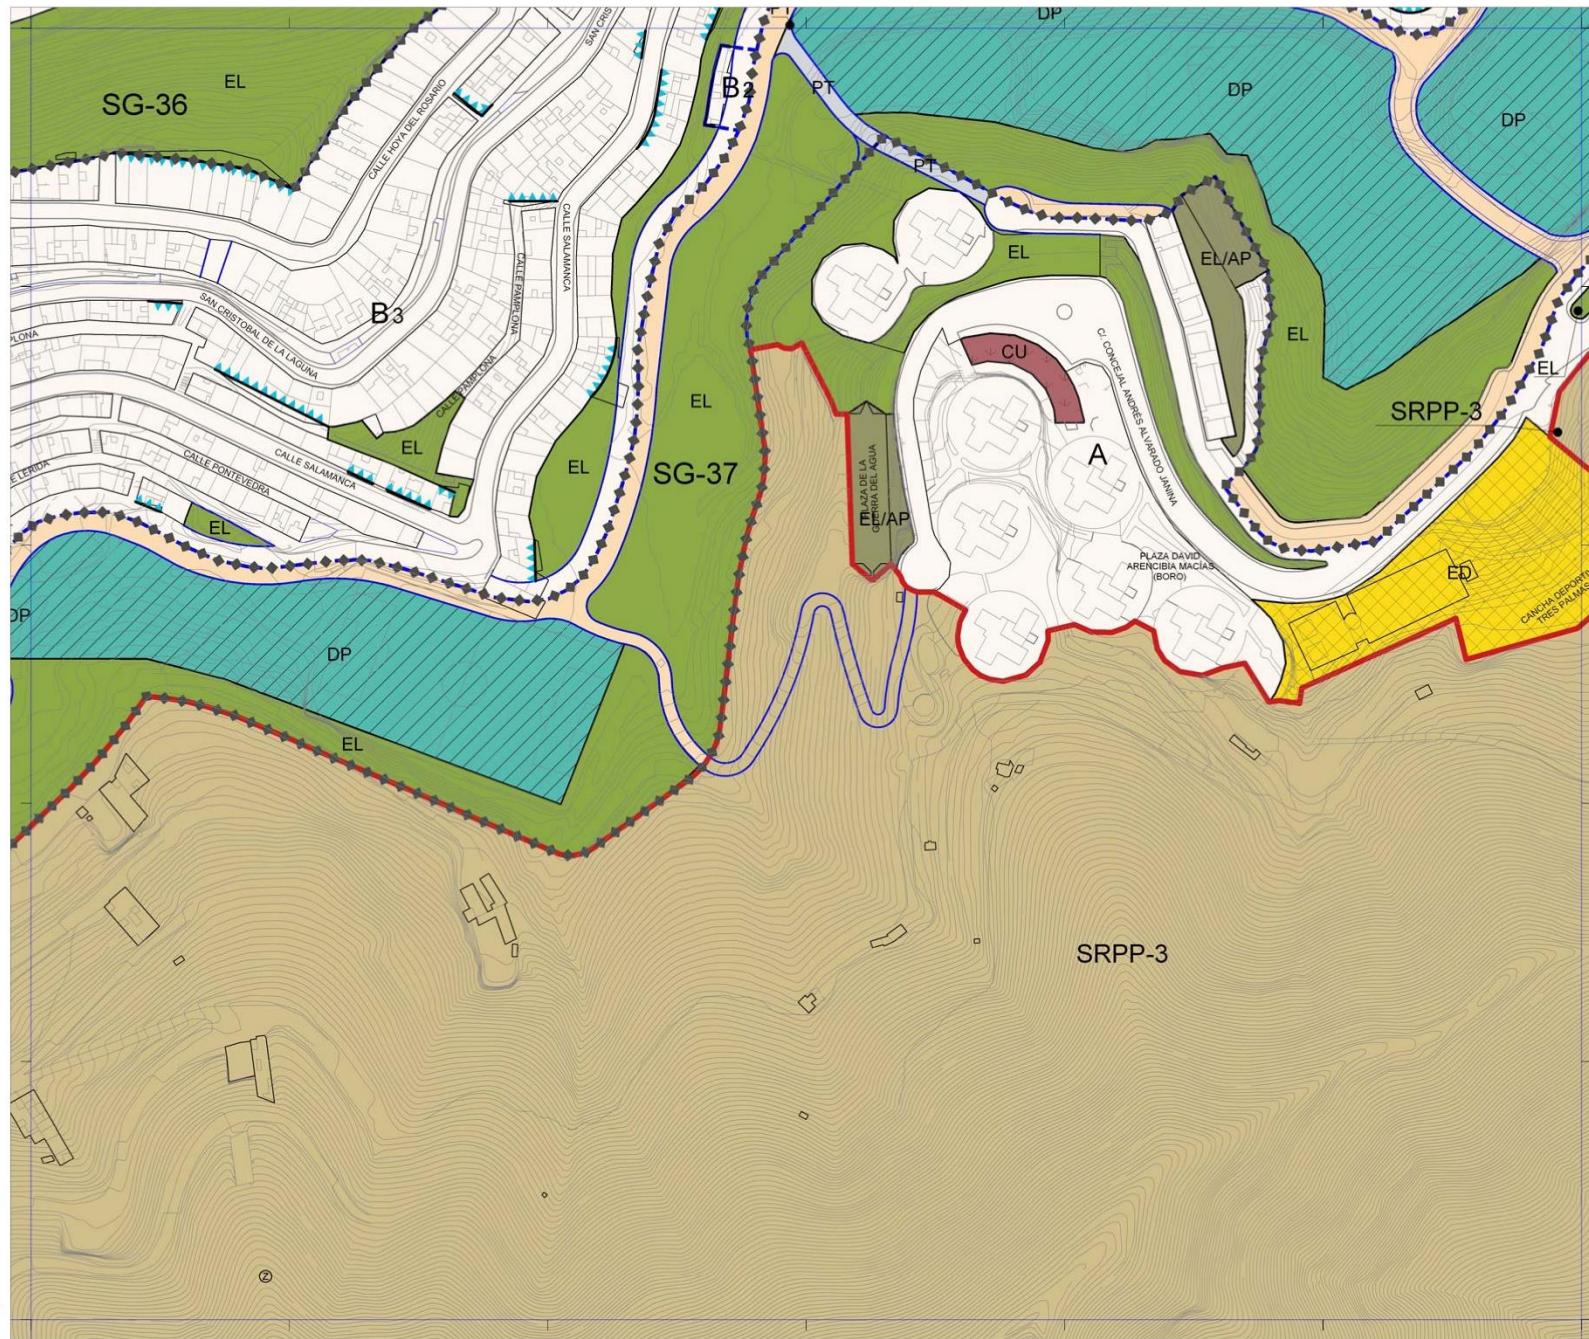

Plan General de Ordenación de Las Palmas de Gran Canaria

Adaptación Plena al TR-LOTENC y a las Directrices de Ordenación General (Ley 19/2003)
 Octubre 2012

Escala 1:2.000

25-Q	25-R	25-S
26-Q	26-R	26-S
27-Q	27-R	27-S



Plano **Regulación del Suelo y la Edificación**
 Hoja **RS 26-R**

FEDER

FONDO EUROPEO DE DESARROLLO REGIONAL

Una manera de hacer Europa

Este documento sólo tiene valor orientativo. No es vinculante, ni generará derechos. En esta misma página web se puede obtener la versión diligenciada mediante firma electrónica por la secretaria general del Pleno del Ayuntamiento de Las Palmas de Gran Canaria.

ADAPTACIÓN PLENA AL TR-LOTCEC Y LAS DIRECTRICES DE ORDENACIÓN (Ley 19/2003) Documento que integra el aprobado provisionalmente por acuerdo del Pleno de 23 de marzo de 2011, con el de 13 de septiembre de 2012; y con el adoptado el 8 de noviembre de 2012, por el que se acuerda la subsanación de los condicionantes de la publicación del acuerdo de la COTIMAC de 29 de octubre de 2012, de aprobación definitiva de la Adaptación Plena del PGO de Las Palmas de Gran Canaria.

CATEGORÍAS DE SUELO			
SRPP	Suelo Rústico de Protección Paisajística	SRAR	Suelo Rústico de Asentamiento Rural
SRPL	Suelo Rústico de Protección Costera		Suelo Urbanizable Sectorizado Ordenado
SRPC	Suelo Rústico de Protección Cultural		Suelo Urbanizable No Ordenado
SRPA	Suelo Rústico de Protección Agraria		Suelo Urbanizable No Sectorizado Diferido
SRPH	Suelo Rústico de Protección Hidrológica		Suelo Urbano Consolidado
SRPI	Suelo Rústico de Protección de Infraestructuras		Suelo Urbano No Consolidado

ÁREAS DIFERENCIADAS			
API	Suelo Urbano con Planeamiento Incorporado	UZI	Suelo Urbanizable con Planeamiento Incorporado
APR	Suelo Urbano con Planeamiento Remitido	UZR	Suelo Urbanizable con Planeamiento Remitido
UA	Unidad de Actuación	UZO	Suelo Urbanizable Ordenado por el PGO
AD	Actuación de Dotación	UZD	Suelo Urbanizable Diferido
DET	Estudio de Detalle	SG	Sistema General de Dotaciones y Espacios Libres
ESR	Equipamiento Estructural en Suelo Rústico	SGV	Sistema General Viario

NORMAS ZONALES			
B	Barrio	Bt	Barrio Tradicional
D	Baja Densidad	Dh	Baja Densidad en Hilería
Ca	Casas Adosadas	Ct	Casas Terreras
M	Manzana Cerrada	Mr	Manzana de Renovación
Vp	Vivienda en Régimen de Protección	H	Bloque Abierto
A	Áreas Agotadas	S	Singular
E	Específica	I	Industrial
Ra	Edificaciones Adosadas en Asentamiento Rural	Rb	Baja Densidad en Asentamiento Rural

DOTACIONES, EQUIPAMIENTOS Y ESPACIOS LIBRES			
EL	Espacio Libre	EL/AP	Espacio Libre sobre Aparcamiento subterráneo
ED	Educativo	SN	Sanitario
SS	Servicio Sociales	DP	Deportivo
CU	Cultural	RG	Religioso
AD	Administración Pública	SP	Servicio Público
HT	Hotel	CO	Comercial
OF	Oficinas	IT	Intercambiador de Transporte
AP	Aparcamiento en Edificio	ES	Estación de Servicio
PT	Plataforma de Tránsito	VV	Zona Viaria Verde
ZL	Zona Libre en Asentamiento Rural	DT	Dotacional en Asentamiento Rural

LÍMITES Y SÍMBOLOS		
S.G. de Dotaciones y Espacios Libres	Término Municipal	Cambio de Alineación
Áreas Diferenciadas y Normas Zonales	Paisaje Protegido	Catálogo Municipal
Deslinde Marítimo-Terrestre	Clasificación de Suelo	Monumento Natural
	Categoría de Suelo Rústico	Nuevo Trazado Viario
		Nueva Alineación




Plan General de Ordenación de Las Palmas de Gran Canaria

Adaptación Plena al TR-LOTCEC y a las Directrices de Ordenación General (Ley 19/2003) Octubre 2012

Escala 1:2.000

25-R	25-S	25-T
26-R		
27-R	27-S	

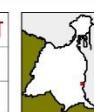

Plano **Regulación del Suelo y la Edificación**
Hoja **RS 26-S**

FEDER

FONDO EUROPEO DE DESARROLLO REGIONAL

Una manera de hacer Europa

Este documento sólo tiene valor orientativo. No es vinculante, ni generará derechos. En esta misma página web se puede obtener la versión digitalizada mediante firma electrónica por la secretaria general del Pleno del Ayuntamiento de Las Palmas de Gran Canaria.

ADAPTACIÓN PLENA AL TR-LOTCEC Y LAS DIRECTRICES DE ORDENACIÓN (Ley 19/2003) Documento que integra el aprobado provisionalmente por acuerdo del Pleno de 23 de marzo de 2011, con el de 13 de septiembre de 2012, y con el adoptado el 8 de noviembre de 2012, por el que se acuerda la subsanación de los condicionantes de la publicación del acuerdo de la COTIMAC de 29 de octubre de 2012, de aprobación definitiva de la Adaptación Plena del PGO de Las Palmas de Gran Canaria.


CATEGORÍAS DE SUELO		
SRPP Suelo Rústico de Protección Paisajística	SRAR Suelo Rústico de Asentamiento Rural	
SRPL Suelo Rústico de Protección Costera	Suelo Urbanizable Sectorizado Ordenado	
SRPC Suelo Rústico de Protección Cultural	Suelo Urbanizable No Ordenado	
SRPA Suelo Rústico de Protección Agraria	Suelo Urbanizable No Sectorizado Diferido	
SRPH Suelo Rústico de Protección Hidrológica	Suelo Urbano Consolidado	
SRPI Suelo Rústico de Protección de Infraestructuras	Suelo Urbano No Consolidado	

ÁREAS DIFERENCIADAS		
API Suelo Urbano con Planeamiento Incorporado	UZI Suelo Urbanizable con Planeamiento Incorporado	
APR Suelo Urbano con Planeamiento Remitido	UZR Suelo Urbanizable con Planeamiento Remitido	
UA Unidad de Actuación	UZO Suelo Urbanizable Ordenado por el PGO	
AD Actuación de Dotación	UZD Suelo Urbanizable Diferido	
DET Estudio de Detalle	SG Sistema General de Dotaciones y Espacios Libres	
ESR Equipamiento Estructural en Suelo Rústico	SGV Sistema General Viario	

NORMAS ZONALES	
B Barrio	Bt Barrio Tradicional
D Baja Densidad	Dh Baja Densidad en Hilería
Ca Casas Adosadas	Ct Casas Terreras
M Manzana Cerrada	Mr Manzana de Renovación
Vp Vivienda en Régimen de Protección	H Bloque Abierto
A Áreas Agotadas	S Singular
E Específica	I Industrial
Ra Edificaciones Adosadas en Asentamiento Rural	Rb Baja Densidad en Asentamiento Rural

DOTACIONES, EQUIPAMIENTOS Y ESPACIOS LIBRES	
EL Espacio Libre	EL/AP Espacio Libre sobre Aparcamiento subterráneo
ED Educativo	SN Sanitario
SS Servicio Sociales	DP Deportivo
CU Cultural	RG Religioso
AD Administración Pública	SP Servicio Público
HT Hotel	CO Comercial
OF Oficinas	IT Intercambiador de Transporte
AP Aparcamiento en Edificio	ES Estación de Servicio
PT Plataforma de Tránsito	VV Zona Viaria Verde
ZL Zona Libre en Asentamiento Rural	DT Dotacional en Asentamiento Rural

LÍMITES Y SÍMBOLOS		
S.G. de Dotaciones y Espacios Libres	Término Municipal	Cambio de Alineación
Áreas Diferenciadas y Normas Zonales	Paisaje Protegido	Catálogo Municipal
Deslinde Marítimo-Terrestre	Clasificación de Suelo	Monumento Natural
	Categoría de Suelo Rústico	Nuevo Trazado Viario
		Nueva Alineación

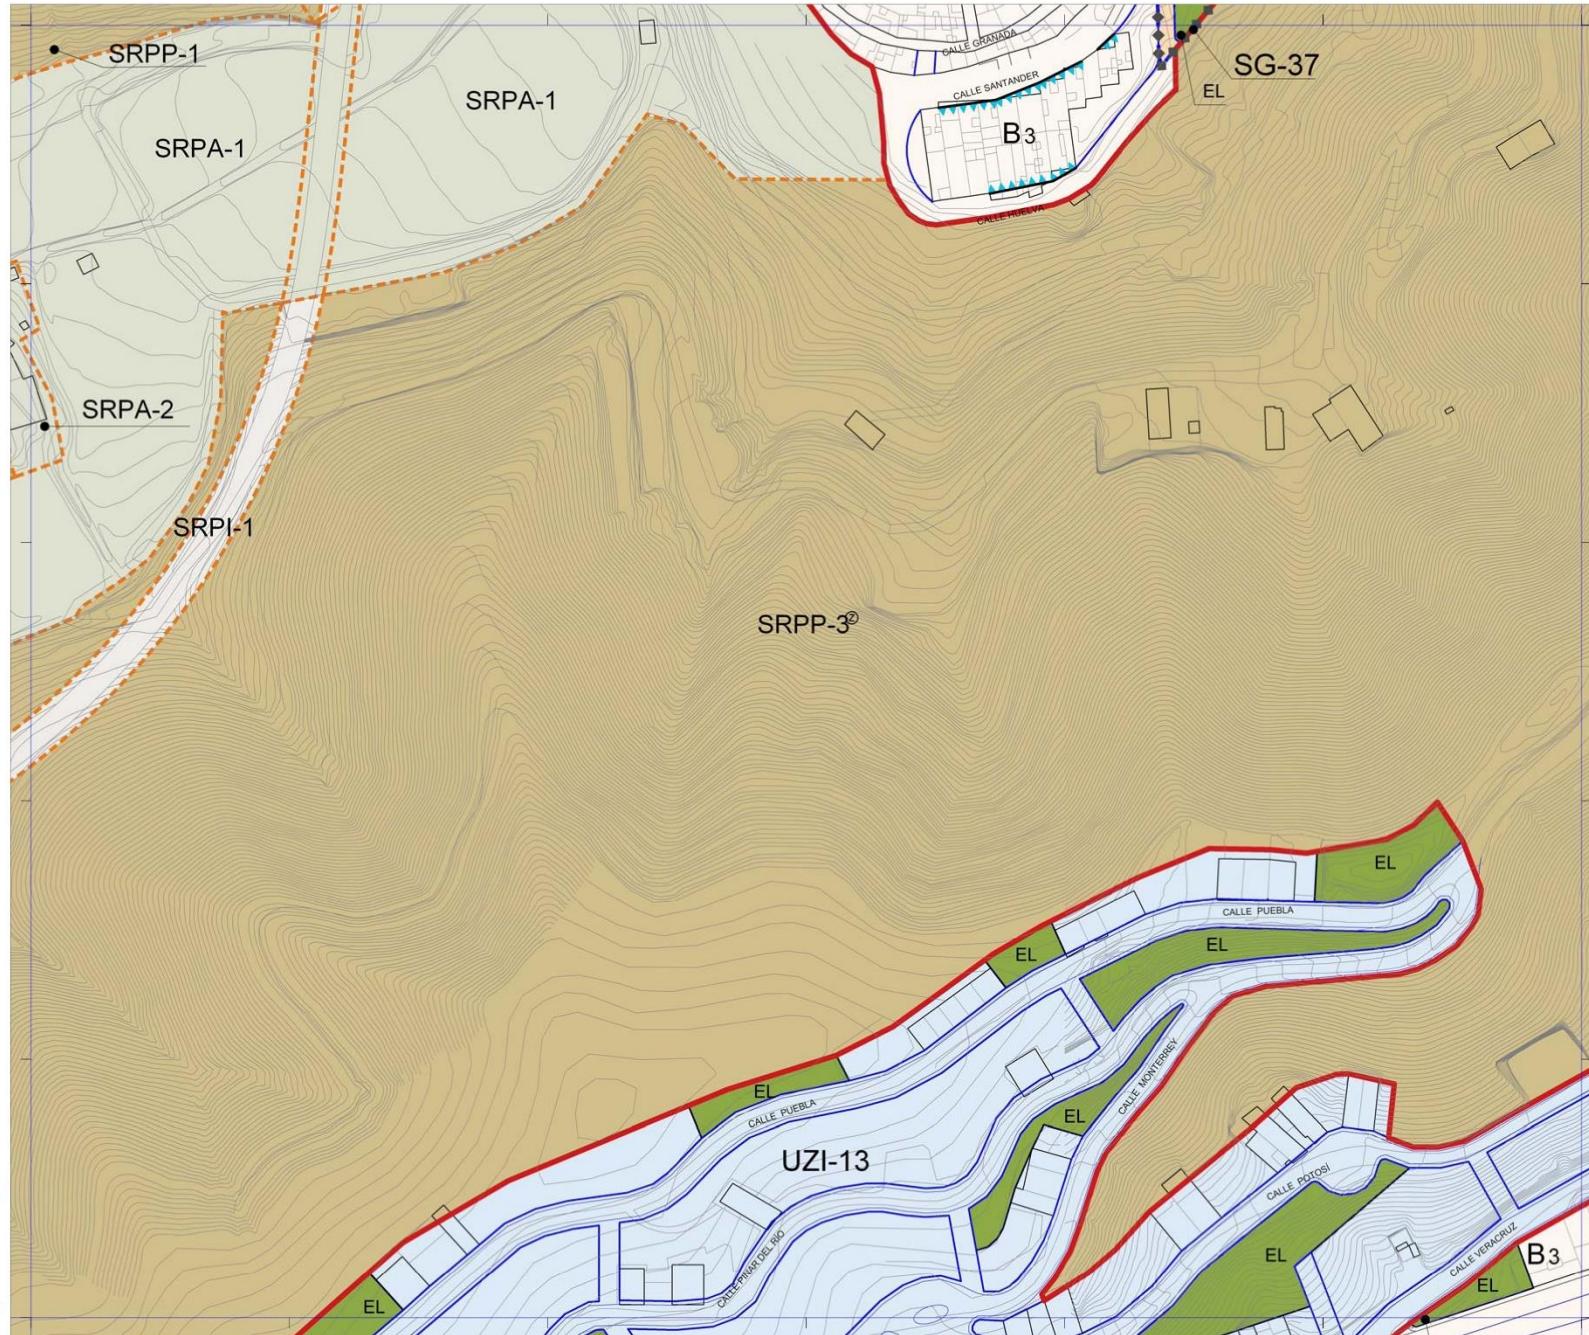


Plan General de Ordenación de Las Palmas de Gran Canaria

Adaptación Plena al TR-LOTCEC y a las Directrices de Ordenación General (Ley 19/2003) Octubre 2012

Escala 1:2.000

26-P	26-Q	26-R
27-P	27-Q	27-R
28-P	28-Q	28-R

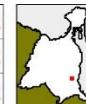

Plano **Regulación del Suelo y la Edificación**

Hoja **RS 27-Q**

FEDER

FONDO EUROPEO DE DESARROLLO REGIONAL

Una manera de hacer Europa

Este documento solo tiene valor orientativo. No es vinculante, ni generará derechos. En esta misma página web se puede obtener la versión digitalizada mediante firma electrónica por la secretaría general del Pleno del Ayuntamiento de Las Palmas de Gran Canaria.

ADAPTACIÓN PLENA AL TR-LOTCEC Y LAS DIRECTRICES DE ORDENACIÓN (Ley 19/2003) Documento que integra el aprobado provisionalmente por acuerdo del Pleno de 23 de marzo de 2011, con el de 13 de septiembre de 2012, y con el adoptado el 6 de noviembre de 2012, por el que se acuerda la subsumación de los condicionantes de la publicación del acuerdo de la COMIMAC de 29 de octubre de 2012, de aprobación definitiva de la Adaptación Plena del PGO de Las Palmas de Gran Canaria.


CATEGORÍAS DE SUELO		
SRPP Suelo Rústico de Protección Paisajística	SRAR Suelo Rústico de Asentamiento Rural	
SRPL Suelo Rústico de Protección Costera	Suelo Urbanizable Sectorizado Ordenado	
SRPC Suelo Rústico de Protección Cultural	Suelo Urbanizable No Ordenado	
SRPA Suelo Rústico de Protección Agraria	Suelo Urbanizable No Sectorizado Diferido	
SRPH Suelo Rústico de Protección Hidrológica	Suelo Urbano Consolidado	
SRPI Suelo Rústico de Protección de Infraestructuras	Suelo Urbano No Consolidado	

ÁREAS DIFERENCIADAS		
API Suelo Urbano con Planeamiento Incorporado	UZI Suelo Urbanizable con Planeamiento Incorporado	
APR Suelo Urbano con Planeamiento Remitido	UZR Suelo Urbanizable con Planeamiento Remitido	
UA Unidad de Actuación	UZO Suelo Urbanizable Ordenado por el PGO	
AD Actuación de Dotación	UZD Suelo Urbanizable Diferido	
DET Estudio de Detalle	SG Sistema General de Dotaciones y Espacios Libres	
ESR Equipamiento Estructurante en Suelo Rústico	SGV Sistema General Viario	

NORMAS ZONALES		
B Barrio	Bt Barrio Tradicional	
D Baja Densidad	Dh Baja Densidad en Hilería	
Ca Casas Adosadas	Ct Casas Terreras	
M Manzana Cerrada	Mr Manzana de Renovación	
Vp Vivienda en Régimen de Protección	H Bloque Abierto	
A Áreas Agotadas	S Singular	
E Específica	I Industrial	
Ra Edificaciones Adosadas en Asentamiento Rural	Rb Baja Densidad en Asentamiento Rural	

DOTACIONES, EQUIPAMIENTOS Y ESPACIOS LIBRES		
EL Espacio Libre	EL/AP Espacio Libre sobre Aparcamiento subterráneo	
ED Educativo	SN Sanitario	
SS Servicio Sociales	DP Deportivo	
CU Cultural	RG Religioso	
AD Administración Pública	SP Servicio Público	
HT Hotel	CO Comercial	
OF Oficinas	IT Intercambiador de Transporte	
AP Aparcamiento en Edificio	ES Estación de Servicio	
PT Plataforma de Tránsito	VV Zona Viaria Verde	
ZL Zona Libre en Asentamiento Rural	DT Dotacional en Asentamiento Rural	

LÍMITES Y SÍMBOLOS		
S.G. de Dotaciones y Espacios Libres	Término Municipal	Cambio de Alineación
Áreas Diferenciadas y Normas Zonales	Paisaje Protegido	Catálogo Municipal
Deslinde Marítimo-Terrestre	Clasificación de Suelo	Monumento Natural
	Categoría de Suelo Rústico	Nuevo Trazado Viario
	Nueva Alineación	

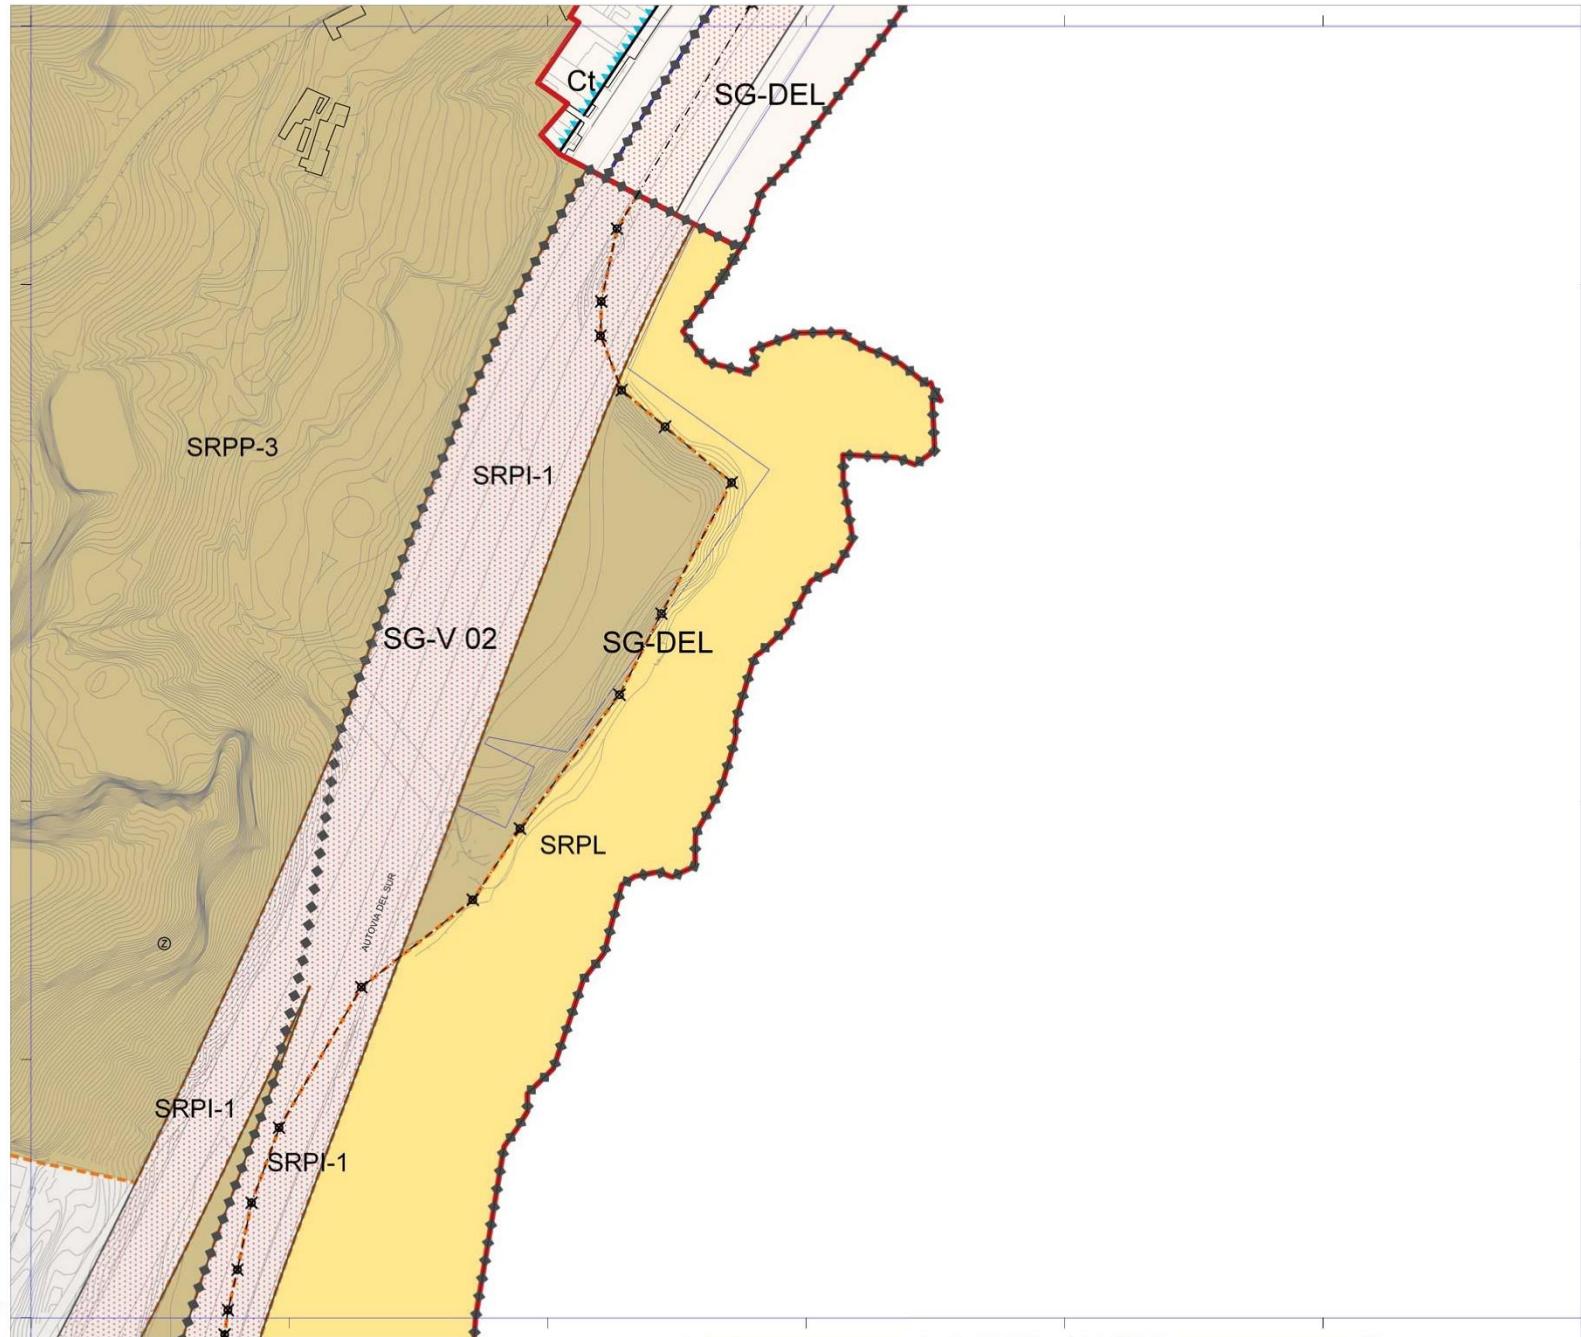


Plan General de Ordenación de Las Palmas de Gran Canaria

Adaptación Plena al TR-LOTCEC y a las Directrices de Ordenación General (Ley 19/2003) Octubre 2012

Escala 1:2.000

26-R	26-S
27-R	27-S
28-R	28-S

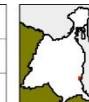

Plano **Regulación del Suelo y la Edificación**

Hoja

RS 27-S

FEDER

FONDO EUROPEO DE DESARROLLO REGIONAL

Una manera de hacer Europa

Este documento sólo tiene valor orientativo. No es vinculante, ni generará derechos. En esta misma página web se puede obtener la versión digitalizada mediante firma electrónica por la secretaría general del Pleno del Ayuntamiento de Las Palmas de Gran Canaria.

ADAPTACIÓN PLENA AL TR-LOTENC Y LAS DIRECTRICES DE ORDENACIÓN (Ley 19/2003) Documento que integra el aprobado provisionalmente por acuerdo del Pleno de 23 de marzo de 2011, con el de 13 de septiembre de 2012; y con el adoptado el 6 de noviembre de 2012, por el que se acuerda la subsanación de los condicionantes de la publicación del acuerdo de la COMIMAC de 29 de octubre de 2012, de aprobación definitiva de la Adaptación Plena del PGO de Las Palmas de Gran Canaria.


CATEGORÍAS DE SUELO	
SRPP Suelo Rústico de Protección Paisajística	SRAR Suelo Rústico de Asentamiento Rural
SRPL Suelo Rústico de Protección Costera	Suelo Urbanizable Sectorizado Ordenado
SRPC Suelo Rústico de Protección Cultural	Suelo Urbanizable No Ordenado
SRPA Suelo Rústico de Protección Agraria	Suelo Urbanizable No Sectorizado Diferido
SRPH Suelo Rústico de Protección Hidrológica	Suelo Urbano Consolidado
SRPI Suelo Rústico de Protección de Infraestructuras	Suelo Urbano No Consolidado

ÁREAS DIFERENCIADAS	
API Suelo Urbano con Planeamiento Incorporado	UZI Suelo Urbanizable con Planeamiento Incorporado
APR Suelo Urbano con Planeamiento Remitido	UZR Suelo Urbanizable con Planeamiento Remitido
UA Unidad de Actuación	UZO Suelo Urbanizable Ordenado por el PGO
AD Actuación de Dotación	UZD Suelo Urbanizable Diferido
DET Estudio de Detalle	SG Sistema General de Dotaciones y Espacios Libres
ESR Equipamiento Estructural en Suelo Rústico	SGV Sistema General Viario

NORMAS ZONALES	
B Barrio	Bt Barrio Tradicional
D Baja Densidad	Dh Baja Densidad en Hileras
Ca Casas Adosadas	Ct Casas Terreras
M Manzana Cerrada	Mr Manzana de Renovación
Vp Vivienda en Régimen de Protección	H Bloque Abierto
A Áreas Agotadas	S Singular
E Específica	I Industrial
Ra Edificaciones Adosadas en Asentamiento Rural	Rb Baja Densidad en Asentamiento Rural

DOTACIONES, EQUIPAMIENTOS Y ESPACIOS LIBRES	
EL Espacio Libre	EL/AP Espacio Libre sobre Aparcamiento subterráneo
ED Educativo	SN Sanitario
SS Servicio Sociales	DP Deportivo
CU Cultural	RG Religioso
AD Administración Pública	SP Servicio Público
HT Hotel	CO Comercial
OF Oficinas	IT Intercambiador de Transporte
AP Aparcamiento en Edificio	ES Estación de Servicio
PT Plataforma de Tránsito	VV Zona Viaria Verde
ZL Zona Libre en Asentamiento Rural	DT Dotacional en Asentamiento Rural

LÍMITES Y SÍMBOLOS		
S.G. de Dotaciones y Espacios Libres	Término Municipal	Cambio de Alineación
Áreas Diferenciadas y Normas Zonales	Paisaje Protegido	Catálogo Municipal
Deslinde Marítimo-Terrestre	Clasificación de Suelo	© Y Z E
	Categoría de Suelo Rústico	Monumento Natural
	Nuevo Trazado Viario	Nueva Alineación

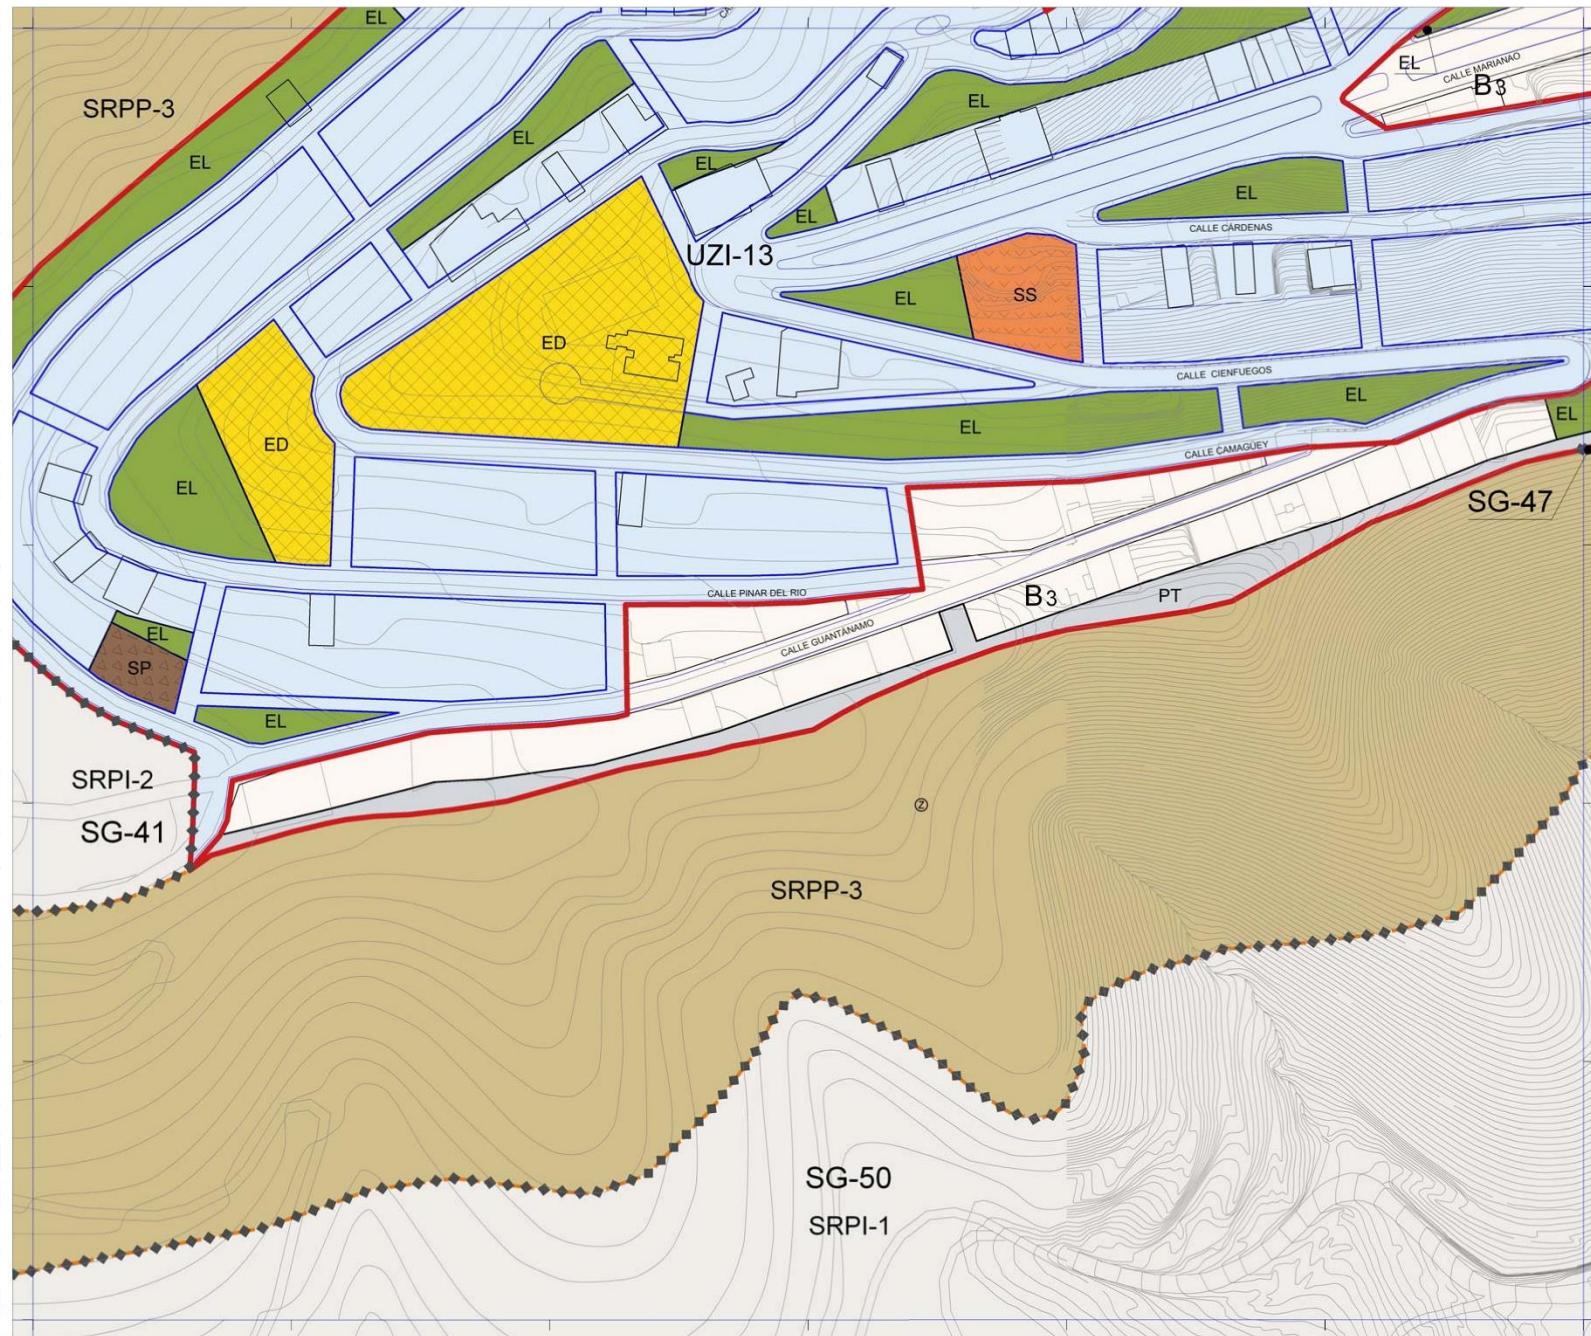


Plan General de Ordenación de Las Palmas de Gran Canaria

Adaptación Plena al TR-LOTENC y a las Directrices de Ordenación General (Ley 19/2003) Octubre 2012

Escala 1:2.000

27-P	27-Q	27-R
28-P	28-Q	28-R
29-P	29-Q	29-R

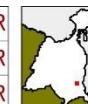

Plano Regulación del Suelo y la Edificación

Hoja **RS 28-Q**

FEDER

FONDO EUROPEO DE DESARROLLO REGIONAL

Una manera de hacer Europa

Este documento sólo tiene valor orientativo. No es vinculante, ni generará derechos. En esta misma página web se puede obtener la versión digitalizada mediante firma electrónica por la secretaria general del Pleno del Ayuntamiento de Las Palmas de Gran Canaria.

ADAPTACIÓN PLENA AL TR-LOTCEC Y LAS DIRECTRICES DE ORDENACIÓN (Ley 19/2003) Documento que integra el aprobado provisionalmente por acuerdo del Pleno de 23 de marzo de 2011, con el de 13 de septiembre de 2012; y con el adoptado el 6 de noviembre de 2012, por el que se acuerda la subsanación de los condicionantes de la publicación del acuerdo de la COTIMAC de 29 de octubre de 2012, de aprobación definitiva de la Adaptación Plena del PGO de Las Palmas de Gran Canaria.


CATEGORÍAS DE SUELO	
SRPP Suelo Rústico de Protección Paisajística	SRAR Suelo Rústico de Asentamiento Rural
SRPL Suelo Rústico de Protección Costera	Suelo Urbanizable Sectorizado Ordenado
SRPC Suelo Rústico de Protección Cultural	Suelo Urbanizable No Ordenado
SRPA Suelo Rústico de Protección Agraria	Suelo Urbanizable No Sectorizado Diferido
SRPH Suelo Rústico de Protección Hidrológica	Suelo Urbano Consolidado
SRPI Suelo Rústico de Protección de Infraestructuras	Suelo Urbano No Consolidado

ÁREAS DIFERENCIADAS	
API Suelo Urbano con Planeamiento Incorporado	UZI Suelo Urbanizable con Planeamiento Incorporado
APR Suelo Urbano con Planeamiento Remitido	UZR Suelo Urbanizable con Planeamiento Remitido
UA Unidad de Actuación	UZO Suelo Urbanizable Ordenado por el PGO
AD Actuación de Dotación	UZD Suelo Urbanizable Diferido
DET Estudio de Detalle	SG Sistema General de Dotaciones y Espacios Libres
ESR Equipamiento Estructural en Suelo Rústico	SGV Sistema General Viario

NORMAS ZONALES	
B Barrio	Bt Barrio Tradicional
D Baja Densidad	Dh Baja Densidad en Hilería
Ca Casas Adosadas	Ct Casas Terreras
M Manzana Cerrada	Mr Manzana de Renovación
Vp Vivienda en Régimen de Protección	H Bloque Abierto
A Áreas Agotadas	S Singular
E Específica	I Industrial
Ra Edificaciones Adosadas en Asentamiento Rural	Rb Baja Densidad en Asentamiento Rural

DOTACIONES, EQUIPAMIENTOS Y ESPACIOS LIBRES	
EL Espacio Libre	EL/AP Espacio Libre sobre Aparcamiento subterráneo
ED Educativo	SN Sanitario
SS Servicio Sociales	DP Deportivo
CU Cultural	RG Religioso
AD Administración Pública	SP Servicio Público
HT Hotel	CO Comercial
OF Oficinas	IT Intercambiador de Transporte
AP Aparcamiento en Edificio	ES Estación de Servicio
PT Plataforma de Tránsito	VV Zona Viaria Verde
ZL Zona Libre en Asentamiento Rural	DT Dotacional en Asentamiento Rural

LÍMITES Y SÍMBOLOS		
S.G. de Dotaciones y Espacios Libres	Término Municipal	Cambio de Alineación
Áreas Diferenciadas y Normas Zonales	Paisaje Protegido	Catálogo Municipal
Deslinde Marítimo-Terrestre	Clasificación de Suelo	Monumento Natural
	Categoría de Suelo Rústico	Nuevo Trazado Viario
	Nueva Alineación	

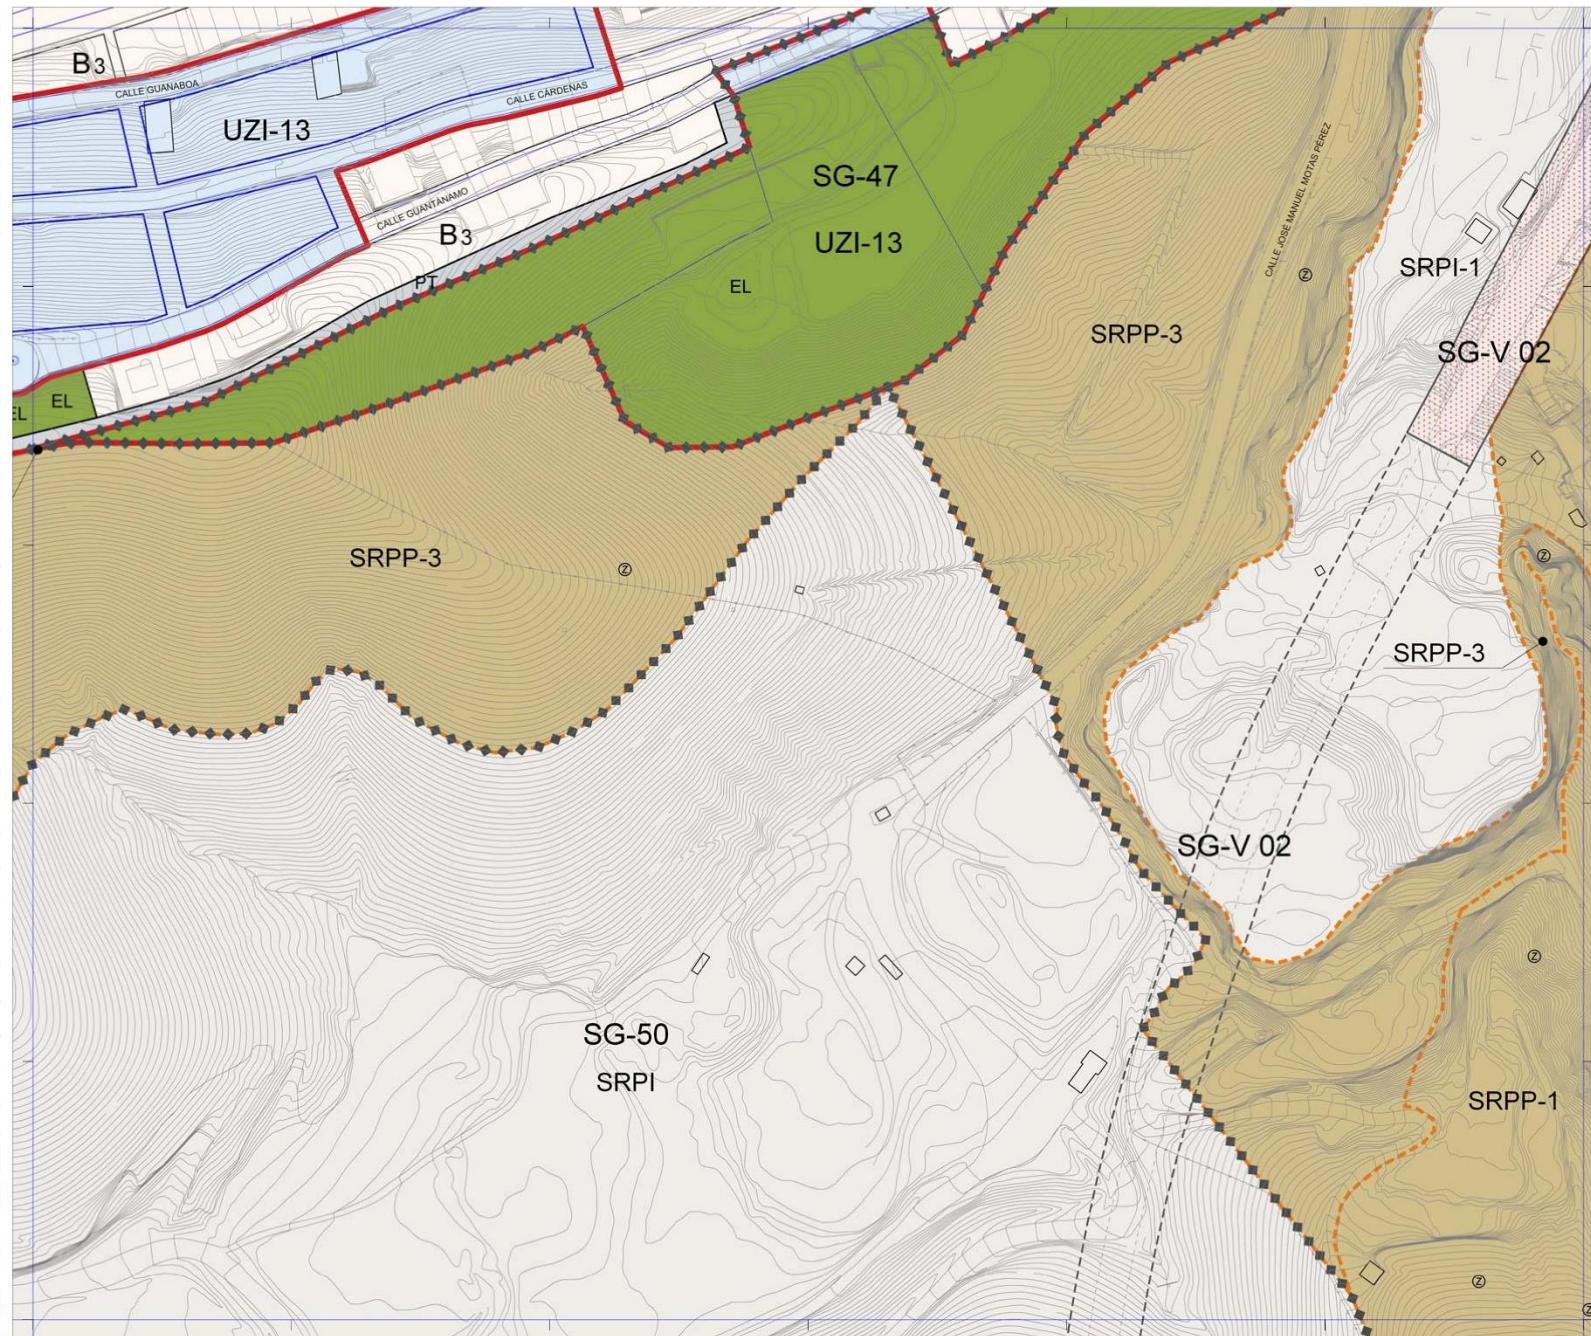


Plan General de Ordenación de Las Palmas de Gran Canaria

Adaptación Plena al TR-LOTCEC y a las Directrices de Ordenación General (Ley 19/2003) Octubre 2012

Escala 1:2.000

27-Q	27-R	27-S
28-Q	28-R	28-S
29-Q	29-R	29-S

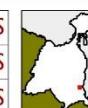

Plano **Regulación del Suelo y la Edificación**
Hoja **RS 28-R**

FEDER

FONDO EUROPEO DE DESARROLLO REGIONAL

Una manera de hacer Europa

Este documento solo tiene valor orientativo. No es vinculante, ni generará derechos. En esta misma página web se puede obtener la versión digitalizada mediante firma electrónica por la secretaría general del Pleno del Ayuntamiento de Las Palmas de Gran Canaria.

ADAPTACIÓN PLENA AL TR-LOTCEC Y LAS DIRECTRICES DE ORDENACIÓN (Ley 19/2003) Documento que integra el aprobado provisionalmente por acuerdo del Pleno de 23 de marzo de 2011, con el de 13 de septiembre de 2012, y con el adoptado el 6 de noviembre de 2012, por el que se acuerda la subsumación de los condicionantes de la publicación del acuerdo de la COMIMAC de 29 de octubre de 2012, de aprobación definitiva de la Adaptación Plena del PGO de Las Palmas de Gran Canaria.


CATEGORÍAS DE SUELO			
SRPP	Suelo Rústico de Protección Paisajística	SRAR	Suelo Rústico de Asentamiento Rural
SRPL	Suelo Rústico de Protección Costera		Suelo Urbanizable Sectorizado Ordenado
SRPC	Suelo Rústico de Protección Cultural		Suelo Urbanizable No Ordenado
SRPA	Suelo Rústico de Protección Agraria		Suelo Urbanizable No Sectorizado Diferido
SRPH	Suelo Rústico de Protección Hidrológica		Suelo Urbano Consolidado
SRPI	Suelo Rústico de Protección de Infraestructuras		Suelo Urbano No Consolidado

ÁREAS DIFERENCIADAS			
API	Suelo Urbano con Planeamiento Incorporado	UZI	Suelo Urbanizable con Planeamiento Incorporado
APR	Suelo Urbano con Planeamiento Remitido	UZR	Suelo Urbanizable con Planeamiento Remitido
UA	Unidad de Actuación	UZO	Suelo Urbanizable Ordenado por el PGO
AD	Actuación de Dotación	UZD	Suelo Urbanizable Diferido
DET	Estudio de Detalle	SG	Sistema General de Dotaciones y Espacios Libres
ESR	Equipamiento Estructurante en Suelo Rústico	SGV	Sistema General Viario

NORMAS ZONALES			
B	Barrio	Bt	Barrio Tradicional
D	Baja Densidad	Dh	Baja Densidad en Hileras
Ca	Casas Adosadas	Ct	Casas Terreras
M	Manzana Cerrada	Mr	Manzana de Renovación
Vp	Vivienda en Régimen de Protección	H	Bloque Abierto
A	Áreas Agotadas	S	Singular
E	Específica	I	Industrial
Ra	Edificaciones Adosadas en Asentamiento Rural	Rb	Baja Densidad en Asentamiento Rural

DOTACIONES, EQUIPAMIENTOS Y ESPACIOS LIBRES			
EL	Espacio Libre	EL/AP	Espacio Libre sobre Aparcamiento subterráneo
ED	Educativo	SN	Sanitario
SS	Servicio Sociales	DP	Deportivo
CU	Cultural	RG	Religioso
AD	Administración Pública	SP	Servicio Público
HT	Hotel	CO	Comercial
OF	Oficinas	IT	Intercambiador de Transporte
AP	Aparcamiento en Edificio	ES	Estación de Servicio
PT	Plataforma de Tránsito	VV	Zona Viaria Verde
ZL	Zona Libre en Asentamiento Rural	DT	Dotación en Asentamiento Rural

LÍMITES Y SÍMBOLOS			
	S.G. de Dotaciones y Espacios Libres		Término Municipal
	Paisaje Protegido		Cambio de Alineación
	Áreas Diferenciadas y Normas Zonales		Catálogo Municipal
	Deslinde Marítimo-Terrestre		Clasificación de Suelo
	Límite de Suelo Rústico		Monumento Natural
	Nuevo Trazado Viario		Nueva Alineación

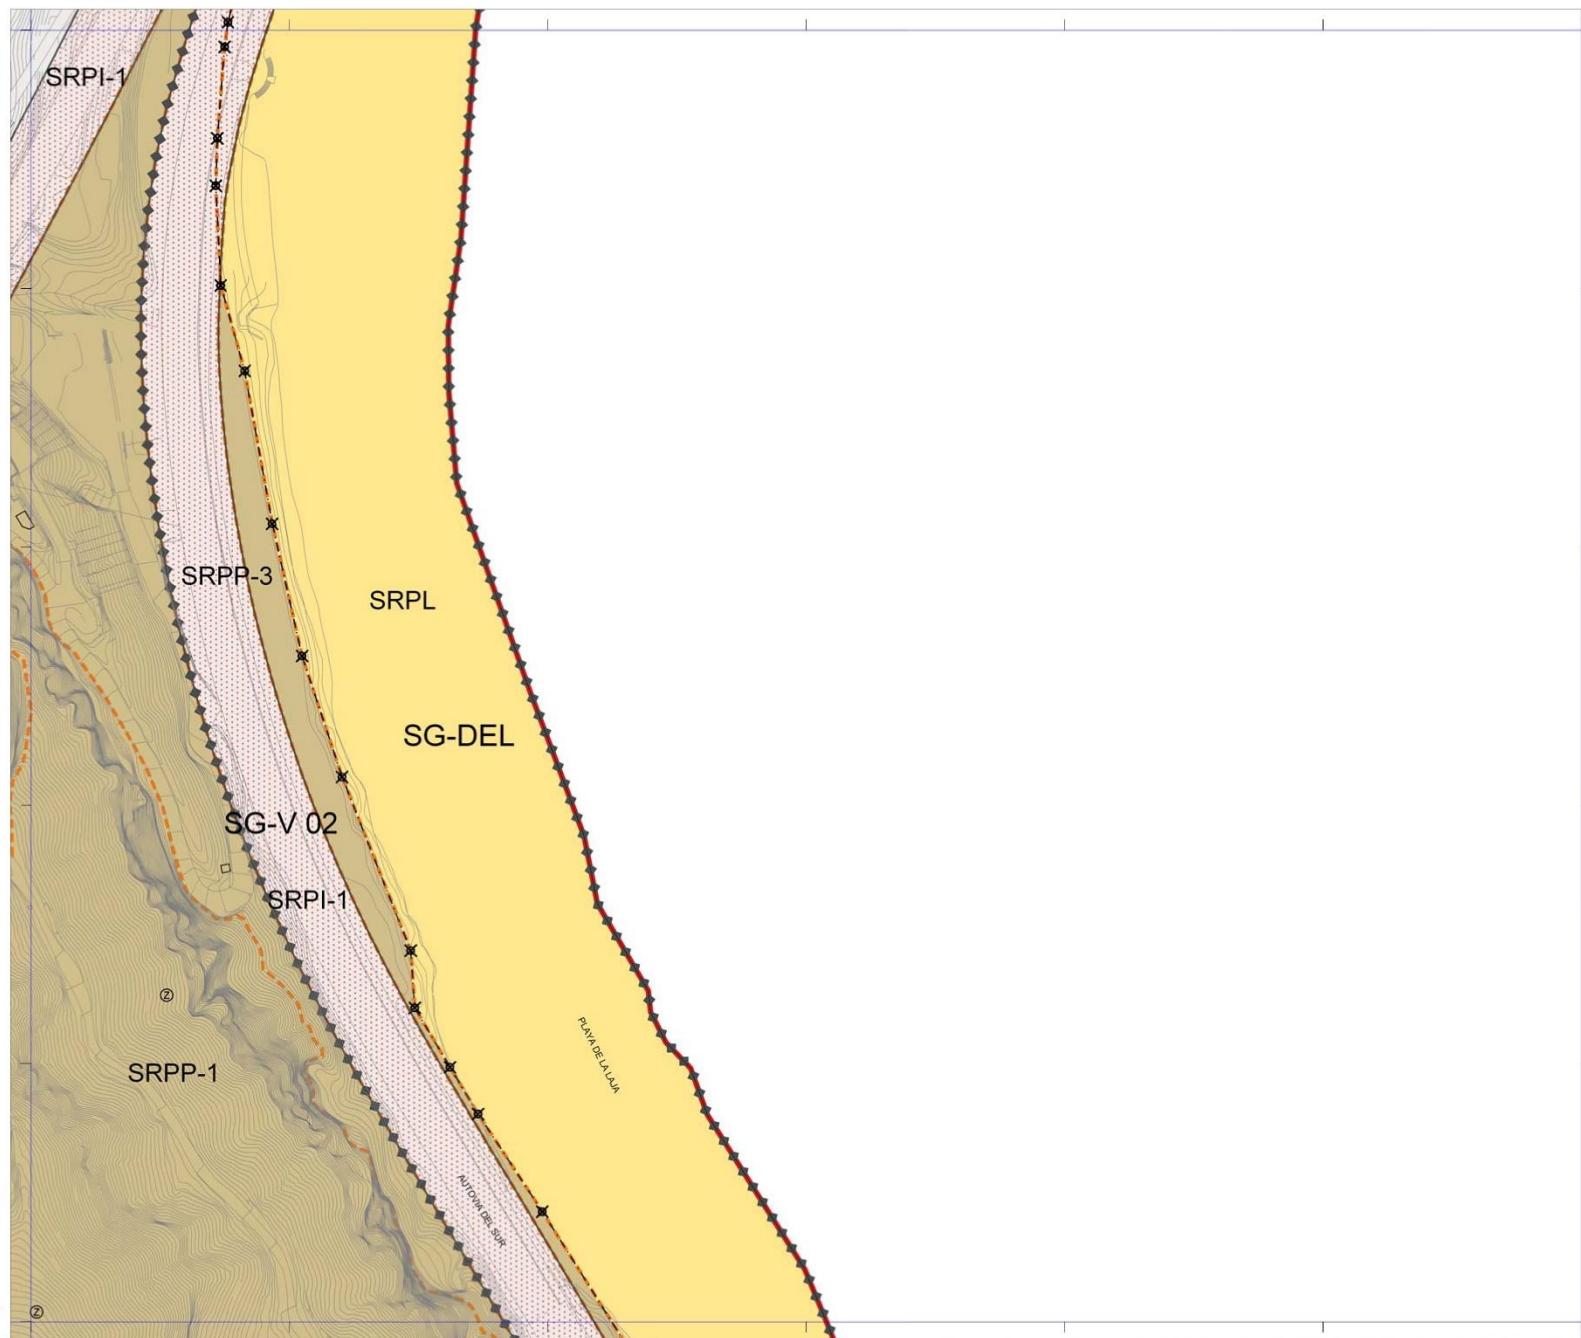


Plan General de Ordenación de Las Palmas de Gran Canaria

Adaptación Plena al TR-LOTCEC y a las Directrices de Ordenación General (Ley 19/2003) Octubre 2012

Escala 1:2.000

27-R	27-S
28-R	
29-R	29-S 29-T

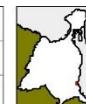

Plano **Regulación del Suelo y la Edificación**

Hoja

RS 28-S

FEDER
FONDO EUROPEO DE DESARROLLO REGIONAL
Una manera de hacer Europa

Este documento sólo tiene valor orientativo. No es vinculante, ni generará derechos. En esta misma página web se puede obtener la versión digitalizada mediante firma electrónica por la secretaria general del Pleno del Ayuntamiento de Las Palmas de Gran Canaria.

ADAPTACIÓN PLENA AL TR-LOTCEC Y LAS DIRECTRICES DE ORDENACIÓN (Ley 19/2003)
Documento que integra el aprobado provisionalmente por acuerdo del Pleno de 23 de marzo de 2011, con el de 13 de septiembre de 2012, y con el adoptado el 8 de noviembre de 2012, por el que se acuerda la subsanación de los condicionantes de la publicación del acuerdo de la COTIMAC de 29 de octubre de 2012, de aprobación definitiva de la Adaptación Plena del PGO de Las Palmas de Gran Canaria.


CATEGORÍAS DE SUELO			
SRPP	Suelo Rústico de Protección Paisajística	SRAR	Suelo Rústico de Asentamiento Rural
SRPL	Suelo Rústico de Protección Costera		Suelo Urbanizable Sectorizado Ordenado
SRPC	Suelo Rústico de Protección Cultural		Suelo Urbanizable No Ordenado
SRPA	Suelo Rústico de Protección Agraria		Suelo Urbanizable No Sectorizado Diferido
SRPH	Suelo Rústico de Protección Hidrológica		Suelo Urbano Consolidado
SRPI	Suelo Rústico de Protección de Infraestructuras		Suelo Urbano No Consolidado

ÁREAS DIFERENCIADAS			
API	Suelo Urbano con Planeamiento Incorporado	UZI	Suelo Urbanizable con Planeamiento Incorporado
APR	Suelo Urbano con Planeamiento Remitido	UZR	Suelo Urbanizable con Planeamiento Remitido
UA	Unidad de Actuación	UZO	Suelo Urbanizable Ordenado por el PGO
AD	Actuación de Dotación	UZD	Suelo Urbanizable Diferido
DET	Estudio de Detalle	SG	Sistema General de Dotaciones y Espacios Libres
ESR	Equipamiento Estructurante en Suelo Rústico	SGV	Sistema General Viario

NORMAS ZONALES			
B	Barrio	Bt	Barrio Tradicional
D	Baja Densidad	Dh	Baja Densidad en Hileras
Ca	Casas Adosadas	Ct	Casas Terreras
M	Manzana Cerrada	Mr	Manzana de Renovación
Vp	Vivienda en Régimen de Protección	H	Bloque Abierto
A	Áreas Agotadas	S	Singular
E	Específica	I	Industrial
Ra	Edificaciones Adosadas en Asentamiento Rural	Rb	Baja Densidad en Asentamiento Rural

DOTACIONES, EQUIPAMIENTOS Y ESPACIOS LIBRES			
EL	Espacio Libre	EL/AP	Espacio Libre sobre Aparcamiento subterráneo
ED	Educativo	SN	Sanitario
SS	Servicio Sociales	DP	Deportivo
CU	Cultural	RG	Religioso
AD	Administración Pública	SP	Servicio Público
HT	Hotel	CO	Comercial
OF	Oficinas	IT	Intercambiador de Transporte
AP	Aparcamiento en Edificio	ES	Estación de Servicio
PT	Plataforma de Tránsito	VV	Zona Viaria Verde
ZL	Zona Libre en Asentamiento Rural	DT	Dotacional en Asentamiento Rural

LÍMITES Y SÍMBOLOS			
	S.G. de Dotaciones y Espacios Libres		Término Municipal
	Paisaje Protegido		Cambio de Alineación
	Áreas Diferenciadas y Normas Zonales		Catálogo Municipal
	Deslinde Marítimo-Terrestre		Clasificación de Suelo
	Nuevo Trazado Viario		Categoría de Suelo Rústico
	Nueva Alineación		Monumento Natural

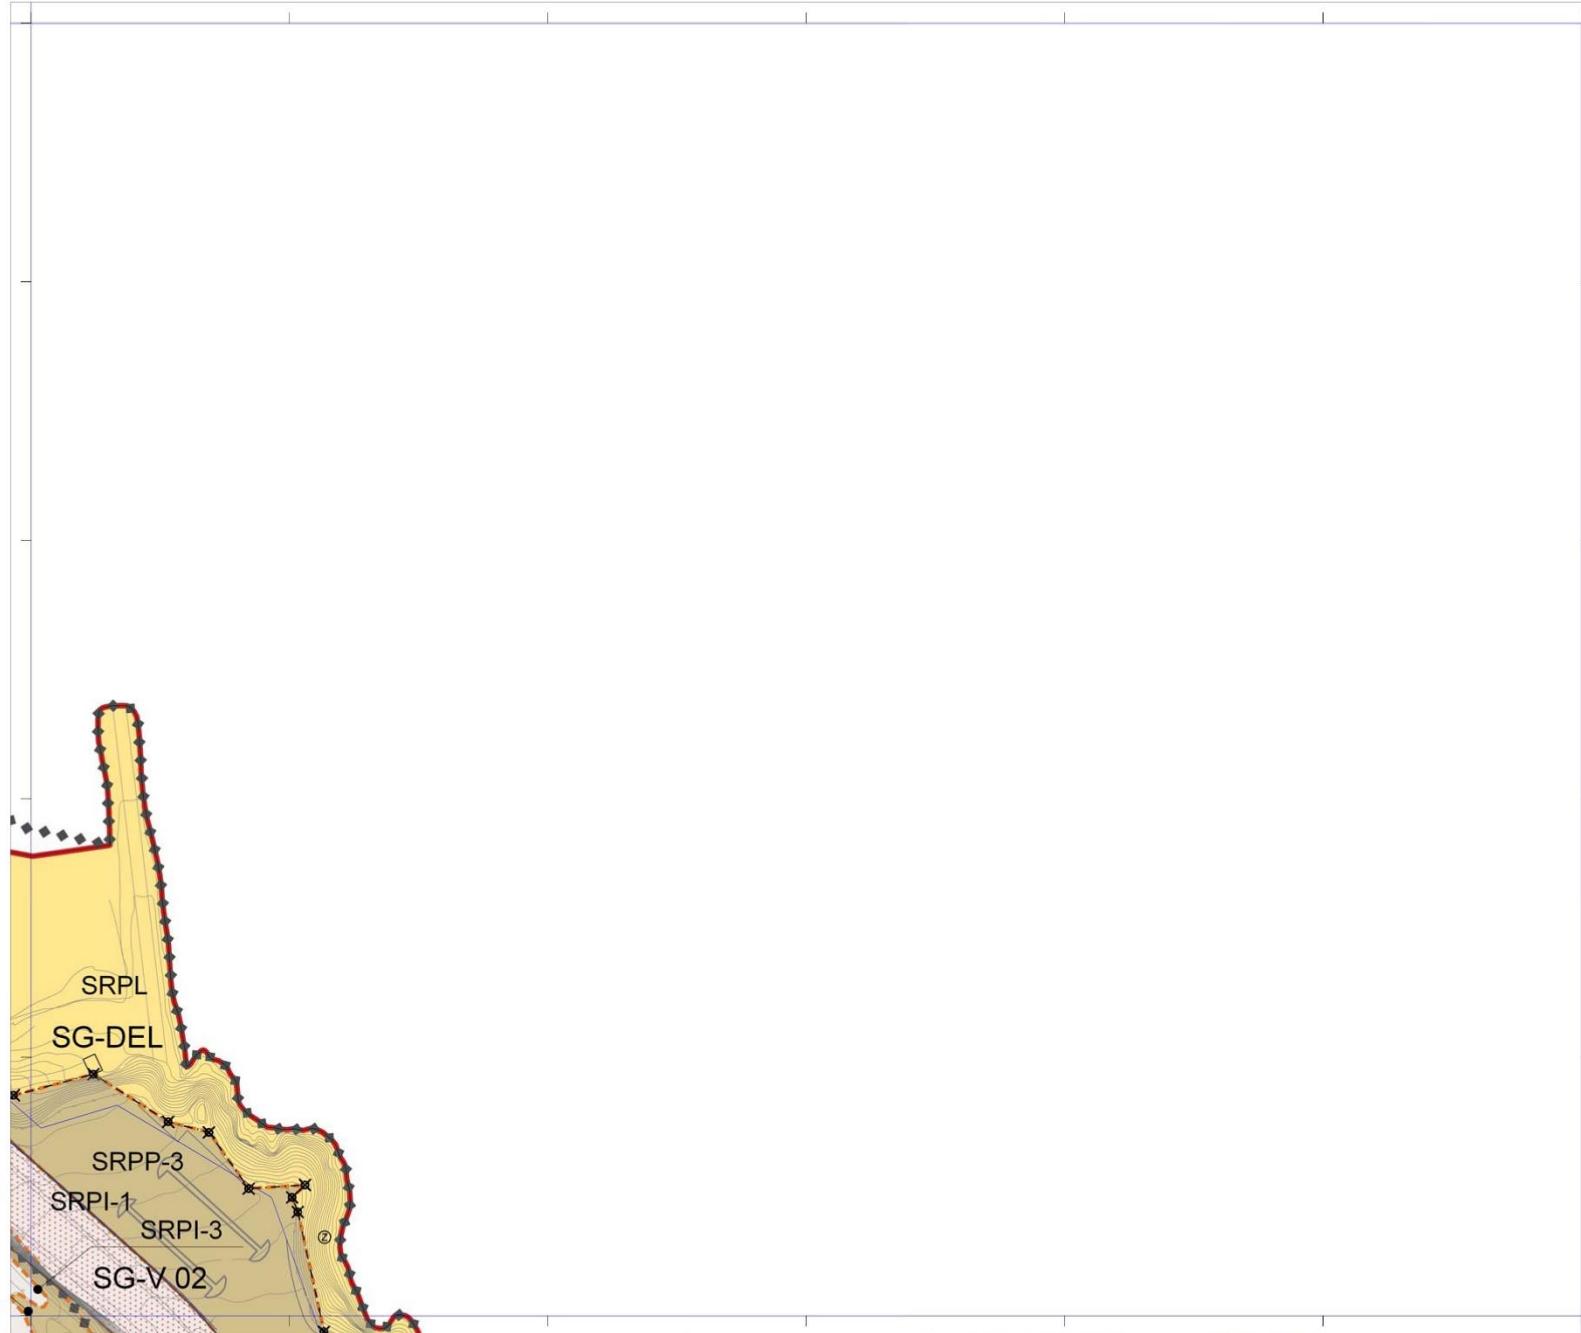


Plan General de Ordenación de Las Palmas de Gran Canaria

Adaptación Plena al TR-LOTCEC y a las Directrices de Ordenación General (Ley 19/2003)
Octubre 2012

Escala 1:2.000

28-S	
29-S	
30-S	30-T

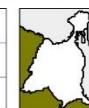

Plano **Regulación del Suelo y la Edificación**

Hoja


RS 29-T

FEDER
FONDO EUROPEO DE DESARROLLO REGIONAL
Una manera de hacer Europa

Muchas gracias por la atención y el tiempo

Consulte más información en nuestra web:
<https://www.laspalmasgc.es/es/areas-tematicas/innovacion/edusi>

o en las redes sociales:

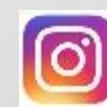

comunicación.dusi@laspalmasgc.es

