



				<b>PROYECTO:</b> PARADA - INTERCAMBIADOR EN LA CALLE CONCEPCIÓN ARENAL	<b>DISTRITO:</b> CENTRO	<b>HOJA:</b> 1 de 1	<b>ESCALA:</b> 1/300	<b>V2</b>
<b>AUTOR DEL PROYECTO:</b> 		<b>EMPRESA:</b> GEUSA		<b>DESCRIPCIÓN:</b> PLANTA GENERAL - MATERIALIZACIÓN	<b>CC:</b> 0360	<b>PLANO:</b> 06	<b>FECHA:</b> AGOSTO 2019	<b>REVISIÓN:</b> R000

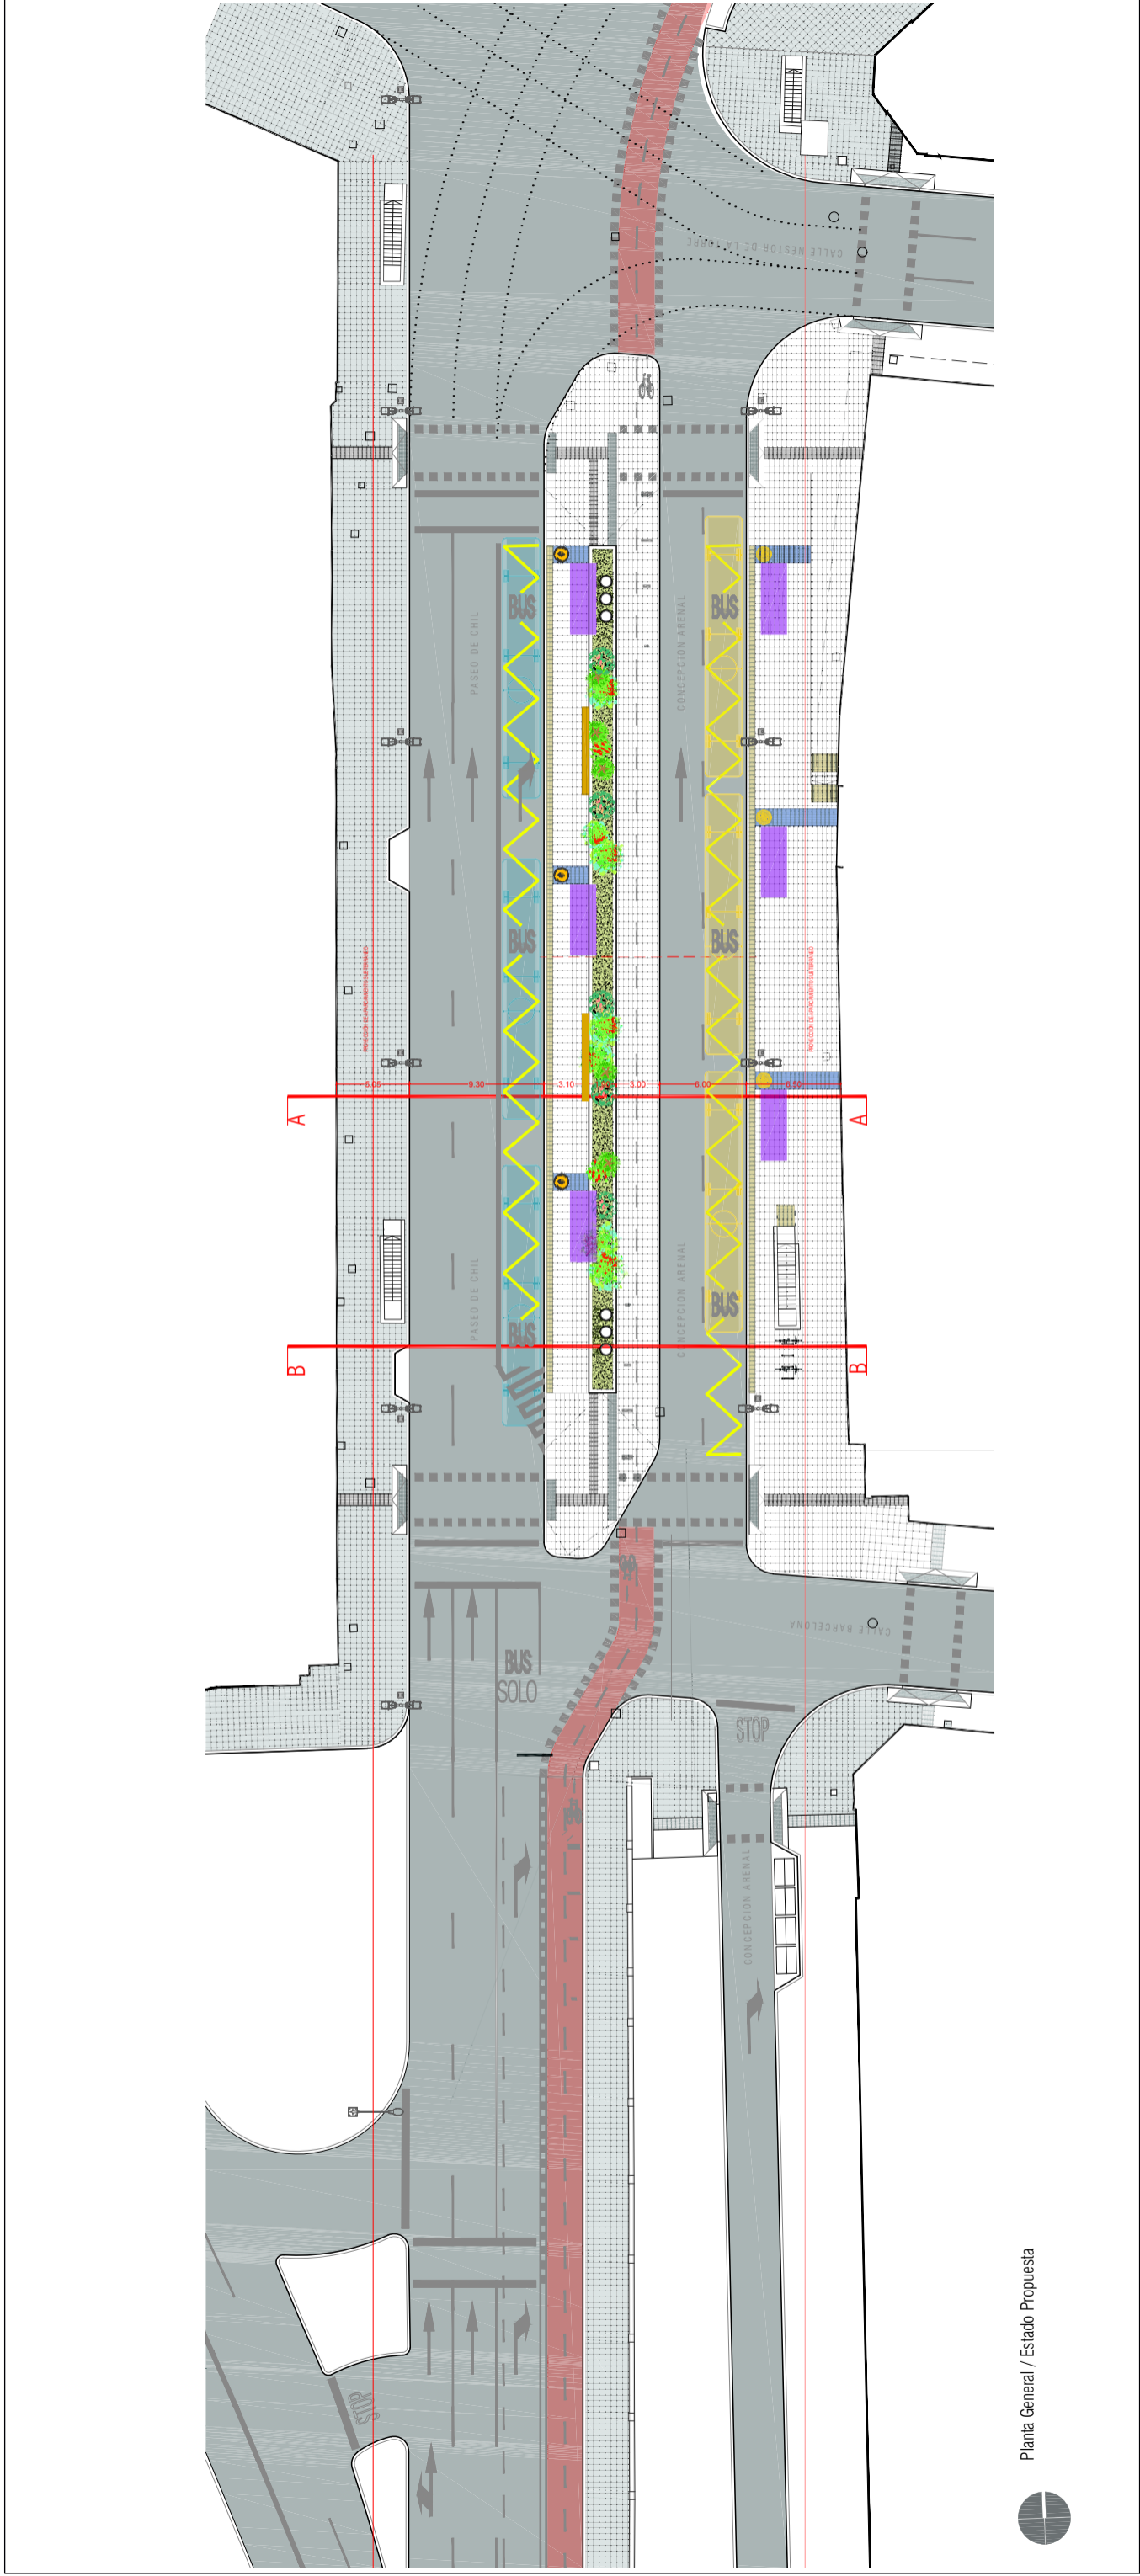

Planta General / Estado Propuesta



AUTOR DEL PROYECTO:  
  
 Santiago Ramirez Jimenez  
 Ingeniero Civil



EMPRESA:  
 ESCALA: 1/300  
 HOJA: 1 de 1  
 FECHA: AGOSTO 2019

PROYECTO: PARADA - INTERCAMBIADOR EN LA CALLE CONCEPCION ARENAL  
 DESCRIPCION: PLANTA GENERAL

DISTRITO: CENTRO  
 C.C.: 0360  
 PLANO: 05  
 REVISION: RV00  
 V2