

DOCUMENTO DE INFORMACIÓN

PLANOS DE INFORMACIÓN



1 DOCUMENTO DE INFORMACIÓN.

Planos de información.

Coordinación municipal:

María Luisa Dunjó Fernández
Arquitecta

Equipo redactor:

Inmaculada Morales Guerra
Técnico Jurídico

Ruth Navarro Delgado
Arquitecta

Carolina Saavedra García
Arquitecta

Santiago Hernández Torres
Geógrafo e Historiador




1 DOCUMENTO DE INFORMACIÓN.

Planos de información.

INDICE DE PLANOS.

- I.01 Ámbito de Ordenación
- I.02 Unidades de Calidad Visual
- I.03 Actividad Económica
- I.04 Actividad Económica según Uso Urbanístico
- I.05 Estructura Urbana General
- I.06 Estructura Parcelaria del Conjunto Edificado
- I.07 Distribución Parcelas según Superficie
- I.08 Edificación según número de plantas
- I.09 Sistema Viario
- I.10 Antigüedad de los actuales inmuebles
- I.11 Modelo de formalización histórico-arquitectónico
- I.12 Estudio Demográfico
- I.13 Oferta de Aparcamientos en Inmuebles
- I.14 Oferta de Dotaciones y Equipamientos
- I.15 Medianeras



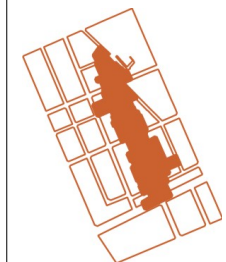

PLAN ESPECIAL DE PROTECCIÓN "ENTORNO DE LA CALLE PEROJO"


DOCUMENTO DE INFORMACIÓN



ÁMBITO DE ORDENACIÓN


PLANO I.01



SEPTIEMBRE 2018



ESCALA: 1 / 1.500

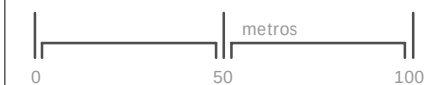

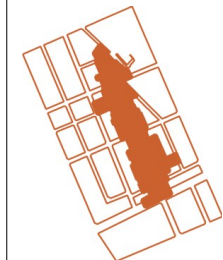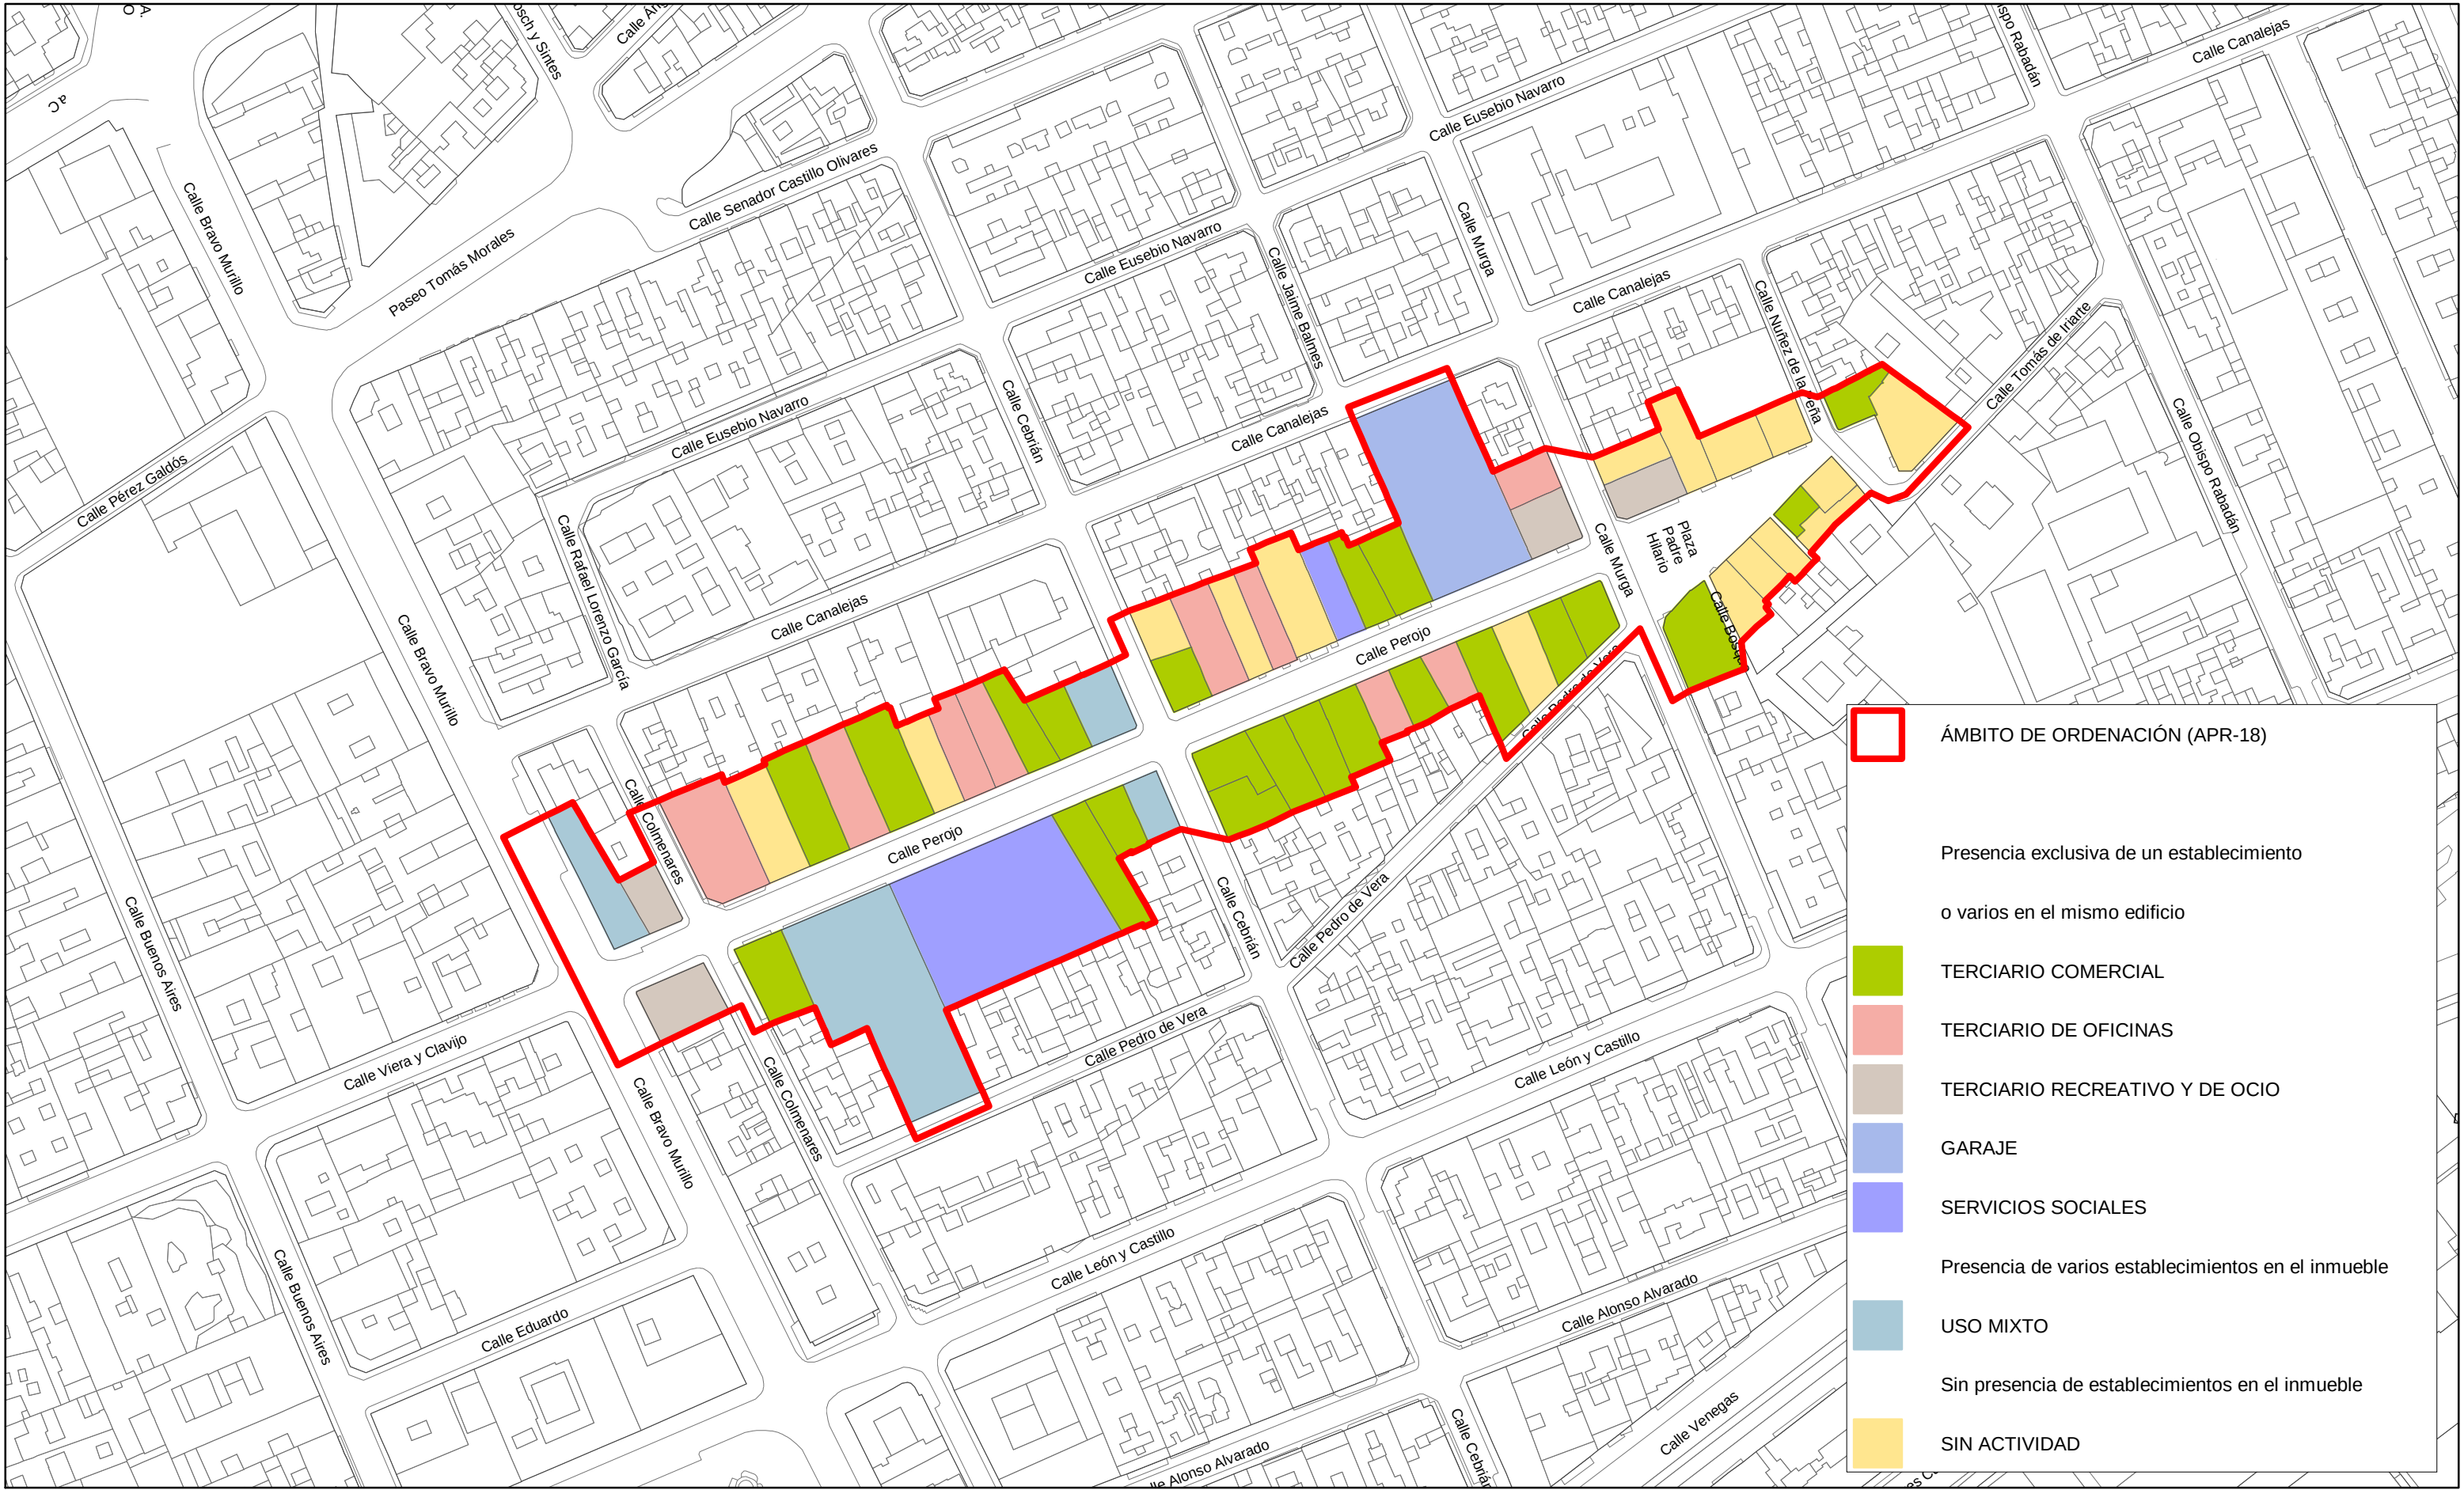

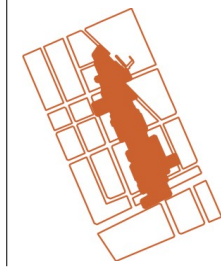

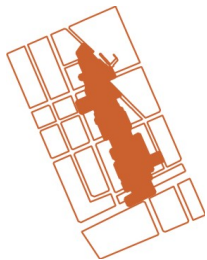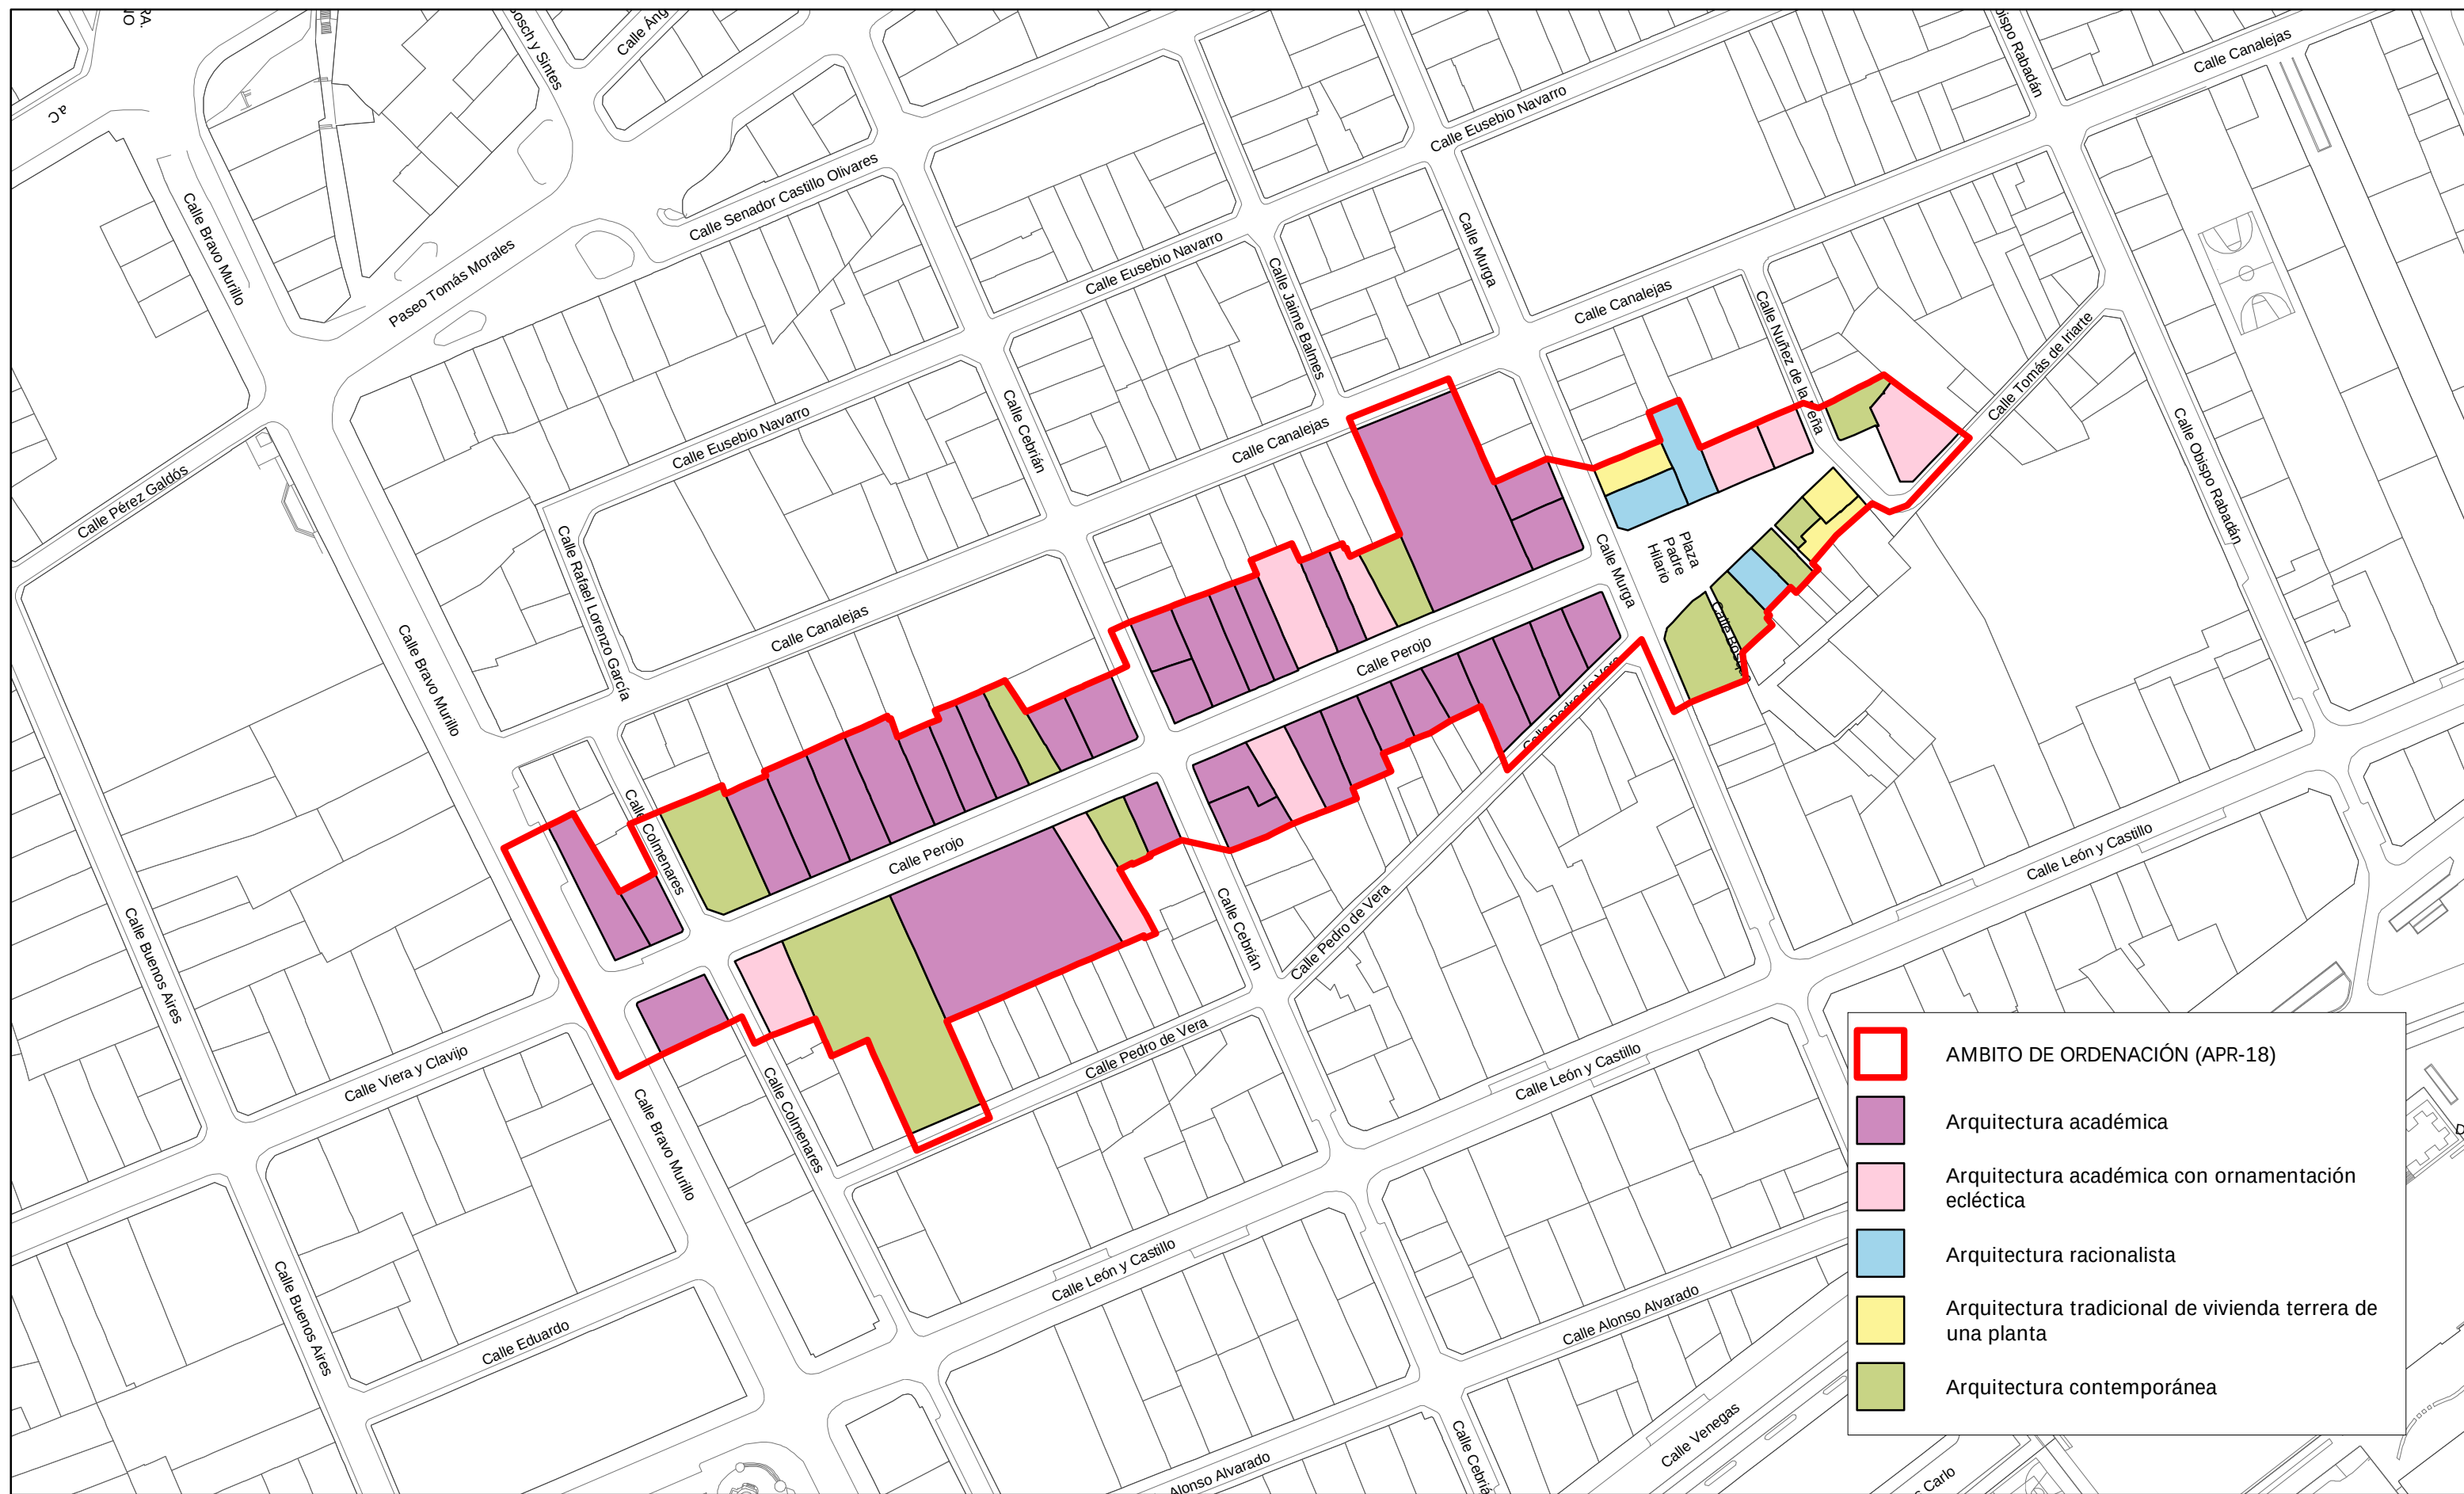

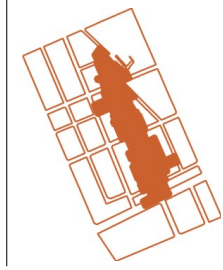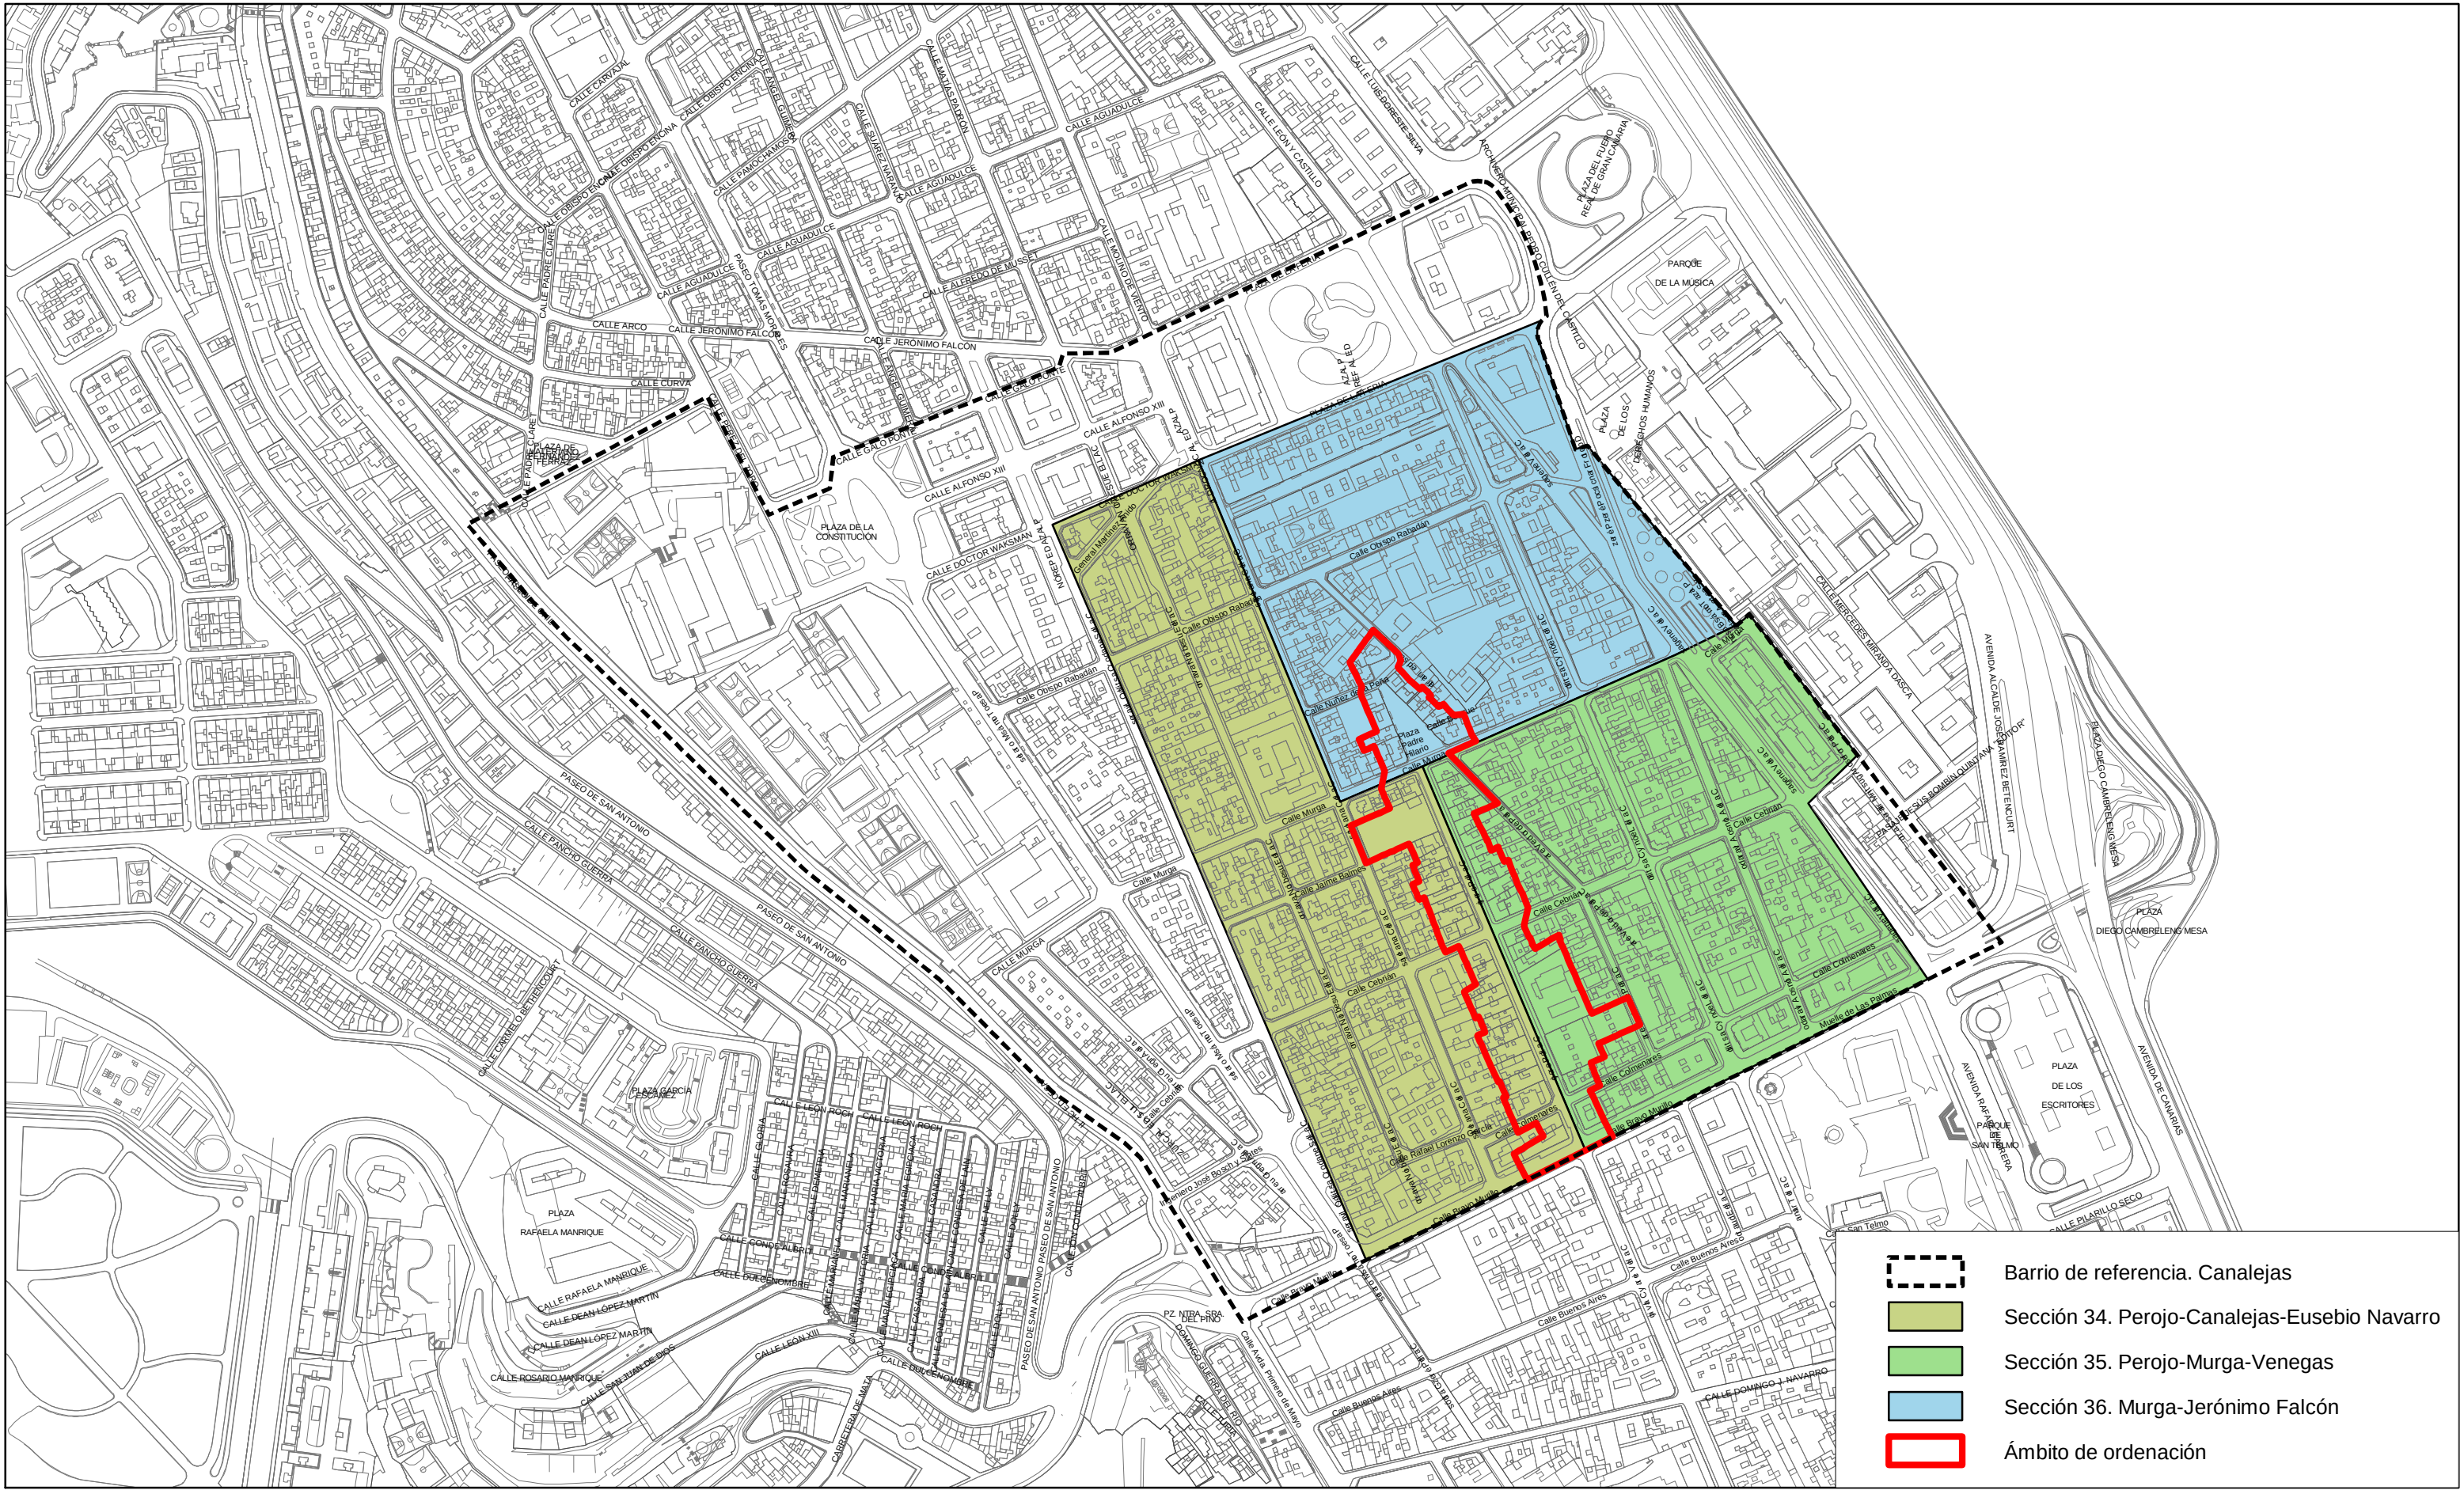

PLAN ESPECIAL DE PROTECCIÓN "ENTORNO DE LA CALLE PEROJO"

DOCUMENTO DE INFORMACIÓN



ESTUDIO DEMOGRÁFICO

PLANO I.12

SEPTIEMBRE 2018

ESCALA: 1 / 4.000



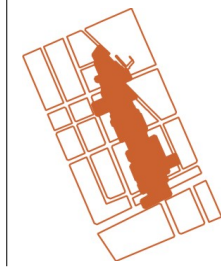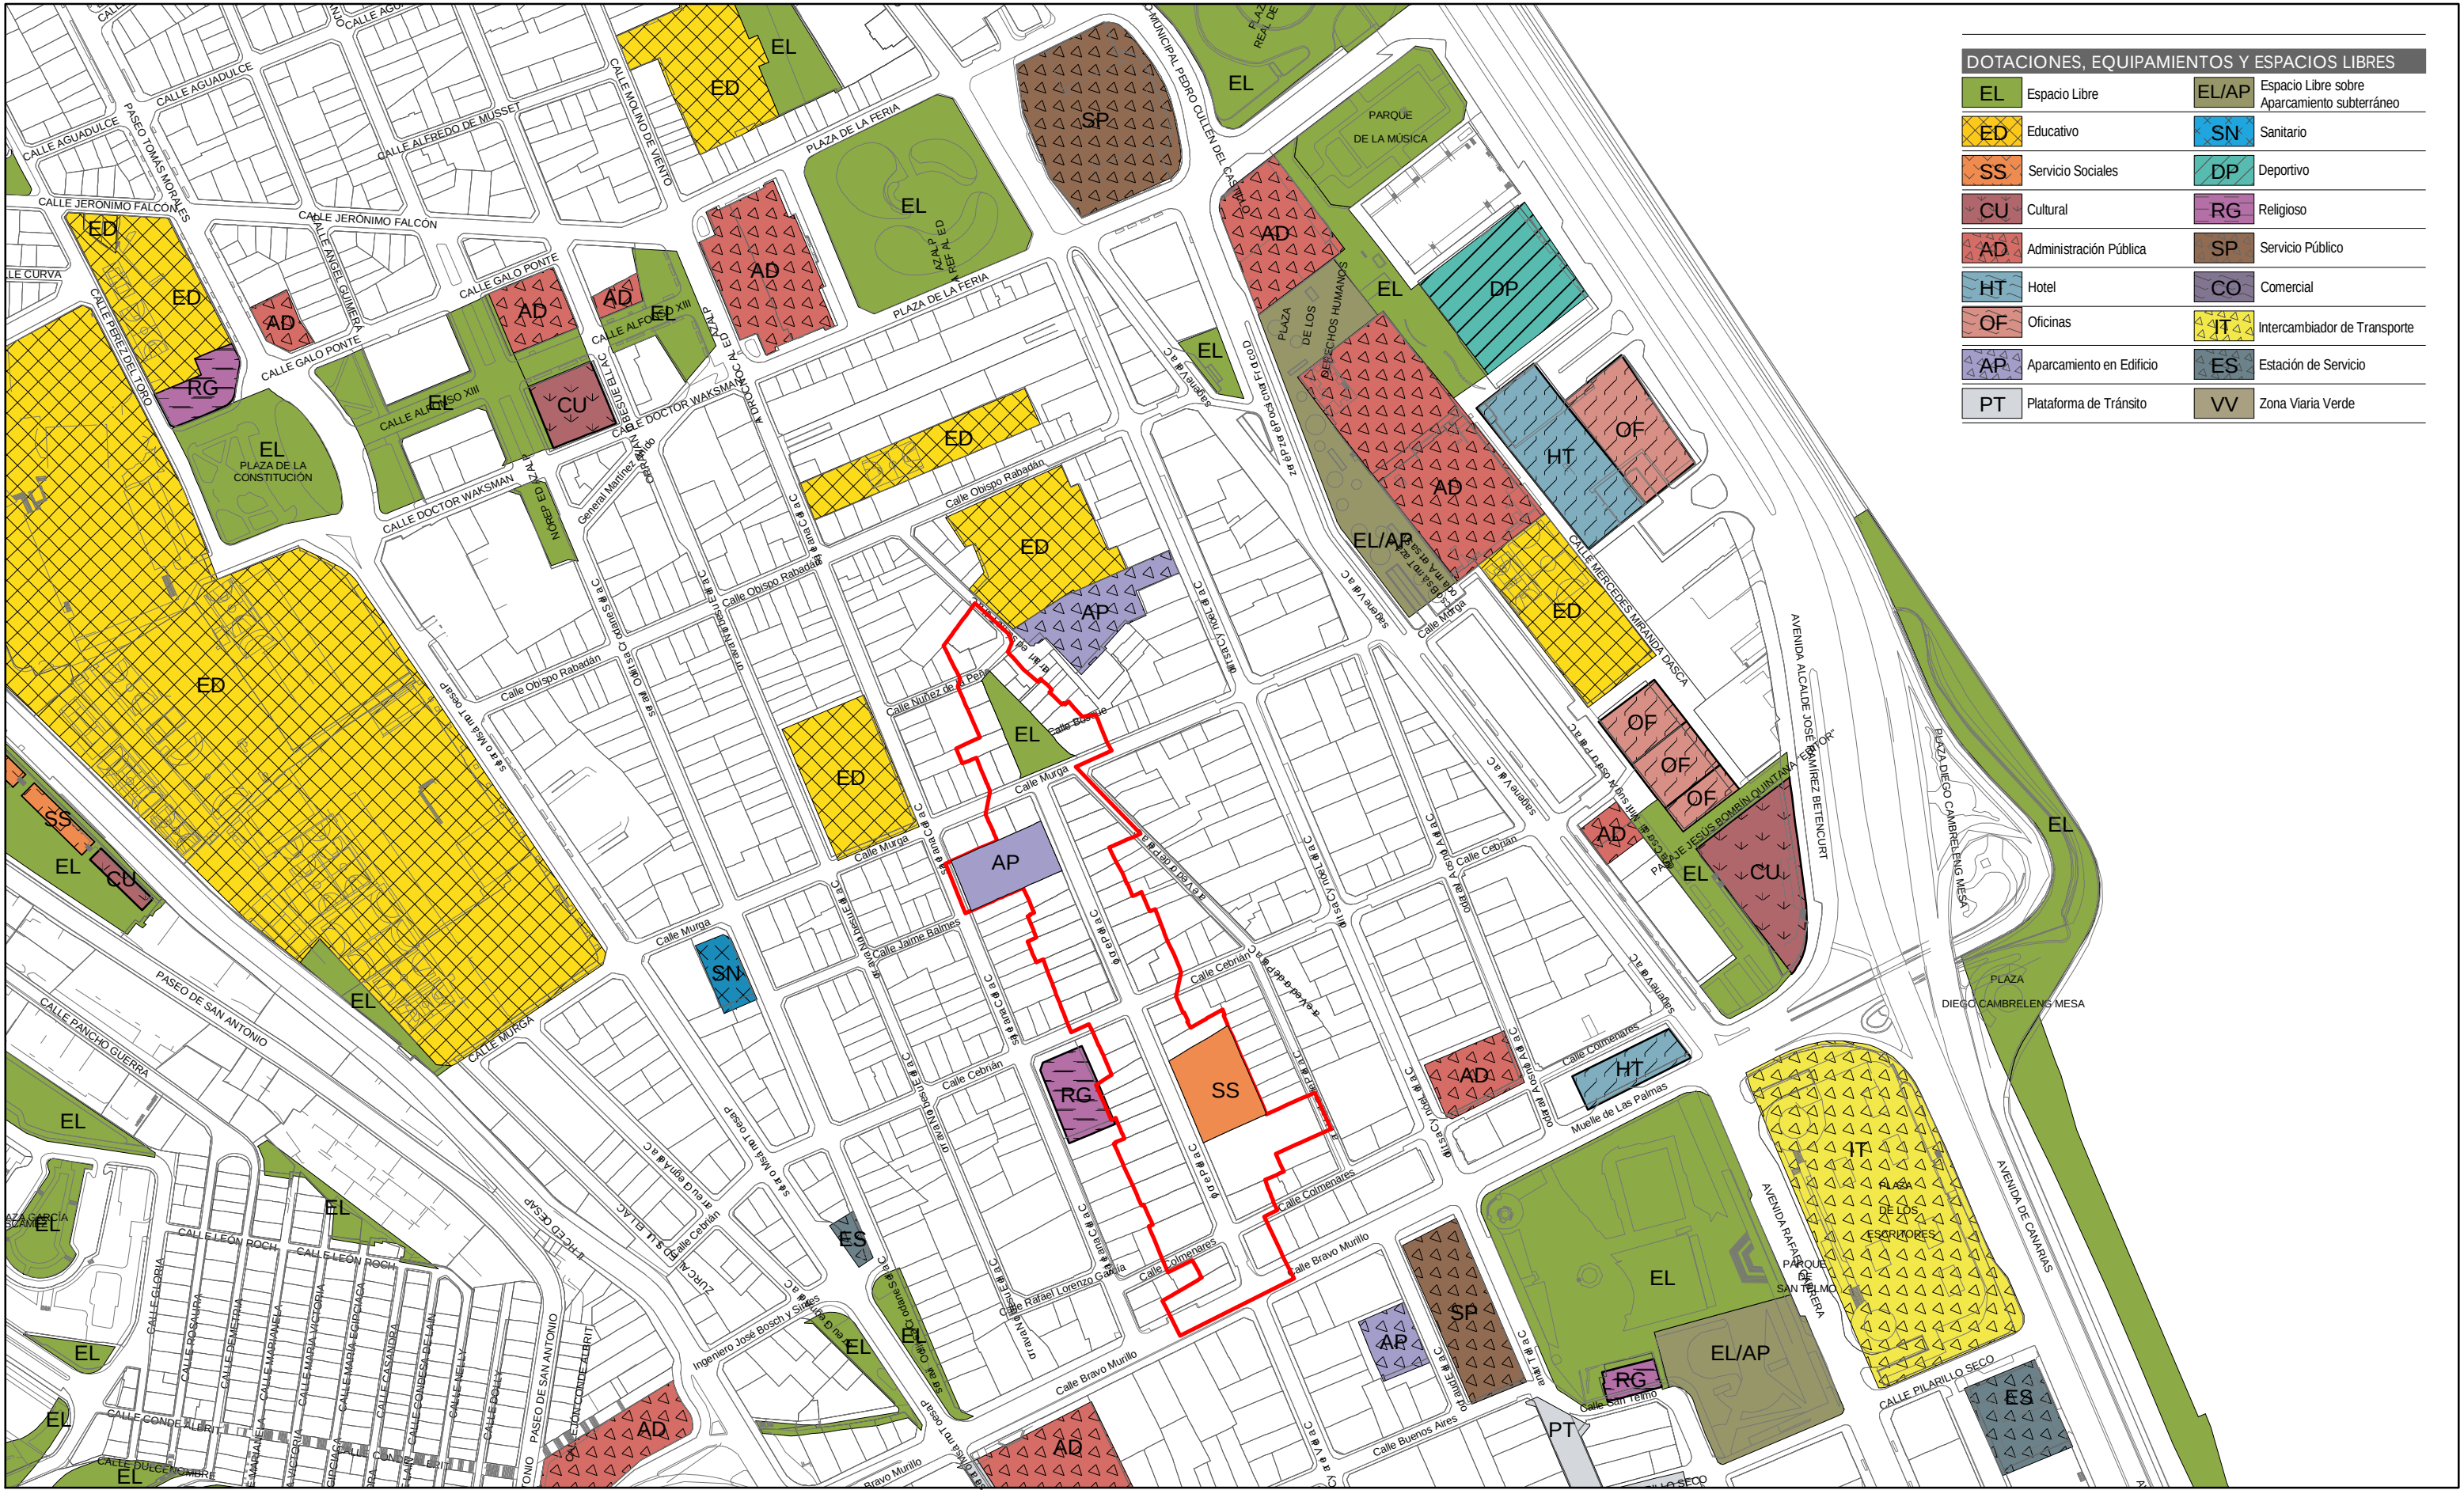

PLAN ESPECIAL DE PROTECCIÓN "ENTORNO DE LA CALLE PEROJO"

DOCUMENTO DE INFORMACIÓN

OFERTAS DE DOTACIONES Y EQUIPAMIENTOS

PLANO I.14

SEPTIEMBRE 2018

ESCALA: 1 / 3.000



En Las Palmas de Gran Canaria, a 7 de septiembre de 2018

Inmaculada Morales Guerra.

Técnico jurídico



Ruth Navarro Delgado.

Arquitecta



Carolina Saavedra García.

Arquitecta



Santiago Hernández Torres.

Geógrafo e Historiador

