



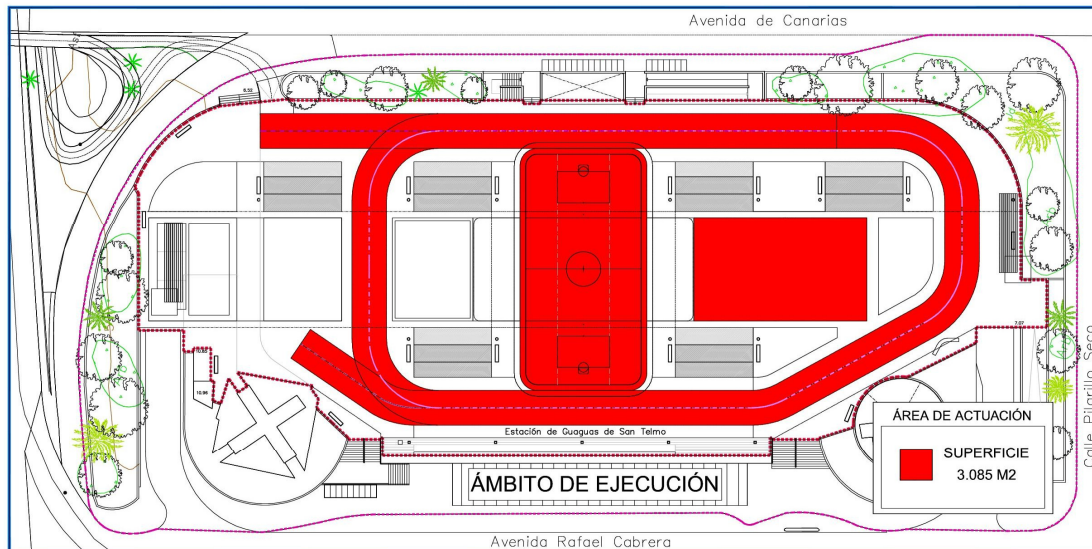

ÁREA DE PROYECTO

SUPERFICIE TOTAL

— SUP= 3.085 M2

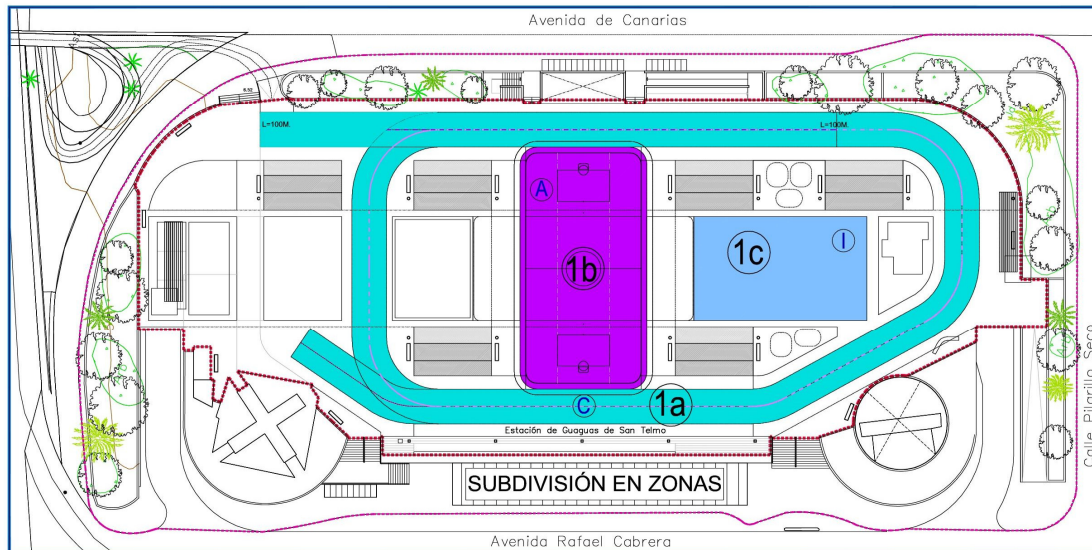

ÁREA DE ACTUACIÓN

SUPERFICIE
3.085 M2

DELIMITACIÓN EXTERIOR PARCELA

— SUP= 13.588 M2

LÍMITE PLATAFORMA INTERIOR - CUBIERTA

ÁREA TOTAL DEL ESPACIO LIBRE

— SUP= 8.240 M2

ACTUACIÓN

SUPERFICIES PORMENORIZADAS

ZONAS


- 1a — SUP= 1.858 M2
- 1b — SUP= 687 M2
- 1c — SUP= 540 M2

USOS

- PISTA DE JUEGO DE HOCKEY SOBRE PATINES
DIMENSIÓN 40 X 20 M.
- PISTA DE PATINAJE EN LÍNEA
LONGITUD MEDIDA EN EL EJE=271 METROS
- ÁREA DE PATINAJE - POLIVALENTE



Área de Gobierno de Ordenación del Territorio, Urbanismo, Vivienda y Aguas
Servicio de Urbanismo
Proyectos y Obras

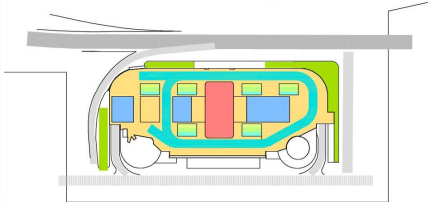

PROYECTO

INSTALACIÓN PARA PATINAJE SOBRE RUEDAS

ESPACIO LIBRE

CÓDIGO

U 13.07

SITUACIÓN

PLAZA DE LOS ESCRITORES
C/ AVENIDA DE CANARIAS, C/ PILARILLO SECO,
C/ AVENIDA RAFAEL CABRERA y C/ MUELLE LAS PALMAS
BARRIO DE TRIANA

FECHA

JULIO - 2014

ESCALA

1/750

PLANO

ÁREA DE PROYECTO
SUPERFICIE DE ACTUACIÓN

NÚMERO

02.03

ANULA A:

ARQUITECTO
REDACTOR DE PROYECTO

RICARDO MONTESDEOCA ARA