


Parque perros El Rincón

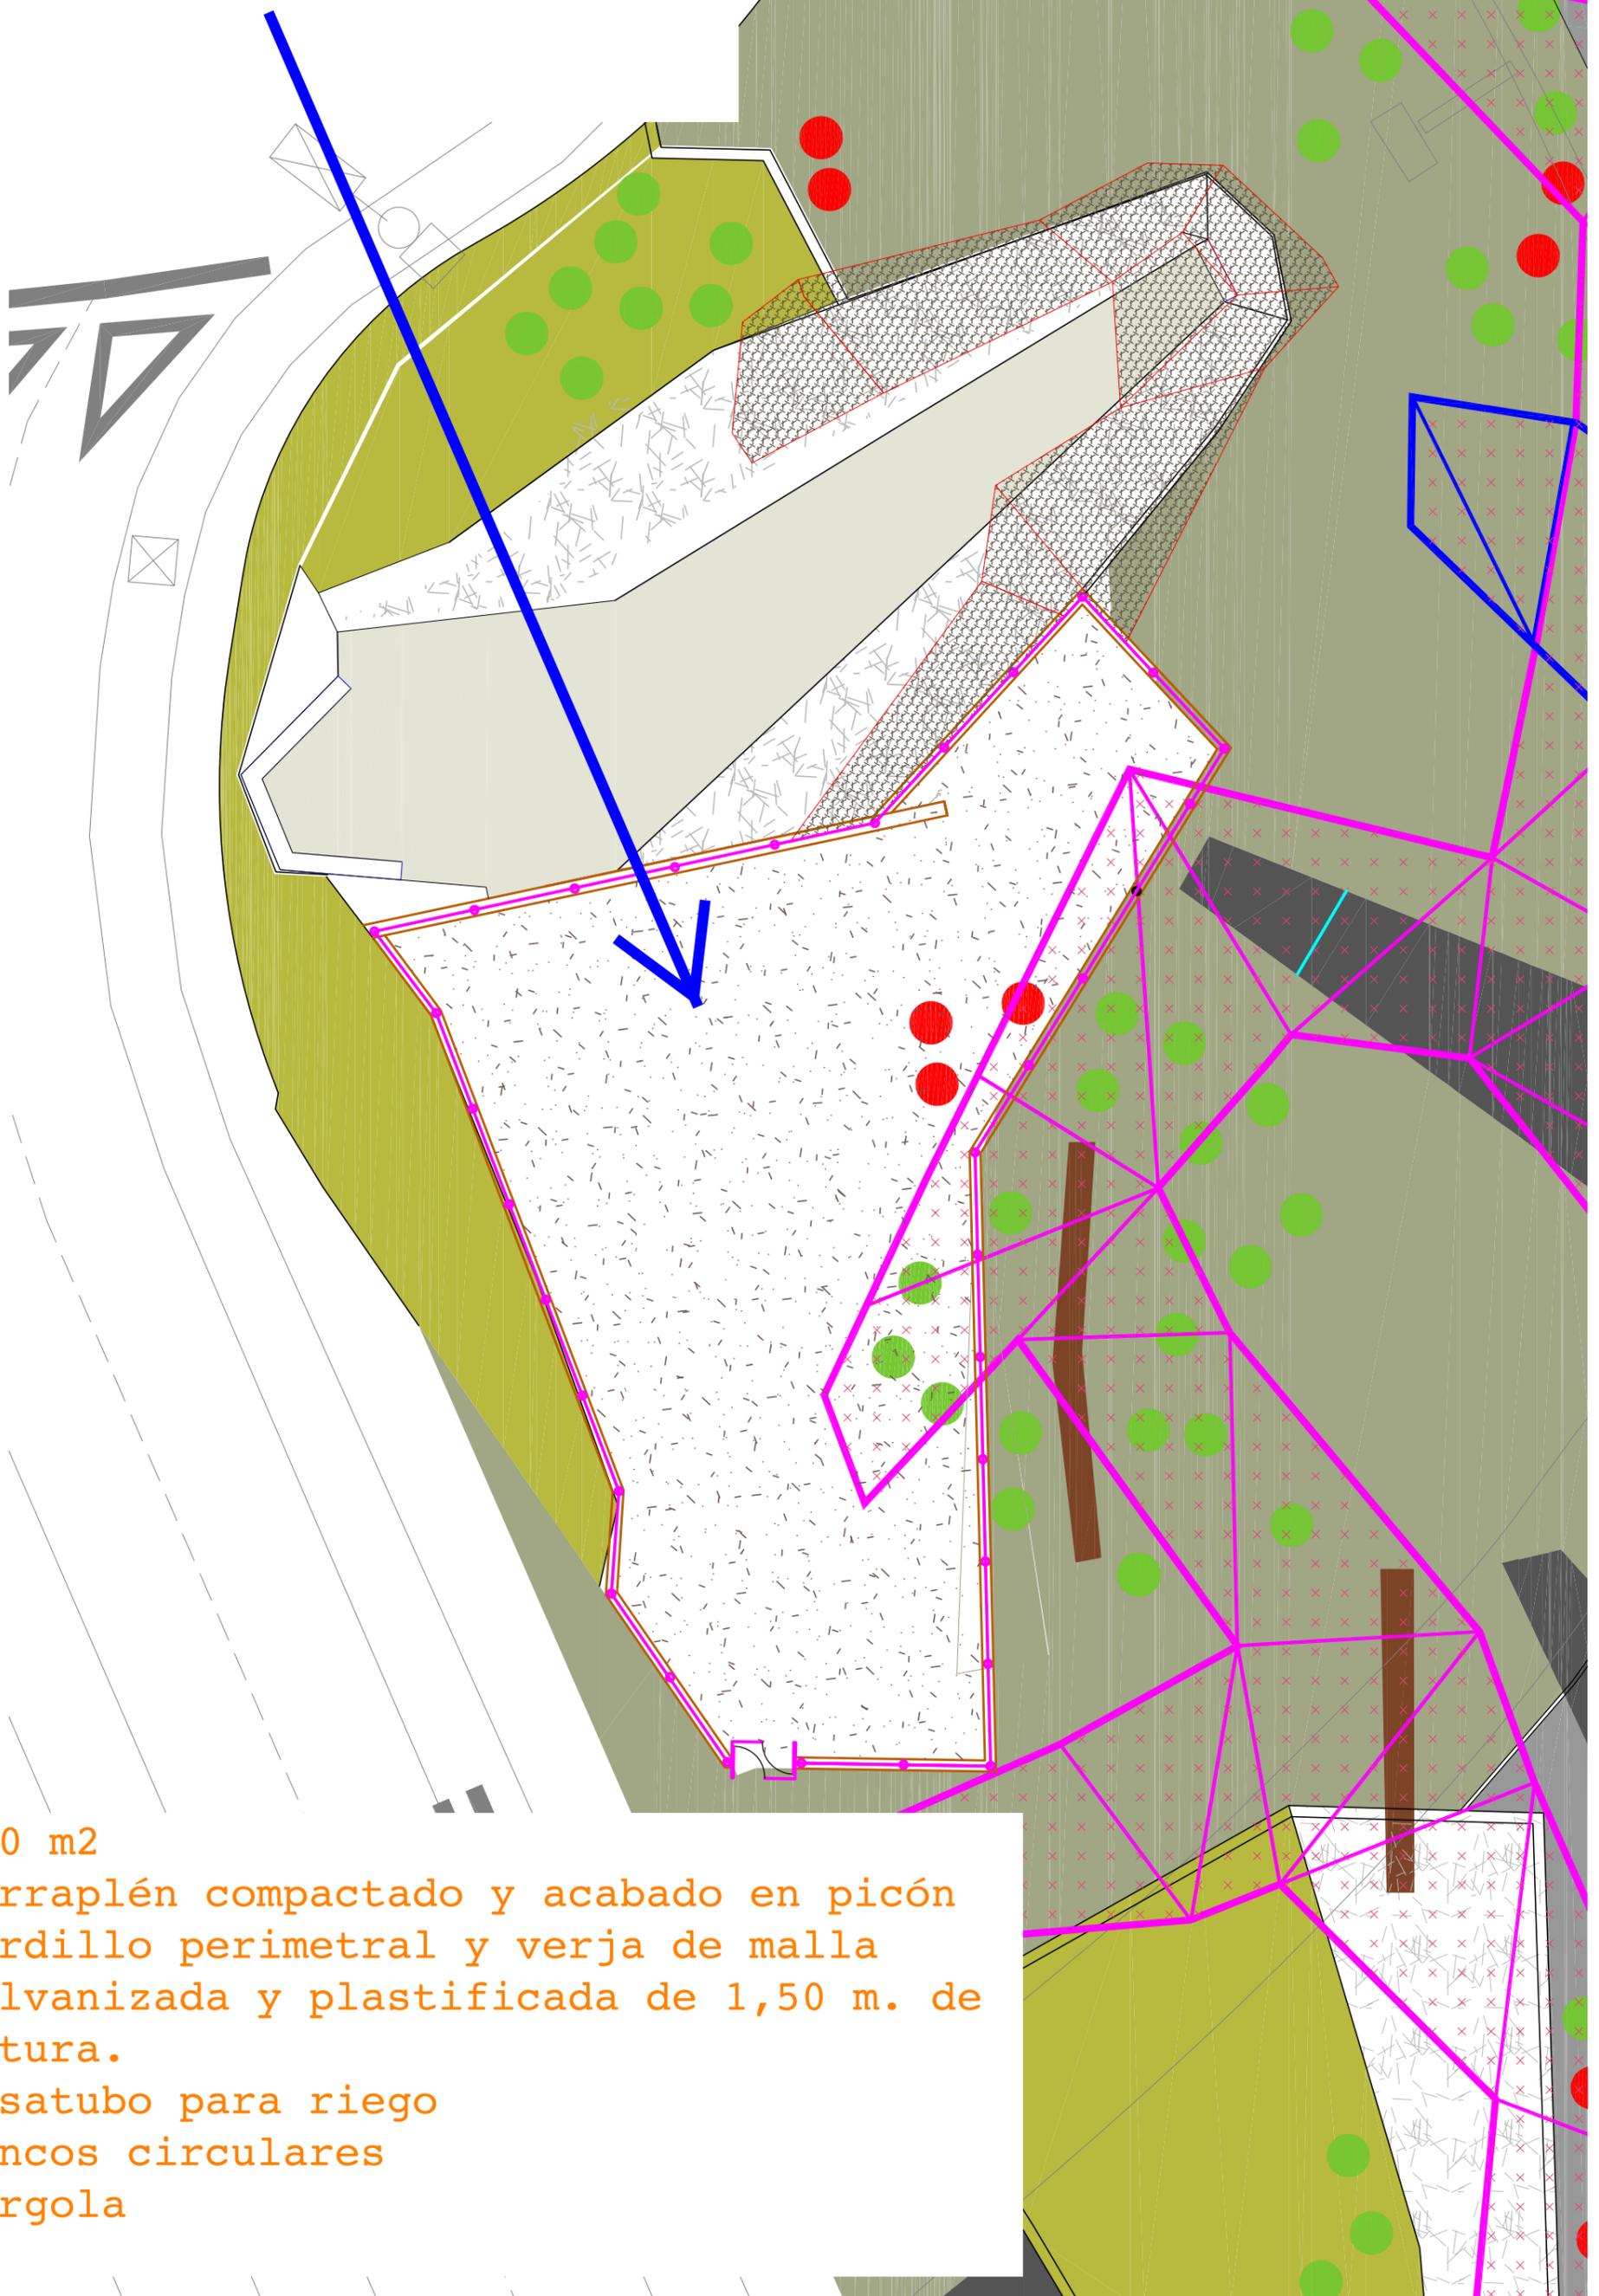

350 m²

Terraplén compactado y acabado en picón
Bordillo perimetral y verja de malla
galvanizada y plastificada de 1,50 m. de
altura.

Pasatubo para riego
Bancos circulares
Pérgola