


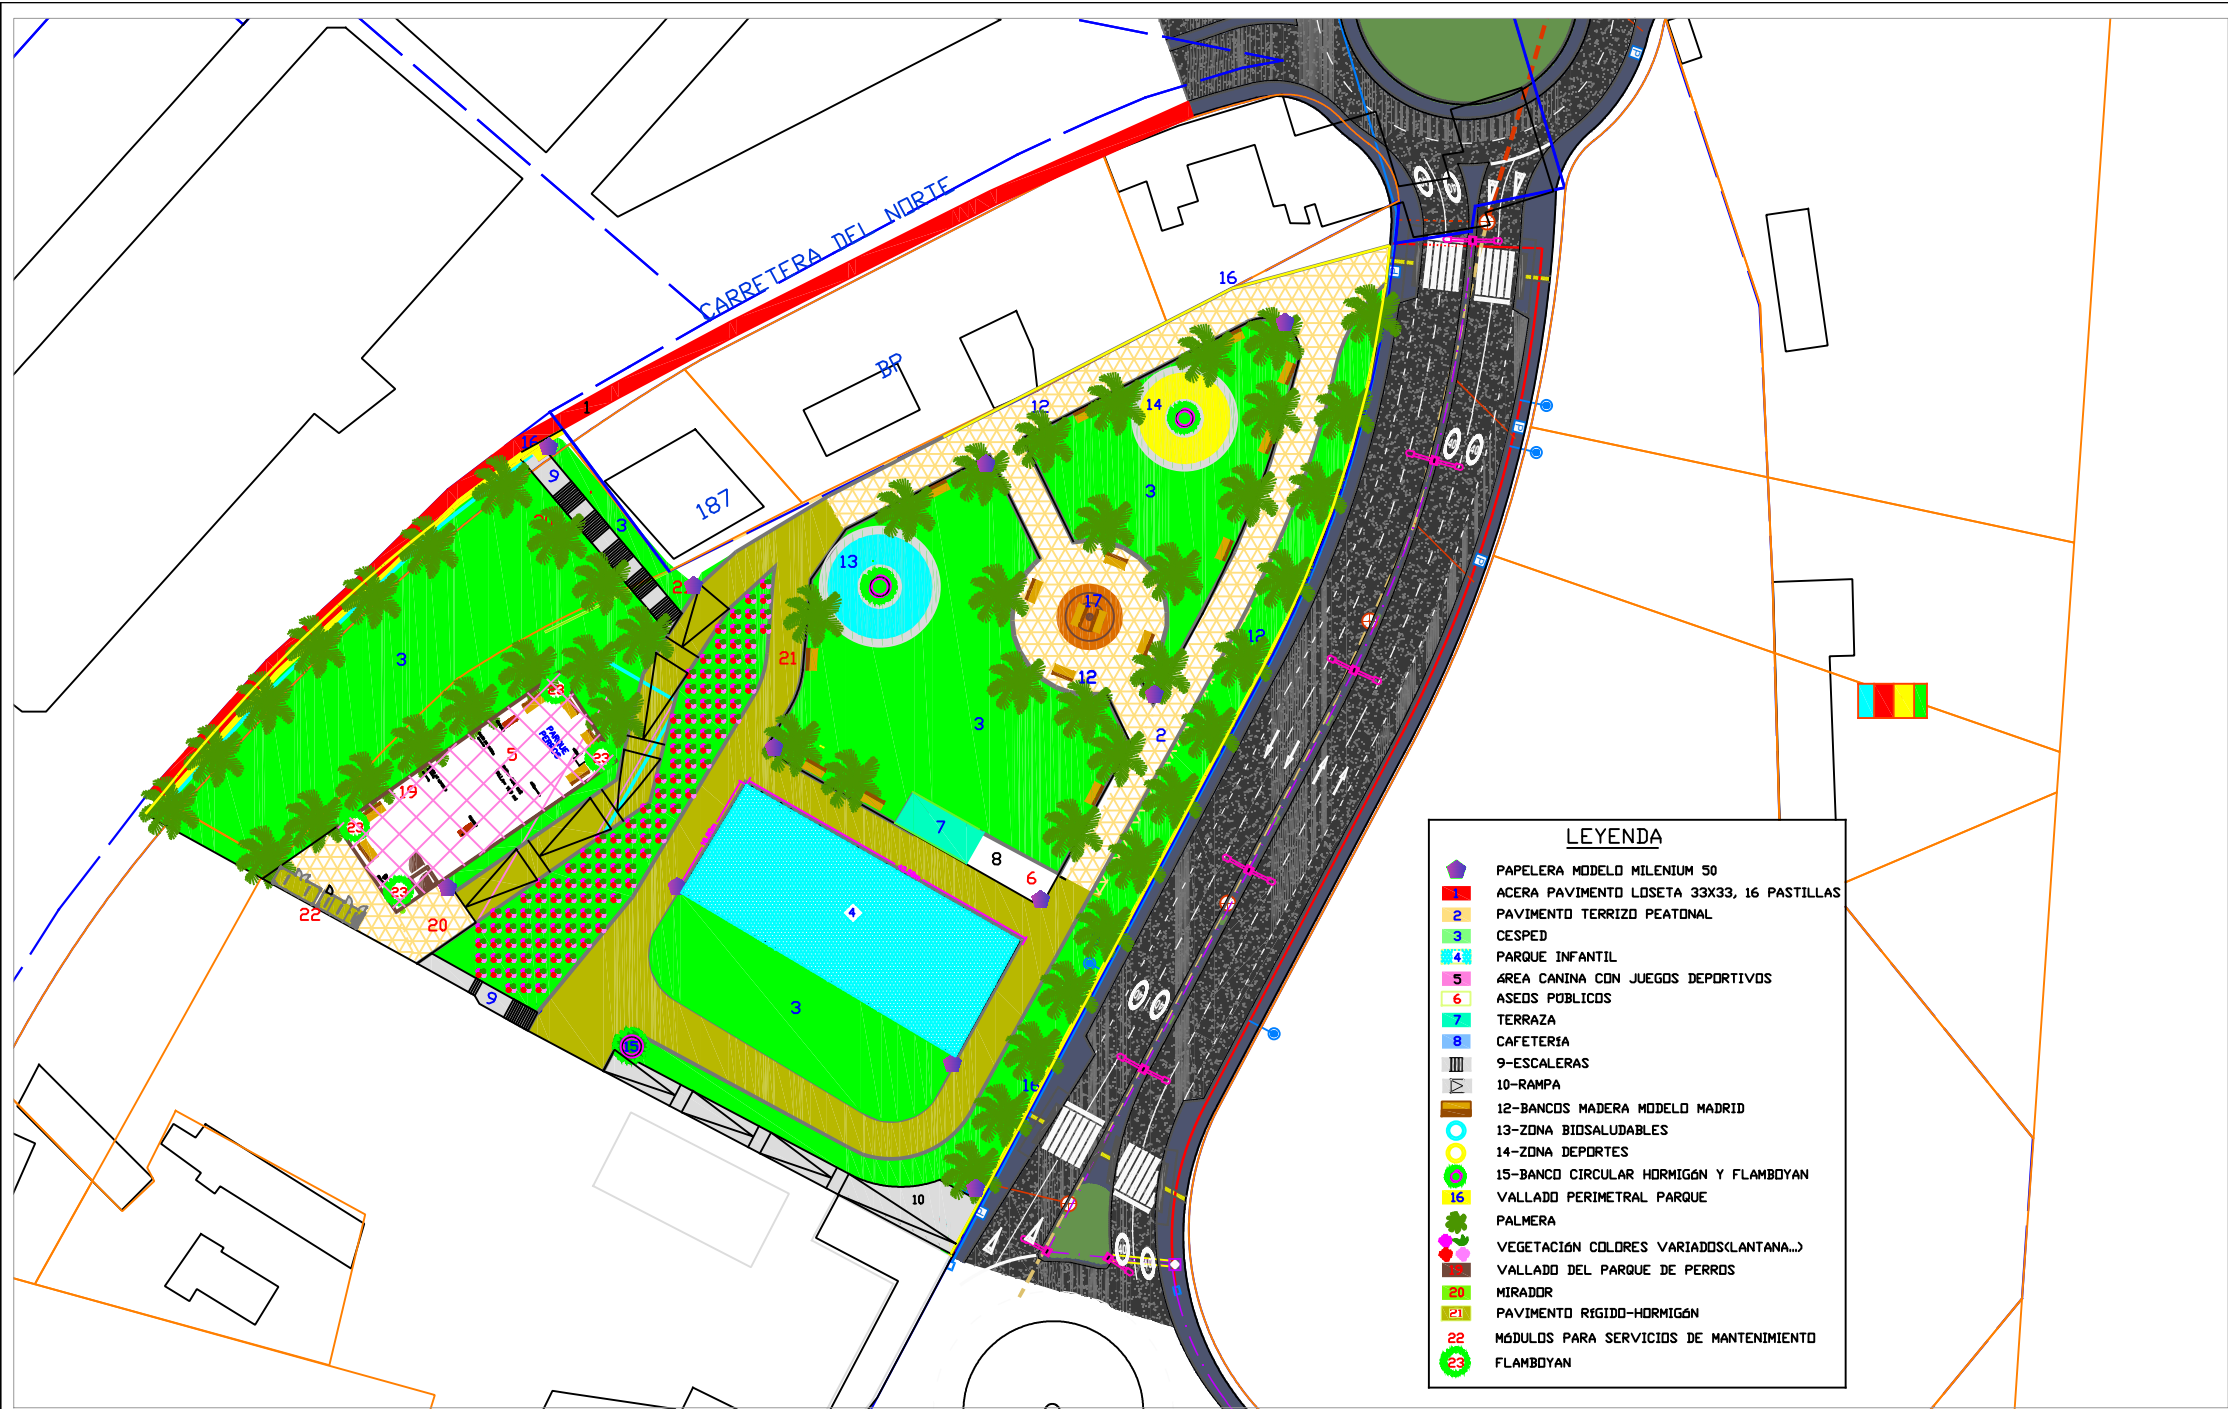

LEYENDA

- PAPELERA MODELO MILENIUM 50
- ACERA PAVIMENTO LOSETA 33X33, 16 PASTILLAS
- PAVIMENTO TERRIZO PEATONAL
- CESPED
- PARQUE INFANTIL
- AREA CANINA CON JUEGOS DEPORTIVOS
- ASEOS PUBLICOS
- TERRAZA
- CAFETERIA
- 9-ESCALERAS
- 10-RAMPA
- 12-BANCOS MADERA MODELO MADRID
- 13-ZONA BIOSALUDABLES
- 14-ZONA DEPORTES
- 15-BANCO CIRCULAR HORMIGÓN Y FLAMBOYAN
- VALLADO PERIMETRAL PARQUE
- PALMERA
- VEGETACIÓN COLORES VARIADOS(LANTANA...)
- VALLADO DEL PARQUE DE PERROS
- MIRADOR
- PAVIMENTO RIGIDO-HORMIGÓN
- MÓDULOS PARA SERVICIOS DE MANTENIMIENTO
- FLAMBOYAN