


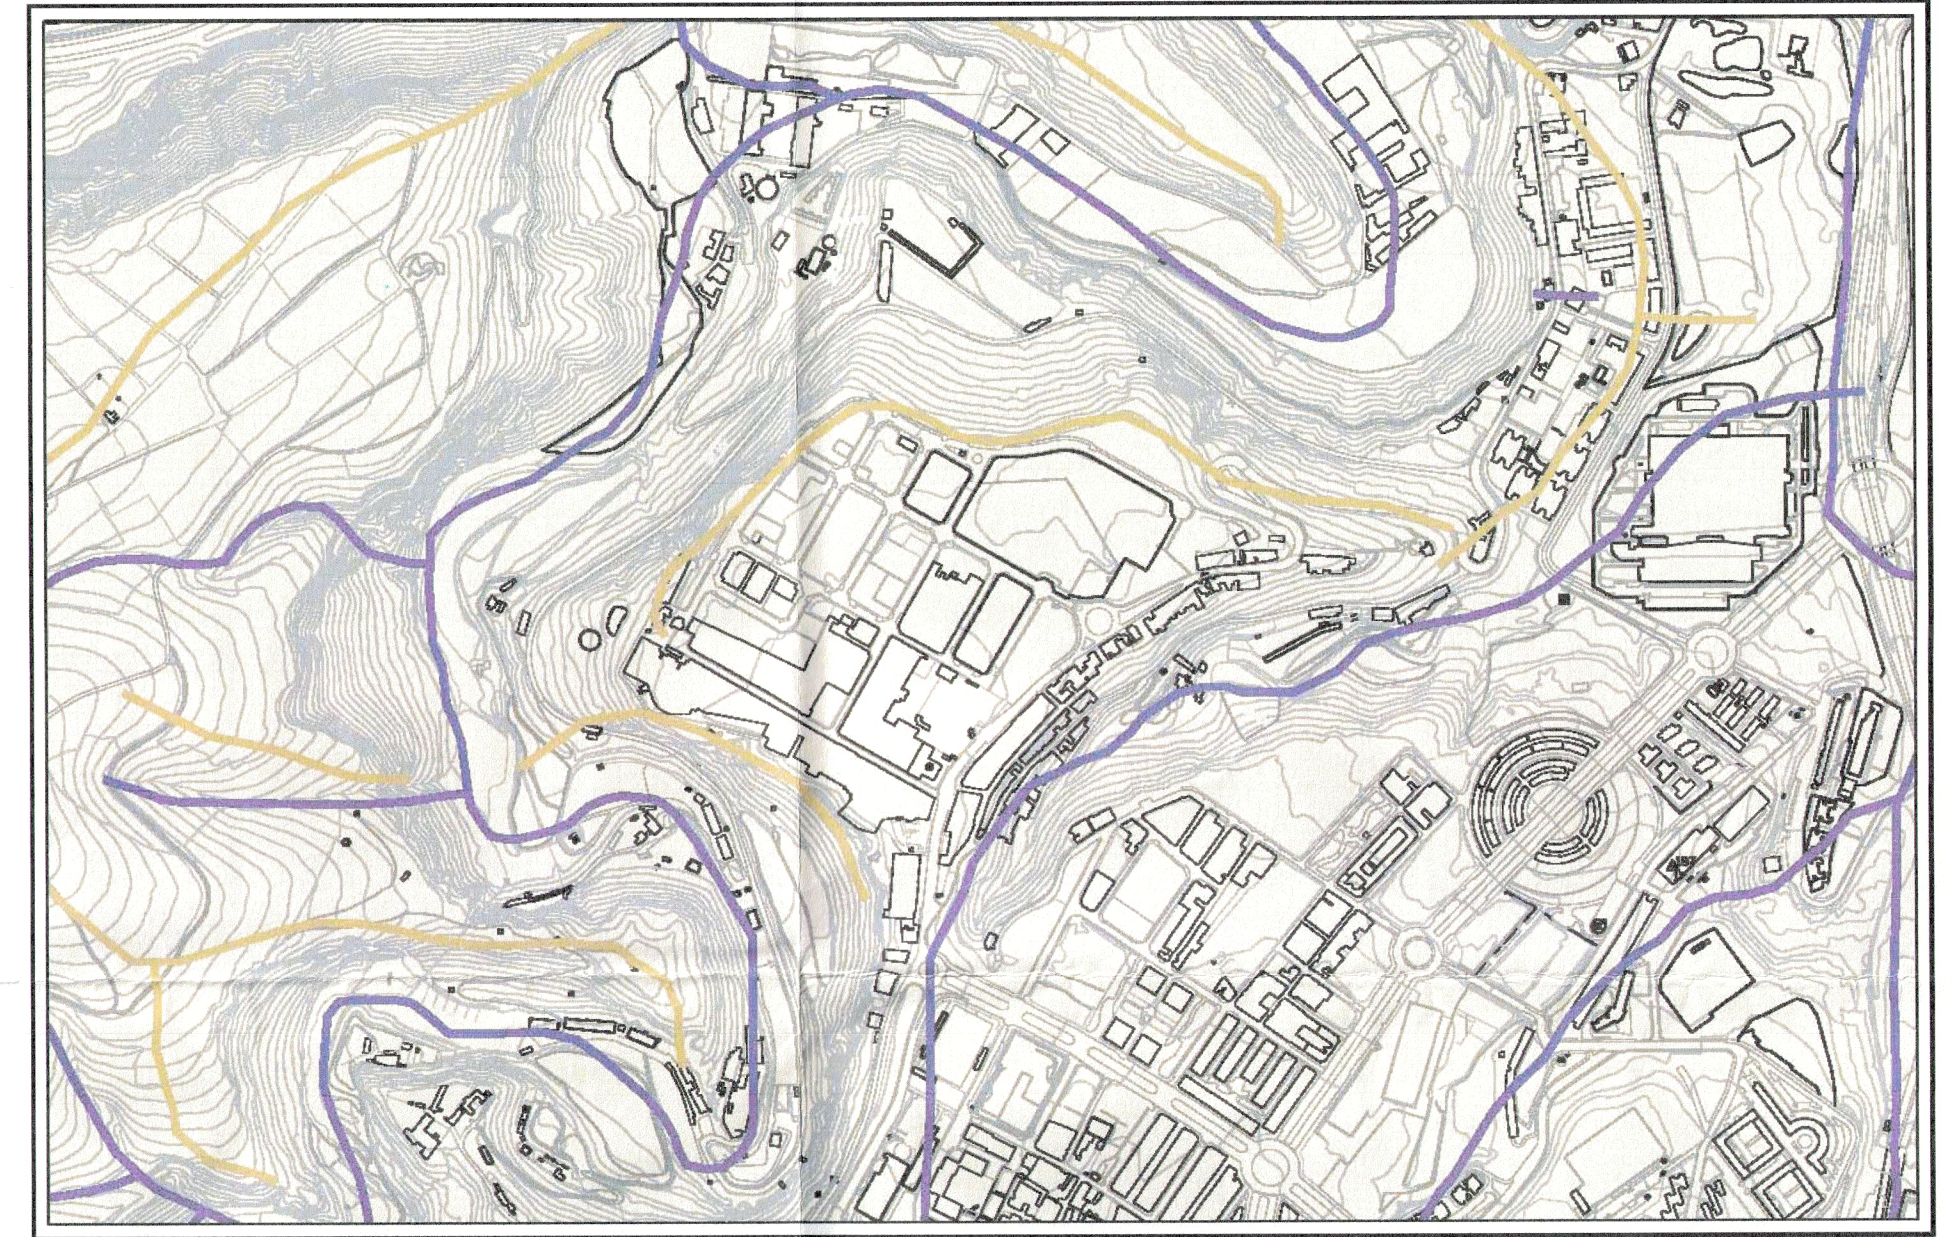


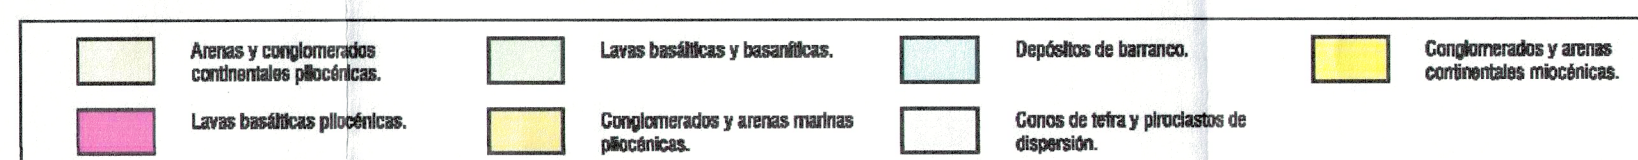


1. - GEOLÓGICO.

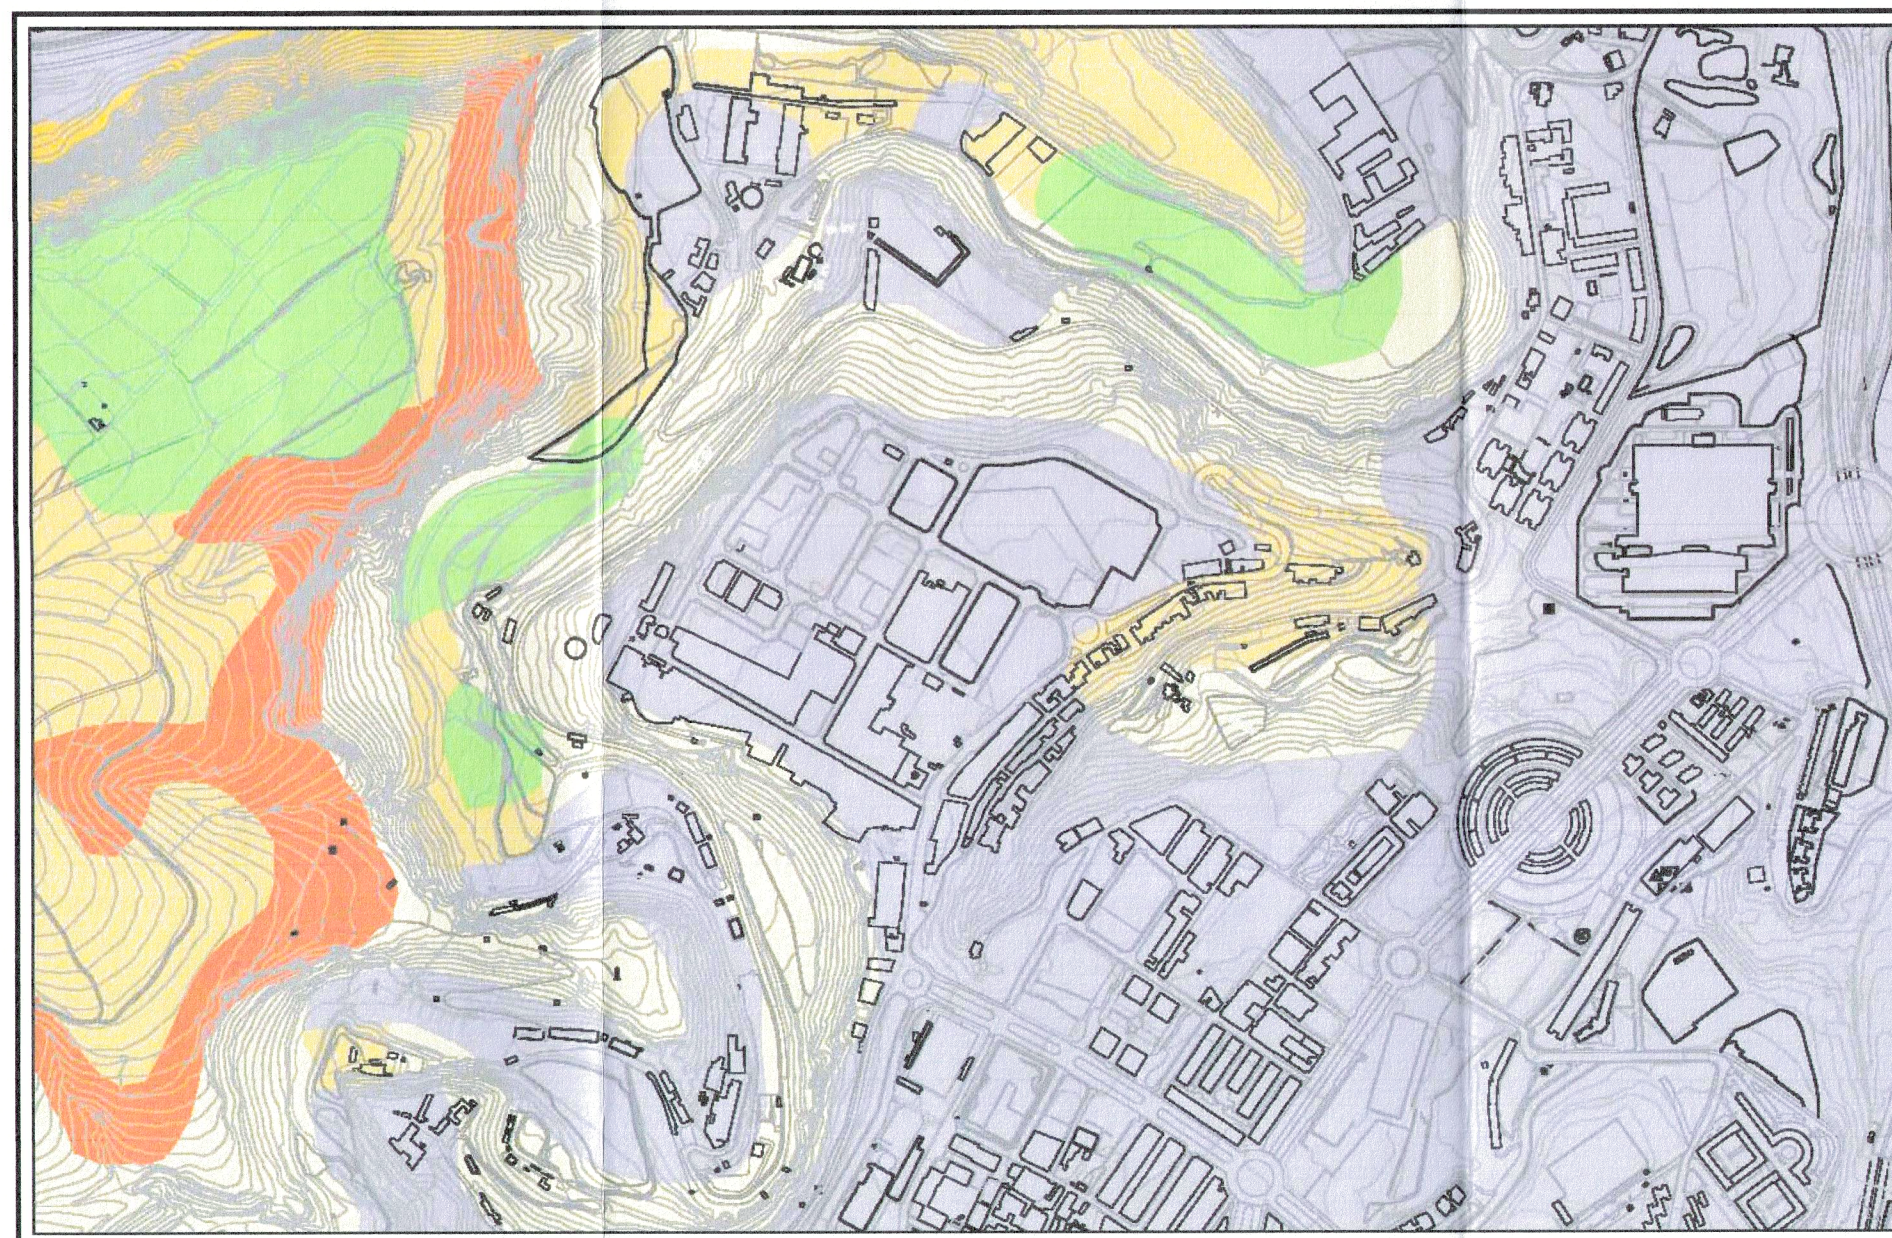

2. - HIDRÁULICO.

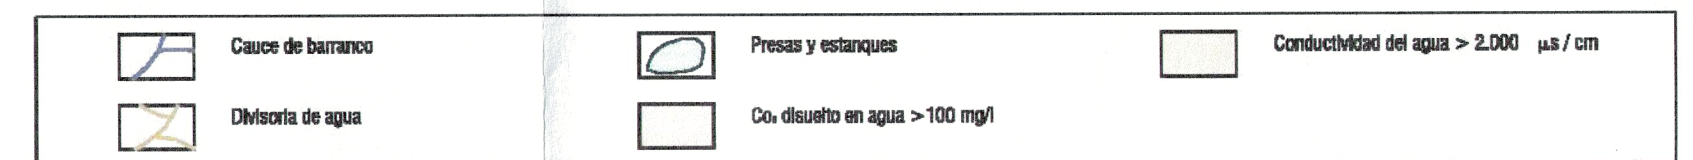

3. - VEGETACIÓN.

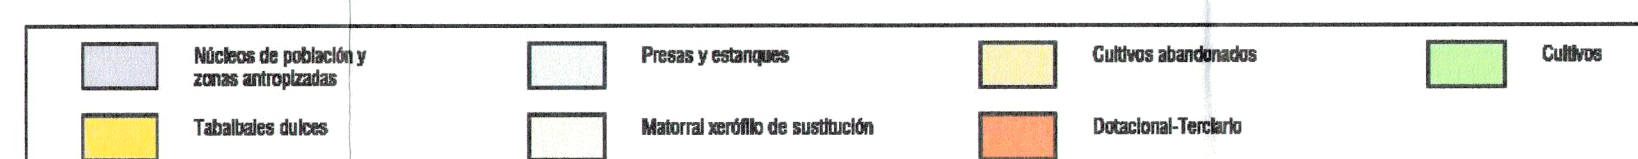

NOTA : Datos extraídos de la memoria del P.G.O. de Las Palmas de Gran Canaria.

Excmo. Ayuntamiento
LA SECRETARÍA GENERAL DEL PLENARIO Resolución de alegaciones y
(Por Decreto 24769/2015, de 5 de agosto) nuevo trámite información pública
EL SECRETARIO GENERAL TÉCNICO DE
LA JUNTA DE GOBIERNO DE LA CIUDAD DE
LAS PALMAS DE GRAN CANARIA
29 ENE 2016
La/El Secretario/a
General del Pleno
Felipe Mba Ebebele

Revisión Parcial del P.G.O de Las Palmas de Gran Canaria en el ámbito de la urbanización Díaz Casanova-Vista Hermosa

 QUALIGEST - Calidad y Gestión en Arquitectura VICTOR ÁLVAREZ CASTELLANO	Arquitectos:	Título:	Nº Plano:
	 VICTOR ÁLVAREZ CASTELLANO	DEFINICIÓN GRÁFICA DEL INVENTARIO AMBIENTAL 1/2	3.6.1
	Escala:	Fecha:	
	1/10.000	FEBRERO 2015	