


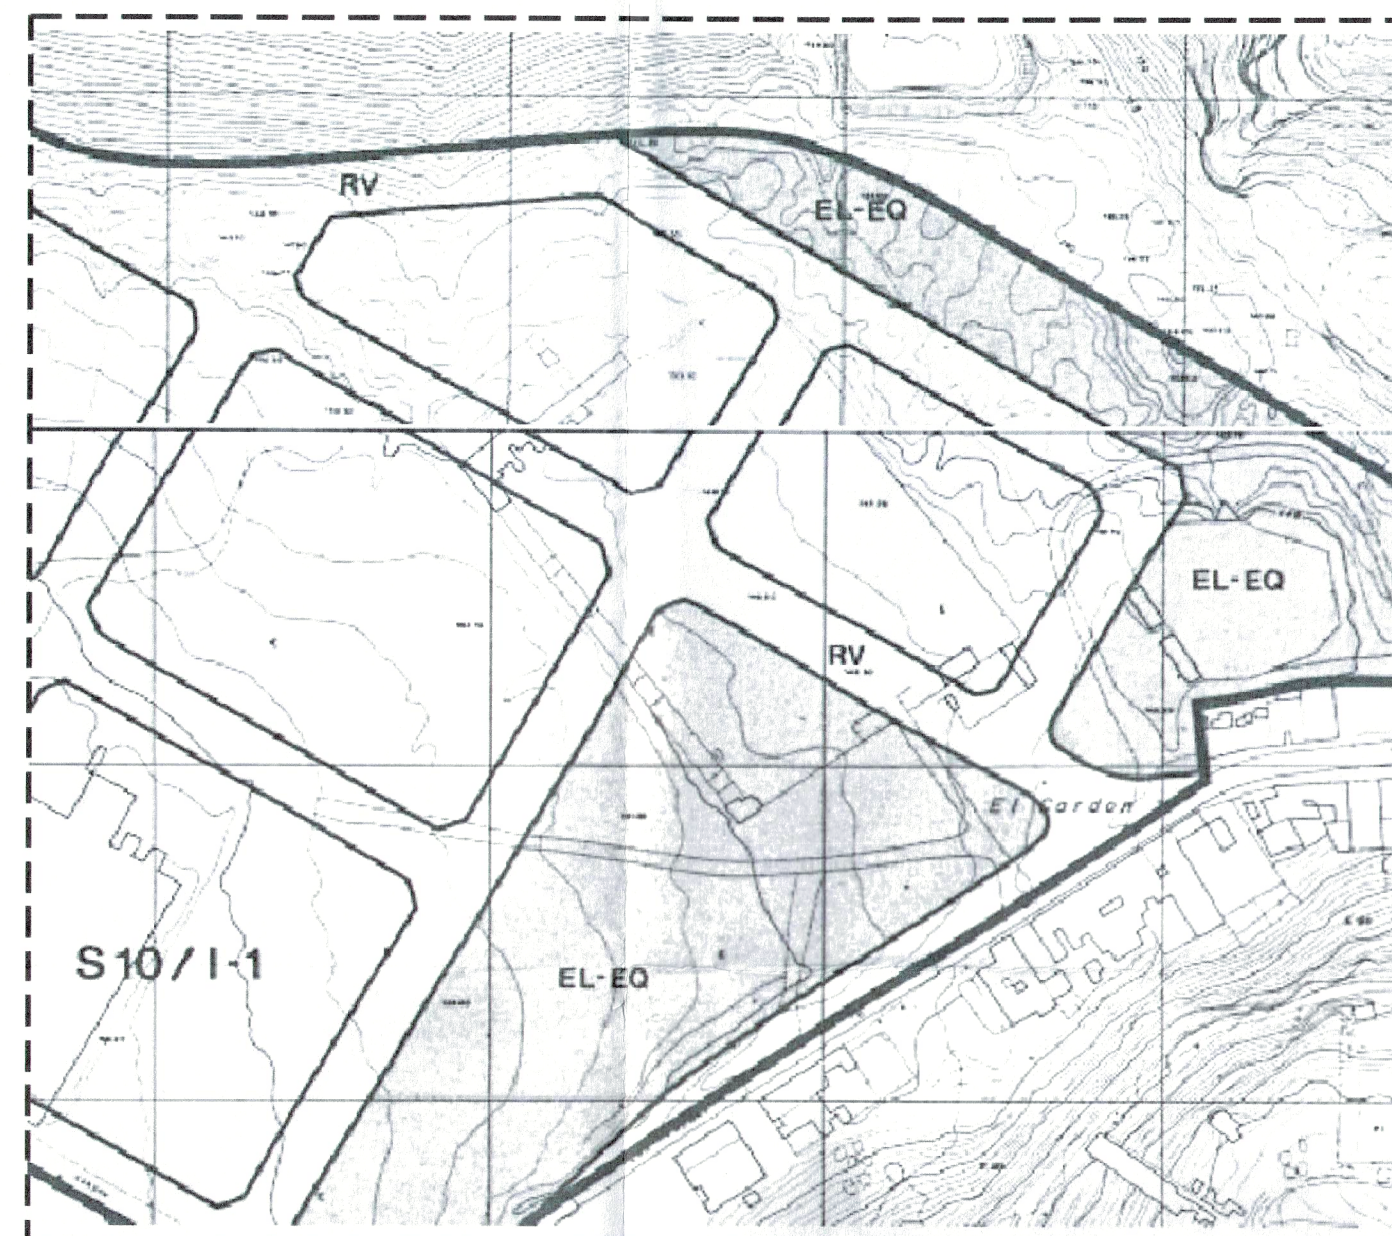


FORMALIZACIÓN DE LA ALTERNATIVA 0



FORMALIZACIÓN DE LA ALTERNATIVA 1



FORMALIZACIÓN DE LA ALTERNATIVA 2

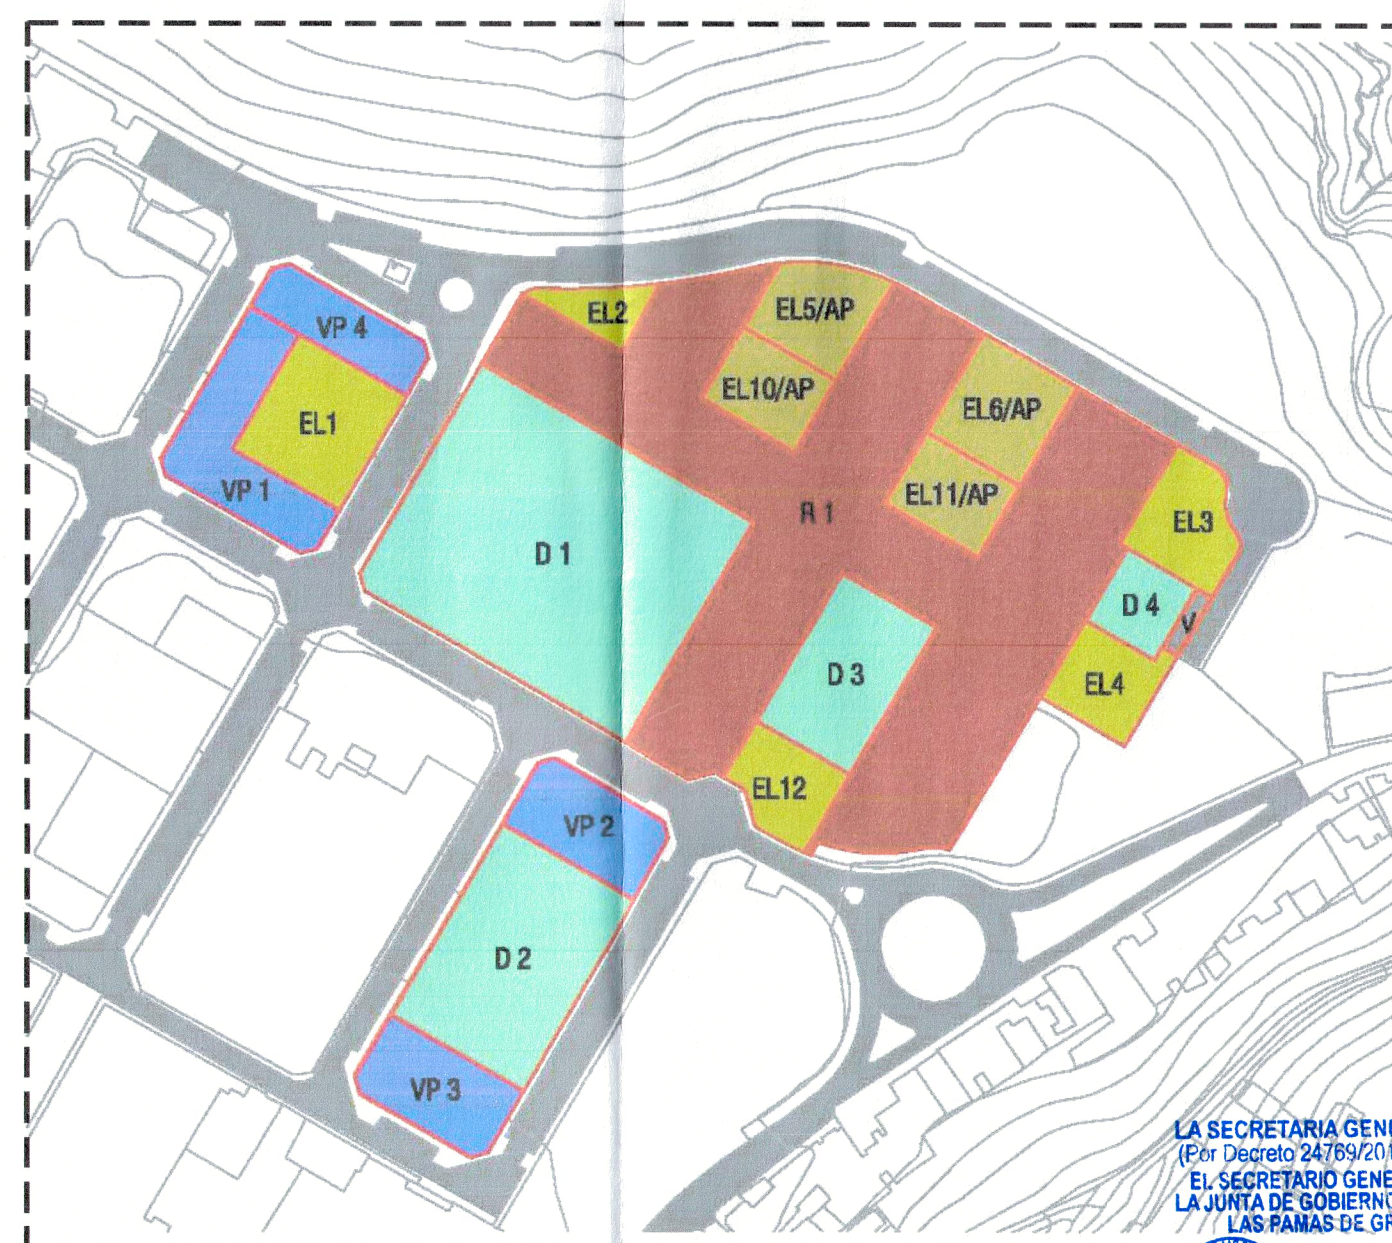

FORMALIZACIÓN DE LA ALTERNATIVA 3

Excmo. Ayuntamiento
Resolución de alegaciones y
nuevo trámite información pública
29 ENE 2016
LA SECRETARÍA GENERAL DEL PLENO
(Por Decreto 24/79/2016 de 5 de agosto)
EL SECRETARIO GENERAL TÉCNICO DE
LA JUNTA DE GOBIERNO DE LA CIUDAD DE
LAS PALMAS DE GRAN CANARIA
FELIPE MBA EBELE
La/EI Secretaria/o
General del Pleno

Revisión Parcial del P.G.O de Las Palmas de Gran Canaria en el ámbito de la urbanización Díaz Casanova-Vista Hermosa

Arquitectos: QUALIGEST - Calidad y Gestión en Arquitectura VICTOR ÁLVAREZ CASTELLANO	Título: DEFINICIÓN SINTÉTICA DE LAS ALTERNATIVAS PLANTEADAS Escala: 1/2500	Nº Plano: 3.8 Fecha: FEBRERO 2015
---	--	---