



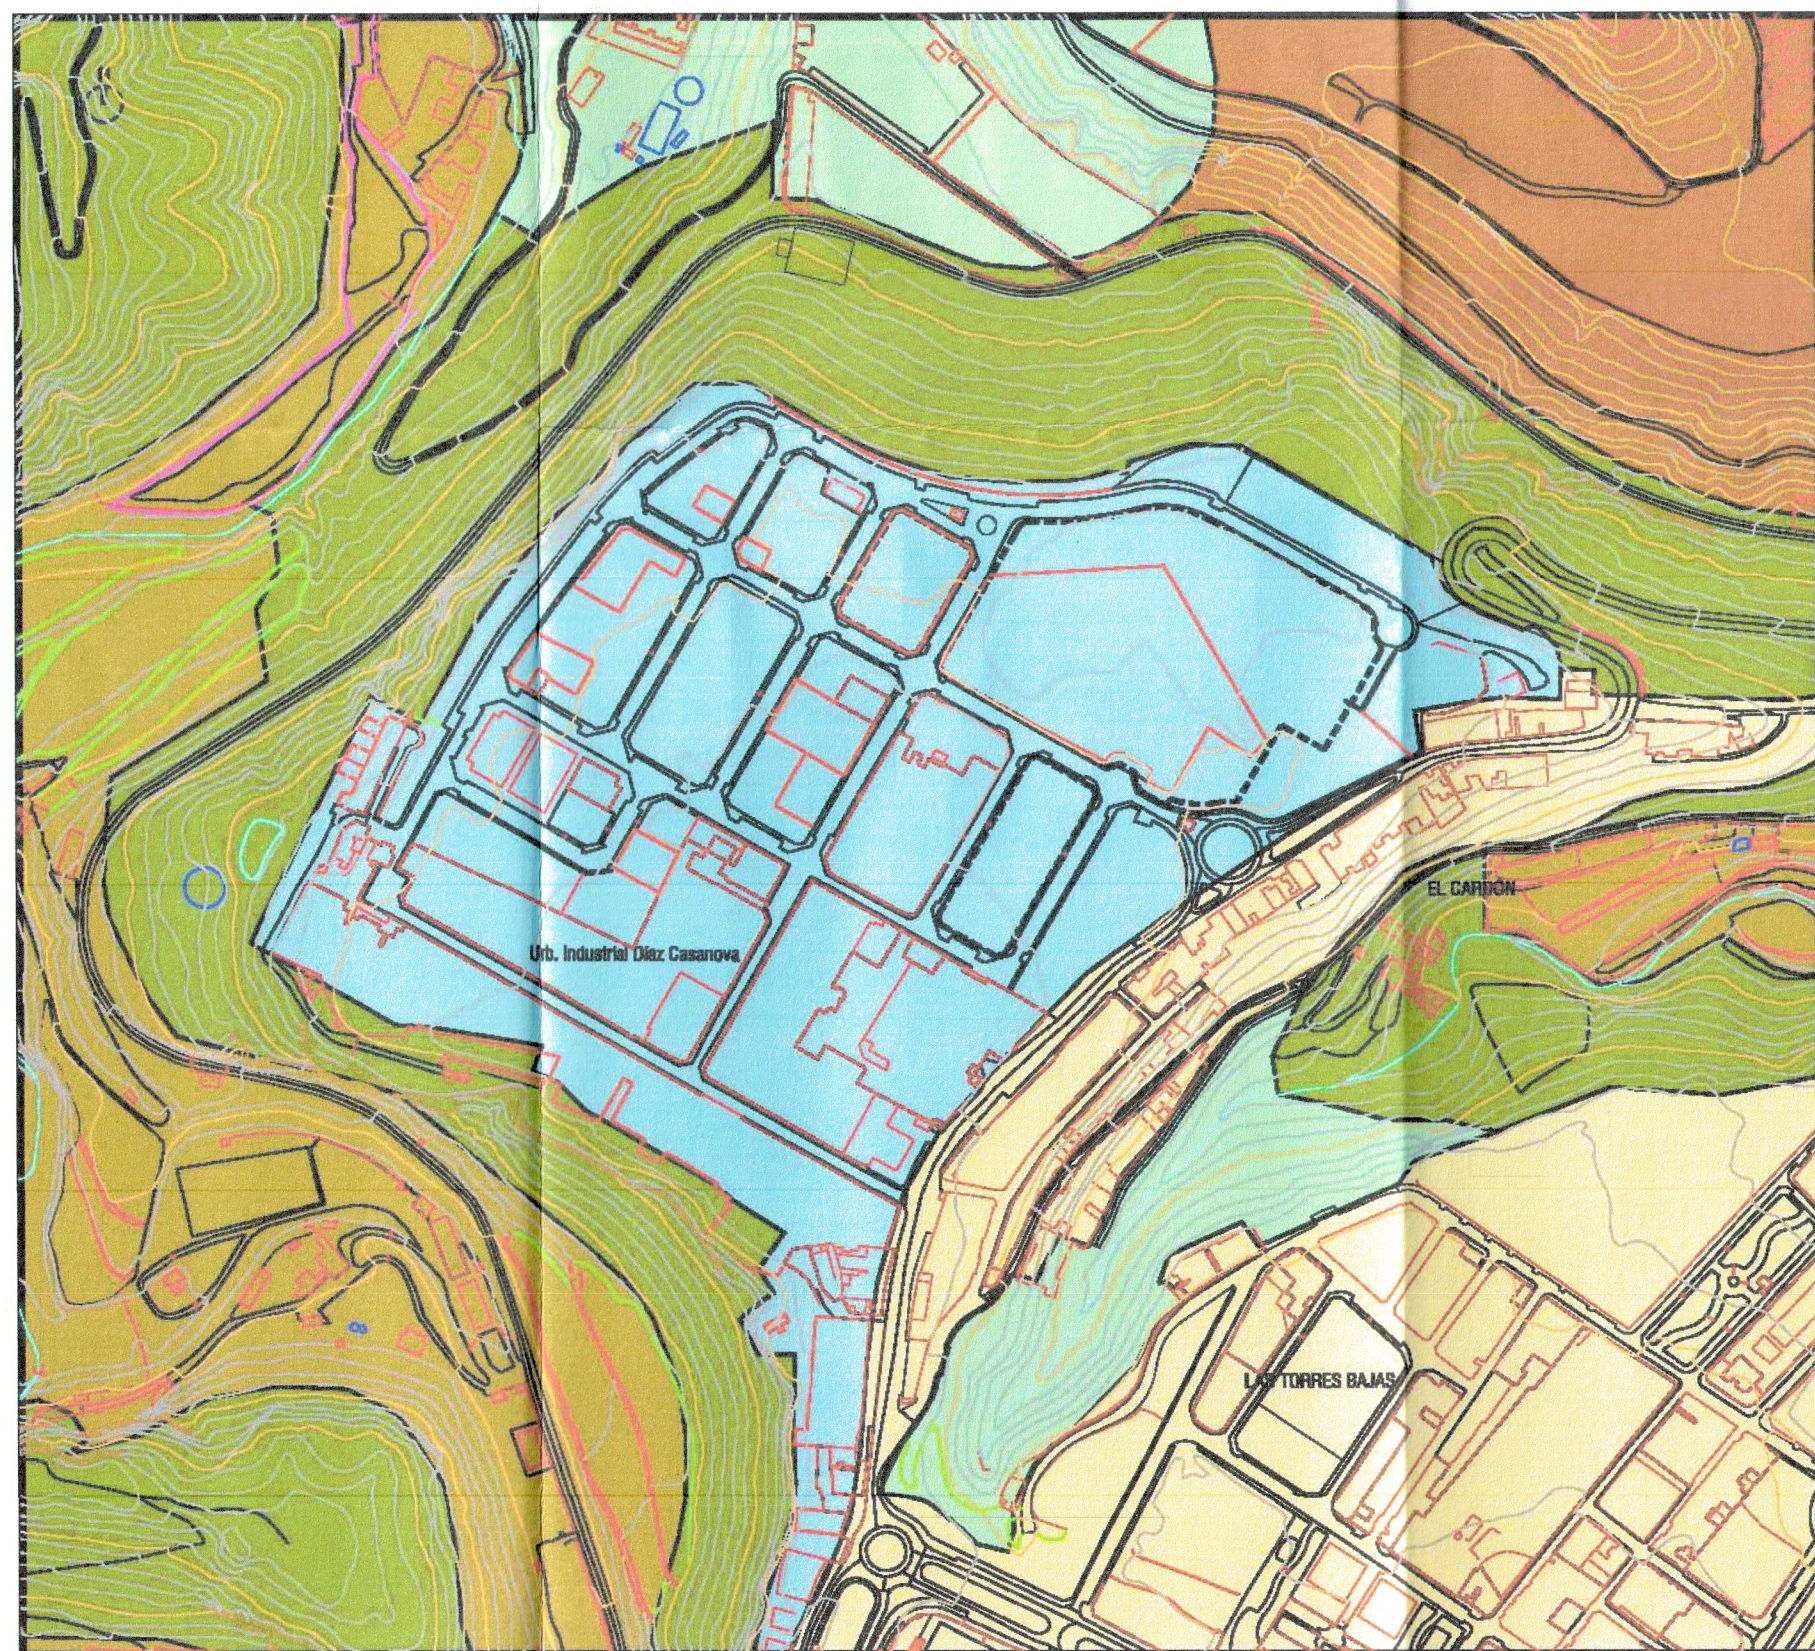

USOS CARACTERÍSTICOS DEL SUELO VIGENTES

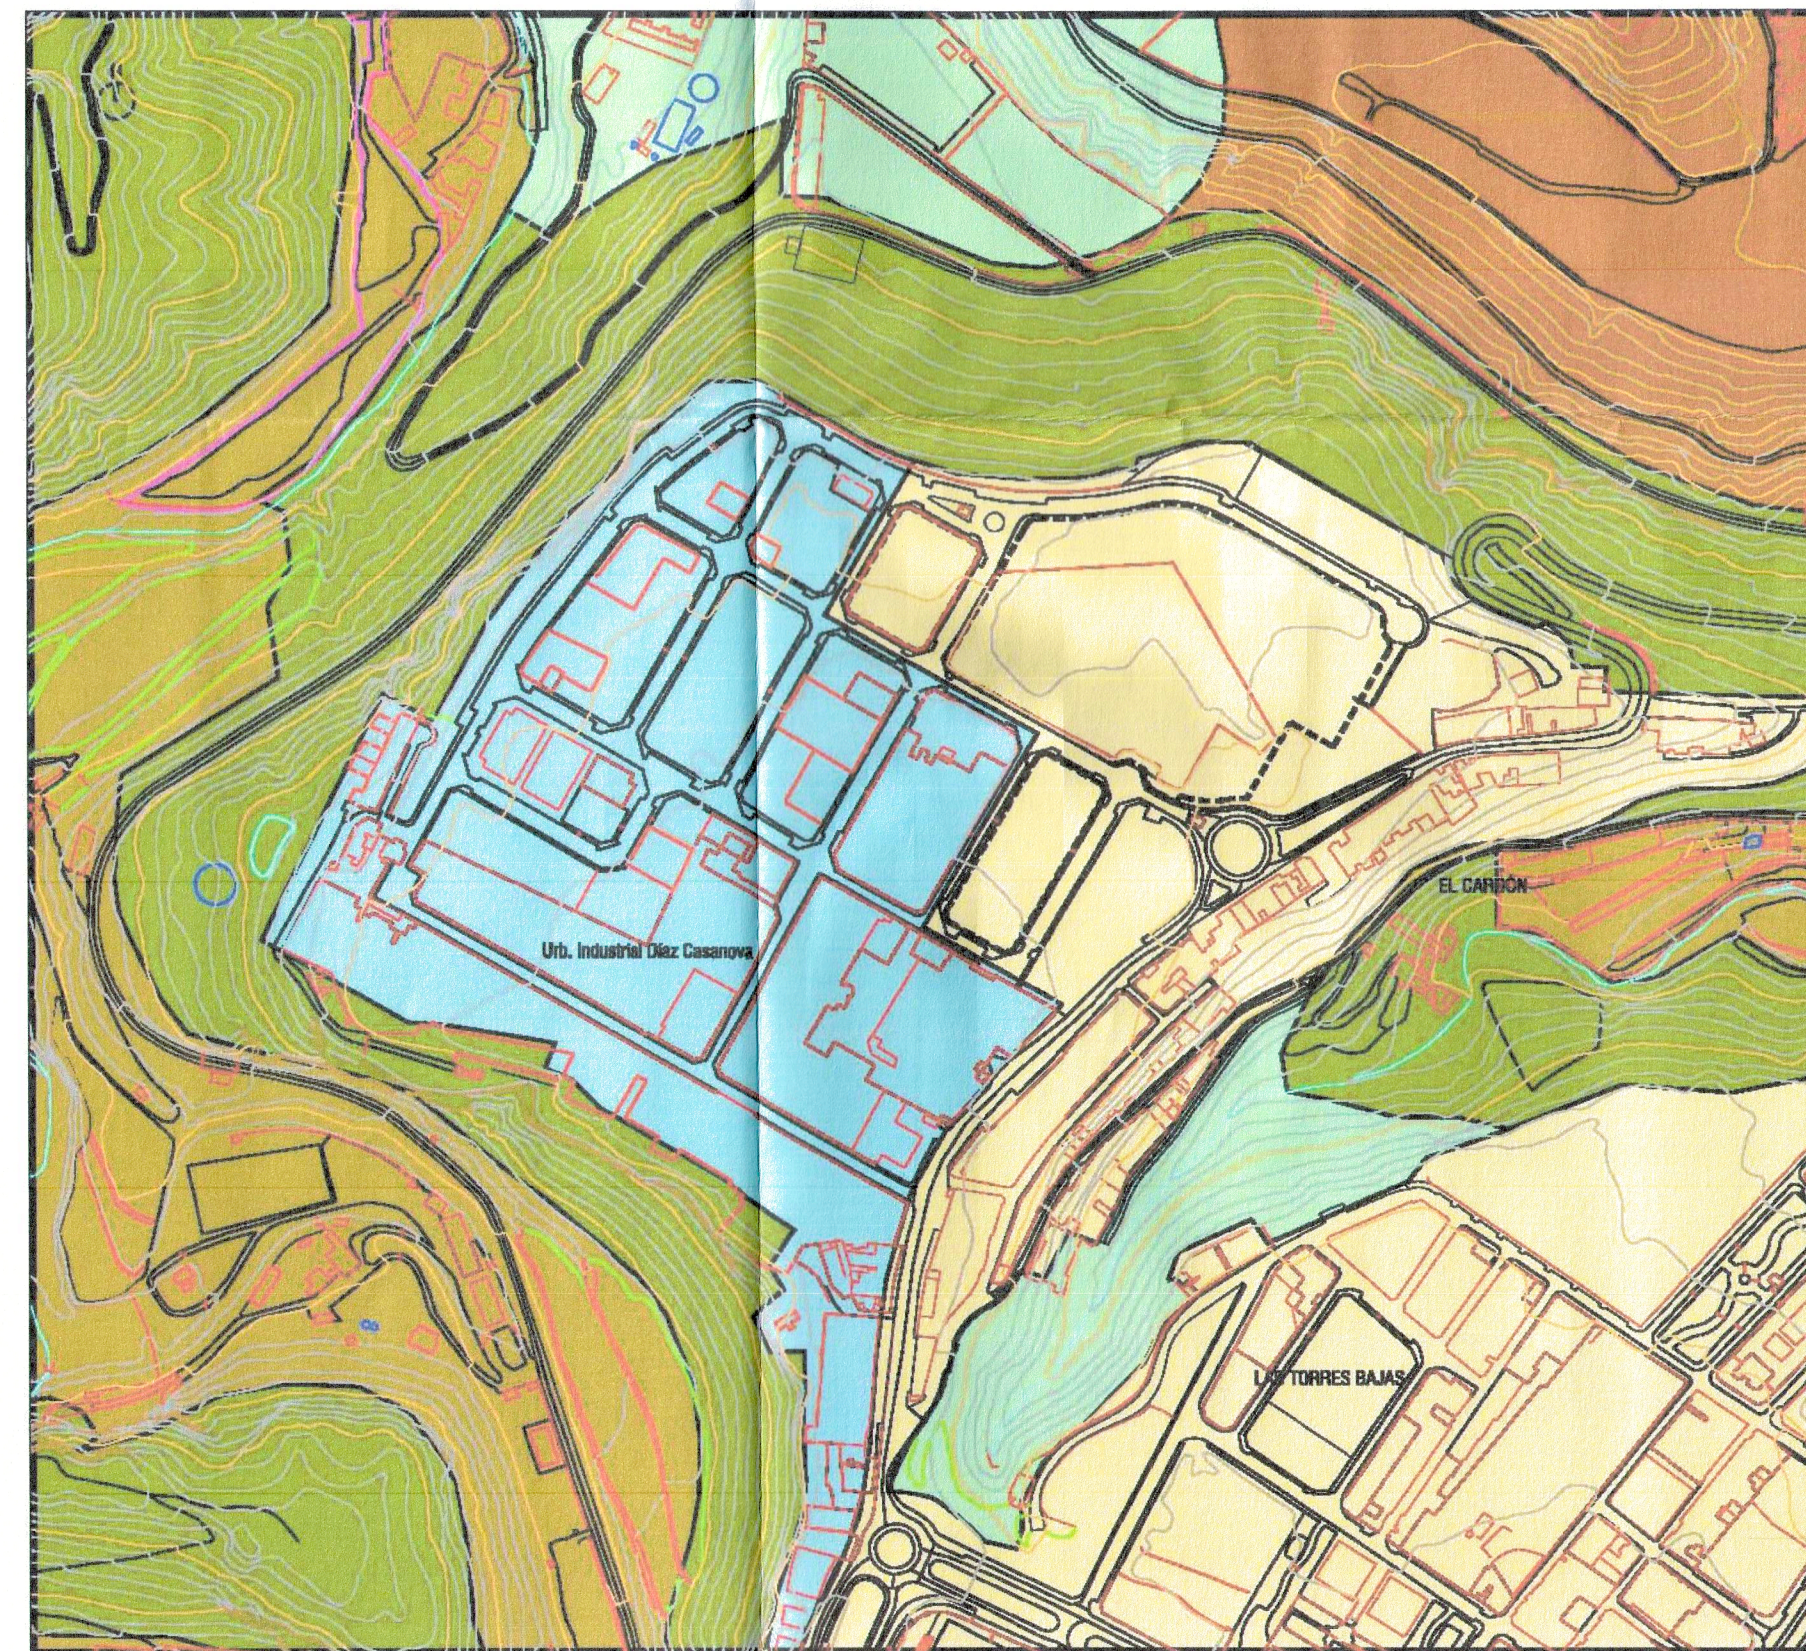

USOS CARACTERÍSTICOS DEL SUELO PROPUESTOS

 RESIDENCIAL	 DOTACIONAL TERCIARIO	 USOS AGROPECUARIOS EN SUELO RÚSTICO	 ESPACIO LIBRE
 INDUSTRIAL	 OTROS USOS MEDIOAMBIENTALES EN SUELO RÚSTICO	 INFRAESTRUCTURAL Y EQUIPAMIENTOS EN SUELO RÚSTICO	

LA SECRETARÍA GENERAL DEL PLENO
(Por Decreto 24769/2015, de 5 de agosto)
EL SECRETARIO GENERAL TÉCNICO DE
LA JUNTA DE GOBIERNO DE LA CIUDAD DE
LAS PALMAS DE GRAN CANARIA


Excmo. Ayuntamiento
Resolución de alegaciones y
nuevo trámite información pública

29 ENE 2016

Felipe Mba Ebebele

La/EI Secretaria/o
General del Pleno

Revisión Parcial del P.G.O de Las Palmas de Gran Canaria en el ámbito de la urbanización Díaz Casanova-Vista Hermosa

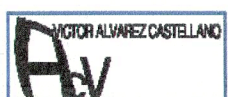 	Arquitectos: QUALIGEST - Calidad y Gestión en Arquitectura VICTOR ÁLVAREZ CASTELLANO	Título: COMPARATIVO DE LOS USOS CARACTERÍSTICOS DEL SUELO VIGENTES Y PROPUESTOS Escala: 1/5000 Fecha: FEBRERO 2015	Nº Plano: 4.1
---	---	--	-----------------------------