


ORDENACIÓN VIGENTE

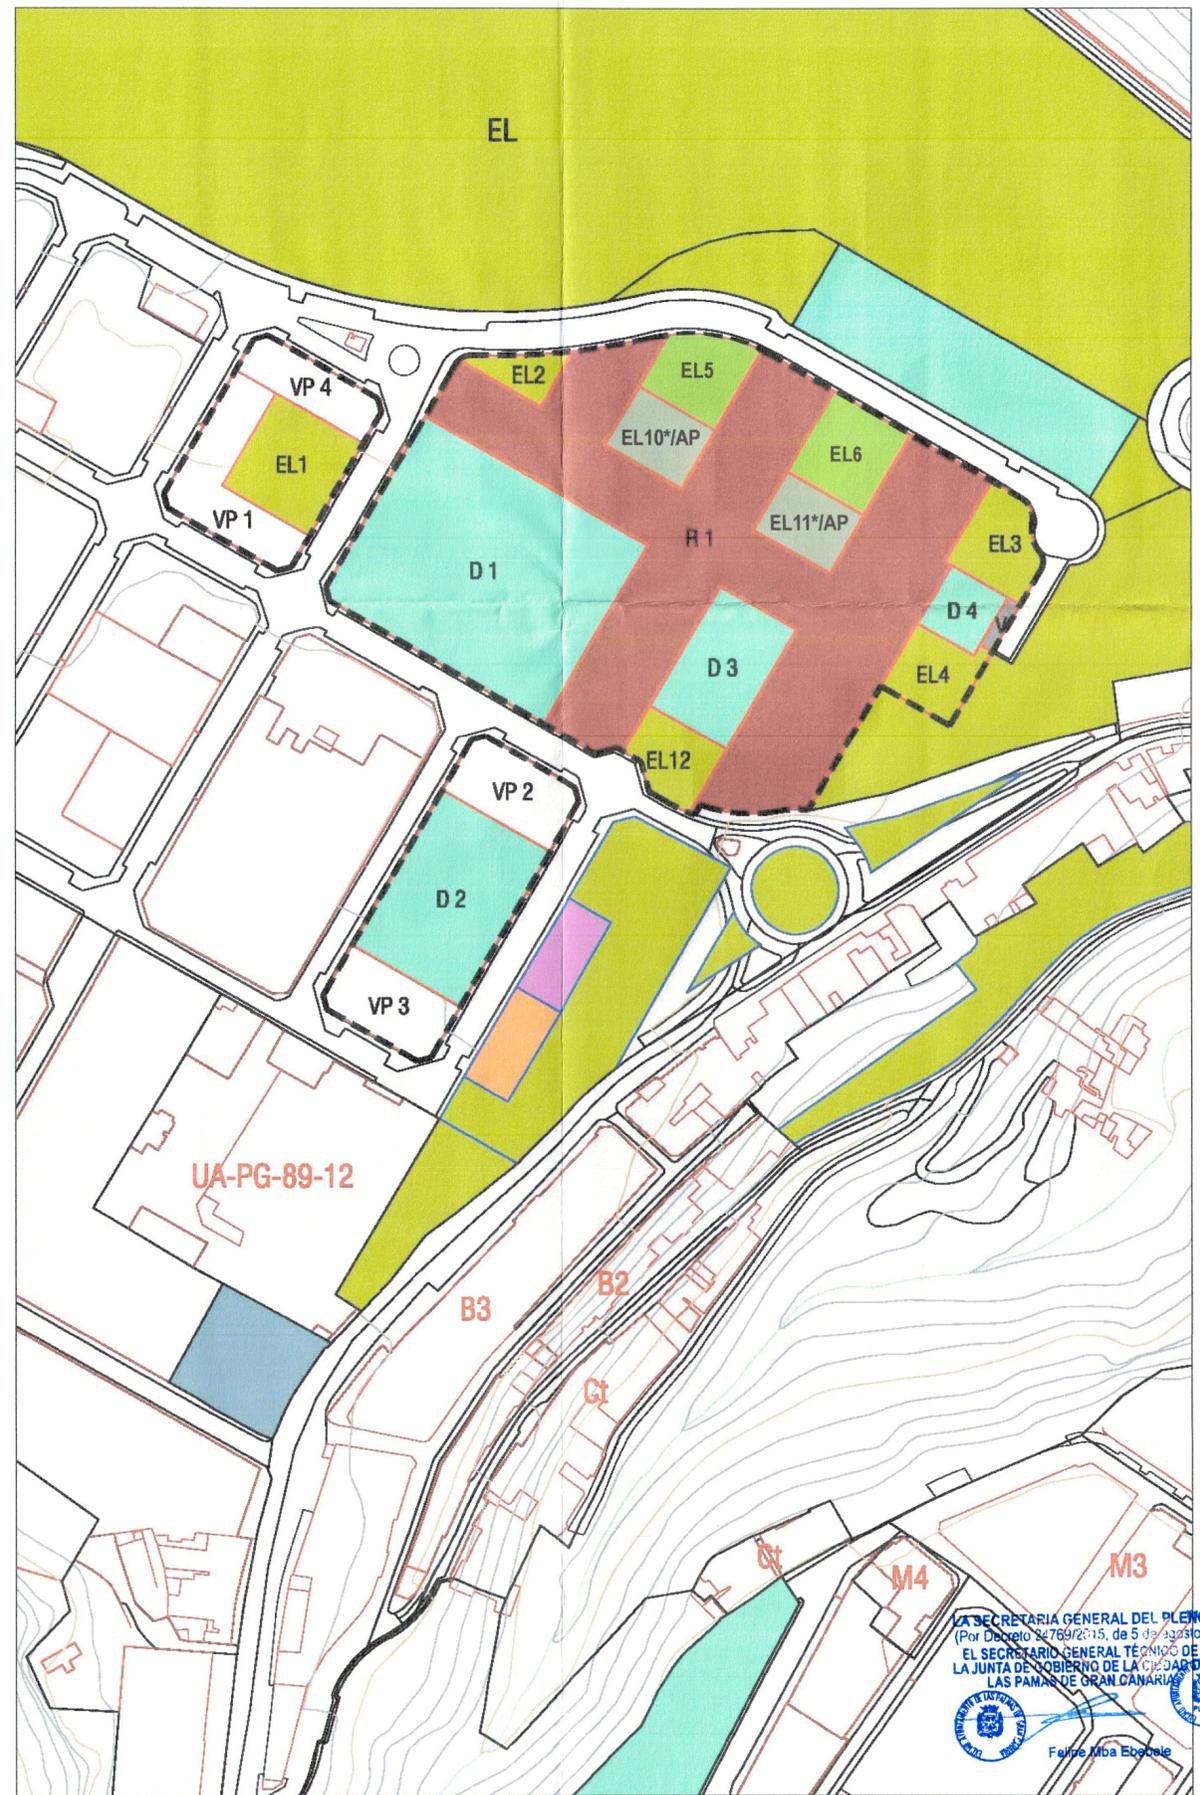

ORDENACIÓN PROPUESTA

ZONA DE ORDENACIÓN			
	SERVICIO SOCIALES		ESTACIÓN DE SERVICIO
	DOTACIONAL		ESPACIO LIBRE
	RELIGIOSO		COMERCIAL
	INDUSTRIAL		

CALIFICACIÓN			
	ESPACIO LIBRE		DOTACIONAL
	ESPACIO LIBRE SOBRE APARCAMIENTO SUBTERRANEO		RESIDENCIAL
	RESIDENCIAL VIVIENDA PROTEGIDA		VIARIO

Revisión Parcial del P.G.O de Las Palmas de Gran Canaria en el ámbito de la urbanización Díaz Casanova-Vista Hermosa

Arquitectos:
QUALIGEST
 124 VÍTORIA BASTIEN
 VICTOR ALVAREZ CASTELLANO

QUALIGEST - Calidad y Gestión en Arquitectura
 VICTOR ALVAREZ CASTELLANO

Título: COMPARATIVO DE LA ORDENACIÓN VIGENTE Y PROPUESTA	Nº Plano: 4.3
Escala: 1/2000	Fecha: FEBRERO 2015

Excmo. Ayuntamiento
 Resolución de alegaciones y
 nuevo tramite información pública
 29 ENE 2016
 La/EI Secretaria/o
 General del Pleno
 Felipe Mba Egochele
 SECRETARÍA GENERAL DEL PLENO
 (Por Decreto 24769/2015, de 5 de agosto)
 EL SECRETARIO GENERAL TÉCNICO DE
 LA JUNTA DE GOBIERNO DE LA CIUDAD DE
 LAS PALMAS DE GRAN CANARIA