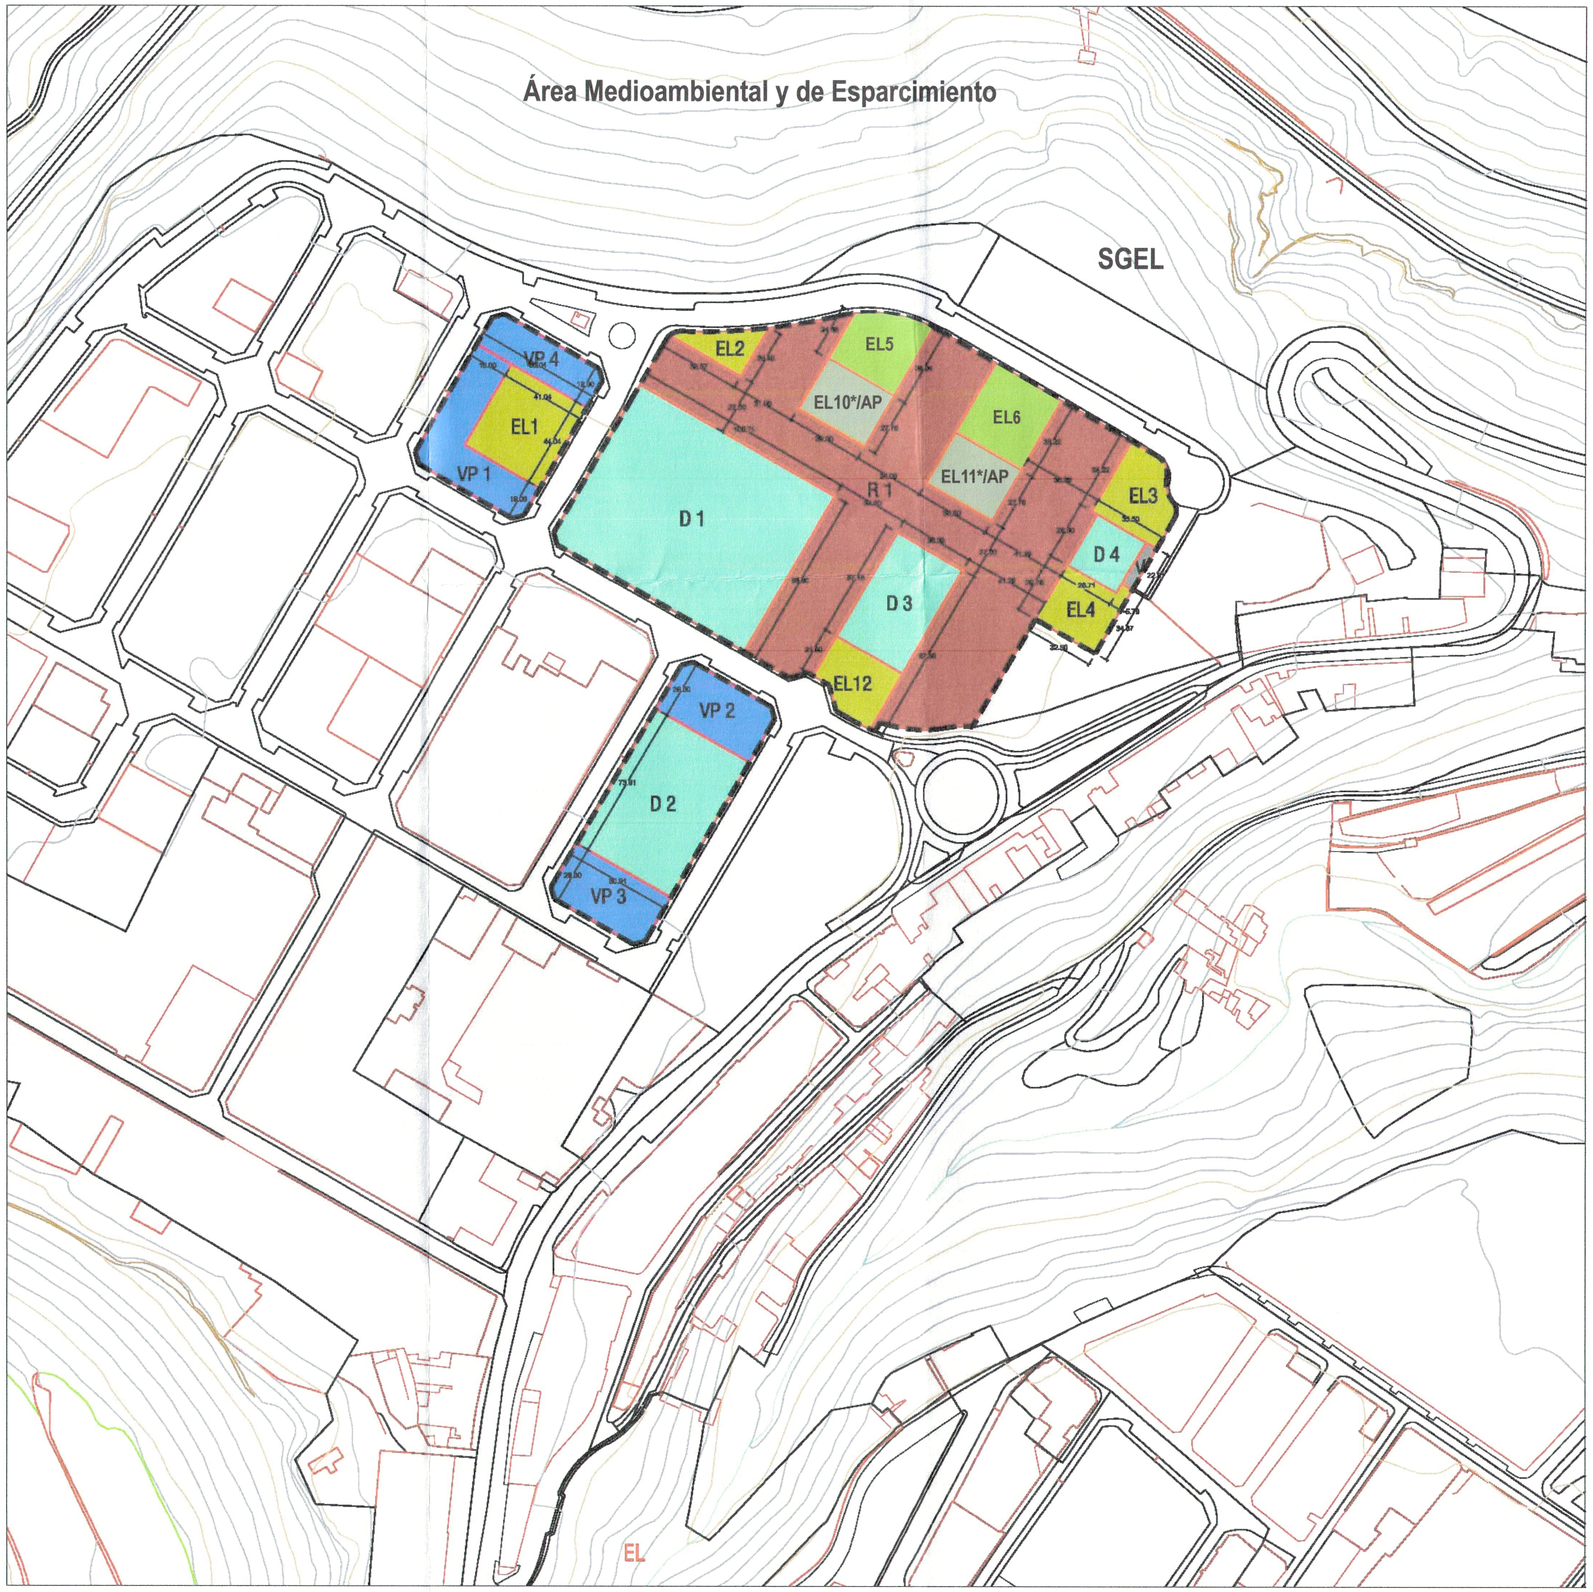

Resumen de superficies de suelo y techo por calificaciones

ZONAS		
Residencial libre	Superficie (m2s)	Techo (m2t)
R1	16.490,40	58.972,74
Total R	16.490,40	58.972,74
Vivienda de protección	Superficie (m2s)	Techo (m2t)
VP1	1.959,80	10.173,54
VP2	1.408,33	6.966,06
VP3	1.408,33	6.966,06
VP4	1.123,11	5.946,00
Total VP	5.899,57	30.051,66
TOTAL ZONAS	22.389,97	89.024,40

SISTEMAS	
Espacio libre público	Superficie (m2s)
EL1	1.807,09
EL2	523,96
EL3	1.162,99
EL4	997,41
EL5	1.197,25
EL6	1.375,88
EL12	990,70
Total EL local	8.055,28
SGEL	14.840,00
Total EL público	22.894,61
Resto de Área Medioambiental	82.442,00

Espacio libre / Aparcamiento	Superficie (m2s)
EL*10 / AP	999,45
EL*11 / AP	1.000,12
Total EL / AP	1.999,57

Dotaciones	Superficie (m2s)
D1	9.028,61
D2	3.763,34
D3	2.057,76
D4	747,80
Total D	15.597,51

Viario	Superficie (m2s)
V	132,67
Total V	132,67

CALIFICACIONES		
	Superficie (m2s)	Techo (m2t)
EL local	8.054,61	---
EL / AP	1.999,57	---
D	15.597,51	s/PGO
V	132,67	---
R	16.490,40	58.972,74
VP	5.899,57	30.051,66
Total Calificaciones	48.175,00	89.024,40

ÁMBITO DE REVISIÓN		
Calificaciones	48.175,00	89.024,40
SGEL	14.840,00	---
Resto de Área Medioambiental	83.201,00	---

Resumen de superficies de suelo y techo por manzanas

Manzana A	Superficie (m2s)	Techo (m2t)
EL2	523,96	------
EL3	1.162,99	------
EL4	997,41	------
EL5	1.197,25	------
EL6	1.375,88	------
EL12	990,70	------
EL*10 / AP	999,45	------
EL*11 / AP	1.000,12	------
D1	9.028,61	s/PGO
D3	2.057,76	s/PGO
D4	747,80	s/PGO
R1	16.490,40	58.972,74
V	132,67	------
Total	36.705,00	58.972,74

Manzana D	Superficie (m2s)	Techo (m2t)
EL1	1.807,09	------
VP1	1.959,80	10.173,54
VP4	1.123,11	5.946,00
Total	4.890,00	16.119,54

Manzana J	Superficie (m2s)	Techo (m2t)
D2	3.763,34	s/PGO
VP2	1.408,33	6.966,06
VP3	1.408,33	6.966,06
Total	6.580,00	13.932,12

Manzanas	Superficie (m2s)	Techo (m2t)
Manzana A	36.705,00	58.972,74
Manzana D	4.890,00	16.119,54
Manzana J	6.580,00	13.932,12
Total	48.175,00	89.024,40

ÁMBITO DE REVISIÓN		
Manzanas	48.175,00	89.024,40
SGEL	14.840,00	---
Resto de Área Medioambiental	83.201,00	---

Excmo. Ayuntamiento
Resolución de alegaciones y nuevo tramite información publica

LA SECRETARIA GENERAL DEL PLENO
(Por Decreto 2475/2015, de 5 de agosto)
EL SECRETARIO GENERAL TÉCNICO DE LA JUNTA DE GOBIERNO DE LA CIUDAD DE LAS PALMAS DE GRAN CANARIA

29 ENE 2016

Felipe Mba Ebebele

La/El Secretaria/o General del Pleno

RED VIARIA
RESIDENCIAL
ESPACIO LIBRE
DOTACIONAL
RESIDENCIAL VIVIENDA PROTEGIDA
ESPACIO LIBRE SOBRE APARCAMIENTO SUBTERRANEO

PARCELA	m²	PARCELA	m²	PARCELA	m²	PARCELA	m²	PARCELA	m²	PARCELA	m²	PARCELA	m²
R1	16.490,40	VP3	1.408,33	D2	3.763,34	EL1	1.807,09	EL4	997,41	EL12	990,70	VIARIO	132,67
VP1	1.959,80	VP4	1.123,11	D3	2.057,76	EL2	523,96	EL5	1.197,92	EL*10/AP	999,45		
VP2	1.408,33	D1	9.028,61	D4	747,80	EL3	1.162,99	EL6	1.375,88	EL*11/AP	1.000,12		

Revisión Parcial del P.G.O de Las Palmas de Gran Canaria en el ámbito de la urbanización Díaz Casanova-Vista Hermosa

QUALIGEST CALIDAD Y GESTIÓN EN
VICTOR ALVAREZ CASTELLANO ARQUITECTOS

Arquitectos:
QUALIGEST - Calidad y Gestión en Arquitectura
VICTOR ÁLVAREZ CASTELLANO

Título:
PARCELARIO Y USOS PORMENORIZADOS

Escala: 1/2000

Fecha: FEBRERO 2015

Nº Plano: 4.6