


Área Medioambiental y de Esparcimiento

SGEL

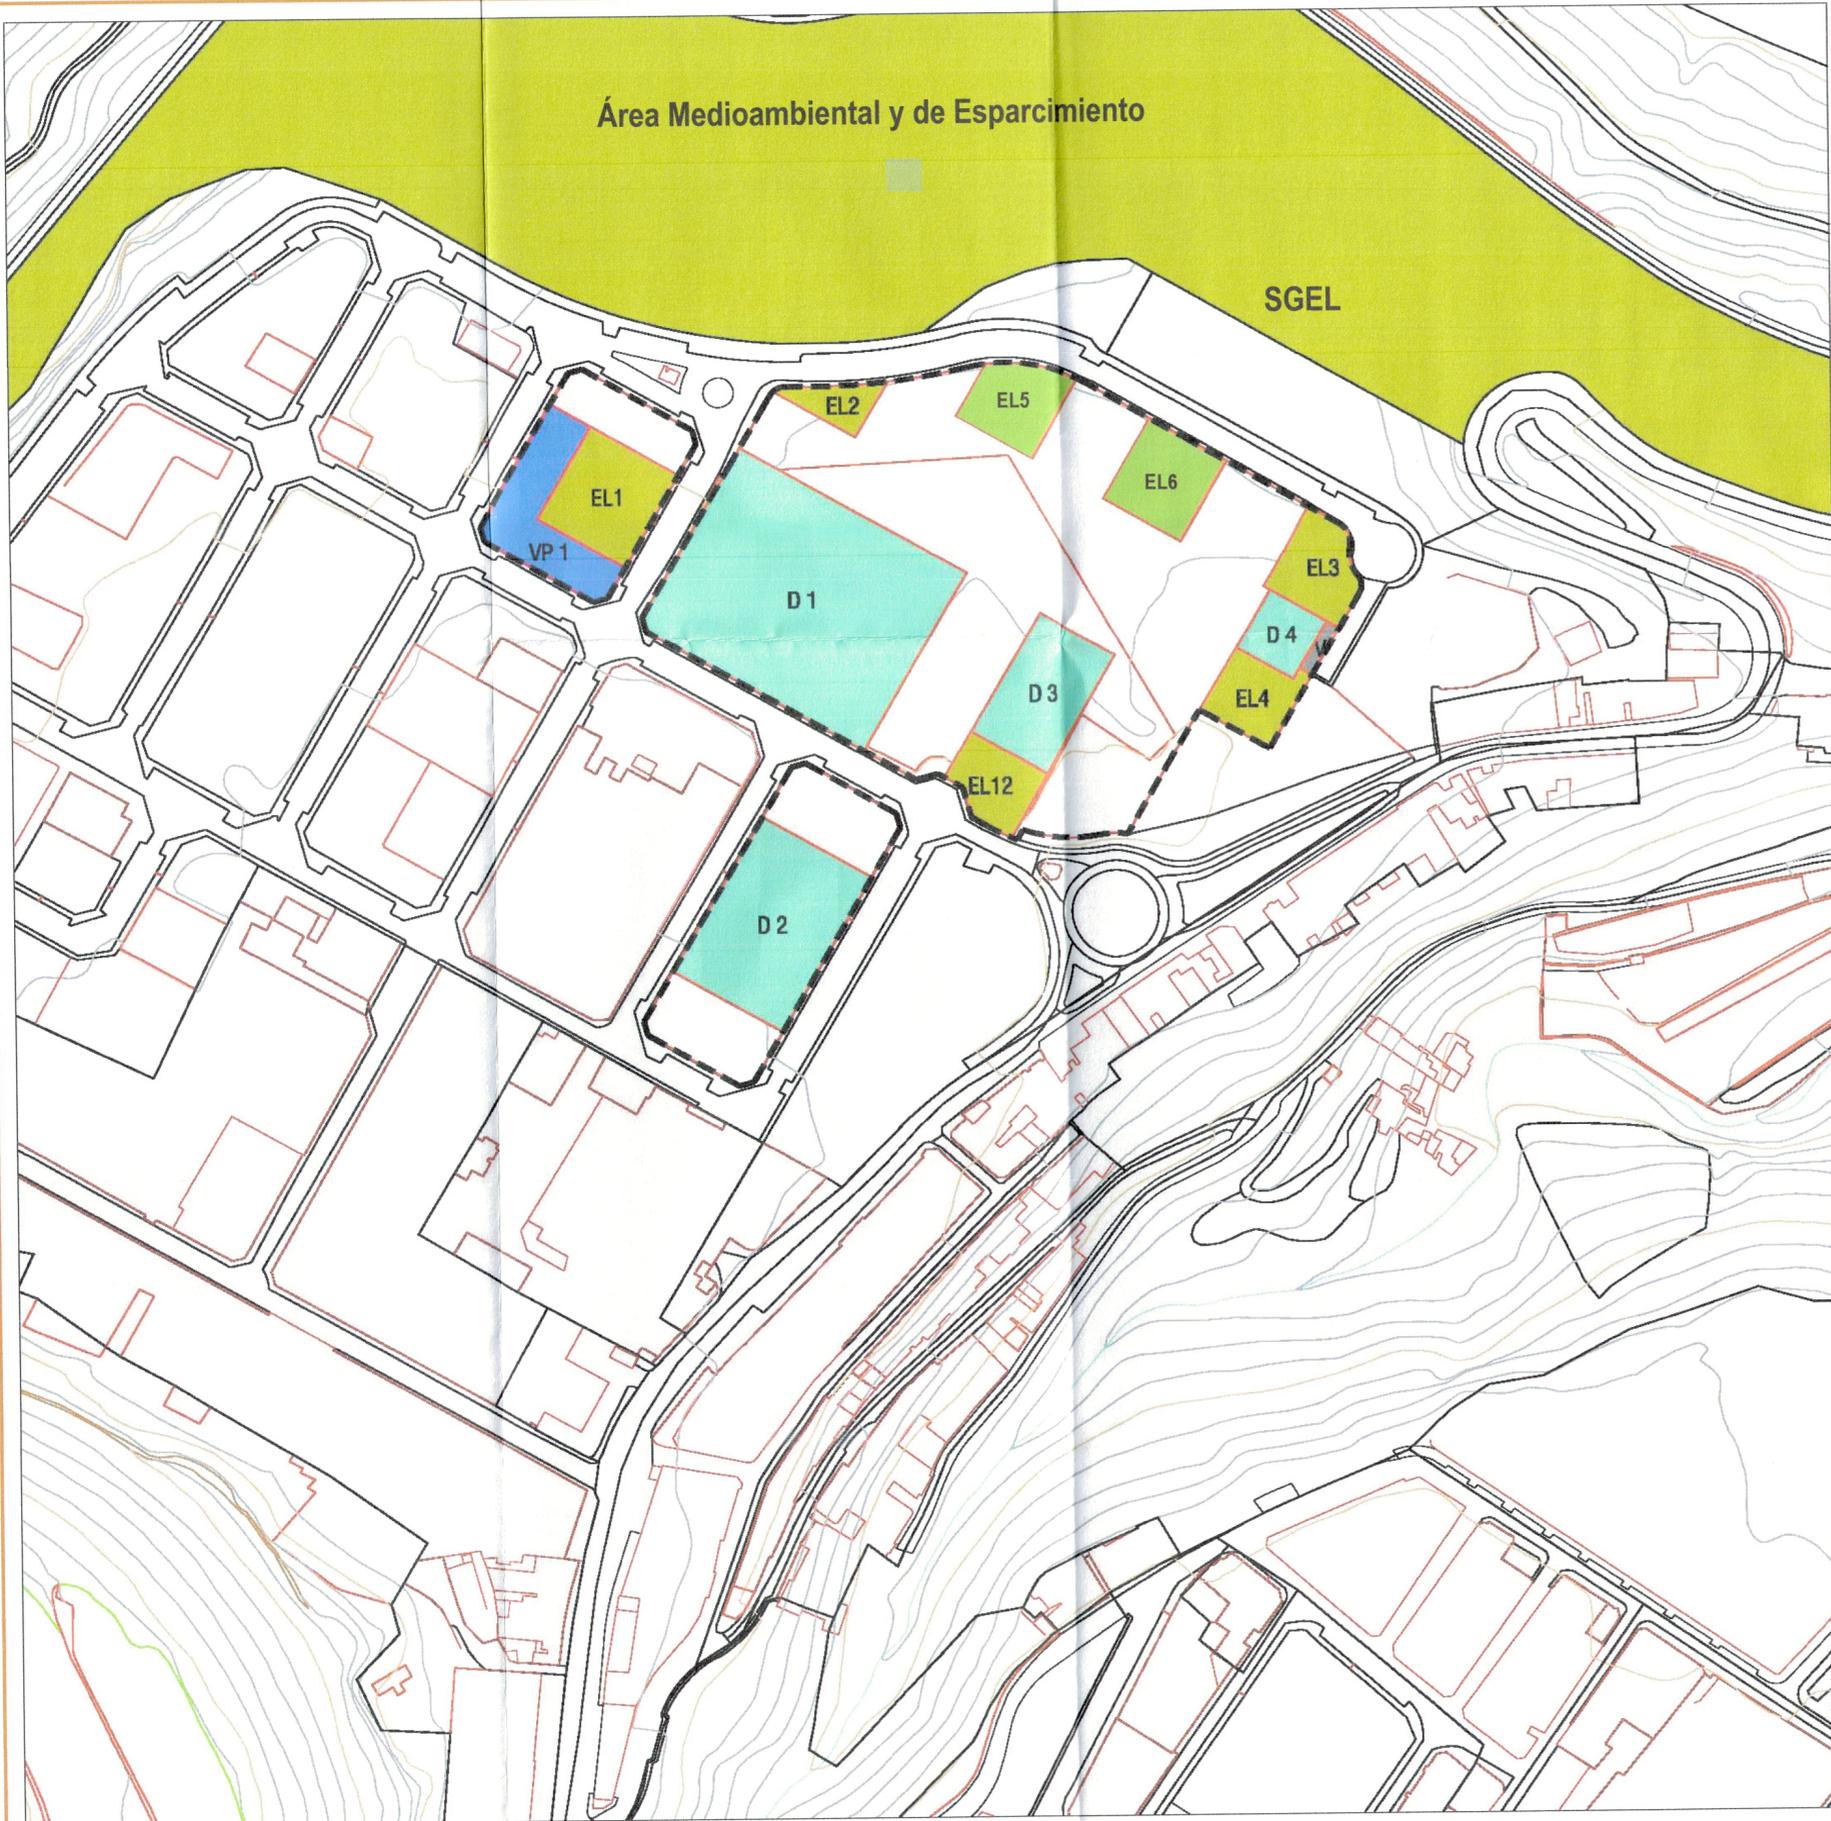

RESIDENCIAL
VIVIENDA PROTEGIDA

ESPACIO LIBRE

ESPACIO LIBRE SOBRE
APARCAMIENTO SUBTERRANEO

RED VIARIA

DOTACIONAL

Excmo. Ayuntamiento
Resolución de alegaciones y
nuevo tramite información pública

LA SECRETARIA GENERAL DEL PLENARIO
(Por Decreto 24769/2015, de 5 de agosto)

EL SECRETARIO GENERAL TÉCNICO DE
LA JUNTA DE GOBIERNO DE LA CIUDAD DE
LAS PALMAS DE GRAN CANARIA

2 9 ENE 2016



La/EI Secretaria/o
General del Pleno

Revisión Parcial del P.G.O de Las Palmas de Gran Canaria en el ámbito de la urbanización Díaz Casanova-Vista Hermosa

	Arquitectos:		Título:	CESIONES OBLIGATORIAS Y GRATUITAS	Nº Plano: 4.7
	QUALIGEST - Calidad y Gestión en Arquitectura VICTOR ÁLVAREZ CASTELLANO	Escala:	1/2000	Fecha:	FEBRERO 2015