

EL PRESENTE DOCUMENTO ES COPIA DE SU ORIGINAL DEL QUE ES AUTOR D. GUILLERMO ORTEGO CARRETERO, SU UTILIZACIÓN TOTAL O PARCIAL, ASÍ COMO CUALQUIER REPRODUCCIÓN O CESIÓN A TERCEROS, REQUERIRÁ LA PREVIA AUTORIZACIÓN EXPRESA DE SUS AUTORES, QUEDANDO EN TODO CASO PROHIBIDA CUALQUIER MODIFICACIÓN UNILATERAL DEL MISMO.



- 1 NUEVO TRAMO DEL PASEO DE LAS CANTERAS
- 2 NUEVA PLAZA
- 3 CENTRO DEPORTIVO


PLANO DE SITUACION, E: 1/1000



VISTA AEREA

<p>LICITADOR:</p> <p><b>Ingesport Health &amp; Spa Consulting, S.L.</b></p> <p>C/ Monasterio del Pualar, 2, 28049 Madrid - Tel: 91 398 59 90 relaciones.institucionales@ingesport.es</p>	<p>AUTOR DEL PROYECTO:</p> <p><b>GOC</b> ARQUITECTOS</p> <p>Guillermo Ortego Carretero C/ Estibalz nº14 B - 28043 Madrid Tel. 91 381 52 23 - Fax 91 381 94 20 oficina@gortego.es</p>	<p>INGENIERIA:</p> <p><b>VALLADARES</b></p> <p>C/ Conrado del Campo, nº11 28027 Madrid Tel. 91 743 49 10 - Fax 91 520 18 74 instalaciones@i-valladares.com</p>	<p>PROYECTO BÁSICO DE:</p> <p><b>CENTRO DEPORTIVO LA CICER</b></p> <p>CONCESIÓN DE OBRA PÚBLICA PARA LA EJECUCIÓN DE LOS TRABAJOS DE REDACCIÓN DE PROYECTO Y EJECUCIÓN DE LAS OBRAS PARA LA CONSTRUCCIÓN DE UN CENTRO DEPORTIVO Y SU POSTERIOR EXPLOTACIÓN</p>
<p><b>CENTRO DEPORTIVO GO fit</b></p>			
<p>PLANO DE SITUACION</p>			<p>E 1/1000</p> <p>JUN - 2012</p> <p><b>A-01</b></p>

EL PRESENTE DOCUMENTO ES COPIA DE SU ORIGINAL DEL QUE ES AUTOR D. GUILLERMO ORTEGO CARRETERO. SU UTILIZACIÓN TOTAL O PARCIAL, ASÍ COMO CUALQUIER REPRODUCCIÓN O CESIÓN A TERCEROS, REQUERIRÁ LA PREVIA AUTORIZACIÓN EXPRESA DE SUS AUTORES. QUEDANDO EN TODO CASO PROHIBIDA CUALQUIER MODIFICACIÓN UNILATERAL DEL MISMO.

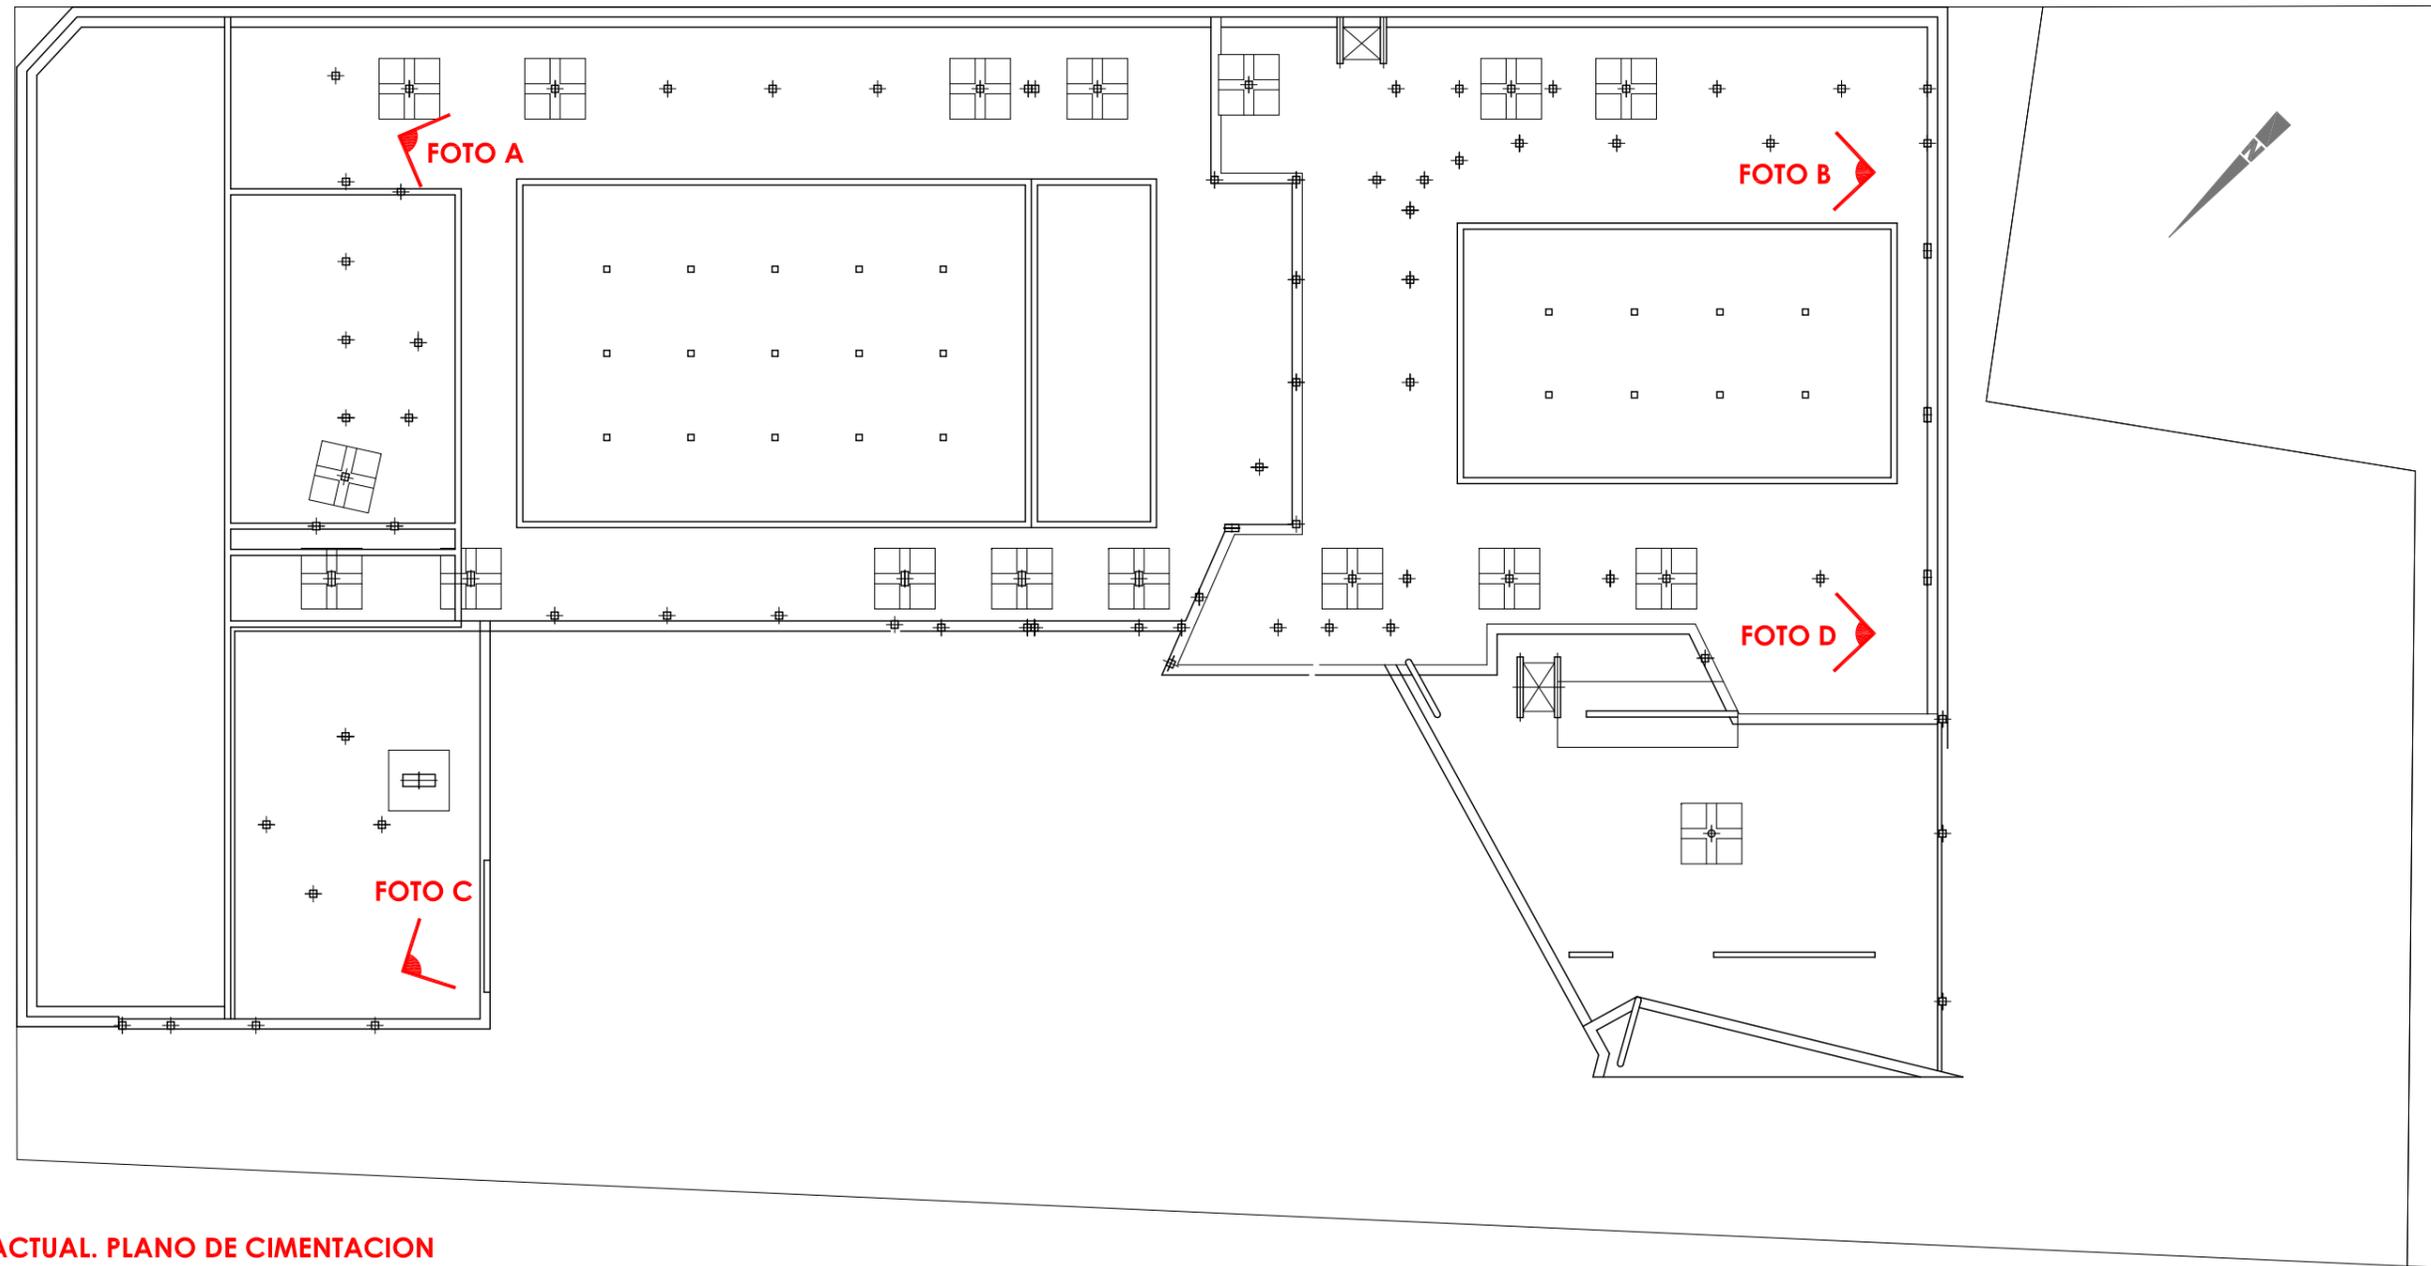

**ESTADO ACTUAL. PLANO DE CIMENTACION**



**FOTO A**



**FOTO B**




**FOTO C**



**FOTO D**

<p>LICITADOR:</p> <p><b>Ingesport Health &amp; Spa Consulting, S.L.</b></p> <p>C/ Monasterio del Pualar, 2. 28049 Madrid - Tel: 91 398 59 90 relaciones.institucionales@ingesport.es</p>	<p>AUTOR DEL PROYECTO:</p> <p><b>GOC</b> ARQUITECTOS</p> <p>Guillermo Ortego Carretero C/ Estibaliz nº14 B - 28043 Madrid Tel. 91 381 52 23 - Fax 91 381 94 20 oficina@gortego.es</p>	<p>INGENIERIA:</p> <p><b>VALLADARES</b></p> <p>C/ Conrado del Campo, nº11 28027 Madrid Tel. 91 743 49 10 - Fax 91 320 18 74 instalaciones@i-valladares.com</p>	<p>PROYECTO BÁSICO DE:</p> <p><b>CENTRO DEPORTIVO LA CICER</b></p> <p>CONCESIÓN DE OBRA PÚBLICA PARA LA EJECUCIÓN DE LOS TRABAJOS DE REDACCIÓN DE PROYECTO Y EJECUCIÓN DE LAS OBRAS PARA LA CONSTRUCCIÓN DE UN CENTRO DEPORTIVO Y SU POSTERIOR EXPLOTACIÓN</p> <p>PLANO: <b>ESTADO ACTUAL PLANO DE CIMENTACION</b></p>
			<p>E 1/350</p> <p>JUN - 2012</p> <p><b>A-02</b></p>

EL PRESENTE DOCUMENTO ES COPIA DE SU ORIGINAL DEL QUE ES AUTOR D. GUILLERMO ORTEGO CARRETERO, SU UTILIZACIÓN TOTAL O PARCIAL, ASÍ COMO CUALQUIER REPRODUCCIÓN O CESIÓN A TERCEROS, REQUERIRÁ LA PREVIA AUTORIZACIÓN EXPRESA DE SUS AUTORES. QUEDANDO EN TODO CASO PROHIBIDA CUALQUIER MODIFICACIÓN UNILATERAL DEL MISMO.

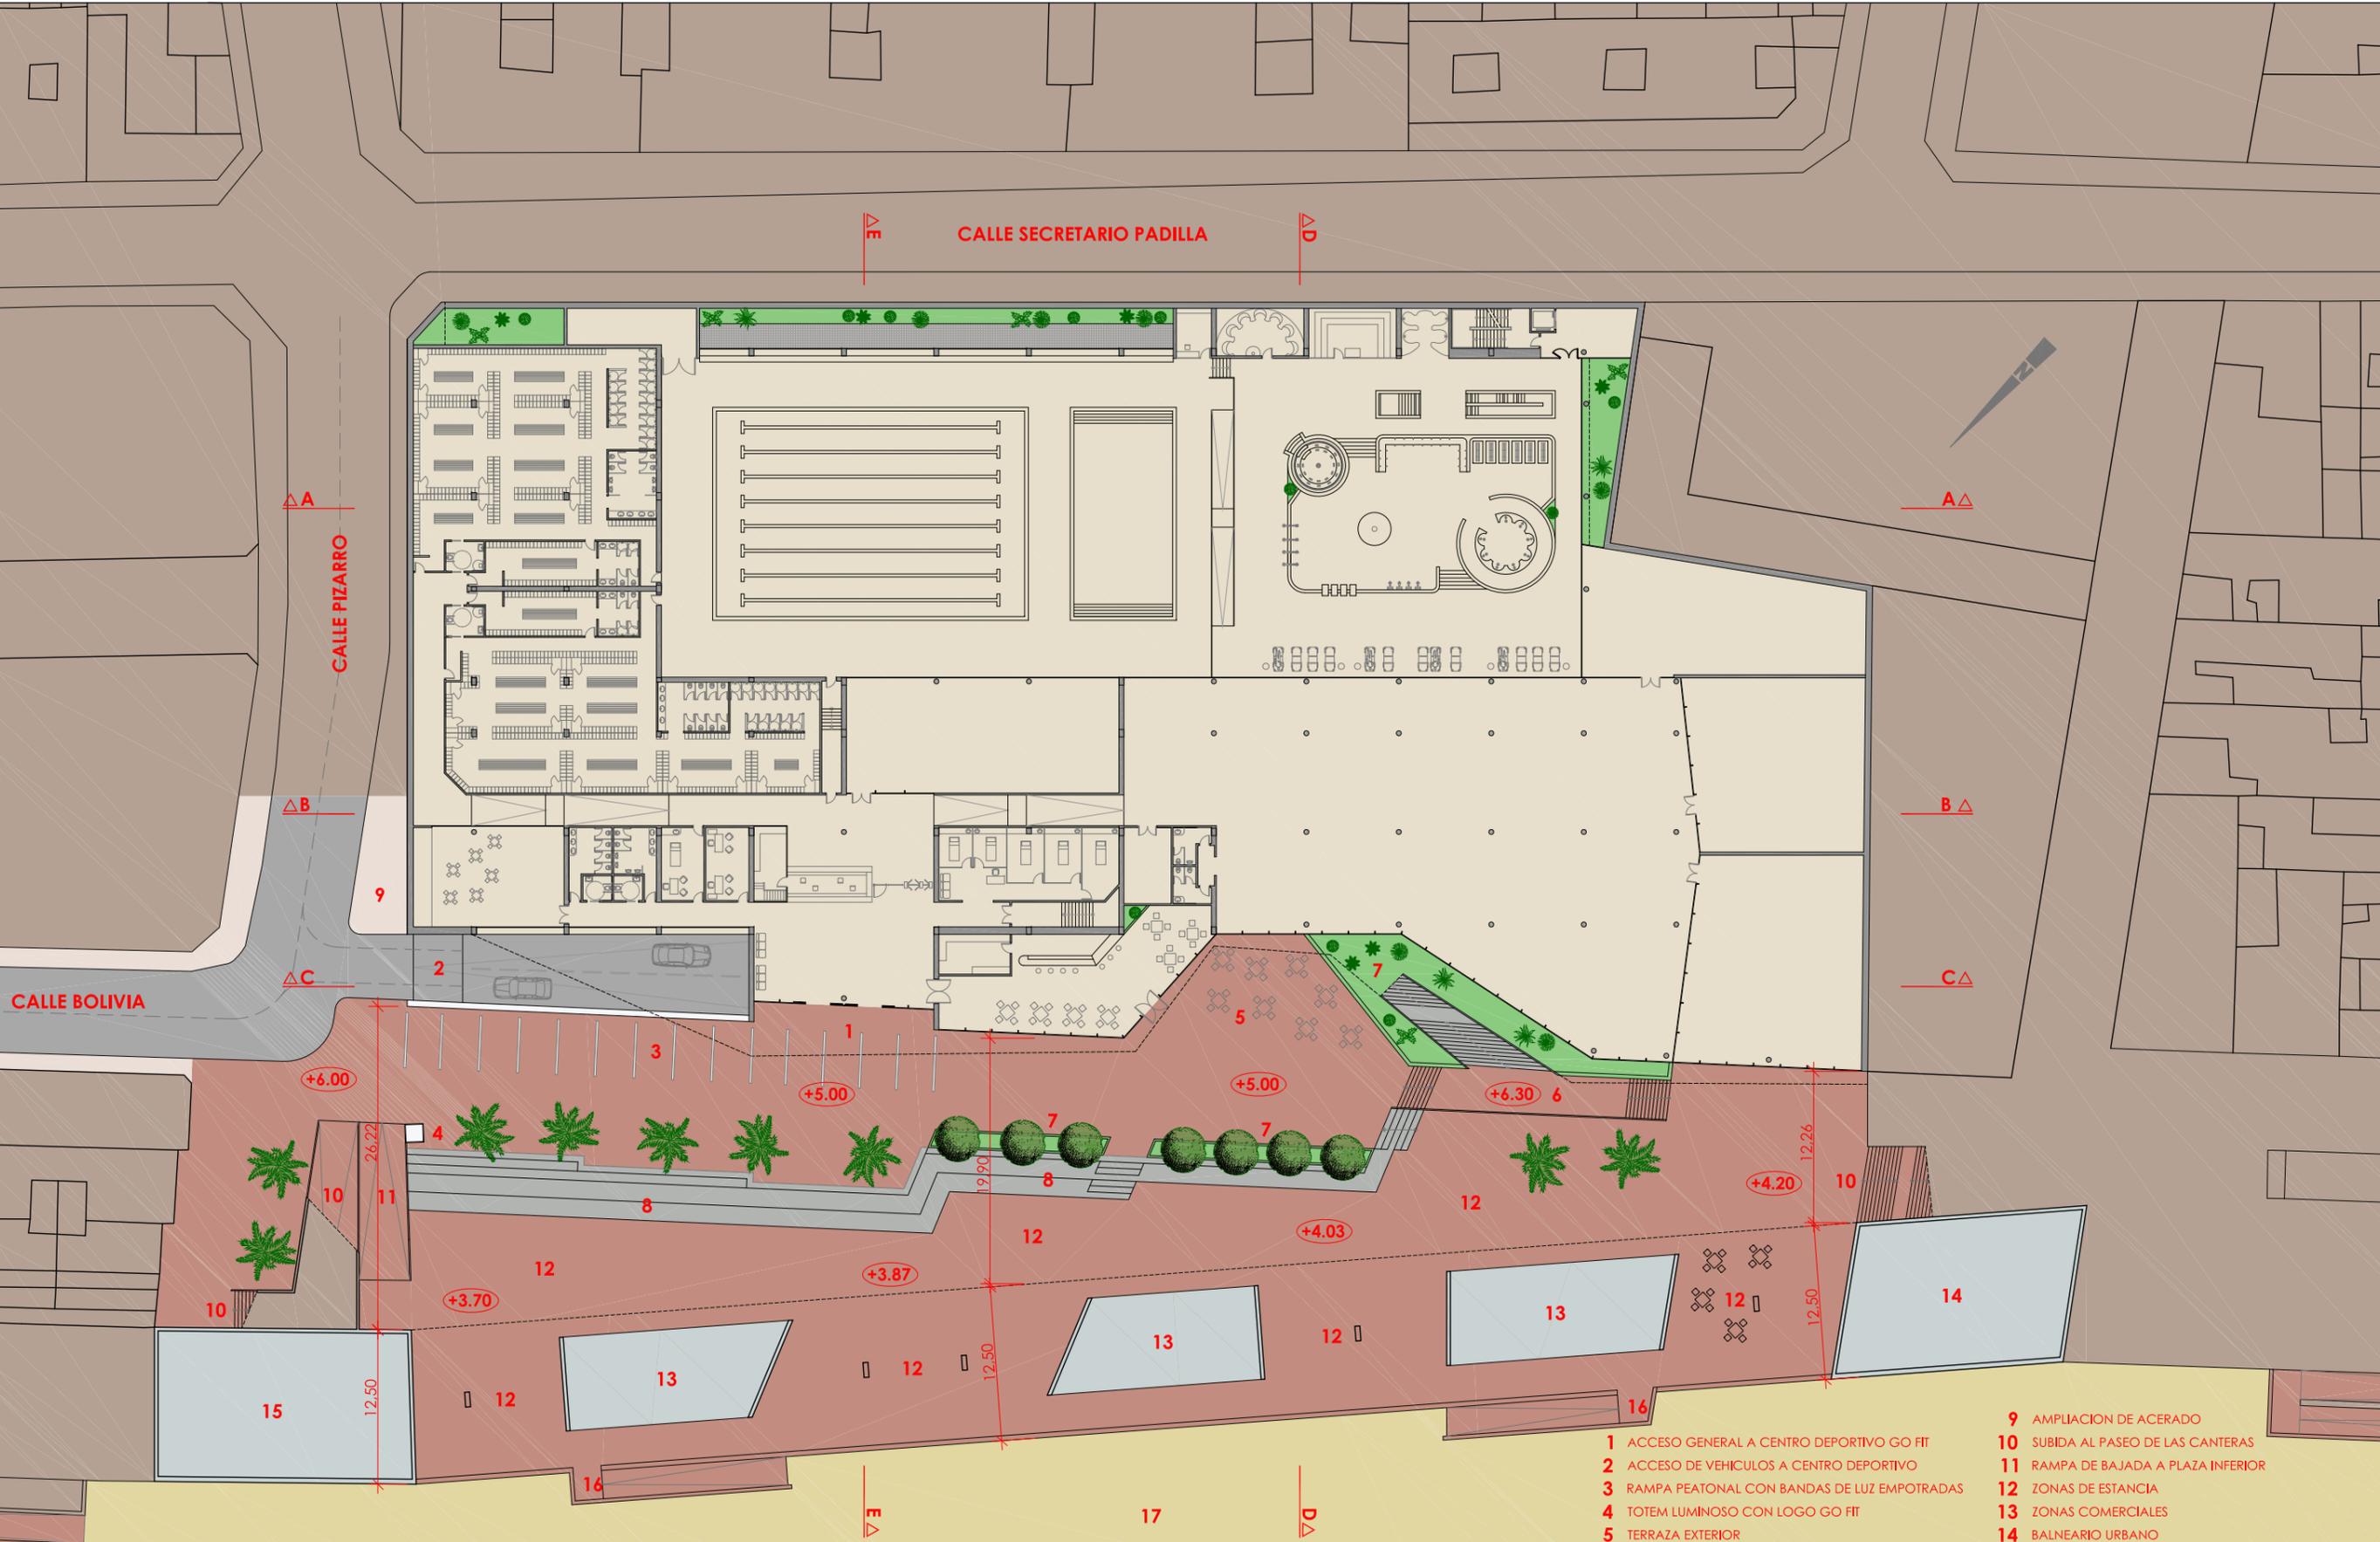


**PLANO DE ORDENACION. PLAZA DE ACCESO.**

PAVIMENTO GENERAL DE LA PLAZA CON ADOQUINADO COMO EL EXISTENTE DEL PASEO  
 ZONA DE GRADERÍO Y ESCALERA-PASEO ACABADO EN PIEDRA NATURAL DE ARUCAS

- 1 ACCESO GENERAL A CENTRO DEPORTIVO GO FIT
- 2 ACCESO DE VEHICULOS A CENTRO DEPORTIVO
- 3 RAMPA PEATONAL CON BANDAS DE LUZ EMPOTRADAS
- 4 TOTEM LUMINOSO CON LOGO GO FIT
- 5 TERRAZA EXTERIOR
- 6 ARRANQUE ESCALERA-PASEO SOBRE EDIFICIO
- 7 ZONAS AJARDINADAS
- 8 GRADERÍO DE ESTANCIA
- 9 AMPLIACION DE ACERADO
- 10 SUBIDA AL PASEO DE LAS CANTERAS
- 11 RAMPA DE BAJADA A PLAZA INFERIOR
- 12 ZONAS DE ESTANCIA
- 13 ZONAS COMERCIALES
- 14 BALNEARIO URBANO
- 15 LOCALES CRUZ ROJA
- 16 RAMPAS DE ACCESO A LA PLAYA
- 17 PLAYA DE LA CICER

LICITADOR: <b>Ingesport Health &amp; Spa Consulting, S.L.</b> C/ Monasterio del Pualar, 2, 28049 Madrid - Tel: 91 398 59 90 relaciones.institucionales@ingesport.es	AUTOR DEL PROYECTO: <b>GOC</b> ARQUITECTOS Guillermo Ortego Carretero C/ Estibaliz nº14 B - 28043 Madrid Tel. 91 381 52 23 - Fax 91 381 94 20 oficina@gortego.es	INGENIERIA: <b>VALLADARES</b> C/ Conrado del Campo, nº11 28027 Madrid Tel. 91 743 49 10 - Fax 91 320 18 74 instalaciones@i-valladares.com	PROYECTO BÁSICO DE: <b>CENTRO DEPORTIVO LA CICER</b> CONCESIÓN DE OBRA PÚBLICA PARA LA EJECUCIÓN DE LOS TRABAJOS DE REDACCIÓN DE PROYECTO Y EJECUCIÓN DE LAS OBRAS PARA LA CONSTRUCCIÓN DE UN CENTRO DEPORTIVO Y SU POSTERIOR EXPLOTACIÓN PLANO: <b>PLANO DE ORDENACION                  NUEVA PLAZA</b>
			E 1/500 JUN - 2012 <b>A-03</b>

EL PRESENTE DOCUMENTO ES COPIA DE SU ORIGINAL DEL QUE ES AUTOR D. GUILLERMO ORTEGO CARRETERO, SU UTILIZACIÓN TOTAL O PARCIAL, ASÍ COMO CUALQUIER REPRODUCCIÓN O CESIÓN A TERCEROS, REQUERIRÁ LA PREVIA AUTORIZACIÓN EXPRESA DE SUS AUTORES, QUEDANDO EN TODO CASO PROHIBIDA CUALQUIER MODIFICACIÓN UNILATERAL DEL MISMO.

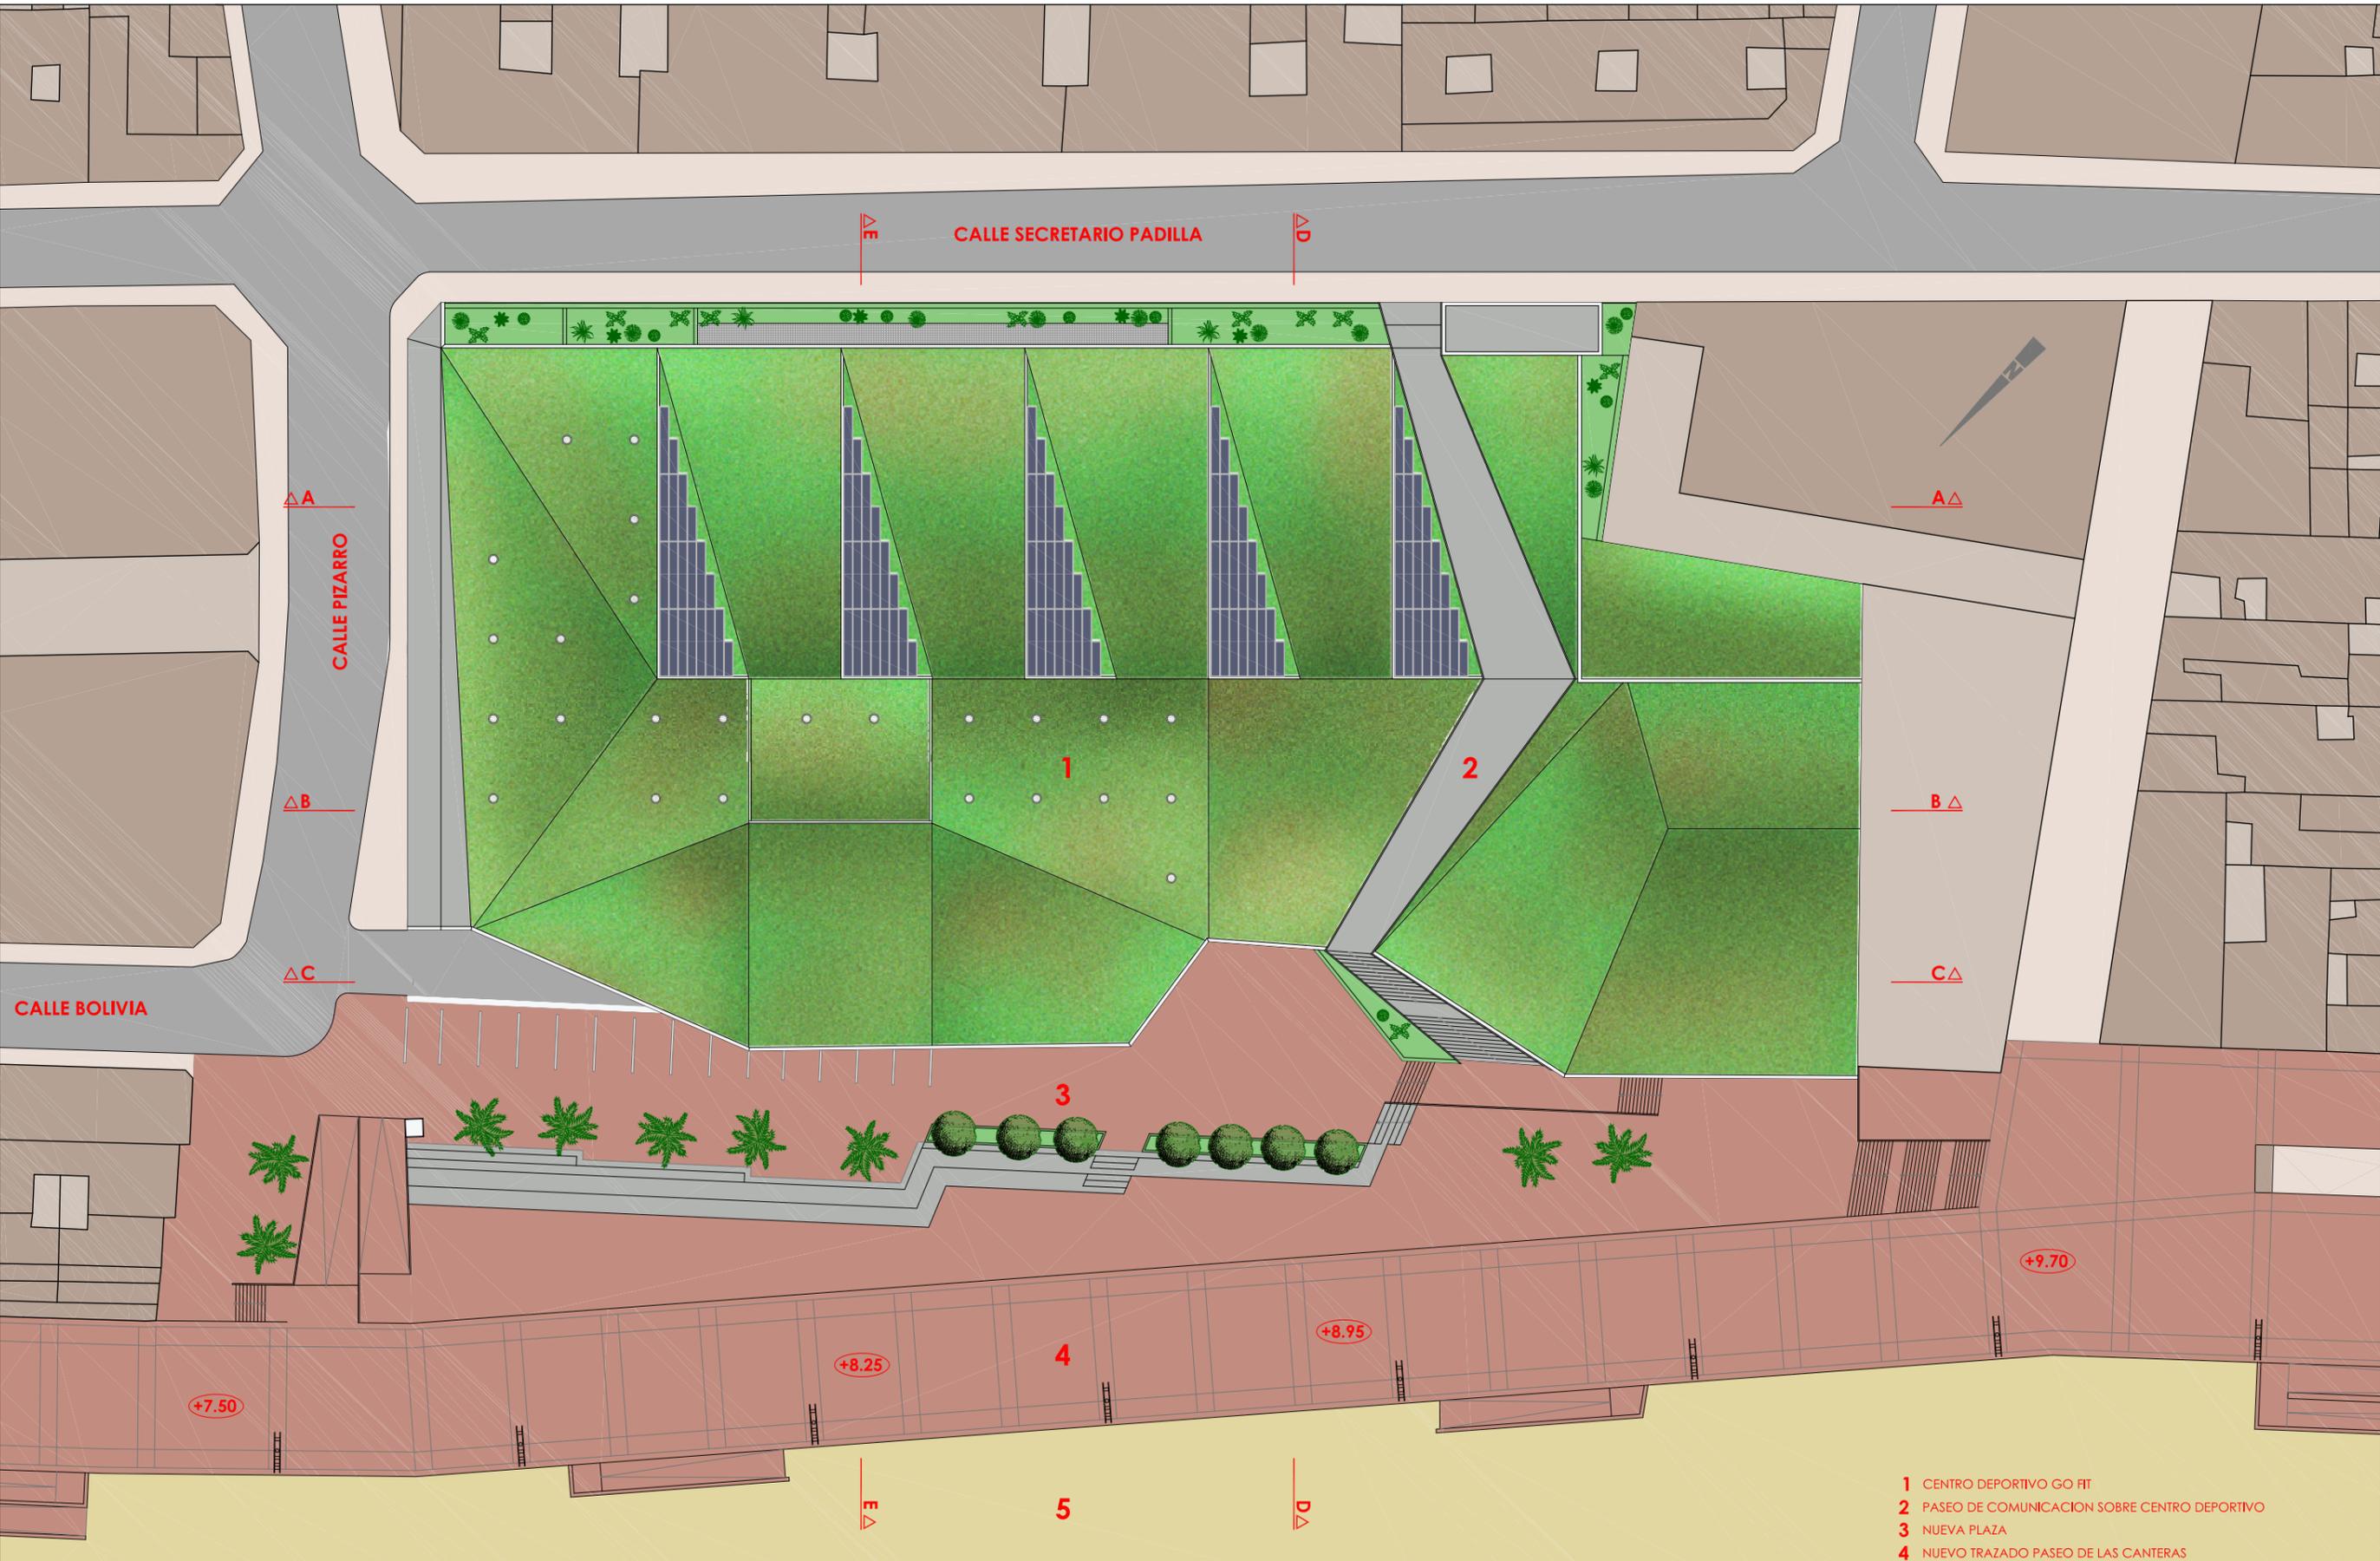

- 1 CENTRO DEPORTIVO GO FIT
- 2 PASEO DE COMUNICACION SOBRE CENTRO DEPORTIVO
- 3 NUEVA PLAZA
- 4 NUEVO TRAZADO PASEO DE LAS CANTERAS
- 5 AMPLIACION DE PLAYA

**PLANO DE ORDENACION, PLANTA DE CUBIERTAS.**


<p>LICITADOR:</p> <p>Ingesport Health &amp; Spa Consulting, S.L.</p> <p>C/ Monasterio del Pualar, 2, 28049 Madrid - Tel: 91 398 59 90 relaciones.institucionales@ingesport.es</p> <p><b>ingesport</b> <b>ANTALSIS</b> SPORT, HEALTH &amp; SPA CONSULTING INFRAESTRUCTURAS SOCIALES DEPORTIVAS Building life</p>	<p>AUTOR DEL PROYECTO:</p> <p><b>GOC</b> ARQUITECTOS</p> <p>Guillermo Ortego Carretero C/ Estibalz nº14 B - 28043 Madrid Tel. 91 381 52 23 - Fax 91 381 94 20 oficina@gortego.es</p>	<p>INGENIERIA:</p> <p><b>VALLADARES</b></p> <p>C/ Conrado del Campo, nº11 28027 Madrid Tel. 91 743 49 10 - Fax 91 520 18 74 instalaciones@valladares.com</p>	<p>PROYECTO BÁSICO DE:</p> <p><b>CENTRO DEPORTIVO LA CICER</b></p> <p>CONCESIÓN DE OBRA PÚBLICA PARA LA EJECUCIÓN DE LOS TRABAJOS DE REDACCIÓN DE PROYECTO Y EJECUCIÓN DE LAS OBRAS PARA LA CONSTRUCCIÓN DE UN CENTRO DEPORTIVO Y SU POSTERIOR EXPLOTACIÓN</p> <p><b>CENTRO DEPORTIVO GO fit</b></p>	<p>E 1/500</p> <p>JUN - 2012</p> <p><b>A-04</b></p>
<p>PLANO: <b>PLANO DE ORDENACION ACTUACION URBANISTICA</b></p>				

EL PRESENTE DOCUMENTO ES COPIA DE SU ORIGINAL DEL QUE ES AUTOR D. GUILLERMO ORTEGO CARRETERO, SU UTILIZACIÓN TOTAL O PARCIAL, ASÍ COMO CUALQUIER REPRODUCCIÓN O CESIÓN A TERCEROS, REQUERIRÁ LA PREVIA AUTORIZACIÓN EXPRESA DE SUS AUTORES, QUEDANDO EN TODO CASO PROHIBIDA CUALQUIER MODIFICACIÓN UNILATERAL DEL MISMO.

LOCAL	m <sup>2</sup> SUP. CONSTRUIDA
1 NUCLEO DE COMUNICACION	50.75
2 ALMACENES	64.83
3 CUARTO DE PERSONAL	32.25
4 VESTUARIOS DE PERSONAL	33.97
5 ZONA DE APARCAMIENTO PARA 144 PLAZAS	4002.65
6 NUCLEO DE COMUNICACION DE EMERGENCIA	46.44
7 RAMPAS Y ESCALERAS GALERIA INSTALACIONES	92.64
8 SALA CALDERA DE BIOMASA	114.99

LOCAL	m <sup>2</sup> SUP. CONSTRUIDA
9 SALA GRUPO ELECTROGENO	24.72
10 SALA ENFRIADORAS	78.30
11 SALA NUCLEOS DE EXTRACCION	43.98
12 SALA REUTILIZACION AGUAS GRISES	36.02
13 SALA GRUPO DE PRESION	21.68
14 SALA ALJIBE CONTRA INCENDIOS	15.72
15 SALA DE CTMS	15.60
16 SALA DE INVERSORES	22.95

LOCAL	m <sup>2</sup> SUP. CONSTRUIDA
17 SALA DE CGBT	22.41
18 SALA DE CENTRO DE TRANSFORMACION	34.00
19 ESPACIOS PARA CLIMATIZADORES	
20 ESPACIOS PARA DEPURACION	

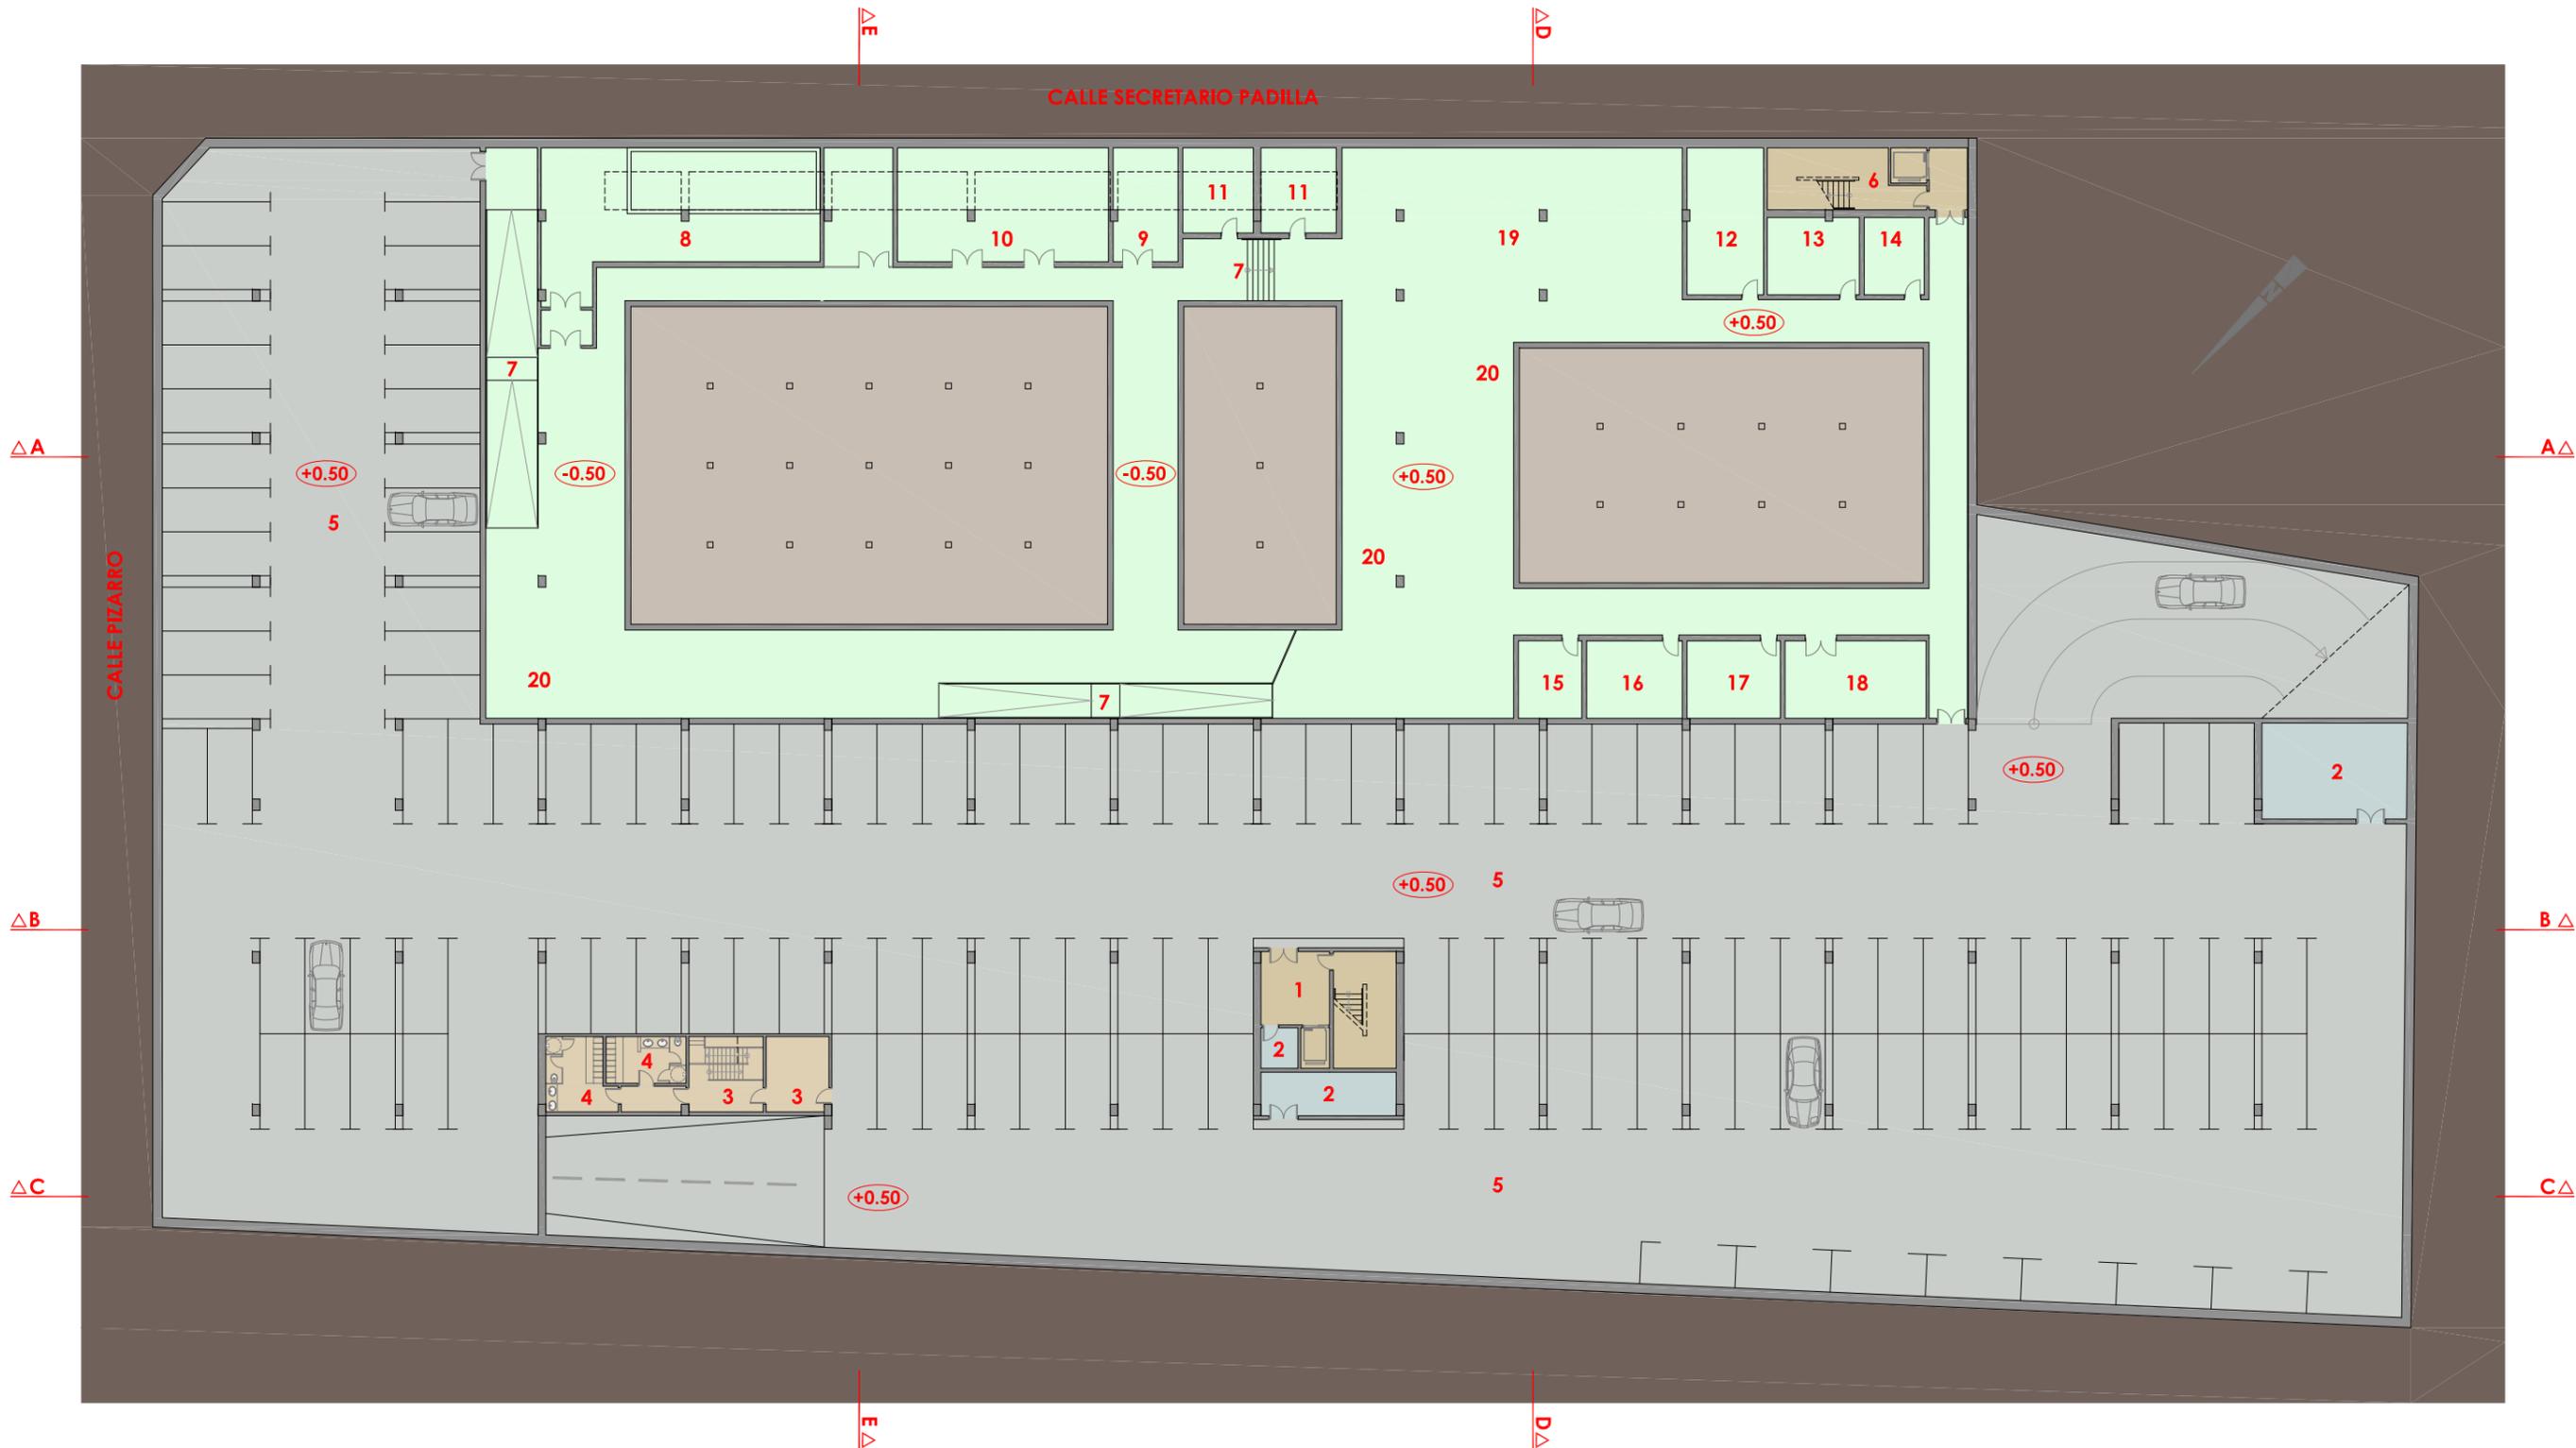


<b>LICITADOR:</b> Ingesport Health & Spa Consulting, S.L. C/ Monasterio del Pualar, 2, 28049 Madrid - Tel: 91 398 59 90 relaciones.institucionales@ingesport.es   INFRAESTRUCTURAS SOCIALES DEPORTIVAS	<b>AUTOR DEL PROYECTO:</b> <b>GOC</b> ARQUITECTOS Guillermo Ortego Carretero C/ Estibaliz nº14 B - 28043 Madrid Tel. 91 381 52 23 - Fax 91 381 94 20 oficina@gortego.es	<b>INGENIERIA:</b>  C/ Conrado del Campo, nº11 28027 Madrid Tel. 91 743 49 10 - Fax 91 320 18 74 instalaciones@i-valladares.com	<b>PROYECTO BÁSICO DE:</b> CONCESIÓN DE OBRA PÚBLICA PARA LA EJECUCIÓN DE LOS TRABAJOS DE REDACCIÓN DE PROYECTO Y EJECUCIÓN DE LAS OBRAS PARA LA CONSTRUCCIÓN DE UN CENTRO DEPORTIVO Y SU POSTERIOR EXPLOTACIÓN <b>CENTRO DEPORTIVO LA CICERO</b> 	E 1/350 JUN - 2012 <b>A-05</b>
--	--	---	--	--------------------------------------

PLANTA DE SOTANO

EL PRESENTE DOCUMENTO ES COPIA DE SU ORIGINAL DEL QUE ES AUTOR D. GUILLERMO ORTEGO CARRETERO, SU UTILIZACIÓN TOTAL O PARCIAL, ASÍ COMO CUALQUIER REPRODUCCIÓN O CESIÓN A TERCEROS, REQUERIRÁ LA PREVIA AUTORIZACIÓN EXPRESA DE SUS AUTORES, QUEDANDO EN TODO CASO PROHIBIDA CUALQUIER MODIFICACIÓN UNILATERAL DEL MISMO.

LOCAL	m <sup>2</sup> SUP. CONSTRUIDA
1 NUCLEO DE COMUNICACION	53.81
2 ZONA DE APARCAMIENTO PARA 57 PLAZAS	1788.99
3 RAMPA COMUNICACION CON PLANTA SOTANO	

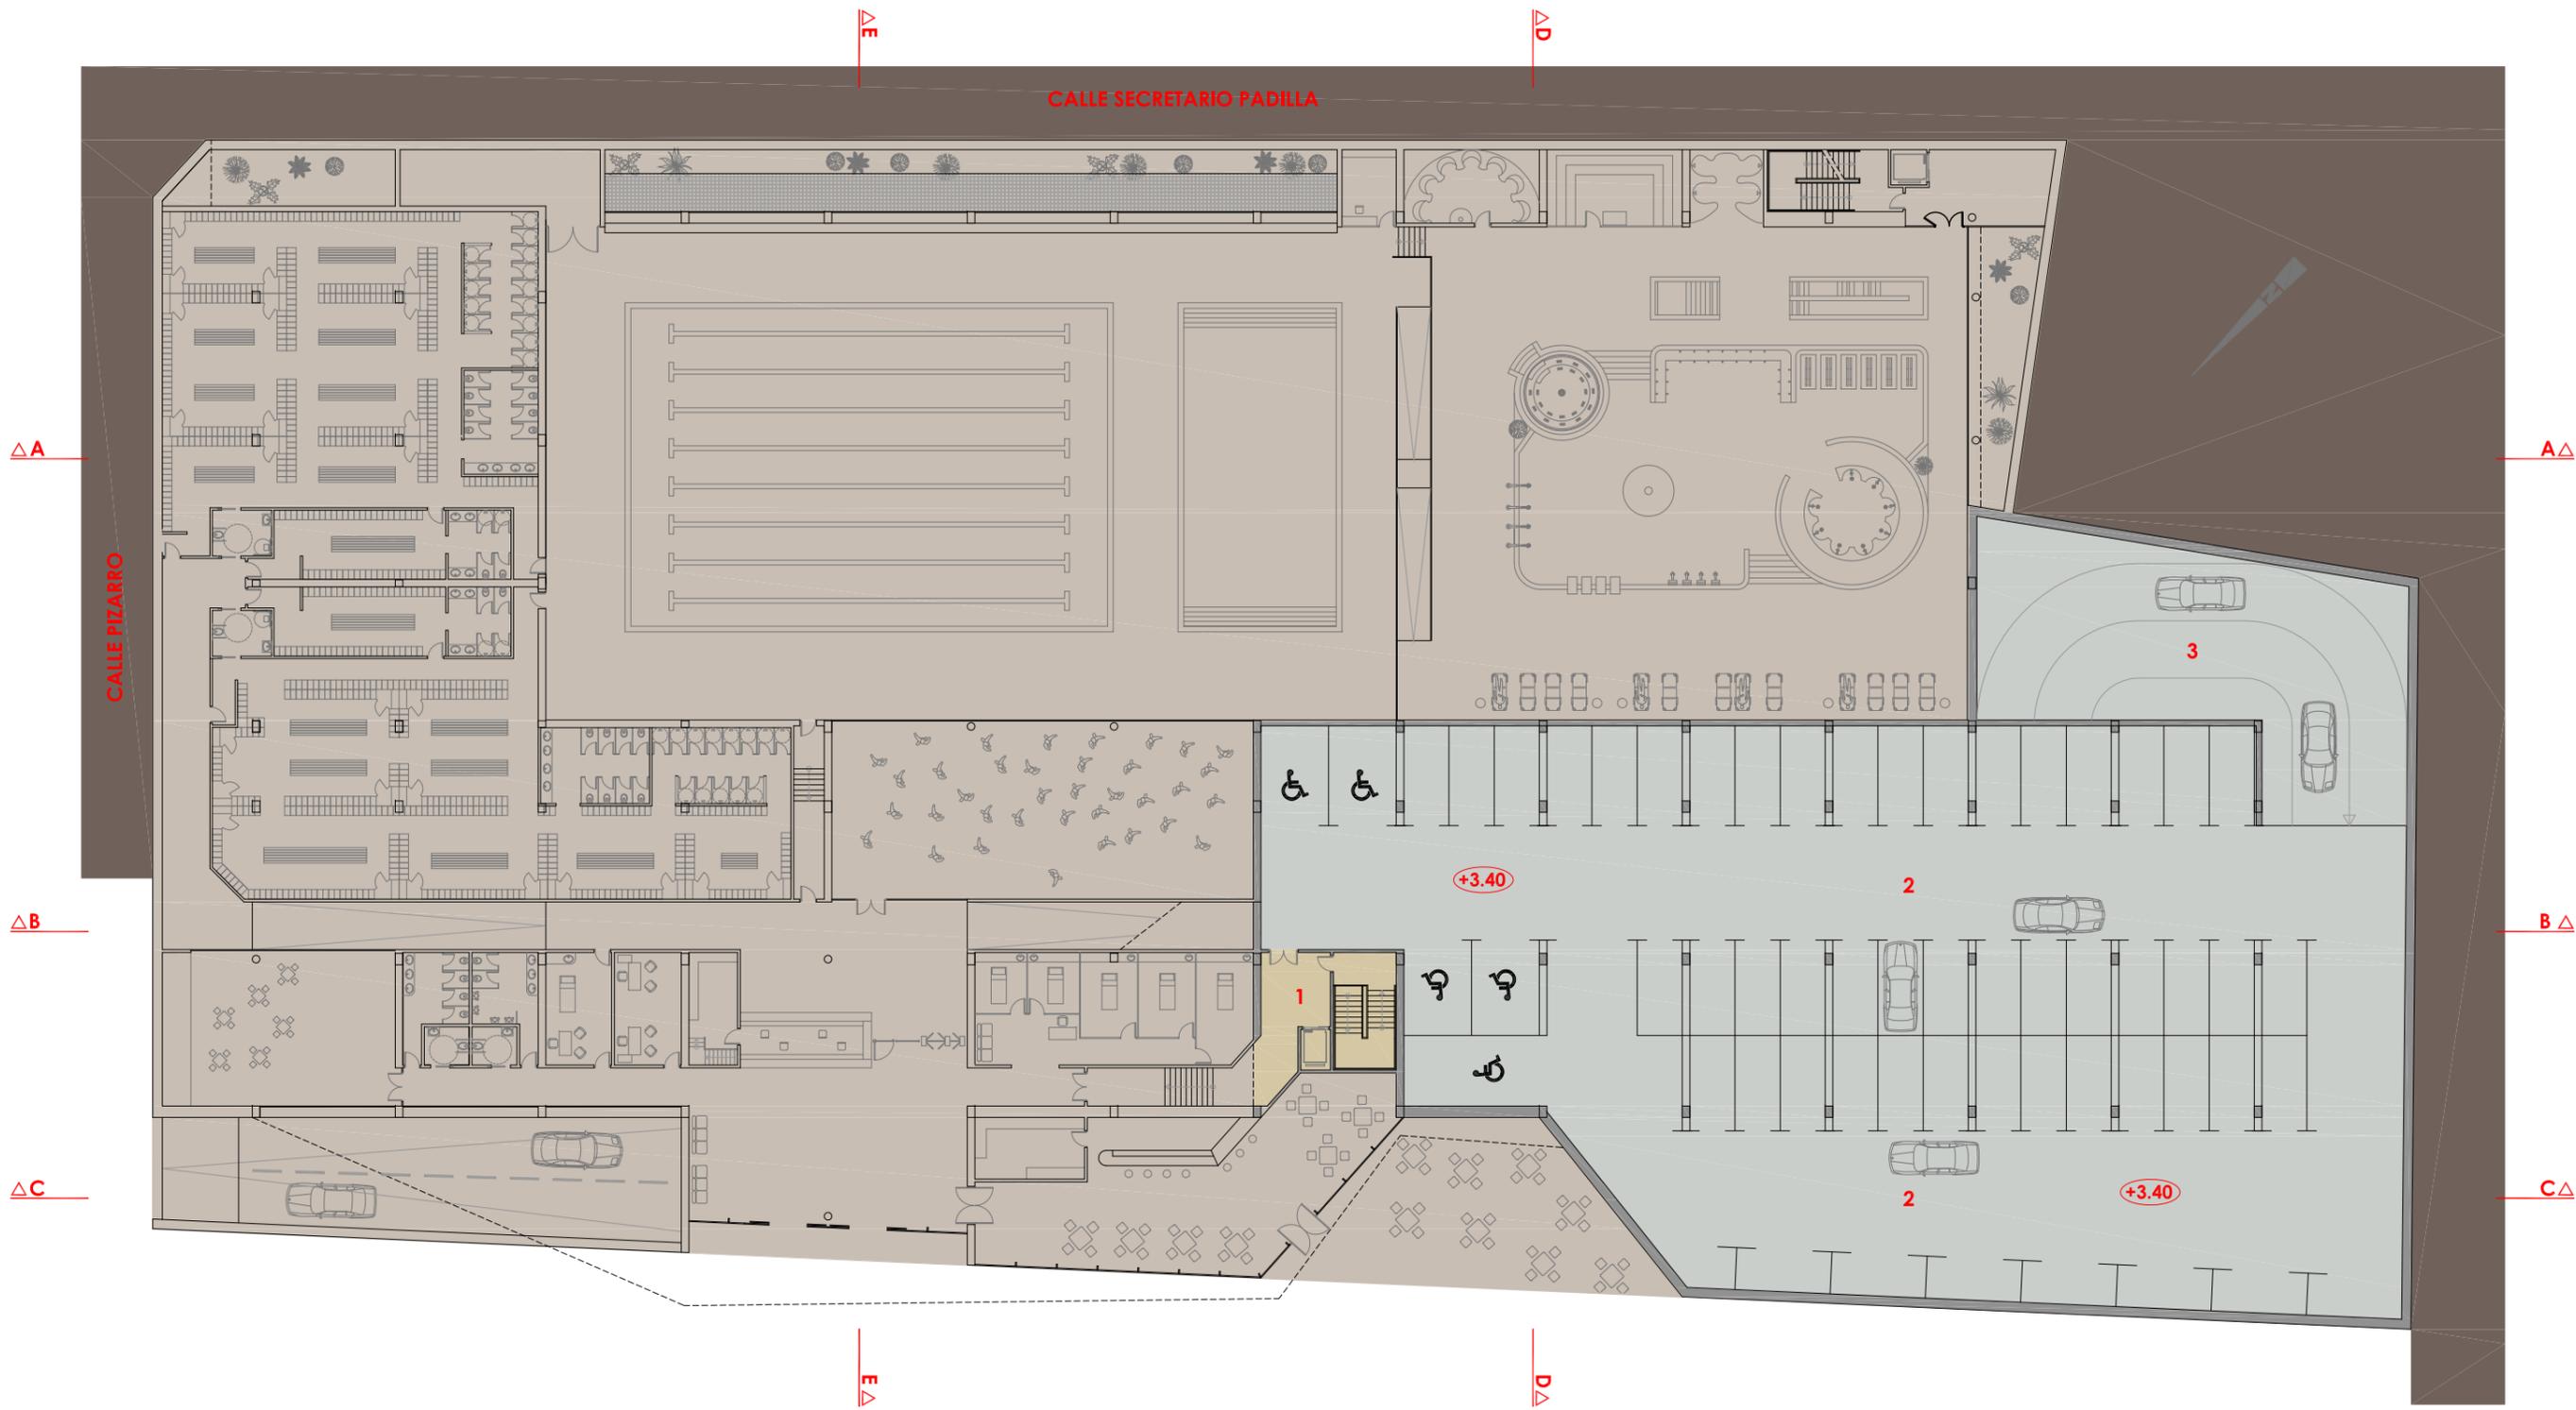

<p>LICITADOR:</p> <p><b>Ingesport Health &amp; Spa Consulting, S.L.</b></p> <p>C/ Monasterio del Pualar, 2, 28049 Madrid - Tel: 91 398 59 90 relaciones.institucionales@ingesport.es</p>	<p><b>SPORT, HEALTH &amp; SPA CONSULTING</b></p> <p><b>ingesport</b></p> <p><b>ANTALSIS</b></p> <p>Building life</p> <p>INFRAESTRUCTURAS SOCIALES DEPORTIVAS</p>	<p>AUTOR DEL PROYECTO:</p> <p><b>GOC</b></p> <p>ARQUITECTOS</p> <p>Guillermo Ortego Carretero C/ Estibaliz nº14 B - 28043 Madrid Tel. 91 381 52 23 - Fax 91 381 94 20 oficina@gortego.es</p>	<p>INGENIERIA:</p> <p><b>VALLADARES</b></p> <p>C/ Conrado del Campo, nº11 28027 Madrid Tel. 91 743 49 10 - Fax 91 520 18 74 instalaciones@i-valladares.com</p>	<p>PROYECTO BÁSICO DE:</p> <p><b>CENTRO DEPORTIVO LA CICERO</b></p> <p>CONCESIÓN DE OBRA PÚBLICA PARA LA EJECUCIÓN DE LOS TRABAJOS DE REDACCIÓN DE PROYECTO Y EJECUCIÓN DE LAS OBRAS PARA LA CONSTRUCCIÓN DE UN CENTRO DEPORTIVO Y SU POSTERIOR EXPLOTACIÓN</p> <p><b>CENTRO DEPORTIVO GO fit</b></p>	<p>PLANO:</p> <p><b>PLANTA SEMISOTANO</b></p>	<p>E 1/350</p> <p>JUN - 2012</p> <p><b>A-06</b></p>
--	--	--	--	---	---	---

EL PRESENTE DOCUMENTO ES COPIA DE SU ORIGINAL DEL QUE ES AUTOR D. GUILLERMO ORTEGO CARRETERO. SU UTILIZACIÓN TOTAL O PARCIAL, ASÍ COMO CUALQUIER REPRODUCCIÓN O CESIÓN A TERCEROS, REQUERIRÁ LA PREVIA AUTORIZACIÓN EXPRESA DE SUS AUTORES. QUEDANDO EN TODO CASO PROHIBIDA CUALQUIER MODIFICACIÓN UNILATERAL DEL MISMO.

LOCAL	m <sup>2</sup> SUP. CONSTRUIDA	
1	ACCESO GENERAL	
2	ACCESO A APARCAMIENTO SUBTERRANEO	
3	VESTIBULO	121.97
4	ACCESO DESDE EL APARCAMIENTO	
5	RECEPCION	19.95
6	CUARTO DE CONTROLES, ELECTRICIDAD Y MANDO	19.22
7	DIRECCION	22.89
8	DISTRIBUIDOR	
9	BOTIQUIN	23.87
10	ASEOS DE PUBLICO	32.18
11	ASEOS DE DISCAPACITADOS	11.84
12	LUDOTECA	115.41

LOCAL	m <sup>2</sup> SUP. CONSTRUIDA	
13	ZONA DE FISIOTERAPIA	92.30
14	CAFETERIA	179.02
15	VESTUARIO MASCULINO	381.95
16	VESTUARIO FEMENINO	322.00
17	VESTUARIOS INFANTILES	100.00
18	VESTUARIOS DISCAPACITADOS	16.00
19	VASO DE HIDROTERAPIA 21.00X12.50	249.62
19.1	BANCO MASAJE	
19.2	CAMAS MASAJE	
19.3	RIO RAPIDO	
19.4	MASAJE VERTICAL	
19.5	CAÑONES Y CASCADAS	

LOCAL	m <sup>2</sup> SUP. CONSTRUIDA	
20	JACUZZI	19.48
21	POZO FRIO	8.15
22	CAMINO DE GUIJARROS	16.31
23	ZONA DE RELAX	116.34
24	DUCHAS DE CONTRASTES	17.55
25	SAUNA	34.12
26	BAÑO TURCO	35.94
27	VASO RECREATIVO ENSEÑANZA 8.00X16.67	132.80
28	VASO POLIVALENTE DEPORTIVO 25.03X16.67	415.00
29	PLAYAS DE PISCINAS	962.96
30	CUARTO DEL SOCORRISTA	12.53
31	ALMACEN DE PISCINA	35.10


LOCAL	m <sup>2</sup> SUP. CONSTRUIDA	
32	SALIDAS DE EMERGENCIA	
33	PATIO AJARDINADO Y VENTILACION SOTANO	124.22
34	SALA DE ACTIVIDADES 1	210.64
35	SALA DE FITNESS	1049.54
36	SALA DE ACTIVIDADES 2	209.23
37	SALA DE ACTIVIDADES 3	255.95
38	SALA DE SPIN	220.04
39	ALMACEN DE SALAS	24.12
40	ASEOS DE SALAS	26.97
41	ESCALERA CONEXION CON PASEO CUBIERTA	



<b>LICITADOR:</b> Ingesport Health & Spa Consulting, S.L. C/ Monasterio del Pualar, 2. 28049 Madrid - Tel: 91 398 59 90 relaciones.institucionales@ingesport.es	<b>AUTOR DEL PROYECTO:</b> <b>GOC</b> ARQUITECTOS Guillermo Ortego Carretero C/ Estibalz nº14 B - 28043 Madrid Tel. 91 381 52 23 - Fax 91 381 94 20 oficina@gortego.es	<b>INGENIERIA:</b> C/ Conrado del Campo, nº11 28027 Madrid Tel. 91 743 49 10 - Fax 91 520 18 74 instalaciones@i-valladares.com	<b>PROYECTO BÁSICO DE:</b> CONCESIÓN DE OBRA PÚBLICA PARA LA EJECUCIÓN DE LOS TRABAJOS DE REDACCIÓN DE PROYECTO Y EJECUCIÓN DE LAS OBRAS PARA LA CONSTRUCCIÓN DE UN CENTRO DEPORTIVO Y SU POSTERIOR EXPLOTACIÓN <b>CENTRO DEPORTIVO LA CICER</b> PLANO: <b>ENTREPLANTA INFERIOR, PLANTA DE ACCESO Y ENTREPLANTA SUPERIOR</b>	E 1/350 JUN - 2012 <b>A-07</b>
---	---	--	--	--------------------------------------


EL PRESENTE DOCUMENTO ES COPIA DE SU ORIGINAL DEL QUE ES AUTOR D. GUILLERMO ORTEGO CARRETERO. SU UTILIZACIÓN TOTAL O PARCIAL, ASÍ COMO CUALQUIER REPRODUCCIÓN O CESIÓN A TERCEROS, REQUERIRÁ LA PREVIA AUTORIZACIÓN EXPRESA DE SUS AUTORES. QUEDANDO EN TODO CASO PROHIBIDA CUALQUIER MODIFICACIÓN UNILATERAL DEL MISMO.

- 1 CUBIERTA AJARDINADA
- 2 PASEO DE CONEXION DE LA NUEVA PLAZA CON LA CALLE SECRETARIO PADILLA
- 3 PANELES FOTOVOLTAICOS
- 4 CLARABOYAS DE TUBOS DE LUZ NATURAL
- 5 CASETA DEL NUCLEO DE SALIDA DE EMERGENCIA
- 6 PATIOS AJARDINADOS Y DE VENTILACIÓN DEL SOTANO
- 7 LATERAL ACABADO EN PIEDRA NATURAL DE ARUCAS MANTIENENDO RASANTE CON CALLE PIZARRO

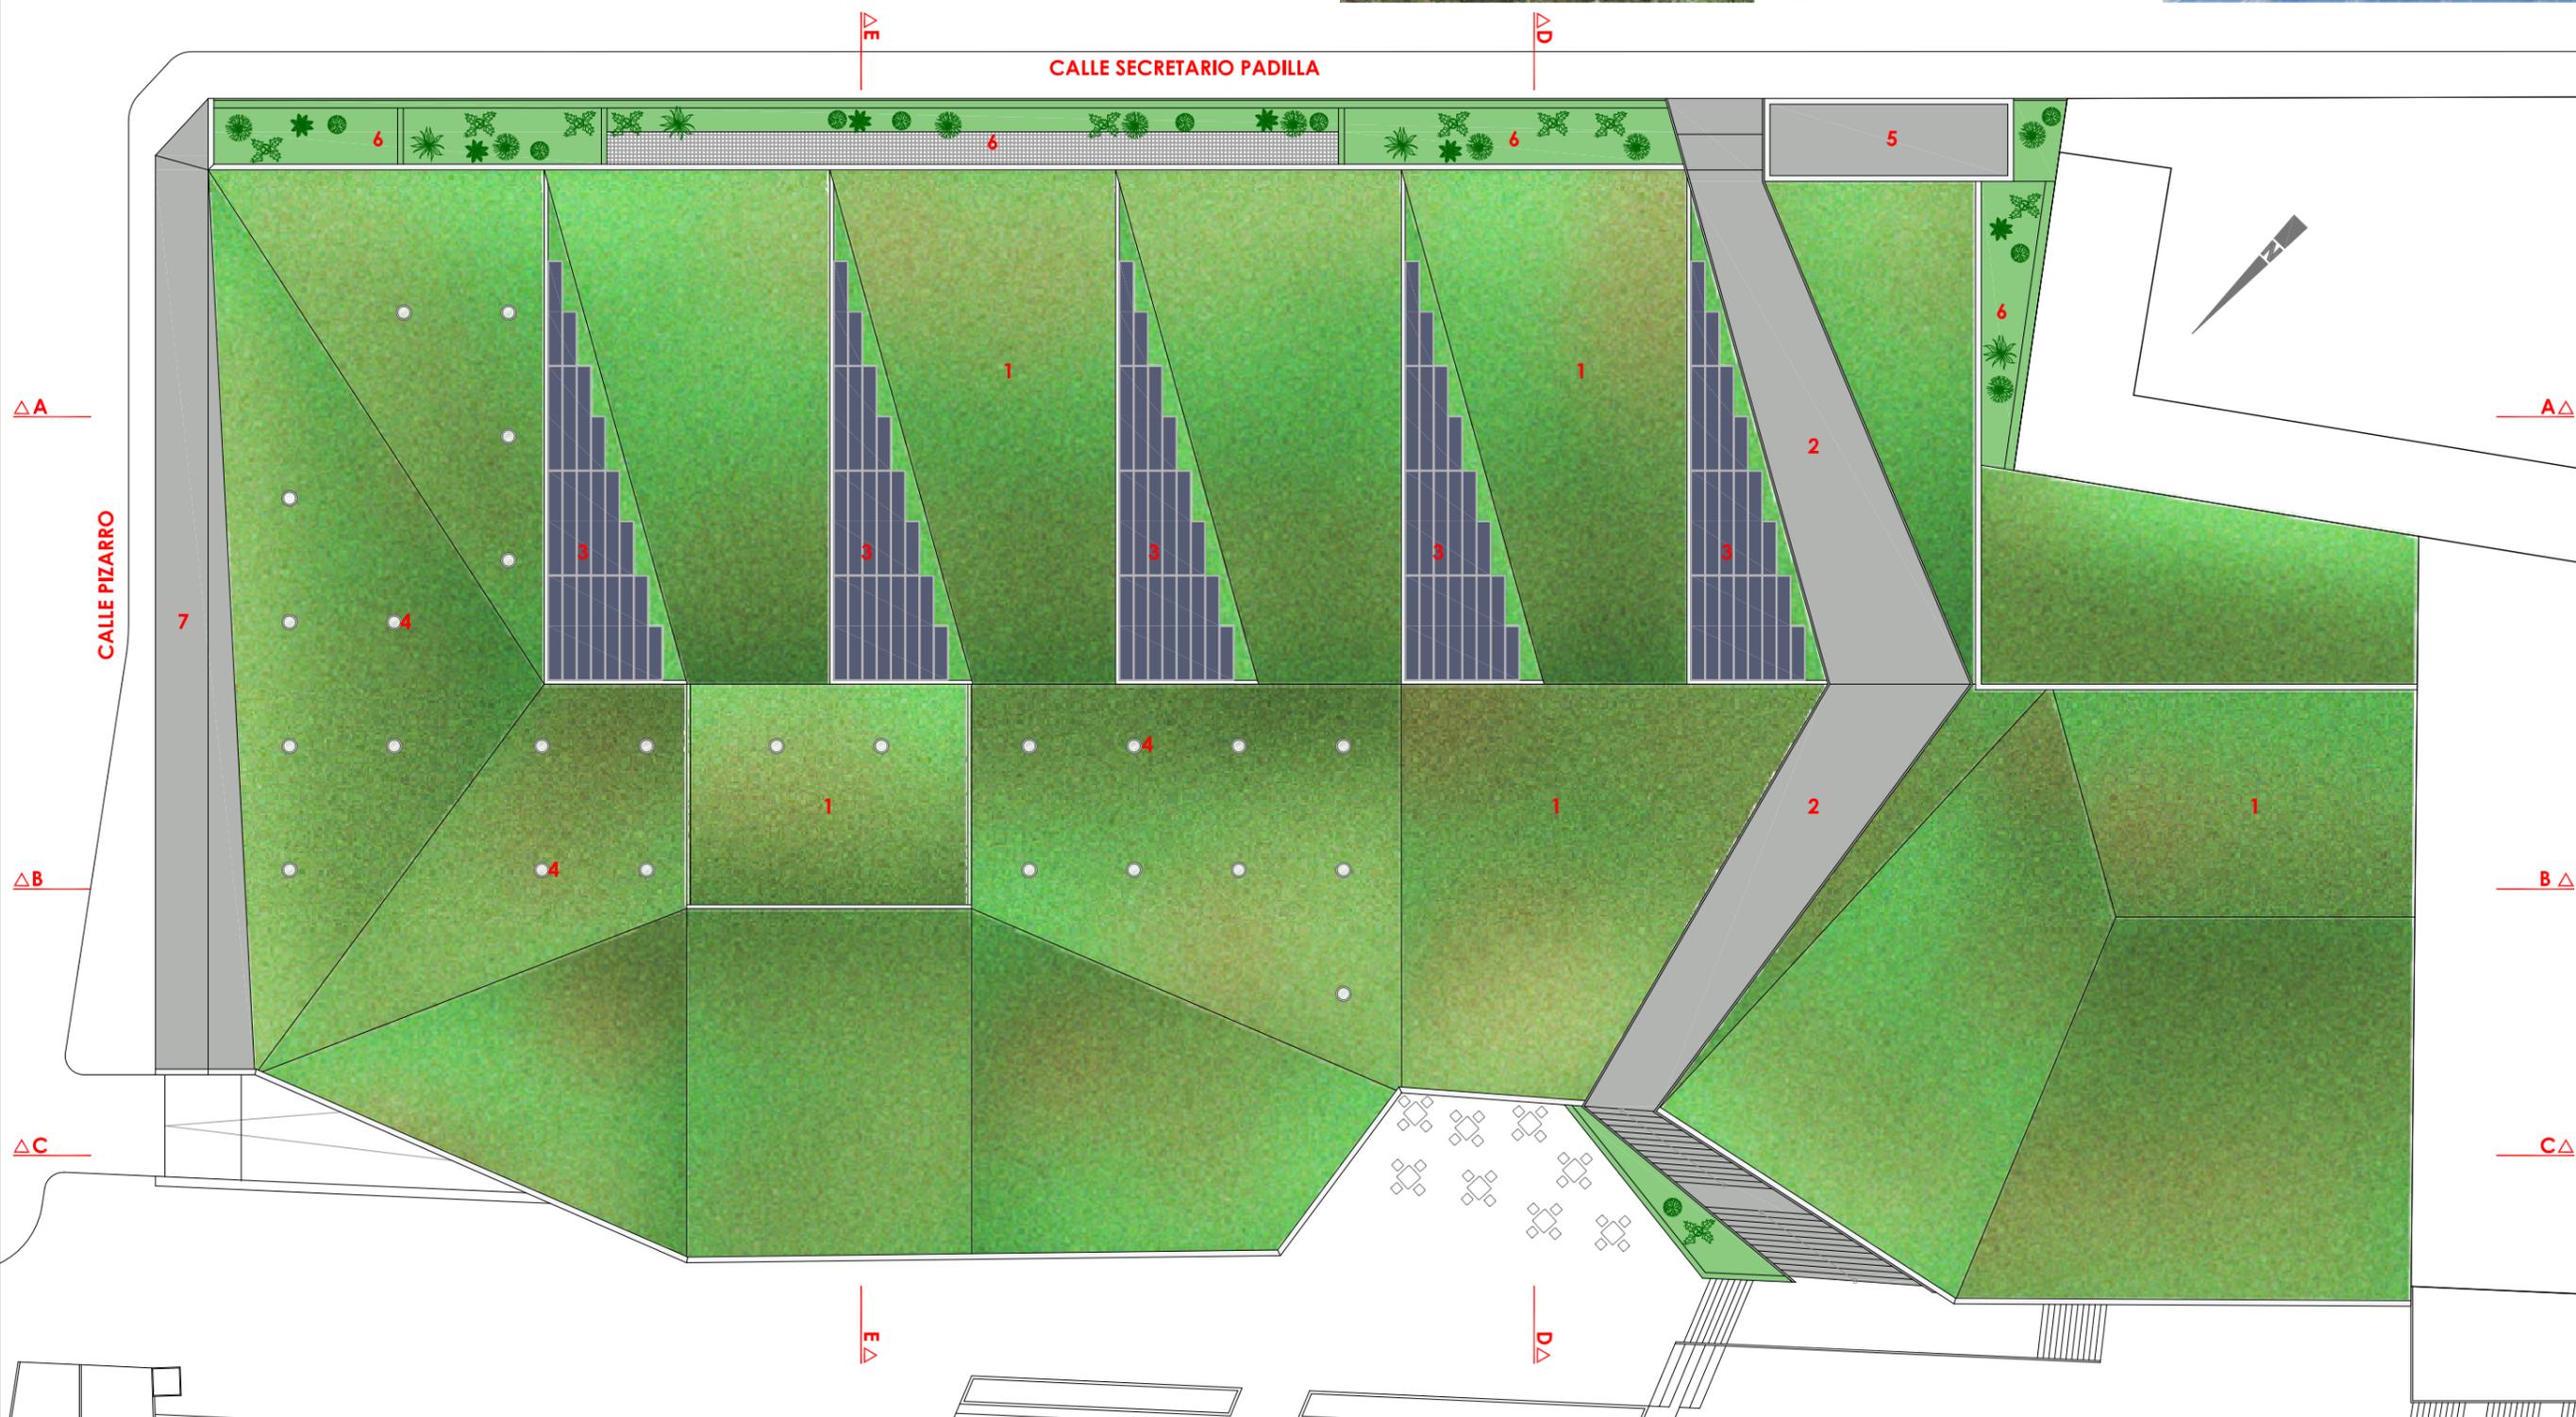


<p>LICITADOR:</p> <p><b>Ingesport Health &amp; Spa Consulting, S.L.</b></p> <p>C/ Monasterio del Pualar, 2, 28049 Madrid - Tel: 91 398 59 90 relaciones.institucionales@ingesport.es</p>	<p>AUTOR DEL PROYECTO:</p> <p><b>GOC</b> ARQUITECTOS</p> <p>Guillermo Ortego Carretero C/ Estibaliz nº14 B - 28043 Madrid Tel. 91 381 52 23 - Fax 91 381 94 20 oficina@gortego.es</p>	<p>INGENIERIA:</p> <p><b>VALLADARES</b></p> <p>C/ Conrado del Campo, nº11 28027 Madrid Tel. 91 743 49 10 - Fax 91 320 18 74 instalaciones@i-valladares.com</p>	<p>PROYECTO BÁSICO DE:</p> <p><b>CENTRO DEPORTIVO LA CICERO</b></p> <p>CONCESIÓN DE OBRA PÚBLICA PARA LA EJECUCIÓN DE LOS TRABAJOS DE REDACCIÓN DE PROYECTO Y EJECUCIÓN DE LAS OBRAS PARA LA CONSTRUCCIÓN DE UN CENTRO DEPORTIVO Y SU POSTERIOR EXPLOTACIÓN</p> <p>PLANO: <b>fit</b></p> <p><b>CENTRO DEPORTIVO GO</b></p>
			<p>E 1/350</p> <p>JUN - 2012</p> <p><b>A-08</b></p>

EL PRESENTE DOCUMENTO ES COPIA DE SU ORIGINAL DEL QUE ES AUTOR D. GUILLERMO ORTEGO CARRETERO. SU UTILIZACIÓN TOTAL O PARCIAL, ASÍ COMO CUALQUIER REPRODUCCIÓN O CESIÓN A TERCEROS, REQUERIRÁ LA PREVIA AUTORIZACIÓN EXPRESA DE SUS AUTORES. QUEDANDO EN TODO CASO PROHIBIDA CUALQUIER MODIFICACIÓN UNILATERAL DEL MISMO.

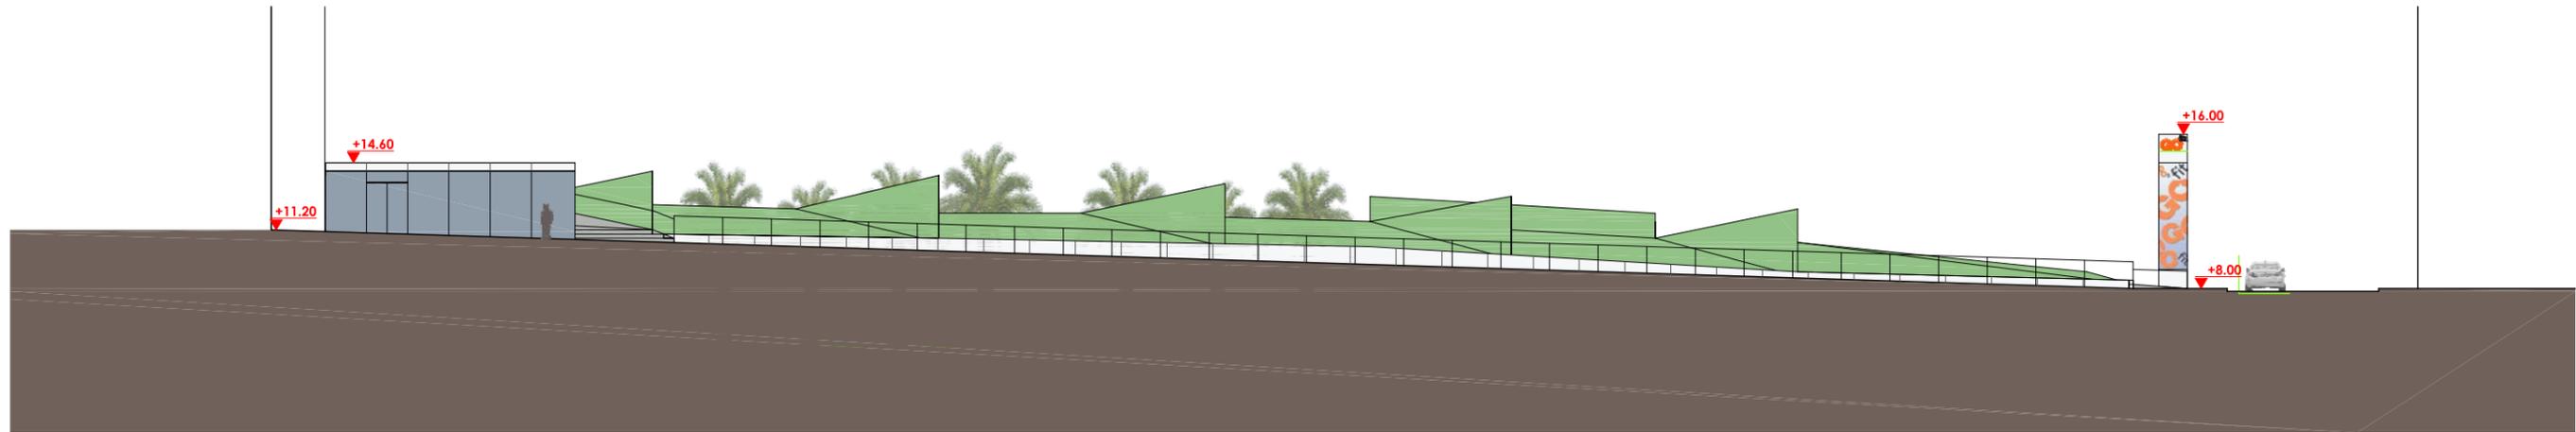

**ALZADO DESDE CALLE SECRETARIO PADILLA**

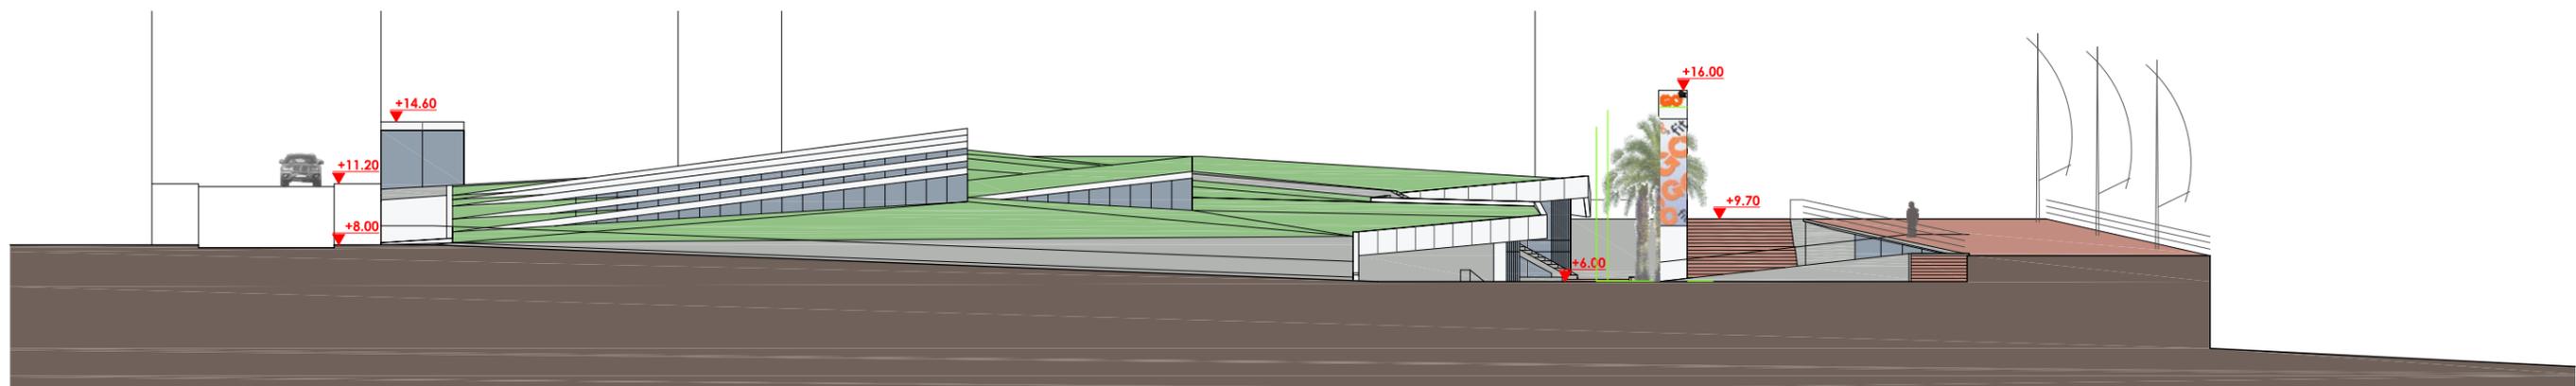

**ALZADO DESDE CALLE PIZARRO**



**ALZADO DESDE PASEO DE LAS CANTERAS**

<p>LICITADOR:</p> <p>Ingesport Health &amp; Spa Consulting, S.L.</p> <p>C/ Monasterio del Pualar, 2. 28049 Madrid - Tel: 91 398 59 90 relaciones.institucionales@ingesport.es</p> <p><b>ingesport</b> SPORT, HEALTH &amp; SPA CONSULTING</p> <p><b>ANTALSIS</b> Building life</p> <p>INFRAESTRUCTURAS SOCIALES DEPORTIVAS</p>	<p>AUTOR DEL PROYECTO:</p> <p><b>GOC</b> ARQUITECTOS</p> <p>Guillermo Ortego Carretero C/ Estibalz nº14 B - 28043 Madrid Tel. 91 381 52 23 - Fax 91 381 94 20 oicfina@gortego.es</p>	<p>INGENIERIA:</p> <p><b>VALLADARES</b></p> <p>C/ Conrado del Campo, nº11 28027 Madrid Tel. 91 743 49 10 - Fax 91 320 18 74 instalaciones@i-valladares.com</p>	<p>PROYECTO BÁSICO DE:</p> <p><b>CENTRO DEPORTIVO LA CICER</b></p> <p>CONCESIÓN DE OBRA PÚBLICA PARA LA EJECUCIÓN DE LOS TRABAJOS DE REDACCIÓN DE PROYECTO Y EJECUCIÓN DE LAS OBRAS PARA LA CONSTRUCCIÓN DE UN CENTRO DEPORTIVO Y SU POSTERIOR EXPLOTACIÓN</p> <p><b>CENTRO DEPORTIVO GO fit</b></p> <p>ALZADOS</p>	<p>E 1/350</p> <p>JUN - 2012</p> <p><b>A-09</b></p>
---	--	--	---	---

EL PRESENTE DOCUMENTO ES COPIA DE SU ORIGINAL DEL QUE ES AUTOR D. GUILLERMO ORTEGO CARRETERO. SU UTILIZACIÓN TOTAL O PARCIAL, ASÍ COMO CUALQUIER REPRODUCCIÓN O CESIÓN A TERCEROS, REQUERIRÁ LA PREVIA AUTORIZACIÓN EXPRESA DE SUS AUTORES. QUEDANDO EN TODO CASO PROHIBIDA CUALQUIER MODIFICACIÓN UNILATERAL DEL MISMO.



**SECCION A-A**




**SECCION B-B**




**SECCION C-C**

<p>LICITADOR: <b>Ingesport Health &amp; Spa Consulting, S.L.</b> C/ Monasterio del Pualar, 2. 28049 Madrid - Tel: 91 398 59 90 relaciones.institucionales@ingesport.es</p>	<p><b>SPORT, HEALTH &amp; SPA CONSULTING</b> <b>ingesport</b> INFRAESTRUCTURAS SOCIALES DEPORTIVAS</p> <p><b>ANTALSIS</b> Building life</p>	<p>AUTOR DEL PROYECTO: <b>GOC</b> ARQUITECTOS Guillermo Ortego Carretero C/ Estibalz nº14 B - 28043 Madrid Tel. 91 381 52 23 - Fax 91 381 94 20 oficina@gortego.es</p>	<p>INGENIERIA: <b>VALLADARES</b> C/ Conrado del Campo, nº11 28027 Madrid Tel. 91 743 49 10 - Fax 91 320 18 74 instalaciones@v-alladares.com</p>	<p>PROYECTO BÁSICO DE: CONCESIÓN DE OBRA PÚBLICA PARA LA EJECUCIÓN DE LOS TRABAJOS DE REDACCIÓN DE PROYECTO Y EJECUCIÓN DE LAS OBRAS PARA LA CONSTRUCCIÓN DE UN CENTRO DEPORTIVO Y SU POSTERIOR EXPLOTACIÓN</p> <p><b>CENTRO DEPORTIVO LA CICER</b></p> <p>fit <b>CENTRO DEPORTIVO GO</b></p>	<p>PLANO: <b>SECCIONES LONGITUDINALES</b></p>	<p>E 1/350 JUN - 2012 <b>A-10</b></p>
--	---	--	---	---	---	---

EL PRESENTE DOCUMENTO ES COPIA DE SU ORIGINAL DEL QUE ES AUTOR D. GUILLERMO ORTEGO CARRETERO. SU UTILIZACIÓN TOTAL O PARCIAL, ASÍ COMO CUALQUIER REPRODUCCIÓN O CESIÓN A TERCEROS, REQUERIRÁ LA PREVIA AUTORIZACIÓN EXPRESA DE SUS AUTORES. QUEDANDO EN TODO CASO PROHIBIDA CUALQUIER MODIFICACIÓN UNILATERAL DEL MISMO.

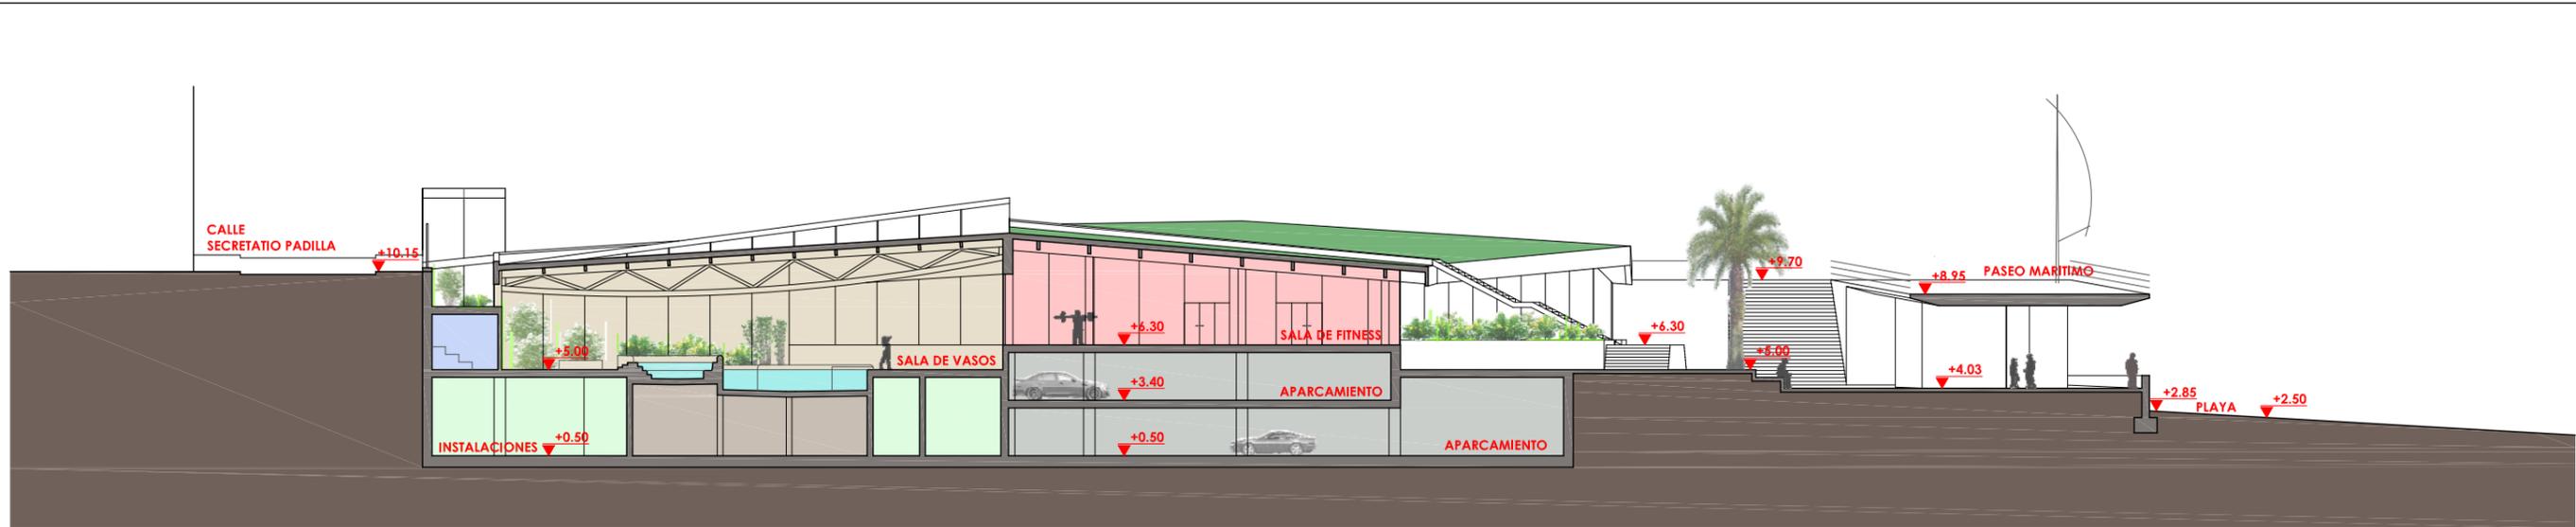

SECCION D-D

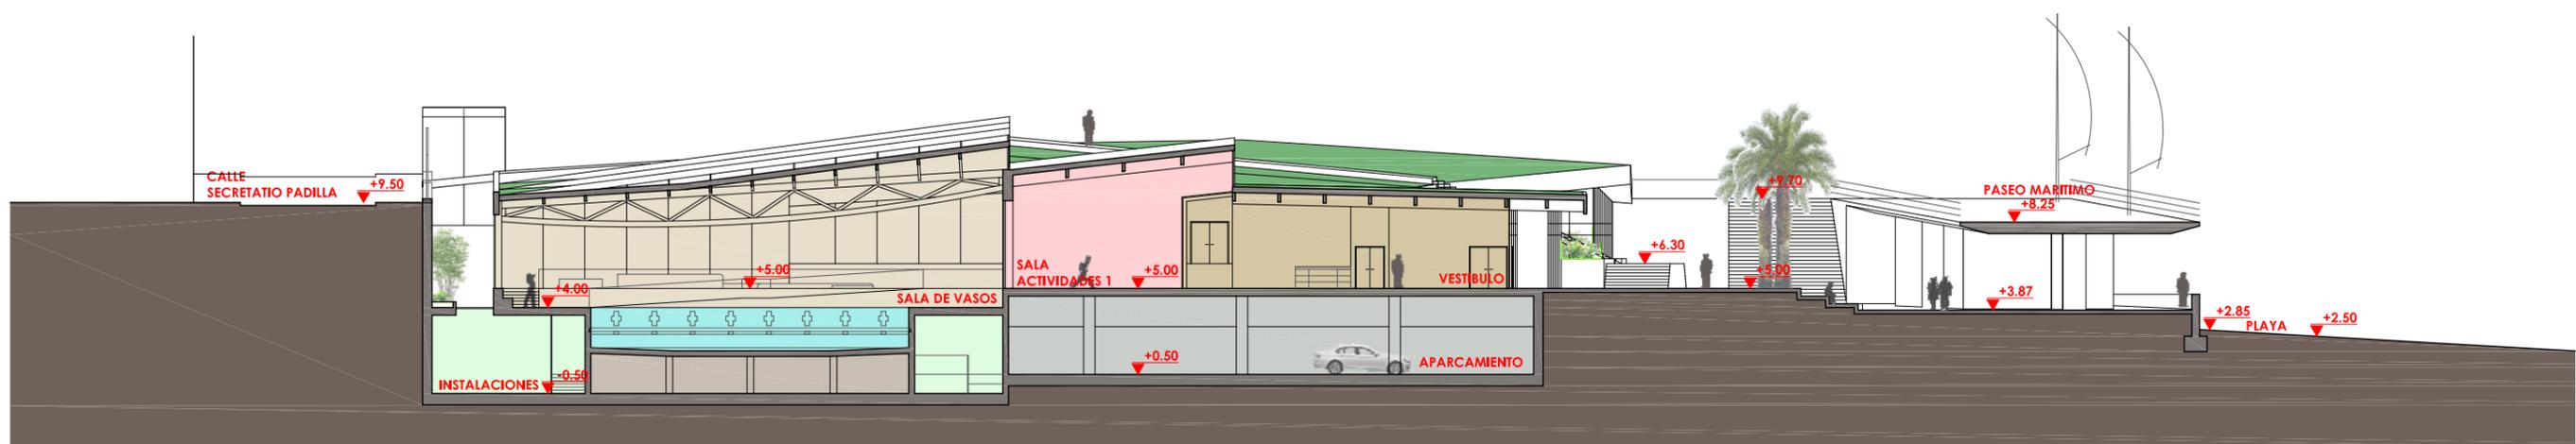

SECCION E-E



<p>LICITADOR: Ingesport Health &amp; Spa Consulting, S.L. C/ Monasterio del Pualar, 2. 28049 Madrid - Tel: 91 398 59 90 relaciones.institucionales@ingesport.es</p>	<p>SPORT, HEALTH &amp; SPA CONSULTING <b>ingesport</b> INFRAESTRUCTURAS SOCIALES DEPORTIVAS</p> <p><b>ANTALSIS</b> Building life</p>	<p>AUTOR DEL PROYECTO: <b>GOC</b> ARQUITECTOS Guillermo Ortego Carretero C/ Estibaliz nº14 B - 28043 Madrid Tel. 91 381 52 23 - Fax 91 381 94 20 oficina@gortego.es</p>	<p>INGENIERIA: <b>VALLADARES</b> C/ Conrado del Campo, nº11 28027 Madrid Tel. 91 743 49 10 - Fax 91 520 18 74 instalaciones@i-valladares.com</p>	<p>PROYECTO BÁSICO DE: CONCESIÓN DE OBRA PÚBLICA PARA LA EJECUCIÓN DE LOS TRABAJOS DE REDACCIÓN DE PROYECTO Y EJECUCIÓN DE LAS OBRAS PARA LA CONSTRUCCIÓN DE UN CENTRO DEPORTIVO Y SU POSTERIOR EXPLOTACIÓN</p> <p><b>CENTRO DEPORTIVO LA CICER</b></p> <p>fit <b>GO</b></p>	<p>PLANO: <b>SECCIONES TRANSVERSALES</b></p>	<p>E 1/350 JUN - 2012 <b>A-11</b></p>
---	--	---	--	--	--	---



EL PRESENTE DOCUMENTO ES COPIA DE SU ORIGINAL DEL QUE ES AUTOR D. GUILLERMO ORTEGO CARRETERO. SU UTILIZACIÓN TOTAL O PARCIAL, ASÍ COMO CUALQUIER REPRODUCCIÓN O CESIÓN A TERCEROS, REQUERIRÁ LA PREVIA AUTORIZACIÓN EXPRESA DE SUS AUTORES. QUEDANDO EN TODO CASO PROHIBIDA CUALQUIER MODIFICACIÓN UNILATERAL DEL MISMO.

<p>LICITADOR:</p> <p><b>Ingesport Health &amp; Spa Consulting, S.L.</b></p> <p>C/ Monasterio del Pualar, 2. 28049 Madrid - Tel: 91 398 59 90 relaciones.institucionales@ingesport.es</p>	<p>AUTOR DEL PROYECTO:</p> <p><b>GOC</b> ARQUITECTOS</p> <p>Guillermo Ortego Carretero C/ Estibaliz nº14 B - 28043 Madrid Tel. 91 381 52 23 - Fax 91 381 94 20 oficina@gortego.es</p>	<p>INGENIERIA:</p> <p> VALLADARES</p> <p>C/ Conrado del Campo, nº11 28027 Madrid Tel. 91 743 49 10 - Fax 91 520 18 74 instalaciones@valladares.com</p>	<p>PROYECTO BÁSICO DE:</p> <p><b>CENTRO DEPORTIVO LA CICER</b></p> <p>CONCESIÓN DE OBRA PÚBLICA PARA LA EJECUCIÓN DE LOS TRABAJOS DE REDACCIÓN DE PROYECTO Y EJECUCIÓN DE LAS OBRAS PARA LA CONSTRUCCIÓN DE UN CENTRO DEPORTIVO Y SU POSTERIOR EXPLOTACIÓN</p> <p>PLANO:</p> <p><b>CENTRO DEPORTIVO GO fit</b></p>	<p>E S/E</p> <p>JUN - 2012</p> <p>PERSPECTIVAS I</p> <p><b>A-12</b></p>
<p>SPORT, HEALTH &amp; SPA CONSULTING <b>ingesport</b> <b>ANTALISIS</b> Building life</p> <p>INFRAESTRUCTURAS SOCIALES DEPORTIVAS</p>				

EL PRESENTE DOCUMENTO ES COPIA DE SU ORIGINAL DEL QUE ES AUTOR D. GUILLERMO ORTEGO CARRETERO. SU UTILIZACIÓN TOTAL O PARCIAL, ASÍ COMO CUALQUIER REPRODUCCIÓN O CESIÓN A TERCEROS, REQUERIRÁ LA PREVIA AUTORIZACIÓN EXPRESA DE SUS AUTORES. QUEDANDO EN TODO CASO PROHIBIDA CUALQUIER MODIFICACIÓN UNILATERAL DEL MISMO.





<p>LICITADOR:</p> <p><b>Ingesport Health &amp; Spa Consulting, S.L.</b></p> <p>C/ Monasterio del Pualar, 2, 28049 Madrid - Tel: 91 398 59 90 relaciones.institucionales@ingesport.es</p>	<p><b>SPORT, HEALTH &amp; SPA CONSULTING</b></p> <p><b>ingesport</b></p> <p>INFRAESTRUCTURAS SOCIALES DEPORTIVAS</p> <p><b>ANTALSIS</b></p> <p>Building life</p>	<p>AUTOR DEL PROYECTO:</p> <p><b>GOC</b></p> <p>ARQUITECTOS</p> <p>Guillermo Ortego Carretero C/ Estibalz nº14 B - 28043 Madrid Tel. 91 381 52 23 - Fax 91 381 94 20 oficina@gortego.es</p>	<p>INGENIERIA:</p> <p><b>VALLADARES</b></p> <p>C/ Conrado del Campo, nº11 28027 Madrid Tel. 91 743 49 10 - Fax 91 520 18 74 instalaciones@i-valladares.com</p>	<p>PROYECTO BÁSICO DE:</p> <p>CONCESIÓN DE OBRA PÚBLICA PARA LA EJECUCIÓN DE LOS TRABAJOS DE REDACCIÓN DE PROYECTO Y EJECUCIÓN DE LAS OBRAS PARA LA CONSTRUCCIÓN DE UN CENTRO DEPORTIVO Y SU POSTERIOR EXPLOTACIÓN</p> <p><b>CENTRO DEPORTIVO GO fit</b></p>	<p><b>CENTRO DEPORTIVO LA CICER E</b></p> <p>PLANO:</p> <p><b>PERSPECTIVAS II</b></p>	<p>S/E</p> <p>JUN - 2012</p> <p><b>A-13</b></p>
--	--	---	--	--	---	---

EL PRESENTE DOCUMENTO ES COPIA DE SU ORIGINAL DEL QUE ES AUTOR D. GUILLERMO ORTEGO CARRETERO, SU UTILIZACIÓN TOTAL O PARCIAL, ASÍ COMO CUALQUIER REPRODUCCIÓN O CESIÓN A TERCEROS, REQUERIRÁ LA PREVIA AUTORIZACIÓN EXPRESA DE SUS AUTORES, QUEDANDO EN TODO CASO PROHIBIDA CUALQUIER MODIFICACIÓN UNILATERAL DEL MISMO.



<p>LICITADOR:</p> <p><b>Ingesport Health &amp; Spa Consulting, S.L.</b></p> <p>C/ Monasterio del Pualar, 2, 28049 Madrid - Tel: 91 398 59 90 relaciones.institucionales@ingesport.es</p>	<p>SPORT, HEALTH &amp; SPA CONSULTING <b>ingesport</b></p> <p>ANTALISIS Building life</p> <p>INFRAESTRUCTURAS SOCIALES DEPORTIVAS</p>	<p>AUTOR DEL PROYECTO:</p> <p><b>GOC</b> ARQUITECTOS</p> <p>Guillermo Ortego Carretero C/ Estibaliz nº14 B - 28043 Madrid Tel. 91 381 52 23 - Fax 91 381 94 20 oficina@gortego.es</p>	<p>INGENIERIA:</p> <p><b>VALLADARES</b></p> <p>C/ Conrado del Campo, nº11 28027 Madrid Tel. 91 743 49 10 - Fax 91 520 18 74 instalaciones@i-valladares.com</p>	<p>PROYECTO BÁSICO DE:</p> <p>CONCESIÓN DE OBRA PÚBLICA PARA LA EJECUCIÓN DE LOS TRABAJOS DE REDACCIÓN DE PROYECTO Y EJECUCIÓN DE LAS OBRAS PARA LA CONSTRUCCIÓN DE UN CENTRO DEPORTIVO Y SU POSTERIOR EXPLOTACIÓN</p> <p><b>CENTRO DEPORTIVO GO fit</b></p>	<p><b>CENTRO DEPORTIVO LA CICERO</b></p> <p>PLANO:</p> <p>PERSPECTIVAS III</p>	<p>E S/E</p> <p>JUN - 2012</p> <p><b>A-14</b></p>
--	---	---	--	--	--	---

EL PRESENTE DOCUMENTO ES COPIA DE SU ORIGINAL DEL QUE ES AUTOR D. GUILLERMO ORTEGO CARRETERO, SU UTILIZACIÓN TOTAL O PARCIAL, ASÍ COMO CUALQUIER REPRODUCCIÓN O CESIÓN A TERCEROS, REQUERIRÁ LA PREVA AUTORIZACIÓN EXPRESA DE SUS AUTORES, QUEDANDO EN TODO CASO PROHIBIDA CUALQUIER MODIFICACIÓN UNILATERAL DEL MISMO.

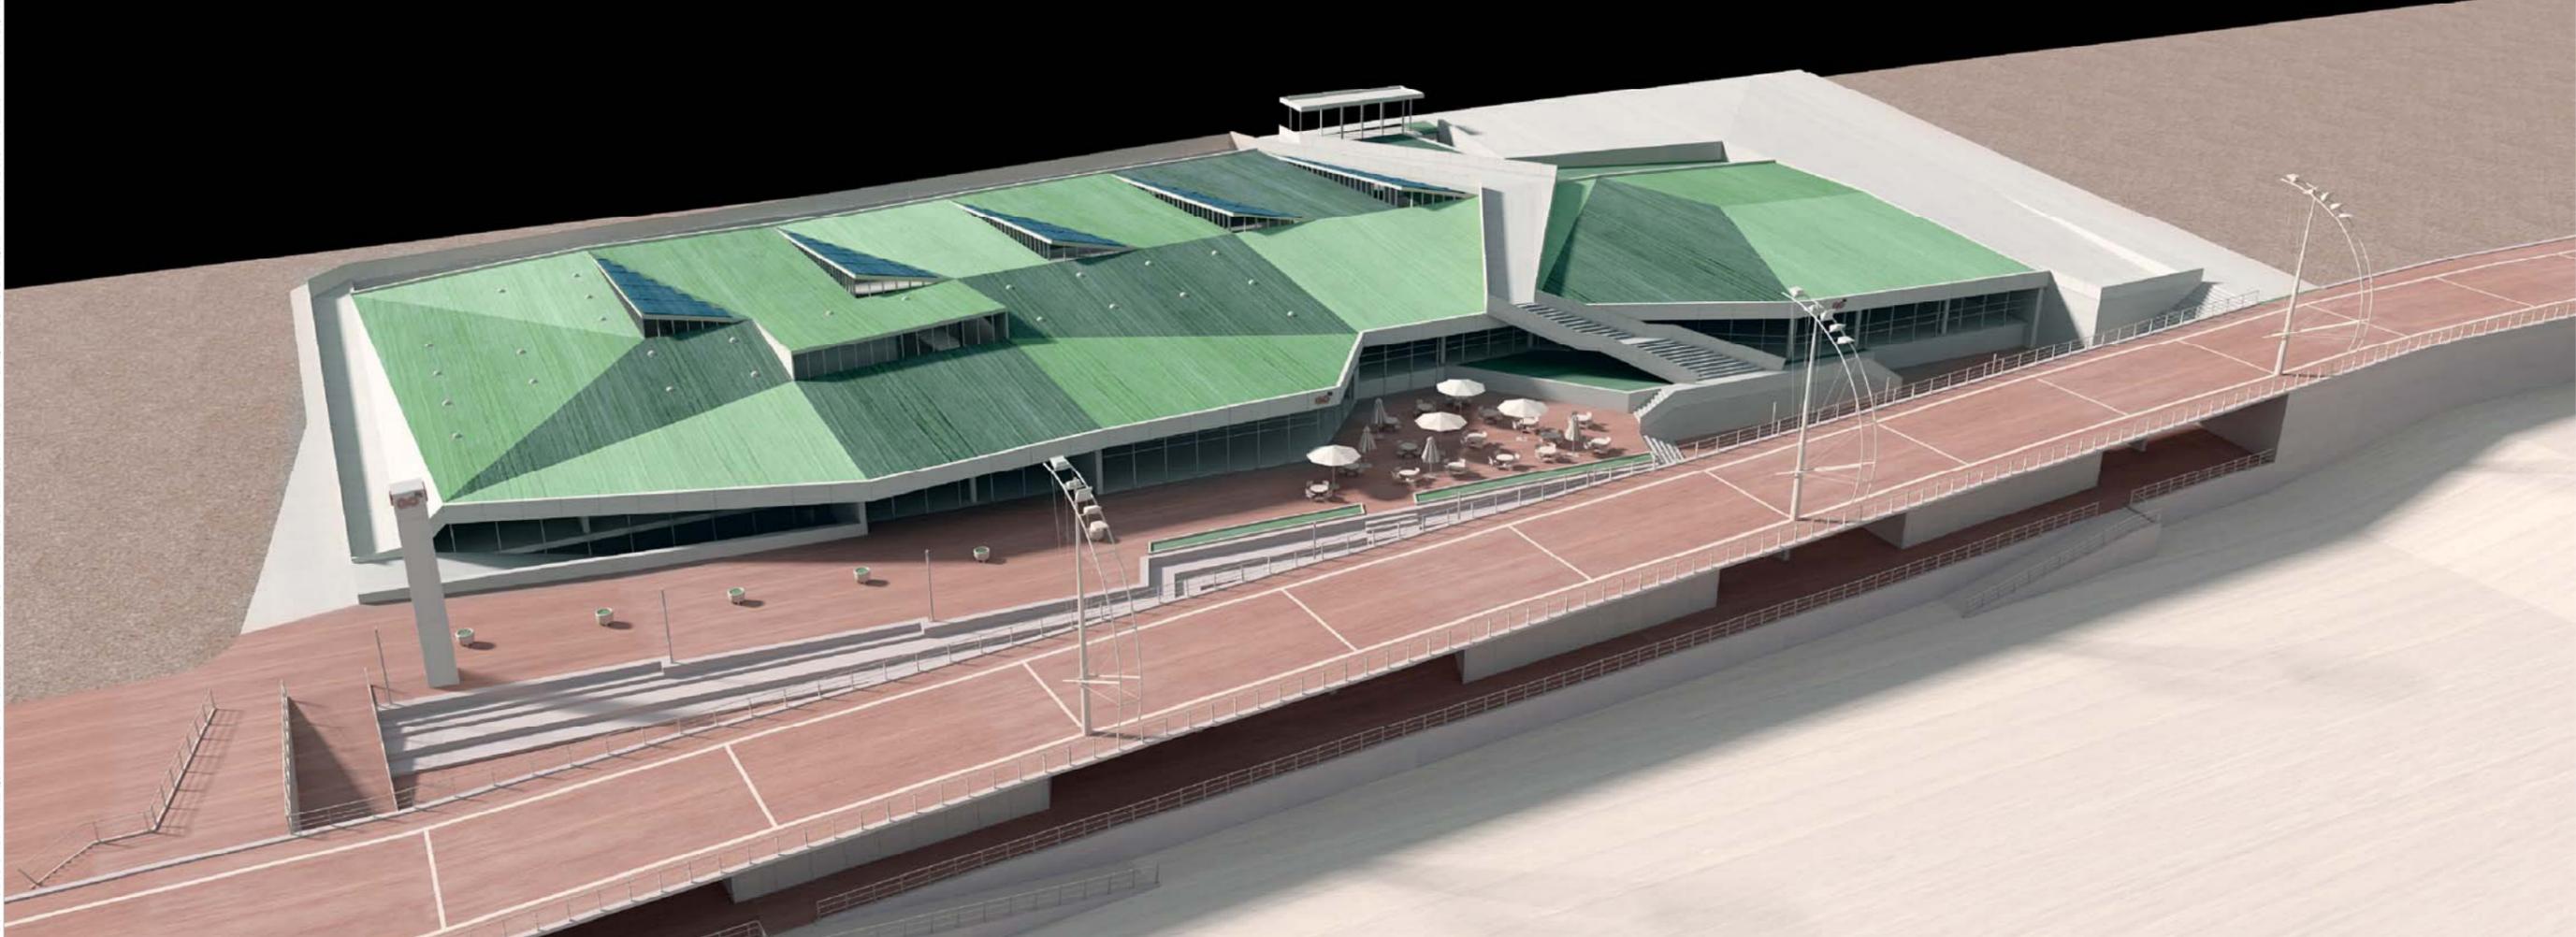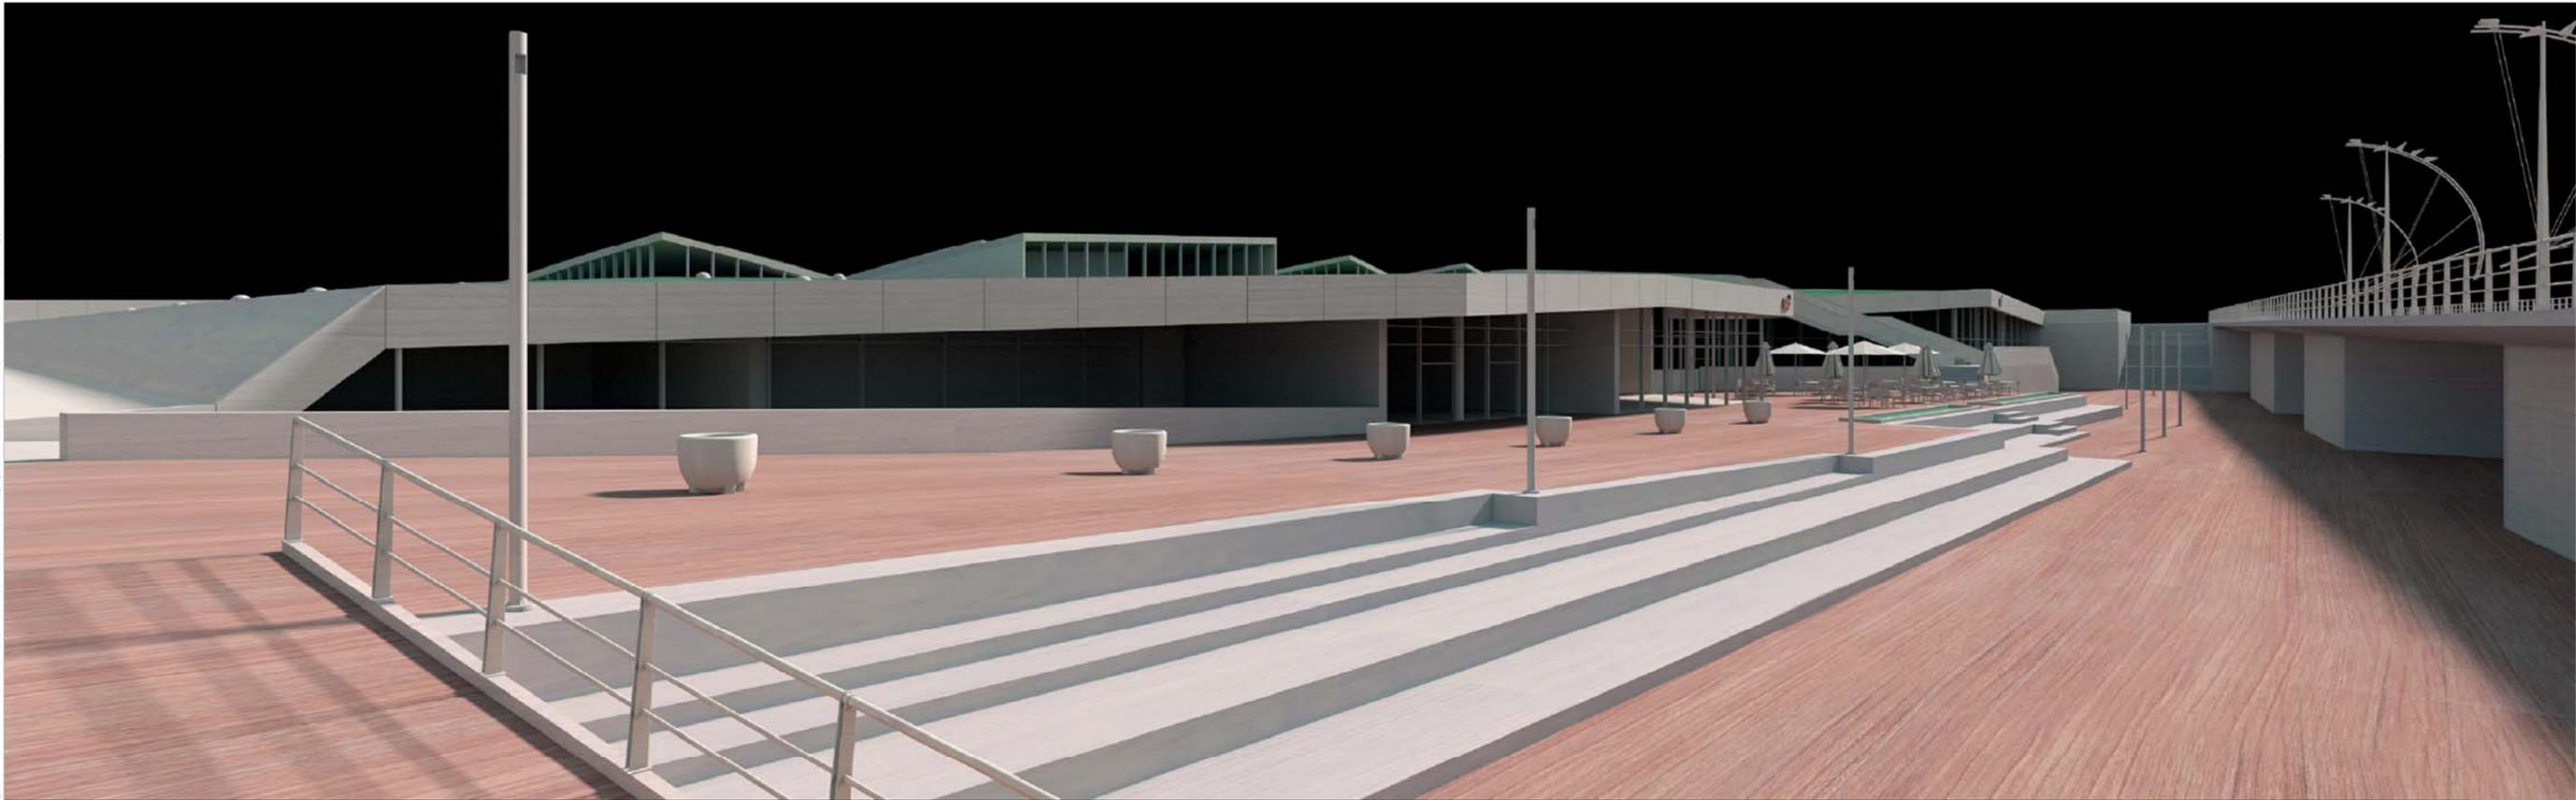

<p>LICITADOR: <b>Ingesport Health &amp; Spa Consulting, S.L.</b> C/ Monasterio del Pualar, 2. 28049 Madrid - Tel: 91 398 59 90 relaciones.institucionales@ingesport.es</p>	<p><b>SPORT, HEALTH &amp; SPA CONSULTING</b> <b>ingesport</b> INFRAESTRUCTURAS SOCIALES DEPORTIVAS</p> <p><b>ANTALSIS</b> Building life</p>	<p>AUTOR DEL PROYECTO: <b>GOC</b> ARQUITECTOS Guillermo Ortego Carretero C/ Estibalz nº14 B - 28043 Madrid Tel. 91 381 52 23 - Fax 91 381 94 20 oicfina@gortego.es</p>	<p>INGENIERIA: C/ Conrado del Campo, nº11 28027 Madrid Tel. 91 743 49 10 - Fax 91 520 18 74 instalaciones@i-valladares.com</p> <p><b>VALLADARES</b></p>	<p>PROYECTO BÁSICO DE: CONCESIÓN DE OBRA PÚBLICA PARA LA EJECUCIÓN DE LOS TRABAJOS DE REDACCIÓN DE PROYECTO Y EJECUCIÓN DE LAS OBRAS PARA LA CONSTRUCCIÓN DE UN CENTRO DEPORTIVO Y SU POSTERIOR EXPLOTACIÓN</p> <p><b>CENTRO DEPORTIVO GO fit</b></p>	<p><b>CENTRO DEPORTIVO LA CICER</b> PLANOS: E S/E JUN - 2012 PERSPECTIVAS IV</p>	<p><b>A-15</b></p>
--	---	--	---	---	--	--------------------

EL PRESENTE DOCUMENTO ES COPIA DE SU ORIGINAL DEL QUE ES AUTOR D. GUILLERMO ORTEGO CARRETERO. SU UTILIZACIÓN TOTAL O PARCIAL, ASÍ COMO CUALQUIER REPRODUCCIÓN O CESIÓN A TERCEROS, REQUERIRÁ LA PREVIA AUTORIZACIÓN EXPRESA DE SUS AUTORES. QUEDANDO EN TODO CASO PROHIBIDA CUALQUIER MODIFICACIÓN UNILATERAL DEL MISMO.



<p>LICITADOR:</p> <p><b>Ingesport Health &amp; Spa Consulting, S.L.</b></p> <p>C/ Monasterio del Pualar, 2, 28049 Madrid - Tel: 91 398 59 90 relaciones.institucionales@ingesport.es</p>	<p><b>SPORT, HEALTH &amp; SPA CONSULTING</b></p> <p><b>ingesport</b></p> <p><b>INFRAESTRUCTURAS SOCIALES DEPORTIVAS</b></p> <p><b>ANTALISIS</b> Building life</p>	<p>AUTOR DEL PROYECTO:</p> <p><b>GOC</b> ARQUITECTOS</p> <p>Guillermo Ortego Carretero C/ Estibaliz nº14 B - 28043 Madrid Tel. 91 381 52 23 - Fax 91 381 94 20 oficina@gortego.es</p>	<p>INGENIERIA:</p> <p><b>VALLADARES</b></p> <p>C/ Conrado del Campo, nº11 28027 Madrid Tel. 91 743 49 10 - Fax 91 520 18 74 instalaciones@i-valladares.com</p>	<p>PROYECTO BÁSICO DE:</p> <p>CONCESIÓN DE OBRA PÚBLICA PARA LA EJECUCIÓN DE LOS TRABAJOS DE REDACCIÓN DE PROYECTO Y EJECUCIÓN DE LAS OBRAS PARA LA CONSTRUCCIÓN DE UN CENTRO DEPORTIVO Y SU POSTERIOR EXPLOTACIÓN</p> <p><b>CENTRO DEPORTIVO GO fit</b></p>	<p><b>CENTRO DEPORTIVO LA CICER</b></p> <p>PLANO:</p> <p><b>PERSPECTIVAS V</b></p>	<p>E S/E</p> <p>JUN - 2012</p> <p><b>A-16</b></p>
--	---	---	--	--	--	---

EL PRESENTE DOCUMENTO ES COPIA DE SU ORIGINAL DEL QUE ES AUTOR D. GUILLERMO ORTEGO CARRETERO, SU UTILIZACIÓN TOTAL O PARCIAL, ASÍ COMO CUALQUIER REPRODUCCIÓN O CESIÓN A TERCEROS, REQUERIRÁ LA PREVIA AUTORIZACIÓN EXPRESA DE SUS AUTORES. QUEDANDO EN TODO CASO PROHIBIDA CUALQUIER MODIFICACIÓN UNILATERAL DEL MISMO.



<p>LICITADOR: <b>Ingesport Health &amp; Spa Consulting, S.L.</b> C/ Monasterio del Pualar, 2. 28049 Madrid - Tel: 91 398 59 90 relaciones.institucionales@ingesport.es</p>	<p><b>SPORT, HEALTH &amp; SPA CONSULTING</b> <b>ingesport</b> INFRAESTRUCTURAS SOCIALES DEPORTIVAS</p> <p><b>ANTALISIS</b> Building life</p>	<p>AUTOR DEL PROYECTO: <b>GOC</b> ARQUITECTOS Guillermo Ortego Carretero C/ Estibalz nº14 B - 28043 Madrid Tel. 91 381 52 23 - Fax 91 381 94 20 oficina@gortego.es</p>	<p>INGENIERIA: <b>VALLADARES</b> C/ Conrado del Campo, nº11 28027 Madrid Tel. 91 743 49 10 - Fax 91 320 18 74 instalaciones@valladares.com</p>	<p>PROYECTO BÁSICO DE: CONCESIÓN DE OBRA PÚBLICA PARA LA EJECUCIÓN DE LOS TRABAJOS DE REDACCIÓN DE PROYECTO Y EJECUCIÓN DE LAS OBRAS PARA LA CONSTRUCCIÓN DE UN CENTRO DEPORTIVO Y SU POSTERIOR EXPLOTACIÓN</p> <p><b>CENTRO DEPORTIVO LA CICER</b></p> <p>PLANO: <b>CENTRO DEPORTIVO GO fit</b></p>	<p><b>CENTRO DEPORTIVO LA CICER</b></p> <p>PLANO: <b>PERSPECTIVAS VI</b></p>	<p>E S/E JUN - 2012 <b>A-17</b></p>
--	--	--	--	--	--	---


EL PRESENTE DOCUMENTO ES COPIA DE SU ORIGINAL DEL QUE ES AUTOR D. GUILLERMO ORTEGO CARRETERO. SU UTILIZACIÓN TOTAL O PARCIAL, ASÍ COMO CUALQUIER REPRODUCCIÓN O CESIÓN A TERCEROS, REQUERIRÁ LA PREVIA AUTORIZACIÓN EXPRESA DE SUS AUTORES, QUEDANDO EN TODO CASO PROHIBIDA CUALQUIER MODIFICACIÓN UNILATERAL DEL MISMO.




<p>LICITADOR:</p> <p><b>Ingesport Health &amp; Spa Consulting, S.L.</b></p> <p>C/ Monasterio del Pualar, 2, 28049 Madrid - Tel: 91 398 59 90 relaciones.institucionales@ingesport.es</p>	<p>SPORT, HEALTH &amp; SPA CONSULTING <b>ingesport</b> INFRAESTRUCTURAS SOCIALES DEPORTIVAS</p> <p><b>ANTALISIS</b> Building life</p>	<p>AUTOR DEL PROYECTO:</p> <p><b>GOC</b> ARQUITECTOS</p> <p>Guillermo Ortego Carretero C/ Estibaliz nº14 B - 28043 Madrid Tel. 91 381 52 23 - Fax 91 381 94 20 oficina@gortego.es</p>	<p>INGENIERIA:</p> <p><b>VALLADARES</b></p> <p>C/ Conrado del Campo, nº11 28027 Madrid Tel. 91 743 49 10 - Fax 91 520 18 74 instalaciones@valladares.com</p>	<p>PROYECTO BÁSICO DE:</p> <p>CONCESIÓN DE OBRA PÚBLICA PARA LA EJECUCIÓN DE LOS TRABAJOS DE REDACCIÓN DE PROYECTO Y EJECUCIÓN DE LAS OBRAS PARA LA CONSTRUCCIÓN DE UN CENTRO DEPORTIVO Y SU POSTERIOR EXPLOTACIÓN</p> <p><b>CENTRO DEPORTIVO GO fit</b></p>	<p><b>CENTRO DEPORTIVO LA CICER</b></p> <p>PLANO:</p> <p><b>PERSPECTIVAS VII</b></p>	<p>E S/E</p> <p>JUN - 2012</p> <p><b>A-18</b></p>
--	---	---	--	--	--	---

EL PRESENTE DOCUMENTO ES COPIA DE SU ORIGINAL DEL QUE ES AUTOR D. GUILLERMO ORTEGO CARRETERO, SU UTILIZACION TOTAL O PARCIAL, ASI COMO CUALQUIER REPRODUCCION O CESION A TERCEROS, REQUERIRÁ LA PREVIA AUTORIZACION EXPRESA DE SUS AUTORES, QUEDANDO EN TODO CASO PROHIBIDA CUALQUIER MODIFICACION UNILATERAL DEL MISMO.

INCIDENCIA SOLAR DURANTE EL EQUINOCCIO. MAÑANA

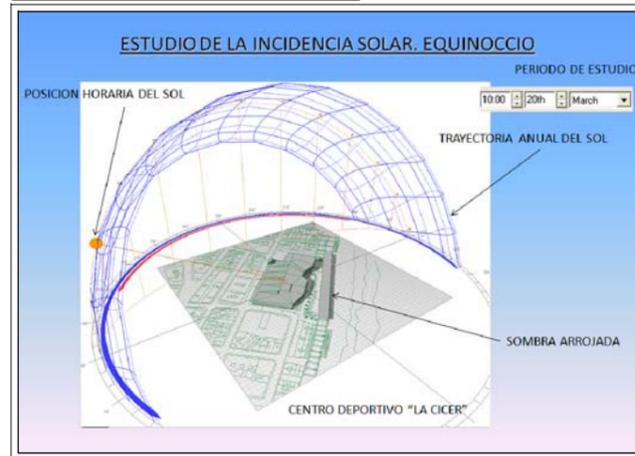

INCIDENCIA SOLAR DURANTE EL EQUINOCCIO. TARDE

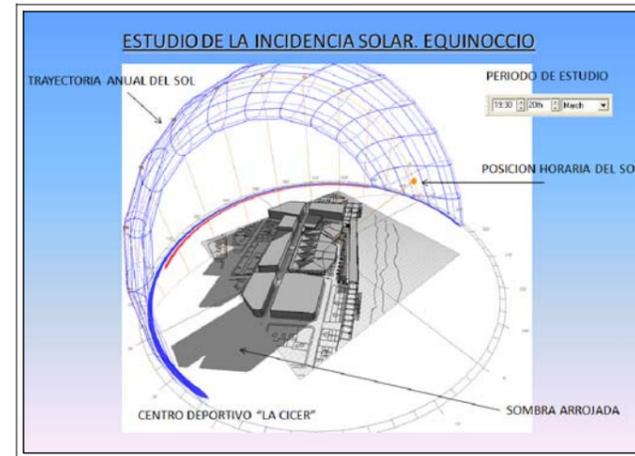

INCIDENCIA SOLAR EN EDIFICIO Y ENTORNO




UBICACION Y ORIENTACION PARCELA




INCIDENCIA SOLAR DURANTE EL SOLSTICIO. MAÑANA




AFECCION DE SOMBRAS DE LAS EDIFICACIONES COLINDANTES

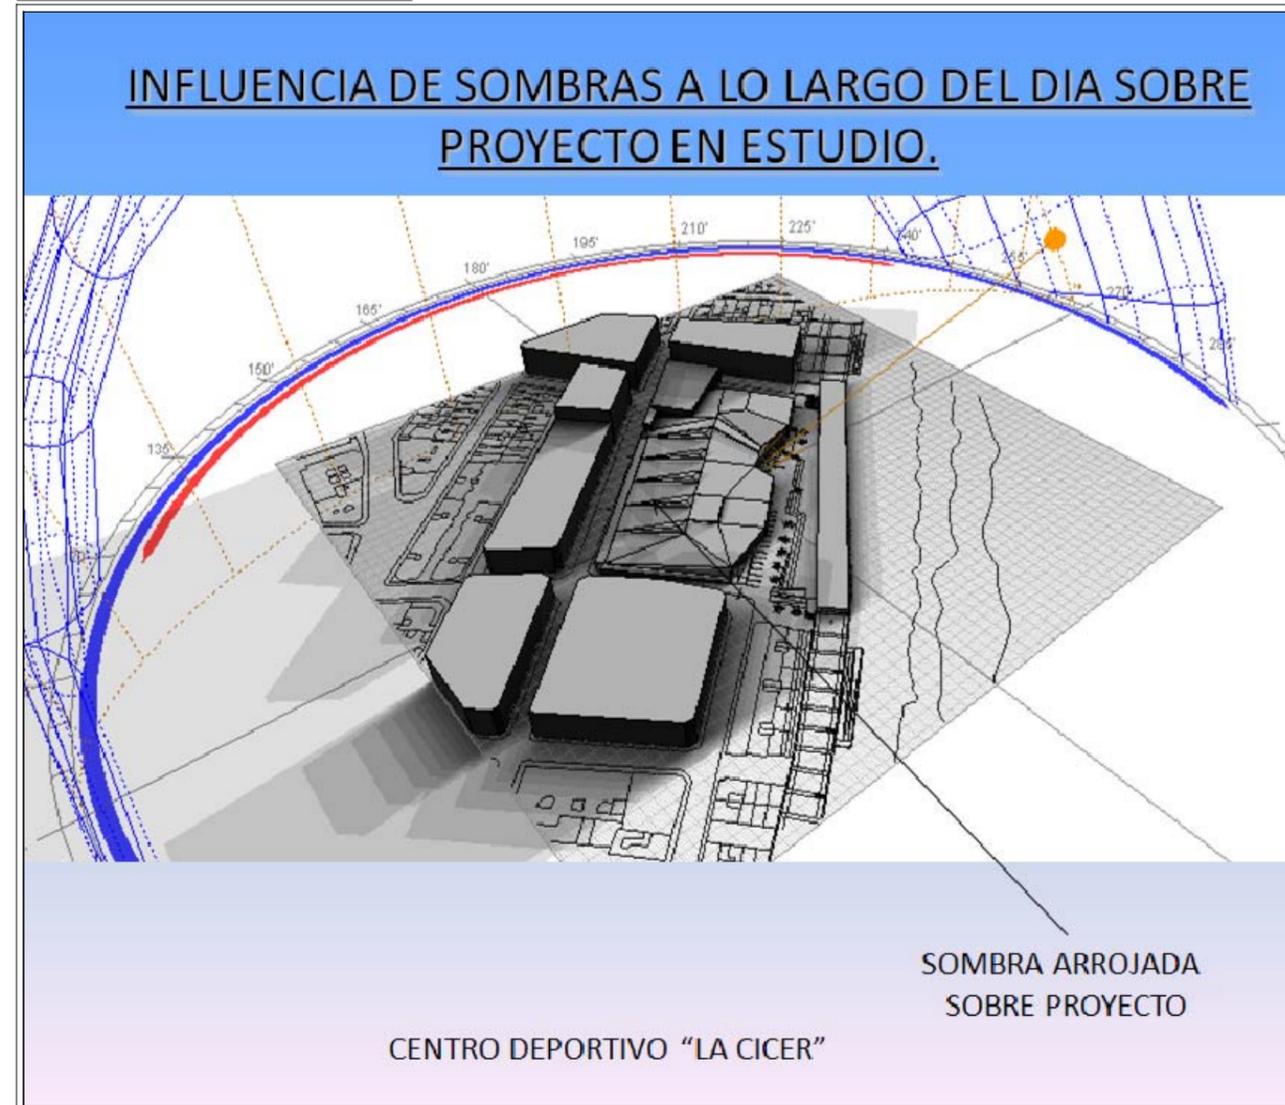

UBICACION Y ORIENTACION PARCELA

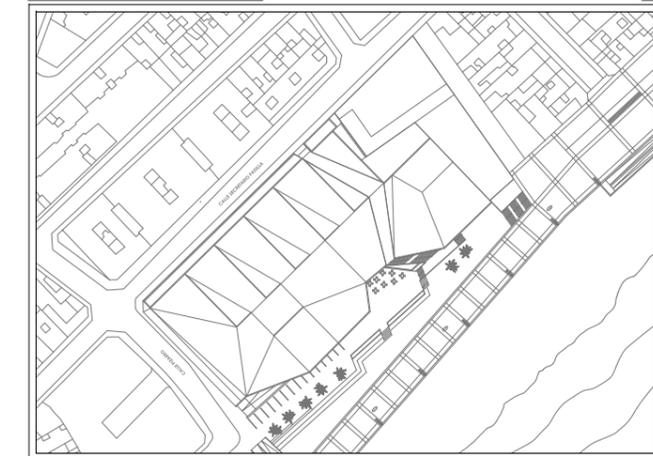

INCIDENCIA SOLAR DURANTE EL SOLSTICIO. TARDE

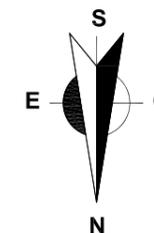

LICITADOR:

**Ingesport Health & Spa Consulting, S.L.**  
 C/ Monasterio del Paular, 2,  
 28049 Madrid - Tel: 91 398 59 90  
 relaciones.Institucionales@ingesport.es  
**SPORT, HEALTH & SPA CONSULTING**  
**ingesport**  
 INFRAESTRUCTURAS SOCIALES DEPORTIVAS

**ANTALISIS**  
 Building life

AUTOR DEL PROYECTO:

**GOC**  
 ARQUITECTOS  
 Guillermo Ortego Carretero  
 C/ Estibalz nº14 B - 28043 Madrid  
 Tel. 91 381 52 23 - Fax 91 381 94 20  
 oficina@gortego.es

INGENIERIA:

C/ Conrado del Campo, nº11  
 28027 Madrid  
 Tel. 91 743 49 10 - Fax 91 320 18 74  
 instalaciones@i-valladares.com  
**VALLADARES**

PROYECTO BÁSICO DE:

**CENTRO DEPORTIVO LA CICER**  
 CONCESIÓN DE OBRA PÚBLICA PARA LA EJECUCIÓN DE LOS TRABAJOS DE REDACCIÓN DE PROYECTO Y EJECUCIÓN DE LAS OBRAS PARA LA CONSTRUCCIÓN DE UN CENTRO DEPORTIVO Y SU POSTERIOR EXPLOTACIÓN  
**GO fit**  
**CENTRO DEPORTIVO GO fit**

**CENTRO DEPORTIVO LA CICER**

PLANO:  
**ESTUDIO INCIDENCIA SOLAR**

E S/E

JUN - 2012  
**ES-01**