


PLANOS NORMATIVOS

ABRIL 2017

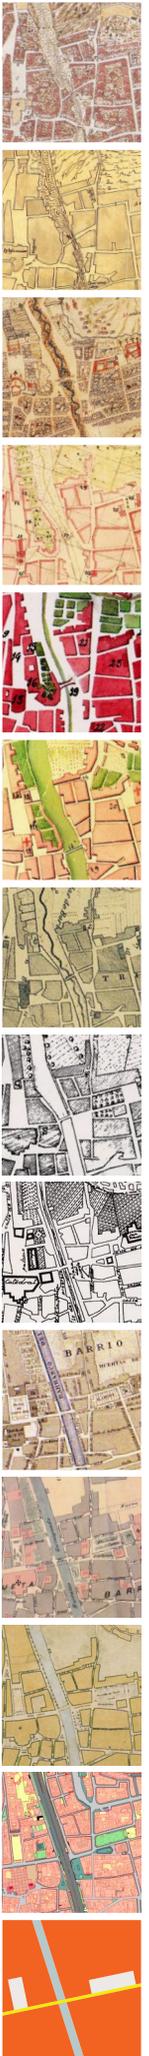

COORDINADORA MUNICIPAL

María Luisa Dunjó Fernández
ARQUITECTA

EQUIPO REDACTOR

REDACCIÓN

Ruth Navarro Delgado
ARQUITECTA

Ana Dolores del Rosario Suárez
ARQUITECTA

Carolina Saavedra García
ARQUITECTA

Elvira Monzón García
ARQUITECTA

Jacobo González Jorge
ARQUITECTO

Juan Carlos Padrón Valido
HISTORIADOR DEL ARTE

Santiago Hernández Torres
GEÓGRAFO

Inmaculada Morales Guerra
TÉCNICO JURÍDICO

EDICIÓN Y TRABAJOS ADMINISTRATIVOS

María del Pino Jansson Mayor
DELINEANTE

Francisco Santana Vega
DELINEANTE

Marcos Santana Falcón
DELINEANTE

María Zoraida López León
ADMINISTRATIVA

SOPORTE INFORMÁTICO

Argelia Esther Martín Martín
INGENIERA INFORMÁTICA

Jorge Cortadellas Izquierdo
TÉCNICO INFORMÁTICO

Este documento ha sido diligenciado mediante firma electrónica del Secretario General Técnico de la Junta de Gobierno de la Ciudad de Las Palmas de Gran Canaria.



PLAN ESPECIAL DE PROTECCIÓN VEGUETA-TRIANA
Documento con los cambios aprobados por acuerdo de la junta de Gobierno de la Ciudad en sesión de 8 de junio de 2017.




PLANOS NORMATIVOS


- 4.1 Numeración de las manzanas.
- 4.2 Normativa propuesta.
- 4.3 Dotaciones, equipamientos y espacios libres.
- 4.4 Altura máxima de la Norma VT.
- 4.5 Usos de la Norma VT Zonas.
- 4.6 Intensidades propuestas para el uso recreativo-ocio en la Subcategoría de Establecimientos para Consumo de Bebidas y Comidas.
- 4.7 Zonas de potencialidad Arqueológica.
- 4.8 Servidumbres aeronáuticas.

Este documento ha sido diligenciado mediante firma electrónica del Secretario General Técnico de la Junta de Gobierno de la Ciudad de Las Palmas de Gran Canaria.




PLAN ESPECIAL DE PROTECCIÓN VEGUETA-TRIANA
Documento con los cambios aprobados por acuerdo de la junta de Gobierno de la Ciudad en sesión de 8 de junio de 2017.

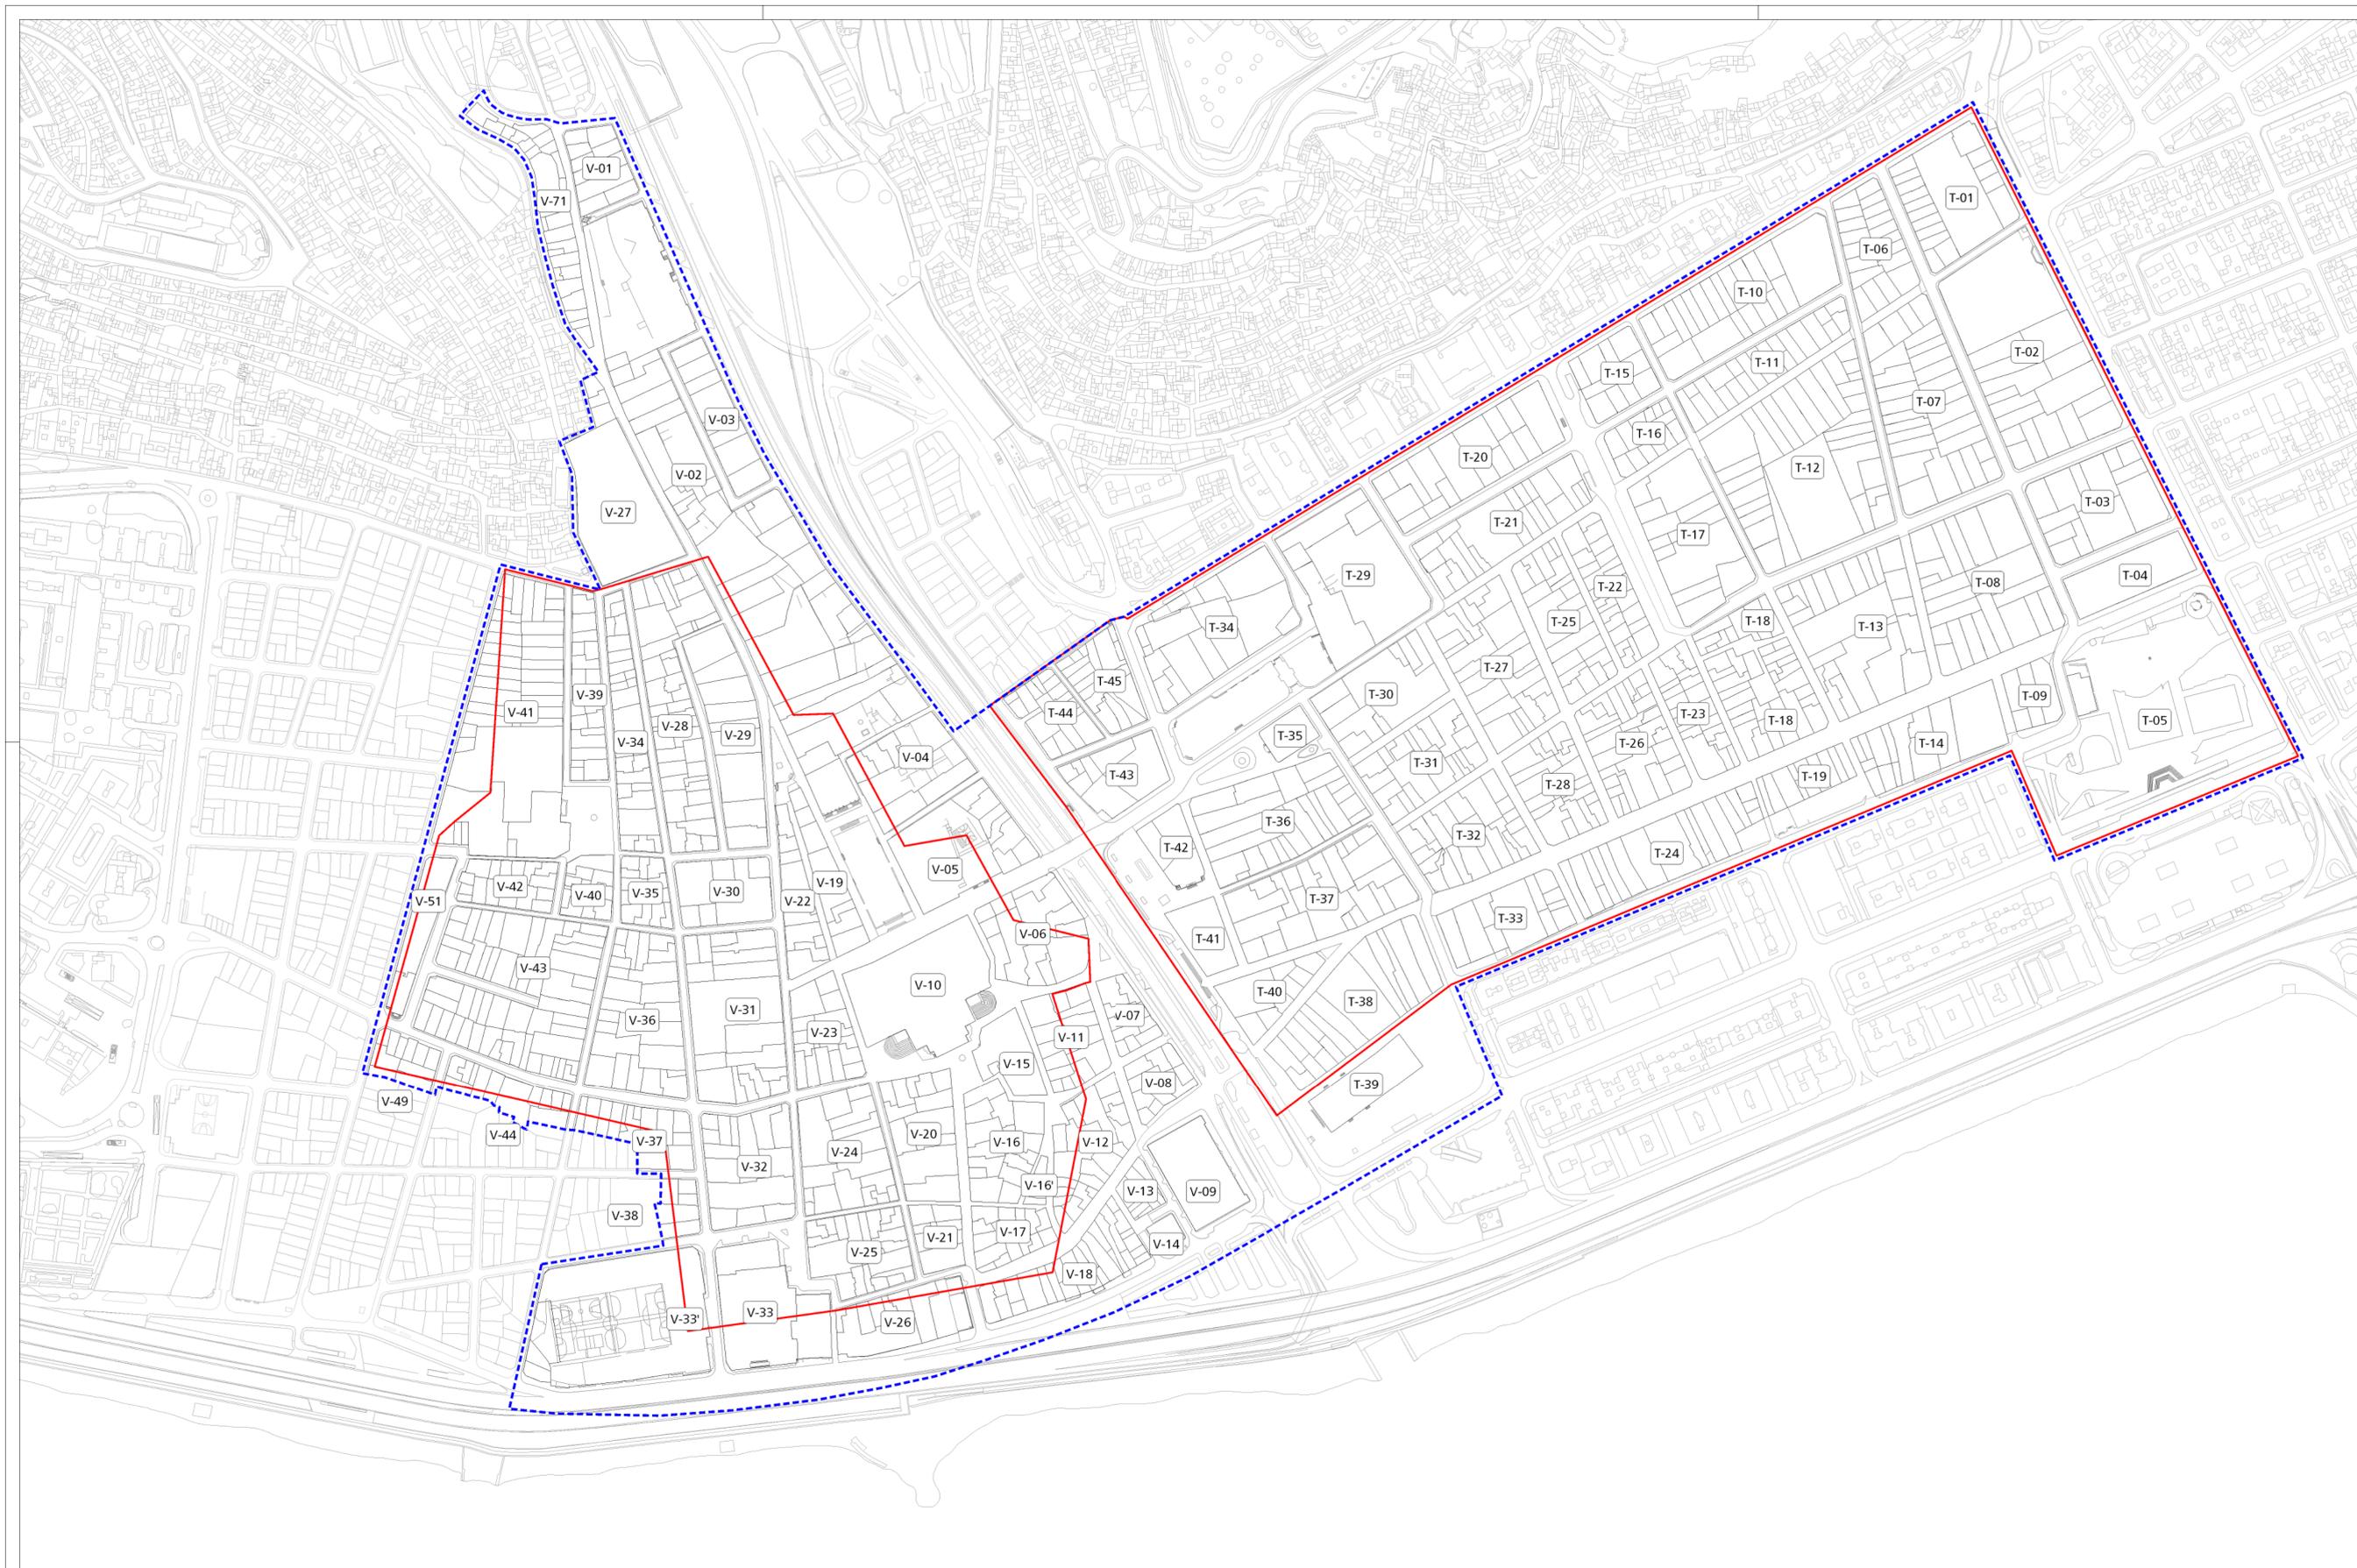

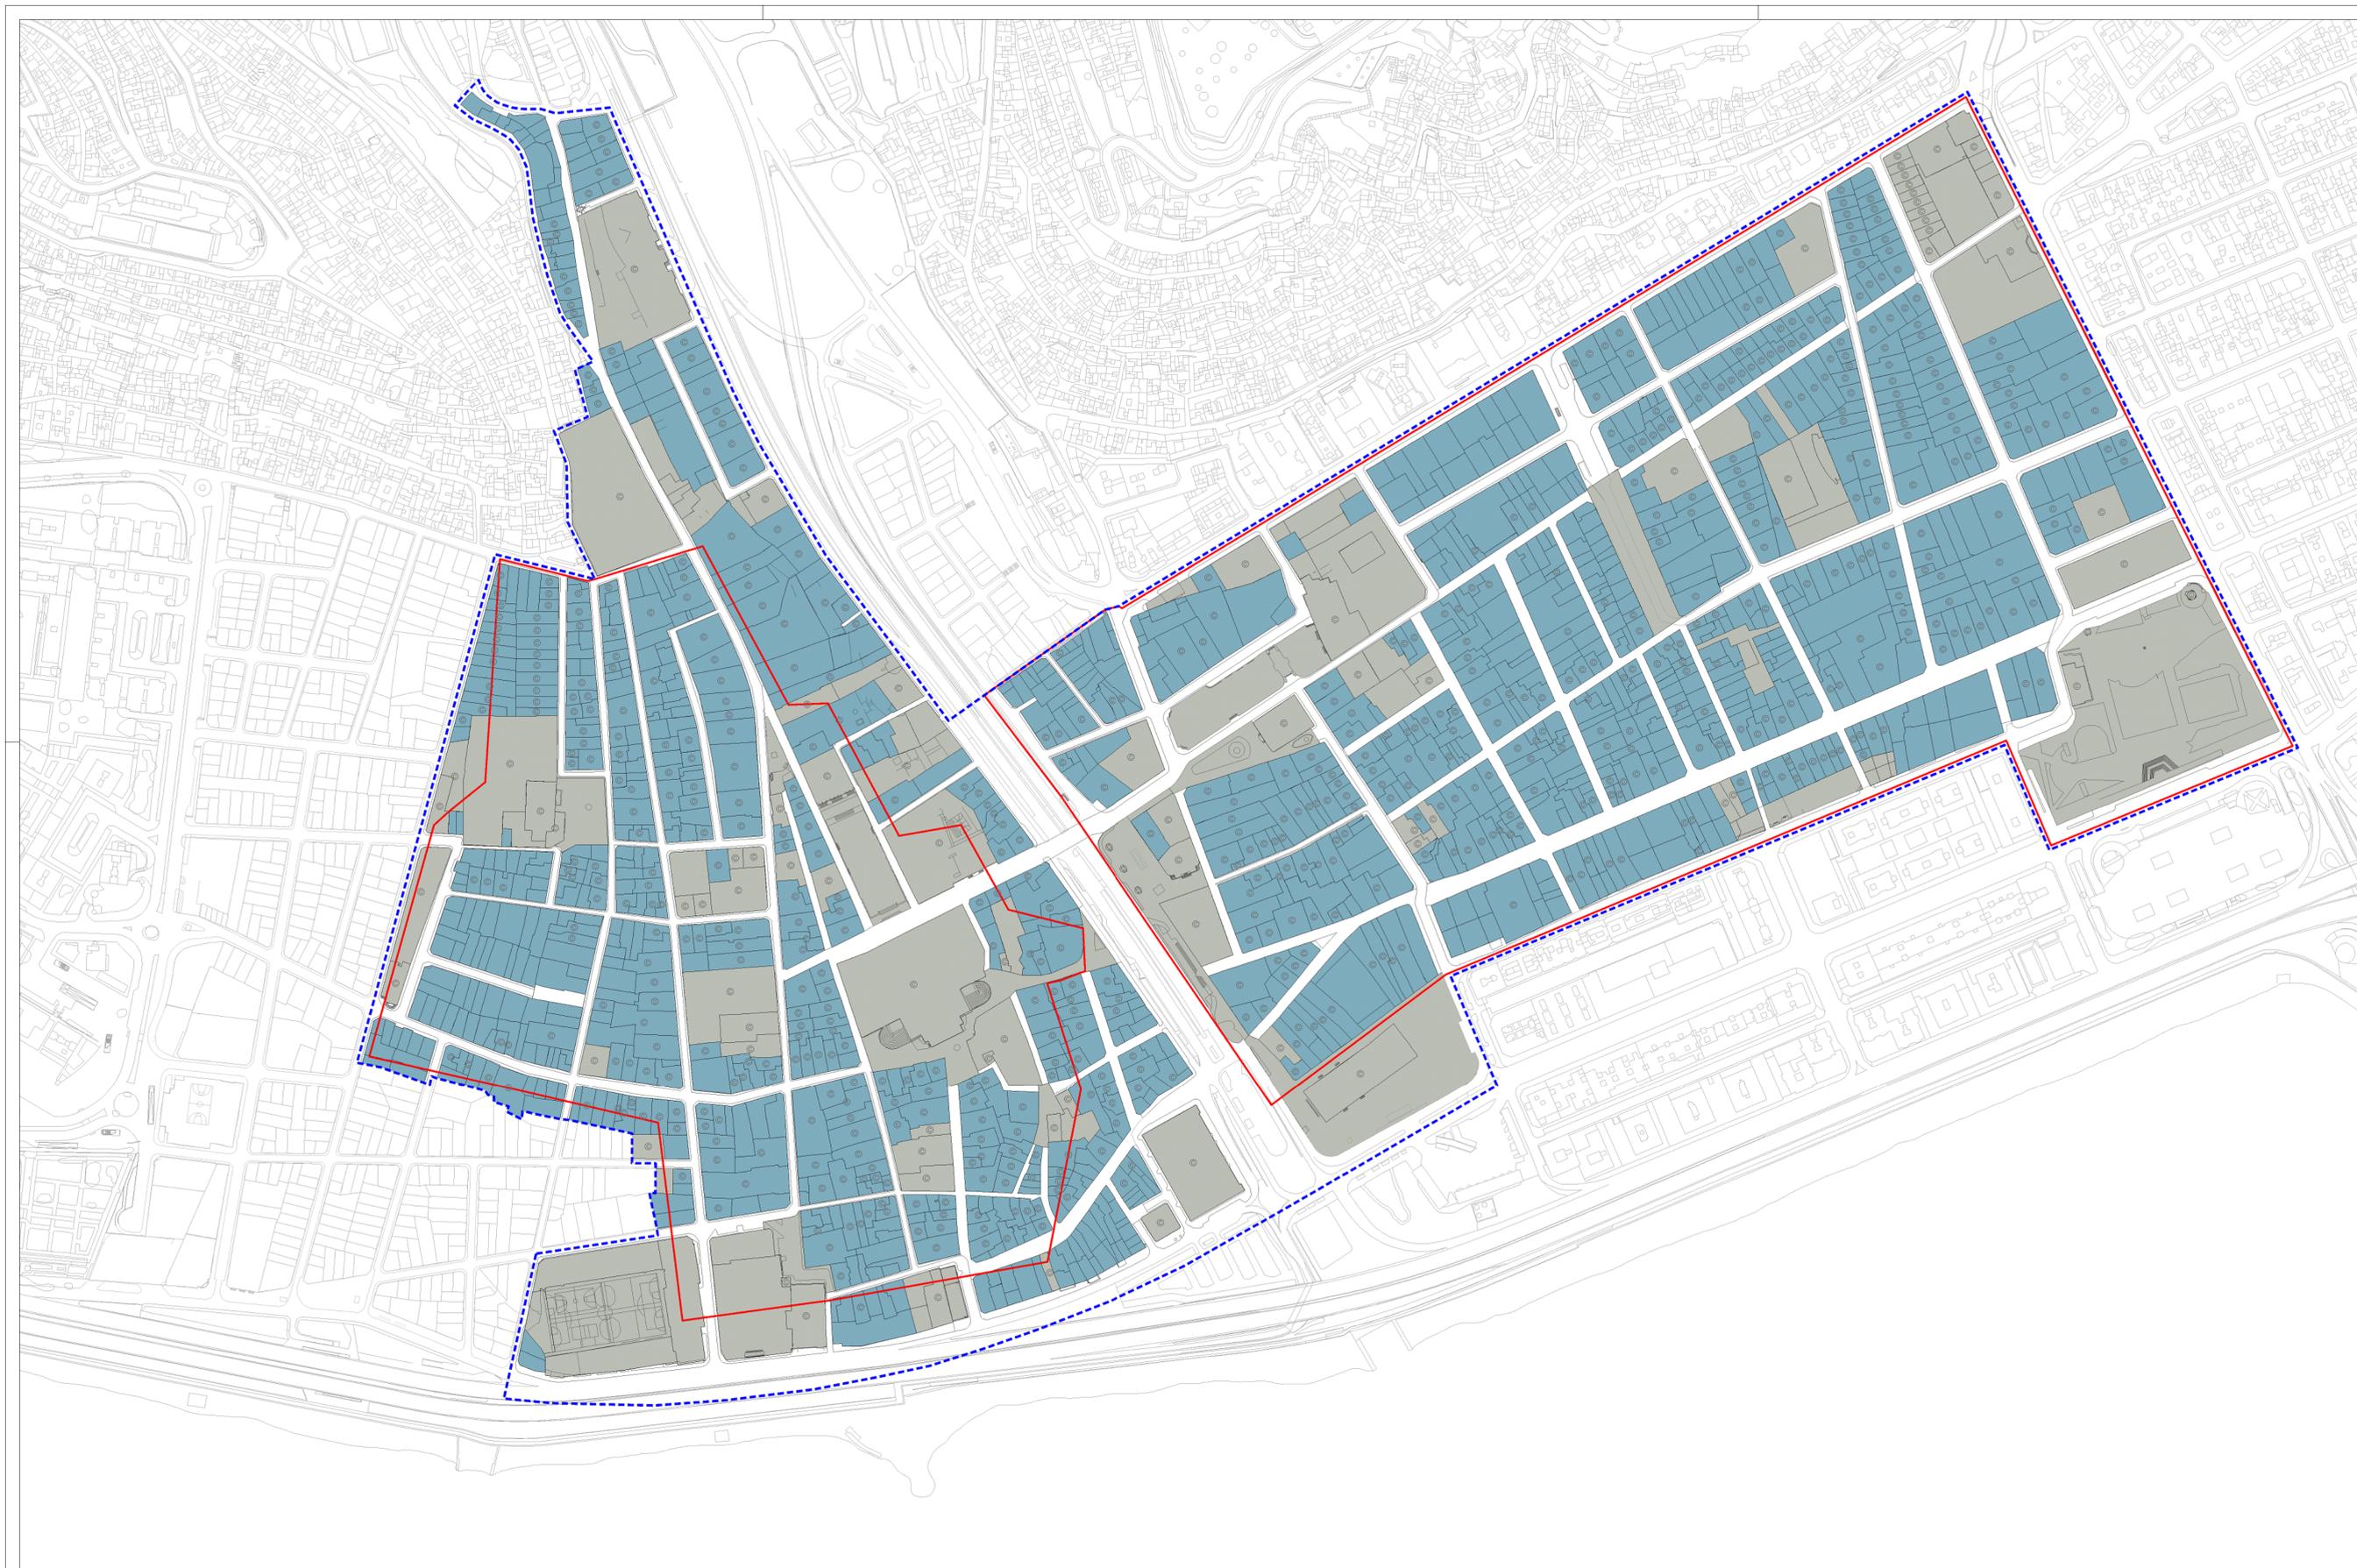

- DELIMITACIÓN PEP VEGUETA-TRIANA
- DELIMITACIÓN CONJUNTOS HISTÓRICOS
- NORMA VT
- NORMA PARA PARCELAS CALIFICADAS COMO ESPACIOS LIBRES, DOTACIONES Y EQUIPAMIENTOS
- PARCELAS CATALOGADAS



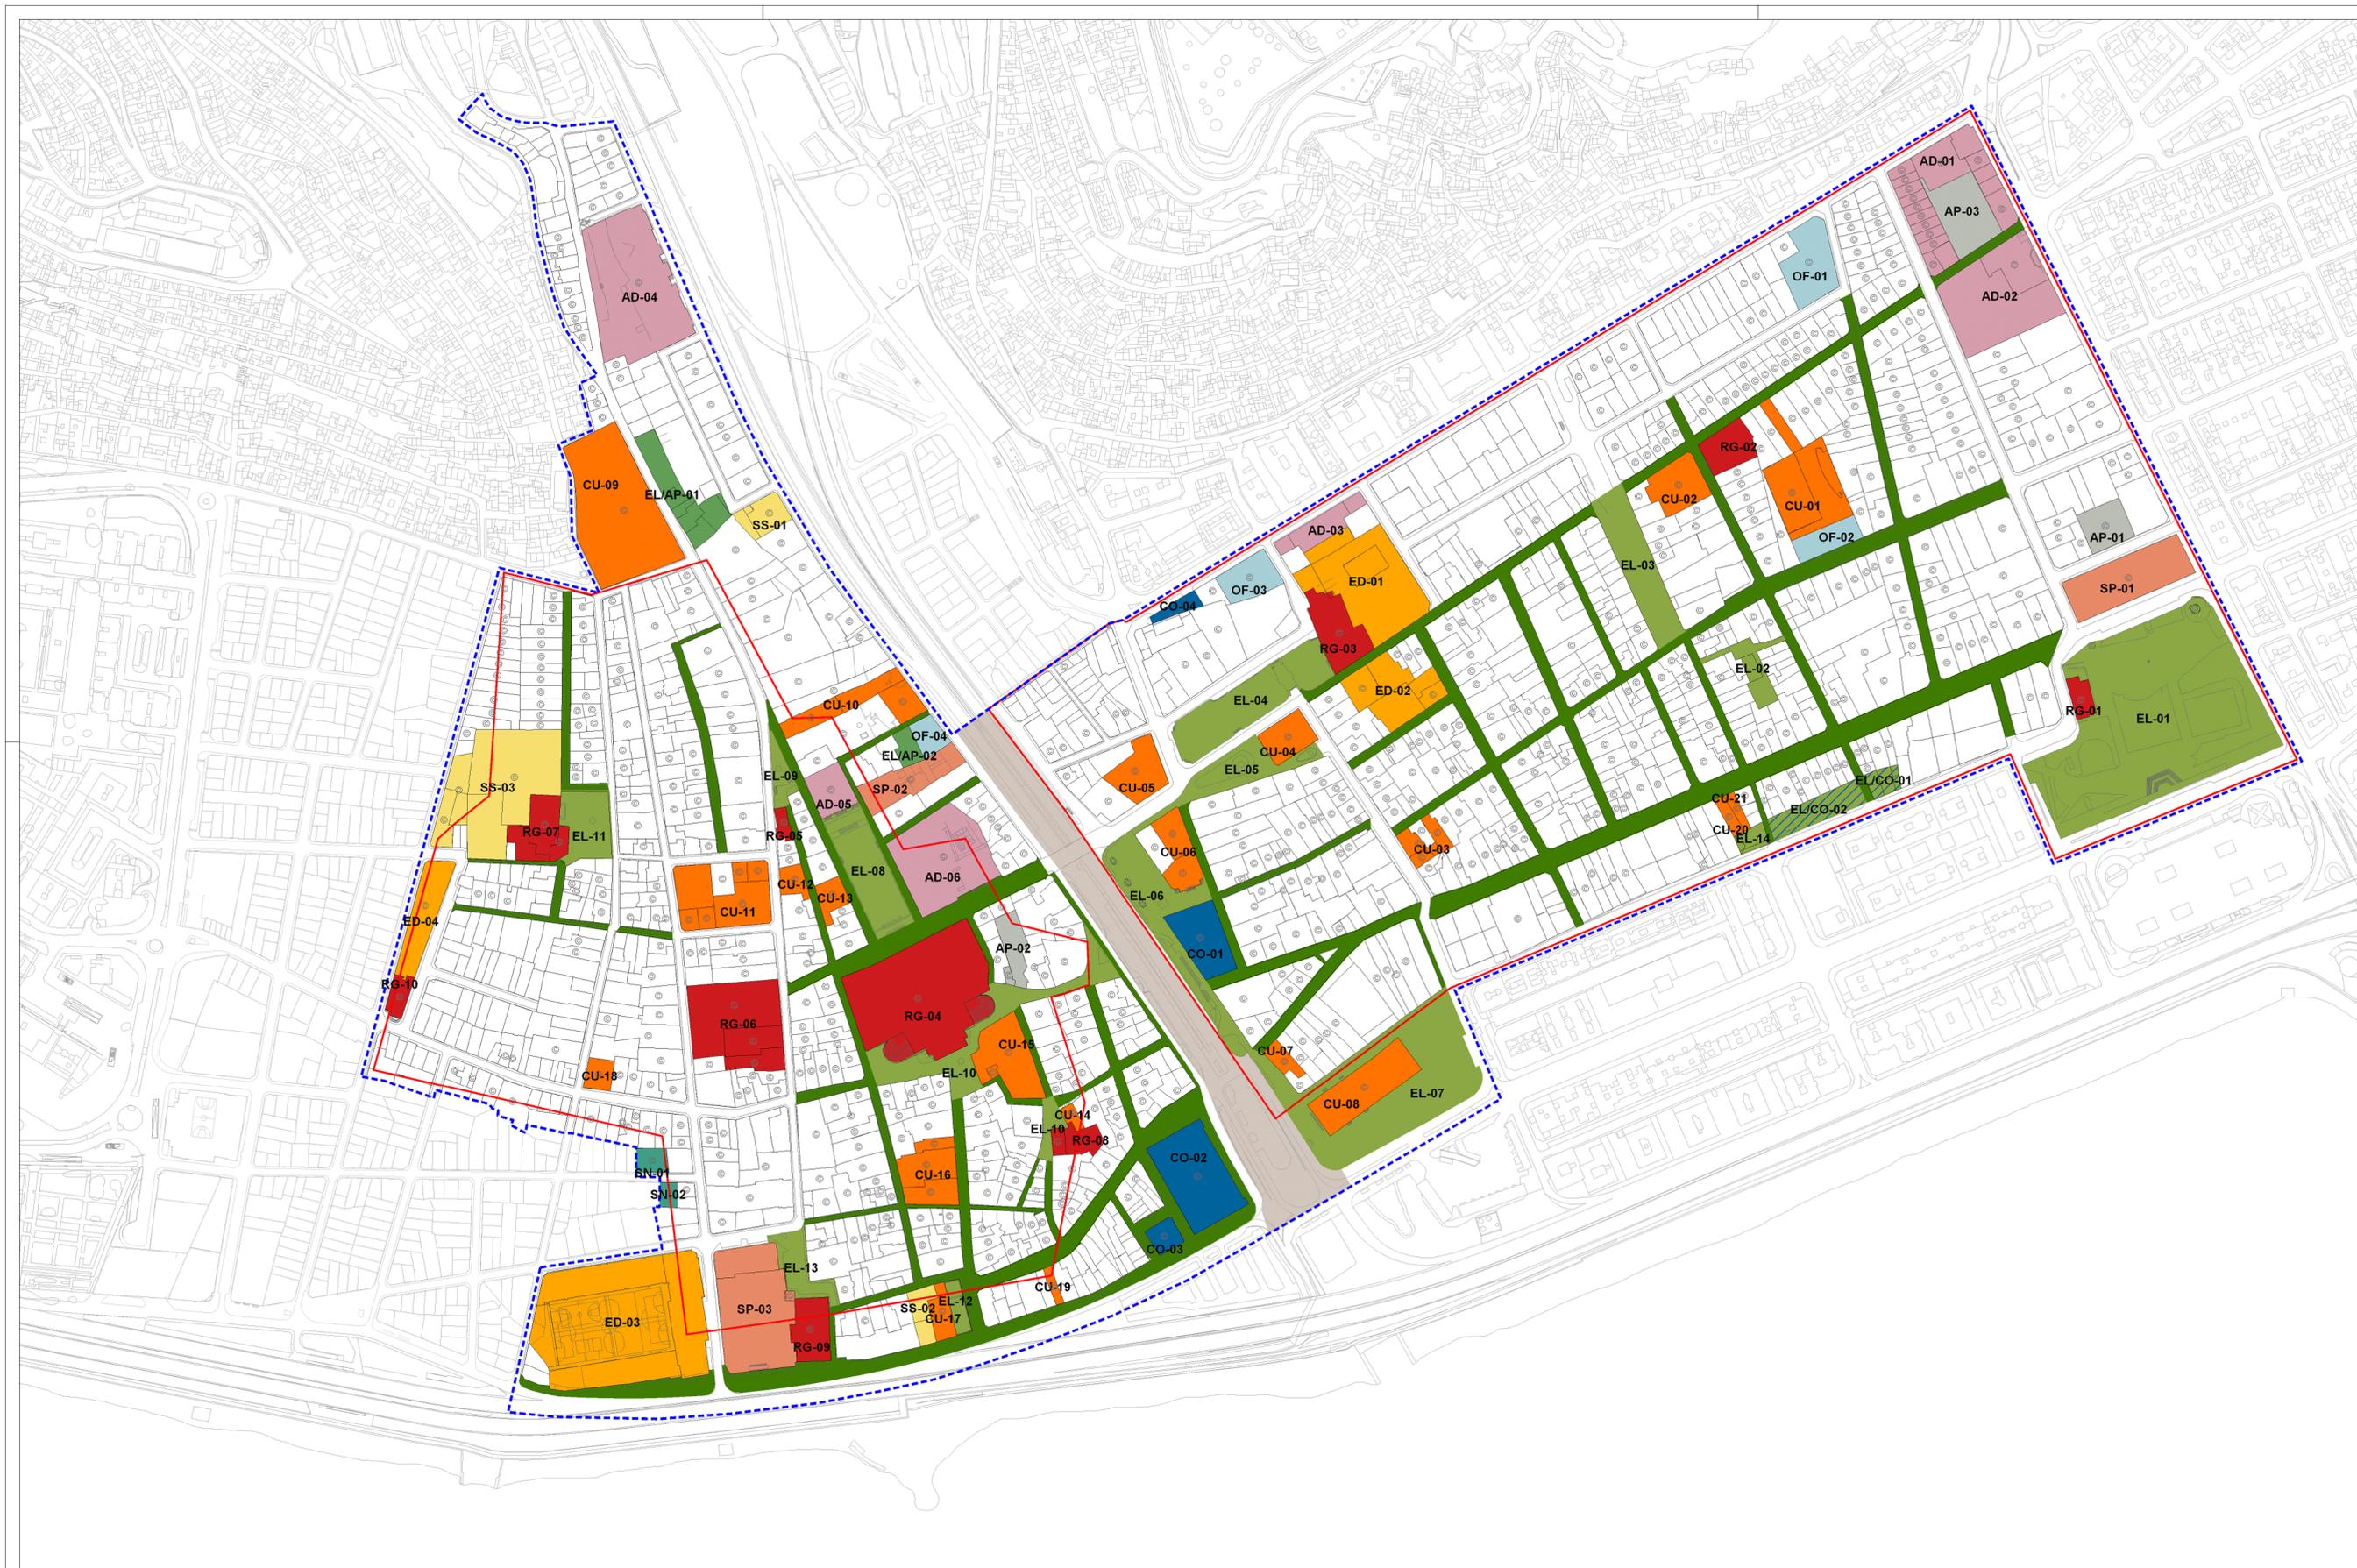


- DELIMITACIÓN PEP VEGUETA-TRIANA
- CONJUNTOS HISTÓRICOS
- SG-51 (PGO-2012)
- PARCELAS CATALOGADAS

- EDUCATIVO
- CULTURAL
- SERVICIOS SOCIALES
- SANITARIO
- RELIGIOSO
- ADMINISTRACIÓN PÚBLICA
- SERVICIOS PÚBLICOS

- COMERCIAL
- OFICINAS
- APARCAMIENTOS EN EDIFICIO

- ESPACIO LIBRE
- PLATAFORMA DE TRÁNSITO
- ESPACIO LIBRE/COMERCIAL



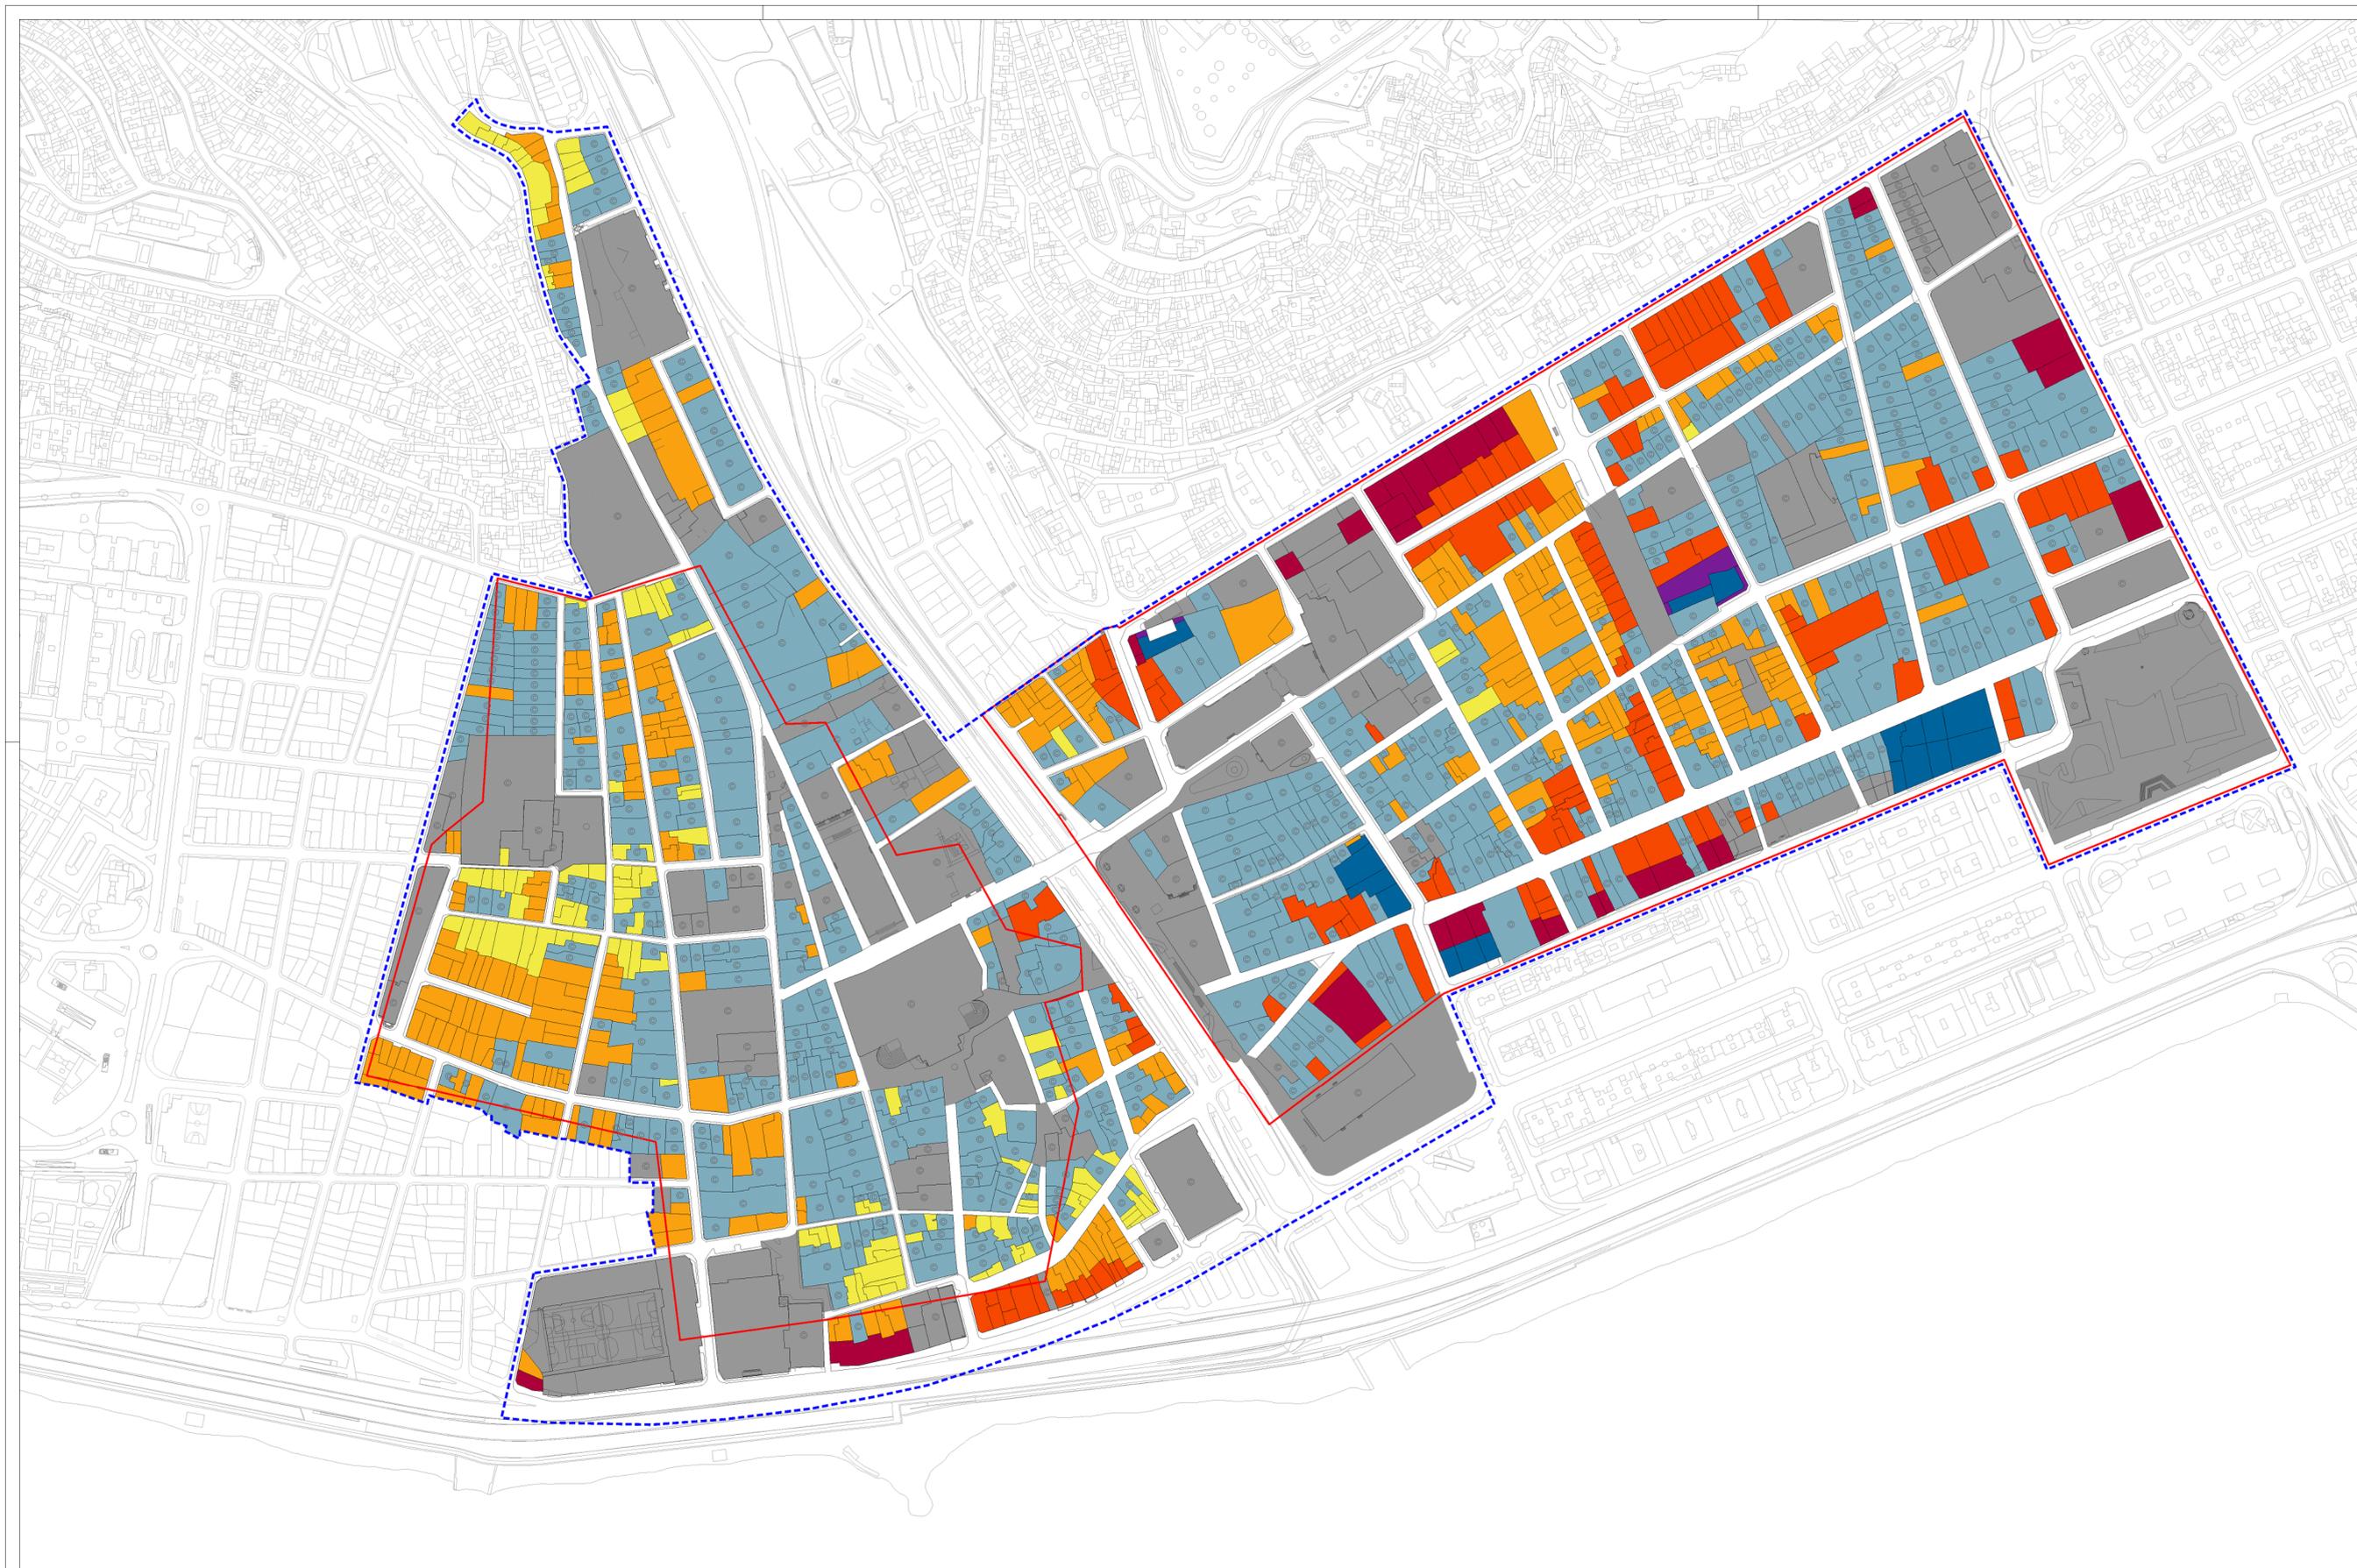

- DELIMITACIÓN PEP VEGUETA-TRIANA
- DELIMITACIÓN CONJUNTOS HISTÓRICOS


- ALTURAS MÁXIMAS SEGÚN LA NORMA VT
- 2 PLANTAS
- 3 PLANTAS
- 4 PLANTAS
- 5 PLANTAS
- 6 PLANTAS
- 7 PLANTAS

- ALTURA SEGÚN LA FICHA DE CATÁLOGO

- E/I/AP, DOTACIONES Y EQUIPAMIENTOS

- PARCELAS CATALOGADAS



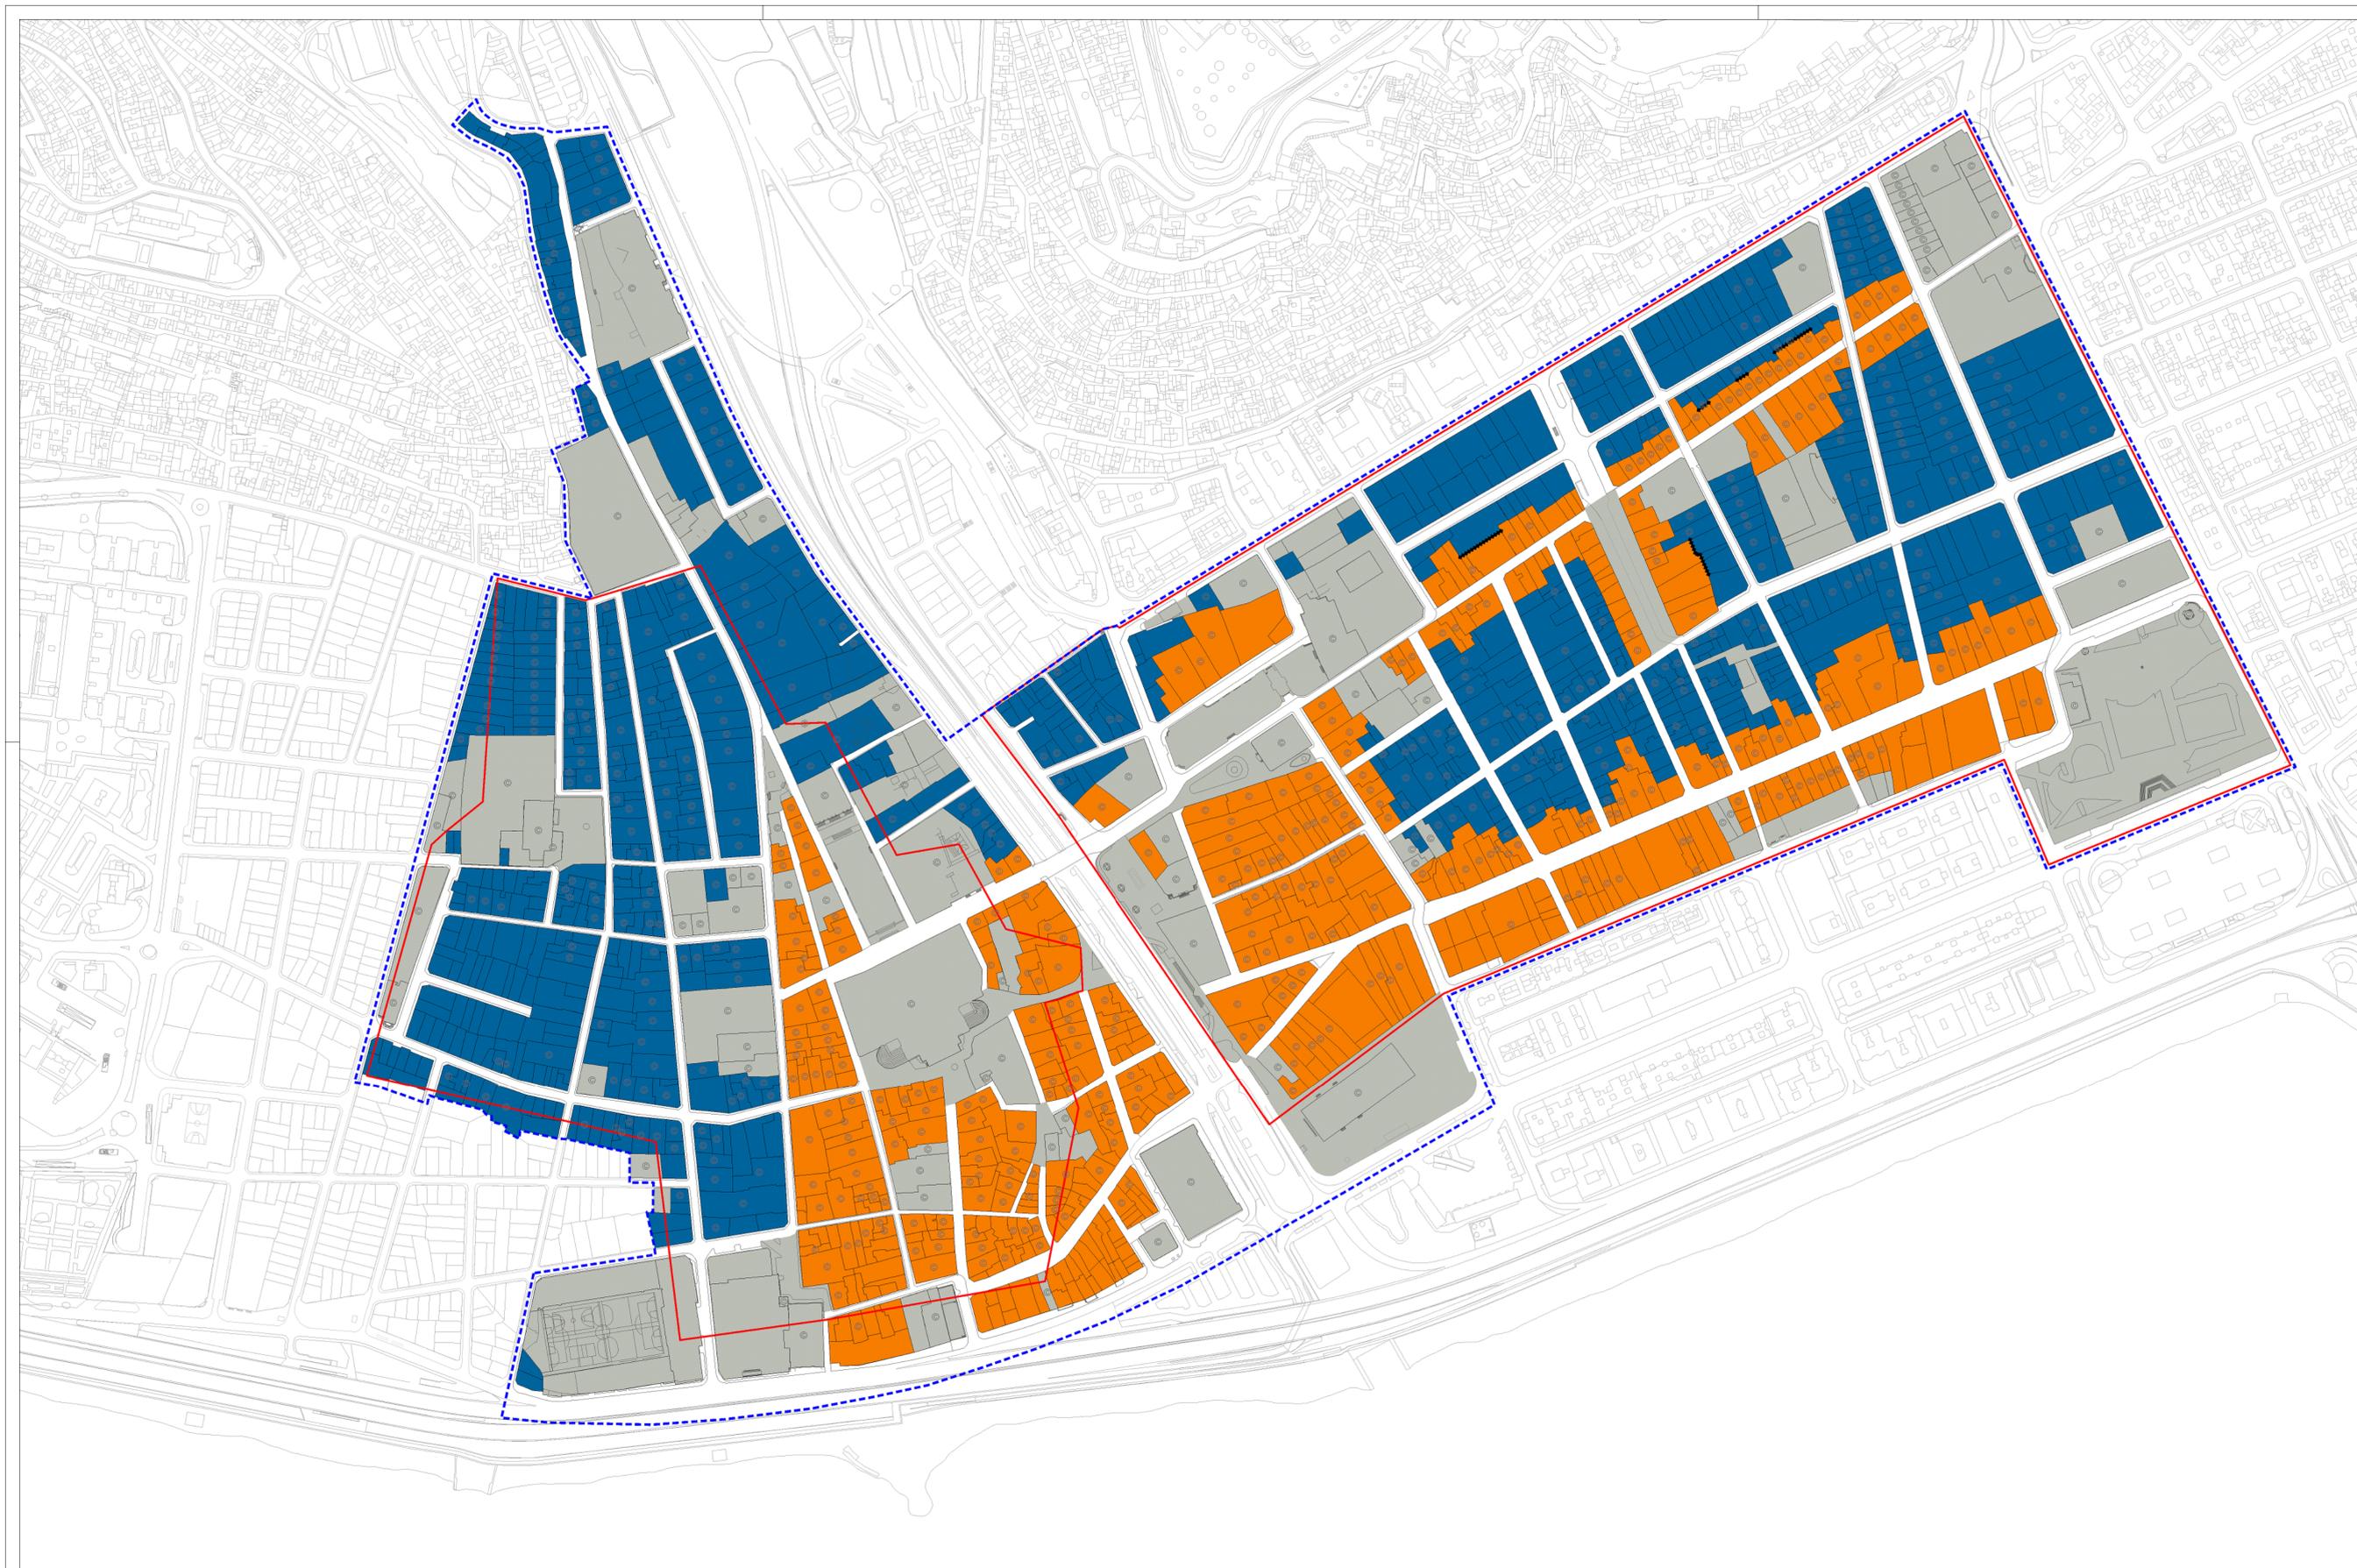

-  DELIMITACIÓN PEP VEGUETA TRIANA
-  DELIMITACIÓN CONJUNTOS HISTÓRICOS
-  ZONA "B"
-  REGULACIÓN DE USOS EN PARCELAS PASANTES (VER NORMA VT)
-  PARCELAS CATALOGADAS



PLAN ESPECIAL DE PROTECCIÓN VEGUETA-TRIANA
Documento con los cambios aprobados por acuerdo de la Junta de Gobierno de la Ciudad en sesión de 8 de junio de 2017.



Este documento ha sido diligenciado mediante firma electrónica del Secretario General Técnico de la Junta de Gobierno de la Ciudad de Las Palmas de Gran Canaria.

PLAN ESPECIAL DE PROTECCIÓN VEGUETA-TRIANA

ABRIL 2017

DOCUMENTO DE ORDENACIÓN


NORMATIVA

USOS DE LA NORMA VT. ZONAS

PLANO 4.5

ESCALA: 1 / 2.500



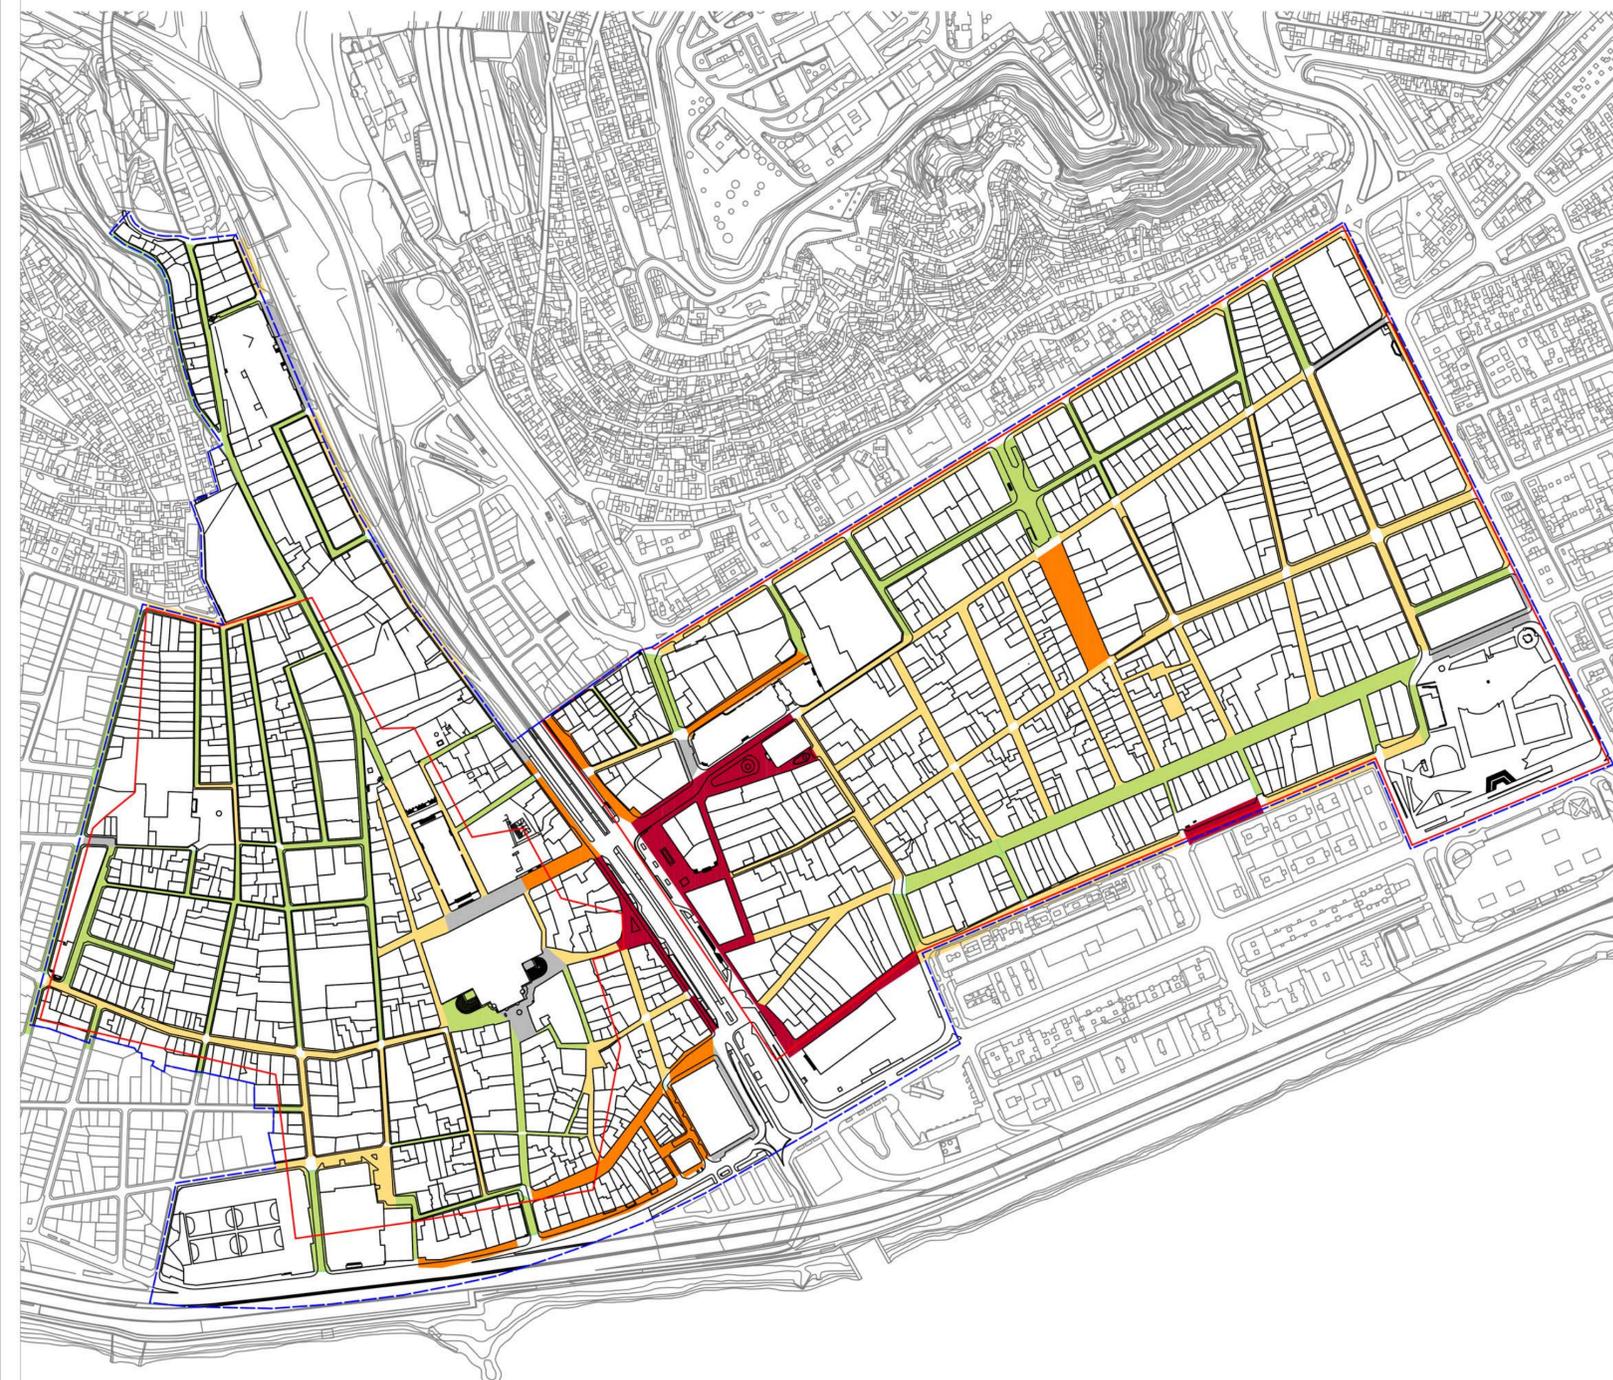


VEGUETA		
CALLE	TRAMO	INTENSIDAD MÁXIMA % PROPUESTA
ENTRE DOTACIÓN		
MERCADILLOS MUNICIPALES	MENDIZABAL - ALCALDE DÍAZ-SAAVEDRA	100
CALVO SOTELO	MENDIZABAL - ARMAS	100
PLAZA GUINIGUADA	ARMAS - GUINIGUADA	100
MESA DE LEÓN	HERRERIA - MESA DE LEÓN	100
JUAN DE QUESADA	PLAZA GUINIGUADA - OBISPO CODINA	100
JUAN DE QUESADA	OBISPO CODINA - FRIAS	65
JUAN DE QUESADA	FRIAS - DORAMAS	65
JUAN DE QUESADA	DORAMAS - CLEMENTE JORDÁN	30
JUAN DE QUESADA	CLEMENTE JORDÁN - BELTRÁN DE LIS	30
JUAN DE QUESADA	BELTRÁN DE LIS - BRETÓN	30
ENTRE DOTACIÓN		
JUAN DE QUESADA	BRETÓN - RAMÓN Y CAJAL	30
ALCALDE DÍAZ-SAAVEDRA	MERCADILLOS MUNICIPALES - ROQUE MORERA	65
ALCALDE DÍAZ-SAAVEDRA	ROQUE MORERA - LUIS MESA SUÁREZ	65
PELOTA	ALCALDE DÍAZ-SAAVEDRA - MENDIZABAL	65
ANDRÉS DENIZ	ALCALDE DÍAZ-SAAVEDRA - MENDIZABAL	65
BOTAS	ALCALDE DÍAZ-SAAVEDRA - MENDIZABAL	65
ROQUE MORERA	ALCALDE DÍAZ-SAAVEDRA - MENDIZABAL	15
MENDIZABAL	MERCADILLOS MUNICIPALES - PELOTA	65
MENDIZABAL	PELOTA - MONTEDEOCA	65
MENDIZABAL	MONTEDEOCA - ROQUE MORERA	65
SAN AGUSTÍN	BALCONES - LUIS MESA SUÁREZ	15
PLAZA SAN AGUSTÍN		30
ARMAS	CALVO SOTELO - PELOTA	30
ARMAS	PELOTA - PLAZA SAN ANTONIO ABAD	30
PELOTA	MENDIZABAL - ARMAS	30
PELOTA	ARMAS - HERRERIA	30
HERRERIA	PELOTA - PLAZOLETA LOS ÁLAMOS	30
SAN MARCIAL		30
ENTRE DOTACIÓN		
PLAZOLETA LOS ÁLAMOS	MENDIZABAL - PLAZA SAN ANTONIO ABAD	30
AGUSTÍN MILLARES	ALCALDE DÍAZ-SAAVEDRA - MENDIZABAL	15
AGUSTÍN MILLARES	BALCONES - PLAZA DE SAN AGUSTÍN	15
ALCALDE FRANCISCO GONZÁLEZ		30
AUDIENCIA		15
PLAZA SAN ANTONIO ABAD		30
PASAJE PEDRO DE ALGABA		15
COLÓN		15
LOS BALCONES	SAN AGUSTÍN - AGUSTÍN MILLARES	15
LOS BALCONES	AGUSTÍN MILLARES - PLAZA DEL PILAR NUEVO	15
ENTRE DOTACIÓN		
PLAZA DEL PILAR NUEVO		30
FELIPE MASSIEU FALCÓN		30
ESPIRITU SANTO	SAN AGUSTÍN - REYES CATÓLICOS	30
ESPIRITU SANTO	REYES CATÓLICOS - RELOJ	30
ESPIRITU SANTO	RELOJ - PLAZA ESPÍRITU SANTO	30
OBISPO CODINA	JUAN DE QUESADA - SAN MARCIAL	65
OBISPO CODINA	SAN MARCIAL - PLAZA SANTA ANA	30
ENTRE DOTACIÓN		
RELOJ	SANTA ANA - DOCTOR CHIL	30
PLAZA SANTA ANA		30
FRIAS		15
DORAMAS		15
VERDI		15
BRETÓN		15
DOCTOR CHIL	PLAZA SAN AGUSTÍN - REYES CATÓLICOS	30
DOCTOR CHIL	REYES CATÓLICOS - PLAZA ESPÍRITU SANTO	15
CASTILLO		15
RAMÓN Y CAJAL		15
LADERA BAJA DE SAN JUAN		15
ENTRE DOTACIÓN		
JUAN E. DORESTÉ	ALCALDE DÍAZ-SAAVEDRA - FRANCISCO GLEZ	30
JUAN E. DORESTÉ	FRANCISCO GONZÁLEZ - REYES CATÓLICOS	30
REYES CATÓLICOS	ESPIRITU SANTO - LÓPEZ BOTAS	30
REYES CATÓLICOS	LÓPEZ BOTAS - GARCÍA TELLO	30
REYES CATÓLICOS	GARCÍA TELLO - HERNÁN PÉREZ DE GRADO	30
LÓPEZ BOTAS	REYES CATÓLICOS - LUIS MILLARES	15
LÓPEZ BOTAS	LUIS MILLARES - SOR JESUS	15
SANTA BÁRBARA - BEDMAR		15
SAN MARCOS		15
DOCTOR VERNALU		15
LUIS MILLARES		15
GARCÍA TELLO	REYES CATÓLICOS - LUIS MILLARES	15
PLAZA SANTO DOMINGO		30
PEDRO DÍAZ		15
ROSARIO		15
SOR BRIGIDA CASTELLÓ		15
TOLEDO		15
FERNANDO GALVÁN		15
ABREU Y GALINDO		15
NUÉZ AGUILAR		15
ENTRE DOTACIÓN		
ALFONSO QUINTERO		15
HERNÁN PÉREZ DE GRADO	DOCTOR NUÉZ AGUILAR - PASEO DE SAN JOSÉ	15
PASEO DE SAN JOSÉ		30
SOR JESUS		30


TRIANA		
CALLE	TRAMO	INTENSIDAD MÁXIMA % PROPUESTA
ENTRE DOTACIÓN		
BRAVO MURILLO	TRIANA - EDUARDO	30
BRAVO MURILLO	EDUARDO - VIERA Y CLAVIJO	30
BRAVO MURILLO	VIERA Y CLAVIJO - PÉREZ GALDÓS	30
BRAVO MURILLO	PÉREZ GALDÓS - PRIMERO DE MAYO	30
BUENOS AIRES	TRIANA - VIERA Y CLAVIJO	30
BUENOS AIRES	VIERA Y CLAVIJO - PÉREZ GALDÓS	30
BUENOS AIRES	PÉREZ GALDÓS - PRIMERO DE MAYO	15
EDUARDO	BUENOS AIRES - BRAVO MURILLO	15
DOMINGO J. NAVARRO	TRIANA - VIERA Y CLAVIJO	30
DOMINGO J. NAVARRO	VIERA Y CLAVIJO - PÉREZ GALDÓS	30
DOMINGO J. NAVARRO	PÉREZ GALDÓS - PRIMERO DE MAYO	15
PERDOMO	TRIANA - VIERA Y CLAVIJO	30
PERDOMO	VIERA Y CLAVIJO - PÉREZ GALDÓS	30
PERDOMO	PÉREZ GALDÓS - PRIMERO DE MAYO	15
LAGUNETAS (Pasaje)	PERDOMO - CONSTANTINO	30
LAGUNETAS (Plaza interior)	CALLE LAGUNETAS	30
CONSTANTINO	TRIANA - SAN BERNARDO	30
SAN BERNARDO	VIERA Y CLAVIJO - PÉREZ GALDÓS	65
SAN BERNARDO	PÉREZ GALDÓS - PRIMERO DE MAYO	15
ARENA	TRIANA - CANO	30
VILLAVENCIO	CANO - GENERAL BRAVO	30
TRAVIESO	TRIANA - CANO	30
TRAVIESO	CANO - GENERAL BRAVO	30
TORRES	TRIANA - CANO	30
TORRES	CANO - GENERAL BRAVO	30
LOSERO	TRIANA - FCO. GOURIÉ	15
MALTESES	TRIANA - CANO	30
MALTESES	CANO - GENERAL BRAVO	30
FCO. GOURIÉ	SAN TELMO - PILARILLO SECO	30
FCO. GOURIÉ	PILARILLO SECO - MATULA	30
FCO. GOURIÉ	MATULA - MUNGUÍA	100
FCO. GOURIÉ	MUNGUÍA - CLAVEL	30
FCO. GOURIÉ	CLAVEL - LOSERO	30
FCO. GOURIÉ	LOSERO - LENTINI	100
PILARILLO SECO	FCO. GOURIÉ - TRIANA	15
MATULA	FCO. GOURIÉ - TRIANA	15
MUNGUÍA	FCO. GOURIÉ - TRIANA	15
CLAVEL	FCO. GOURIÉ - TRIANA	15
TRIANA	BUENOS AIRES - DOMINGO J. NAVARRO	15
TRIANA	DOMINGO J. NAVARRO - PERDOMO	15
TRIANA	PERDOMO - CONSTANTINO	15
TRIANA	TORRES - CONSTANTINO	15
TRIANA	TORRES - MALTESES	15
TRIANA	MALTESES - LENTINI	30
SAN PEDRO	TRIANA - REMEDIOS	30
SAN PEDRO	REMEDIOS - LENTINI	100
VIERA Y CLAVIJO	BRAVO MURILLO - BUENOS AIRES	30
VIERA Y CLAVIJO	BUENOS AIRES - DOMINGO J. NAVARRO	30
VIERA Y CLAVIJO	DOMINGO J. NAVARRO - PERDOMO	30
VIERA Y CLAVIJO	PERDOMO - CONSTANTINO	30
CANO	CONSTANTINO - ARENA	30
CANO	ARENA - TRAVIESO	30
CANO	TRAVIESO - TORRES	30
CANO	TORRES - MALTESES	30
ENTRE DOTACIÓN		
PÉREZ GALDÓS	BRAVO MURILLO - BUENOS AIRES	30
PÉREZ GALDÓS	BUENOS AIRES - DOMINGO J. NAVARRO	30
PÉREZ GALDÓS	DOMINGO J. NAVARRO - PERDOMO	30
PÉREZ GALDÓS	PERDOMO - SAN BERNARDO	30
JUAN DE PADILLA	DOMINGO J. NAVARRO - PERDOMO	15
JUAN DE PADILLA	PERDOMO - SAN BERNARDO	15
JUAN DE PADILLA	SAN BERNARDO - MANINIDRA	15
PRIMERO DE MAYO	BRAVO MURILLO - BUENOS AIRES	30
PRIMERO DE MAYO	BUENOS AIRES - DOMINGO J. NAVARRO	30
PRIMERO DE MAYO	DOMINGO J. NAVARRO - PERDOMO	30
PRIMERO DE MAYO	PERDOMO - SAN BERNARDO	30
PRIMERO DE MAYO	SAN BERNARDO - MANINIDRA	30
PRIMERO DE MAYO	MANINIDRA - SAN FRANCISCO	30
PRIMERO DE MAYO	SAN FRANCISCO - SAN NICOLÁS	30
RAFAEL GONZÁLEZ	MALTESES - TORRES	30
GENERAL BRAVO	SAN BERNARDO - MANINIDRA	30
GENERAL BRAVO	MANINIDRA - MALTESES	30
MANINIDRA	GENERAL BRAVO - PRIMERO DE MAYO	15
DOCTOR DOMINGO DÉNIZ	ALAMEDA DE COLÓN	65
SAN FRANCISCO	ALAMEDA DE COLÓN - PRIMERO DE MAYO	15
SAN NICOLÁS	ALAMEDA DE COLÓN - PRIMERO DE MAYO	15
TERRERO	ALAMEDA DE COLÓN - FUENTES	30
CALLE ENMEDIO	TERRERO - SAN JUSTO	15
PEREGRINA	REMEDIOS - MALTESES	30
MURO (ESTE)	REMEDIOS - PLAZA HURTADO MENDOZA	100
MURO (OESTE)	ALAMEDA DE COLÓN - FUENTES	100
REMEDIOS	PEREGRINA - PLAZA CAIRASCO	100
REMEDIOS	SAN PEDRO - PEREGRINA	100
LENTINI	TRIANA - FCO. GOURIÉ	100
LENTINI	TRIANA - SAN PEDRO	100
PLAZA CAIRASCO	REMEDIOS - MALTESES	100
PLAZA HURTADO DE MENDOZA		100
FUENTE	MURO - TERRERO	65
FUENTE	TERRERO - SAN JUSTO	65

DELIMITACIÓN PEP VEGUETA-TRIANA
 DELIMITACIÓN CONJUNTOS HISTÓRICOS

INTENSIDADES


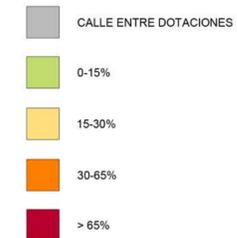


CALLE ENTRE DOTACIONES

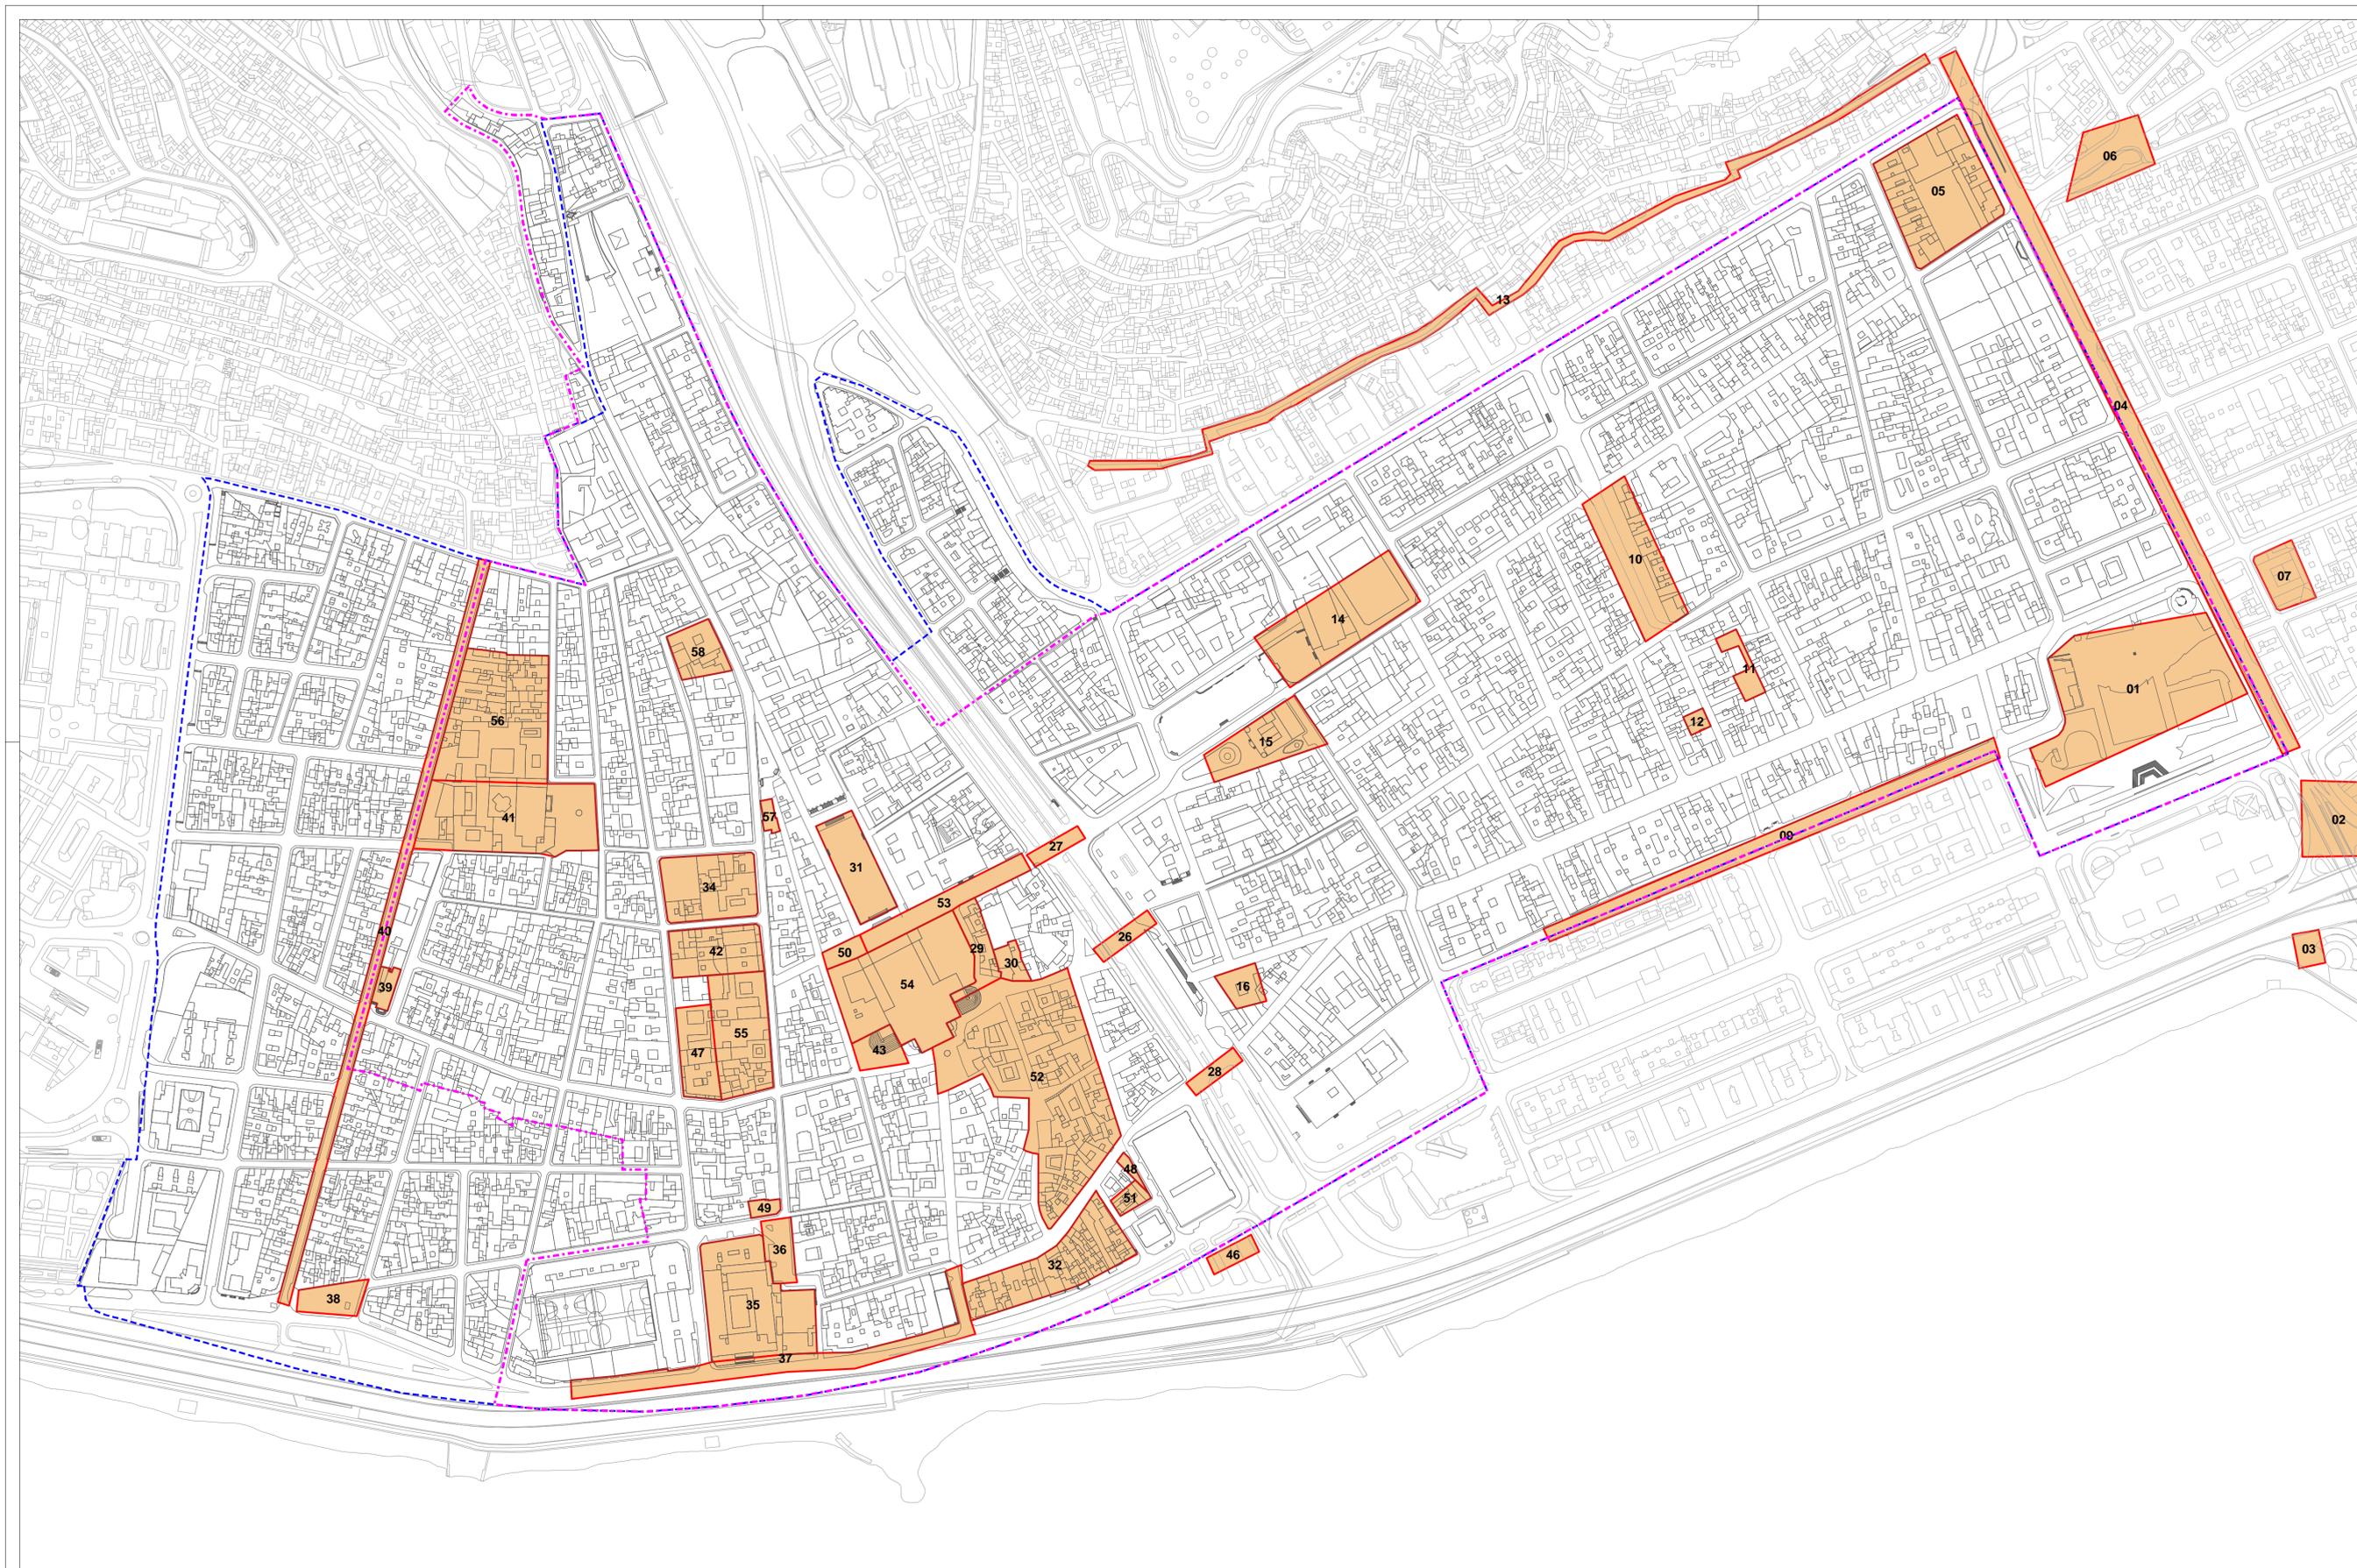

- LIMITE VIGENTE 2015
- LIMITE PEPRI VEGUETA-TRIANA 2001
- ZONAS DE POTENCIALIDAD ARQUEOLOGICA
- 01 - Antiguo Varadero y Ermita San Sebastian
- 02 - Antiguos Restos Fortaleza
- 03 - Antiguo Muelle Las Palmas
- 04 - Muralla de Las Palmas
- 05 - Restos Hospital San Lazaro
- 06 - Restos del Hospital San Lazaro anterior S.XVI
- 07 - Ermita Espiritu santo S.XVIII
- 09 - Subsuelo restos bodegas, pescaderías, embarcaderos
- 10 - Restos Convento San Bernardo
- 11 - Restos Viviendas Pescadores
- 12 - Casas S.XVI-XVII, en ruinas
- 13 - Antigua Acequia Hospital San Lazaro
- 14 - Subsuelo Iglesia San Francisco
- 15 - Sede Convento Santa Clara
- 16 - Ermita Nuestra Señora de los Remedios
- 26 - Bases Antiguo Puente
- 27 - Bases Antiguo Puente (Piedra)
- 28 - Bases Antiguo Punte (Palo)
- 29 - Sede Hospital San Martin
- 30 - Sede Cilla Cabildo
- 31 - Potencial Arqueologico Entorno Plaza Santa Ana
- 32 - Casas del S.XVI
- 34 - Antiguo Convento San Idefonso
- 35 - Antiguo convento
- 36 - Antiguas Tenerías
- 37 - Antiguas Carnicerías
- 38 - Plaza Quemadero Inquisición
- 39 - Ermita Nuestra Señora Reyes
- 40 - Antigua Muralla Sur
- 41 - Antiguo convento de San Agustin
- 42 - Casas Inquisición
- 43 - Restos Casas en ruinas
- 46 - Pescadería S.XIX
- 47 - Casas del Seminario y casa solar S.XVII-XVIII
- 48 - Solar con posibles restos
- 49 - Solar con posibles restos
- 50 - Plaza de Las Vendedoras
- 51 - Ayuntamiento y Carnicería S.XVII-XVIII
- 52 - Vías y Plaza Real de Las Palmas
- 53 - Calle Obispo Codina
- 54 - Catedral de Las Palmas
- 55 - Iglesia San Francisco de Borja
- 56 - Convento de Santo Domingo
- 57 - Ermita Espiritu Santo
- 58 - Casa callejón de Bedmar





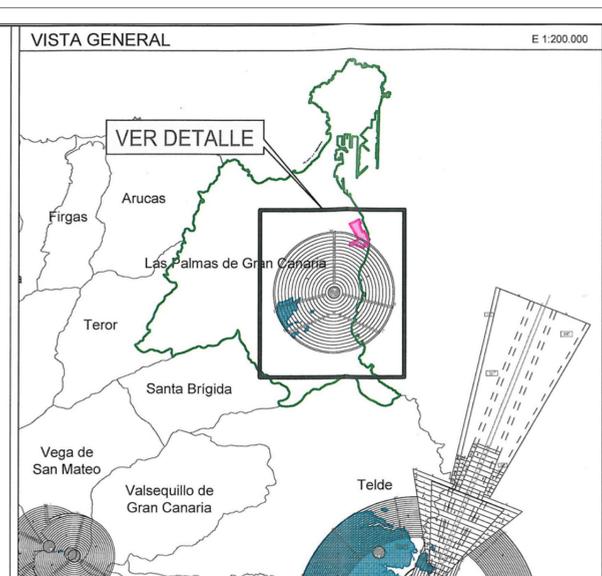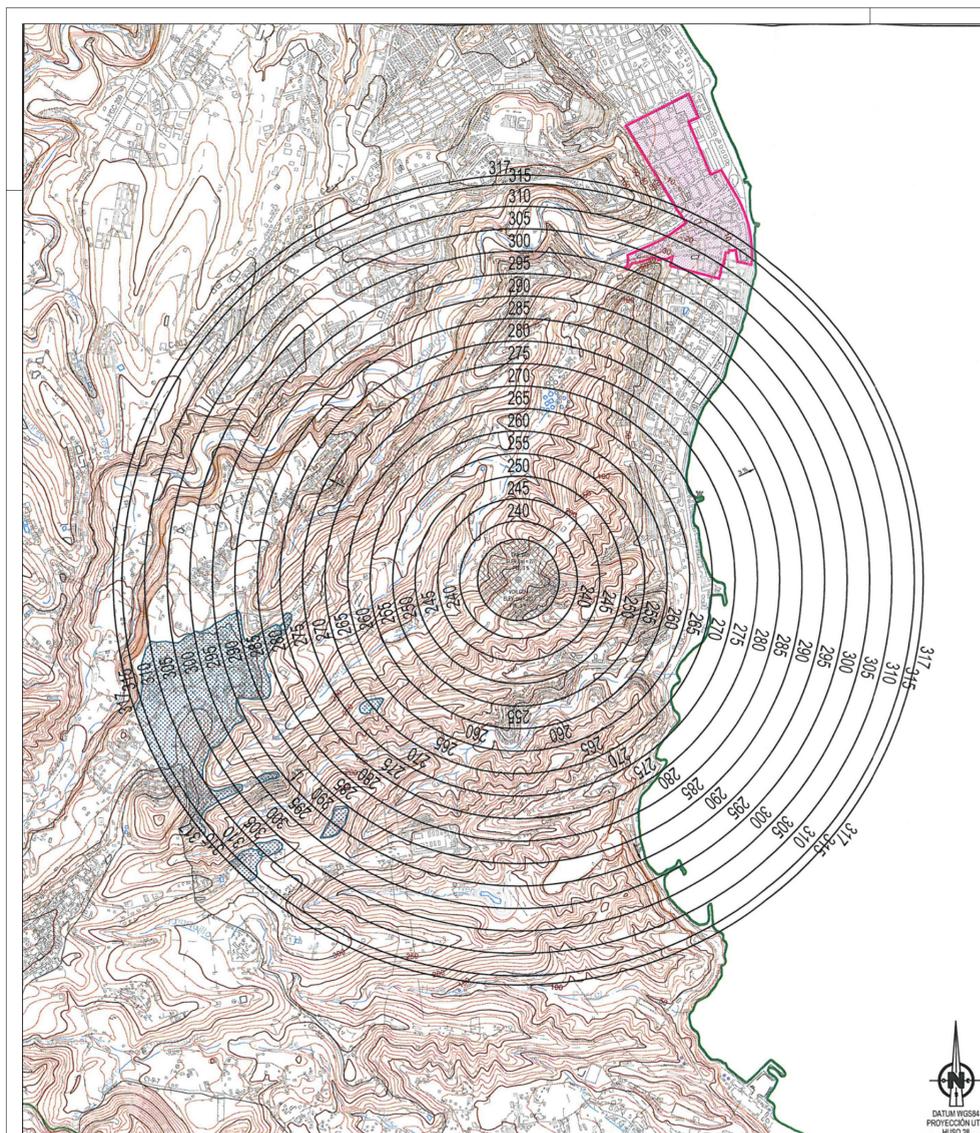

LEYENDA DE SERVIDUMBRES AERONÁUTICAS

- SUPERFICIE DE LIMITACIÓN DE ALTURAS DE LAS SERVIDUMBRES AERONÁUTICAS
- 230 COTA DE LAS SERVIDUMBRES AERONÁUTICAS
- ZONA DE SEGURIDAD DE LAS INSTALACIONES RADIOELÉCTRICAS
- VULNERACIÓN POR EL TERRENO DE LAS SERVIDUMBRES AERONÁUTICAS
- CURVAS DE NIVEL Y COTA DEL TERRENO
- ÁMBITO DE ESTUDIO
- TÉRMINO MUNICIPAL DE LAS PALMAS DE GRAN CANARIA
- LÍMITE DE TÉRMINOS MUNICIPALES

GOBIERNO DE ESPAÑA		SECRETARÍA GENERAL DE TRANSPORTE	
MINISTERIO DE FOMENTO		DIRECCIÓN GENERAL DE AVIACIÓN CIVIL SUBDIRECCIÓN GENERAL DE AEROPUERTOS Y NAVEGACIÓN AÉREA	
AEROPUERTO DE GRAN CANARIA SERVIDUMBRES AERONÁUTICAS SERVIDUMBRES DE AERÓDROMO E INSTALACIONES RADIOELÉCTRICAS REAL DECRETO 417/2011			
ESCALA	FECHA	EXP.	PLANO
1:30.000	MARZO 2016	160043	1.1

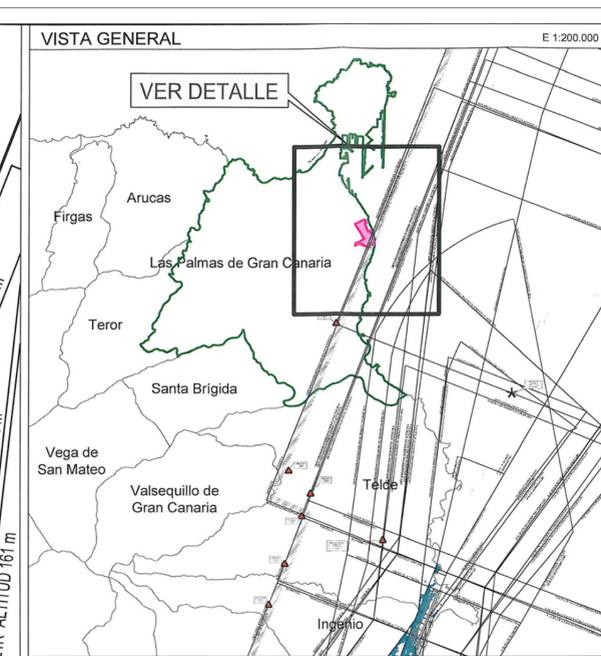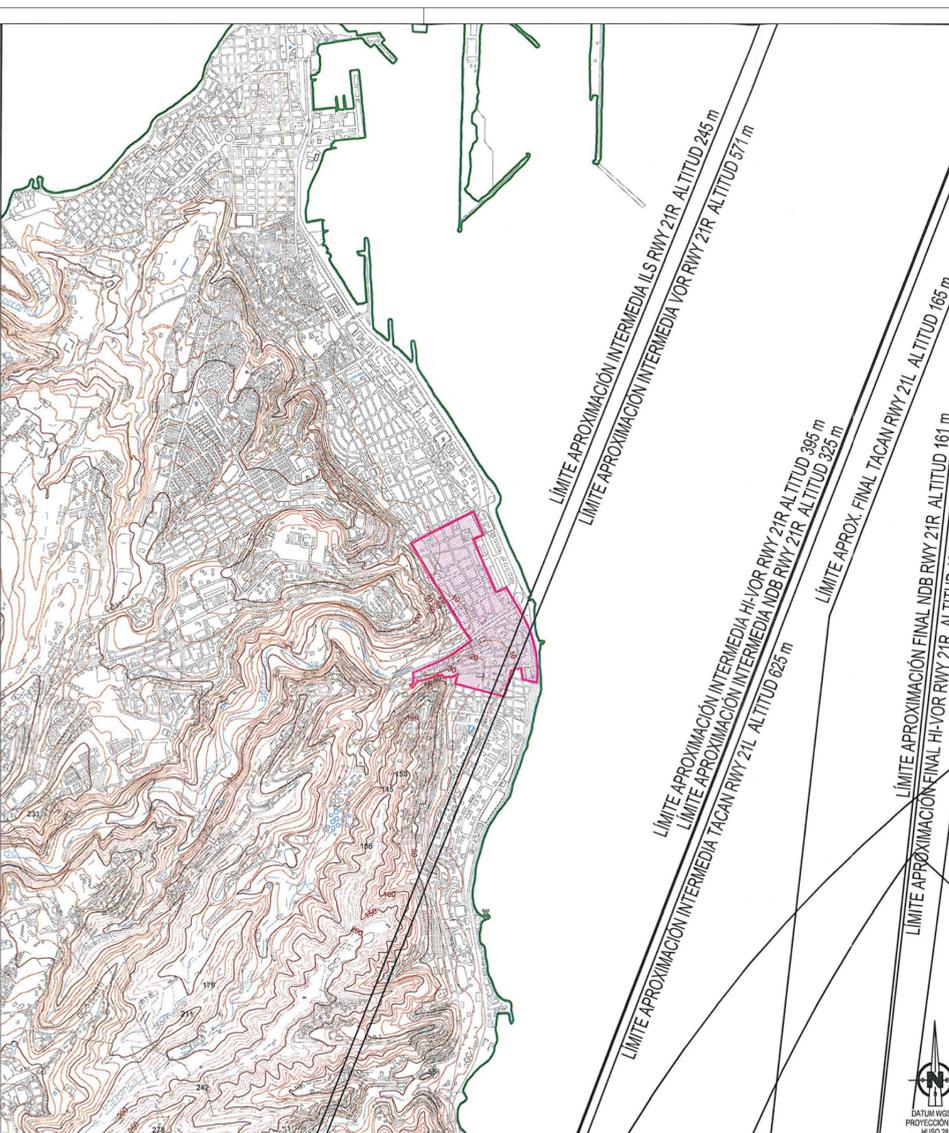


LEYENDA DE SERVIDUMBRES AERONÁUTICAS

- SUPERFICIE DE LIMITACIÓN DE ALTURAS DE LAS SERVIDUMBRES AERONÁUTICAS
- ENVOLVENTE DE LAS SERVIDUMBRES DE OPERACIÓN DE LAS AERONAVES
- CURVAS DE NIVEL Y COTA DEL TERRENO
- ÁMBITO DE ESTUDIO
- TÉRMINO MUNICIPAL DE LAS PALMAS DE GRAN CANARIA
- LÍMITE DE TÉRMINOS MUNICIPALES


GOBIERNO DE ESPAÑA		SECRETARÍA GENERAL DE TRANSPORTE	
MINISTERIO DE FOMENTO		DIRECCIÓN GENERAL DE AVIACIÓN CIVIL SUBDIRECCIÓN GENERAL DE AEROPUERTOS Y NAVEGACIÓN AÉREA	
AEROPUERTO DE GRAN CANARIA SERVIDUMBRES AERONÁUTICAS SERVIDUMBRES DE OPERACIÓN DE LAS AERONAVES REAL DECRETO 417/2011			
ESCALA	FECHA	EXP.	PLANO
1:30.000	MARZO 2016	160043	1.2

EQUIPO REDACTOR

REDACCIÓN

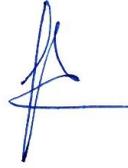


Ruth Navarro Delgado
ARQUITECTA

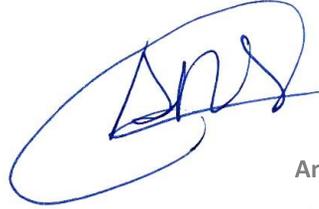

Ana Dolores del Rosario Suárez
ARQUITECTA



Carolina Saavedra García
ARQUITECTA

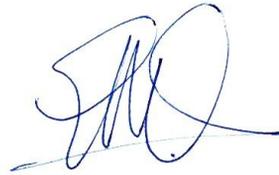

Elvira Monzón García
ARQUITECTA



Jacobo González Jorge
ARQUITECTO



Juan Carlos Padrón Valido
HISTORIADOR DEL ARTE



Santiago Hernández Torres
GEÓGRAFO



Inmaculada Morales Guerra
TÉCNICO JURÍDICO