

LEYENDA.


- DELIMITACIÓN DE LA ZONA DE SERVICIO.
- ÁREA FUNCIONAL NÁUTICO-DEPORTIVO.
- ÁREA DE INTEGRACIÓN - CIUDAD DEL MAR.
- NODO DE CONEXIÓN FIJO.
- ⊕ NODO DE CONEXIÓN DE REFERENCIA.
- VIARIO PRINCIPAL FIJO.
- VIARIO SECUNDARIO FIJO.
- VIARIO PRINCIPAL DE REFERENCIA.
- VIARIO SECUNDARIO DE REFERENCIA.
- ACCESOS (PEATONAL, BICICLETAS, AUTOMÓVILES, CAMIONES, ETC.)



Puertos de Las Palmas

Autoridad Portuaria de Las Palmas

TÍTULO DEL PROYECTO: PLAN ESPECIAL DE ORDENACIÓN DE LA DÁRSENA DE EMBARCACIONES MENORES DEL PUERTO DE LAS PALMAS, INCLUIDA EN EL ÁMBITO SG-DEL.	ESCALA: 1:2.500	PLANO N°: 001
DESIGNACIÓN DEL PLANO: ESQUEMA DIRECTOR.		FECHA: JUNIO 2016
INGENIERO TÉCNICO DE OBRAS PÚBLICAS D. JOSÉ RAMÓN GONZÁLEZ MORALES	INGENIERO DE CAMINOS, CANALES Y PUERTOS D. ESTEBAN DEL NERO BENÉTEZ	DIRECTOR DE LA AUTORIDAD PORTUARIA D. SALVADOR CAPELLA HIERRO

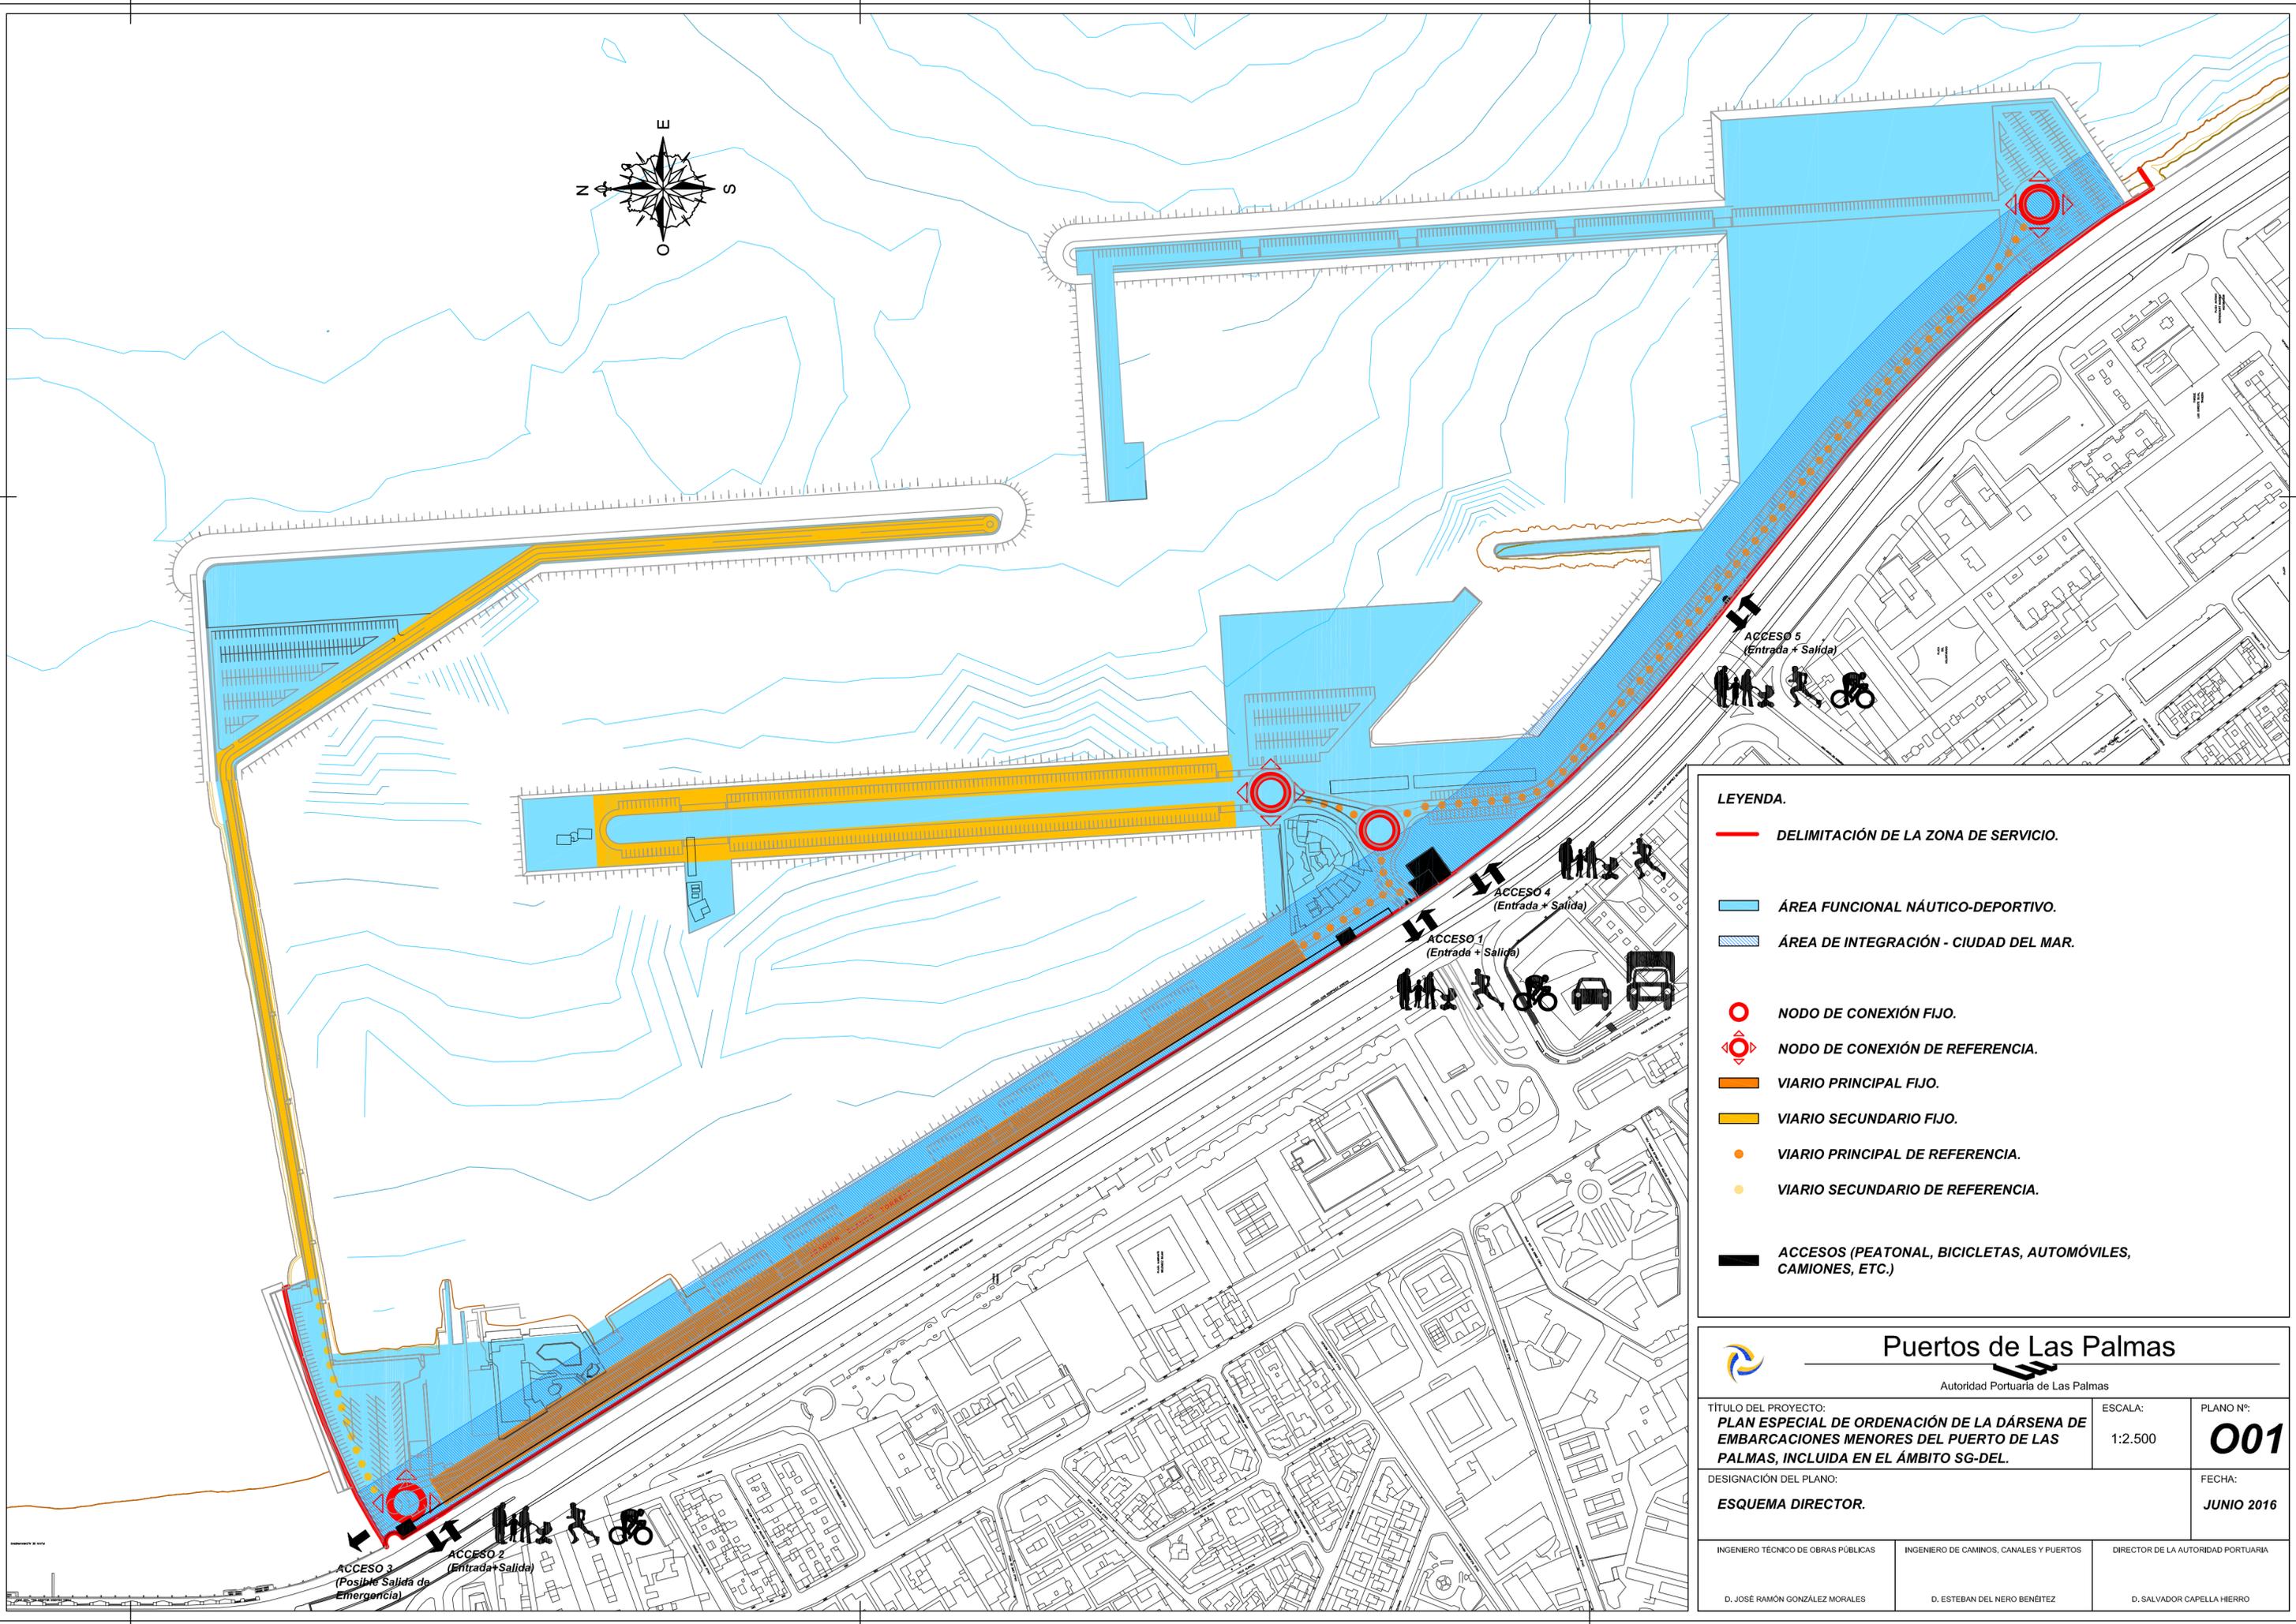

ACCESO 3
(Posible Salida de Emergencia)

ACCESO 2
(Entrada+Salida)

ACCESO 1
(Entrada + Salida)

ACCESO 4
(Entrada + Salida)

ACCESO 5
(Entrada + Salida)