



DOCUMENTO Nº 2 PLANOS

ÍNDICE

PLANO N.º 1	SITUACIÓN Y EMPLAZAMIENTO.
PLANO N.º 2	TOPOGRÁFICO. ESTADO ACTUAL.
PLANO N.º 3	DEMOLICIONES.
PLANO N.º 4	INSTALACIONES. PREEXISTENCIAS.
PLANO N.º 5	PLANTA GENERAL.
PLANO N.º 6	PLANTA GENERAL DE RASANTES.
PLANO N.º 7	SECCIONES TIPO Y DETALLES.
PLANO N.º 8	SECCIONES DEL CONJUNTO DE LA URBANIZACIÓN.
PLANO N.º 9	PLANTA GENERAL DE REPLANTEO.
PLANO N.º 10	PLANTA GENERAL DE SEÑALIZACIÓN.
PLANO N.º 11	PLANTA DE PERFILES.
PLANO N.º 12	PERFILES LONGITUDINALES.
PLANO N.º 13	PERFILES TRANSVERSALES.
PLANO N.º 14	AJARDINAMIENTO.
PLANO N.º 15	TRATAMIENTO ESPACIO LIBRE EL-1, ESCALERAS Y RODONAL
PLANO N.º 16	MUROS.
PLANO N.º 17	RED DE RESIDUALES. PLANTA GENERAL.
PLANO N.º 18	RED DE PLUVIALES. PLANTA GENERAL.
PLANO N.º 19	CANALIZACIÓN BARRANCO SAN LORENZO.
PLANO N.º 20	RED DE RESIDUALES Y PLUVIALES. DETALLES.
PLANO N.º 21	ABASTECIMIENTO DE AGUA Y CONTRA INCENDIOS.
PLANO N.º 22	RED DE RIEGO.
PLANO N.º 23	INFRAESTRUCTURA DE TELECOMUNICACIONES.
PLANO N.º 24	ALUMBRADO PÚBLICO.
PLANO N.º 25	RED DE DISTRIBUCIÓN DE BAJA TENSIÓN.
PLANO N.º 26	RED DE DISTRIBUCIÓN DE MEDIA TENSIÓN.
PLANO N.º 27	ESQUEMA Y DETALLES DE CENTRO DE TRANSFORMACIÓN.

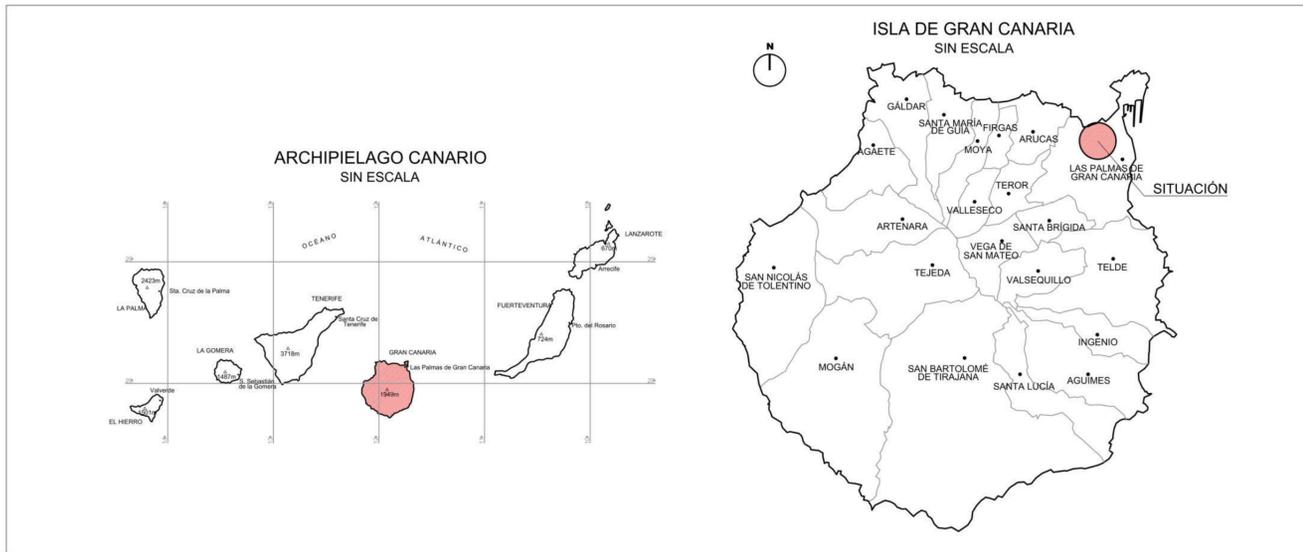

SITUACIÓN
ESC.- 1/15.000

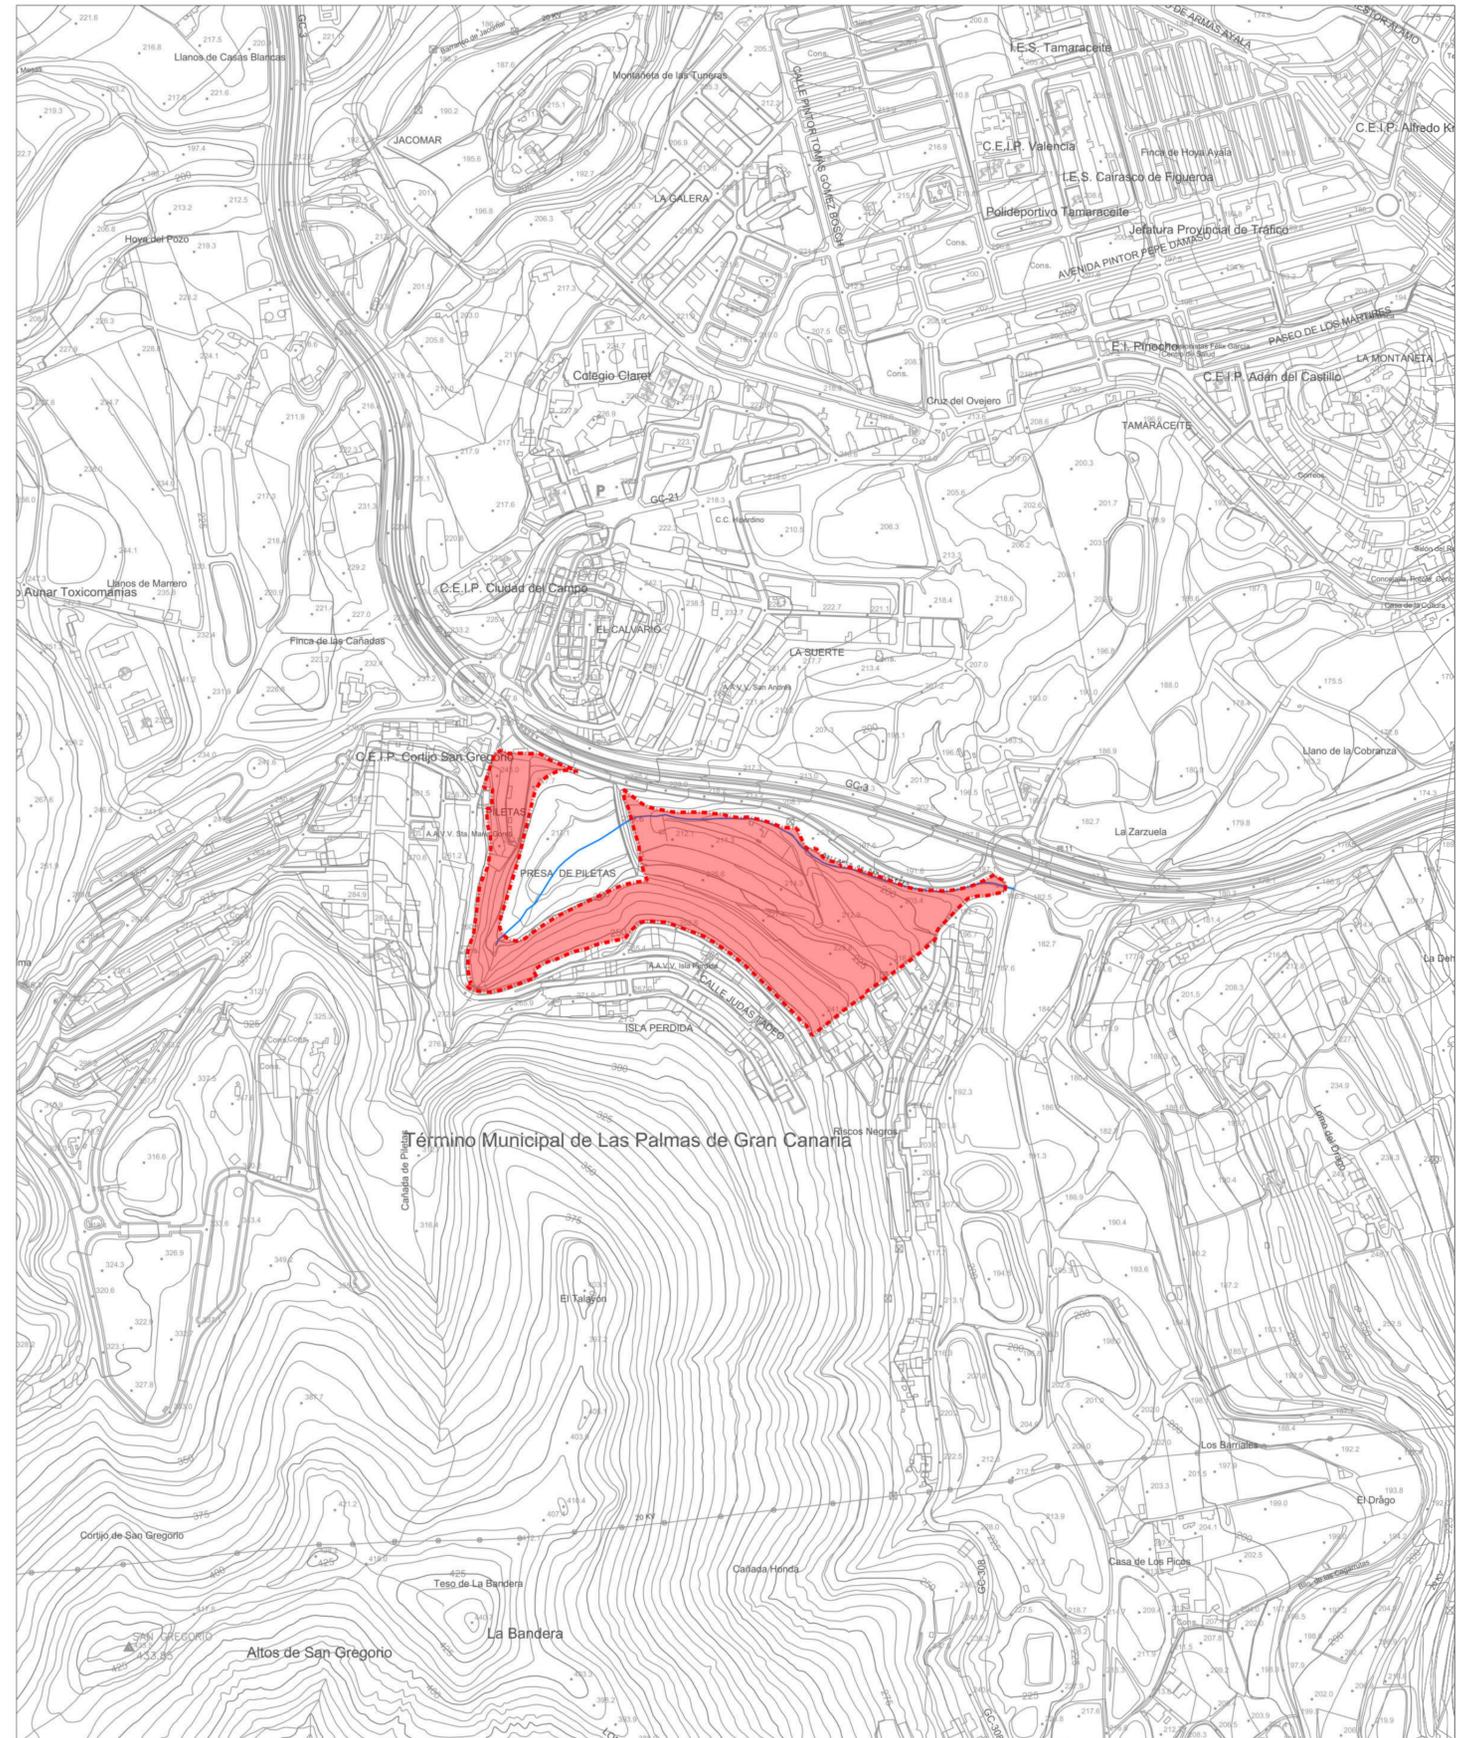

EMPLAZAMIENTO
ESC.- 1/5.000

Peticionario



Autor del proyecto



D. Juan Gómez Benítez
Ingeniero de Caminos CC. y PP.

PROYECTO DE URBANIZACIÓN DEL SUELO SECTORIZADO ORDENADO UZO-02.
ISLA PERDIDA

T.M. de Las Palmas de Gran Canaria

PROYECTO DE URBANIZACIÓN DEL SUELO SECTORIZADO ORDENADO UZO-02.
ISLA PERDIDA

FECHA
Junio 2021

SITUACIÓN Y
EMPLAZAMIENTO

ESCALA
1/1000 Din A1
1/2000 Din A3


PLANO
01

HOJA 1 de 1



BASES DE REPLANTEO			
Nombre	Coord. X	Coord. Y	Coord. Z
A	452922.957	3107416.303	212.070
B	452959.776	3107399.385	205.277
C	452340.857	3107735.434	239.050
D	452337.946	3107784.791	237.719

LISTADO DE PUNTOS DE SONDEO			
Nombre	Coord. X	Coord. Y	Coord. Z
S1	452541	3107535	228.222
S2	452610	3107520	227.863
S3	452680	3107491	227.167
S4	452846	3107454	212.907
S5	452768	3107469	214.715
S6	452760	3107552	202.503
S7	452994	3107506	187.965

Ámbito Sector UZO-02
 S= 112148'46 m²

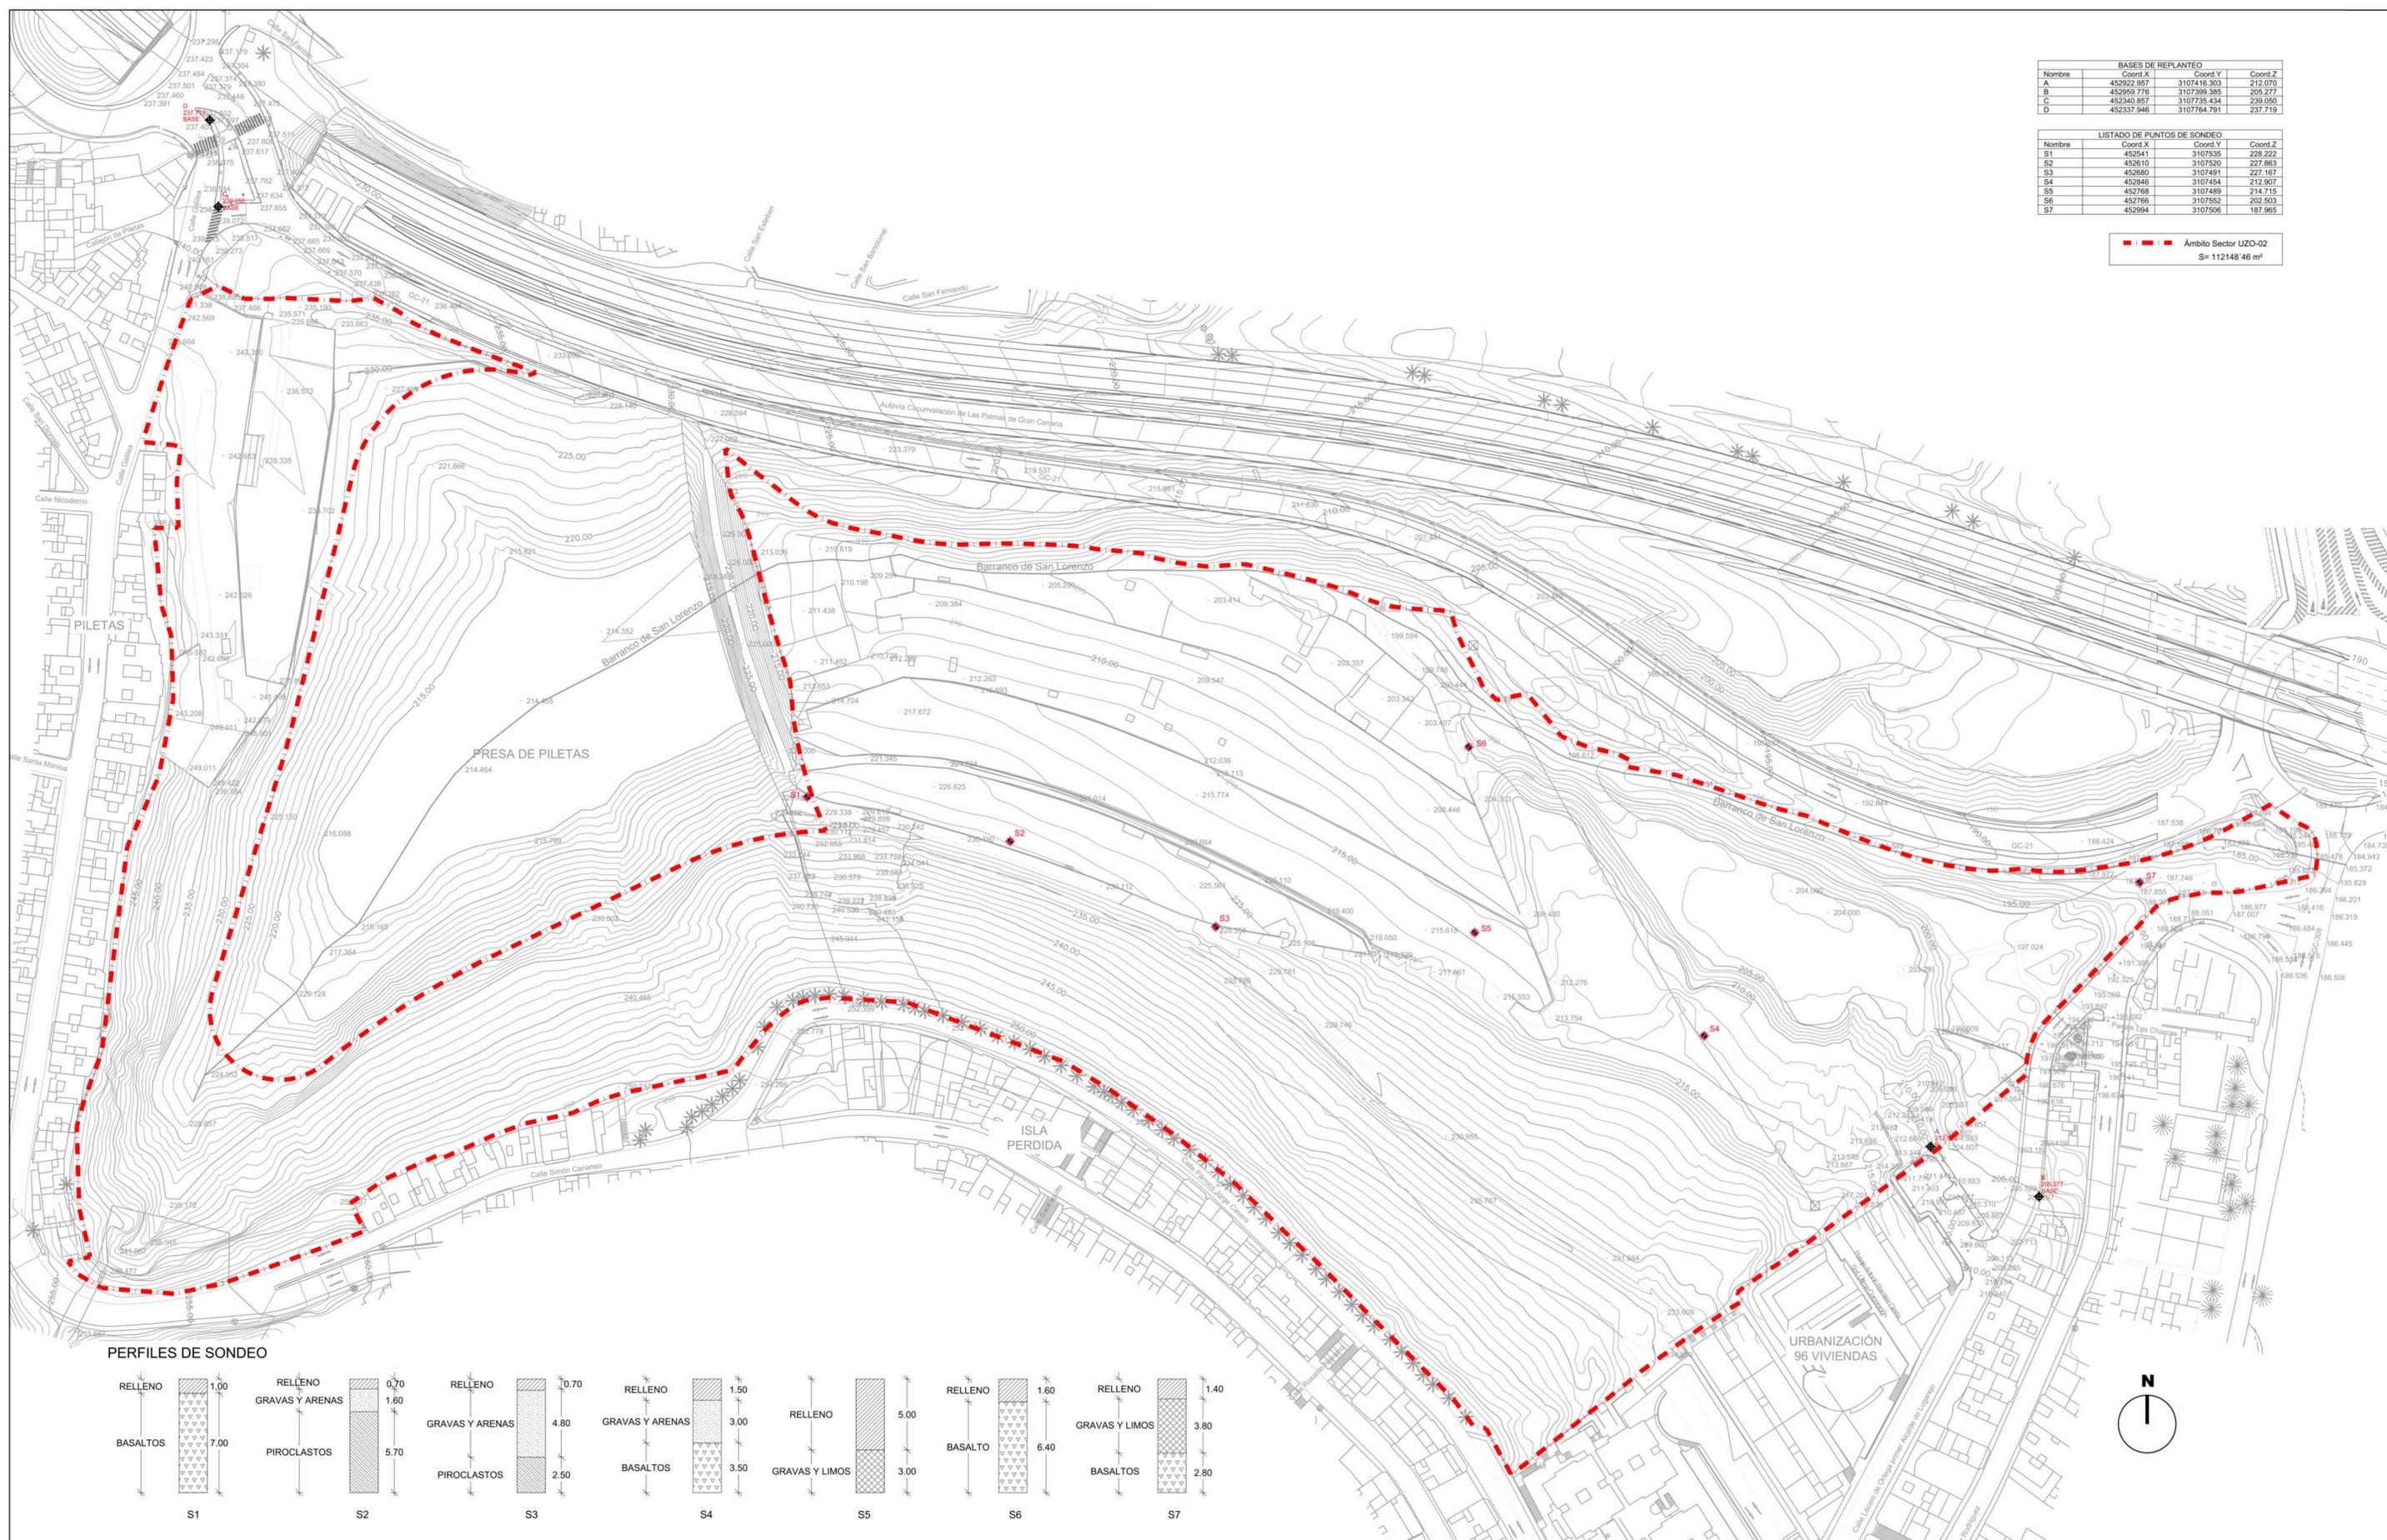

PERFILES DE SONDEO

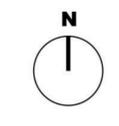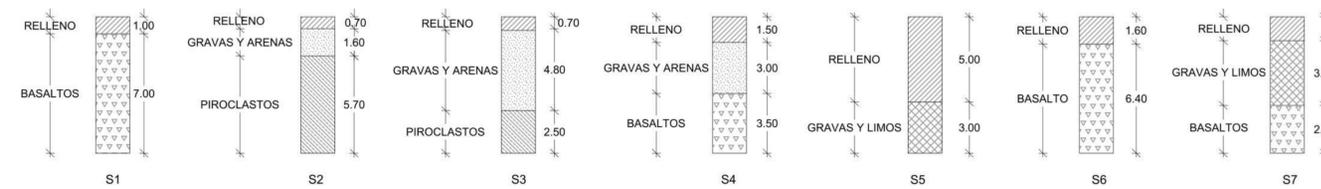

Peticionario

Autor del proyecto


SERVICIOS INTEGRALES DE CONSULTORÍA 3000 SLU

D. Juan Gómez Benítez
Ingeniero de Caminos CC. y PP.

PROYECTO DE URBANIZACIÓN DEL SUELO SECTORIZADO ORDENADO UZO-02. ISLA PERDIDA

T.M. de Las Palmas de Gran Canaria

PROYECTO DE URBANIZACIÓN DEL SUELO SECTORIZADO ORDENADO UZO-02. ISLA PERDIDA			
FECHA	ESTADO	ESCALA	PLANO
Junio 2021	TOPOGRÁFICO	1/1000 Din A3	02
	ESTADO ACTUAL	1/2000 Din A4	HOJA 1 de 1

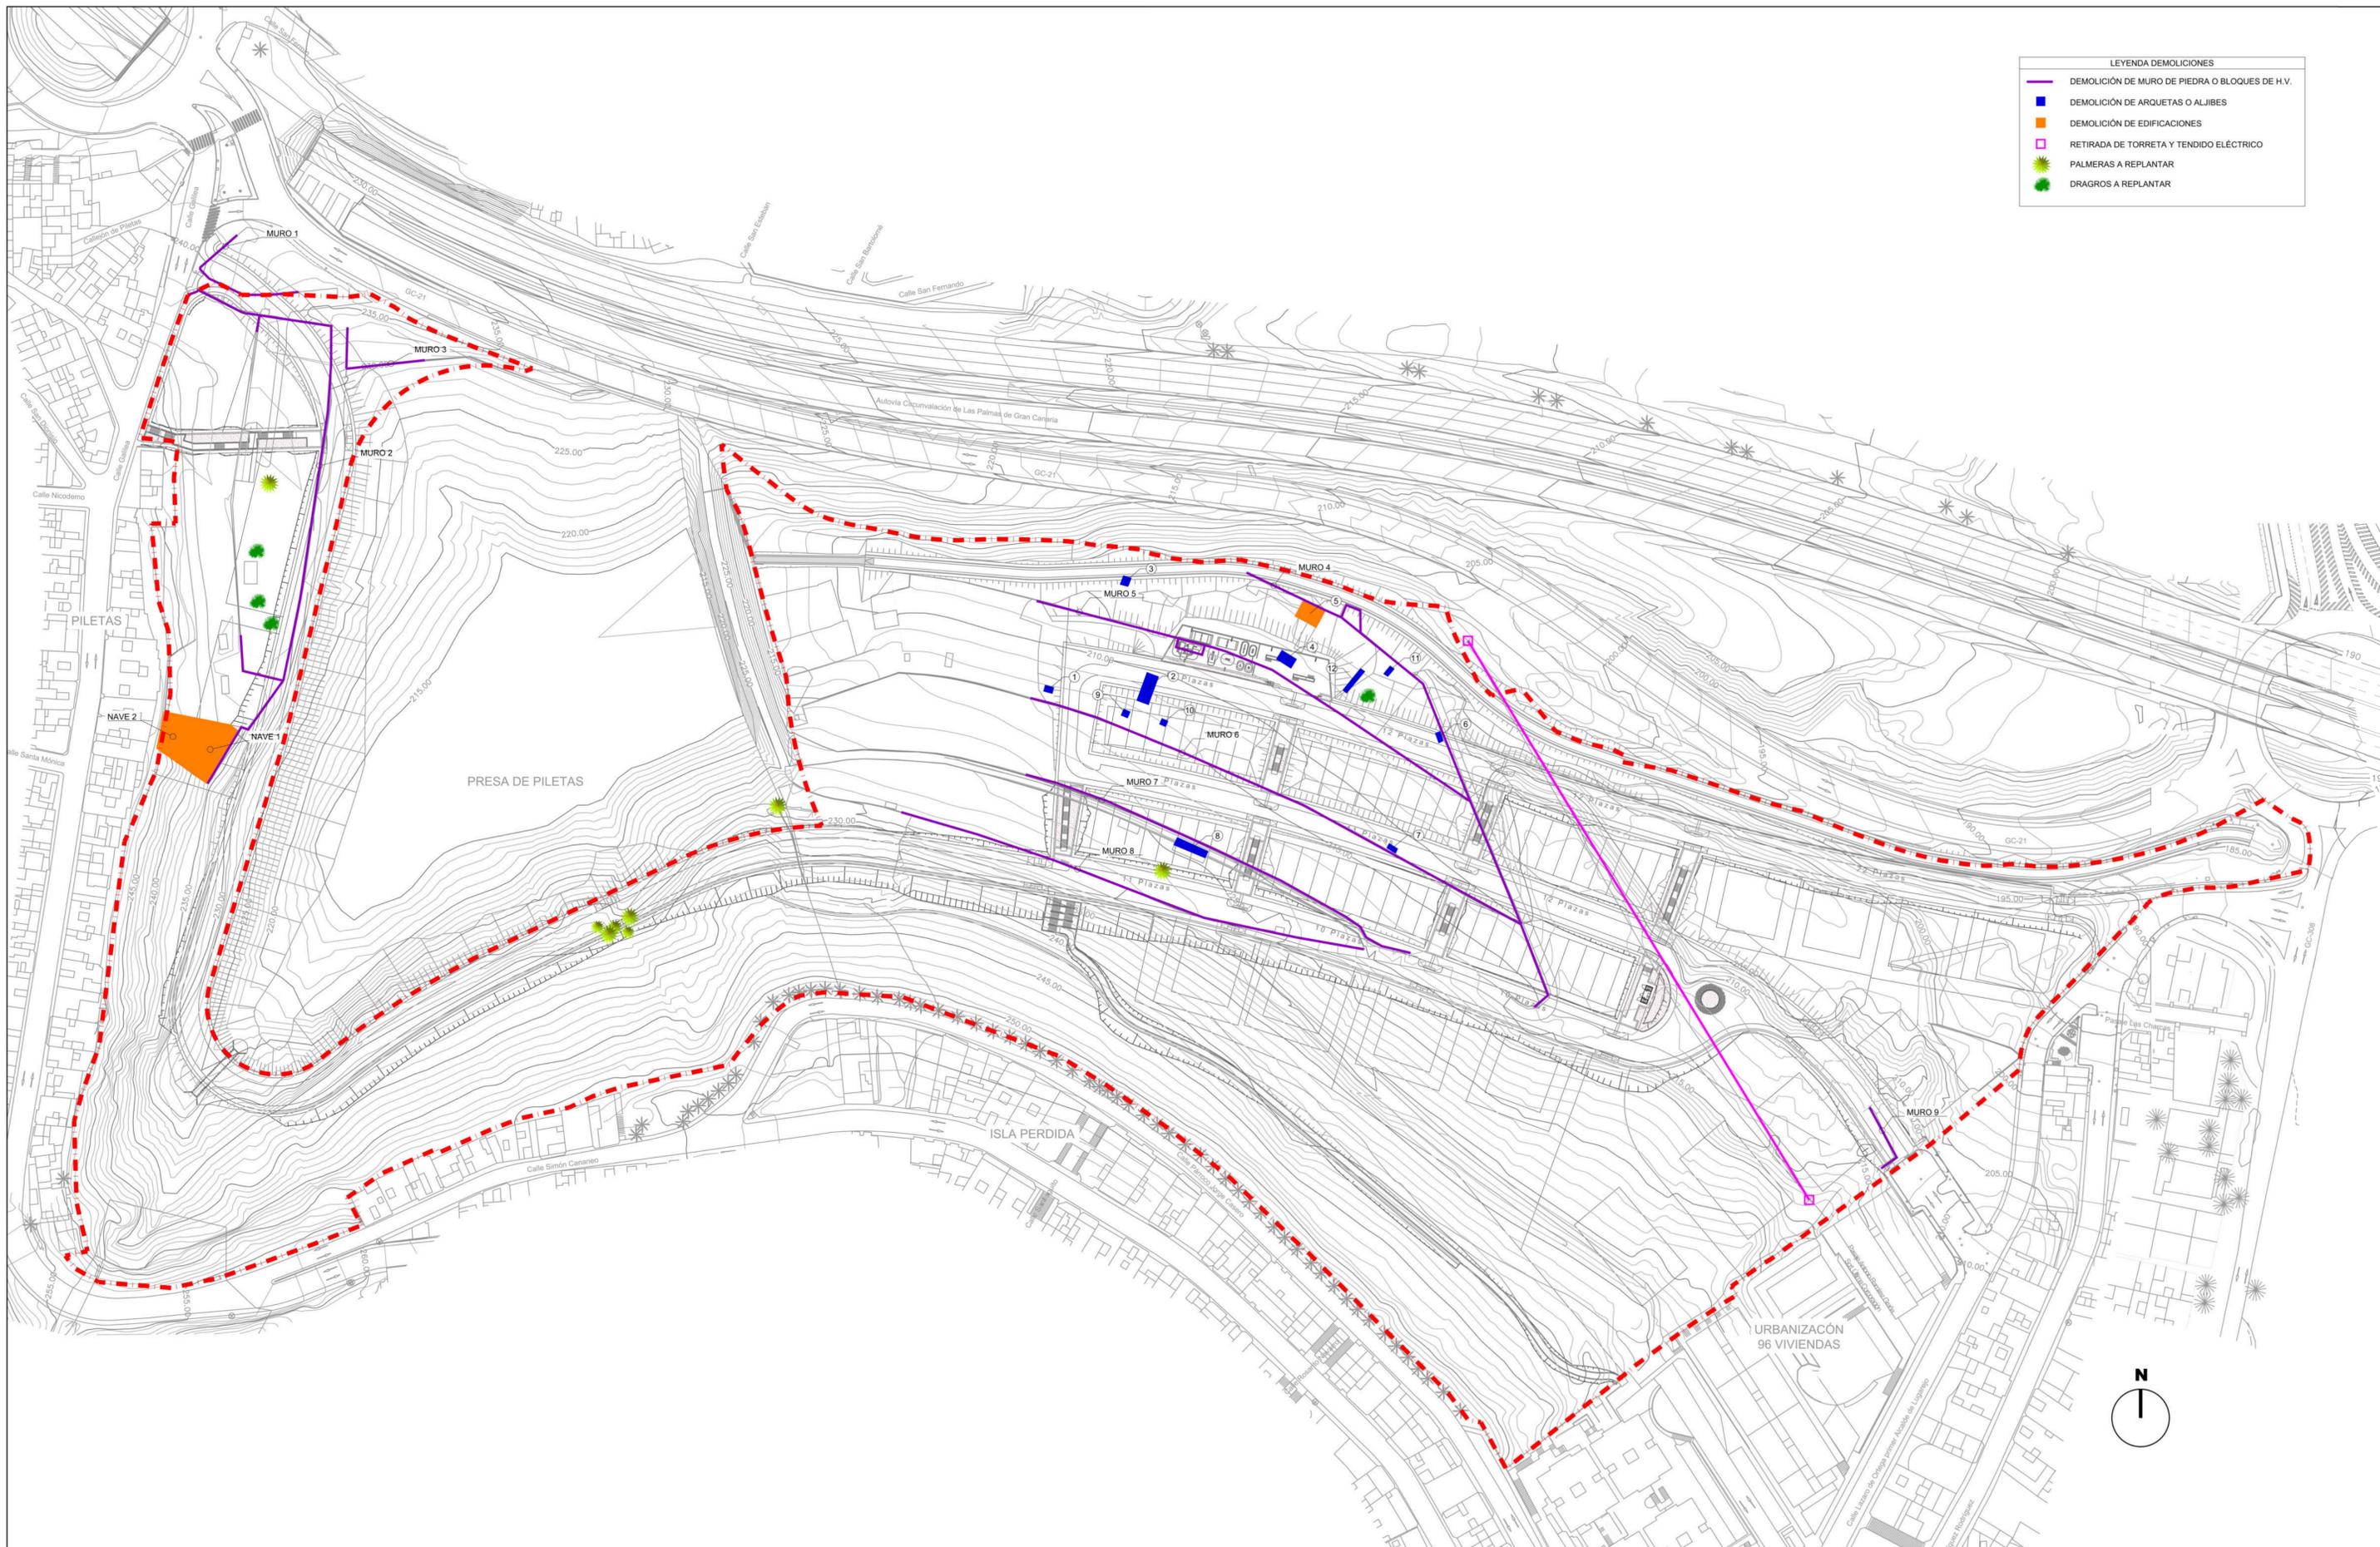

LEYENDA DEMOLICIONES	
	DEMOLICIÓN DE MURO DE PIEDRA O BLOQUES DE H.V.
	DEMOLICIÓN DE ARQUETAS O ALJIBES
	DEMOLICIÓN DE EDIFICACIONES
	RETIRADA DE TORRETA Y TENDIDO ELÉCTRICO
	PALMERAS A REPLANTAR
	DRAGROS A REPLANTAR

Peticionario

Autor del proyecto

SERVICIOS INTEGRALES DE CONSULTORÍA 3000 SLU

D. Juan Gómez Benítez
Ingeniero de Caminos CC. y PP.

PROYECTO DE URBANIZACIÓN DEL SUELO SECTORIZADO ORDENADO UZO-02.
ISLA PERDIDA

T.M. de Las Palmas de Gran Canaria

PROYECTO DE URBANIZACIÓN DEL SUELO SECTORIZADO ORDENADO UZO-02. ISLA PERDIDA			
FECHA	DEMOLICIONES	ESCALA	PLANO
Junio 2021		1/1000 Din A1 1/2000 Din A3	03
HOJA 1 de 1			



- LEYENDA SANEAMIENTO**
- BARRANCO CANALIZADO
 - BARRANCO LIBRE
 - TUBERÍA RED FICAL
 - TUBERÍA RED PLUVIAL
 - TUBERÍA RED UNITARIO
 - POZO DE REGISTRO
 - POZO DE CABECERA
 - POZO REBOSADERO
 - POZO IMBORNAL
 - ARQUETA ACOMETIDA
 - REJILLA
 - PUNTO DE CONEXIÓN

Peticionario



Autor del proyecto
 **SERVICIOS INTEGRALES DE CONSULTORÍA 3000 SLU**

 D. Juan Gómez Benítez
 Ingeniero de Caminos CC. y PP.

PROYECTO DE URBANIZACIÓN DEL SUELO SECTORIZADO ORDENADO UZO-02.
ISLA PERDIDA

T.M. de Las Palmas de Gran Canaria

PROYECTO DE URBANIZACIÓN DEL SUELO SECTORIZADO ORDENADO UZO-02. ISLA PERDIDA			
FECHA	INSTALACIONES PREEXISTENCIAS SANEAMIENTO	ESCALA	PLANO
Junio 2021		1/1000 Din A1 1/2000 Din A3	04
HOJA 1 de 4			

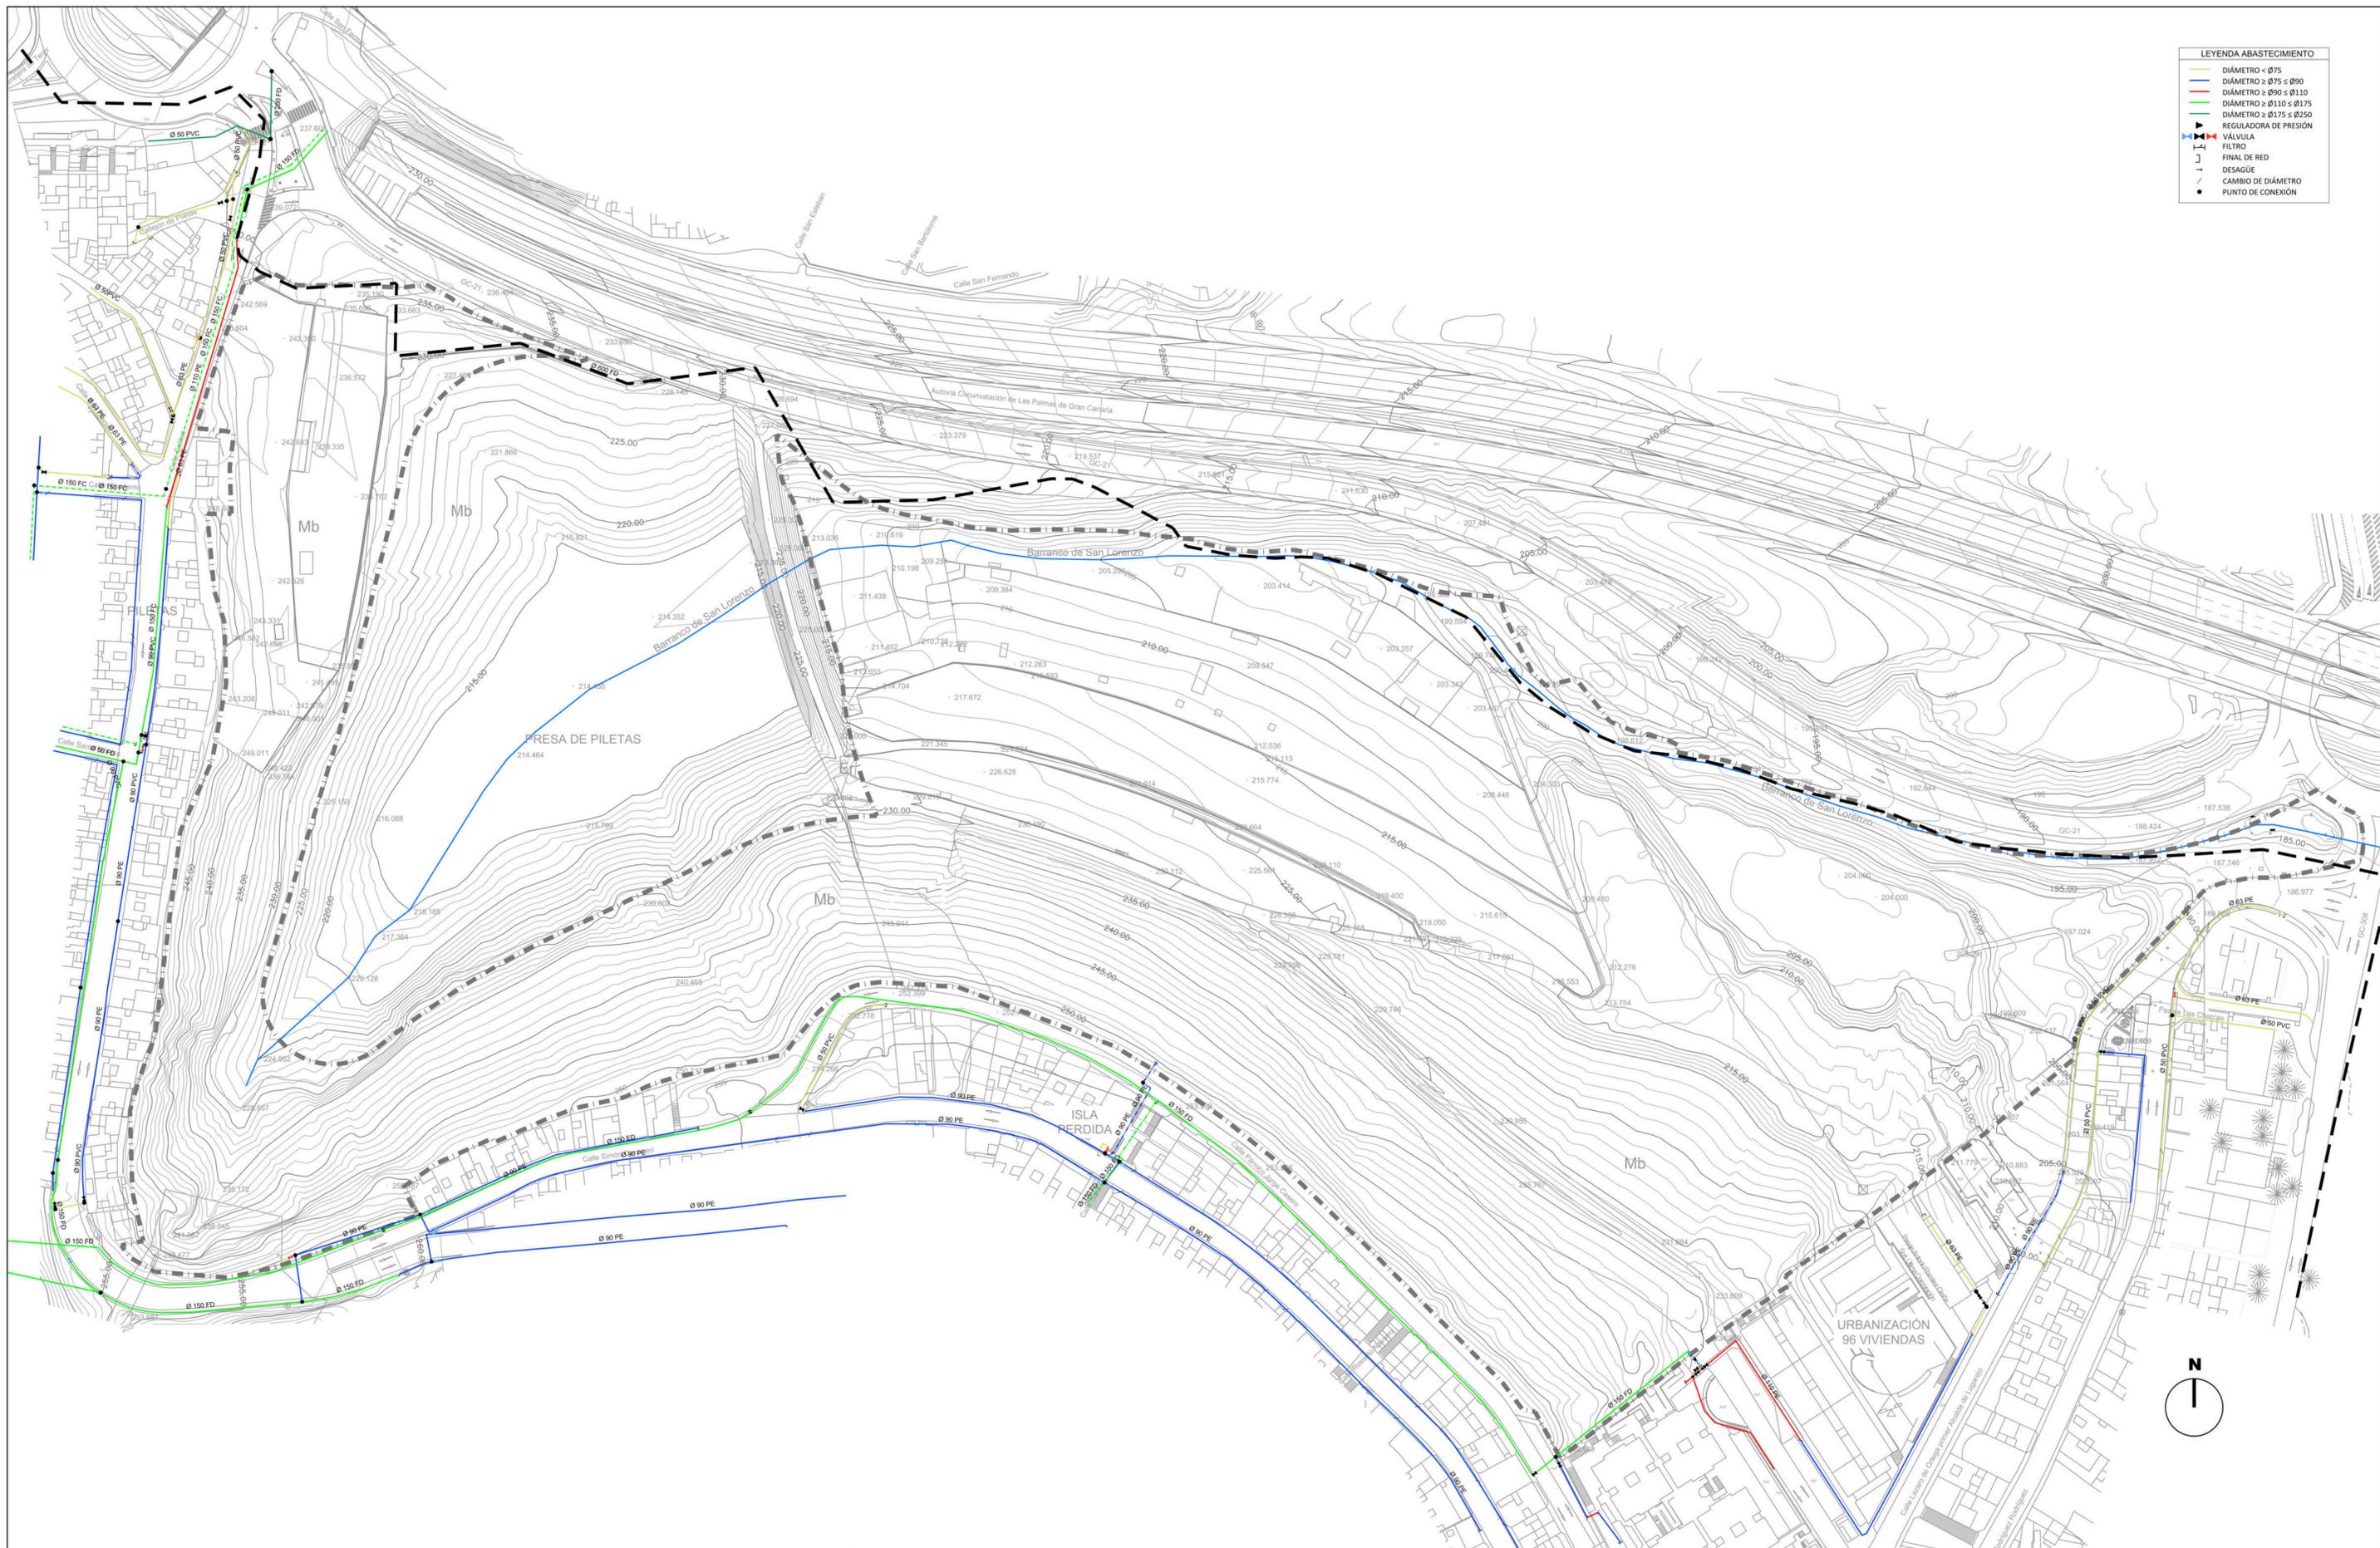

LEYENDA ABASTECIMIENTO

—	DIÁMETRO $\leq \varnothing 75$
—	DIÁMETRO $\geq \varnothing 75 \leq \varnothing 90$
—	DIÁMETRO $\geq \varnothing 90 \leq \varnothing 110$
—	DIÁMETRO $\geq \varnothing 110 \leq \varnothing 175$
—	DIÁMETRO $\geq \varnothing 175 \leq \varnothing 250$
	REGULADORA DE PRESIÓN
	VÁLVULA
	FILTRO
	FINAL DE RED
	DESAGÜE
	CAMBIO DE DIÁMETRO
	PUNTO DE CONEXIÓN

Peticionario

Autor del proyecto

SERVICIOS INTEGRALES DE CONSULTORÍA 3000 SLU

D. Juan Gómez Benítez
Ingeniero de Caminos CC. y PP.

PROYECTO DE URBANIZACIÓN DEL SUELO SECTORIZADO ORDENADO UZO-02.
ISLA PERDIDA

T.M. de Las Palmas de Gran Canaria

PROYECTO DE URBANIZACIÓN DEL SUELO SECTORIZADO ORDENADO UZO-02. ISLA PERDIDA			
FECHA	INSTALACIONES PREEXISTENCIAS ABASTECIMIENTO	ESCALA	PLANO
Junio 2021		1/1000 Din A1 1/2000 Din A3	04
HOJA 2 de 4			

LEYENDA TELEFÓNICA	
	*CR N° CÁMARA DE REGISTRO
	*ARQ N° ARQUETA
	TRAZADO PRISMA CANALIZACIÓN
	POSTE



Peticionario

Autor del proyecto

SERVICIOS INTEGRALES DE CONSULTORÍA 3000 SLU


D. Juan Gómez Benítez
Ingeniero de Caminos CC. y PP.

PROYECTO DE URBANIZACIÓN DEL SUELO SECTORIZADO ORDENADO UZO-02.
ISLA PERDIDA

T.M. de Las Palmas de Gran Canaria

PROYECTO DE URBANIZACIÓN DEL SUELO SECTORIZADO ORDENADO UZO-02. ISLA PERDIDA			
FECHA	INSTALACIONES PREEXISTENCIAS TELEFÓNICA	ESCALA	PLANO
Junio 2021		1/1000 Din A1 1/2000 Din A3	04
HOJA 3 de 4			

LEYENDA ENDESA	
	TRAZADO MEDIA TENSIÓN AÉREA
	TRAZADO MEDIA TENSIÓN SUBTERRÁNEA
	TRAZADO BAJA TENSIÓN TRENZADO

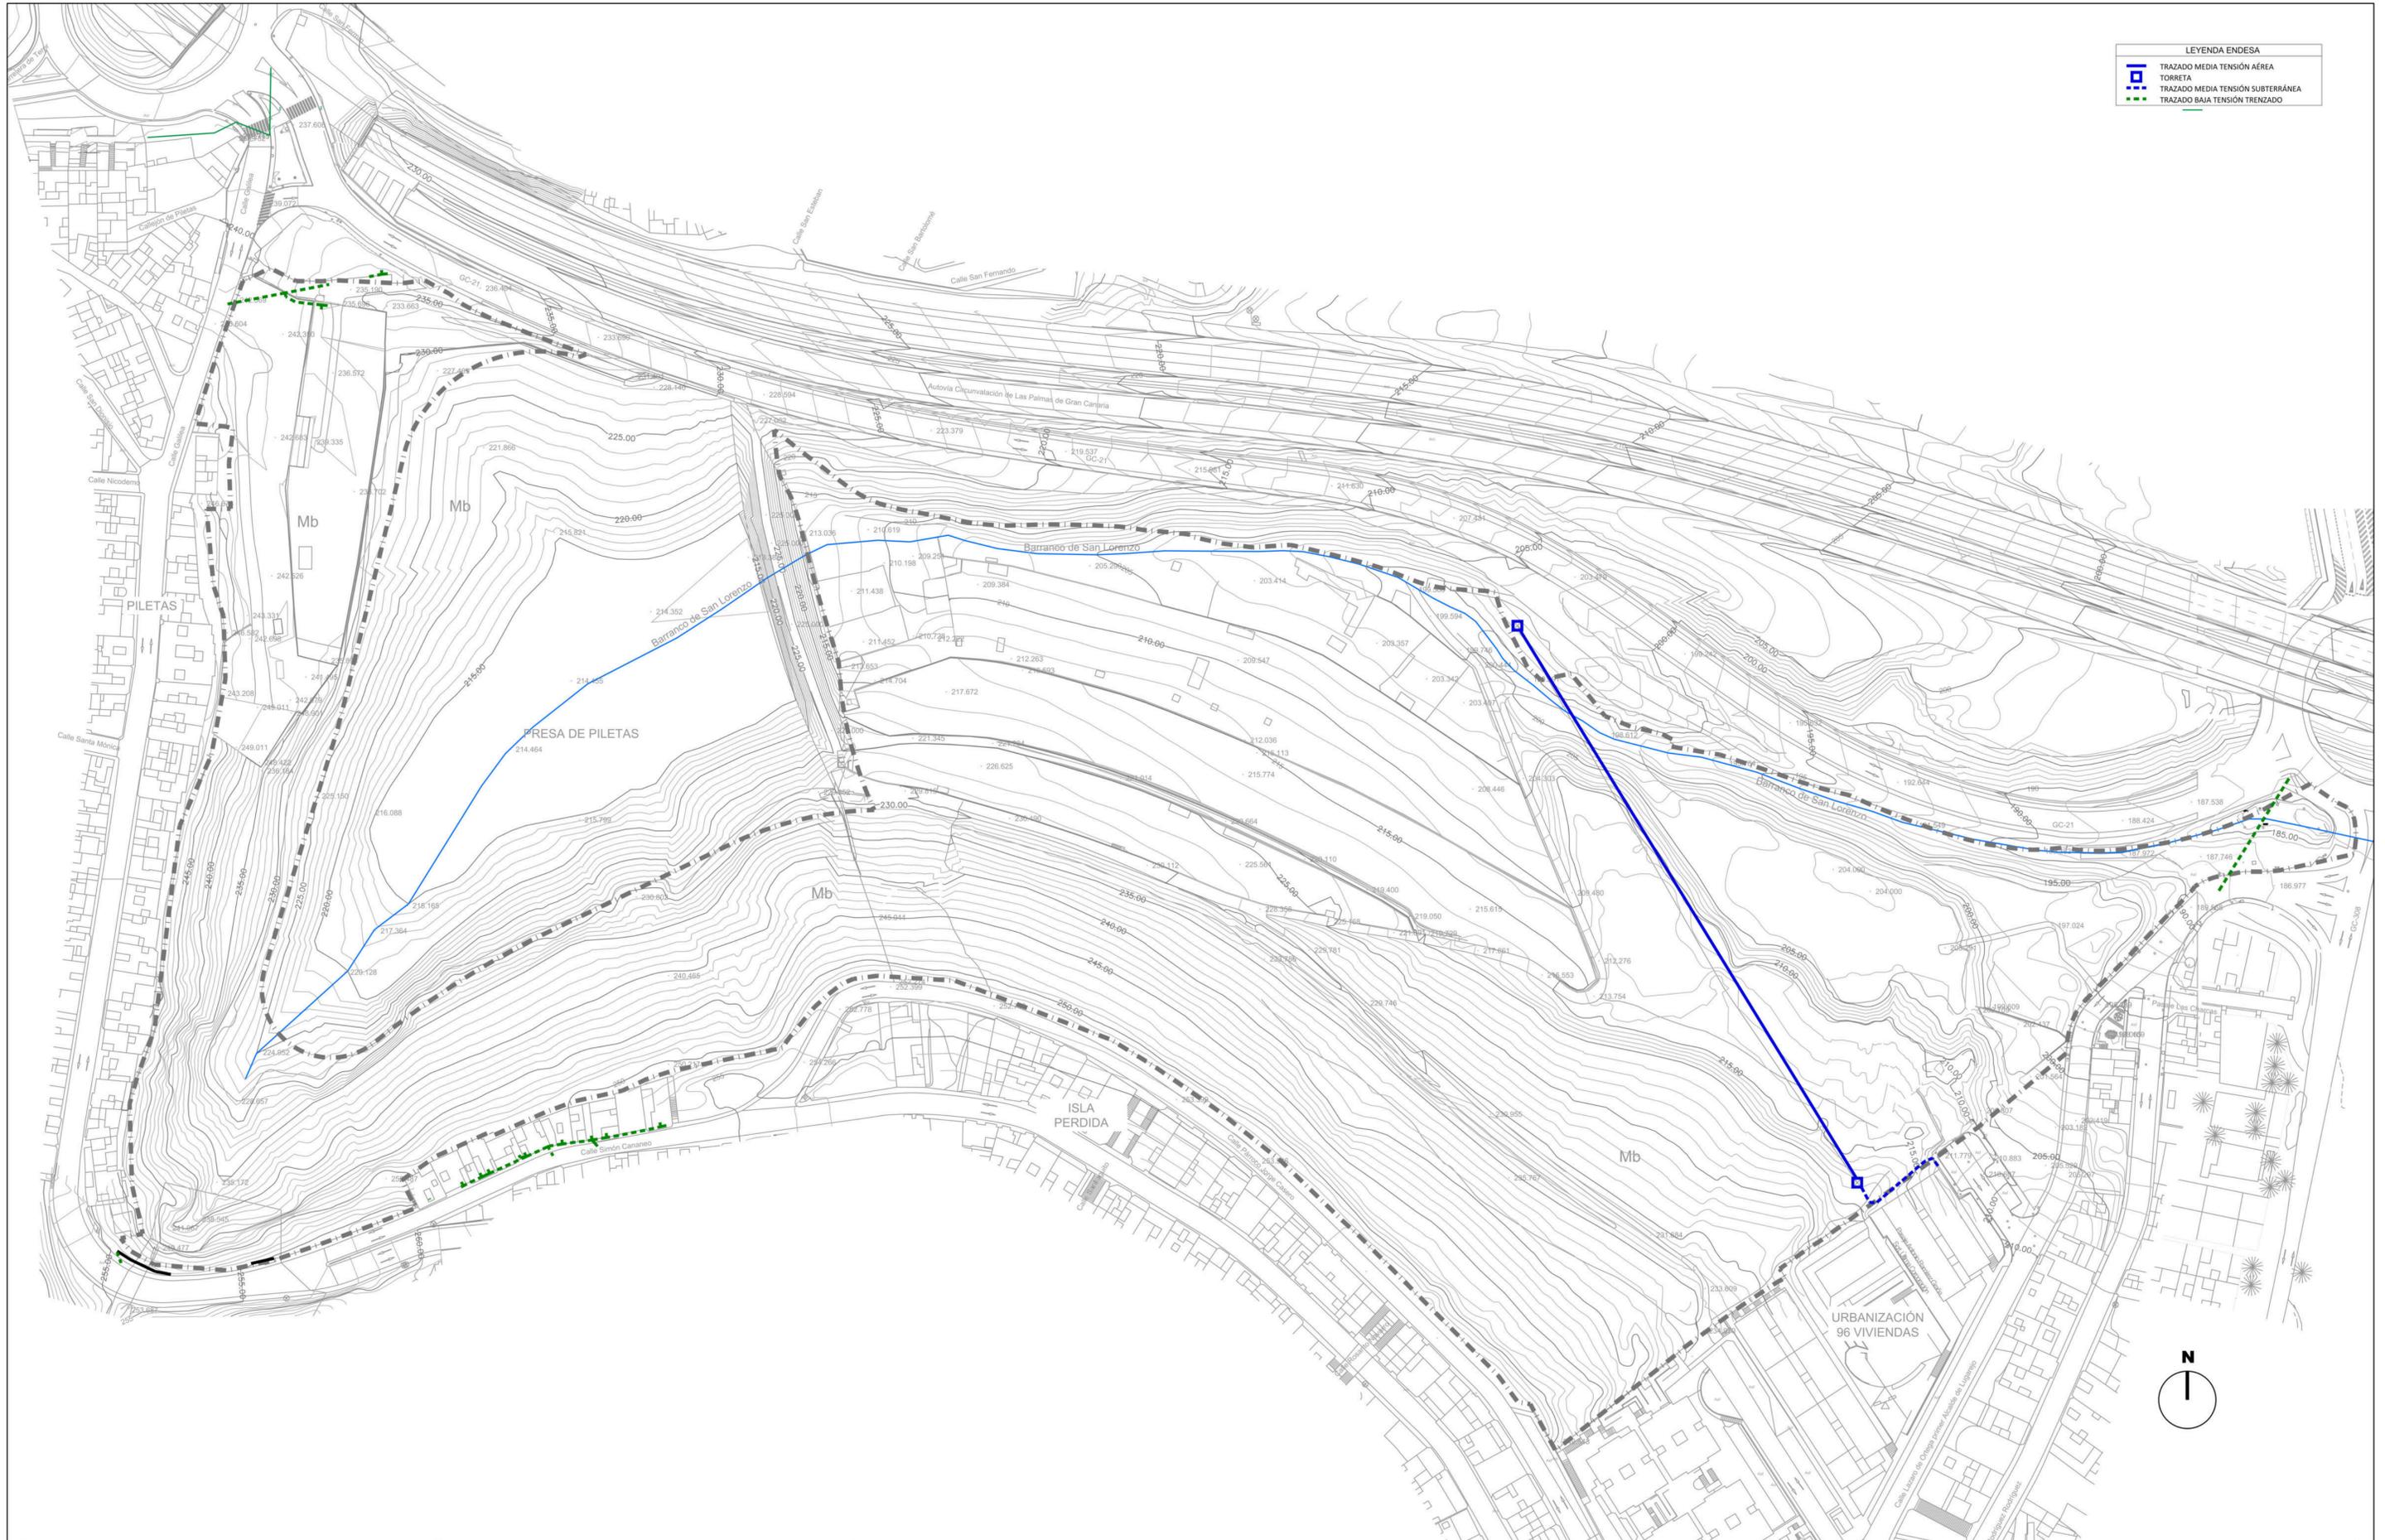

Peticionario

Autor del proyecto


SERVICIOS INTEGRALES DE CONSULTORÍA 3000 SLU

D. Juan Gómez Benítez
Ingeniero de Caminos CC. y PP.

PROYECTO DE URBANIZACIÓN DEL SUELO SECTORIZADO ORDENADO UZO-02.
ISLA PERDIDA

T.M. de Las Palmas de Gran Canaria

PROYECTO DE URBANIZACIÓN DEL SUELO SECTORIZADO ORDENADO UZO-02. ISLA PERDIDA			
FECHA	INSTALACIONES PREEXISTENCIAS MEDIA TENSIÓN Y BAJA TENSIÓN	ESCALA	PLANO
Junio 2021		1/1000 Din A1 1/2000 Din A3	04 HOJA 4 de 4

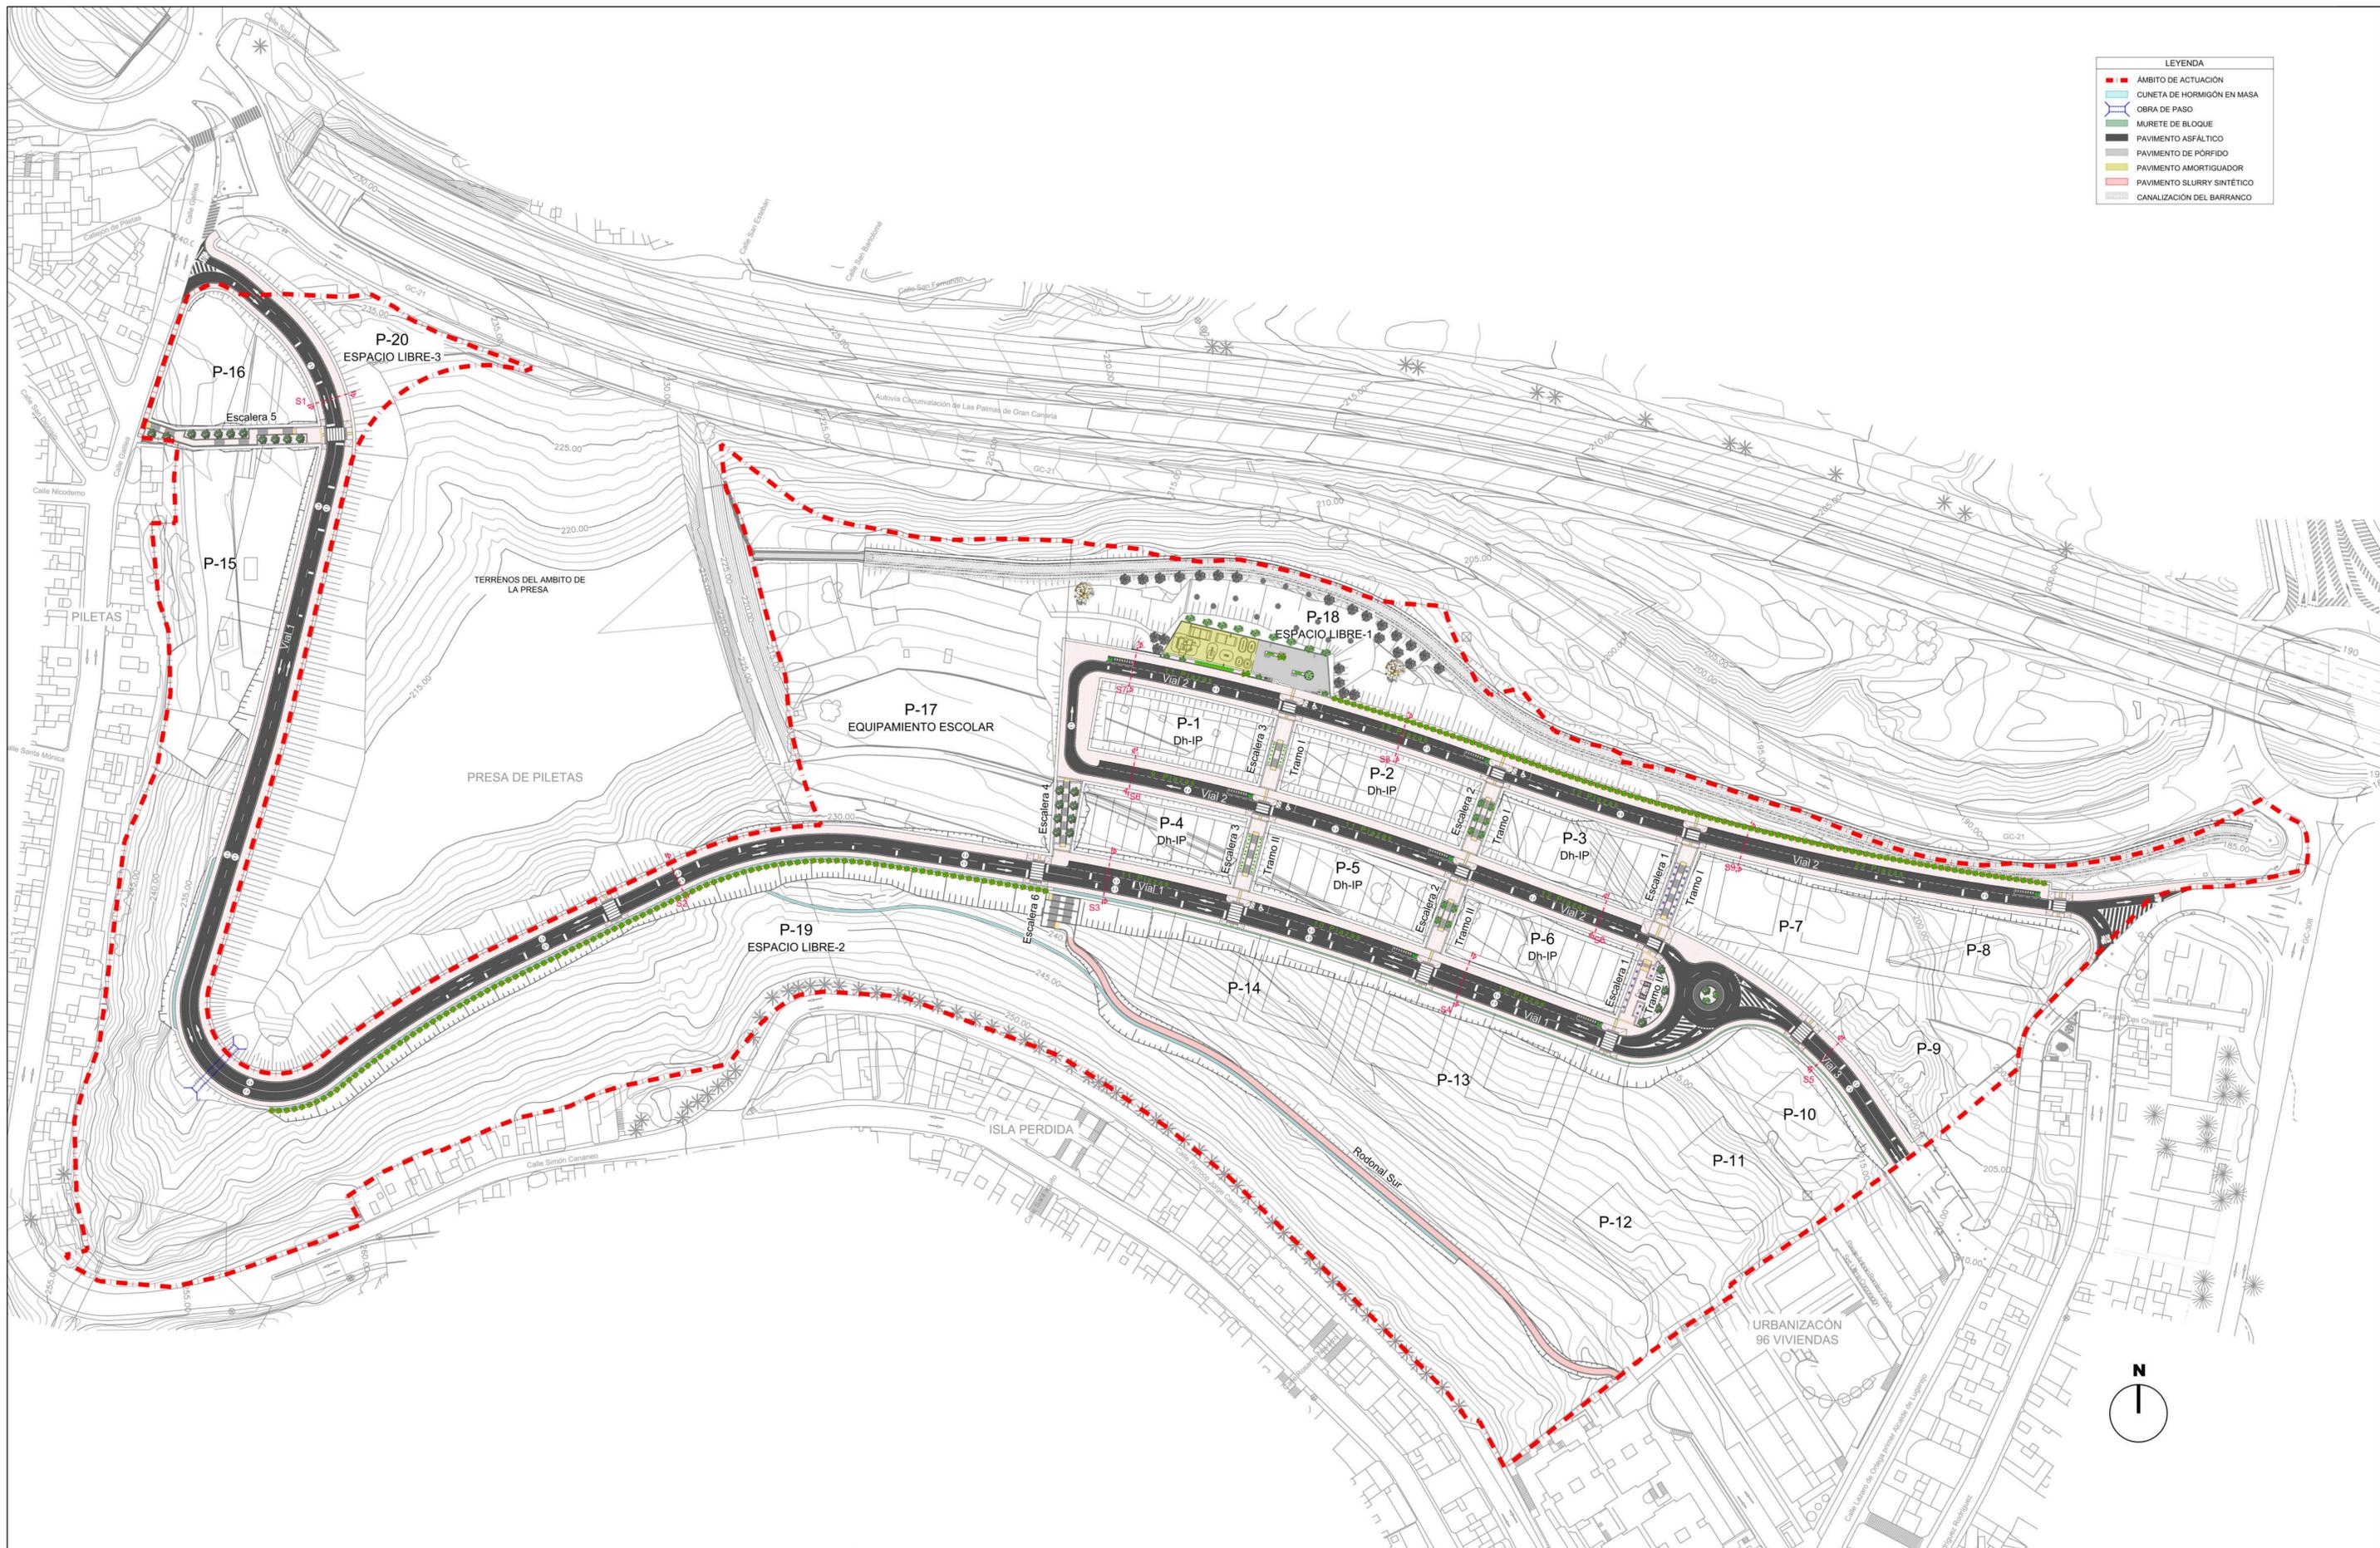

LEYENDA

- ÁMBITO DE ACTUACIÓN
- CUNETA DE HORMIGÓN EN MASA
- OBRA DE PASO
- MURETE DE BLOQUE
- PAVIMENTO ASFÁLTICO
- PAVIMENTO DE PÓRFIDO
- PAVIMENTO AMORTIGUADOR
- PAVIMENTO SLURRY SINTÉTICO
- CANALIZACIÓN DEL BARRANCO



Peticionario

Autor del proyecto

D. Juan Gómez Benítez
Ingeniero de Caminos CC. y PP.

PROYECTO DE URBANIZACIÓN DEL SUELO SECTORIZADO ORDENADO UZO-02.
ISLA PERDIDA

T.M. de Las Palmas de Gran Canaria

PROYECTO DE URBANIZACIÓN DEL SUELO SECTORIZADO ORDENADO UZO-02. ISLA PERDIDA		ESCALA	PLANO
FECHA	Junio 2021	1/1000 Din A1 1/2000 Din A3	05
PLANTA GENERAL		HOJA 1 de 1	



Peticionario



Autor del proyecto



SERVICIOS INTEGRALES DE CONSULTORÍA 3000 SLU






D. Juan Gómez Benítez
Ingeniero de Caminos CC. y PP.




PROYECTO DE URBANIZACIÓN DEL SUELO SECTORIZADO ORDENADO UZO-02.
ISLA PERDIDA

T.M. de Las Palmas de Gran Canaria


PROYECTO DE URBANIZACIÓN DEL SUELO SECTORIZADO ORDENADO UZO-02. ISLA PERDIDA		ESCALA	PLANO
FECHA	PLANTA GENERAL DE RASANTES	1/1000 Din A1 1/2000 Din A3	06
Junio 2021			HOJA 1 de 1

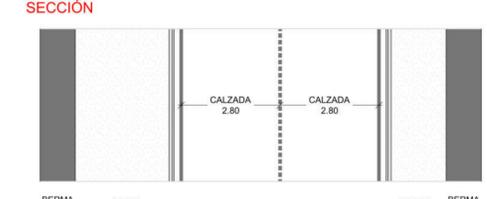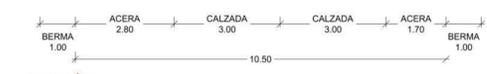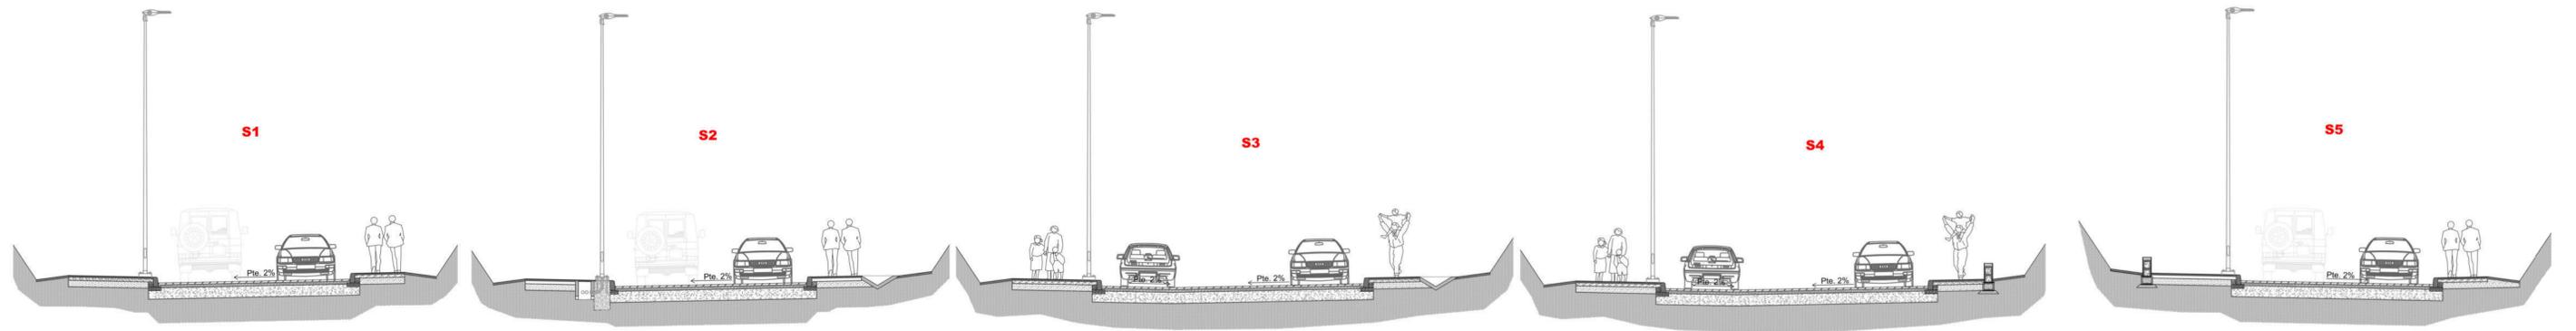

SECCIÓN
PLANTA

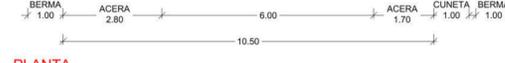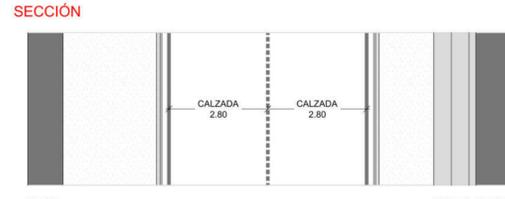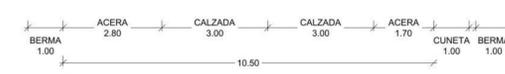

SECCIÓN
PLANTA

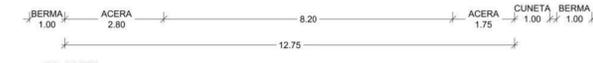




SECCIÓN
PLANTA




SECCIÓN
PLANTA






SECCIÓN
PLANTA

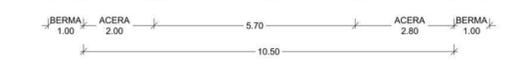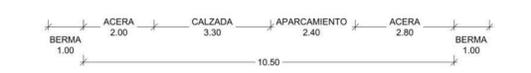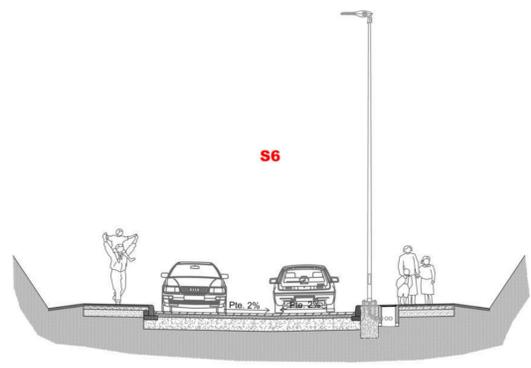


SECCIÓN
PLANTA

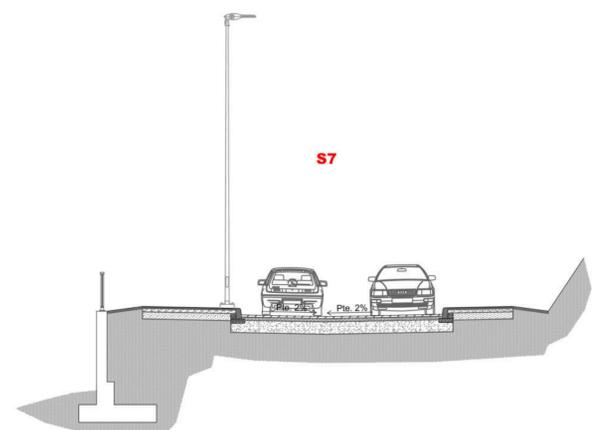


SECCIÓN
PLANTA

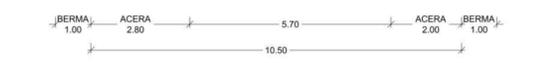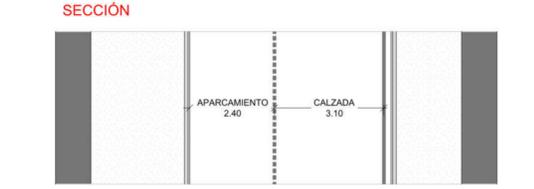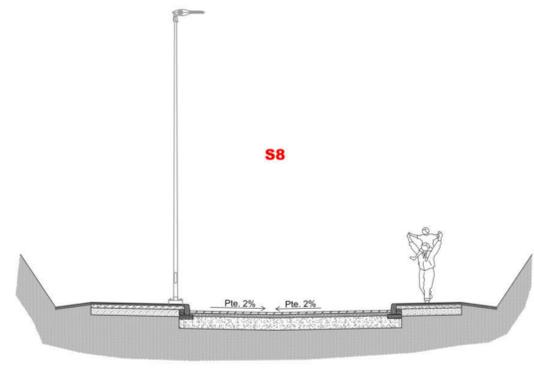


SECCIÓN
PLANTA

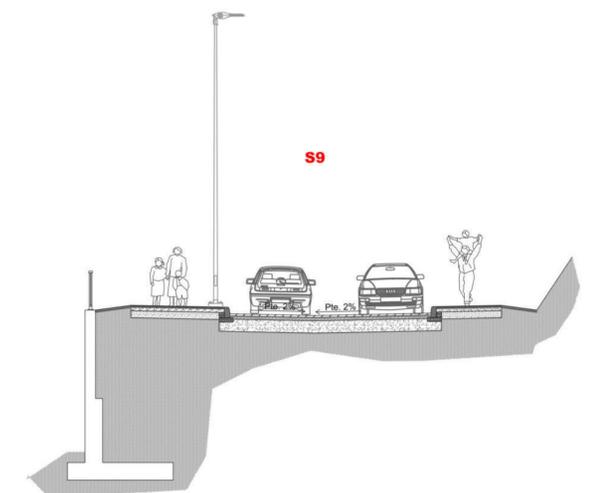


SECCIÓN
PLANTA

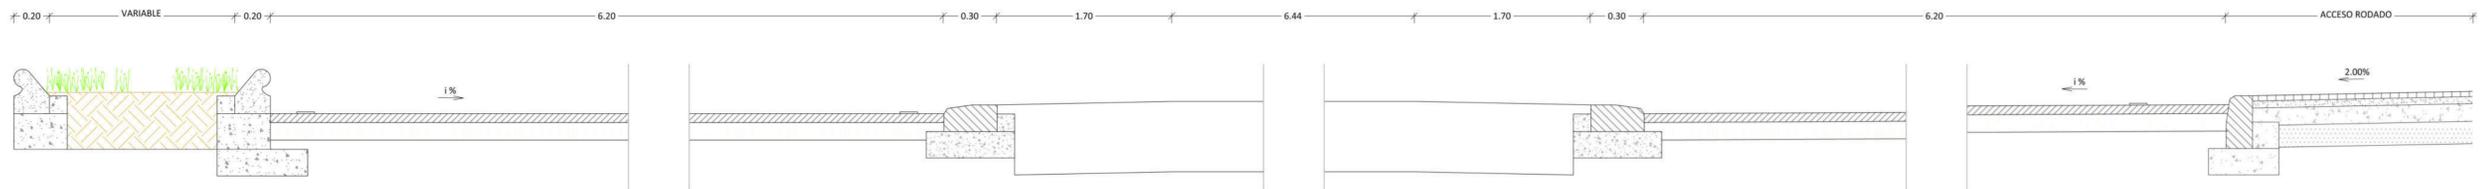


DETALLE DE GLORIETA
ESC.- 1/20

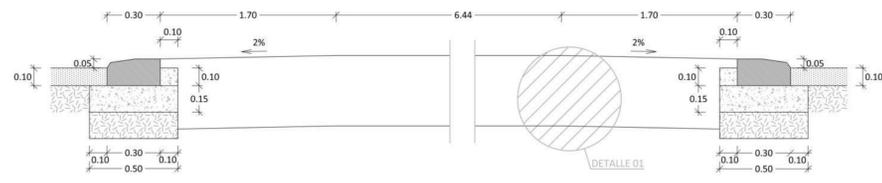


ZONA DE SEGURIDAD INTERIOR GLORIETA
ESC.- 1/20

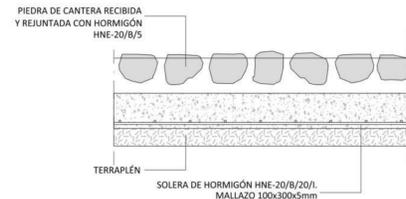


DETALLE 01
ESC.- 1/20

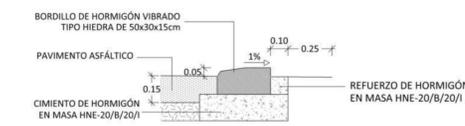


DETALLE DE BORDILLO TUMBADO
ESC.- 1/20

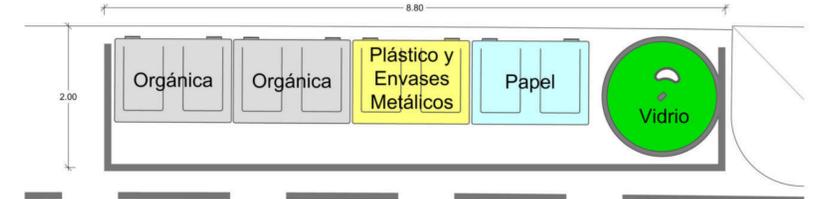


DETALLE DE RESERVA EN ESTACIONAMIENTO PARA RECOGIDA DE RESIDUOS URBANOS
ESC.- 1/50

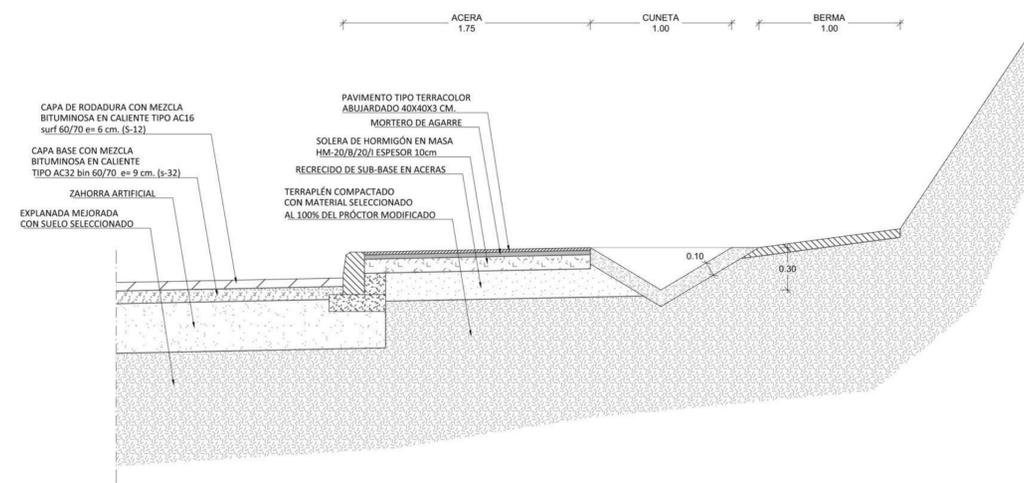


DETALLE DE ACERA Y CUNETA
ESC.- 1/25

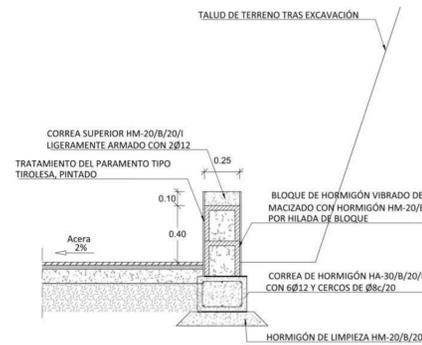


DETALLE DE MURETE DE BLOQUES
ESC.- 1/25

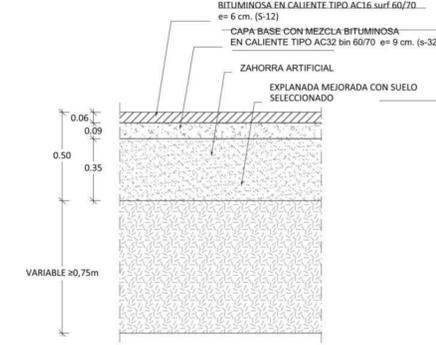


DETALLE DE FIRME EN CALZADAS
ESC.- 1/20

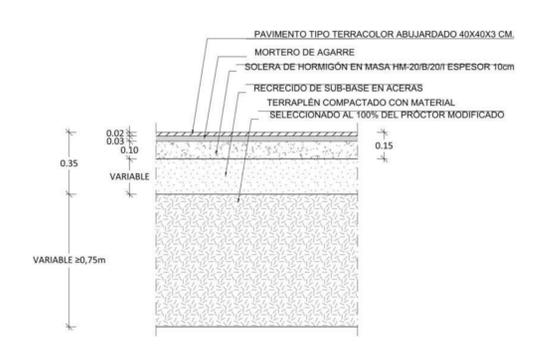


DETALLE DE TIPO DE ACERA
ESC.- 1/20

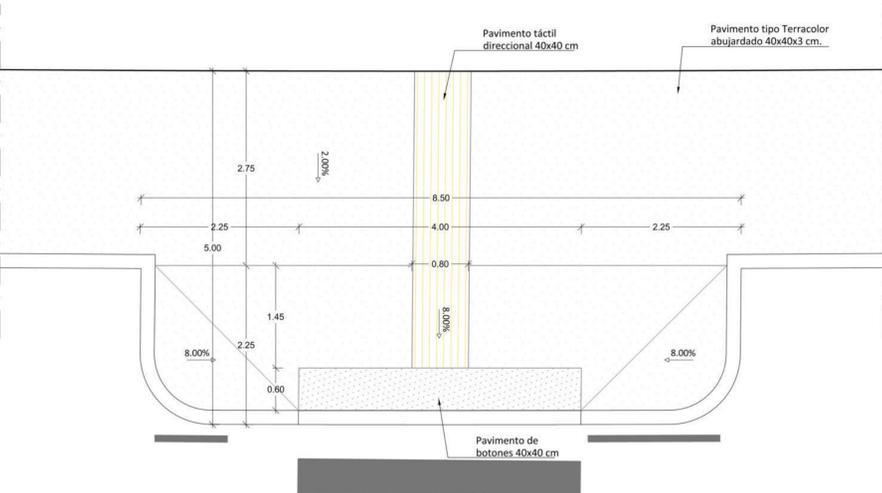

DETALLE VADO PEATONAL (Ancho calle 5.00 m)
ESC.- 1/50

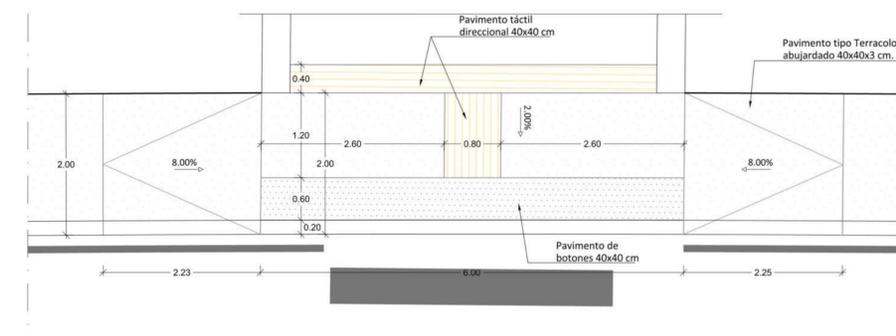


DETALLE VADO PEATONAL (Ancho calle 2.00 m)
ESC.- 1/50

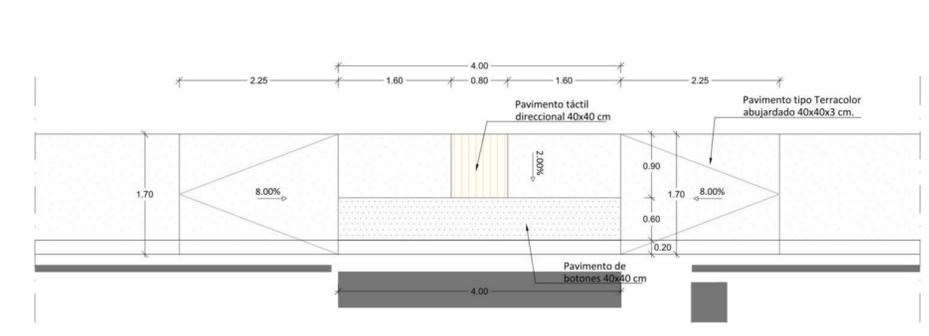


DETALLE VADO PEATONAL (Ancho calle 1.70 m)
ESC.- 1/50


DETALLE BORDILLO HIEDRA

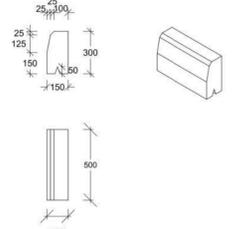


DETALLE BORDILLO CARDÓN

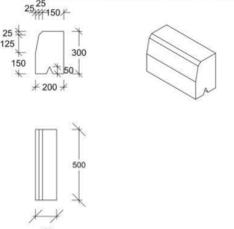


DETALLE BORDILLO FICUS

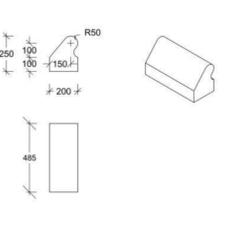

DETALLE DE BORDILLOS TIPO
ESC.- 1/25

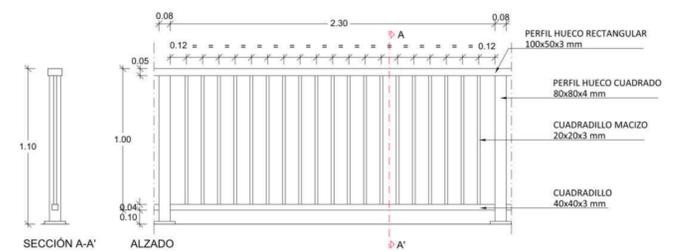

DETALLE DE BARANDILLA DE URBANIZACIÓN
ESC.- 1/25

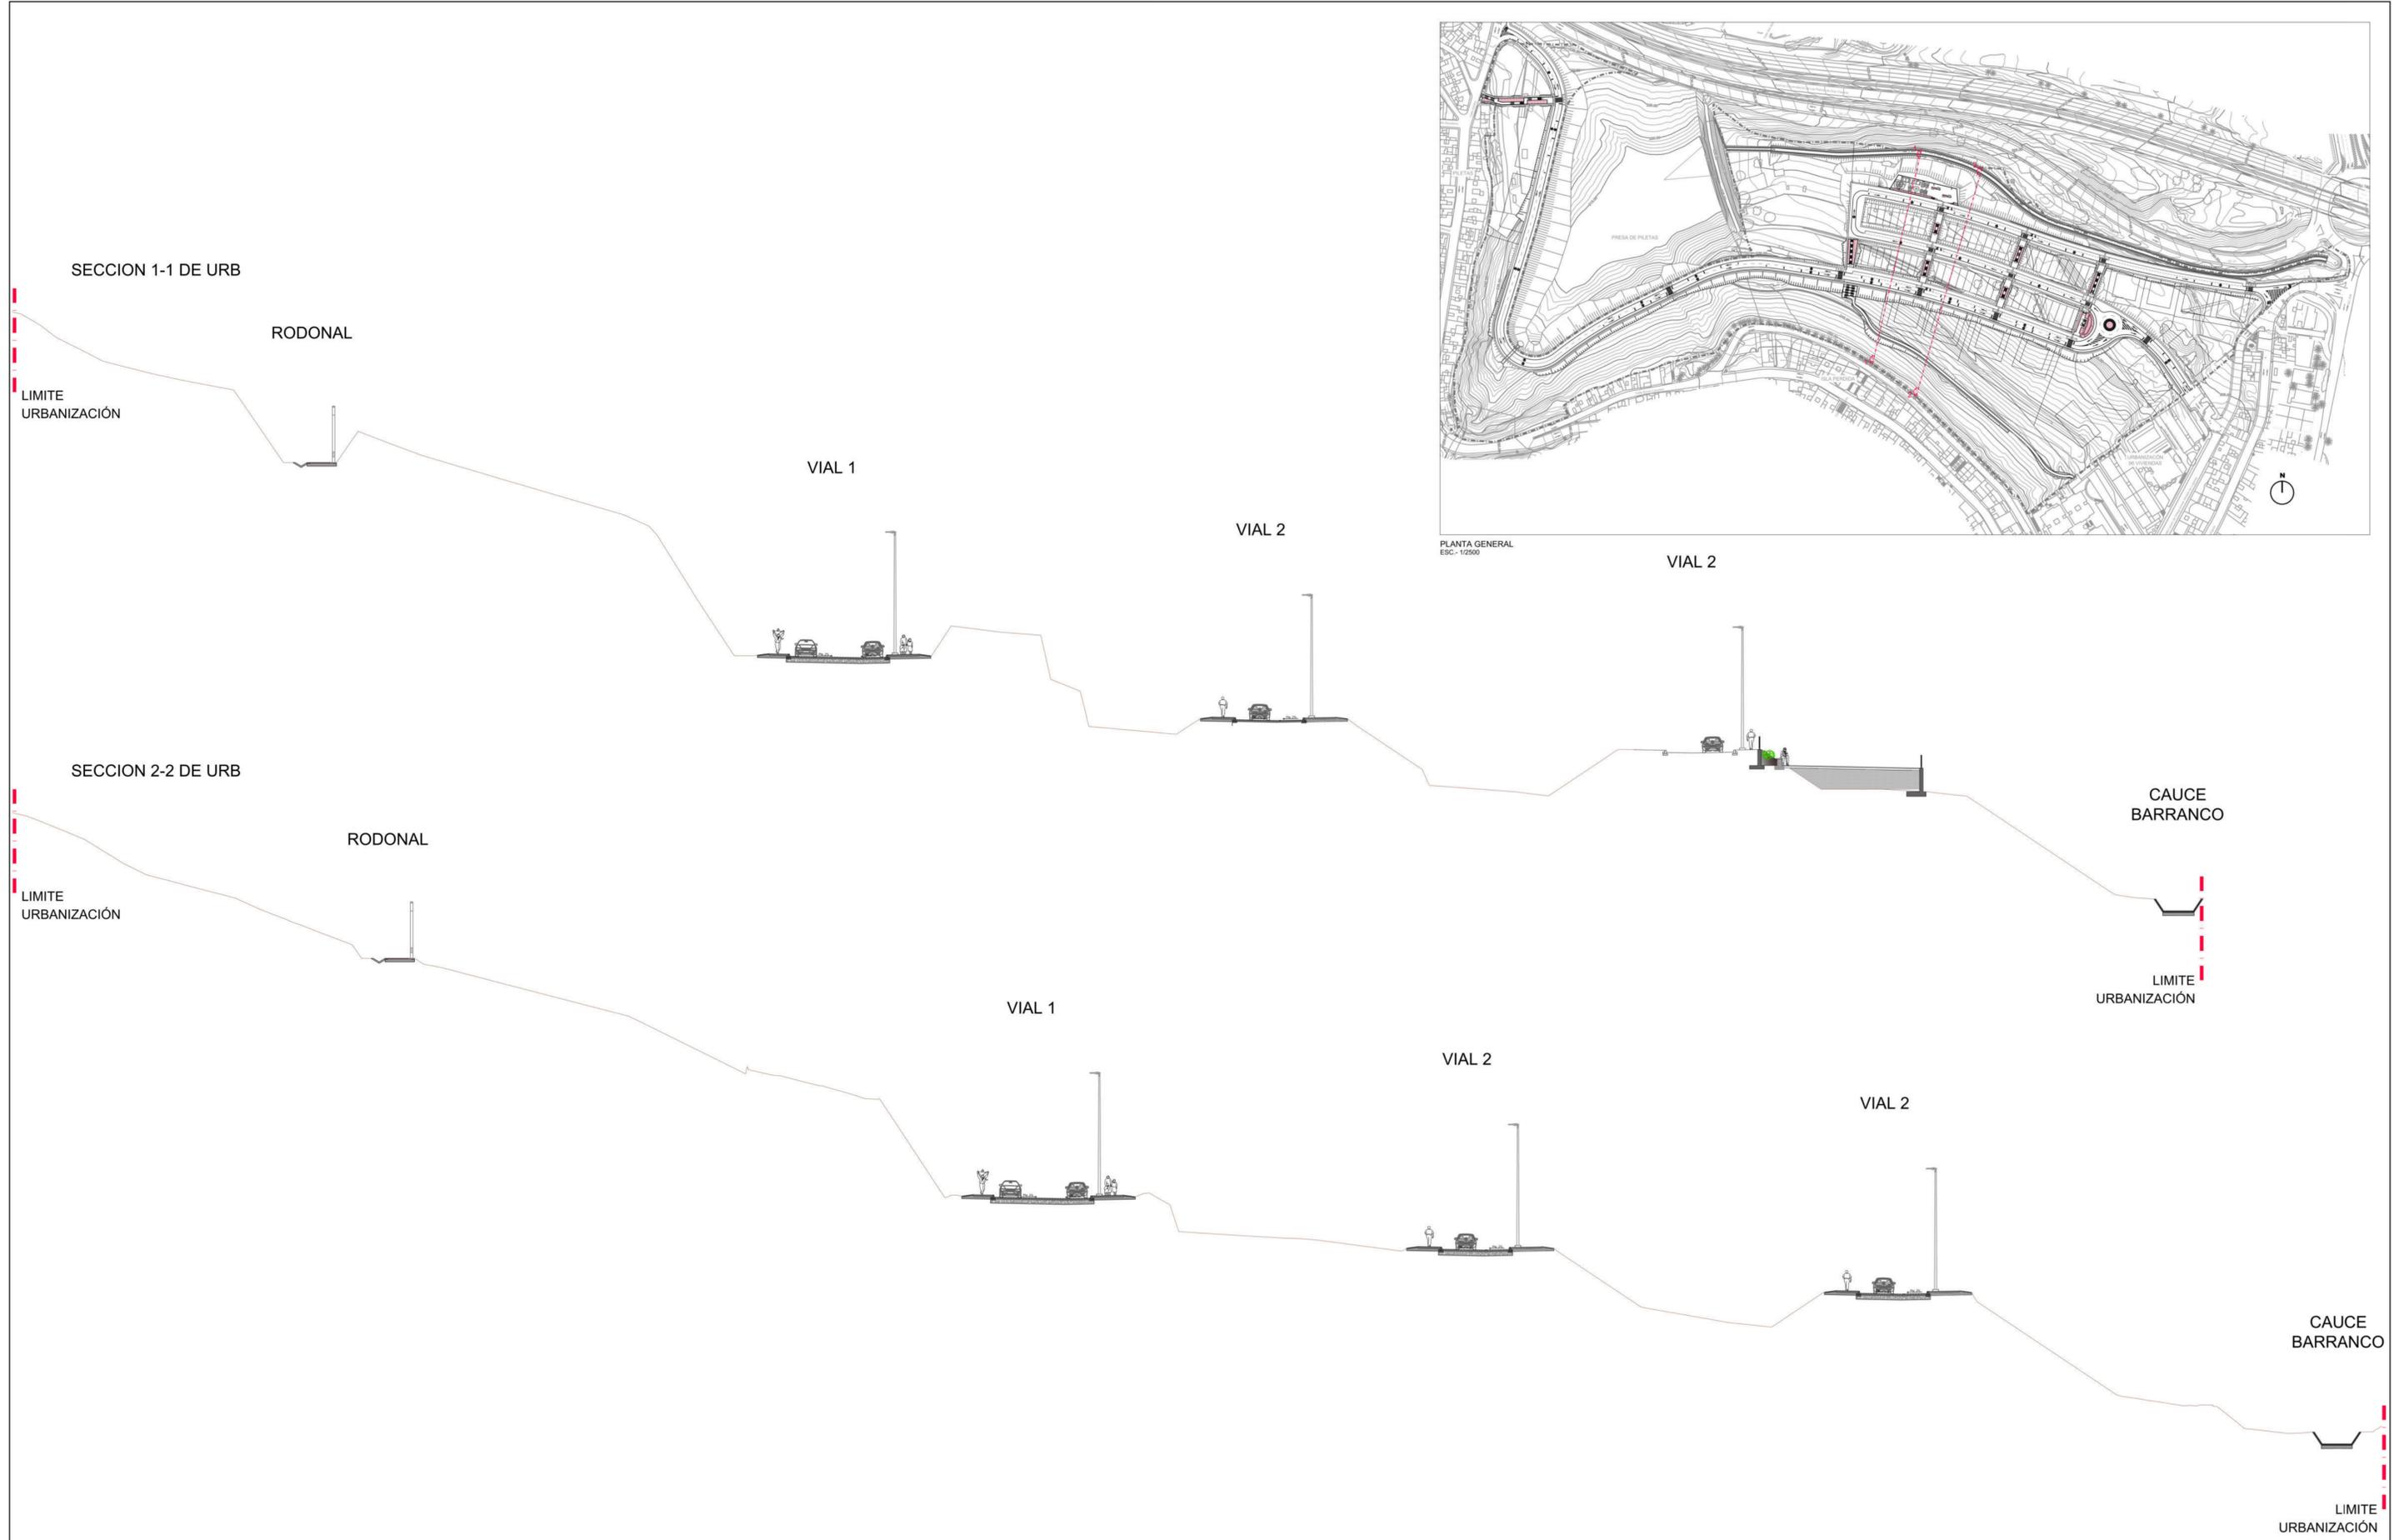

PLANTA GENERAL
ESC. 1:2500

VIAL 2

Peticionario 	Autor del proyecto SERVICIOS INTEGRALES DE CONSULTORÍA 3000 SLU D. Juan Gómez Benítez Ingeniero de Caminos CC. y PP.	PROYECTO DE URBANIZACIÓN DEL SUELO SECTORIZADO ORDENADO UZO-02. ISLA PERDIDA	T.M. de Las Palmas de Gran Canaria	PROYECTO DE URBANIZACIÓN DEL SUELO SECTORIZADO ORDENADO UZO-02. ISLA PERDIDA			
				FECHA Junio 2021	SECCIONES DEL CONJUNTO DE LA URBANIZACIÓN	ESCALA 1/250 Din A1 1/500 Din A3	PLANO 08 HOJA 1 de 1

LISTADO DE EJES REPLANTEO EJE ESCALERA 1							
Nombre	ESCALERA 1						
Velocidad (Km/h)	80.000						
Fichero de Instruccion	Grupo II: Carreteras 80 , 60 y 40						
Tipo	P.K.	Coord. X	Coord. Y	Azimet	Radio	Parametro	Longitud
Rec	0.000	452818.841	3107449.047	22.4487	0.000	0.000	75.789

LISTADO DE EJES REPLANTEO EJE ESCALERA 2							
Nombre	ESCALERA 2						
Velocidad (Km/h)	80.000						
Fichero de Instruccion	Grupo II: Carreteras 80 , 60 y 40						
Tipo	P.K.	Coord. X	Coord. Y	Azimet	Radio	Parametro	Longitud
Rec	0.000	452753.218	3107473.199	22.4493	0.000	0.000	72.326
Rec	72.326	452778.197	3107541.075	22.4493			

LISTADO DE EJES REPLANTEO EJE ESCALERA 3							
Nombre	ESCALERA 3						
Velocidad (Km/h)	80.000						
Fichero de Instruccion	Grupo II: Carreteras 80 , 60 y 40						
Tipo	P.K.	Coord. X	Coord. Y	Azimet	Radio	Parametro	Longitud
Rec	0.000	452688.602	3107493.723	16.4346	0.000	0.000	72.296
Rec	72.296	452707.059	3107563.624	16.4346			

LISTADO DE EJES REPLANTEO EJE ESCALERA 4							
Nombre	ESCALERA 4						
Velocidad (Km/h)	80.000						
Fichero de Instruccion	Grupo II: Carreteras 80 , 60 y 40						
Tipo	P.K.	Coord. X	Coord. Y	Azimet	Radio	Parametro	Longitud
Rec	0.000	452629.106	3107506.635	3.9328	0.000	0.000	37.742
Rec	37.742	452631.436	3107544.305	3.9328			

LISTADO DE EJES REPLANTEO EJE ESCALERA 5							
Nombre	ESCALERA 5						
Velocidad (Km/h)	80.000						
Fichero de Instruccion	Grupo II: Carreteras 80 , 60 y 40						
Tipo	P.K.	Coord. X	Coord. Y	Azimet	Radio	Parametro	Longitud
Rec	0.000	452381.870	3107656.512	298.3836	0.000	0.000	51.830
Rec	51.830	452330.057	3107655.196	320.2491	0.000	0.000	15.691
Rec	67.521	452315.153	3107660.103	320.2491			

LISTADO DE EJES REPLANTEO EJE MURO ESPACIO LIBRE EL-1							
Nombre	EJE MURO 1 ESPACIO LIBRE						
Velocidad (Km/h)	80.000						
Fichero de Instruccion	Grupo II: Carreteras 80 , 60 y 40						
Tipo	P.K.	Coord. X	Coord. Y	Azimet	Radio	Parametro	Longitud
Rec	0.000	452663.508	3107580.992	34.3589	0.000	0.000	13.898
Rec	13.898	452670.449	3107592.915	114.9731	0.000	0.000	50.897
Rec	64.795	452719.945	3107581.054	195.5872	0.000	0.000	13.931
Rec	78.726	452720.910	3107567.156	195.5872			

LISTADO DE EJES REPLANTEO EJE VIAL 1									
Nombre	VIAL 1								
Velocidad (Km/h)	80.000								
Fichero de Instruccion	Grupo II: Carreteras 80 , 60 y 40								
Tipo	P.K.	Coord. X	Coord. Y	Azimet	Radio	Parametro	Longitud	Cur	Longitud
Rec	1000.000	452333.868	3107715.996	121.8069	0.000	0.000	2.612		
Cur	1002.612	452336.328	3107715.119	121.8069	47.200	0.000	17.925		
Rec	1020.538	452351.680	3107706.074	145.9841	0.000	0.000	12.583		
Cur	1033.121	452361.121	3107697.755	145.9841	62.050	0.000	44.609		
Cur	1077.730	452381.628	3107659.217	191.7524	33.850	0.000	12.338		
Rec	1090.069	452380.982	3107646.964	214.9571	0.000	0.000	87.078		
Cur	1177.147	452360.711	3107582.278	214.9571	254.700	0.000	15.572		
Rec	1192.718	452356.625	3107547.254	218.8493	0.000	0.000	80.013		
Cur	1272.731	452333.279	3107470.723	218.8493	-29.300	0.000	74.527		
Cur	1347.258	452379.653	3107439.331	56.5053	318.050	0.000	72.236		
Rec	1419.493	452440.629	3107477.765	71.4707	0.000	0.000	66.277		
Cur	1485.770	452500.361	3107506.482	71.4707	114.200	0.000	68.353		
Cur	1554.123	452566.953	3107516.469	109.5746	5002.450	0.000	57.949		
Rec	1612.072	452624.197	3107507.455	110.3121	685.000	0.000	130.613		
Rec	1742.685	452750.318	3107474.266	122.4509	0.000	0.000	73.249		
Cur	1815.934	452819.060	3107448.966	122.4509	-20.000	0.000	9.483		
Rec	1828.398	452828.372	3107447.880	92.3289	-35.000	0.000	19.148		
Cur	1844.546	452845.833	3107455.140	57.5003					


LISTADO DE EJES REPLANTEO EJE VIAL 2									
Nombre	VIAL 2								
Velocidad (Km/h)	80.000								
Fichero de Instruccion	Grupo II: Carreteras 80 , 60 y 40								
Tipo	P.K.	Coord. X	Coord. Y	Azimet	Radio	Parametro	Longitud	Cur	Longitud
Rec	2000.000	452942.239	3107474.179	352.3414	0.000	0.000	8.335		
Cur	2006.335	452837.927	3107478.821	352.3414	-19.625	0.000	8.391		
Cur	2014.726	452831.094	3107483.580	325.1223	-181.500	0.000	5.616		
Rec	2022.342	452824.004	3107486.360	322.4509	0.000	0.000	64.974		
Cur	2087.316	452763.029	3107508.801	322.4509	-721.800	0.000	128.507		
Cur	2215.823	452639.126	3107542.245	311.1167	8.375	0.000	12.210		
Rec	2228.034	452632.222	3107551.010	3.9328	0.000	0.000	19.421		
Cur	2247.455	452633.421	3107470.984	3.9328	0.000	0.000	13.230		
Cur	2260.686	452642.621	3107577.668	110.8887	787.296	0.000	135.213		
Cur	2395.899	452773.105	3107542.913	122.2554	-871.254	0.000	117.074		
Cur	2512.973	452885.457	3107510.314	113.7009	-891.154	0.000	80.681		
Cur	2593.654	452964.949	3107496.673	107.9372	-82.254	0.000	19.870		
Rec	2613.524	452984.770	3107496.596	92.5584	0.000	0.000	24.354		
Rec	2637.878	453008.959	3107499.436	92.5584					

LISTADO DE EJES REPLANTEO EJE VIAL 3									
Nombre	VIAL 3								
Velocidad (Km/h)	80.000								
Fichero de Instruccion	Grupo II: Carreteras 80 , 60 y 40								
Tipo	P.K.	Coord. X	Coord. Y	Azimet	Radio	Parametro	Longitud	Cur	Longitud
Rec	3000.000	452916.462	3107409.255	362.2288	0.000	0.000	26.685		
Cur	3026.665	452901.554	3107431.363	362.2288	-84.200	0.000	18.493		
Cur	3045.158	452889.780	3107445.586	349.7308	-182.450	0.000	37.092		
Cur	3082.250	452860.977	3107468.855	336.7883					

LISTADO DE EJES REPLANTEO EJE VIAL 4									
Nombre	VIAL 4								
Velocidad (Km/h)	40.000								
Fichero de Instruccion	Grupo II: Carreteras 80 , 60 y 40								
Tipo	P.K.	Coord. X	Coord. Y	Azimet	Radio	Parametro	Longitud	Cur	Longitud
Rec	4000.000	452978.924	3107484.622	134.2359	14.150	0.000	13.672		
Cur	4013.672	452985.794	3107483.414	195.7465					

LISTADO DE EJES REPLANTEO EJE VIAL 5									
Nombre	VIAL 5								
Velocidad (Km/h)	80.000								
Fichero de Instruccion	Grupo II: Carreteras 80 , 60 y 40								
Tipo	P.K.	Coord. X	Coord. Y	Azimet	Radio	Parametro	Longitud	Cur	Longitud
Rec	5000.000	452328.688	3107699.700	20.3362	12.200	0.000	21.095		
Cur	5021.095	452345.880	3107706.702	130.4143					

LISTADO DE EJES REPLANTEO EJE GLORIETA									
Nombre	ROTONDA EJE EXTERIOR								
Velocidad (Km/h)	80.000								
Fichero de Instruccion	Grupo II: Carreteras 80 , 60 y 40								
Tipo	P.K.	Coord. X	Coord. Y	Azimet	Radio	Parametro	Longitud	Cur	Longitud
Cur	0.000	452858.054	3107457.707	249.9948	11.420	0.000	17.938		
Cur	17.938	452841.904	3107457.705	349.9948	11.420	0.000	17.938		
Cur	35.877	452841.903	3107473.856	49.9948	11.420	0.000	17.938		
Cur	53.815	452858.053	3107473.857	149.9948	11.420	0.000	17.938		
Cur	71.754	452858.054	3107457.707	249.9948					

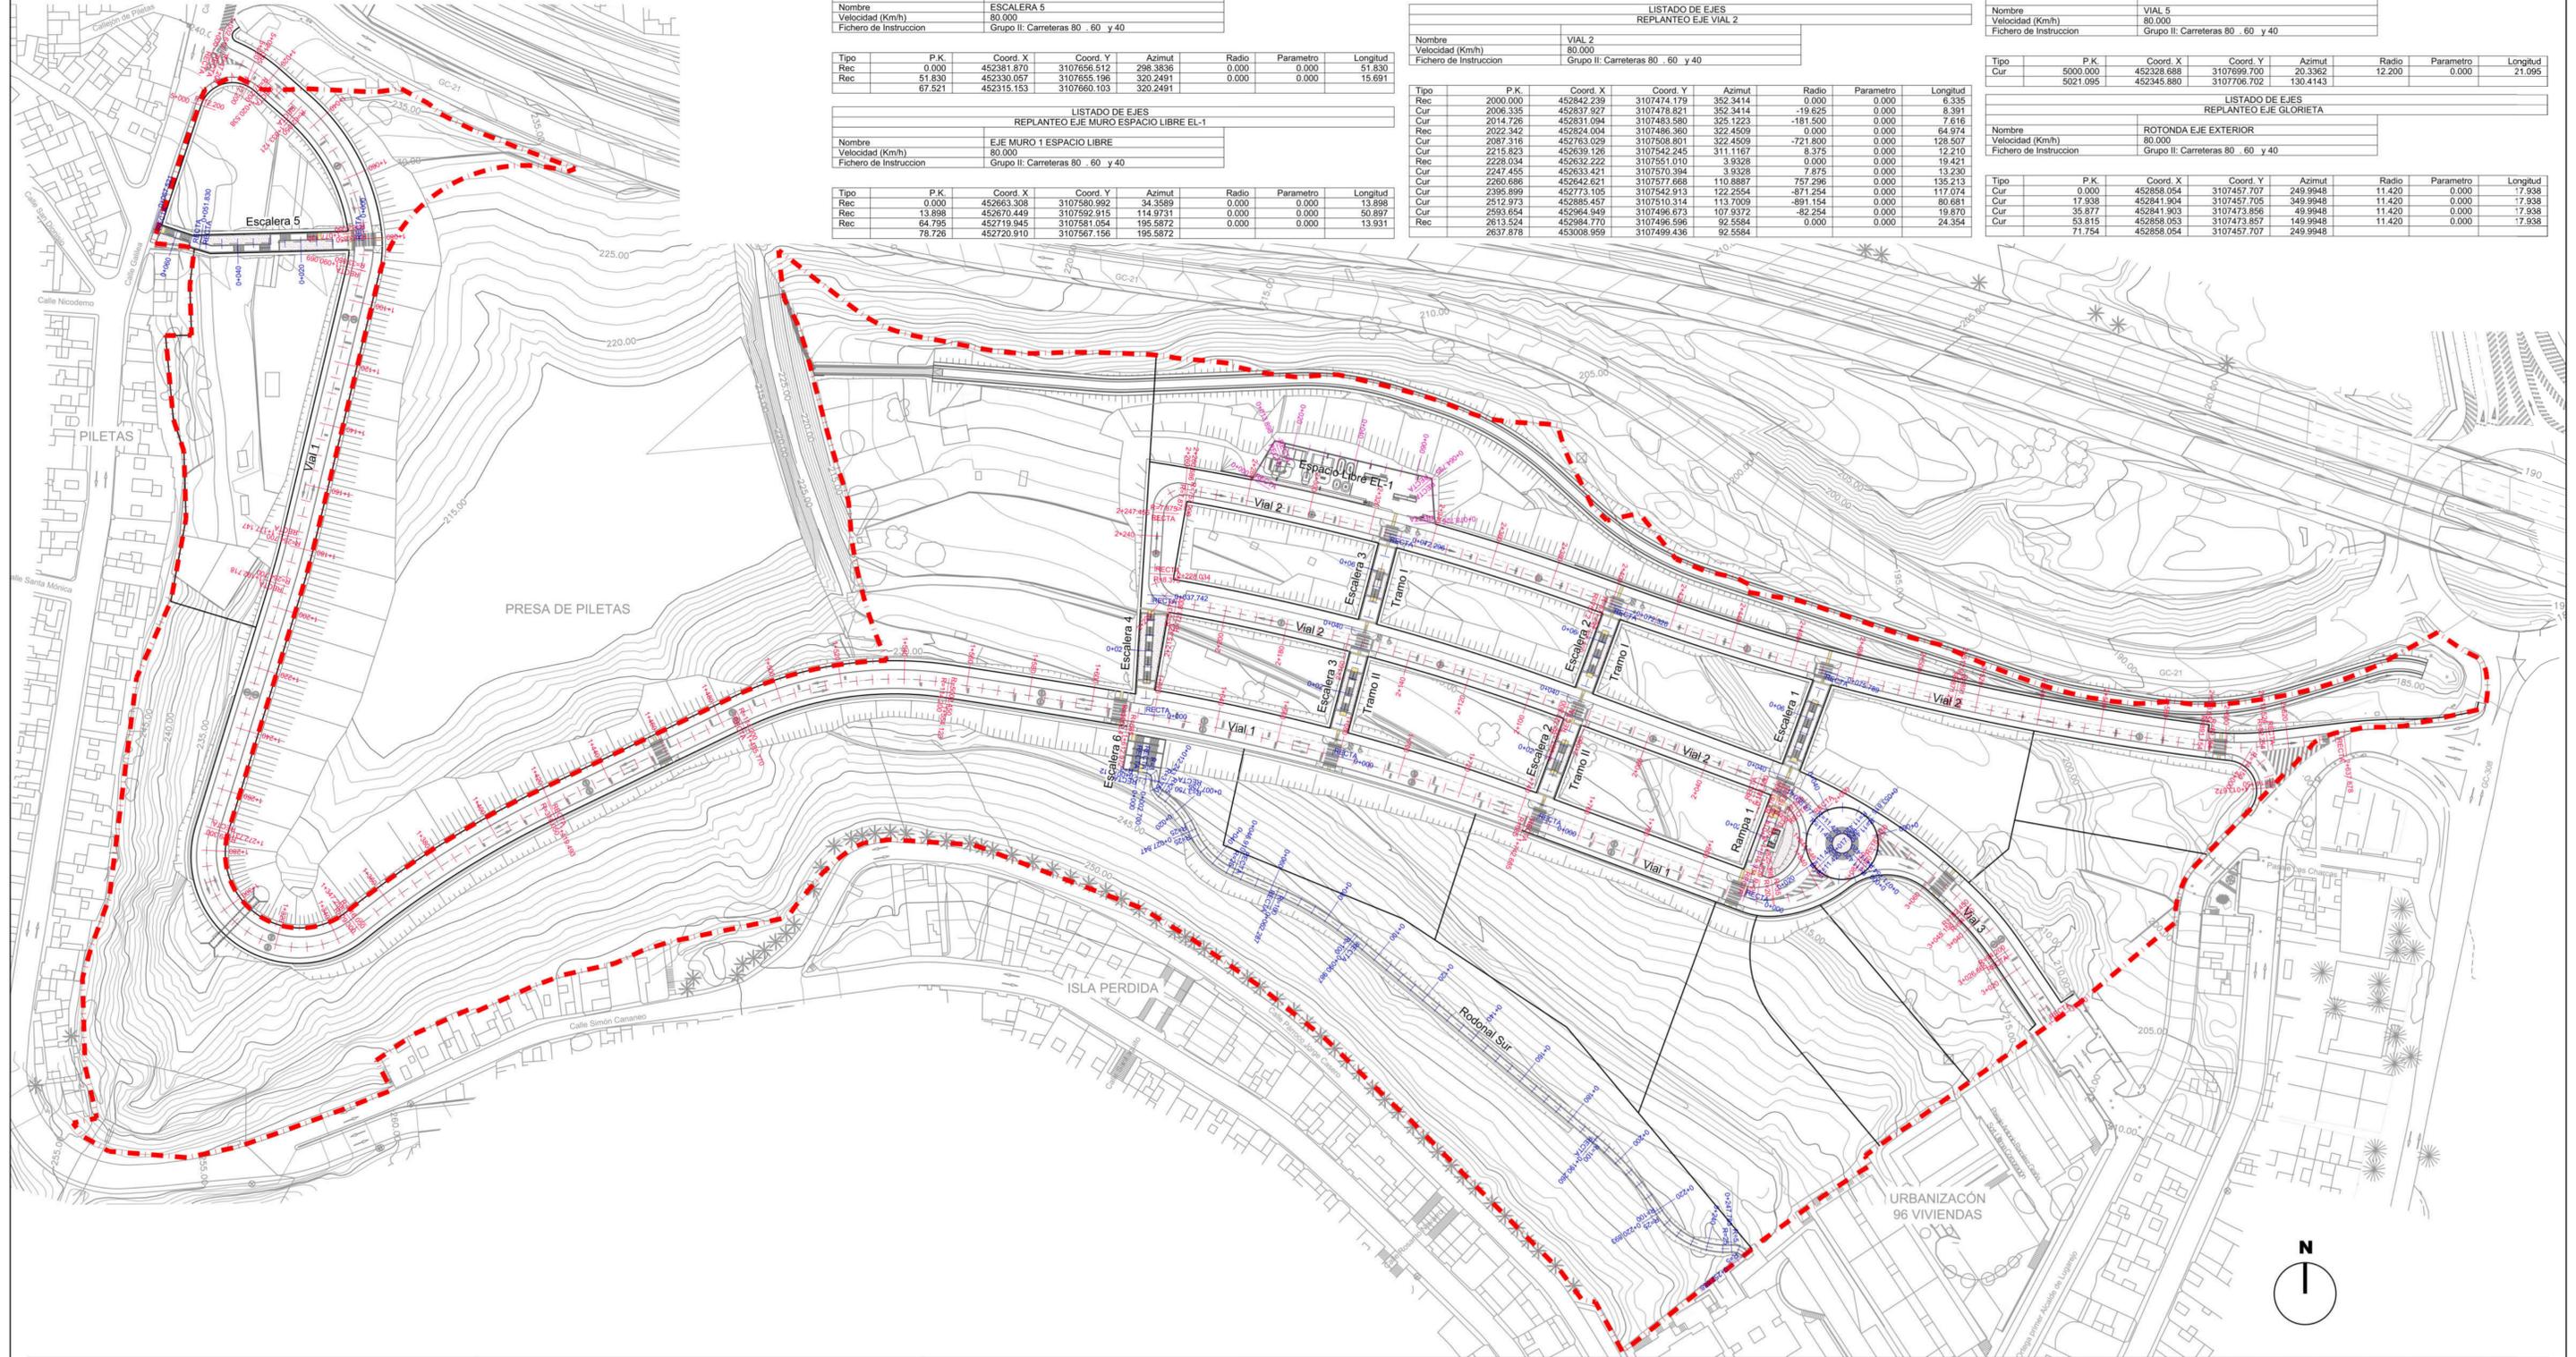

Peticionario
acciona
 Inmobiliaria

Autor del proyecto
SICI SERVICIOS INTEGRALES DE CONSULTORÍA 3000 SLU
 D. Juan Gómez Benítez
 Ingeniero de Caminos CC. y PP.


PROYECTO DE URBANIZACIÓN DEL SUELO SECTORIZADO ORDENADO UZO-02.
 ISLA PERDIDA

T.M. de Las Palmas de Gran Canaria

PROYECTO DE URBANIZACIÓN DEL SUELO SECTORIZADO ORDENADO UZO-02.
 ISLA PERDIDA

FECHA	Junio 2021	ESCALA	1/1000 Din A1 1/2000 Din A3	PLANO	09
					HOJA 1 de 1

LEYENDA SEÑALIZACIÓN VERTICAL			
	R-1		R-402
	R-2		R-301
	R-101		R-308
	P-20		S-13
	P-20		S-17

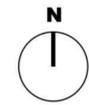

Peticionario

Autor del proyecto


SERVICIOS INTEGRALES DE CONSULTORÍA 3000 SLU

D. Juan Gómez Benítez
Ingeniero de Caminos CC. y PP.

PROYECTO DE URBANIZACIÓN DEL SUELO SECTORIZADO ORDENADO UZO-02.
ISLA PERDIDA

T.M. de Las Palmas de Gran Canaria

PROYECTO DE URBANIZACIÓN DEL SUELO SECTORIZADO ORDENADO UZO-02. ISLA PERDIDA			
FECHA	PLANTA GENERAL DE SEÑALIZACIÓN	ESCALA	PLANO
Junio 2021		1/1000 Din A1 1/2000 Din A3	10
			HOJA 1 de 1

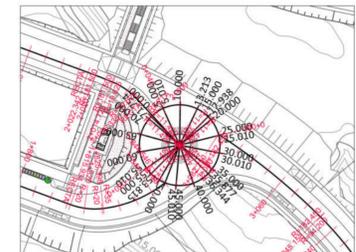

PLANTA GENERAL GLORIETA
 ESC: 1/2000 Din A1
 1/2000 Din A3

Peticionario


Autor del proyecto
 **SERVICIOS INTEGRALES DE CONSULTORÍA 3000 SLU**


 D. Juan Gómez Benítez
 Ingeniero de Caminos CC. y PP.

PROYECTO DE URBANIZACIÓN DEL SUELO SECTORIZADO ORDENADO UZO-02.
ISLA PERDIDA

T.M. de Las Palmas de Gran Canaria

PROYECTO DE URBANIZACIÓN DEL SUELO SECTORIZADO ORDENADO UZO-02. ISLA PERDIDA			
FECHA	PLANTA DE PERFILES	ESCALA	PLANO
Junio 2021		1/1000 Din A1 1/2000 Din A3	11
HOJA 1 de 1			

VIAL 1

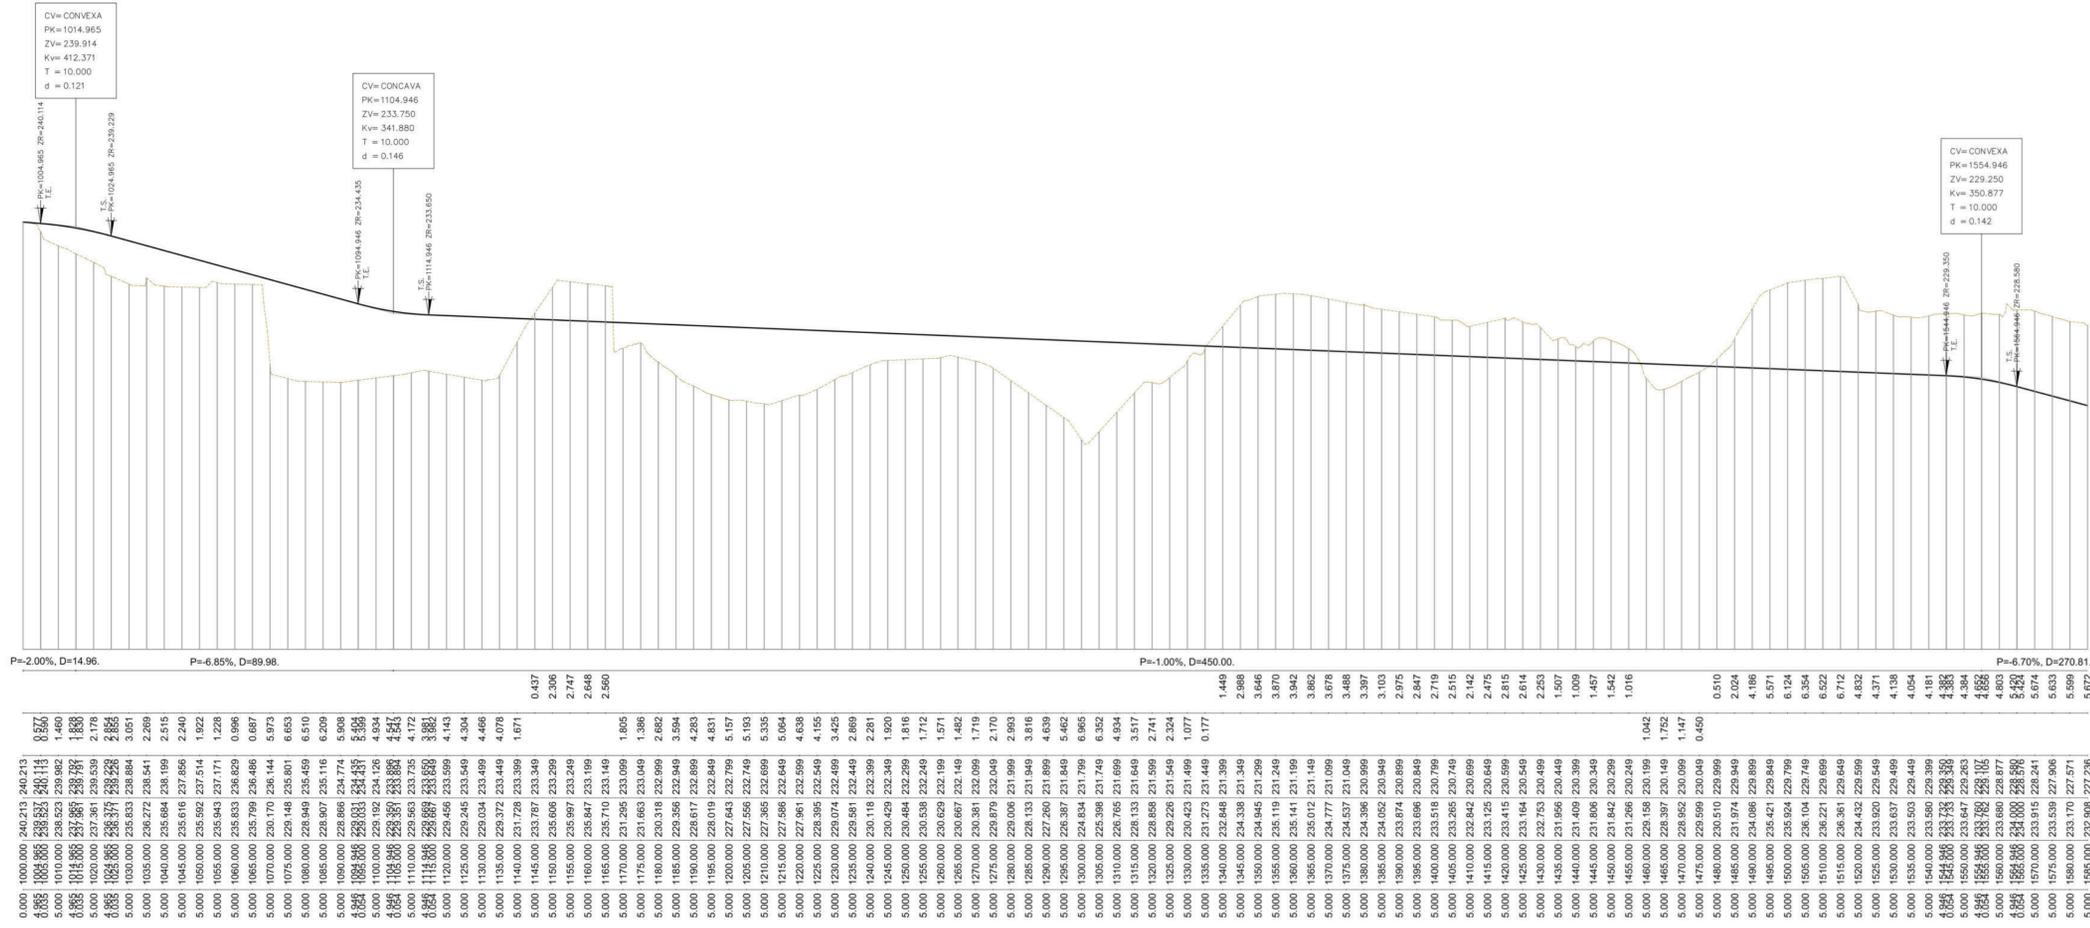

ESCALAS { HORIZONTAL = 1000
VERTICAL = 250

Pendientes

Cotas Rojas Desmonte

Cotas Rojas Terraplen

Cotas de Rasante


Cotas de Terreno

Distancias a Origen

Distancias Parciales



VIAL 1

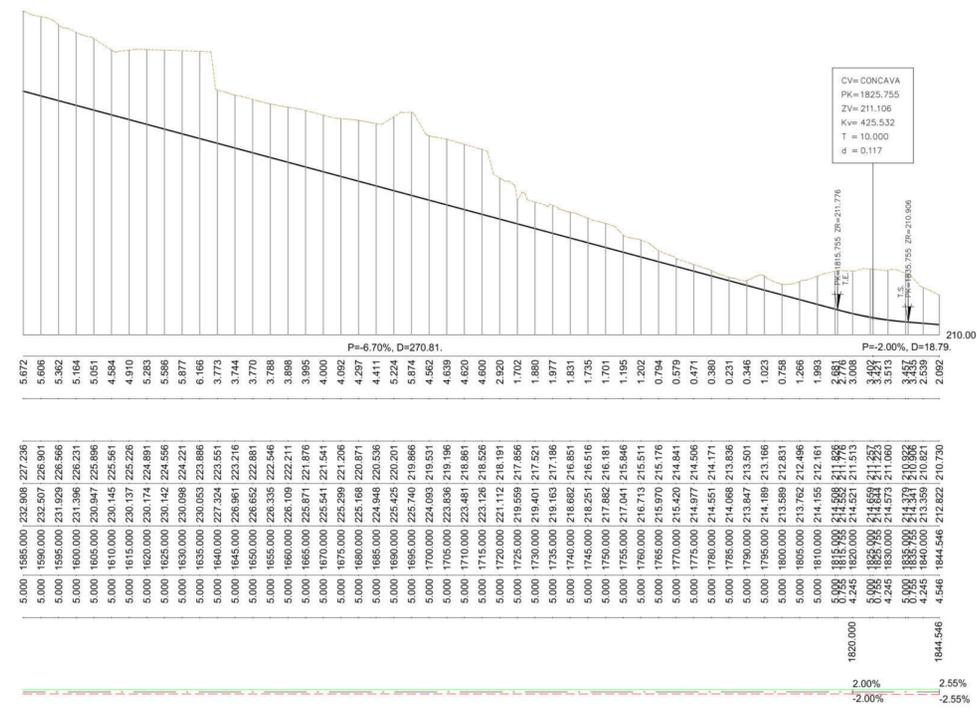

ESCALAS { HORIZONTAL = 1000
VERTICAL = 250

Pendientes

Cotas Rojas Desmonte

Cotas Rojas Terraplen

Cotas de Rasante


Cotas de Terreno

Distancias a Origen

Distancias Parciales



GLORIETA EJE EXTERIOR

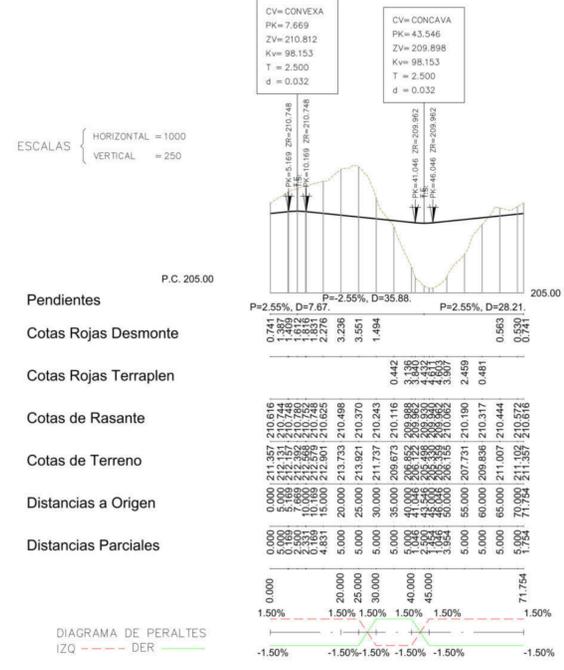

ESCALAS { HORIZONTAL = 1000
VERTICAL = 250

Pendientes

Cotas Rojas Desmonte

Cotas Rojas Terraplen

Cotas de Rasante

Cotas de Terreno

Distancias a Origen

Distancias Parciales



Autor del proyecto
SICI SERVICIOS INTEGRALES DE CONSULTORIA 3000 SLU
D. Juan Gómez Benítez
Ingeniero de Caminos CC. y PP.

PROYECTO DE URBANIZACIÓN DEL SUELO SECTORIZADO ORDENADO UZO-02. ISLA PERDIDA

T.M. de Las Palmas de Gran Canaria

PROYECTO DE URBANIZACIÓN DEL SUELO SECTORIZADO ORDENADO UZO-02. ISLA PERDIDA			
FECHA	PERFILES LONGITUDINALES	ESCALA	PLANO
Julio 2019		1/1000 Din A3 1/2000 Din A4	12
HOJA 1 de 2			

VIAL 2

ESCALAS
HORIZONTAL = 1000
VERTICAL = 250

190.00

P.C. 185.00

Pendientes

Cotas Rojas Desmorte


Cotas Rojas Terraplen

Cotas de Rasante

Cotas de Terreno

Distancias a Origen

Distancias Parciales

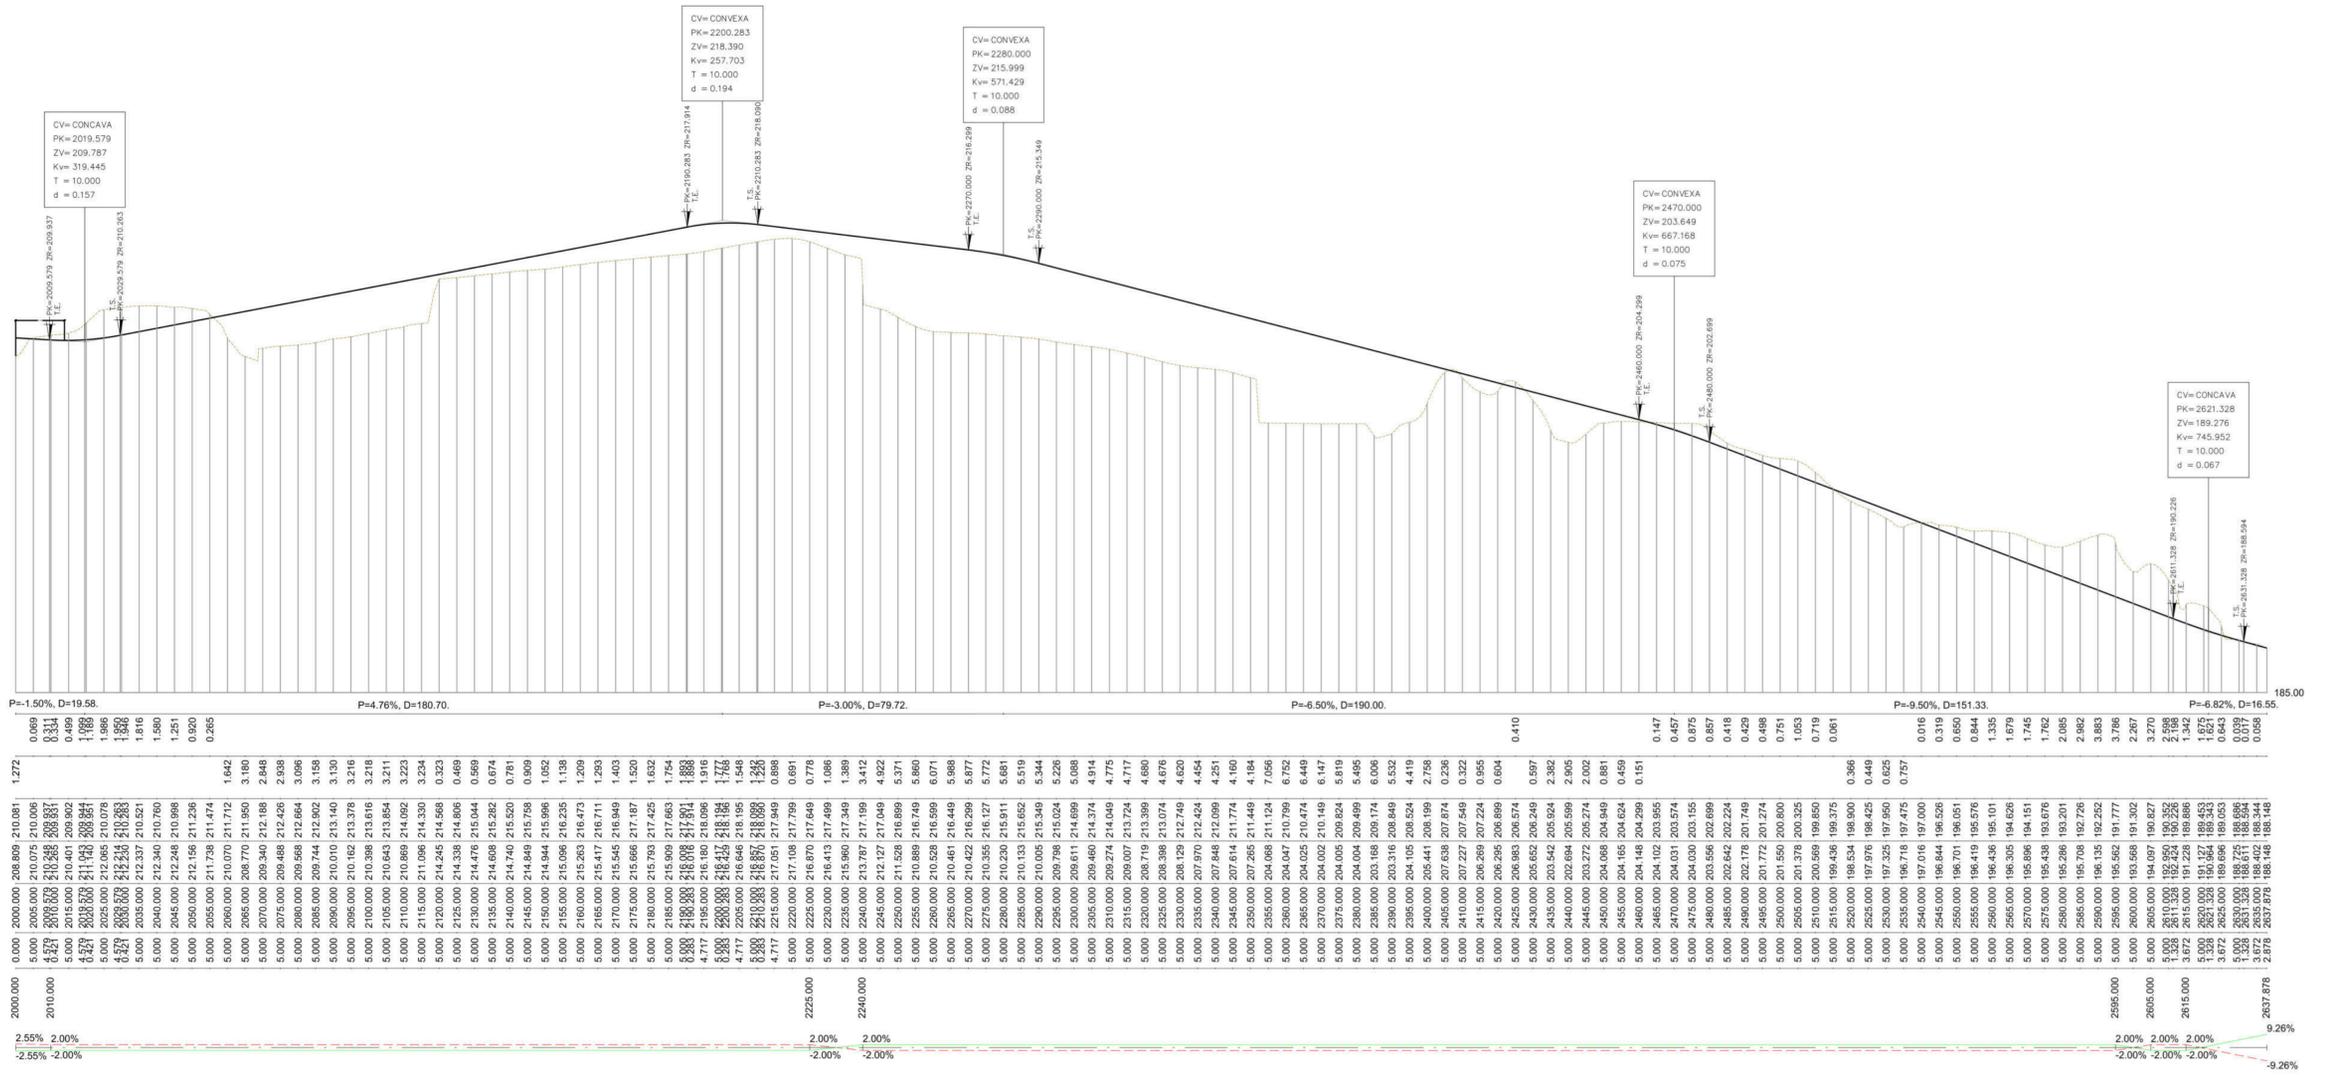

VIAL 3

ESCALAS
HORIZONTAL = 1000
VERTICAL = 250

P.C. 205.00

Pendientes

Cotas Rojas Desmorte


Cotas Rojas Terraplen

Cotas de Rasante

Cotas de Terreno

Distancias a Origen

Distancias Parciales

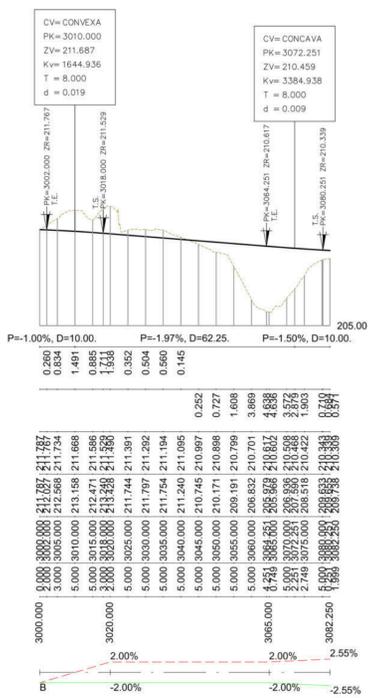

VIAL 4

ESCALAS
HORIZONTAL = 1000
VERTICAL = 250

P.C. 190.00

Pendientes

Cotas Rojas Desmorte

Cotas Rojas Terraplen

Cotas de Rasante

Cotas de Terreno

Distancias a Origen

Distancias Parciales



VIAL 5

ESCALAS
HORIZONTAL = 1000
VERTICAL = 250

P.C. 235.00

Pendientes

Cotas Rojas Desmorte


Cotas Rojas Terraplen


Cotas de Rasante


Cotas de Terreno

Distancias a Origen

Distancias Parciales

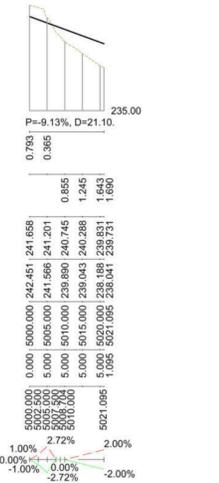

















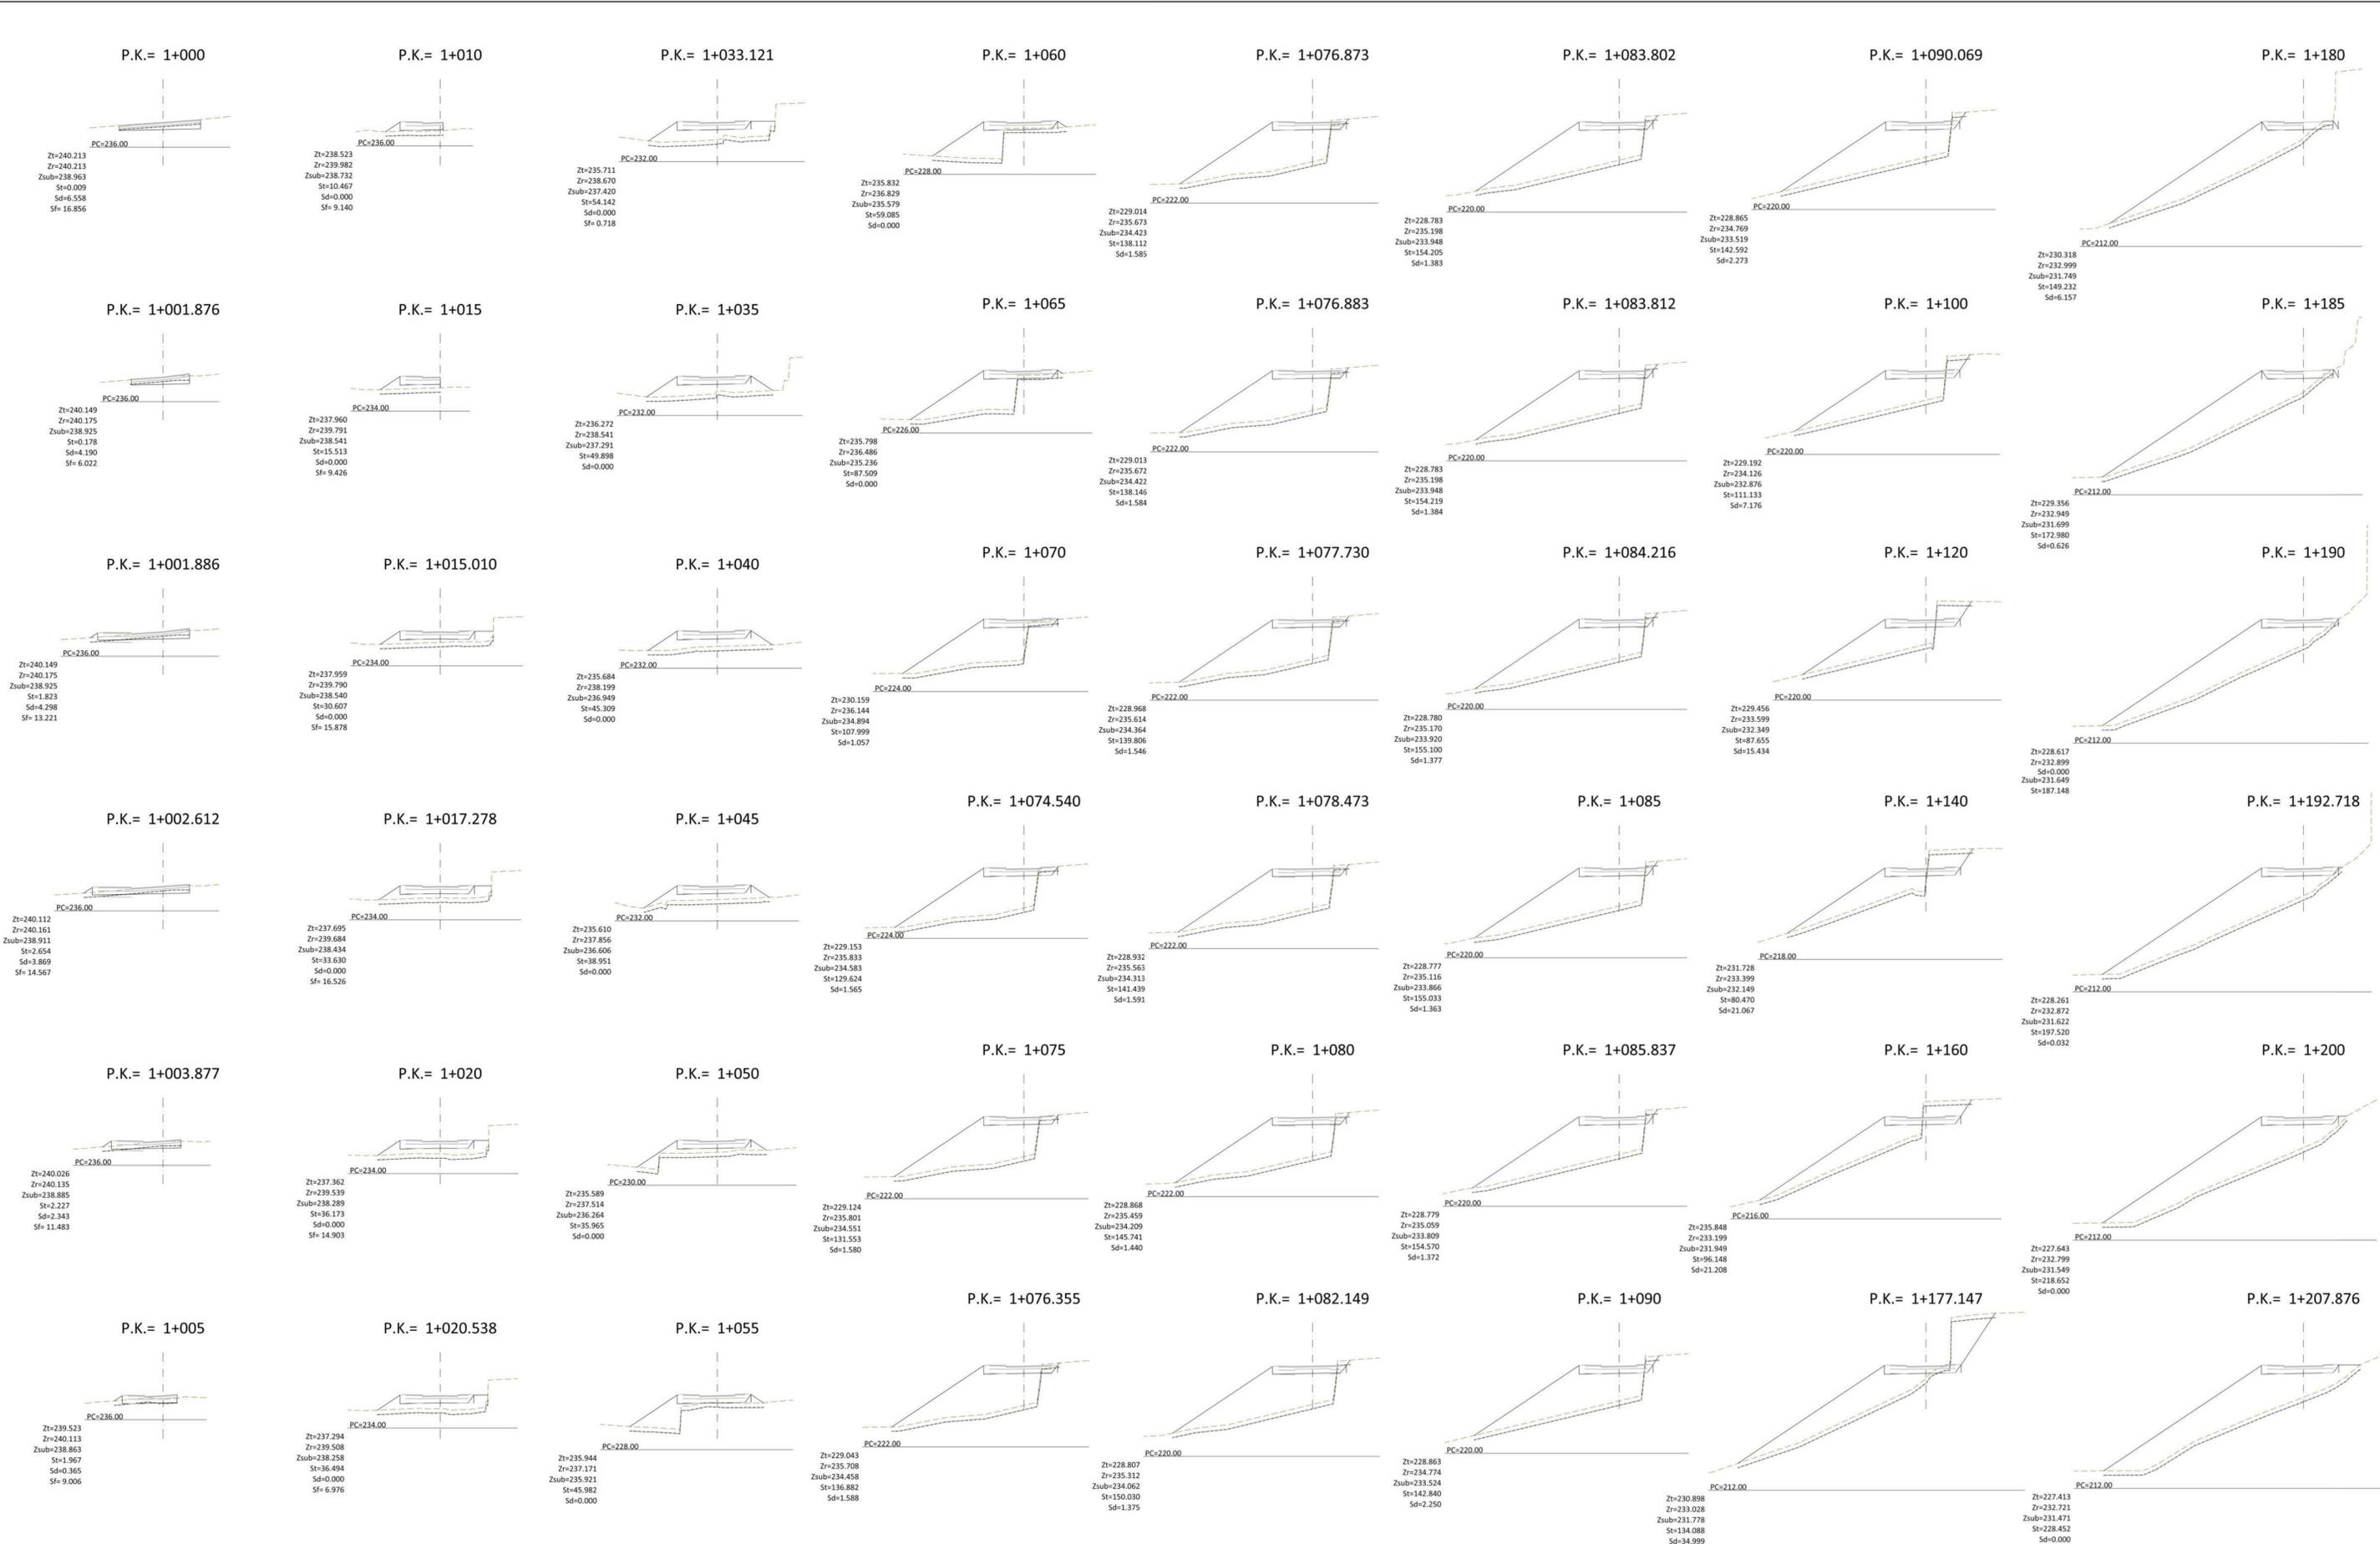


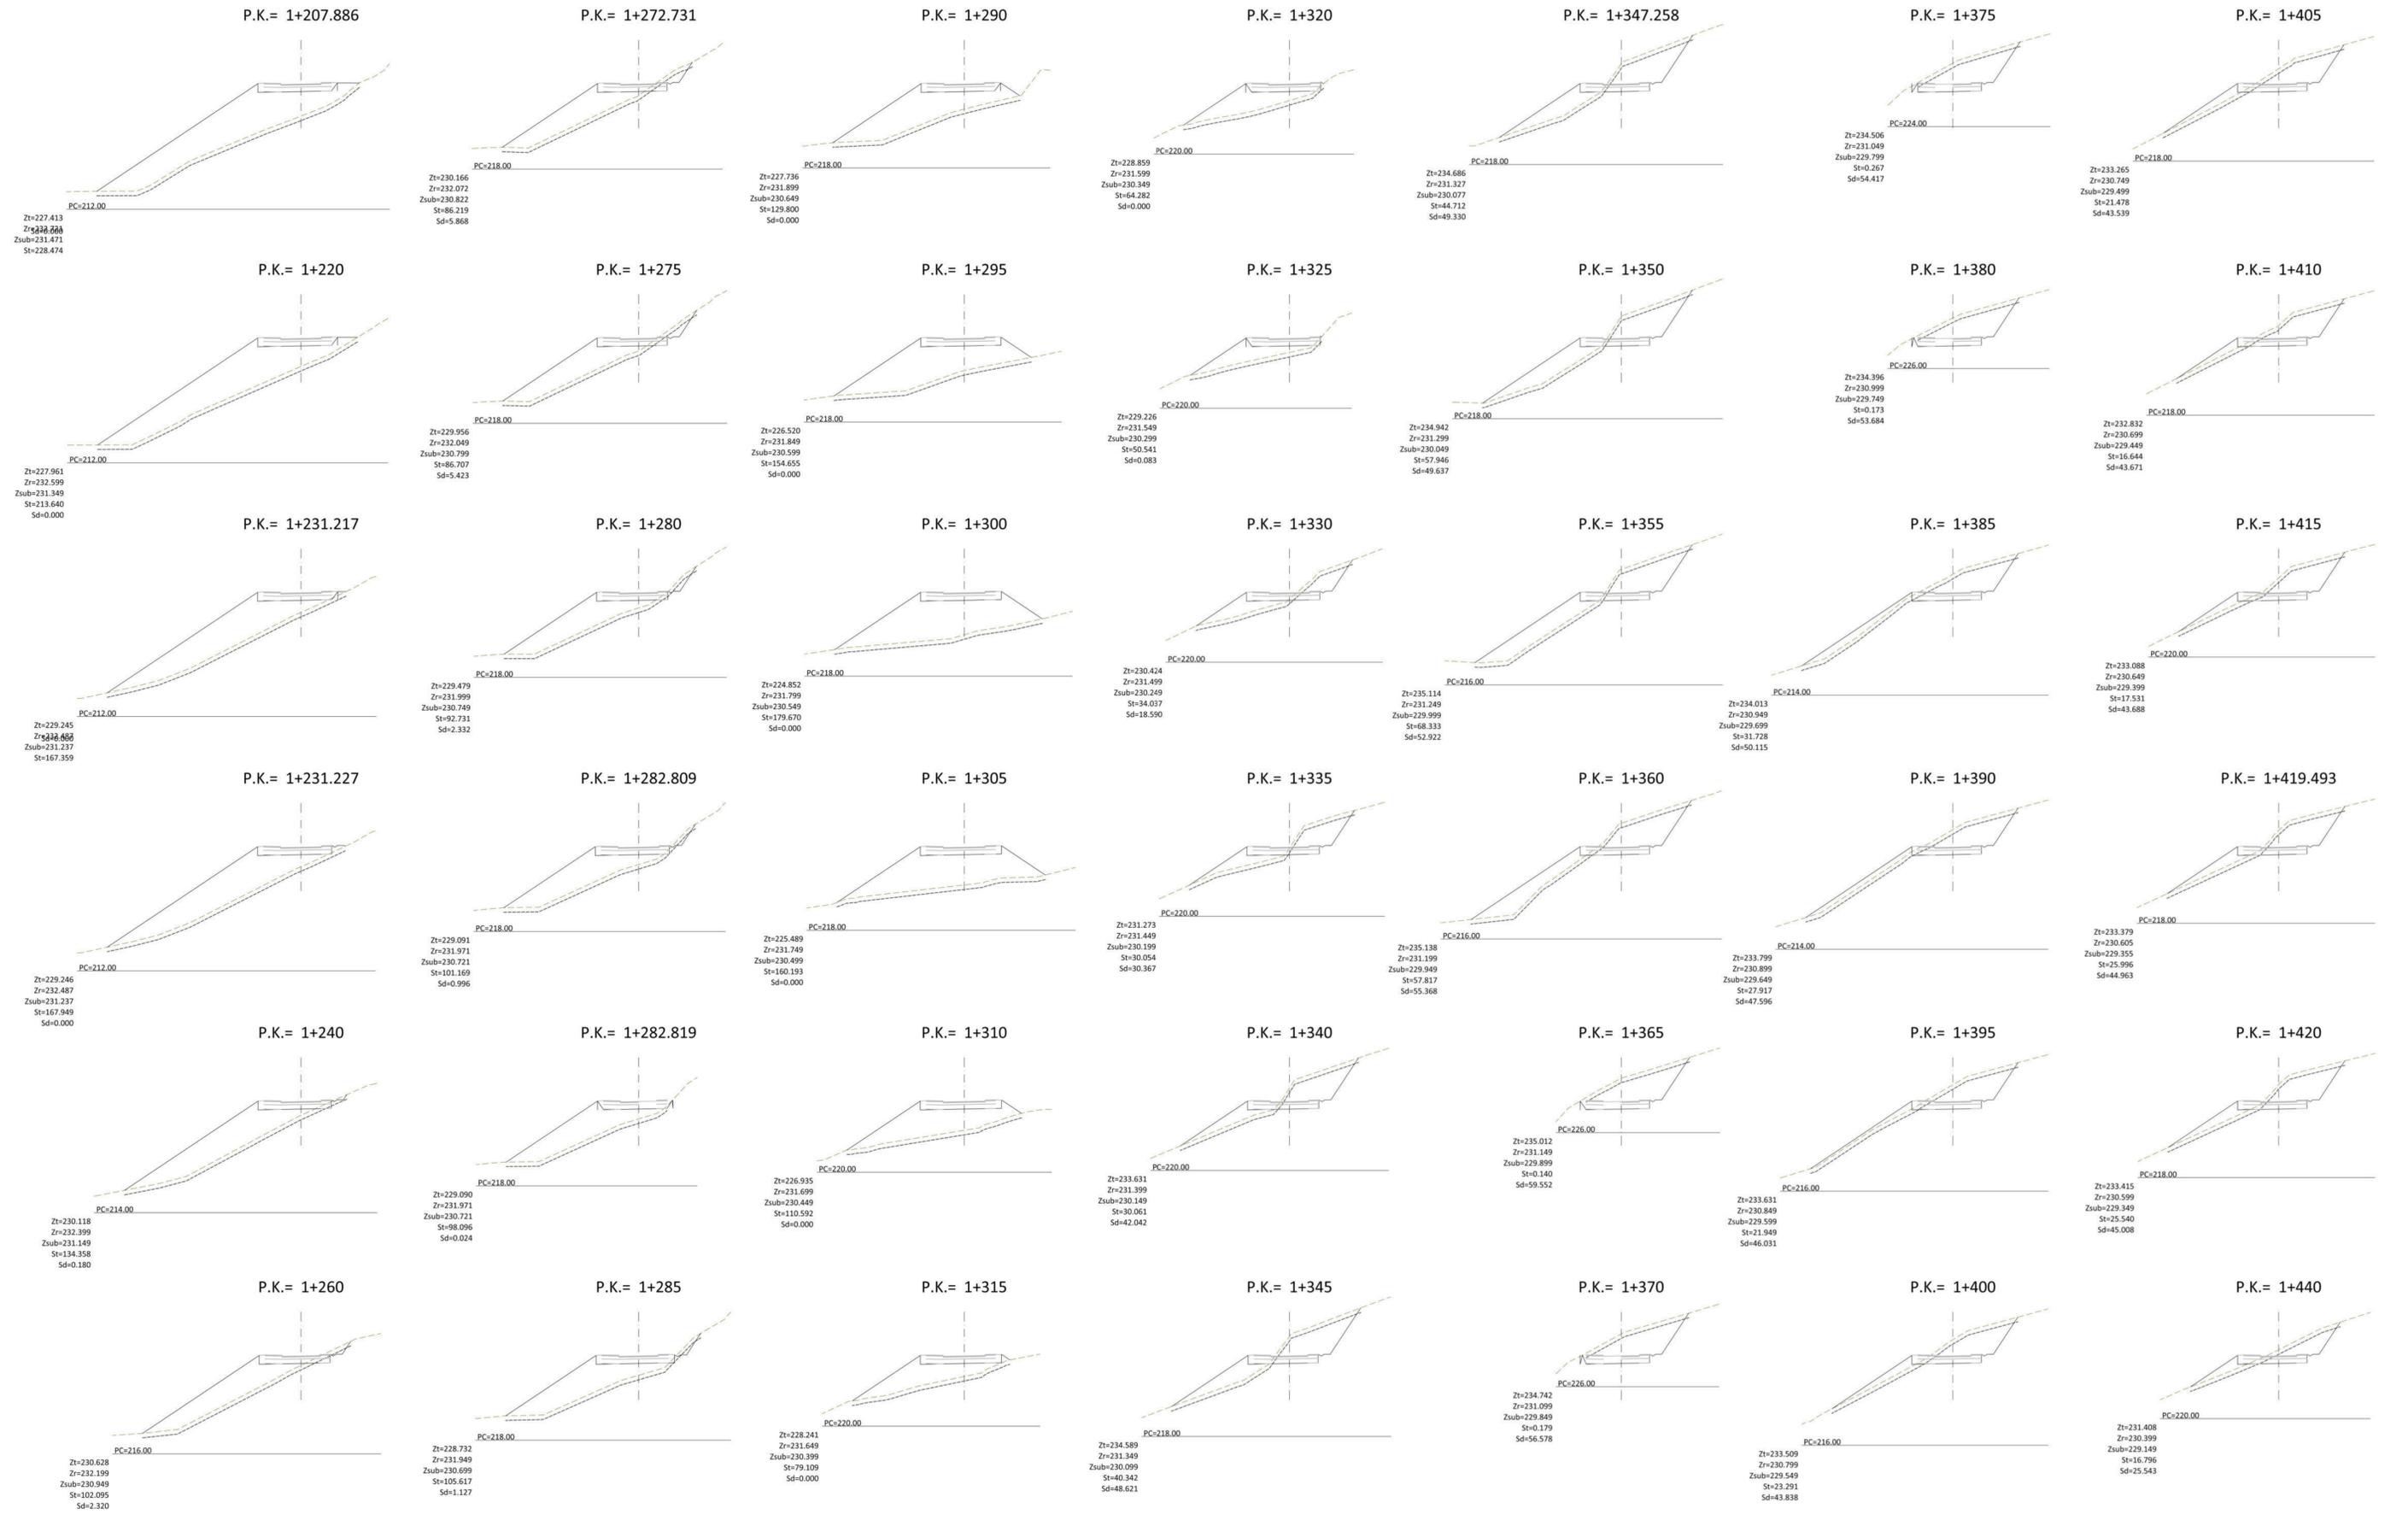







Listado de Cubicación Vial 1					
P.K.	Sup.Des.	Sup.Ter.	Sup.Veg.	Vol.Ter.	Vol.Veg.
1000.00	1.401	3.082	10.361	0.000	0.000
1001.876	1.943	1.784	7.545	3.137	4.565
1001.886	2.053	4.042	12.595	3.156	4.594
1002.612	3.869	2.654	13.422	2.150	2.431
1005.000	0.365	3.641	7.982	10.756	13.407
1010.000	0.000	11.488	7.316	11.668	51.230
1015.000	0.000	15.513	7.649	11.668	118.732
1015.010	0.000	30.628	14.377	11.668	118.963
1017.278	0.000	33.630	14.315	11.668	191.831
1020.000	0.000	35.478	14.128	11.668	285.887
1020.538	0.000	37.224	14.077	11.668	305.444
1033.121	0.000	54.212	16.076	11.668	880.713
1035.000	0.000	49.973	16.075	11.668	97.882
1040.000	0.000	46.038	15.781	11.668	218.623
1045.000	0.000	38.297	15.911	11.668	20.837
1050.000	0.000	36.694	16.460	11.668	1616.937
1055.000	0.000	46.711	17.004	11.668	1825.451
1060.000	0.000	59.085	17.000	11.668	2089.942
1065.000	0.000	87.509	19.344	11.668	2456.429
1070.000	1.057	108.729	19.847	14.311	2947.024
1074.540	1.565	130.354	20.783	20.264	3489.742
1075.000	1.580	132.282	20.924	20.987	3550.148
1076.355	2.133	137.572	21.315	23.503	3732.974
1076.873	1.585	138.822	21.423	24.466	3804.560
1076.883	1.584	138.856	21.424	24.482	3805.949
1077.730	1.546	140.478	21.556	25.807	3924.247
1078.473	2.113	142.037	21.722	27.167	4029.204
1080.000	1.440	145.741	22.137	29.880	4248.919
1082.149	1.375	150.670	22.558	32.905	4541.413
1083.802	1.948	154.914	23.068	35.651	4819.978
1083.812	1.949	154.929	23.070	35.671	4821.528
1084.216	1.377	155.100	23.182	36.342	4884.153
1085.000	1.363	155.762	23.257	37.417	5006.011
1085.837	1.372	154.570	23.528	38.562	5135.885
1090.000	2.250	142.840	23.492	46.101	5745.945
1090.069	2.273	142.592	23.481	46.247	5764.793
1100.000	7.176	111.133	22.277	93.176	7024.665
1120.000	15.434	87.655	21.507	319.278	9012.551
1140.000	21.722	81.200	23.574	690.831	10701.102
1160.000	21.863	96.878	26.908	1126.672	12481.874
1177.147	35.653	134.818	32.724	1610.719	14841.509
1180.000	6.157	149.232	29.136	1679.420	14873.508
1185.000	0.626	172.980	30.073	1696.377	15679.037
1190.000	0.000	187.878	30.124	1697.942	16581.181
1192.718	0.032	198.249	30.494	1697.985	17105.928
1200.000	0.000	218.727	31.111	1696.101	18562.139
1207.876	0.000	228.527	32.663	1698.101	20385.428
1207.886	0.000	229.204	32.666	1698.101	20387.717
1220.000	0.000	213.640	32.332	1698.101	23070.022
1231.217	0.000	167.359	29.683	1698.101	25206.856
1231.227	0.000	168.679	29.591	1698.101	25208.536
1240.000	0.180	135.088	27.638	1698.892	26541.008
1260.000	2.320	102.095	25.865	1721.900	28912.838
1272.731	5.868	86.219	23.641	1776.020	30111.552
1275.000	5.423	87.437	24.116	1788.829	30308.465
1280.000	2.332	92.731	23.884	1808.217	30758.985
1282.809	0.996	101.169	23.824	1812.899	31031.317
1282.819	0.024	98.096	20.748	1812.896	31032.313
1285.000	1.127	105.617	24.259	1814.151	31254.462
1290.000	0.000	130.530	23.285	1816.977	31844.823
1295.000	0.000	155.385	24.533	1816.967	32559.614
1300.000	0.000	180.324	25.800	1816.967	33398.886
1305.000	0.000	160.847	25.913	1816.967	34251.813
1310.000	0.000	111.322	21.695	1816.967	34932.235
1315.000	0.000	80.493	19.585	1816.967	35411.773
1320.000	0.000	64.282	17.403	1816.967	35773.709
1325.000	0.083	50.541	16.338	1817.175	36060.765
1330.000	18.590	34.037	19.444	1863.856	36272.210
1335.000	30.367	30.054	20.534	1986.247	36432.436
1340.000	42.042	30.061	22.141	2167.268	36582.724
1345.000	48.621	40.342	23.534	2393.925	36758.733
1347.258	49.330	44.712	24.026	2504.512	36854.760
1350.000	49.637	58.675	26.092	2640.195	36996.504
1355.000	52.922	69.062	27.034	2896.593	37315.848
1360.000	55.368	58.547	27.386	3167.318	37634.872
1365.000	59.552	0.140	13.625	3454.616	37781.591
1370.000	56.578	0.179	13.505	3744.942	37782.390
1375.000	54.417	0.267	13.451	4022.432	37783.507

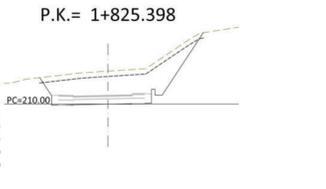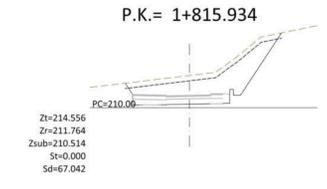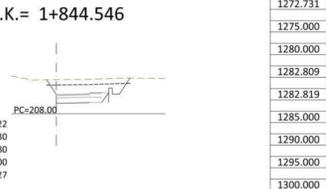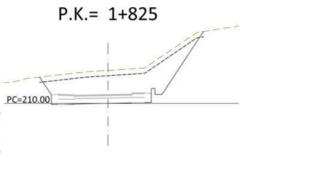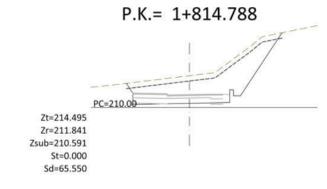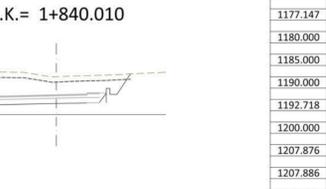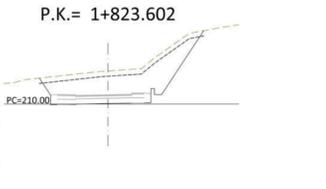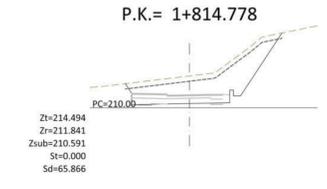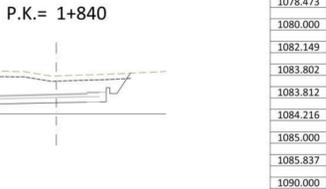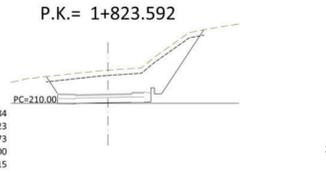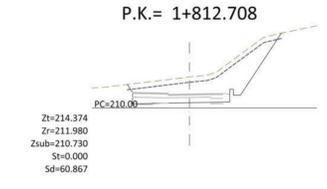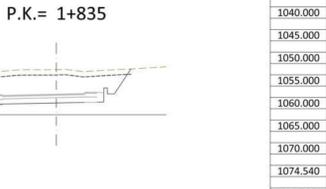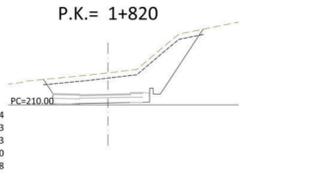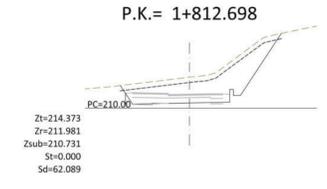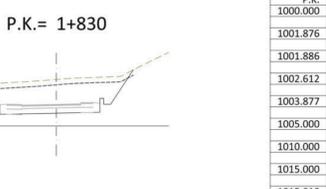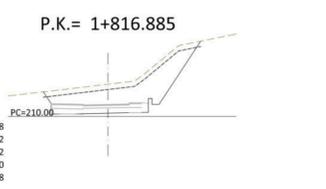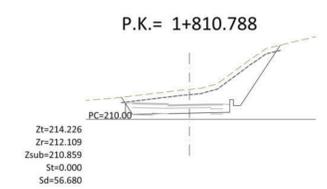

Listado de Cubicación Vial 1					
P.K.	Sup.Des.	Sup.Ter.	Sup.Veg.	Vol.Ter.	Vol.Veg.
1380.000	53.684	0.173	13.320	4292.685	37784.607
1385.000	49.884	32.227	26.930	258.919	80.998
1390.000	47.596	27.217	26.937	4795.303	38015.963
1395.000	46.031	21.949	25.785	234.066	124.663
1400.000	43.838	23.291	23.111	5254.040	38253.726
1405.000	43.539	22.208	22.473	5472.482	38367.473
1410.000	43.671	17.374	20.822	5690.506	38466.428
1415.000	43.688	18.260	20.645	5908.905	38555.514
1419.493	44.963	26.276	22.102	6108.660	38655.575
1420.000	45.008	26.270	21.989	6130.867	38670.009
1440.000	25.543	17.526	18.634	6836.373	39107.869
1454.433	18.512	10.951	17.079	7154.293	39313.473
1456.683	13.810	14.086	17.685	7190.655	39341.639
1460.000	4.431	29.435	19.851	7220.907	39413.818
1460.683	2.901	34.794	20.381	7223.410	39435.752
1462.933	1.586	55.905	22.524	7228.458	39517.786
1480.000	27.875	30.182	20.646	7479.861	40272.410
1485.770	48.278	10.140	17.725	7699.562	40388.749
1490.000	70.205	2.319	16.175	7950.154	40415.091
1495.000	95.032	0.042	15.259	8363.247	40420.994
1500.000	110.460	0.000	16.082	8876.976	40421.098
1505.000	118.236	0.000	16.555	9448.714	40421.098
1510.000	123.116	0.000	16.923	10092.095	40421.098
1515.000	125.798	0.000	16.979	10674.381	40421.098
1520.000	87.046	0.000	15.423	11206.491	40421.098
1525.000	78.099	0.000	15.012	11619.254	40421.098
1530.000	71.183	0.000	14.802	11992.558	40421.098
1535.000	68.411	0.136	14.357	12187.442	40421.098
1540.000	71.817	0.000	14.477	12692.114	40421.779
1545.000	76.118	0.000	14.591	13061.952	40421.779
1550.000	75.487	0.000	14.574	13440.963	40421.779
1554.123	77.218	0.115	14.552	13755.763	40422.017
1555.000	78.767	0.056	14.553	13824.163	40422.092
1560.000	80.060	0.173	14.620	14221.229	40422.666
1565.000	101.200	0.000	16.186	14674.979	40423.096
1570.000	106.845	0.000	17.146	15194.492	40423.096
1575.000	108.471	0.000	17.483	15732.783	40423.096
1580.000	109.878	0.000	17.789	16278.656	40423.096
1585.000	112.920	0.000	18.096	16835.650	40423.096
1590.000	113.546	0.000	17.997	17401.814	40423.096
1595.000	112.503	0.000	17.467	17966.937	40423.096
1600.000	111.827	0.000	17.340	18517.763	40423.096
1604.577	110.944	0.000	17.316	19037.574	40423.096
1605.000	111.293	0.000	17.346	19084.578	40423.096
1606.826	113.144	0.000	17.475	19289.489	40423.096
1610.000	111.009	0.000	17.417	19645.219	40423.096
1610.823	110.378	0.000	17.403	19763.976	40423.096
1612.072	107.703	0.000	17.265	19872.511	40423.096
1613.068	106.126	0.000	17.155	19978.984	40423.096
1613.078	110.297	0.000	17.934	19980.080	40423.096
1613.113	110.265	0.00			




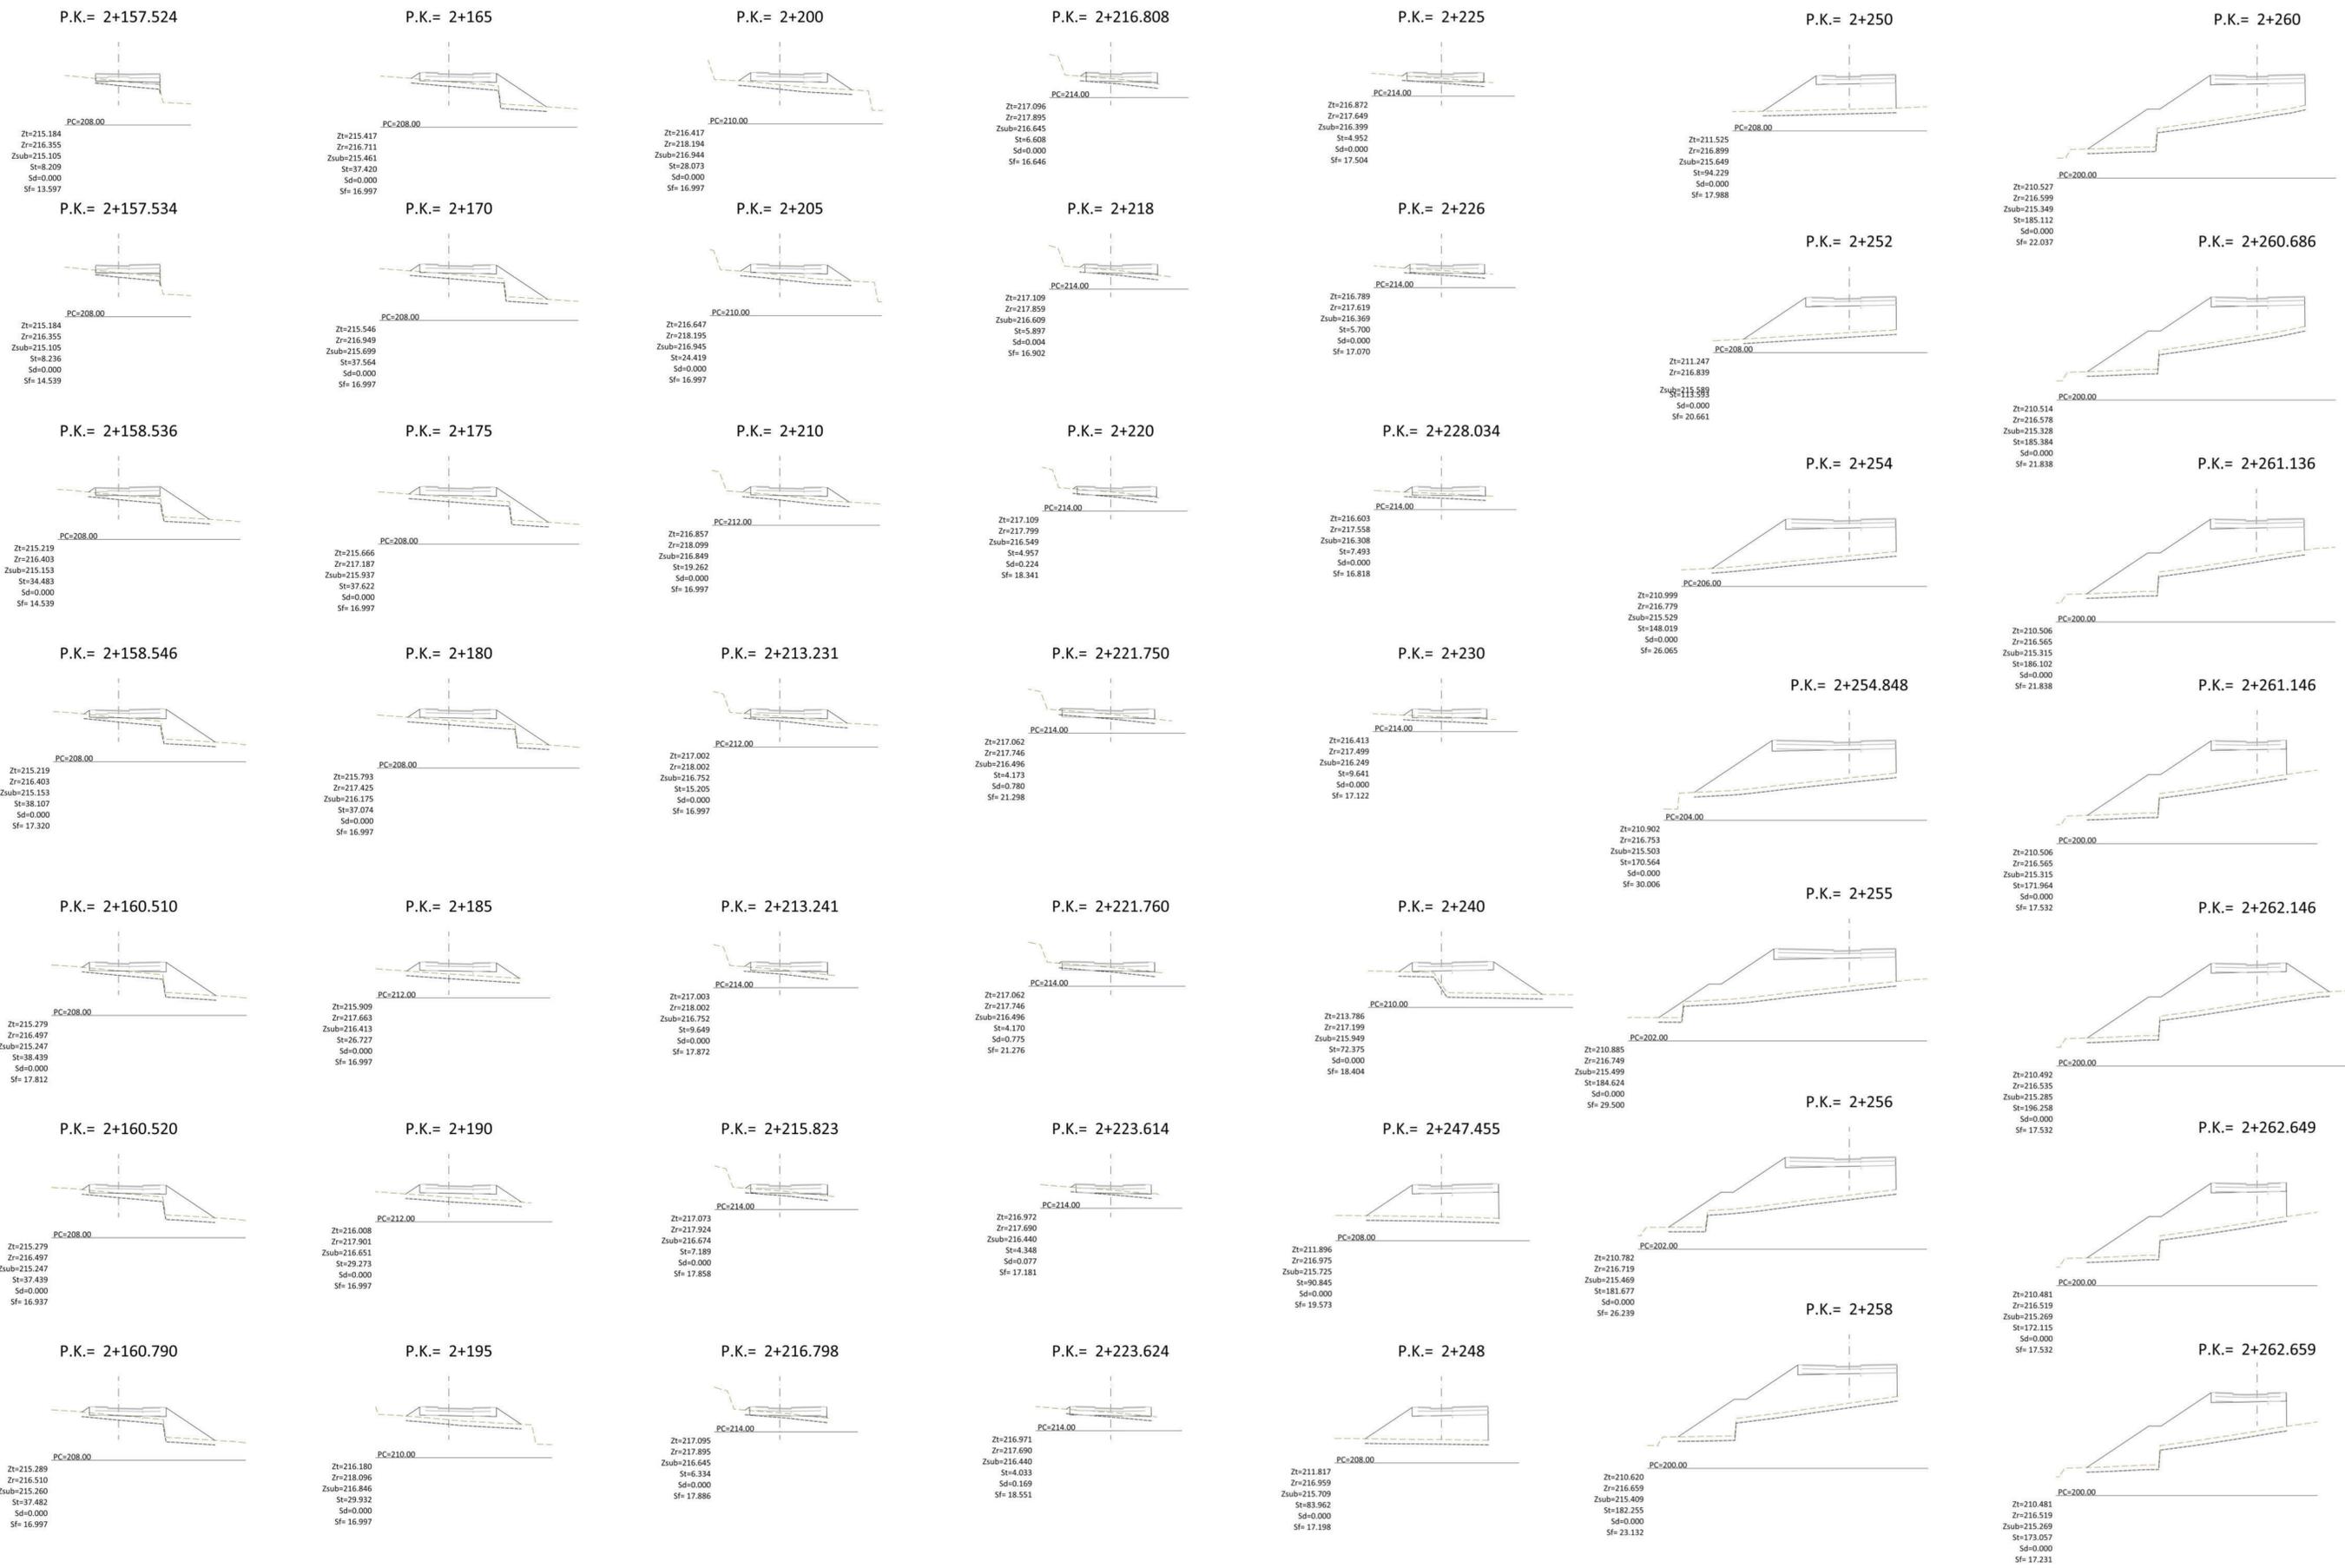

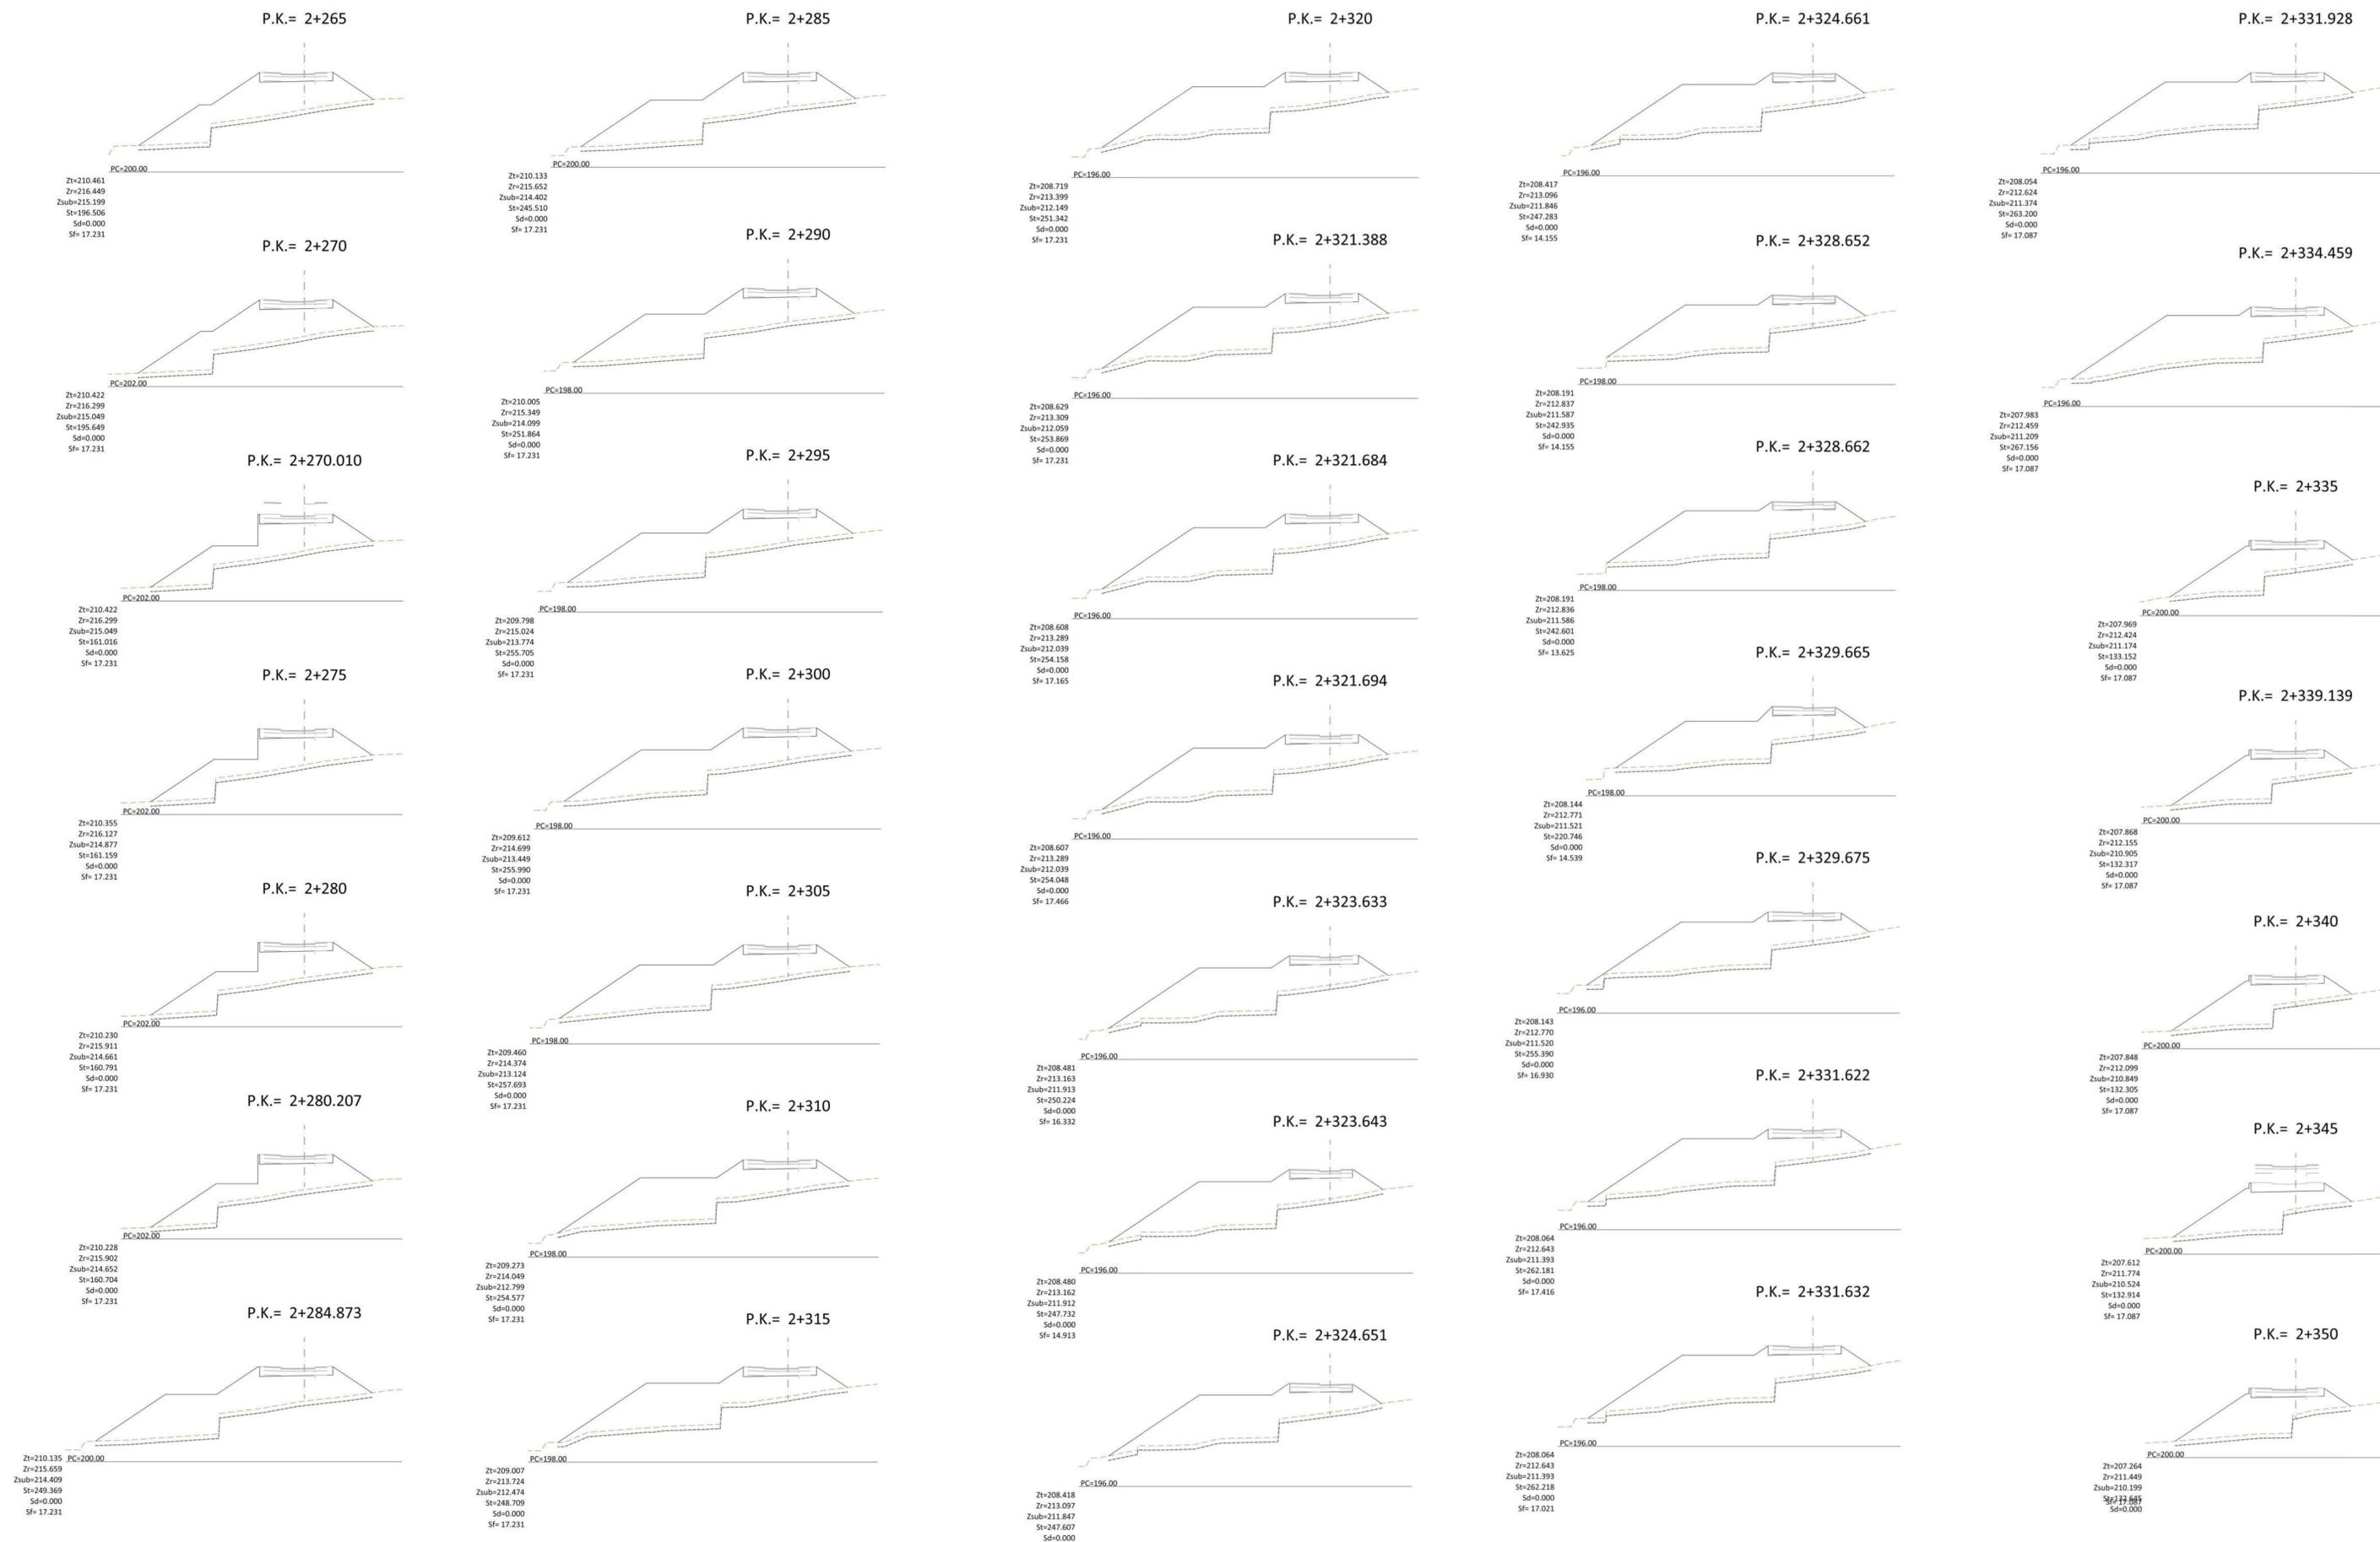





P.K.= 2+495

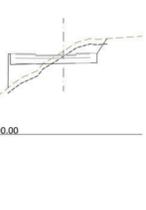

P.K.= 2+525

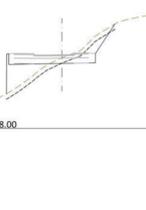


P.K.= 2+560

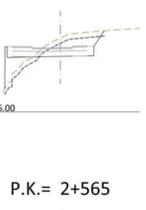


P.K.= 2+593.654




P.K.= 2+605.010

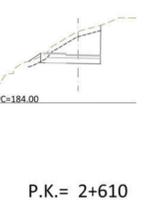


P.K.= 2+500

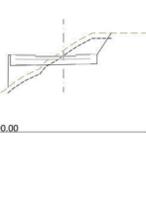


P.K.= 2+530

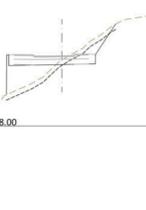


P.K.= 2+565

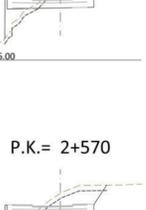


P.K.= 2+594.002

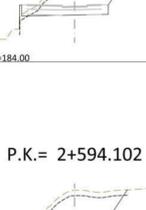


P.K.= 2+610

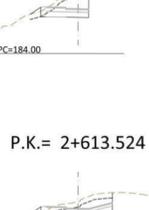


P.K.= 2+505

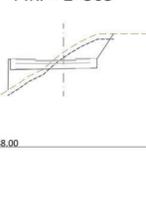


P.K.= 2+535

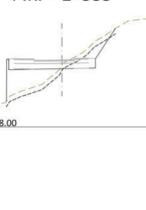

P.K.= 2+570

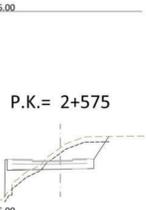


P.K.= 2+594.102

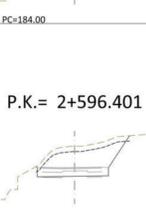


P.K.= 2+613.524




P.K.= 2+510

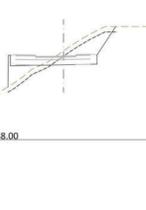


P.K.= 2+540

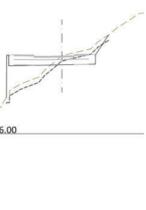


P.K.= 2+575

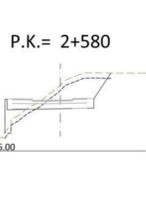


P.K.= 2+596.401

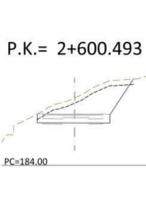


P.K.= 2+620

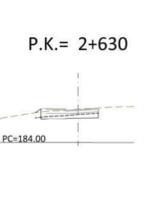


P.K.= 2+515

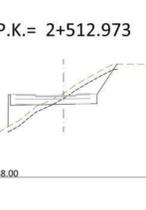

P.K.= 2+545

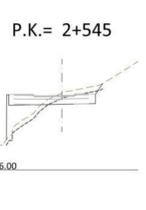


P.K.= 2+585

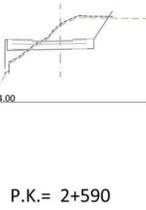


P.K.= 2+602.792




P.K.= 2+633.200

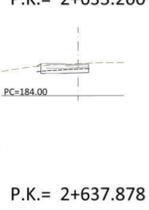


P.K.= 2+519.973

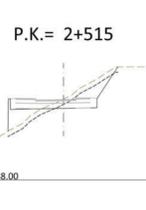

P.K.= 2+545

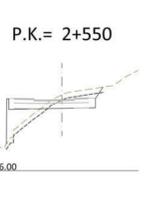

P.K.= 2+590

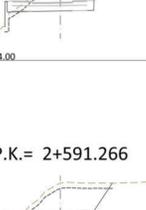


P.K.= 2+605




P.K.= 2+637.878




P.K.= 2+515

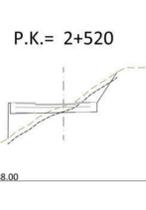

P.K.= 2+550

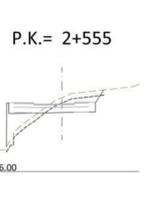

P.K.= 2+591.266

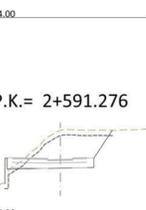

P.K.= 2+605



P.K.= 2+637.878



P.K.= 2+515




P.K.= 2+555



P.K.= 2+591.276



P.K.= 2+605

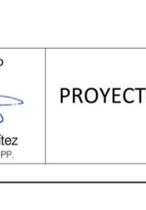


P.K.= 2+637.878



Table with columns: P.K., Sup.Des., Sup.Ter., Sup.Veg., Vol.Des., Vol.Ter., Vol.Veg. containing detailed elevation and volume data for various points along the road.

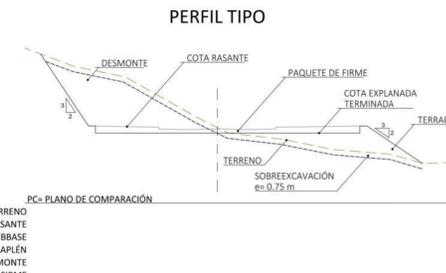

Peticionario: acciona Inmobiliaria

Autor del proyecto: SICI SERVICIOS INTEGRALES DE CONSULTORÍA 3000 SLU. D. Juan Gómez Benítez, Ingeniero de Caminos CC. y PP.

PROYECTO DE URBANIZACIÓN DEL SUELO SECTORIZADO ORDENADO UZO-02. ISLA PERDIDA. T.M. de Las Palmas de Gran Canaria

PROYECTO DE URBANIZACIÓN DEL SUELO SECTORIZADO ORDENADO UZO-02. ISLA PERDIDA. FECHA: Junio 2021. PERFILES TRANSVERSALES VIAL 1. ESCALA: 1/500 Din A3, 1/1000 Din A1. PLANO 13. HOJA 10 de 11.




P.K.	Sup.Des.	Sup.Ter.	Sup.Veg.	Vol.Des.	Vol.Ter.	Vol.Veg.
3000.000	6.879	1.549	10.788	0.000	0.000	0.000
3010.000	33.122	0.133	12.616	200.002	8.411	117.020
3020.000	24.471	3.327	14.261	287.966	17.301	124.383
3026.665	12.767	5.597	13.853	124.096	29.742	93.688
3030.000	12.389	2.275	12.679	654.012	68.580	389.333
3035.000	10.076	2.346	12.172	56.162	11.552	62.130
3040.000	6.976	4.434	12.535	710.174	80.132	451.463
3045.000	2.168	3.232	11.643	42.629	16.949	61.768
3045.158	2.061	3.321	11.644	775.995	116.764	575.515
3050.000	0.865	23.855	15.139	7.084	65.792	64.842
3055.000	0.108	60.726	17.311	4.433	211.452	81.125
3060.000	0.000	84.194	18.496	785.781	756.309	811.000
3065.000	0.001	89.256	18.921	0.003	433.624	93.543
3070.000	0.690	84.185	20.374	1.728	433.600	98.239
3075.000	7.133	67.061	23.523	807.071	2001.646	1112.527
3078.165	18.331	58.002	26.682	40.298	197.911	79.450
3078.175	10.414	57.931	21.611	847.512	2200.137	1192.218
3080.000	5.671	55.166	17.466	862.190	2203.338	1227.875
3082.250	0.000	54.114	12.357	6.380	122.940	33.551

TOTALES						
Volumen de Desmonte				868.571		
Volumen de Terraplén				2426.277		
Volumen de Vegetal				1261.427		
Diferencia (Desmonte - Terraplén)				-1557.706		
Superficie Desbroce				1681.902		

P.K.	Sup.Des.	Sup.Ter.	Sup.Veg.	Vol.Des.	Vol.Ter.	Vol.Veg.
4000.000	33.956	0.000	6.721	0.000	0.000	0.000
4002.000	40.028	0.000	7.993	73.984	0.000	14.715
4004.000	40.340	0.000	8.514	154.352	0.000	31.222
4006.000	37.803	0.000	8.450	78.143	0.000	16.964
4008.000	32.653	0.000	8.345	302.952	0.000	64.981
4010.000	27.006	0.000	8.234	362.611	0.000	81.559
4012.000	20.492	0.000	8.044	47.498	0.000	16.278
4013.672	16.560	0.000	7.879	411.085	0.000	111.149

P.K.	Sup.Des.	Sup.Ter.	Sup.Veg.	Vol.Des.	Vol.Ter.	Vol.Veg.
5000.000	3.821	0.184	2.600	0.000	0.000	0.000
5002.500	4.637	0.000	2.943	10.573	0.230	6.929
5005.000	5.296	0.000	3.836	12.416	0.000	8.474
5007.500	4.564	0.000	5.184	5.146	0.113	6.730
5008.704	3.984	0.187	5.995	40.460	0.343	33.408
5010.000	2.316	1.229	6.077	4.083	0.918	7.823
5012.500	0.002	4.867	6.074	47.443	8.881	56.419
5015.000	0.000	9.243	6.746	47.443	26.518	72.443
5017.500	0.000	10.641	6.630	47.443	51.374	89.163
5020.000	0.000	11.816	6.512	0.000	28.071	16.427
5021.095	0.000	12.132	6.382	0.000	13.111	7.060









P.K.	Sup.Des.	Sup.Ter.	Sup.Veg.	Vol.Des.	Vol.Ter.	Vol.Veg.
6000.000	3.821	0.184	2.600	0.000	0.000	0.000
6002.500	4.637	0.000	2.943	10.573	0.230	6.929
6005.000	5.296	0.000	3.836	12.416	0.000	8.474
6007.500	4.564	0.000	5.184	5.146	0.113	6.730
6008.704	3.984	0.187	5.995	40.460	0.343	33.408
6010.000	2.316	1.229	6.077	4.083	0.918	7.823
6012.500	0.002	4.867	6.074	47.443	8.881	56.419
6015.000	0.000	9.243	6.746	47.443	26.518	72.443
6017.500	0.000	10.641	6.630	47.443	51.374	89.163
6020.000	0.000	11.816	6.512	0.000	28.071	16.427
6021.095	0.000	12.132	6.382	0.000	13.111	7.060

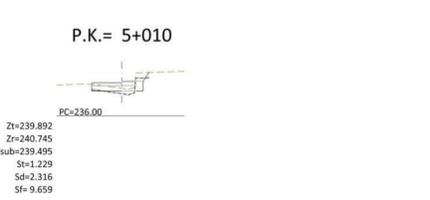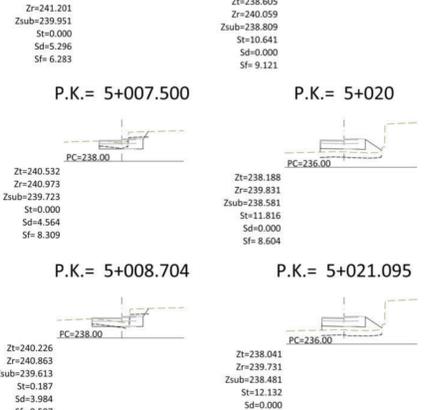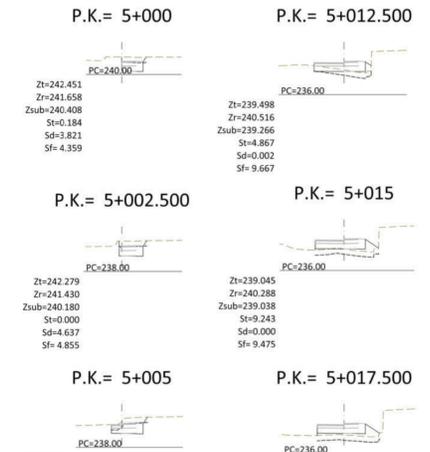



P.K.	Sup.Des.	Sup.Ter.	Sup.Veg.	Vol.Des.	Vol.Ter.	Vol.Veg.
5000.000	3.821	0.184	2.600	0.000	0.000	0.000
5002.500	4.637	0.000	2.943	10.573	0.230	6.929
5005.000	5.296	0.000	3.836	12.416	0.000	8.474
5007.500	4.564	0.000	5.184	5.146	0.113	6.730
5008.704	3.984	0.187	5.995	40.460	0.343	33.408
5010.000	2.316	1.229	6.077	4.083	0.918	7.823
5012.500	0.002	4.867	6.074	47.443	8.881	56.419
5015.000	0.000	9.243	6.746	47.443	26.518	72.443
5017.500	0.000	10.641	6.630	47.443	51.374	89.163
5020.000	0.000	11.816	6.512	0.000	28.071	16.427
5021.095	0.000	12.132	6.382	0.000	13.111	7.060



TOTALES						
Volumen de Desmonte				47.443		
Volumen de Terraplén				92.556		
Volumen de Vegetal				112.650		
Diferencia (Desmonte - Terraplén)				-45.113		
Superficie Desbroce				150.199		

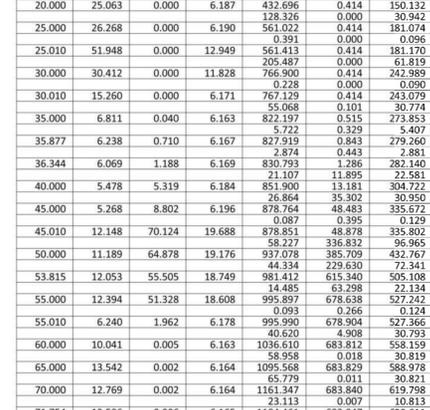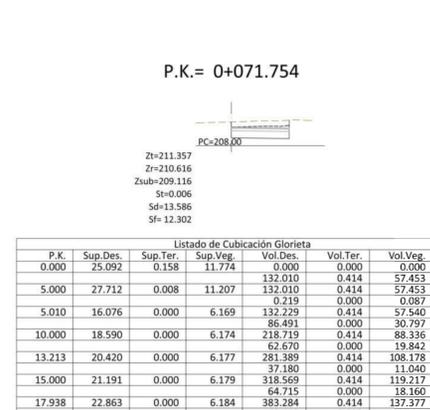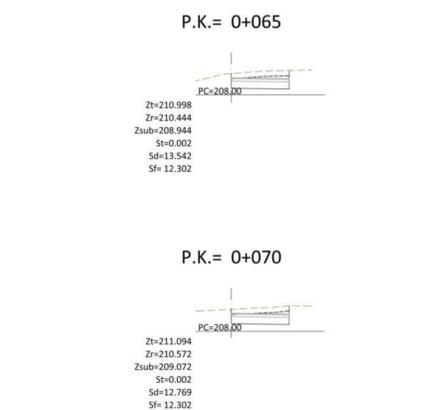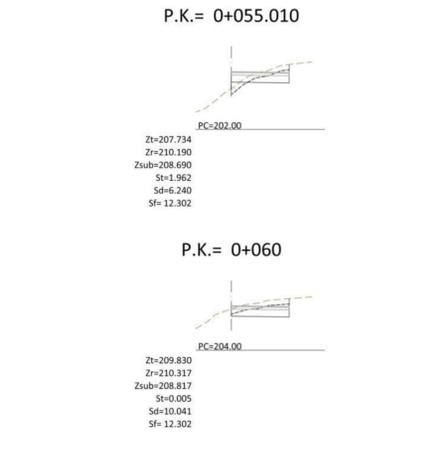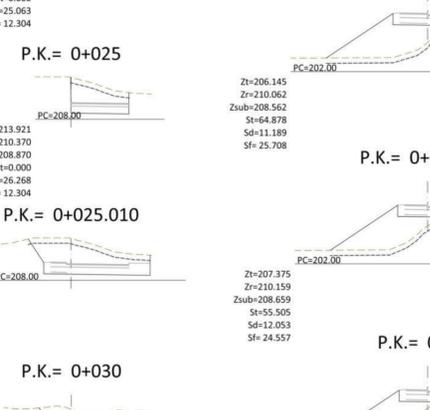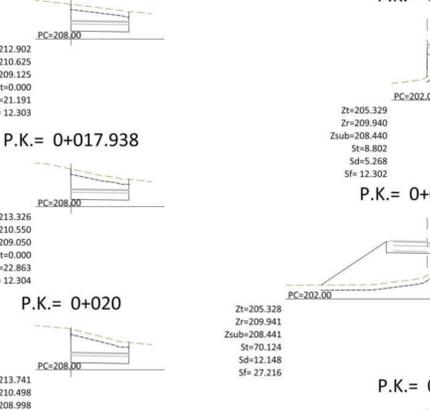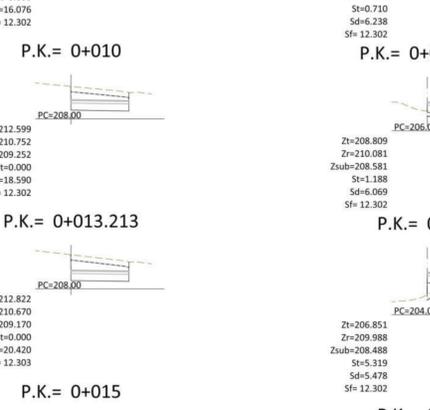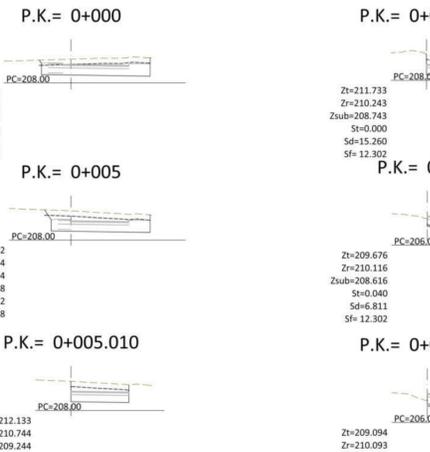

TOTALES						
Volumen de Desmonte				1184.461		
Volumen de Terraplén				683.847		
Volumen de Vegetal				630.611		
Diferencia (Desmonte - Terraplén)				500.614		
Superficie Desbroce				840.815		

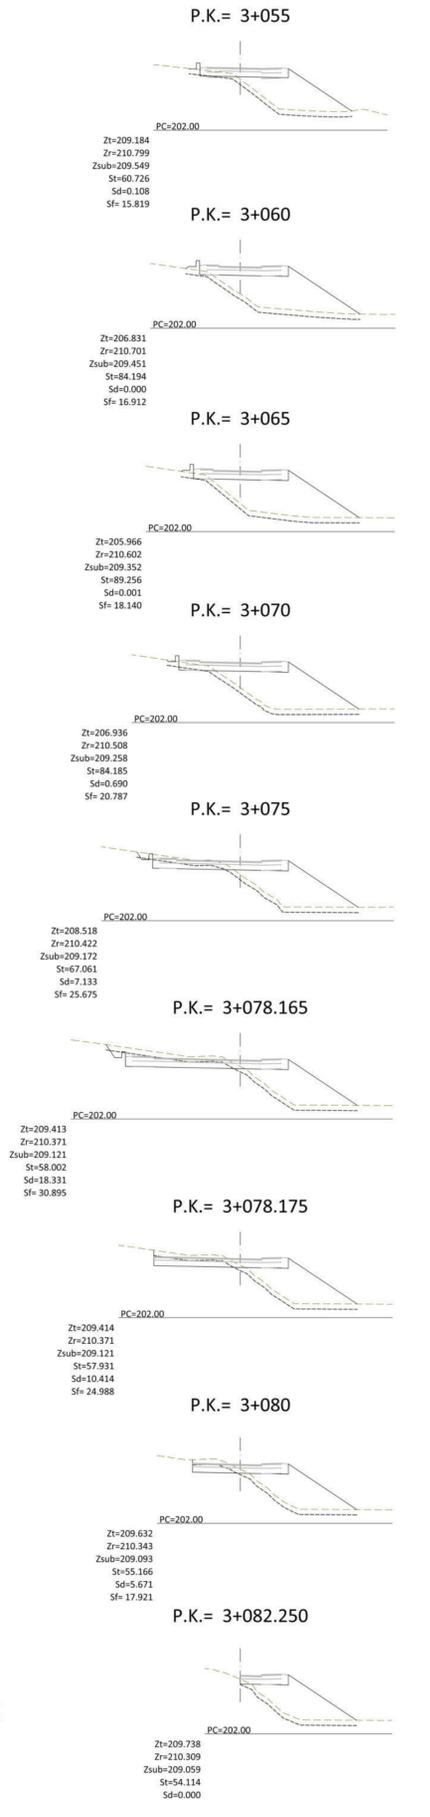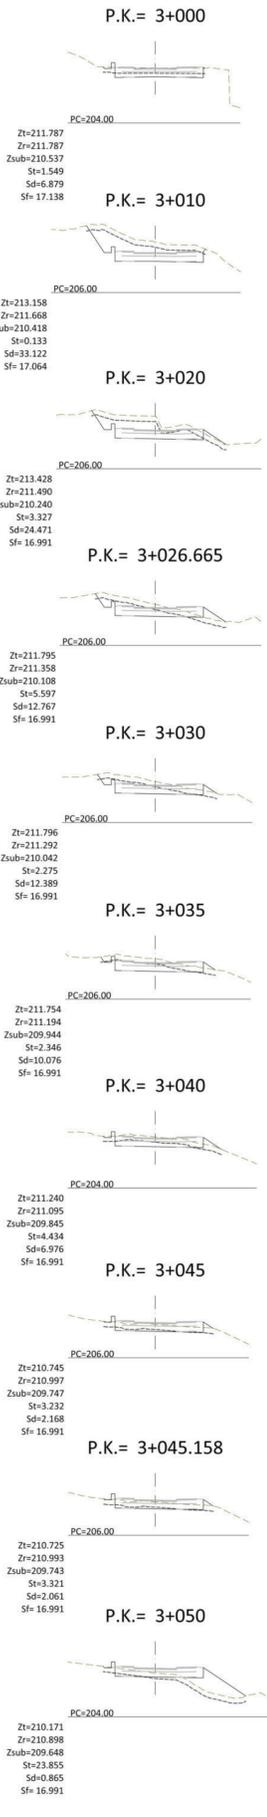

Peticionario

Autor del proyecto

D. Juan Gómez Benítez
Ingeniero de Caminos CC. y PP.

PROYECTO DE URBANIZACIÓN DEL SUELO SECTORIZADO ORDENADO UZO-02. ISLA PERDIDA

T.M. de Las Palmas de Gran Canaria

PROYECTO DE URBANIZACIÓN DEL SUELO SECTORIZADO ORDENADO UZO-02. ISLA PERDIDA


FECHA: Junio 2021

PERFILES TRANSVERSALES VIAL 1

ESCALA: 1/500 Din A1, 1/1000 Din A3

PLANO: 13

HOJA 11 de 11

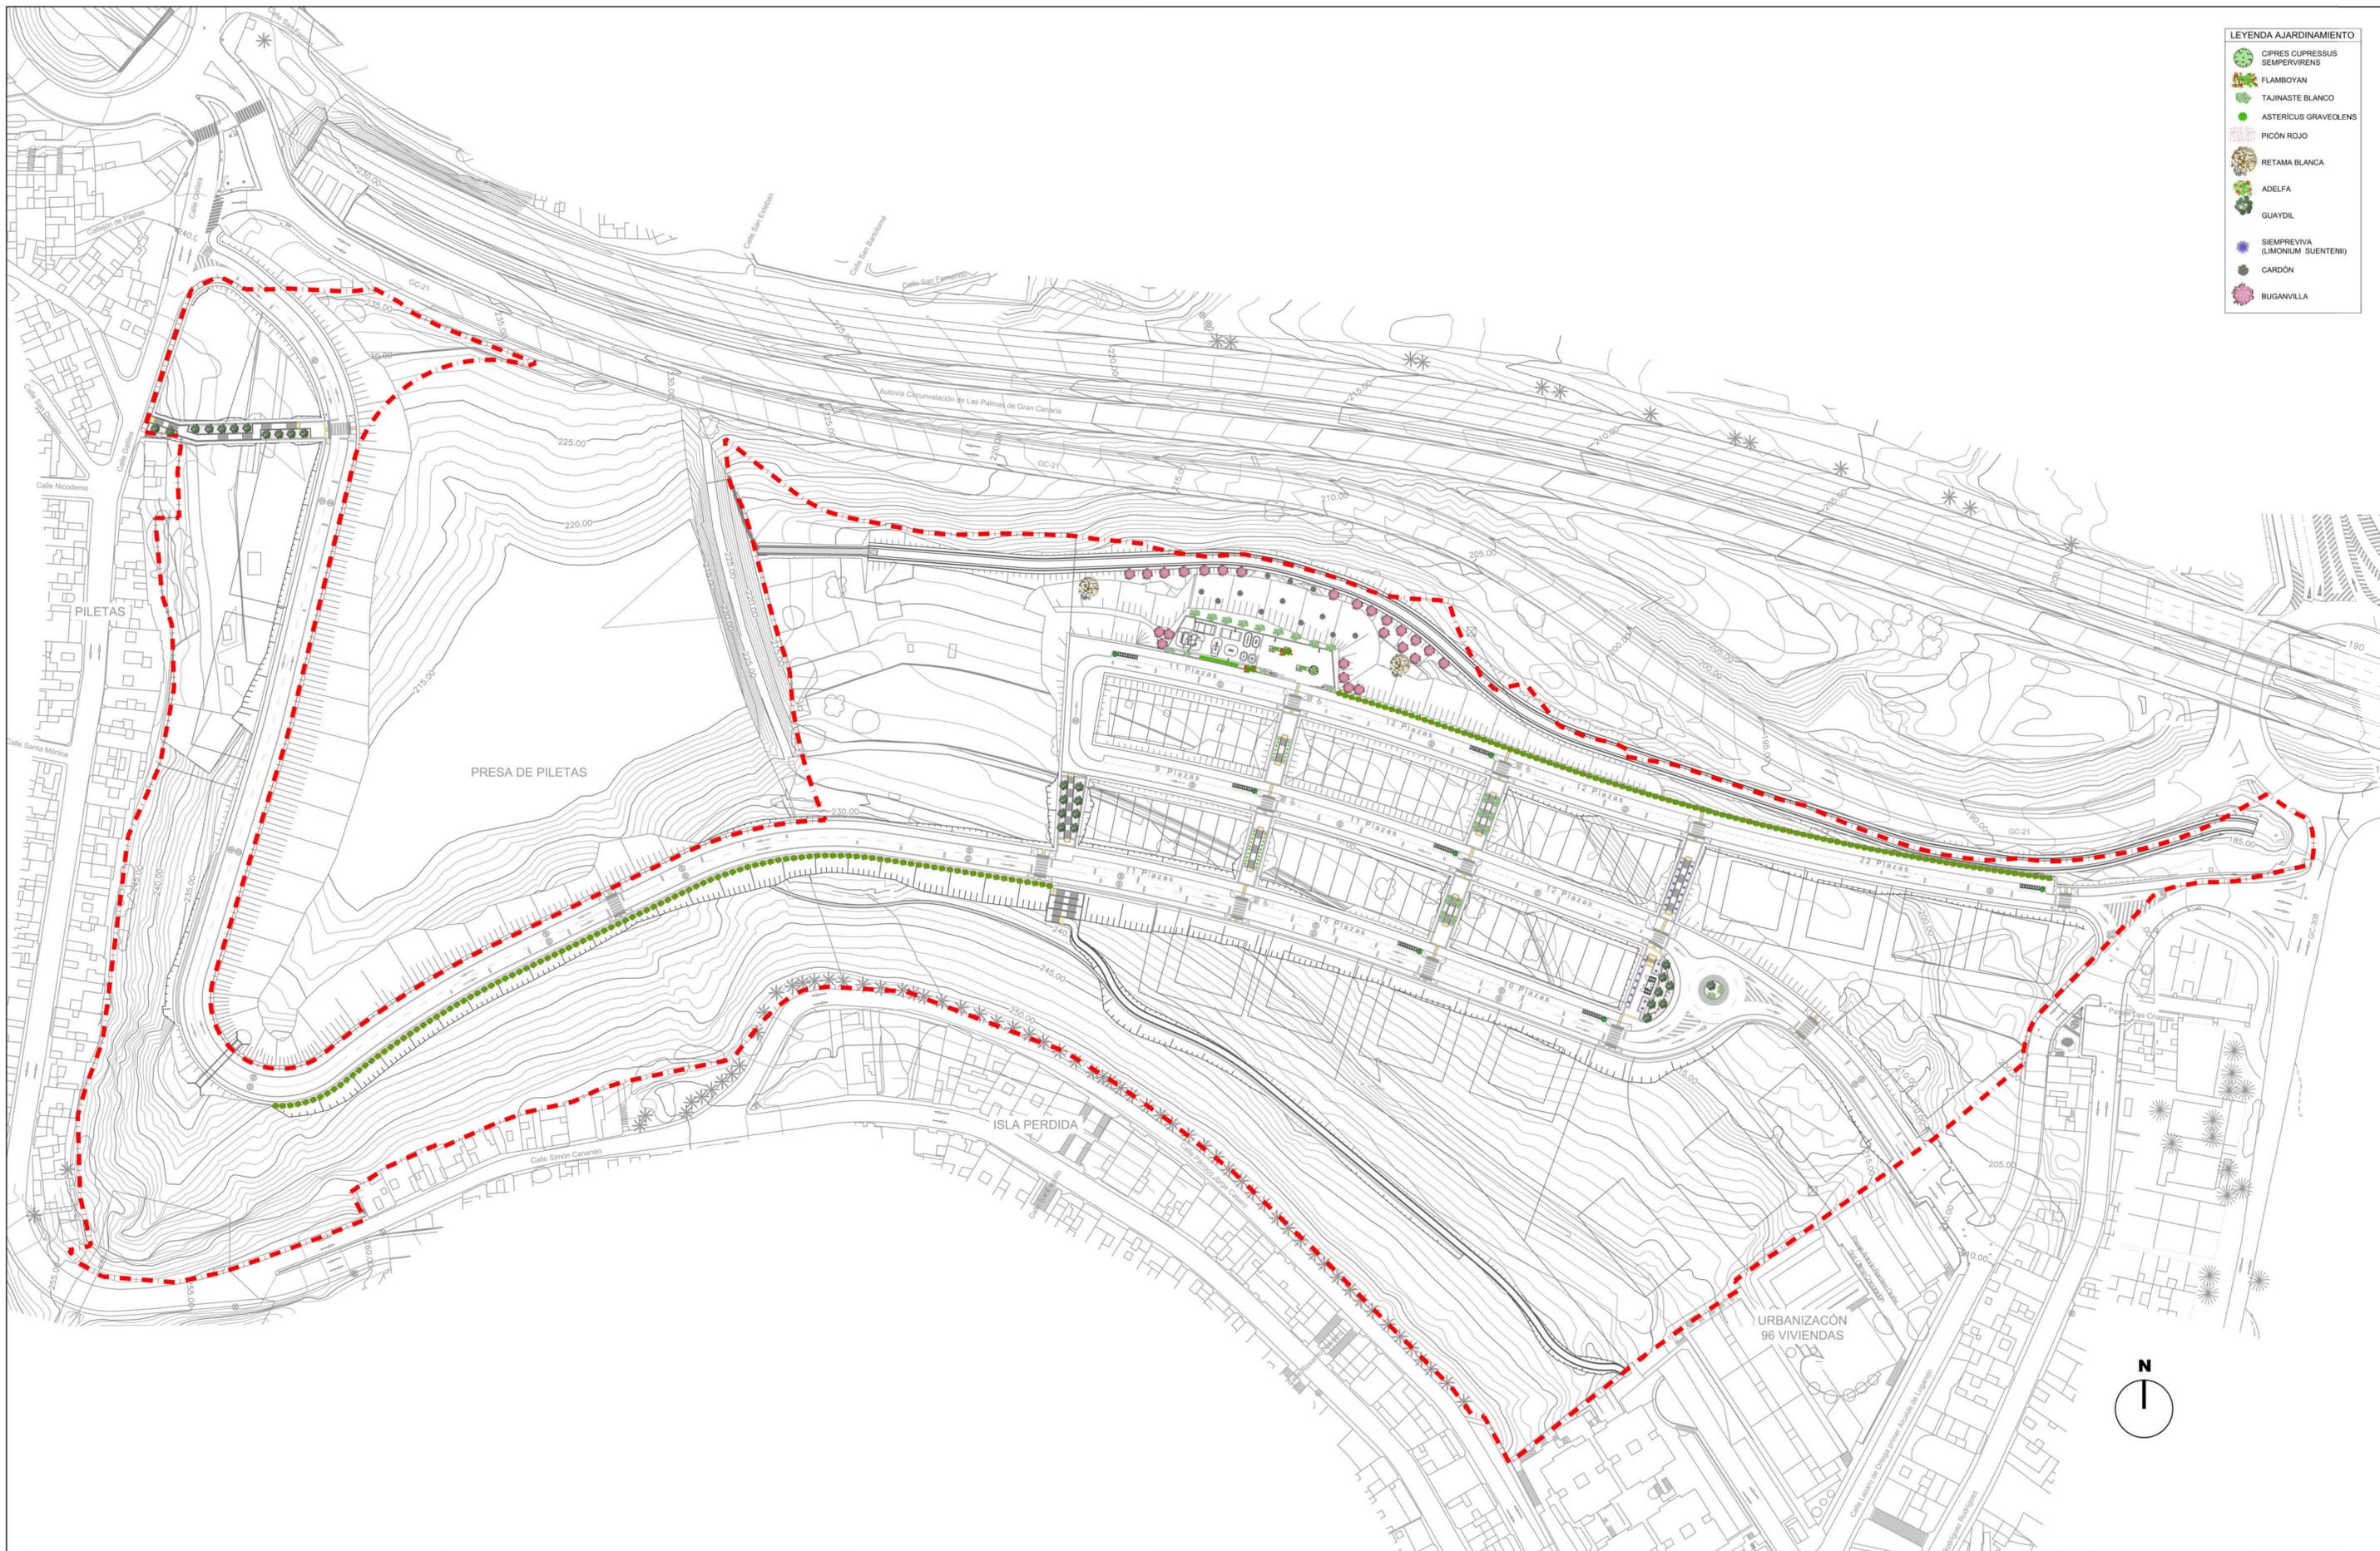

- LEYENDA AJARDINAMIENTO**
- CIPRES CUPRESSUS SEMPERVIRENS
 - FLAMBOYAN
 - TAJINASTE BLANCO
 - ASTERICUS GRAVEOLENS
 - PICÓN ROJO
 - RETAMA BLANCA
 - ADELFA
 - GUAYDIL
 - SEMPREVIVA (LIMONUM SUENTERII)
 - CARDÓN
 - BUGANVILLA

Peticionario

Autor del proyecto


SERVICIOS INTEGRALES DE CONSULTORÍA 3000 SLU

D. Juan Gómez Benítez
Ingeniero de Caminos CC. y PP.

PROYECTO DE URBANIZACIÓN DEL SUELO SECTORIZADO ORDENADO UZO-02. ISLA PERDIDA

T.M. de Las Palmas de Gran Canaria

PROYECTO DE URBANIZACIÓN DEL SUELO SECTORIZADO ORDENADO UZO-02. ISLA PERDIDA			
FECHA	ESCALA	PLANO	
Junio 2021	1/1000 Din A1 1/2000 Din A3	14	
AJARDINAMIENTO		HOJA 1 de 3	

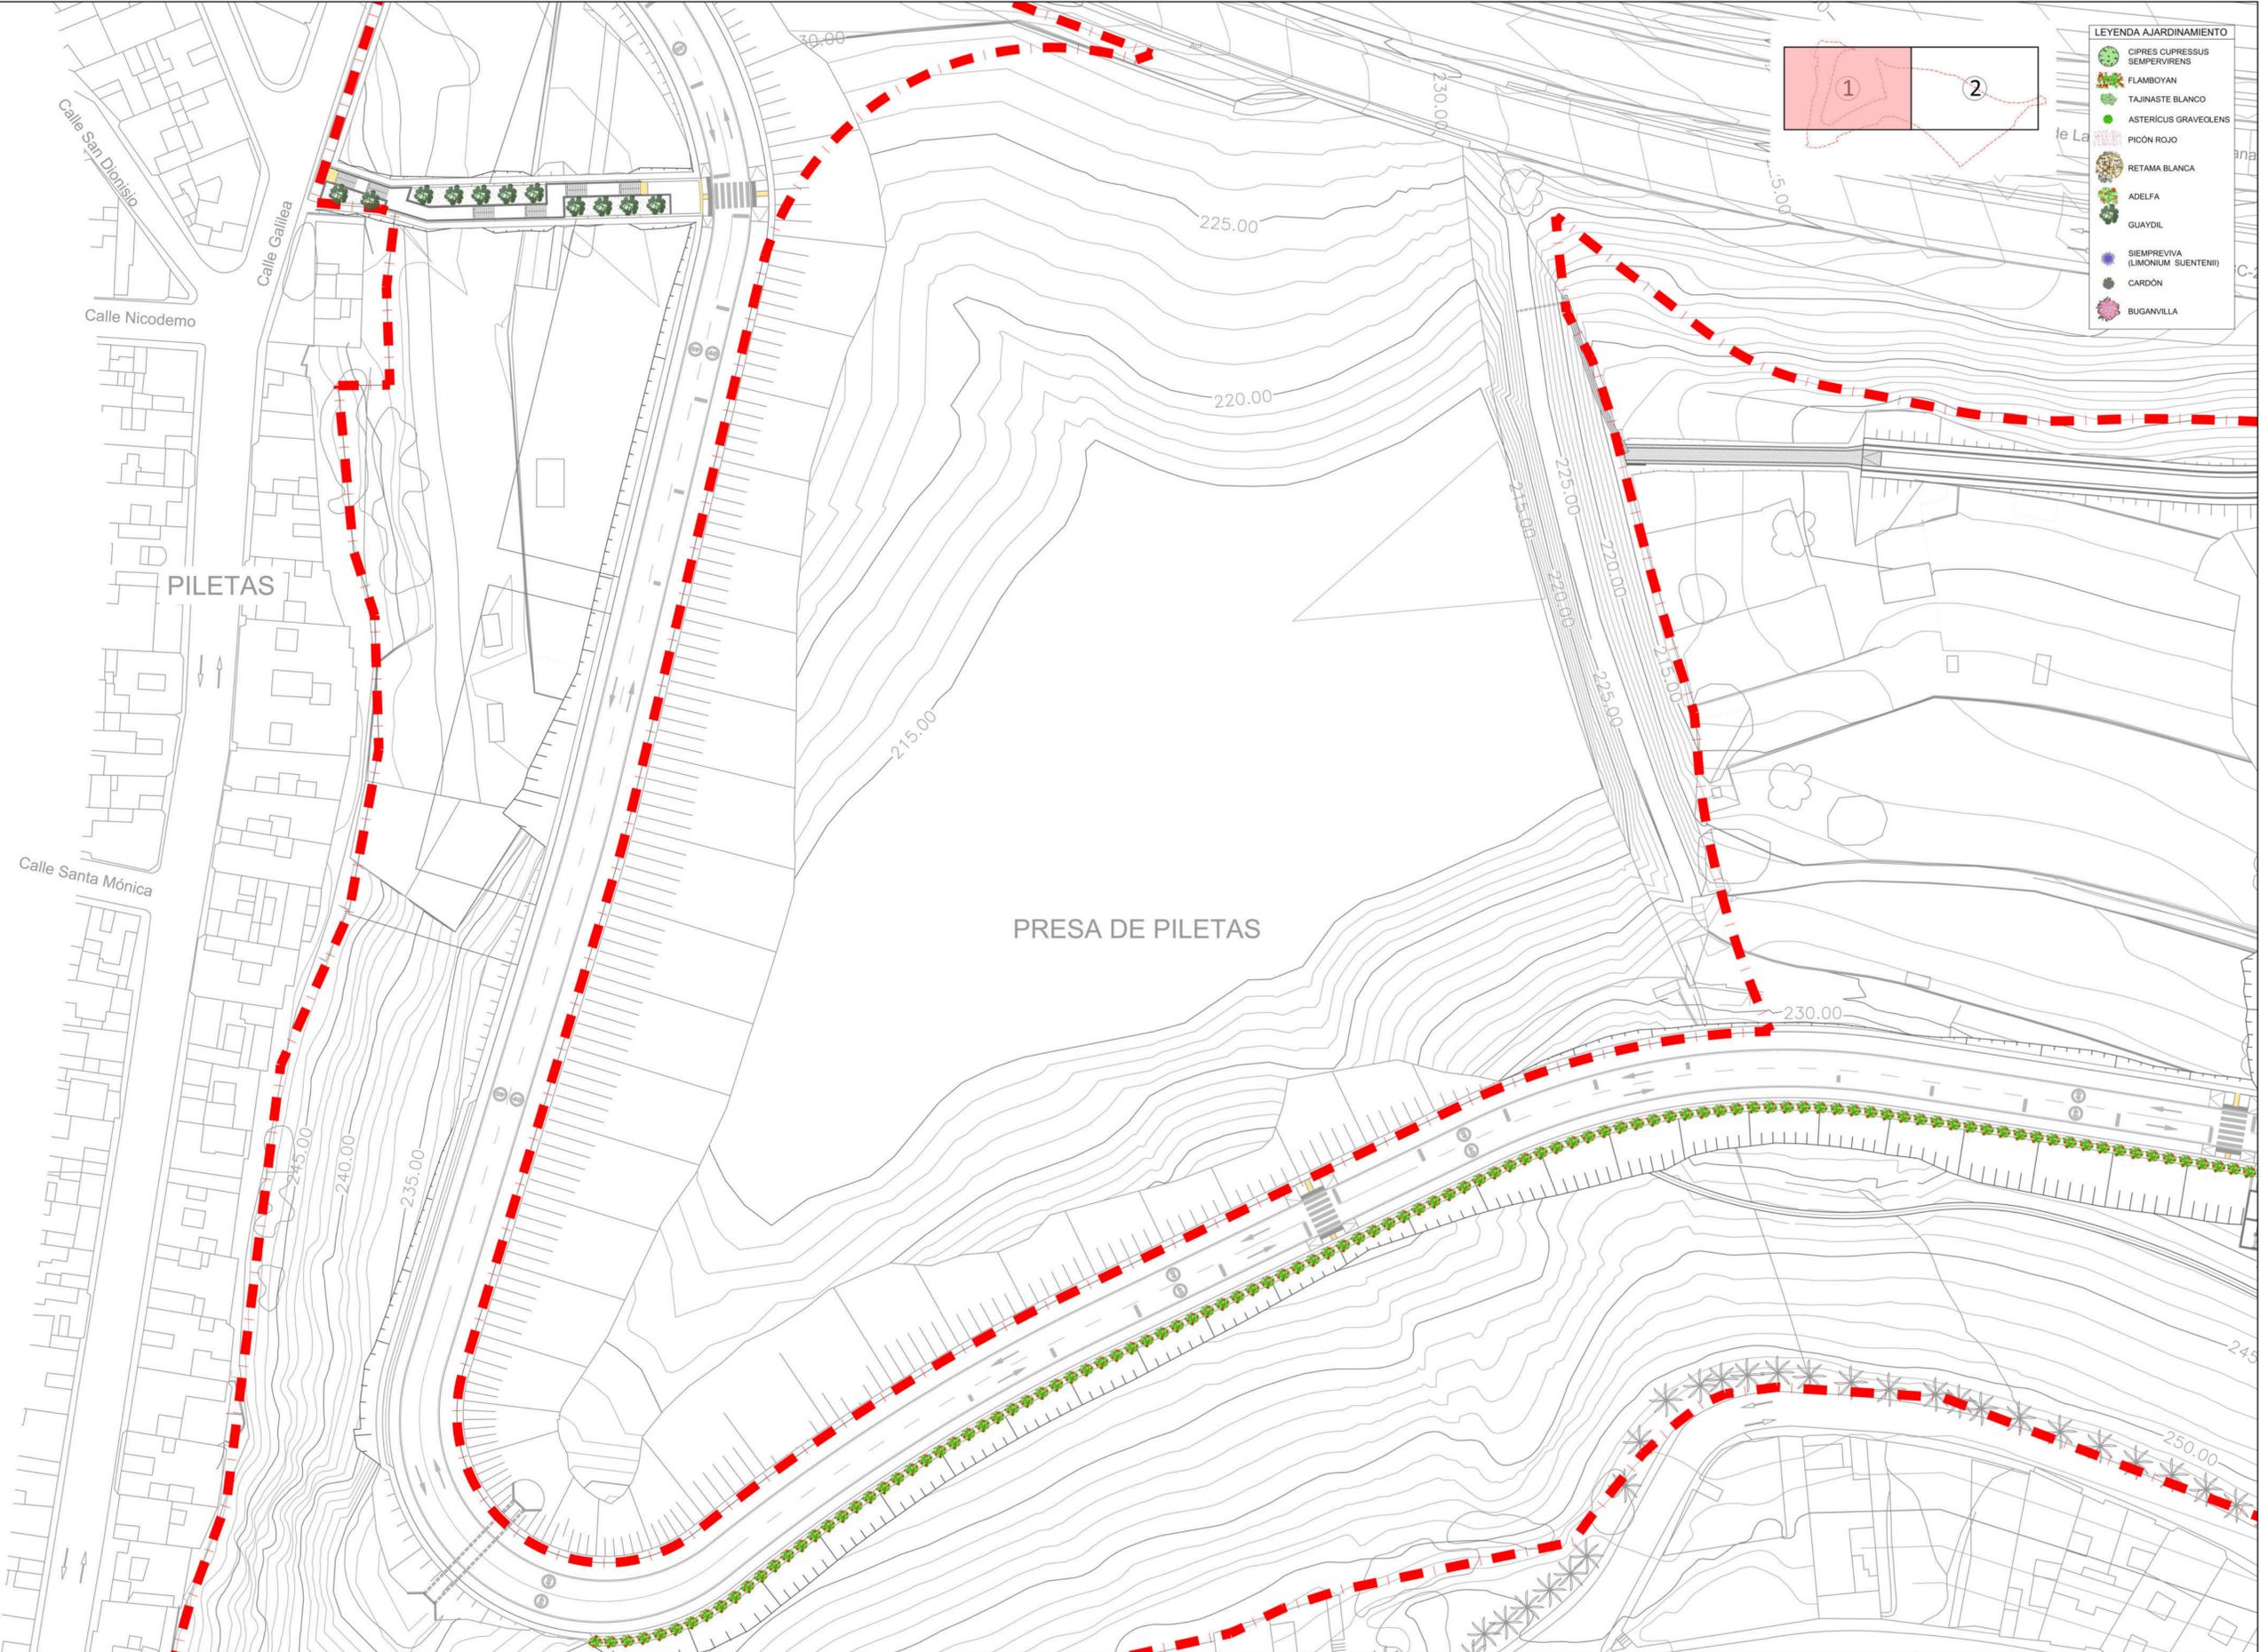

LEYENDA AJARDINAMIENTO

- CIPRES CUPRESSUS
- FLAMBOYAN
- TAJINASTE BLANCO
- ASTERICUS GRAVEOLENS
- PICÓN ROJO
- RETAMA BLANCA
- ADELFA
- GUAYDIL
- SIEMPREVIVA (LIMONUM SUENTENII)
- CARDÓN
- BUGANVILLA

Peticionario
acciona
 Inmobiliaria

Autor del proyecto
SIC SERVICIOS INTEGRALES DE CONSULTORÍA 3000 SLU
 D. Juan Gómez Benítez
 Ingeniero de Caminos CC. y PP.

**PROYECTO DE URBANIZACIÓN DEL SUELO SECTORIZADO ORDENADO UZO-02.
 ISLA PERDIDA**

T.M. de Las Palmas de Gran Canaria

PROYECTO DE URBANIZACIÓN DEL SUELO SECTORIZADO ORDENADO UZO-02. ISLA PERDIDA			
FECHA	ESCALA	PLANO	
Junio 2021	1/500 Din A1 1/1000 Din A3	14	HOJA 3 de 3
AJARDINAMIENTO			