

LEYENDA

DELIMITACIÓN


- Ámbito de Actuación
- Cartografía

REGULACIÓN DEL SUELO

- CU Cultural
- DP Deportivo
- ED Educativo
- EL Espacio Libre
- EL/AP Espacio Libre sobre Aparcamiento soterrado
- RG Religioso
- SN Sanitario
- ES Estación de Servicio
- PT Plataforma de Tránsito
- SG-Vxx Sistema General Viario
- AD-xx Actuación de Dotación

ALTERNATIVA 0

- Alternativa

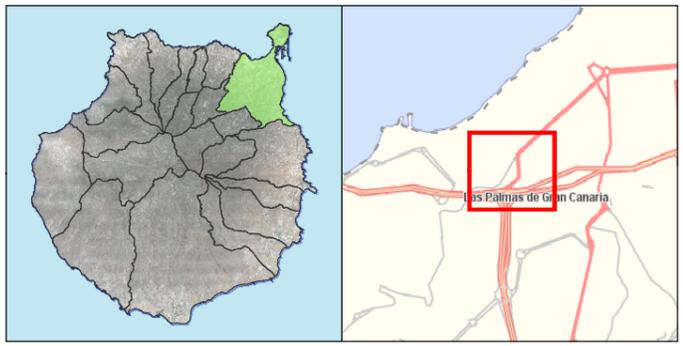


**Modificación Menor del PGO de
Las Palmas de Gran Canaria**
Actuación de Dotación 16
Fase: Aprobación Inicial

PROMOTOR: Residencial Las Américas S.L.	
PLANO DE ORDENACIÓN: Alternativa 0	Nº PLANO: ALT-00
REDACTOR: URBANFIX SLP	ESCALA: 1:2.000
FECHA: julio 2019	

Sistema de coordenadas:
- REGCAN95 UTM Zone 28N
- Datum: Red Geodesica de Canarias 1995
- Unidades: Meter

Cartografía base:
- Cartografía de GRAFCAN
- Servicio WMS de IDECanarias

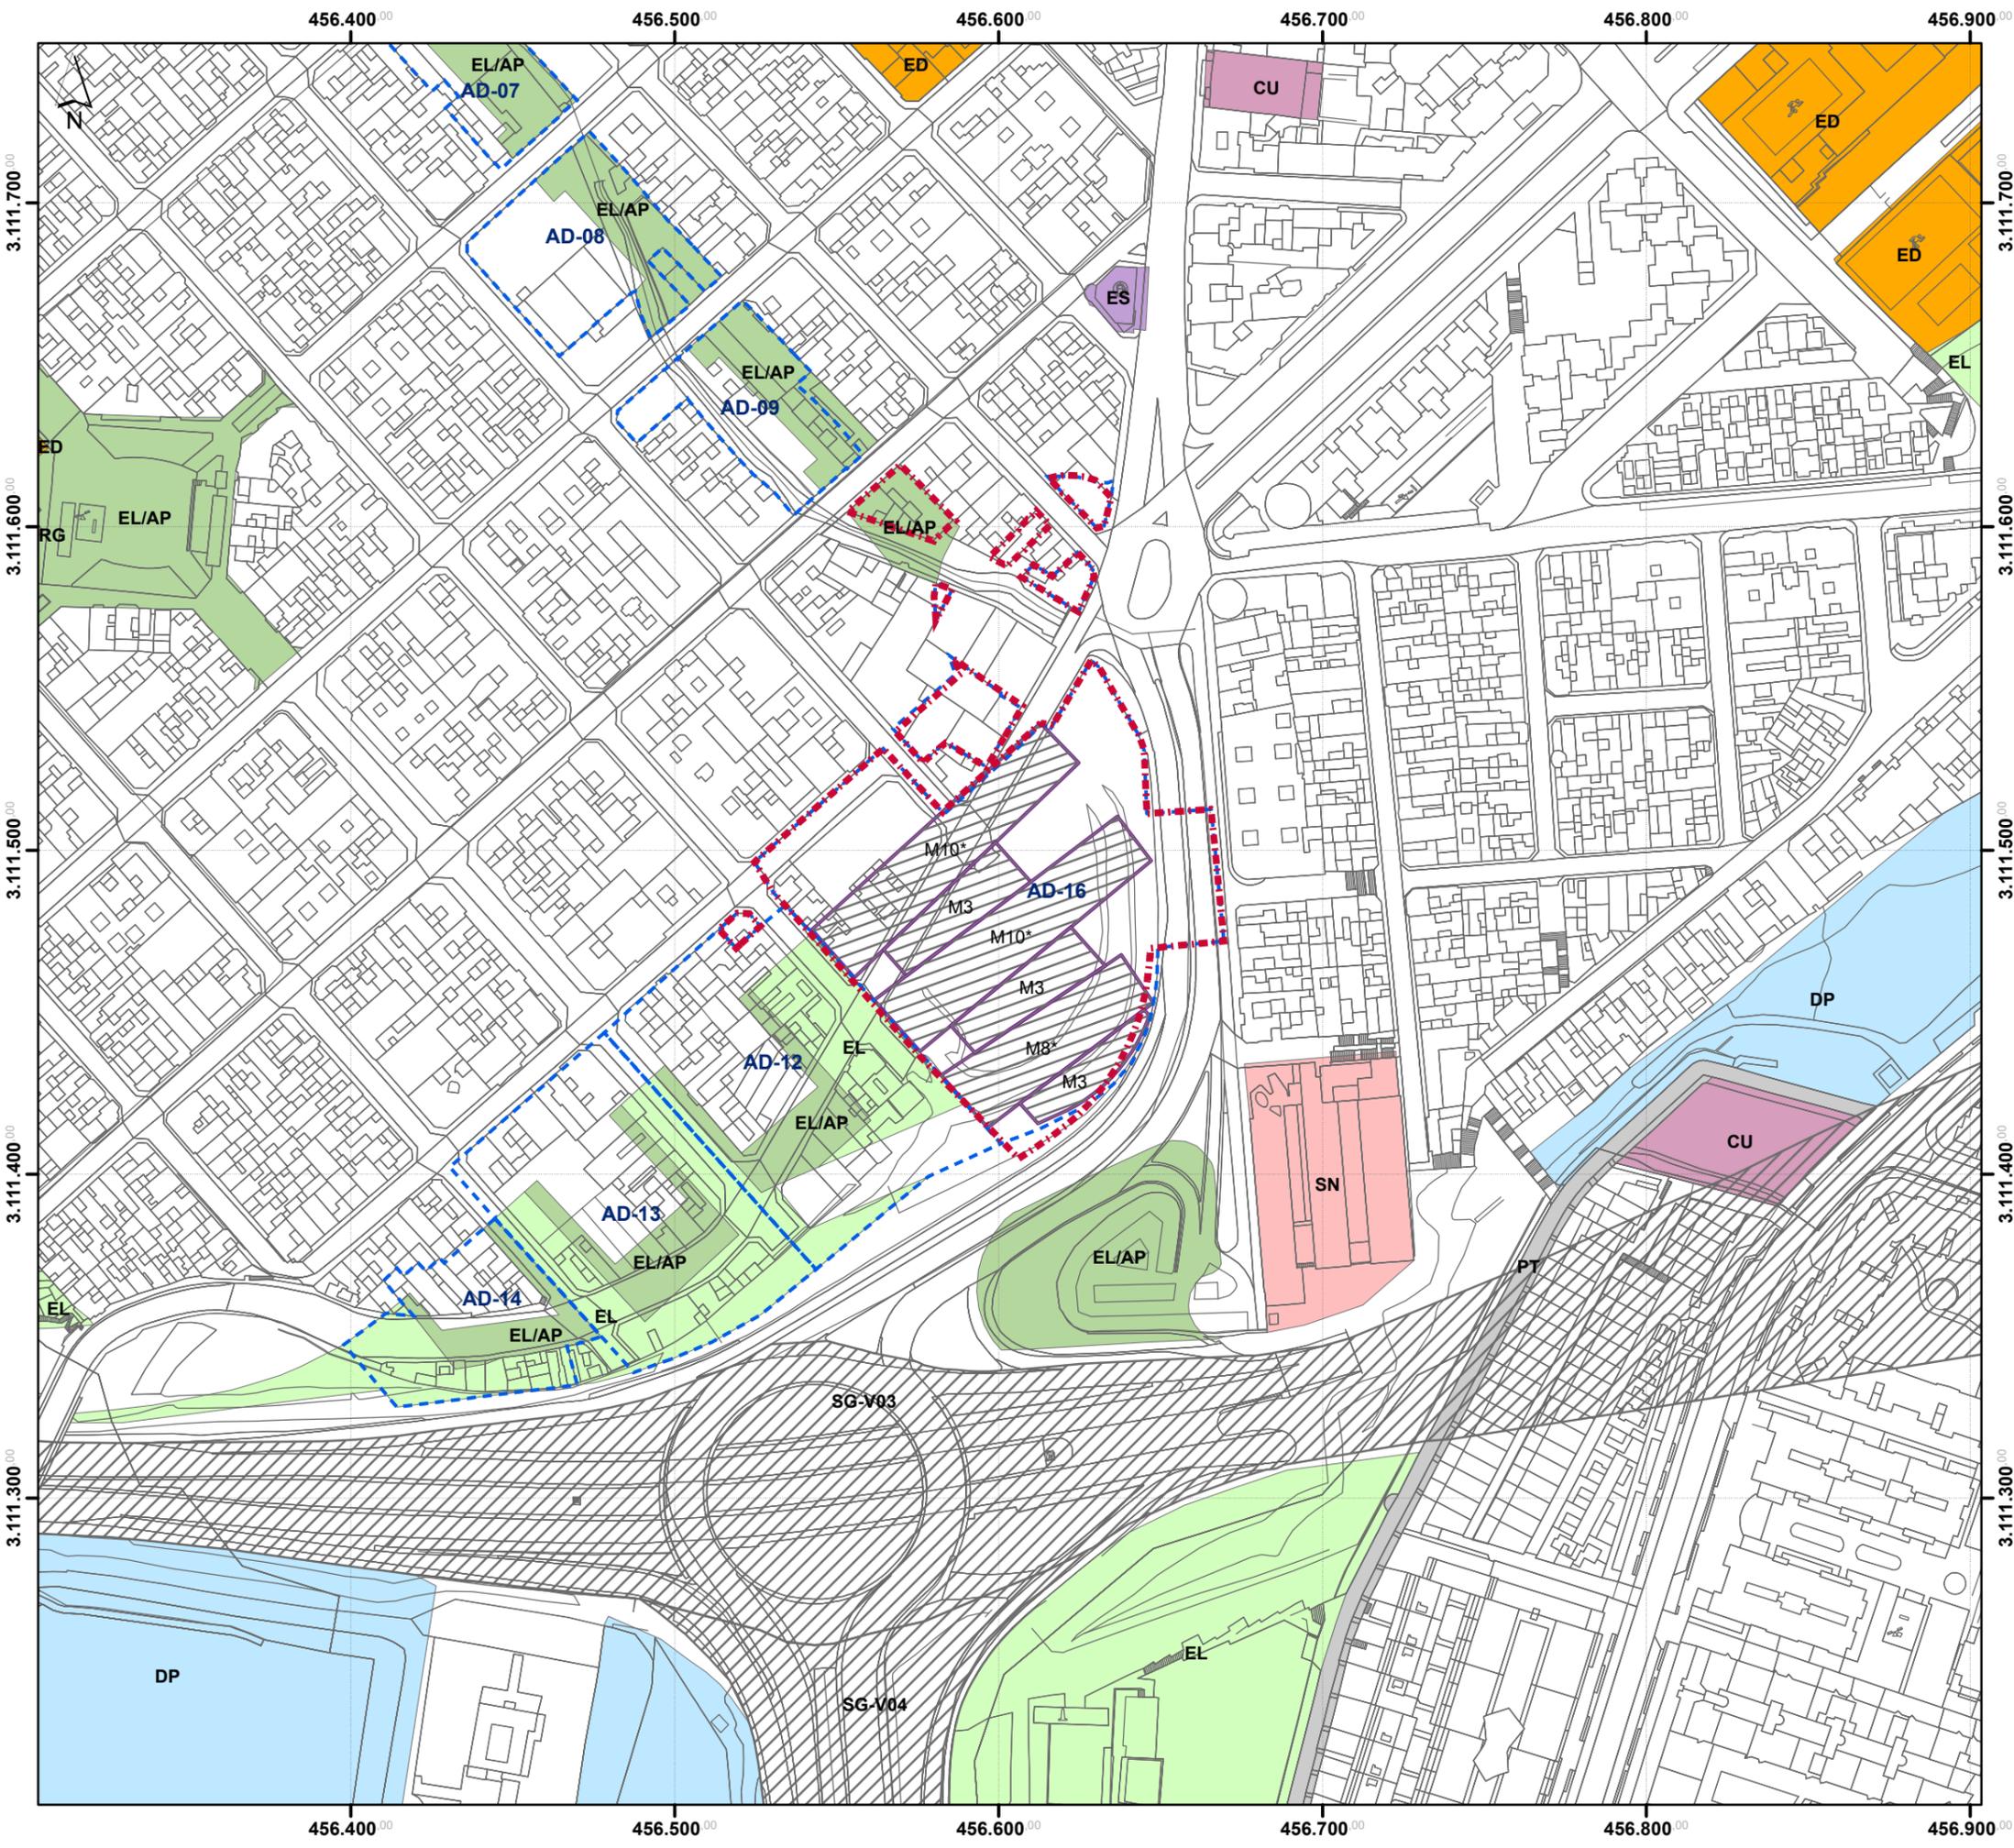

LEYENDA

DELIMITACIÓN


- Ámbito de Actuación
- Cartografía

REGULACIÓN DEL SUELO

- CU Cultural
- DP Deportivo
- ED Educativo
- EL Espacio Libre
- EL/AP Espacio Libre sobre Aparcamiento soterrado
- RG Religioso
- SN Sanitario
- ES Estación de Servicio
- PT Plataforma de Tránsito
- SG-Vxx Sistema General Viario
- Actuación de Dotación

ALTERNATIVA 1

- Alternativa

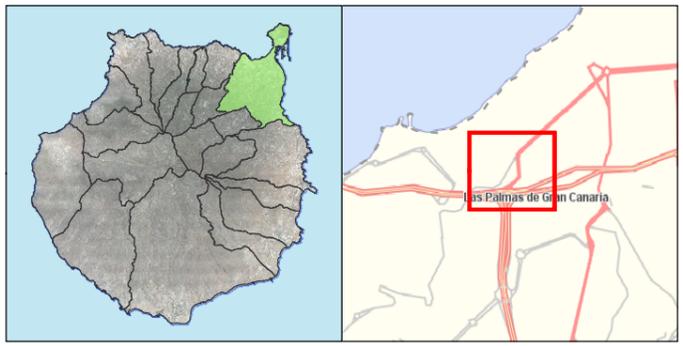


**Modificación Menor del PGO de
Las Palmas de Gran Canaria**
Actuación de Dotación 16
Fase: Aprobación Inicial

PROMOTOR: Residencial Las Américas S.L.	
PLANO DE ORDENACIÓN: Alternativa 1	Nº PLANO: ALT-01
REDACTOR: URBANFIX SLP	ESCALA: 1:2.000
	FECHA: julio 2019

Sistema de coordenadas:
- REGCAN95 UTM Zone 28N
- Datum: Red Geodesica de Canarias 1995
- Unidades: Meter

Cartografía base:
- Cartografía de GRAFCAN
- Servicio WMS de IDECanarias

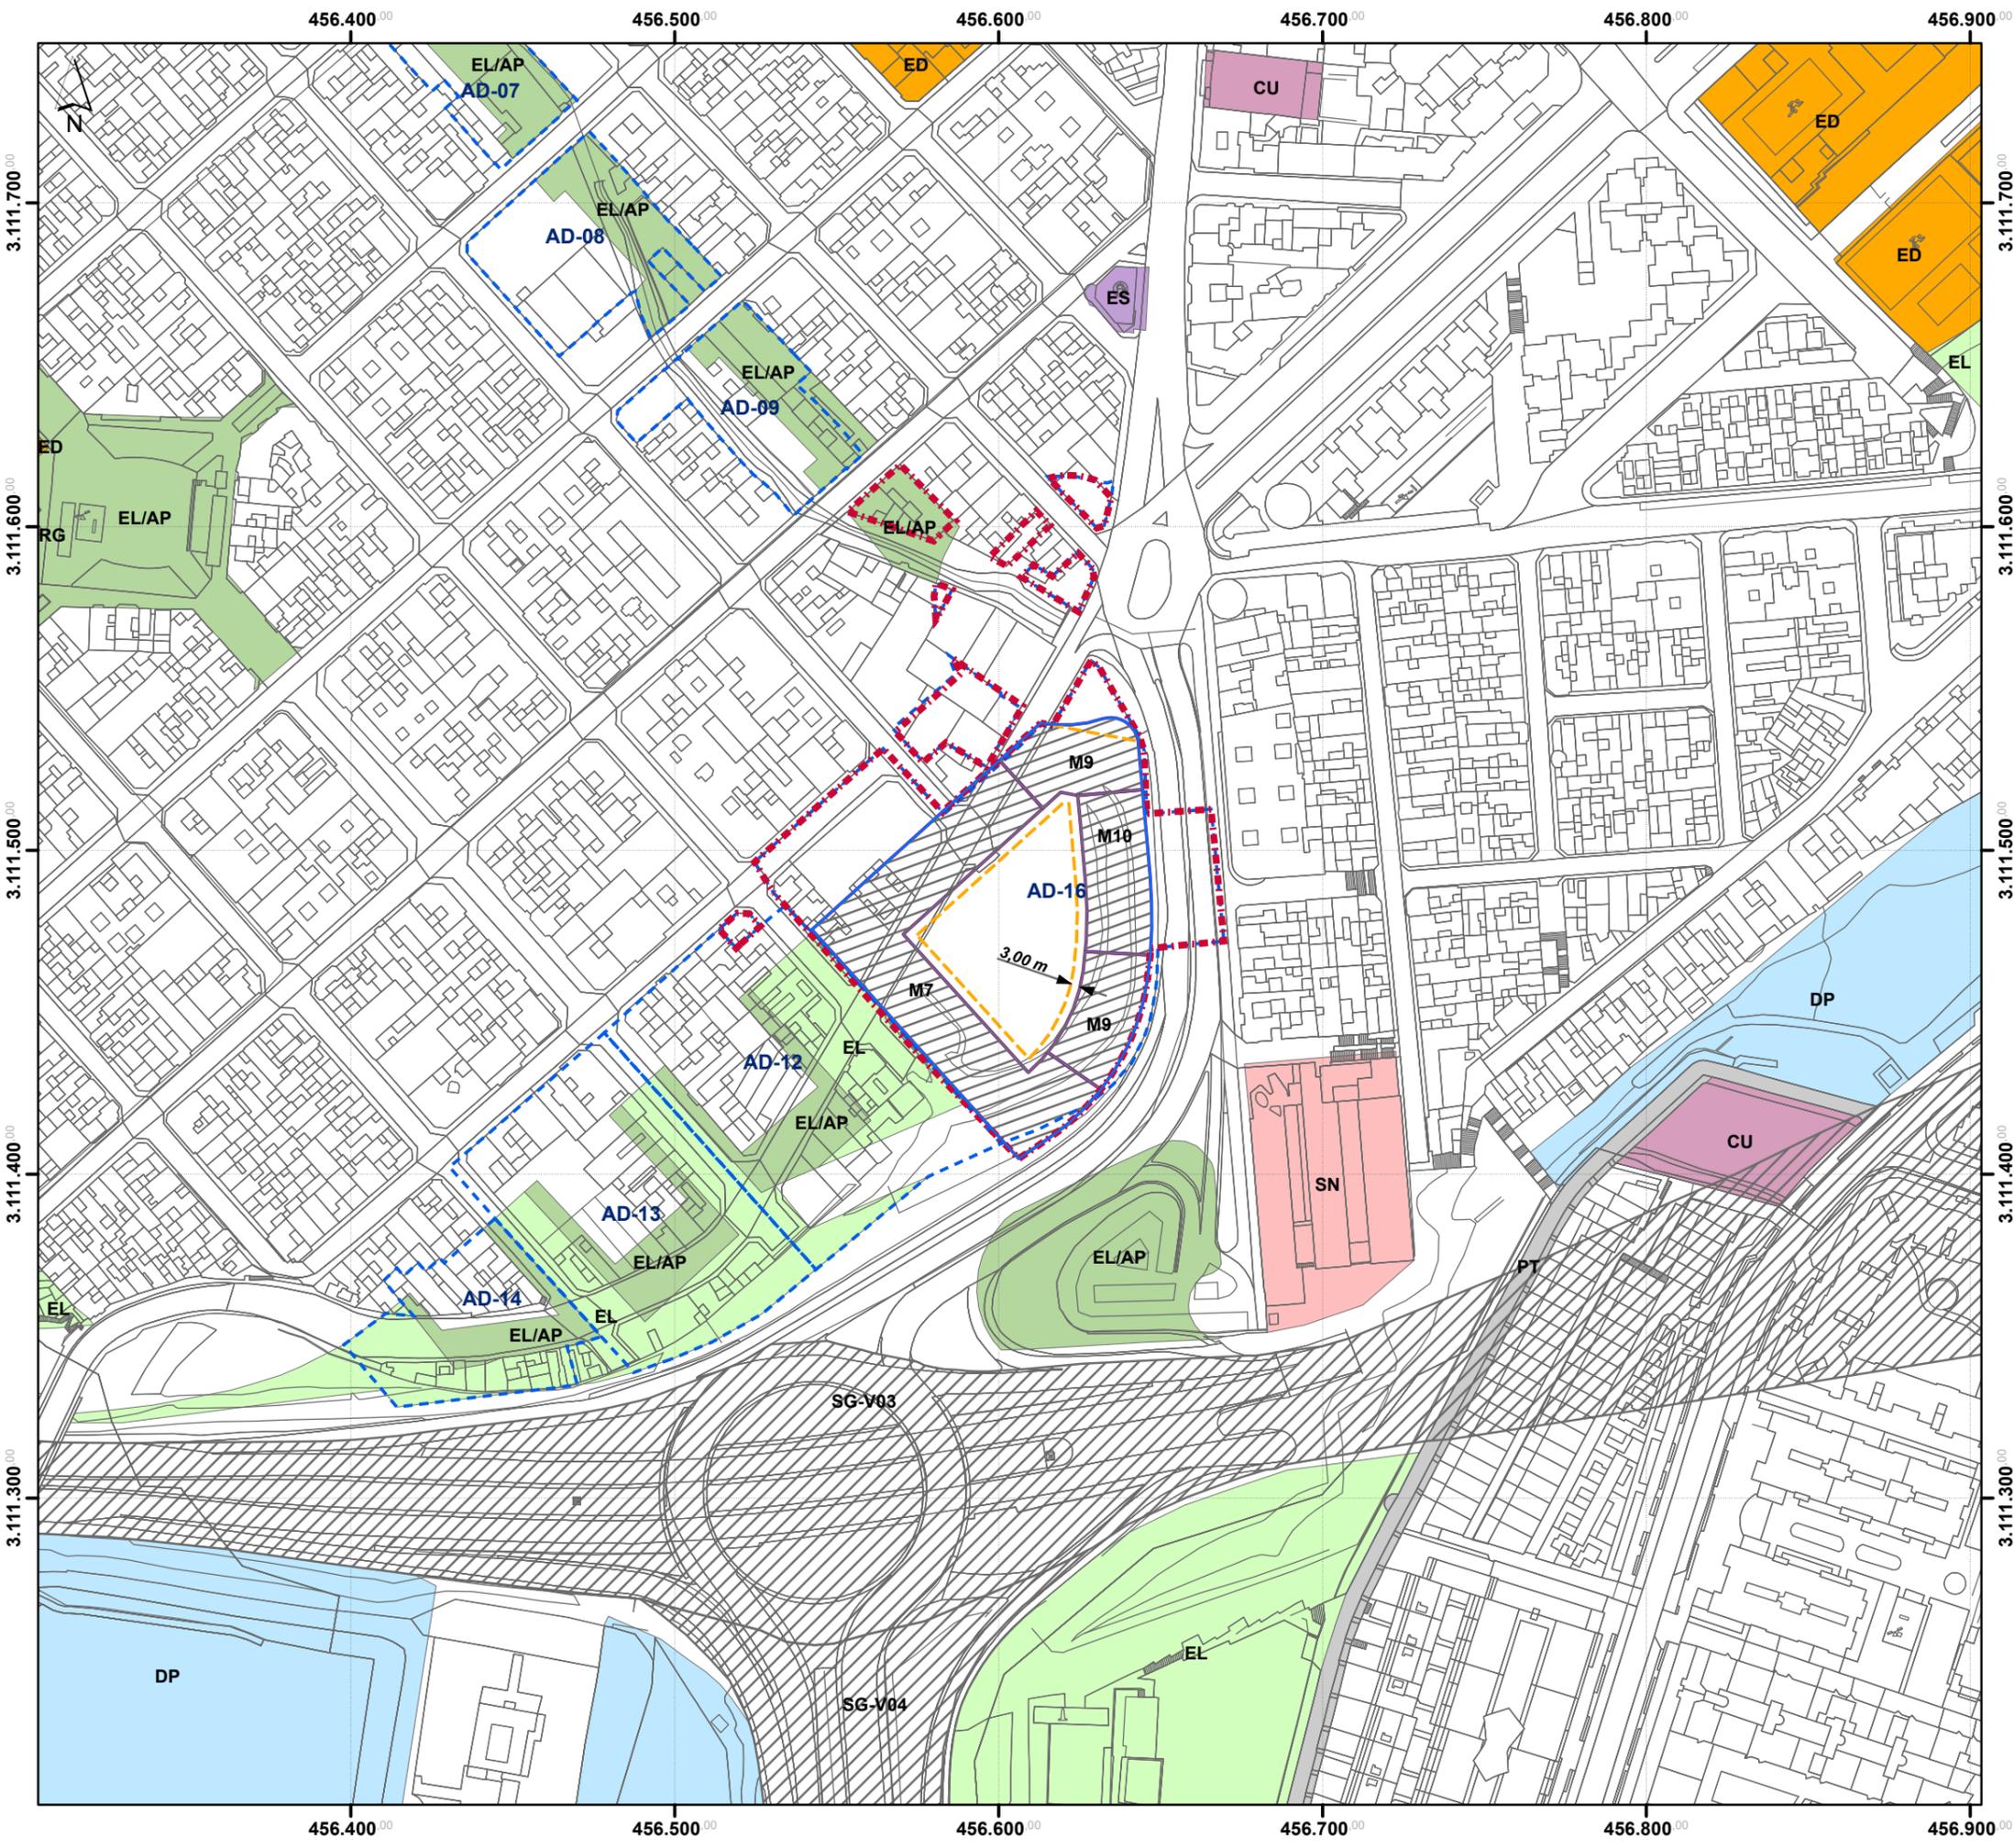

LEYENDA

DELIMITACIÓN


- Ámbito de Actuación
- Cartografía

REGULACIÓN DEL SUELO

- CU Cultural
- DP Deportivo
- ED Educativo
- EL Espacio Libre
- EL/AP Espacio Libre sobre Aparcamiento soterrado
- RG Religioso
- SN Sanitario
- ES Estación de Servicio
- PT Plataforma de Tránsito
- SG-Vxx Sistema General Viario
- AD-xx Actuación de Dotación

ALTERNATIVA 2

- Alineación
- Línea de movimiento de la edificación
- Alternativa

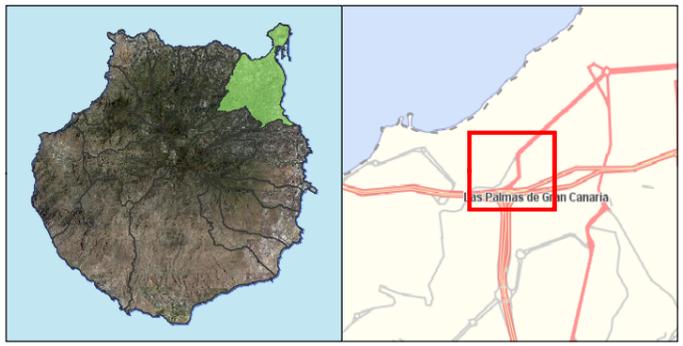


Modificación Menor del PGO de Las Palmas de Gran Canaria
Actuación de Dotación 16
Fase: Aprobación Inicial

PROMOTOR: Residencial Las Américas S.L.	
PLANO DE ORDENACIÓN: Alternativa 2	Nº PLANO: ALT-02
REDACTOR: URBANFIX SLP	ESCALA: 1:2.000
	FECHA: julio 2019

Sistema de coordenadas:
 - REGCAN95 UTM Zone 28N
 - Datum: Red Geodesica de Canarias 1995
 - Unidades: Meter


Cartografía base:
 - Cartografía de GRAFCAN
 - Servicio WMS de IDECanarias

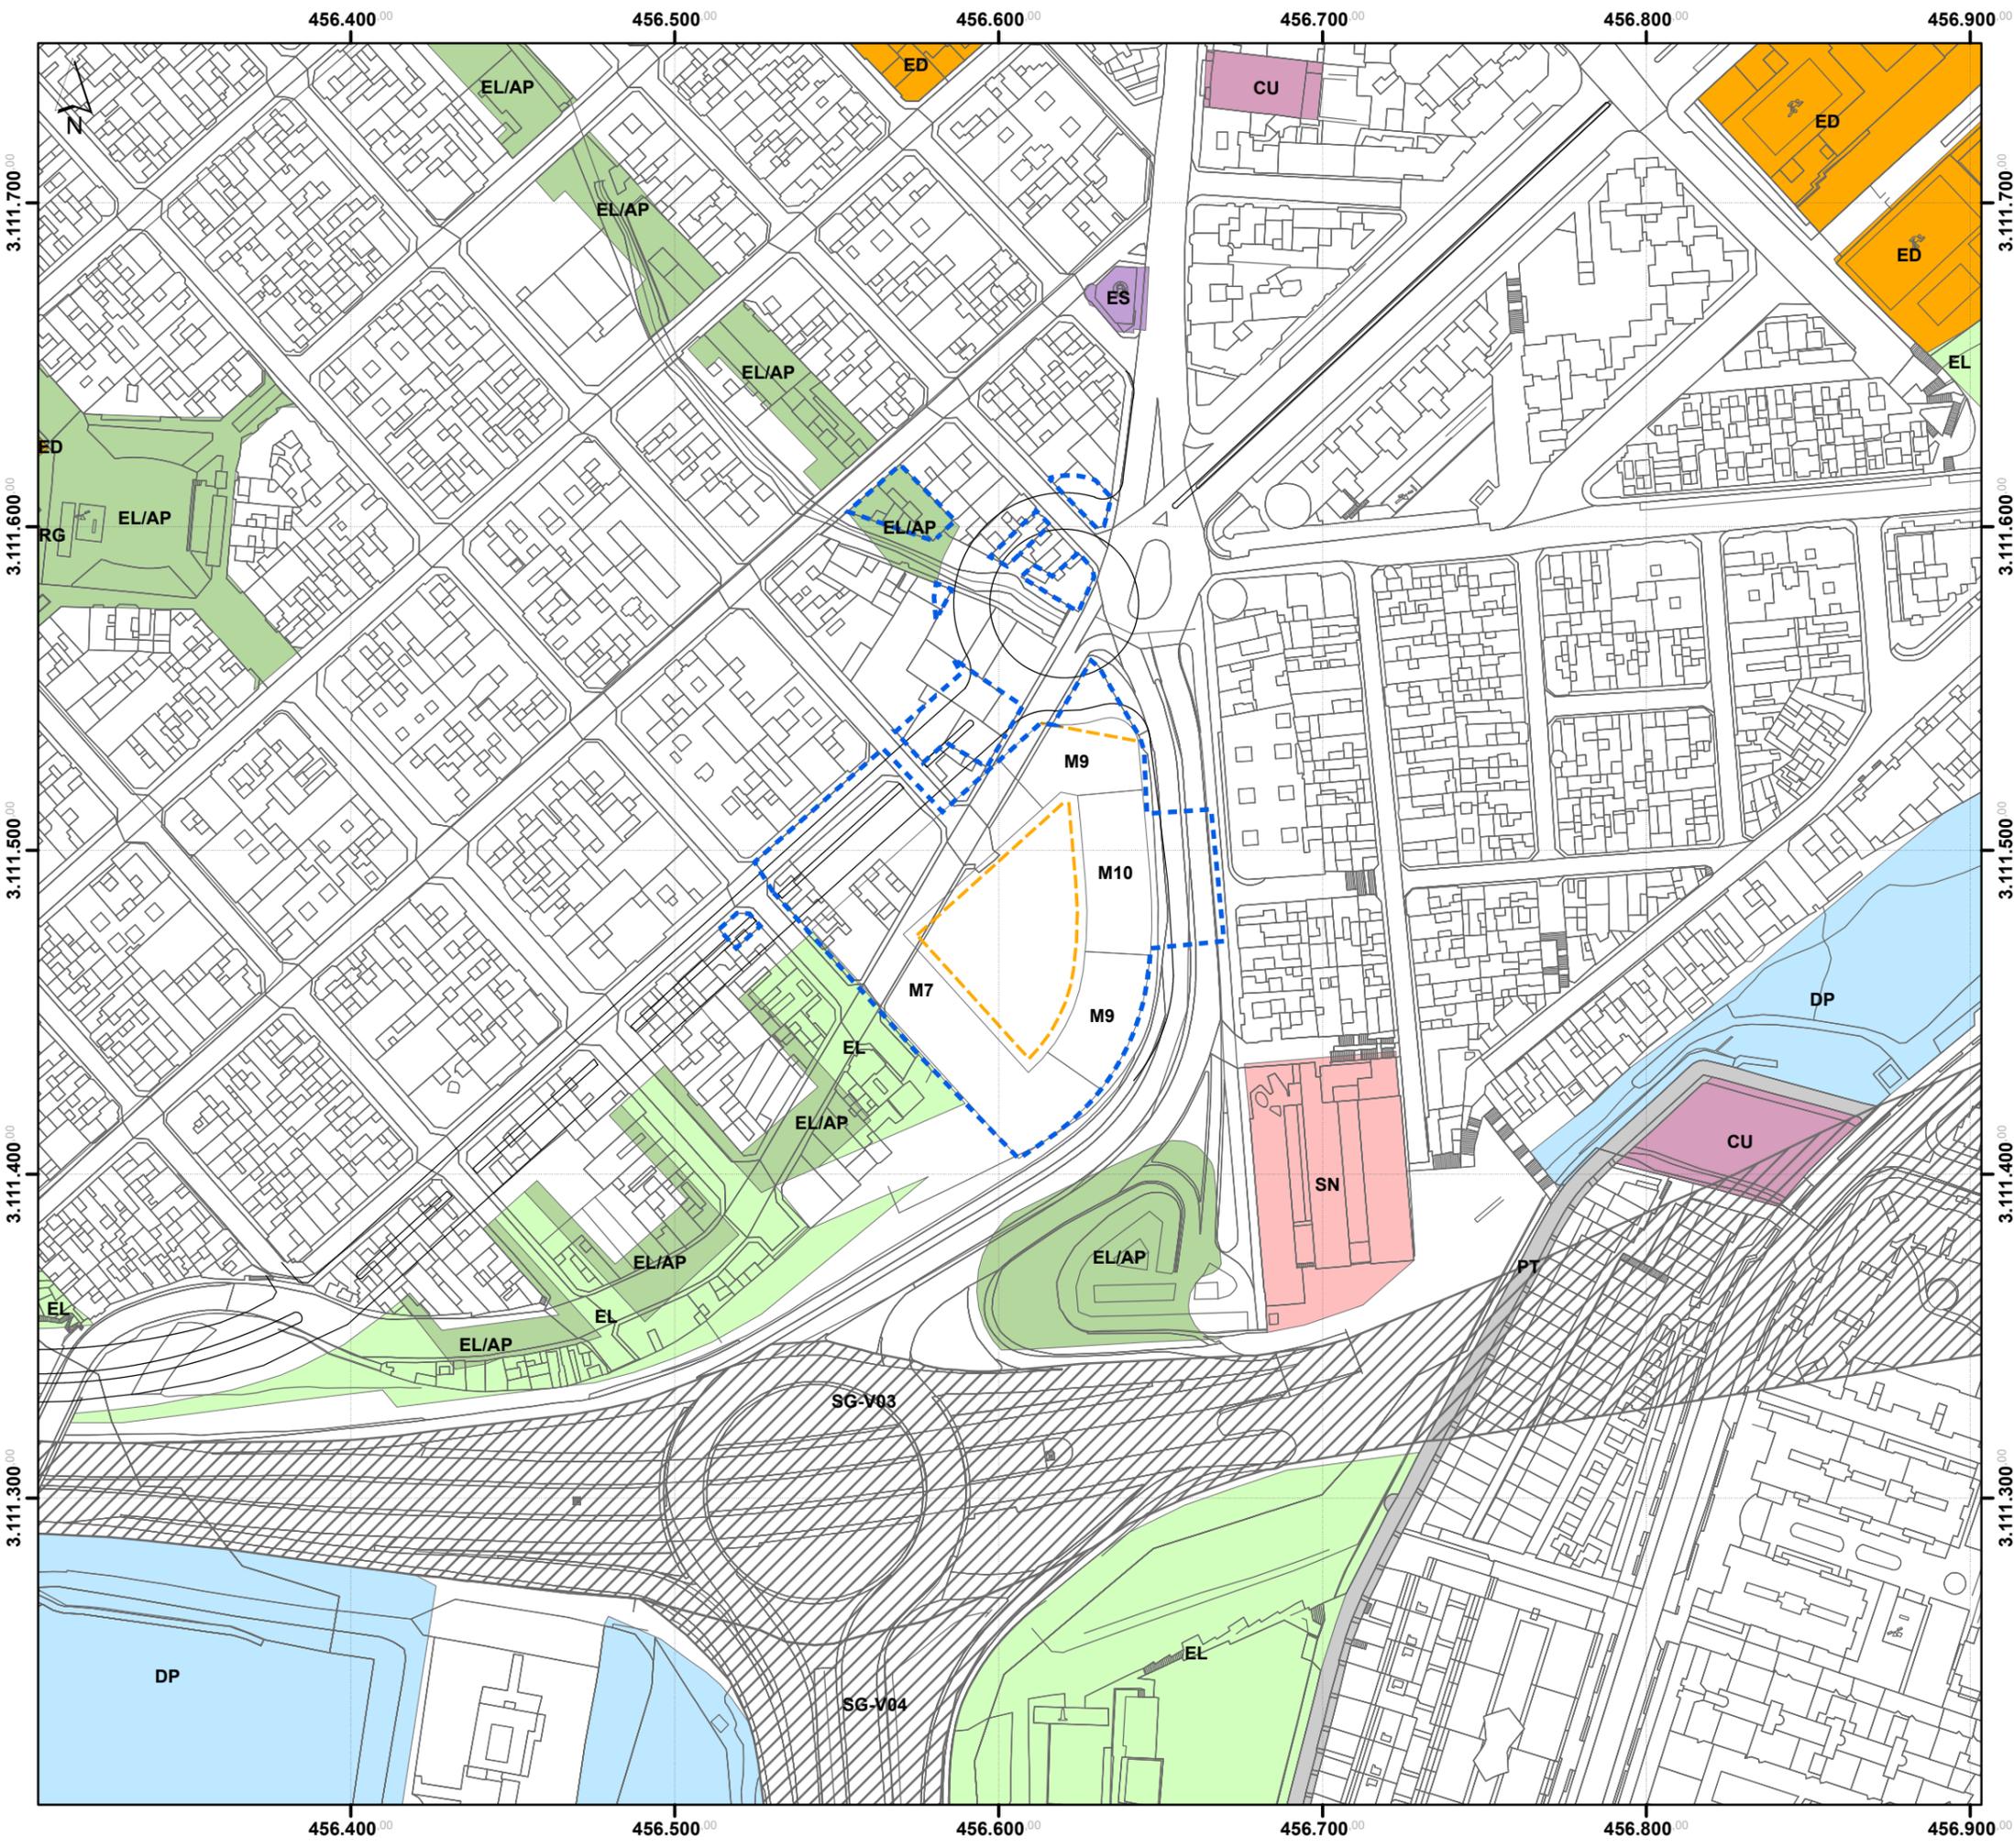

LEYENDA

- DELIMITACIÓN**
- Cartografía
 - Línea máxima de la edificación
- REGULACIÓN DEL SUELO**
- CU Cultural
 - DP Deportivo
 - ED Educativo
 - EL Espacio Libre
 - EL/AP Espacio Libre sobre Aparcamiento soterrado
 - RG Religioso
 - SN Sanitario
 - ES Estación de Servicio
 - PT Plataforma de Tránsito
 - SG-Vxx Sistema General Viario
 - Actuación de Dotación
 - Trazado Mesa y Lopez

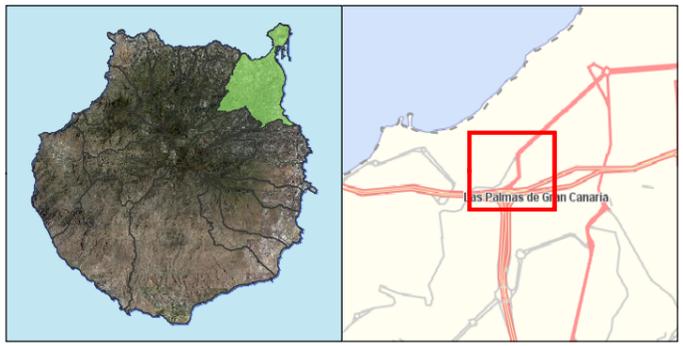


Modificación Menor del PGO de Las Palmas de Gran Canaria
Actuación de Dotación 16
Fase: Aprobación Inicial

PROMOTOR: Residencial Las Américas S.L.	
PLANO DE ORDENACIÓN: Ordenación Pormenorizada	Nº PLANO: OR-01
REDACTOR: URBANFIX SLP	ESCALA: 1:2.000
	FECHA: julio 2019

Sistema de coordenadas:
 - REGCAN95 UTM Zone 28N
 - Datum: Red Geodesica de Canarias 1995
 - Unidades: Meter


Cartografía base:
 - Cartografía de GRAFCAN
 - Servicio WMS de IDECanarias

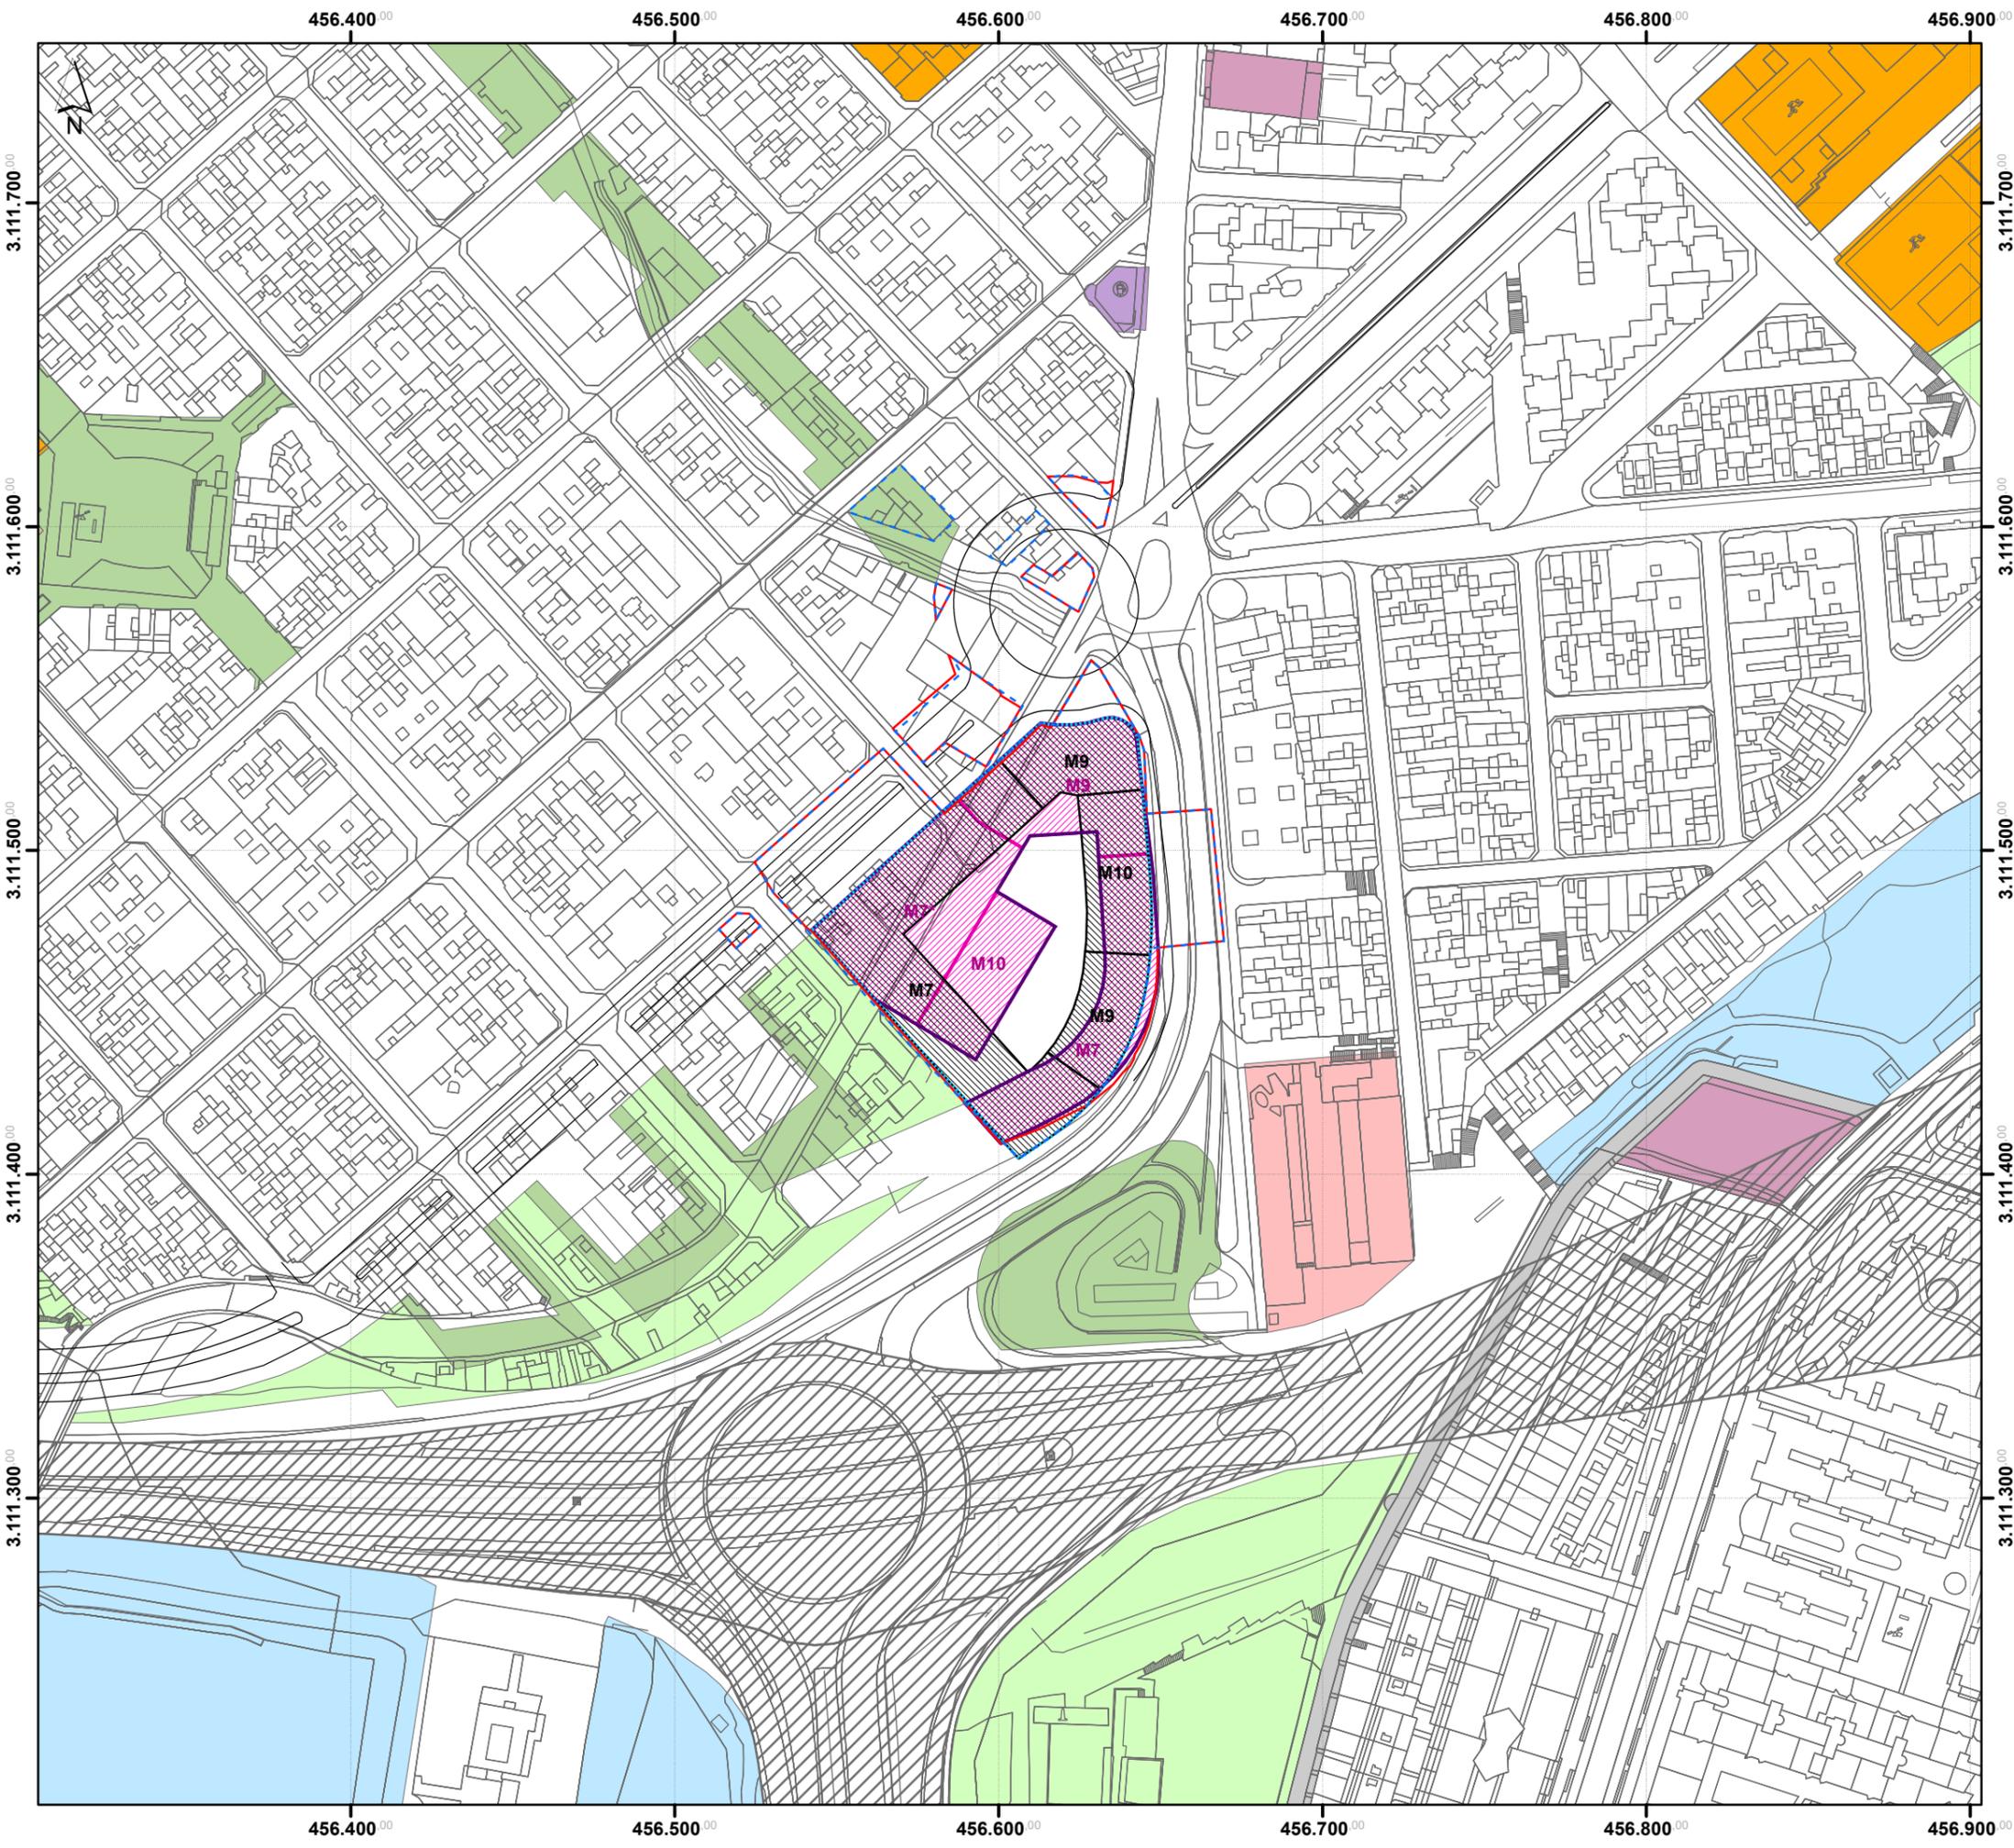

LEYENDA

- DELIMITACIÓN**
- Cartografía
 - Trazado Mesa y Lopez
- ALTERACIONES**
- - - - - Actuación de Dotación Propuesta
 - ▭ Actuación de Dotación Planeamiento Vigente
 - ⋯ Alineación Propuesta
 - Alineación Planeamiento Vigente
 - ▨ Construcción Propuesta *X - número de alturas*
 - ▨ Construcción Planeamiento Vigente *X - número de alturas*
- REGULACIÓN DEL SUELO**
- ▨ Cultural
 - ▨ Deportivo
 - ▨ Educativo
 - ▨ Espacio Libre
 - ▨ Espacio Libre sobre Aparcamiento soterrado
 - ▨ Religioso
 - ▨ Sanitario
 - ▨ Estación de Servicio
 - ▨ Plataforma de Tránsito
 - ▨ Sistema General Viario

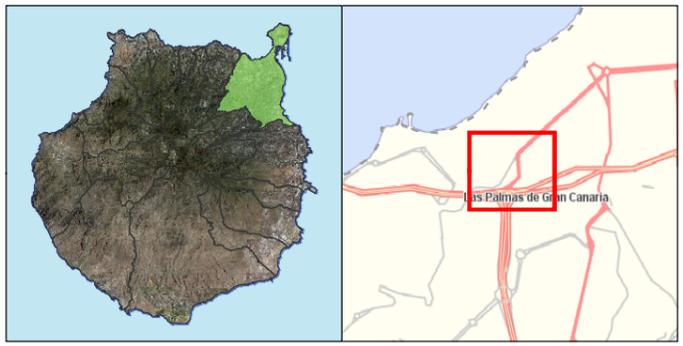

Modificación Menor del PGO de Las Palmas de Gran Canaria
Actuación de Dotación 16
Fase: Aprobación Inicial

PROMOTOR: Residencial Las Américas S.L.	
PLANO DE ORDENACIÓN: Alteraciones	Nº PLANO: OR-02
REDACTOR: URBANFIX SLP	ESCALA: 1:2.000
	FECHA: julio 2019

Sistema de coordenadas:
 - REGCAN95 UTM Zone 28N
 - Datum: Red Geodesica de Canarias 1995
 - Unidades: Meter

Cartografía base:
 - Cartografía de GRAFCAN
 - Servicio WMS de IDECanarias