




- 1 INSTITUTO DE MEDICINA
- 2 CIUDAD DEPORTIVA
- 3 COMPLEJO HOSPITALARIO

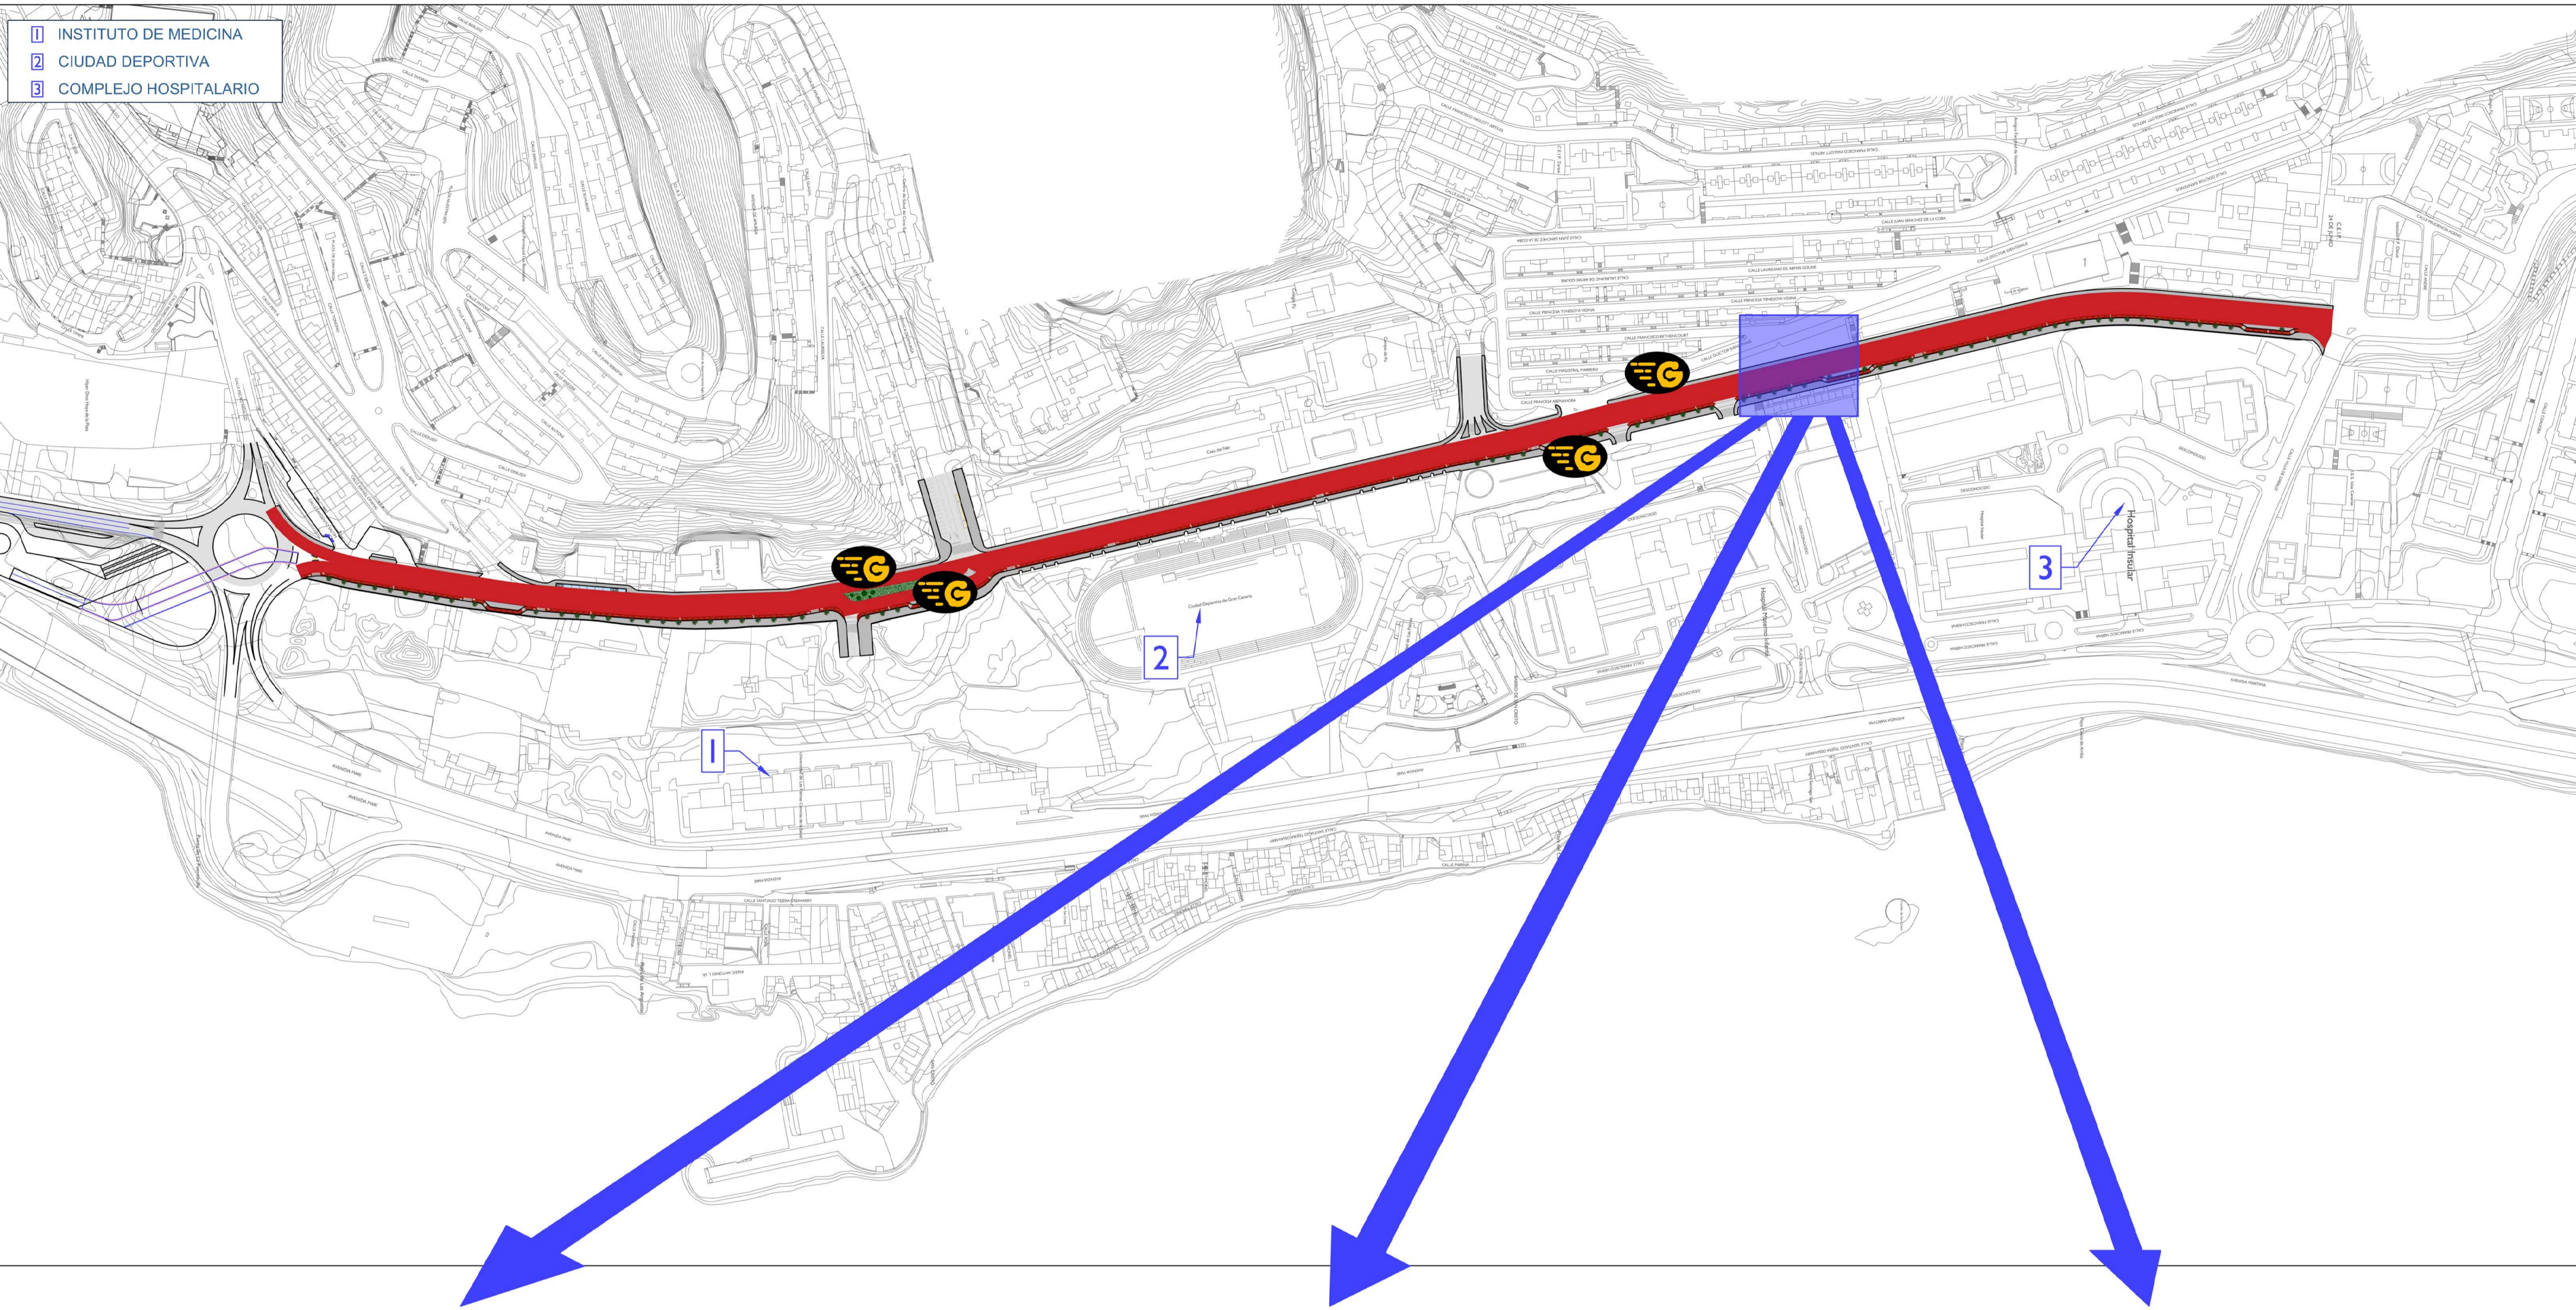


EXISTENTE

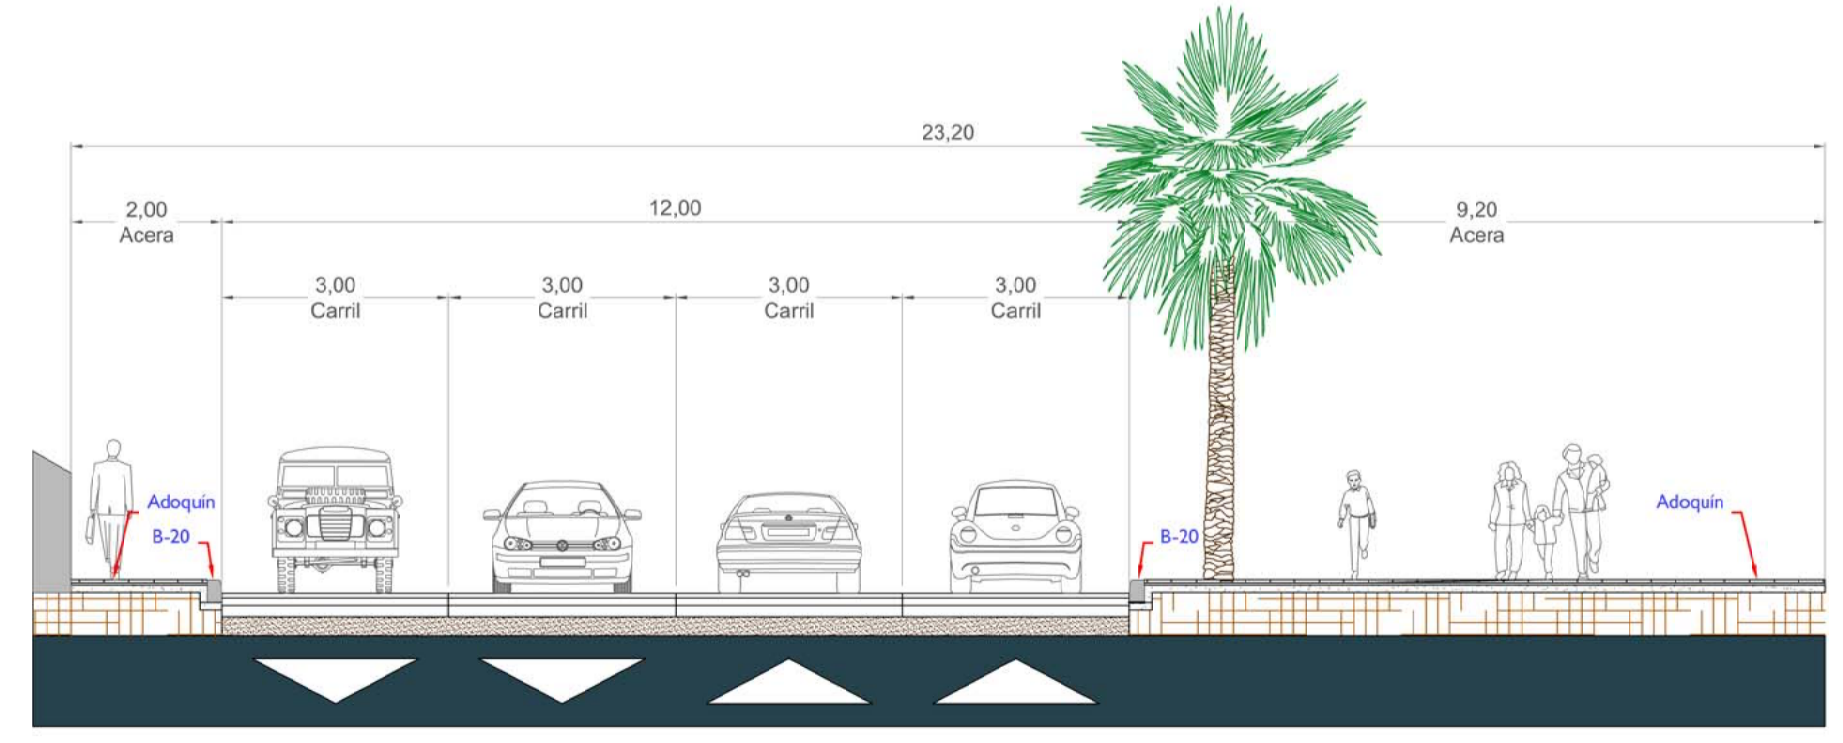

FASE 1 - ESTADO REFORMADO

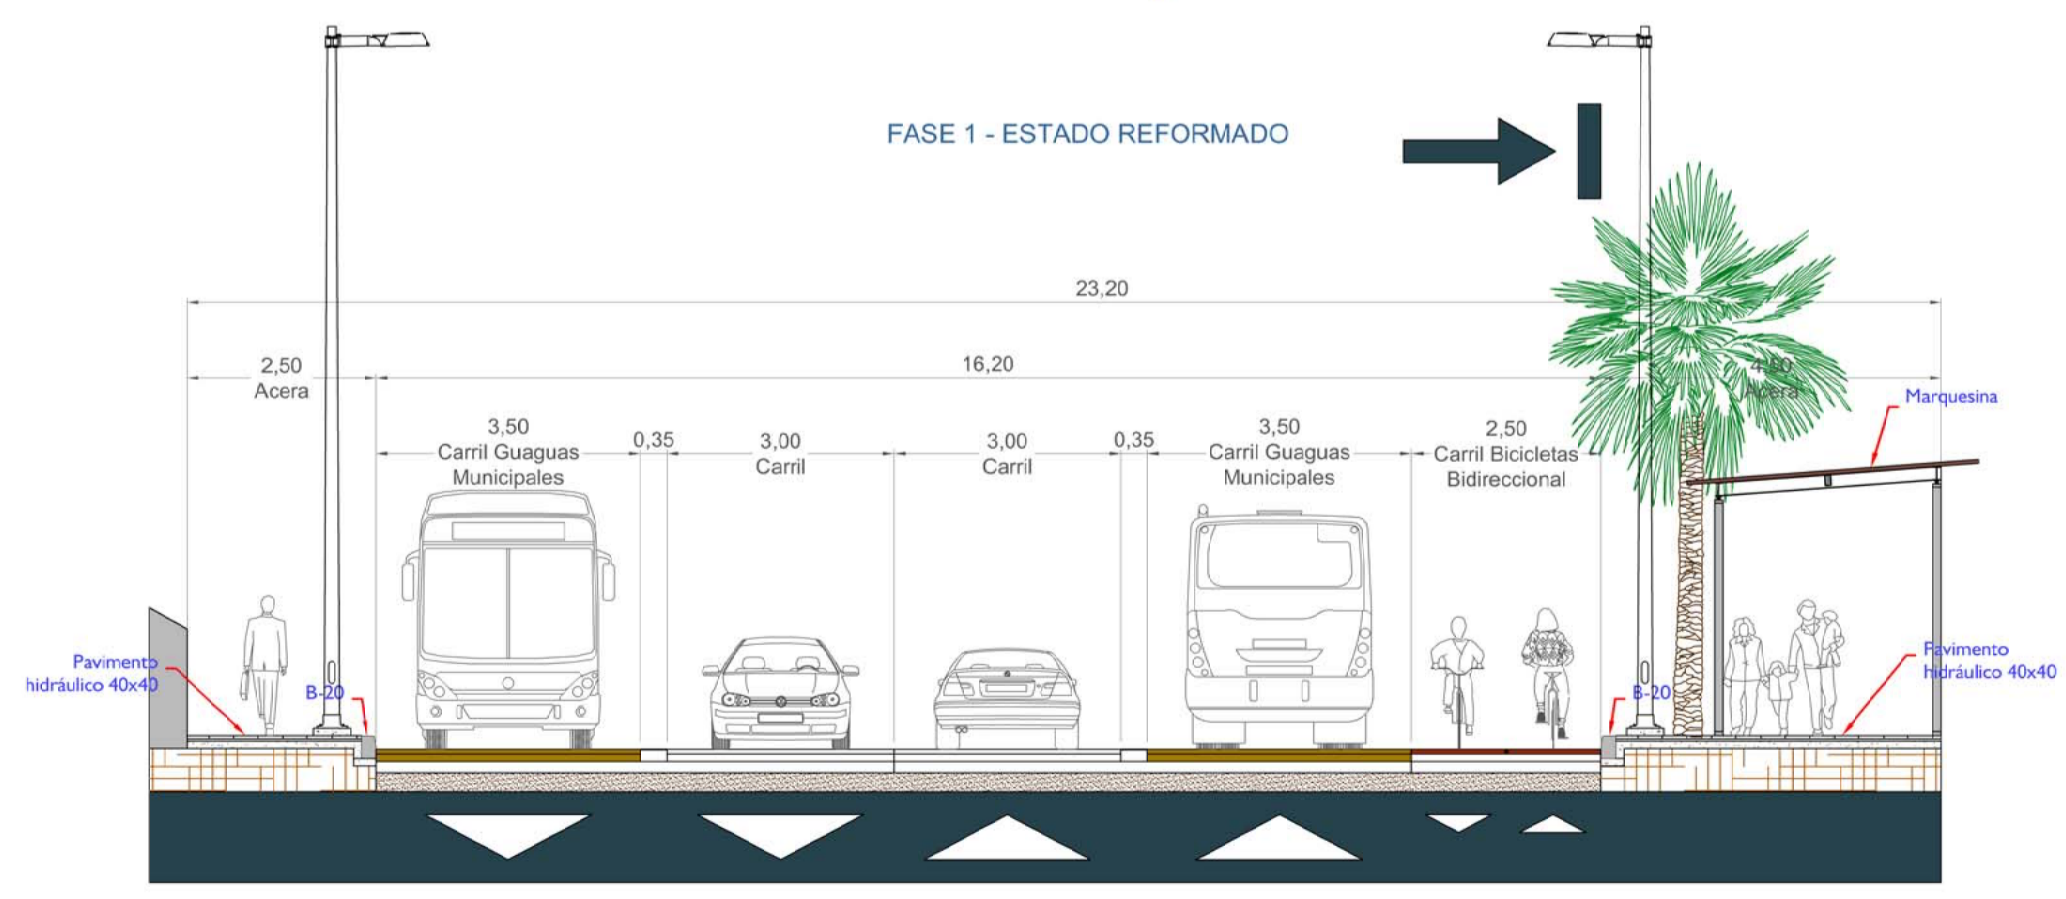

FASE 2 - IMPLANTACIÓN METRO GUAGUA

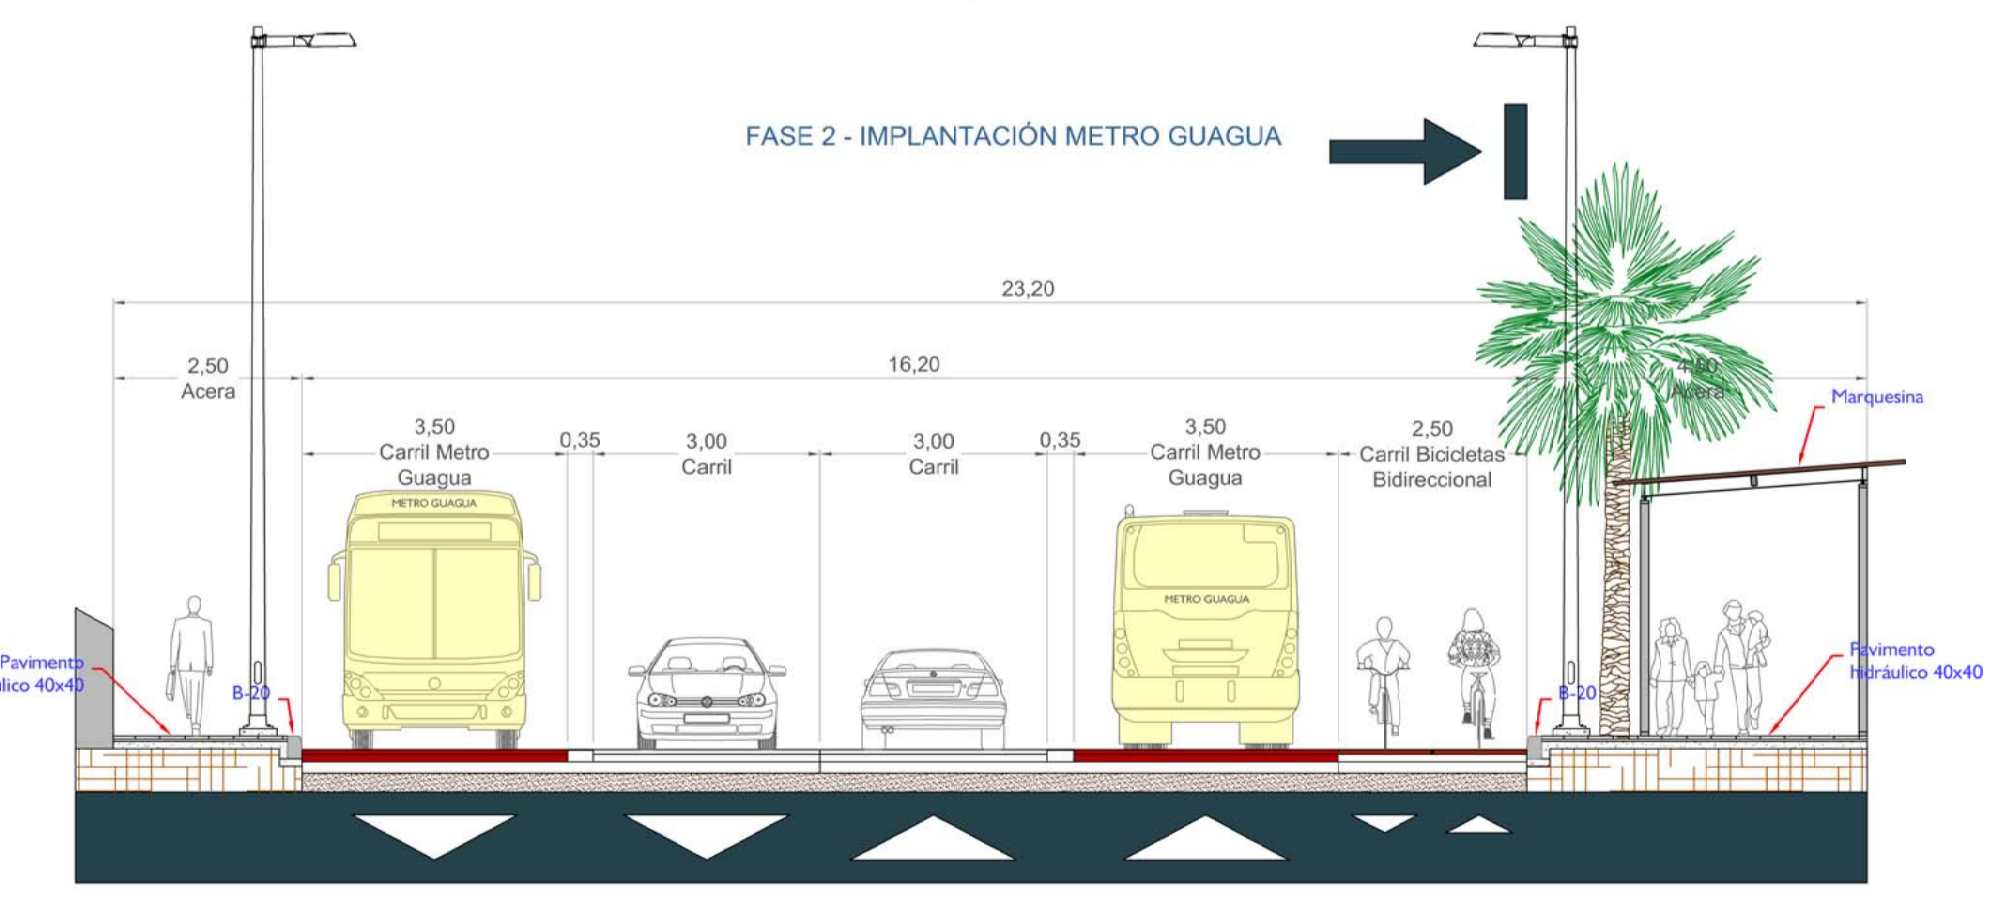

LEYENDA

| | | | | |
|----------------------------|---------------------------------|---------------|------------------------------|---------------------------------|
| ADOQUÍN | CARRIL GUAGUAS MUNICIPALES | ZONA PEATONAL | SENTIDO DE CIRCULACIÓN | SEPARACIÓN ENTRE CARRILES |
| CARRIL GUAGUAS MUNICIPALES | CARRIL DE CIRCULACIÓN VEHÍCULOS | APARCAMIENTOS | AMPLIACIÓN PARA METRO GUAGUA | CARRIL BICICLETAS BIDIRECCIONAL |