


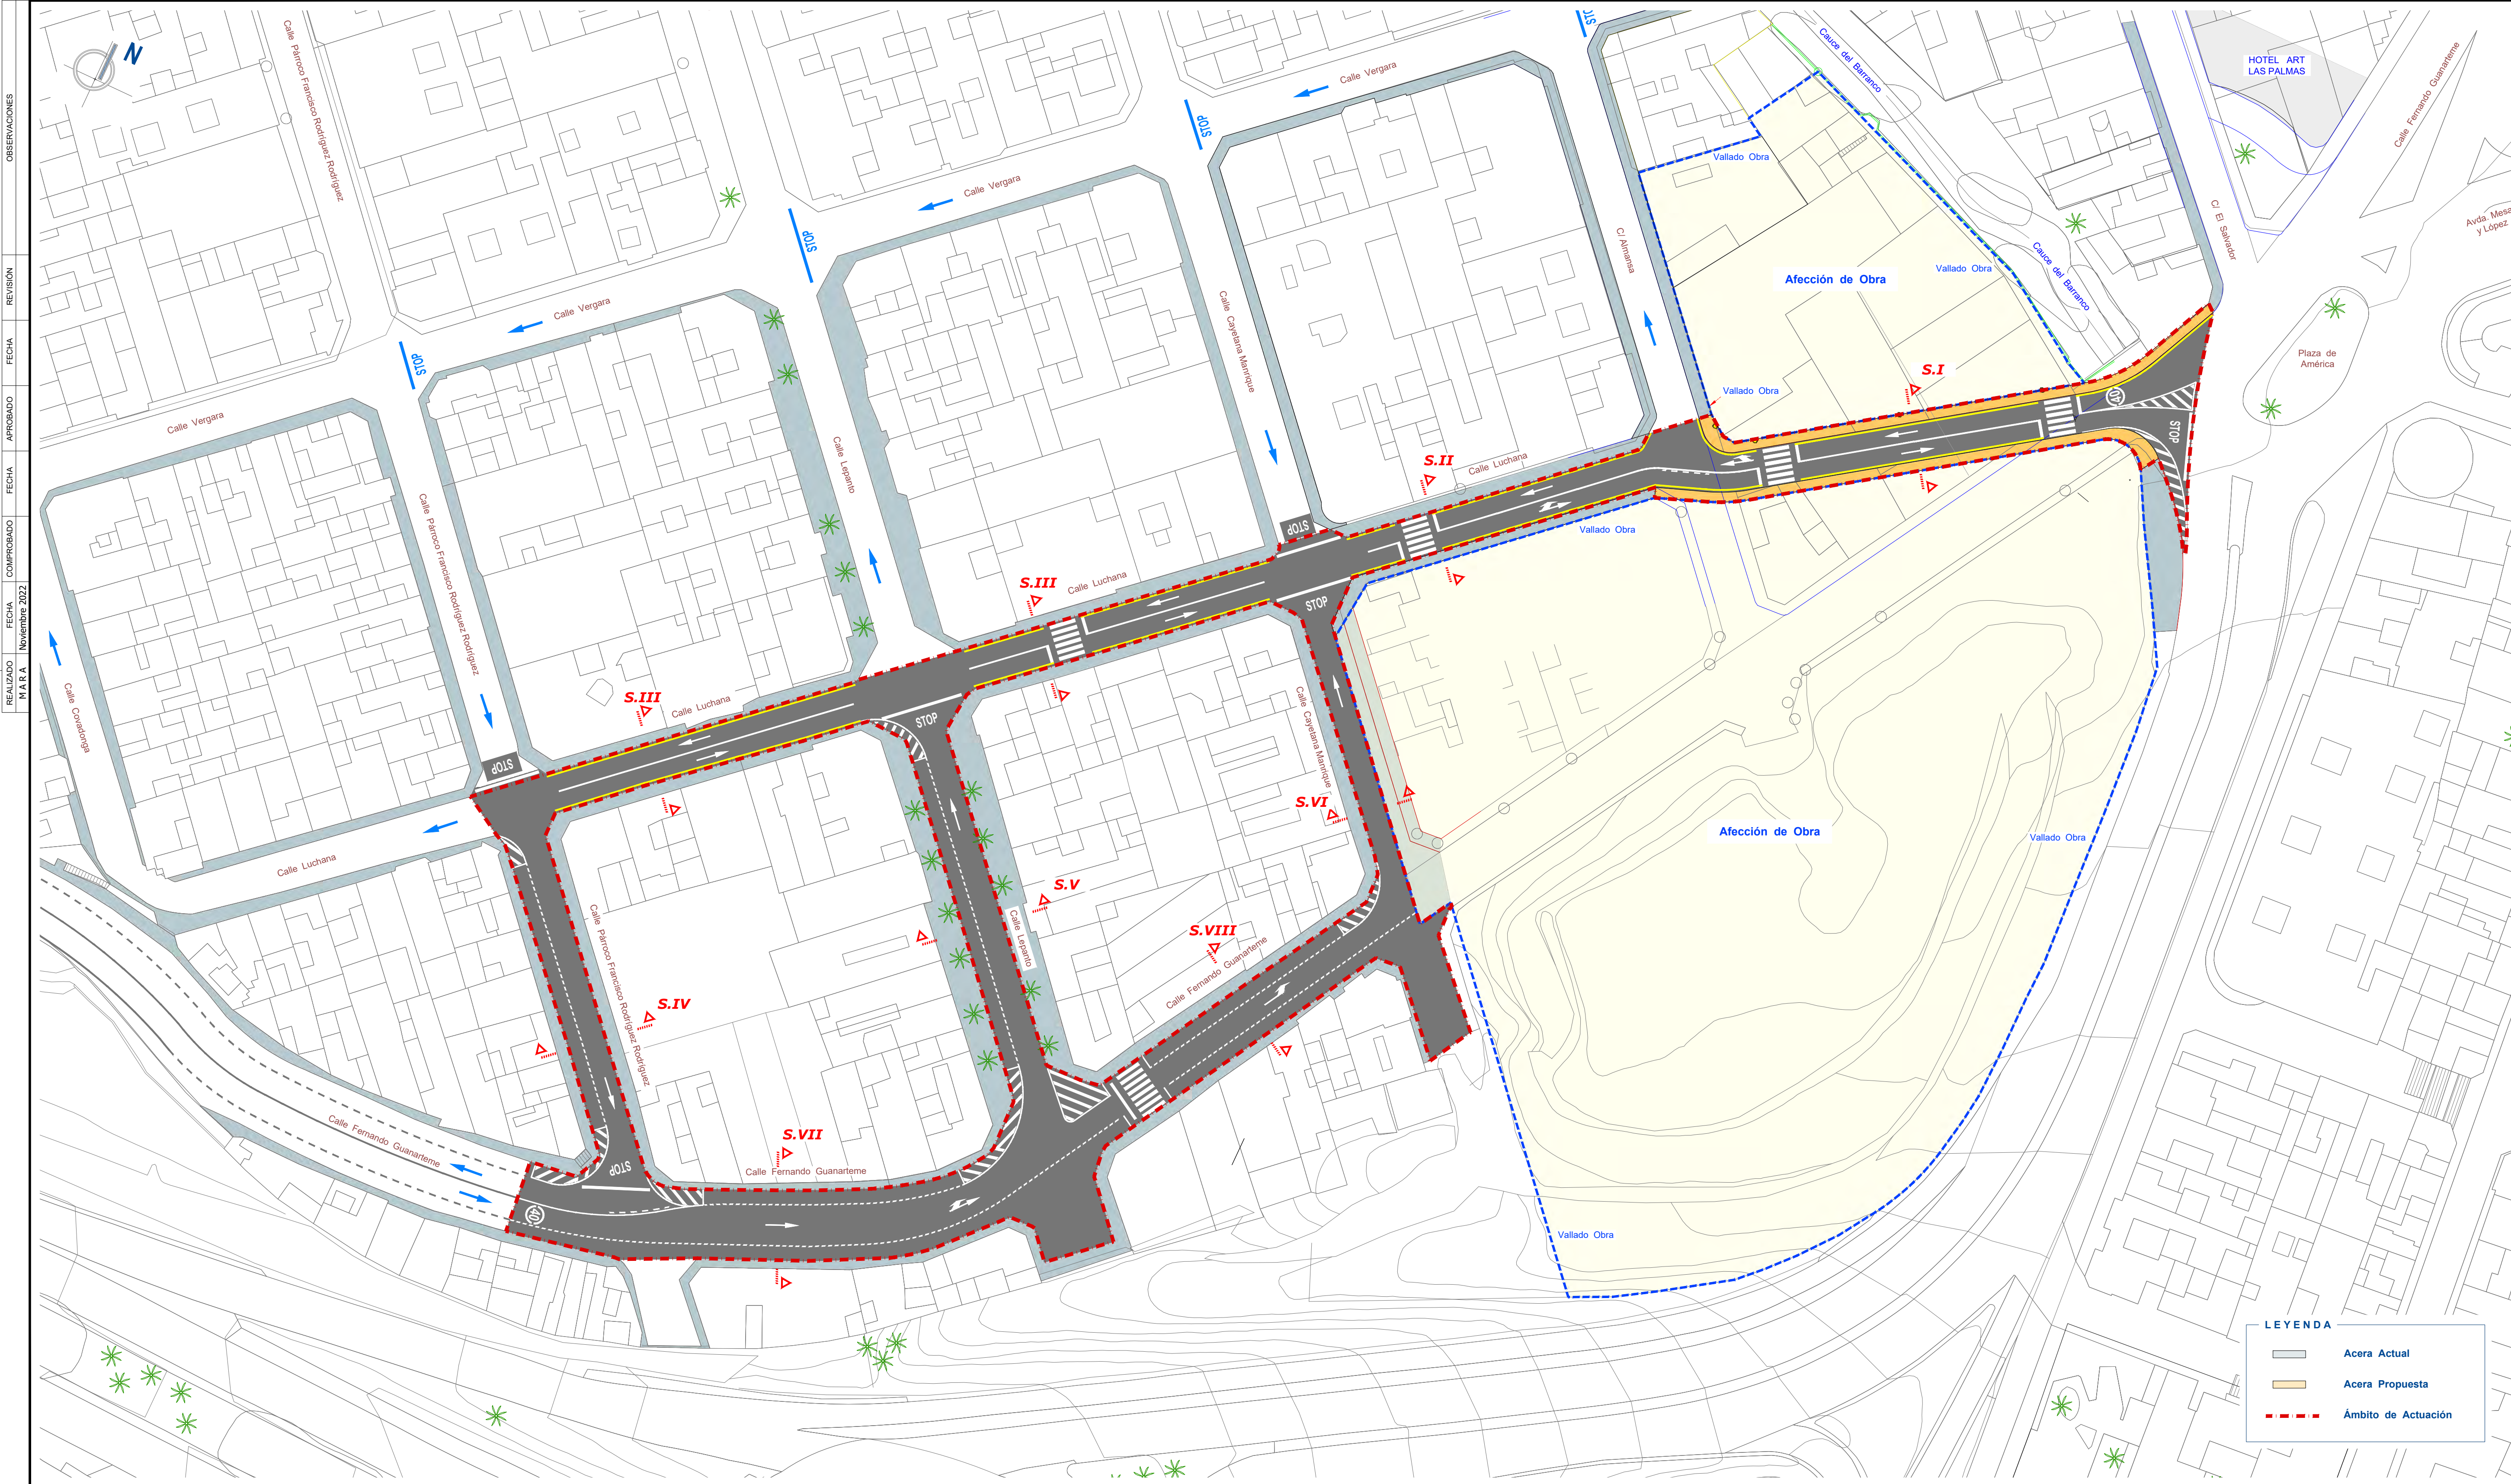

| REALIZADO | FECHA          | COMPROBADO | FECHA | APROBADO | FECHA | REVISIÓN | OBSERVACIONES |
|-----------|----------------|------------|-------|----------|-------|----------|---------------|
| M.A.R.A.  | Noviembre 2022 |            |       |          |       |          |               |

LEYENDA

Acera Actual

Acera Propuesta

Ámbito de Actuación





**LEYENDA**

- Acera Actual
- Acera Propuesta
- Ámbito de Actuación

Promotor :  
**RESIDENCIAL LAS AMÉRICAS S. L.**

Situación :  
**Calle Fernando Guanarteme**  
Las Palmas de Gran Canaria  
Isla de Gran Canaria

Autor del Proyecto :  
**Francisco J. González González-Jaraba**  
Ingeniero de Caminos, Canales y Puertos  
Colegiado nº: 6.488

**PROYECTO DE DESVÍO DE TRÁFICO**  
**CALLE FERNANDO GUANARTEME**  
**RESIDENCIAL LAS AMÉRICAS**

Escala :  
**1 / 500**  
0 2 4 10  
Escala Gráfica  
Original DIN A2

Fecha :  
Noviembre 2022  
Clave:  
1096 - 01 - 00

Designación:  
**Planta de Implantación**

Nº Plano :  
**5**  
Hoja 1 de 1