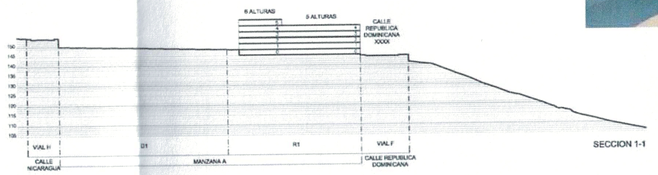

SECCION 1-1

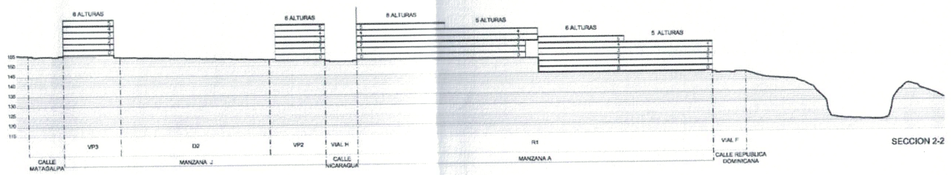

SECCION 2-2

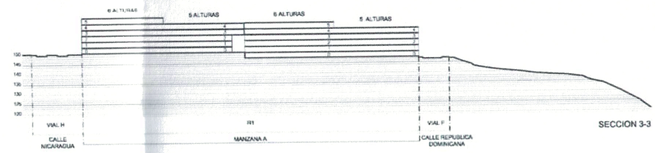

SECCION 3-3

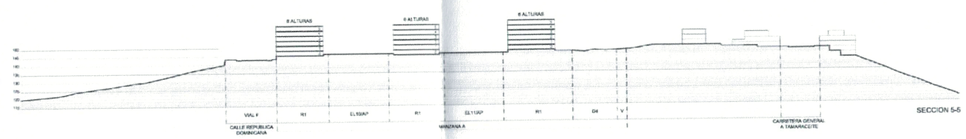

SECCION 5-5

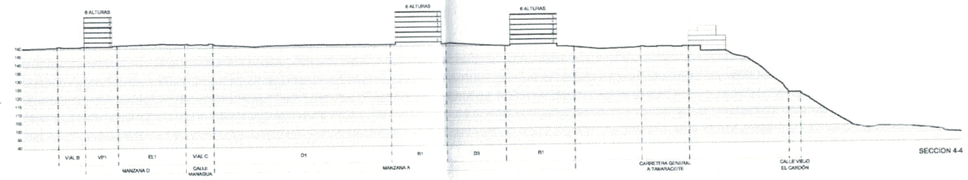

SECCION 4-4

Excmo. Ayuntamiento
Resolución de alegaciones y
Aprobativo tramite información publica

LA SECRETARIA GENERAL DEL PLENO
(Por Decreto 24769/2015, de 5 de agosto)
EL SECRETARIO GENERAL TÉCNICO DE
LA JUNTA DE GOBIERNO DE LA CIUDAD DE
LAS PALMAS DE GRAN CANARIA

29 ENE 2016

Felipe Mba Ebebele

La/El Secretaria/o
General del Pleno

Revisión Parcial del P.G.O de Las Palmas de Gran Canaria en el ámbito de la urbanización Díaz Casanova-Vista Hermosa

QUALIGEST CALIDAD Y GESTIÓN	VICTOR ALVAREZ CASTELLANO ARQUITECTO	Arquitectos: QUALIGEST - Calidad y Gestión en Arquitectura VICTOR ÁLVAREZ CASTELLANO	Título: FORMALIZACIÓN DE LA PROPUESTA Escala: 1/2500 N Fecha: FEBRERO 2015	Nº Plano: 4.8