

 <h2 style="text-align: center;">Puertos de Las Palmas</h2> <p style="text-align: center;">Autoridad Portuaria de Las Palmas</p>		
<p>TÍTULO DEL PROYECTO: PLAN ESPECIAL DE ORDENACIÓN DE LA DÁRSENA DE EMBARCACIONES MENORES DEL PUERTO DE LAS PALMAS, INCLUIDA EN EL ÁMBITO SG-DEL.</p>	<p>ESCALA: 1:15.000</p>	<p>PLANO Nº: 1.01</p>
<p>DESIGNACIÓN DEL PLANO: SITUACIÓN Y ENCAJE TERRITORIAL-URBANO.</p>		<p>FECHA: JUNIO 2016</p>
<p>INGENIERO TÉCNICO DE OBRAS PÚBLICAS D. JOSÉ RAMÓN GONZÁLEZ MORALES</p>	<p>INGENIERO DE CAMINOS, CANALES Y PUERTOS D. ESTEBAN DEL NERO BENÉITEZ</p>	<p>DIRECTOR DE LA AUTORIDAD PORTUARIA D. SALVADOR CAPELLA HIERRO</p>



LEYENDA.


— DELIMITACIÓN DE LA ZONA TERRESTRE BRUTA ACTUAL.
Superficie Terrestre (cota ±0,00) = 100.196,60m²

— DELIMITACIÓN DE LA ZONA DE SERVICIO.


 Puertos de Las Palmas Autoridad Portuaria de Las Palmas		
TÍTULO DEL PROYECTO: PLAN ESPECIAL DE ORDENACIÓN DE LA DÁRSENA DE EMBARCAIONES MENORES DEL PUERTO DE LAS PALMAS, INCLUIDA EN EL ÁMBITO SG-DEL.	ESCALA: 1:2.500	PLANO Nº: 1.02
DESIGNACIÓN DEL PLANO: DELIMITACIÓN DEL ÁREA.		FECHA: JUNIO 2016
INGENIERO TÉCNICO DE OBRAS PÚBLICAS D. JOSÉ RAMÓN GONZÁLEZ MORALES	INGENIERO DE CAMINOS, CANALES Y PUERTOS D. ESTEBAN DEL NERO BENÉTEZ	DIRECTOR DE LA AUTORIDAD PORTUARIA D. SALVADOR CAPELLA HIERRO

Secciones tipo de viarios.


TUNEL DE ACCESO AL MUELLE DEPORTIVO.

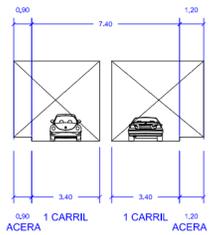


TRAMO 1 VIARIO C/ JOAQUIN BLANCO TORRENT (MUELLE DEPORTIVO OESTE).

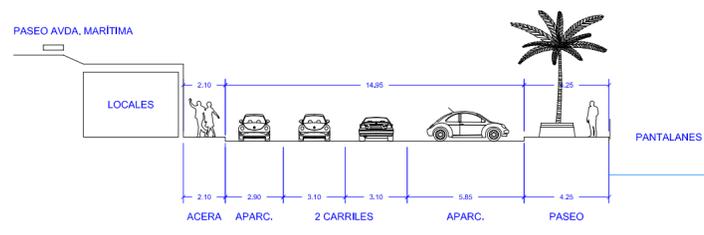




VIARIO DIQUE NORTE (MUELLE DEPORTIVO OESTE).

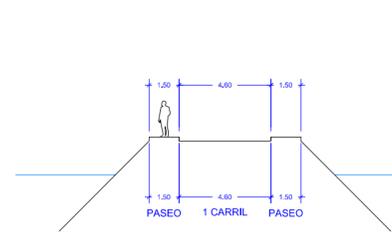

VIARIO DE DIQUE ESTE (MUELLE DEPORTIVO ESTE).

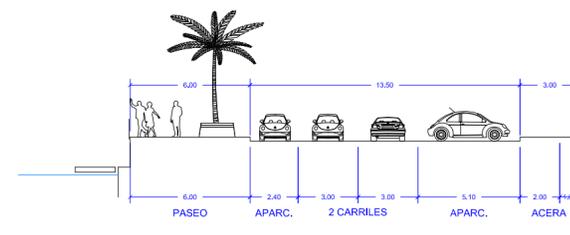

TRAMO 2 VIARIO C/ JOAQUIN BLANCO TORRENT (MUELLE DEPORTIVO OESTE).

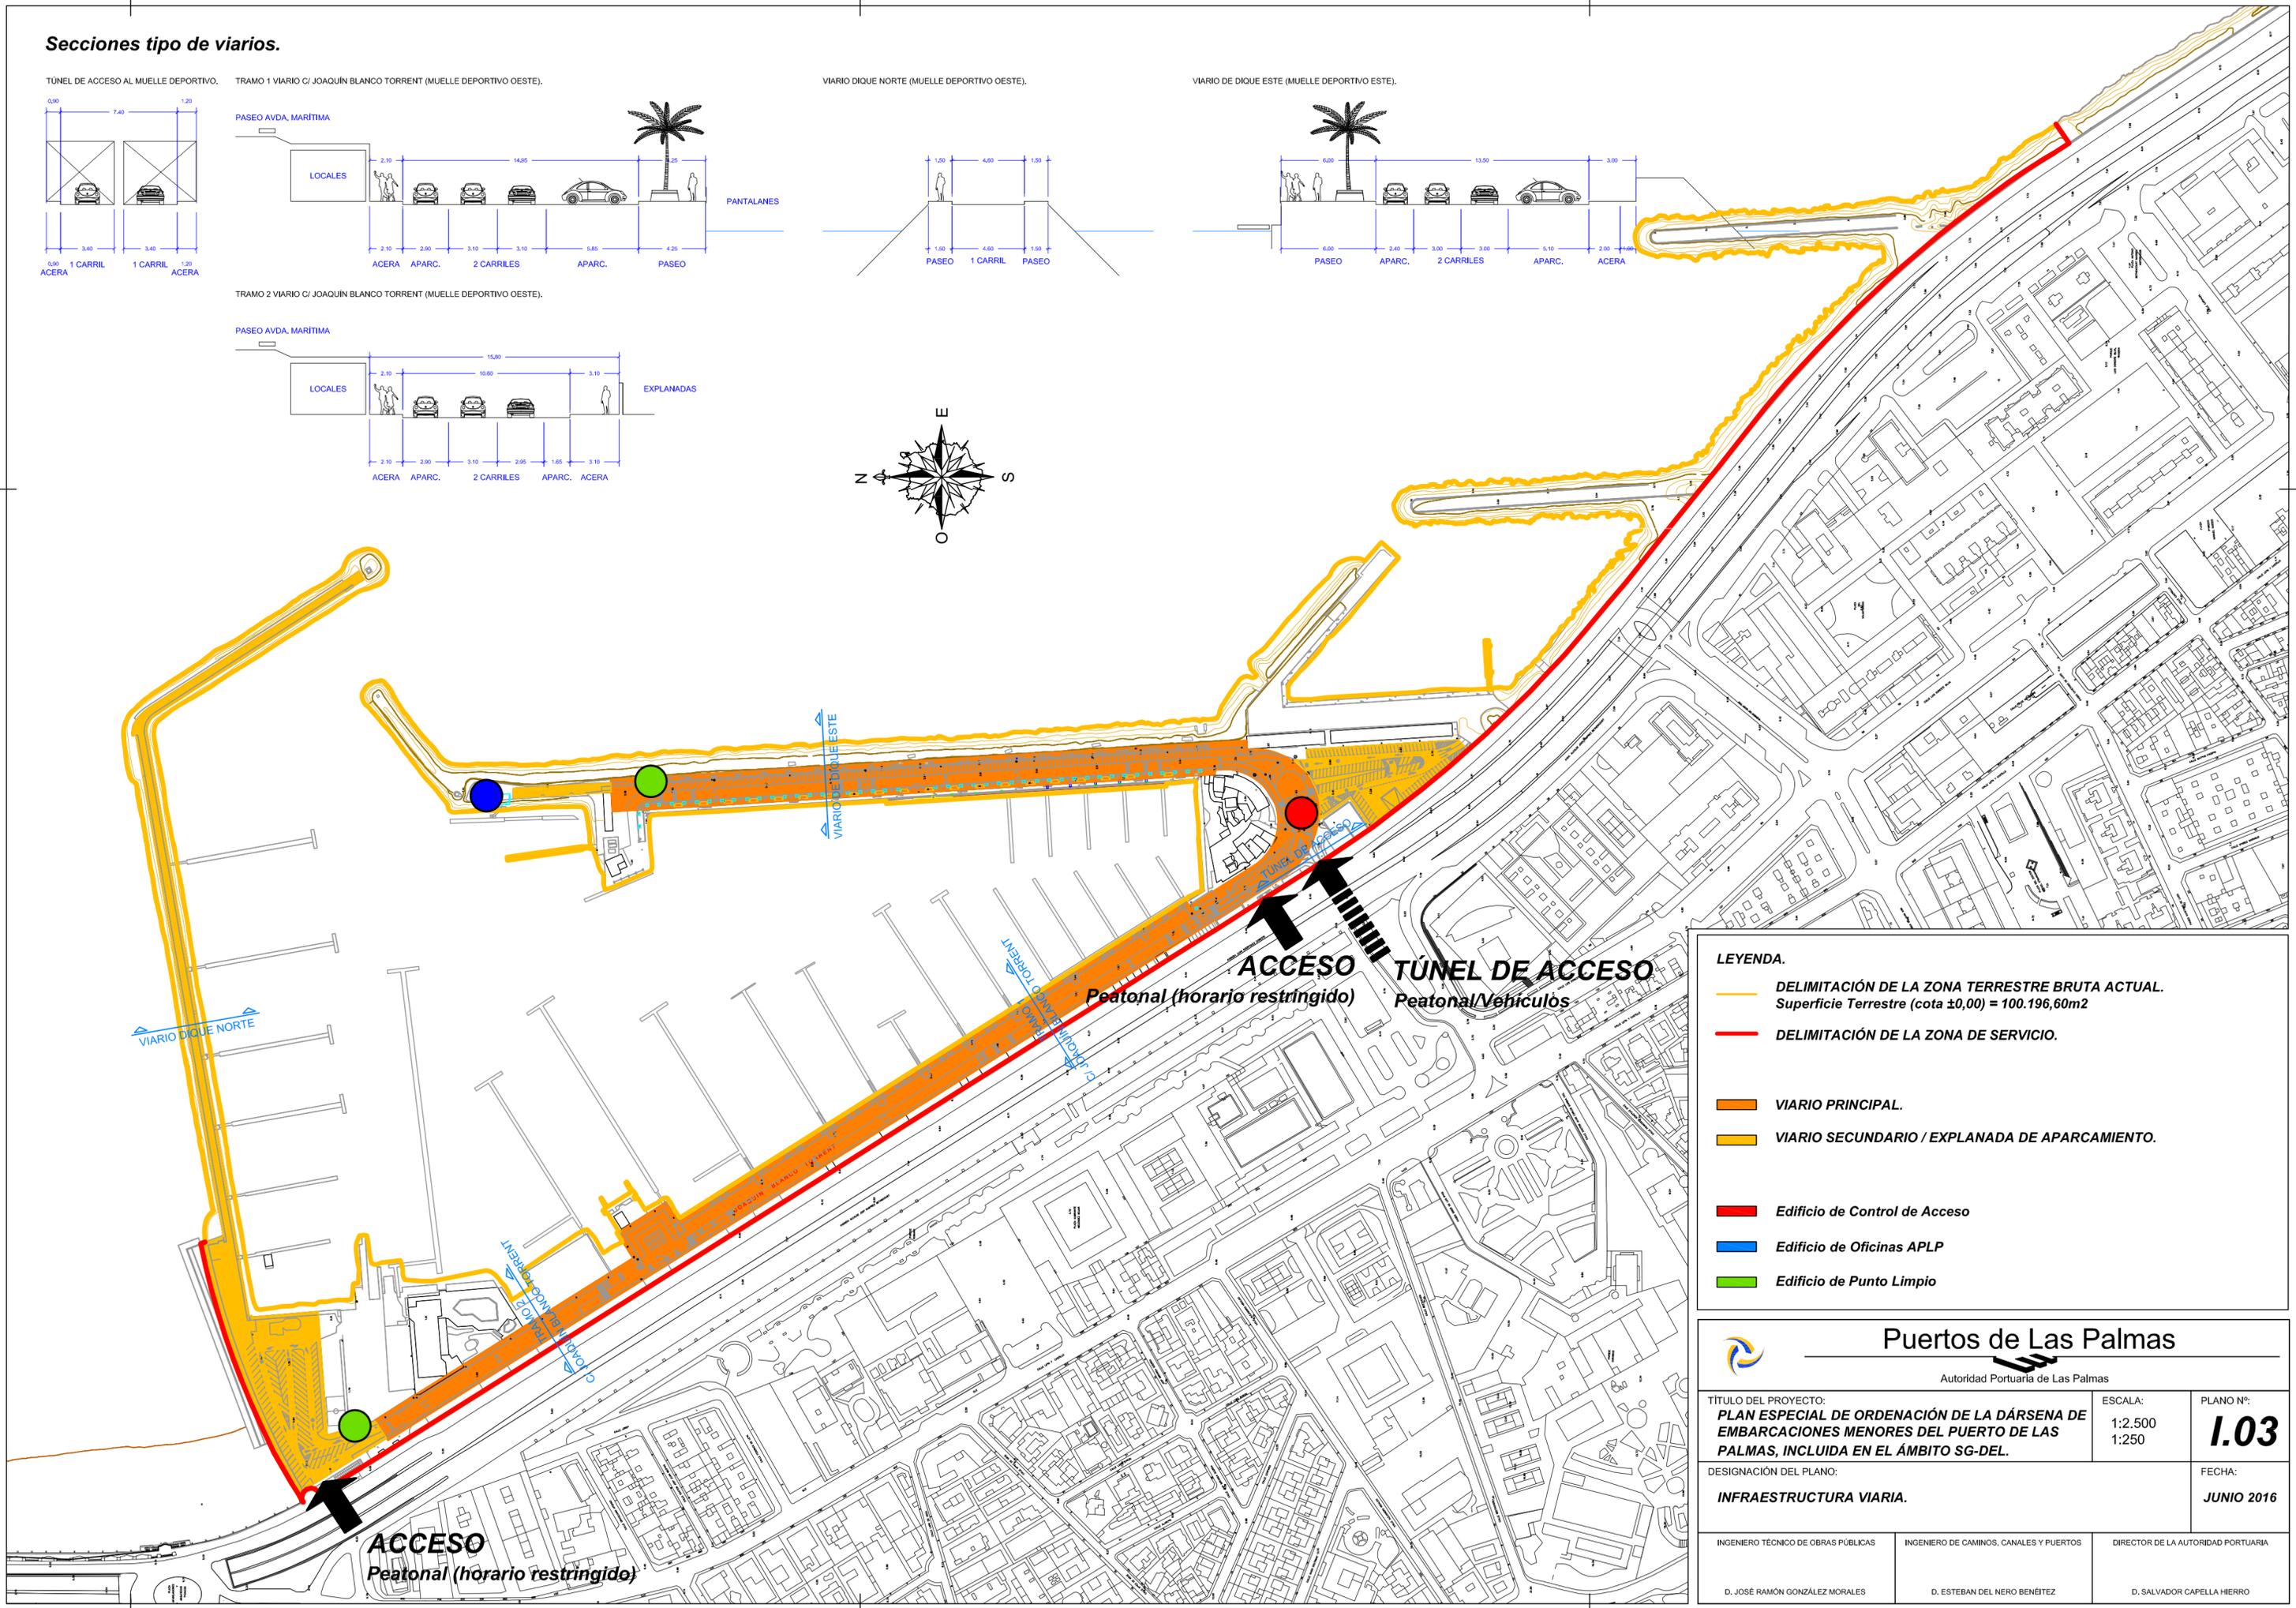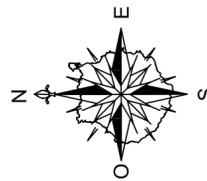
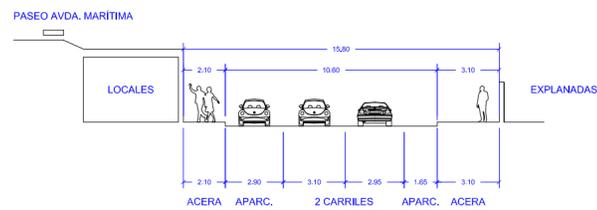


LEYENDA.

- DELIMITACIÓN DE LA ZONA TERRESTRE BRUTA ACTUAL. Superficie Terrestre (cota ±0,00) = 100.196,60m²
- DELIMITACIÓN DE LA ZONA DE SERVICIO.
- VIARIO PRINCIPAL.
- VIARIO SECUNDARIO / EXPLANADA DE APARCAMIENTO.
- Edificio de Control de Acceso
- Edificio de Oficinas APLP
- Edificio de Punto Limpio

Puertos de Las Palmas
Autoridad Portuaria de Las Palmas

TÍTULO DEL PROYECTO: PLAN ESPECIAL DE ORDENACIÓN DE LA DÁRSENA DE EMBARCACIONES MENORES DEL PUERTO DE LAS PALMAS, INCLUIDA EN EL ÁMBITO SG-DEL.		ESCALA: 1:2.500 1:250	PLANO Nº: 1.03
DESIGNACIÓN DEL PLANO: INFRAESTRUCTURA VIARIA.		FECHA: JUNIO 2016	
INGENIERO TÉCNICO DE OBRAS PÚBLICAS D. JOSÉ RAMÓN GONZÁLEZ MORALES	INGENIERO DE CAMINOS, CANALES Y PUERTOS D. ESTEBAN DEL NERO BENÉTEZ	DIRECTOR DE LA AUTORIDAD PORTUARIA D. SALVADOR CAPELLA HIERRO	

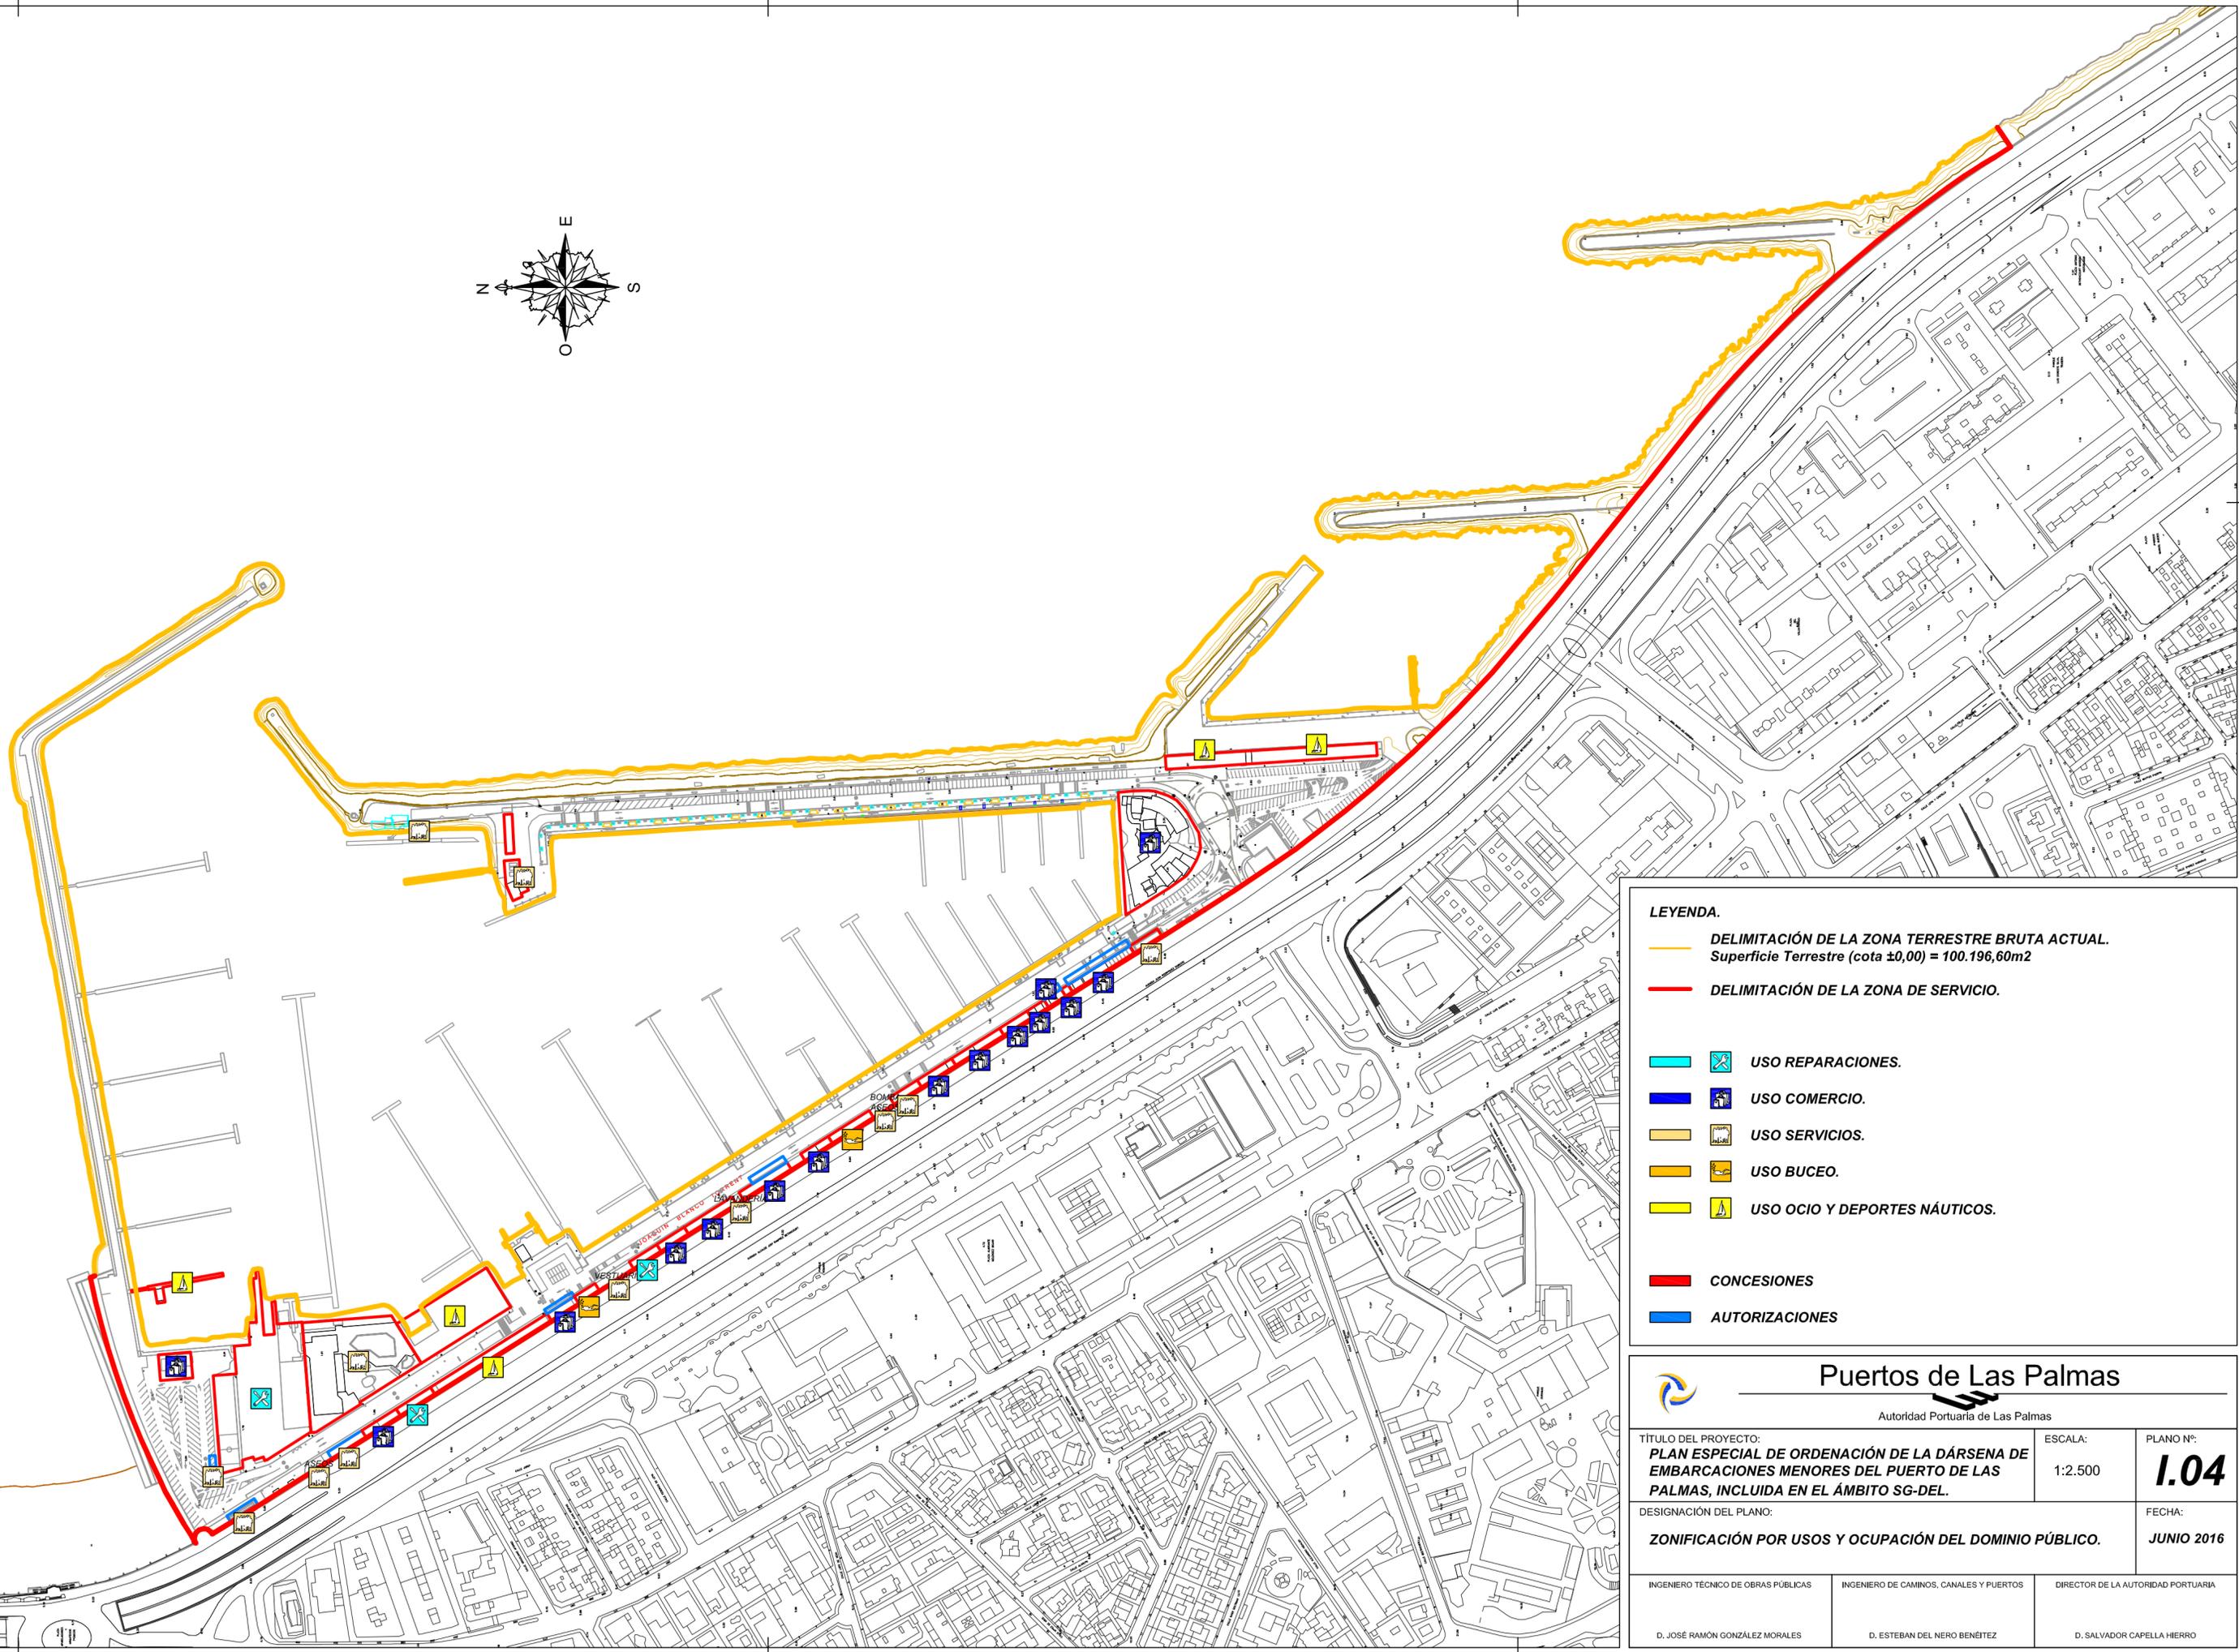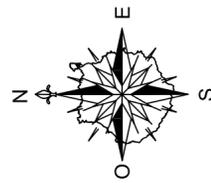

LEYENDA.


- DELIMITACIÓN DE LA ZONA TERRESTRE BRUTA ACTUAL.
Superficie Terrestre (cota ±0,00) = 100.196,60m²
- DELIMITACIÓN DE LA ZONA DE SERVICIO.
- USO REPARACIONES.
- USO COMERCIO.
- USO SERVICIOS.
- USO BUCEO.
- USO OCIO Y DEPORTES NÁUTICOS.
- CONCESIONES
- AUTORIZACIONES



Puertos de Las Palmas

Autoridad Portuaria de Las Palmas

TÍTULO DEL PROYECTO: PLAN ESPECIAL DE ORDENACIÓN DE LA DÁRSENA DE EMBARCAIONES MENORES DEL PUERTO DE LAS PALMAS, INCLUIDA EN EL ÁMBITO SG-DEL.	ESCALA: 1:2.500	PLANO Nº: 1.04
DESIGNACIÓN DEL PLANO: ZONIFICACIÓN POR USOS Y OCUPACIÓN DEL DOMINIO PÚBLICO.	FECHA: JUNIO 2016	
INGENIERO TÉCNICO DE OBRAS PÚBLICAS D. JOSÉ RAMÓN GONZÁLEZ MORALES	INGENIERO DE CAMINOS, CANALES Y PUERTOS D. ESTEBAN DEL NERO BENÉITEZ	DIRECTOR DE LA AUTORIDAD PORTUARIA D. SALVADOR CAPELLA HIERRO

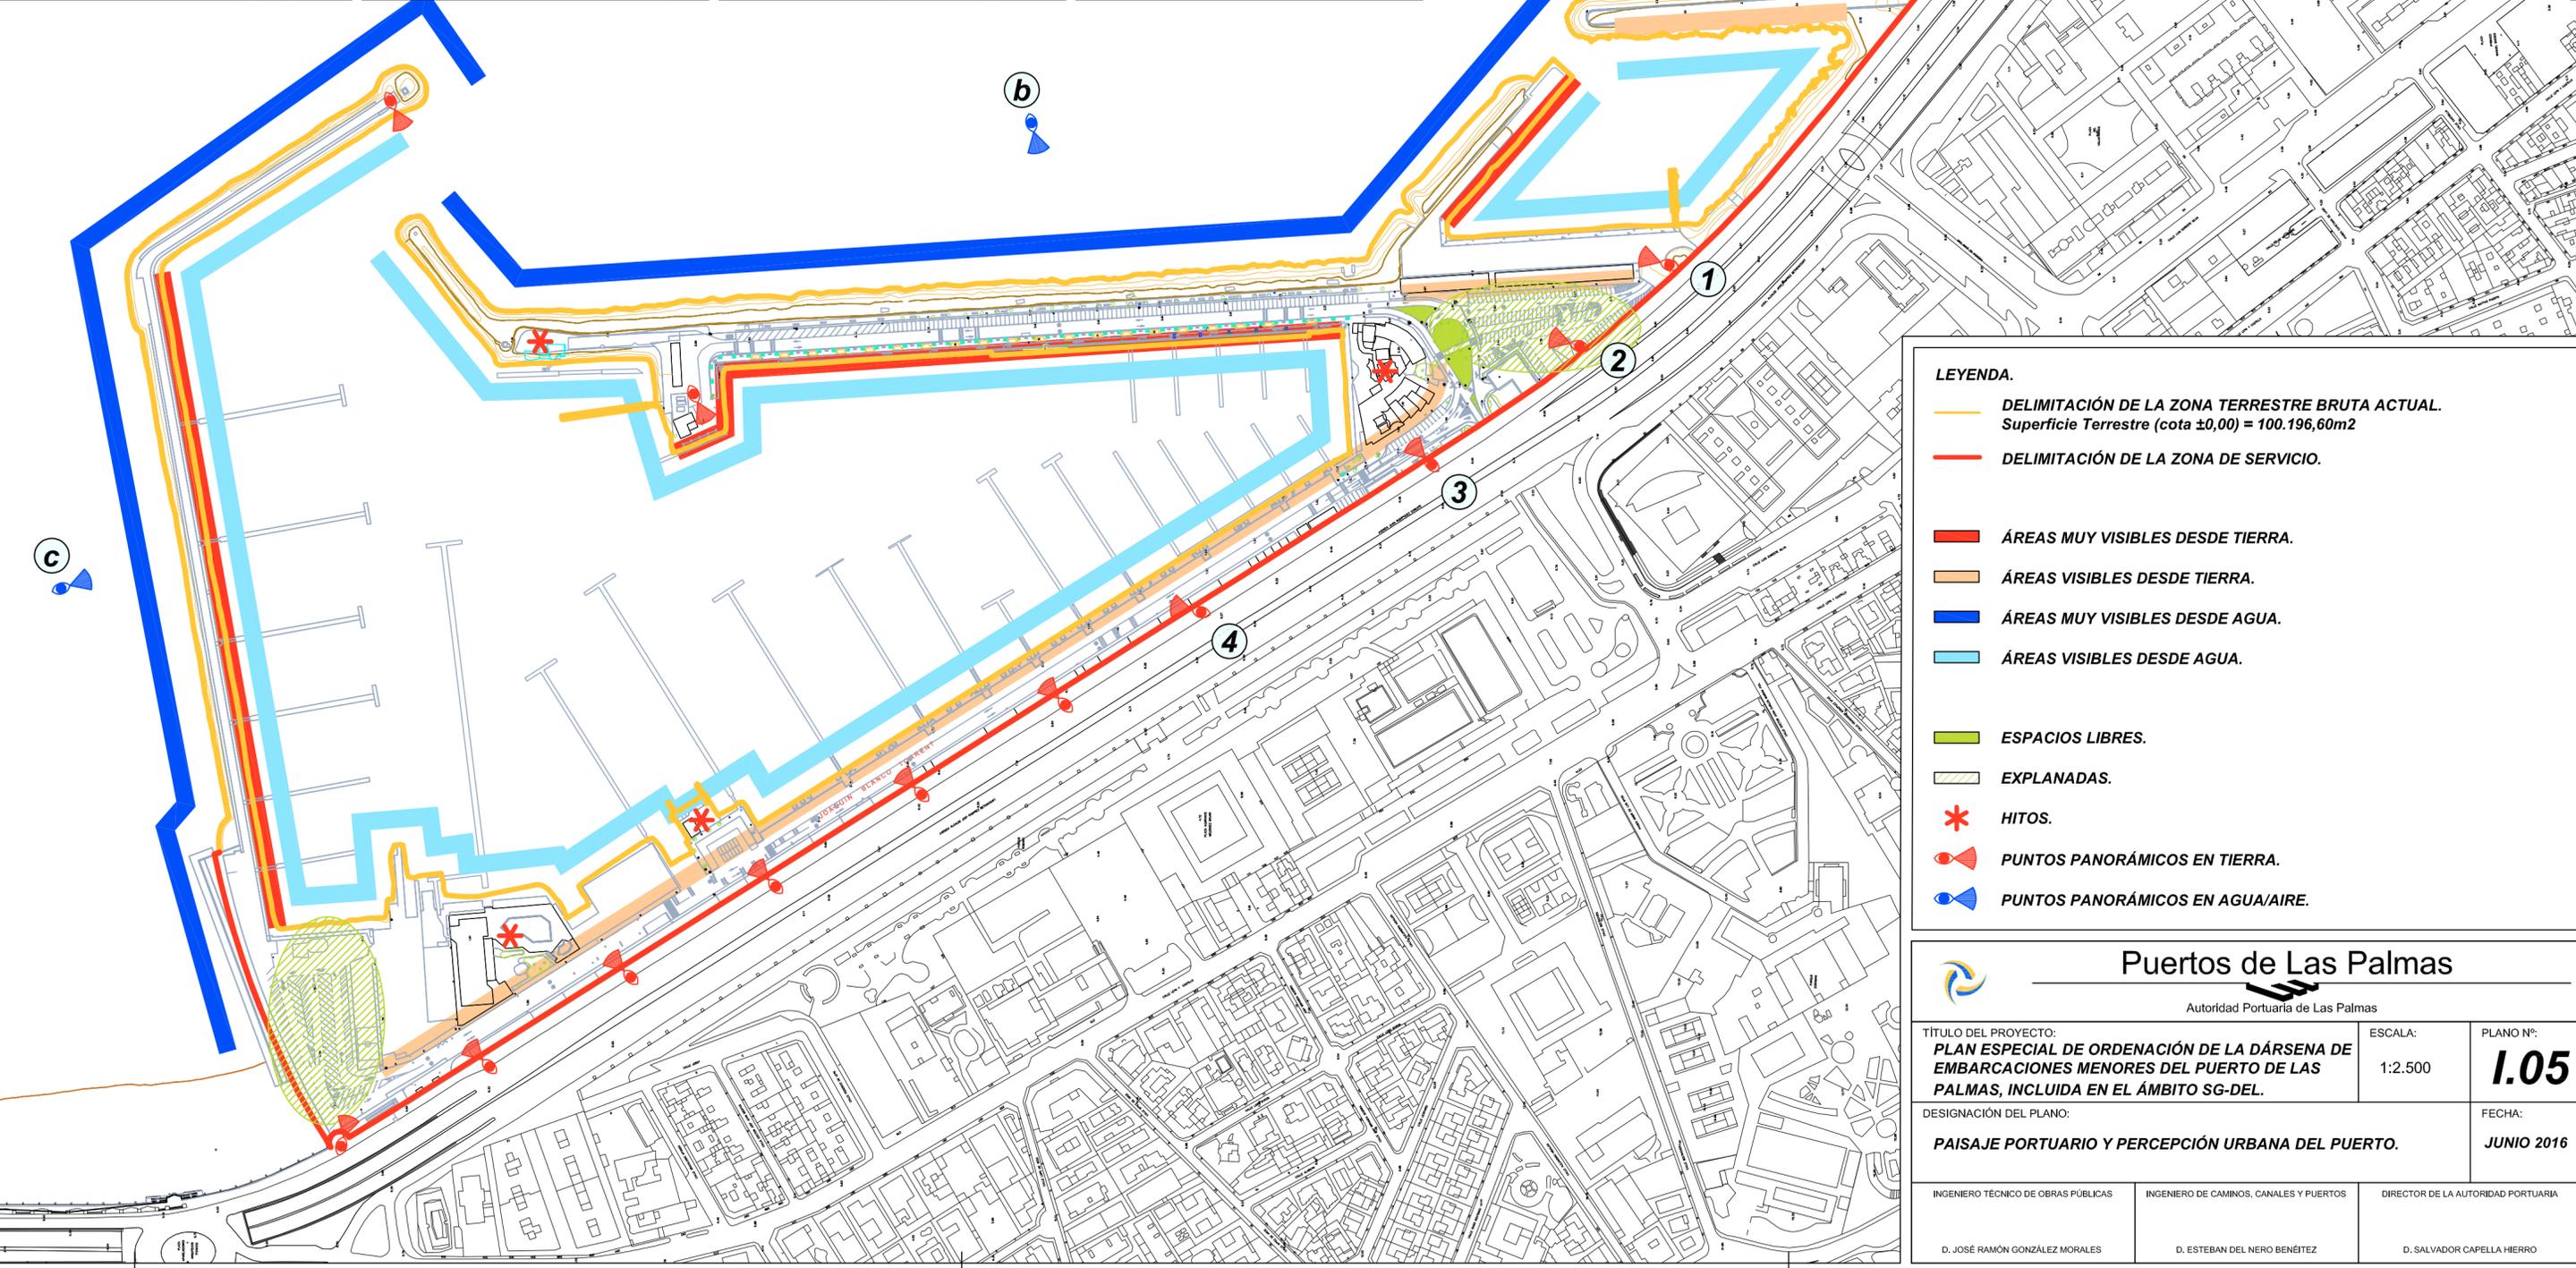

LEYENDA.

- DELIMITACIÓN DE LA ZONA TERRESTRE BRUTA ACTUAL.
Superficie Terrestre (cota ±0,00) = 100.196,60m²
- DELIMITACIÓN DE LA ZONA DE SERVICIO.
- ÁREAS MUY VISIBLES DESDE TIERRA.
- ÁREAS MUY VISIBLES DESDE AGUA.
- ÁREAS VISIBLES DESDE AGUA.
- ESPACIOS LIBRES.
- EXPLANADAS.
- * HITOS.
- PUNTOS PANORÁMICOS EN TIERRA.
- PUNTOS PANORÁMICOS EN AGUA/AIRE.

Puertos de Las Palmas <small>Autoridad Portuaria de Las Palmas</small>		
<small>TÍTULO DEL PROYECTO:</small> PLAN ESPECIAL DE ORDENACIÓN DE LA DÁRSENA DE EMBARCACIONES MENORES DEL PUERTO DE LAS PALMAS, INCLUIDA EN EL ÁMBITO SG-DEL.	<small>ESCALA:</small> 1:2.500	<small>PLANO Nº:</small> 1.05
<small>DESIGNACIÓN DEL PLANO:</small> PAISAJE PORTUARIO Y PERCEPCIÓN URBANA DEL PUERTO.		<small>FECHA:</small> JUNIO 2016
INGENIERO TÉCNICO DE OBRAS PÚBLICAS	INGENIERO DE CAMINOS, CANALES Y PUERTOS	DIRECTOR DE LA AUTORIDAD PORTUARIA
D. JOSÉ RAMÓN GONZÁLEZ MORALES	D. ESTEBAN DEL NERO BENÉTEZ	D. SALVADOR CAPELLA HIERRO