


PLANOS



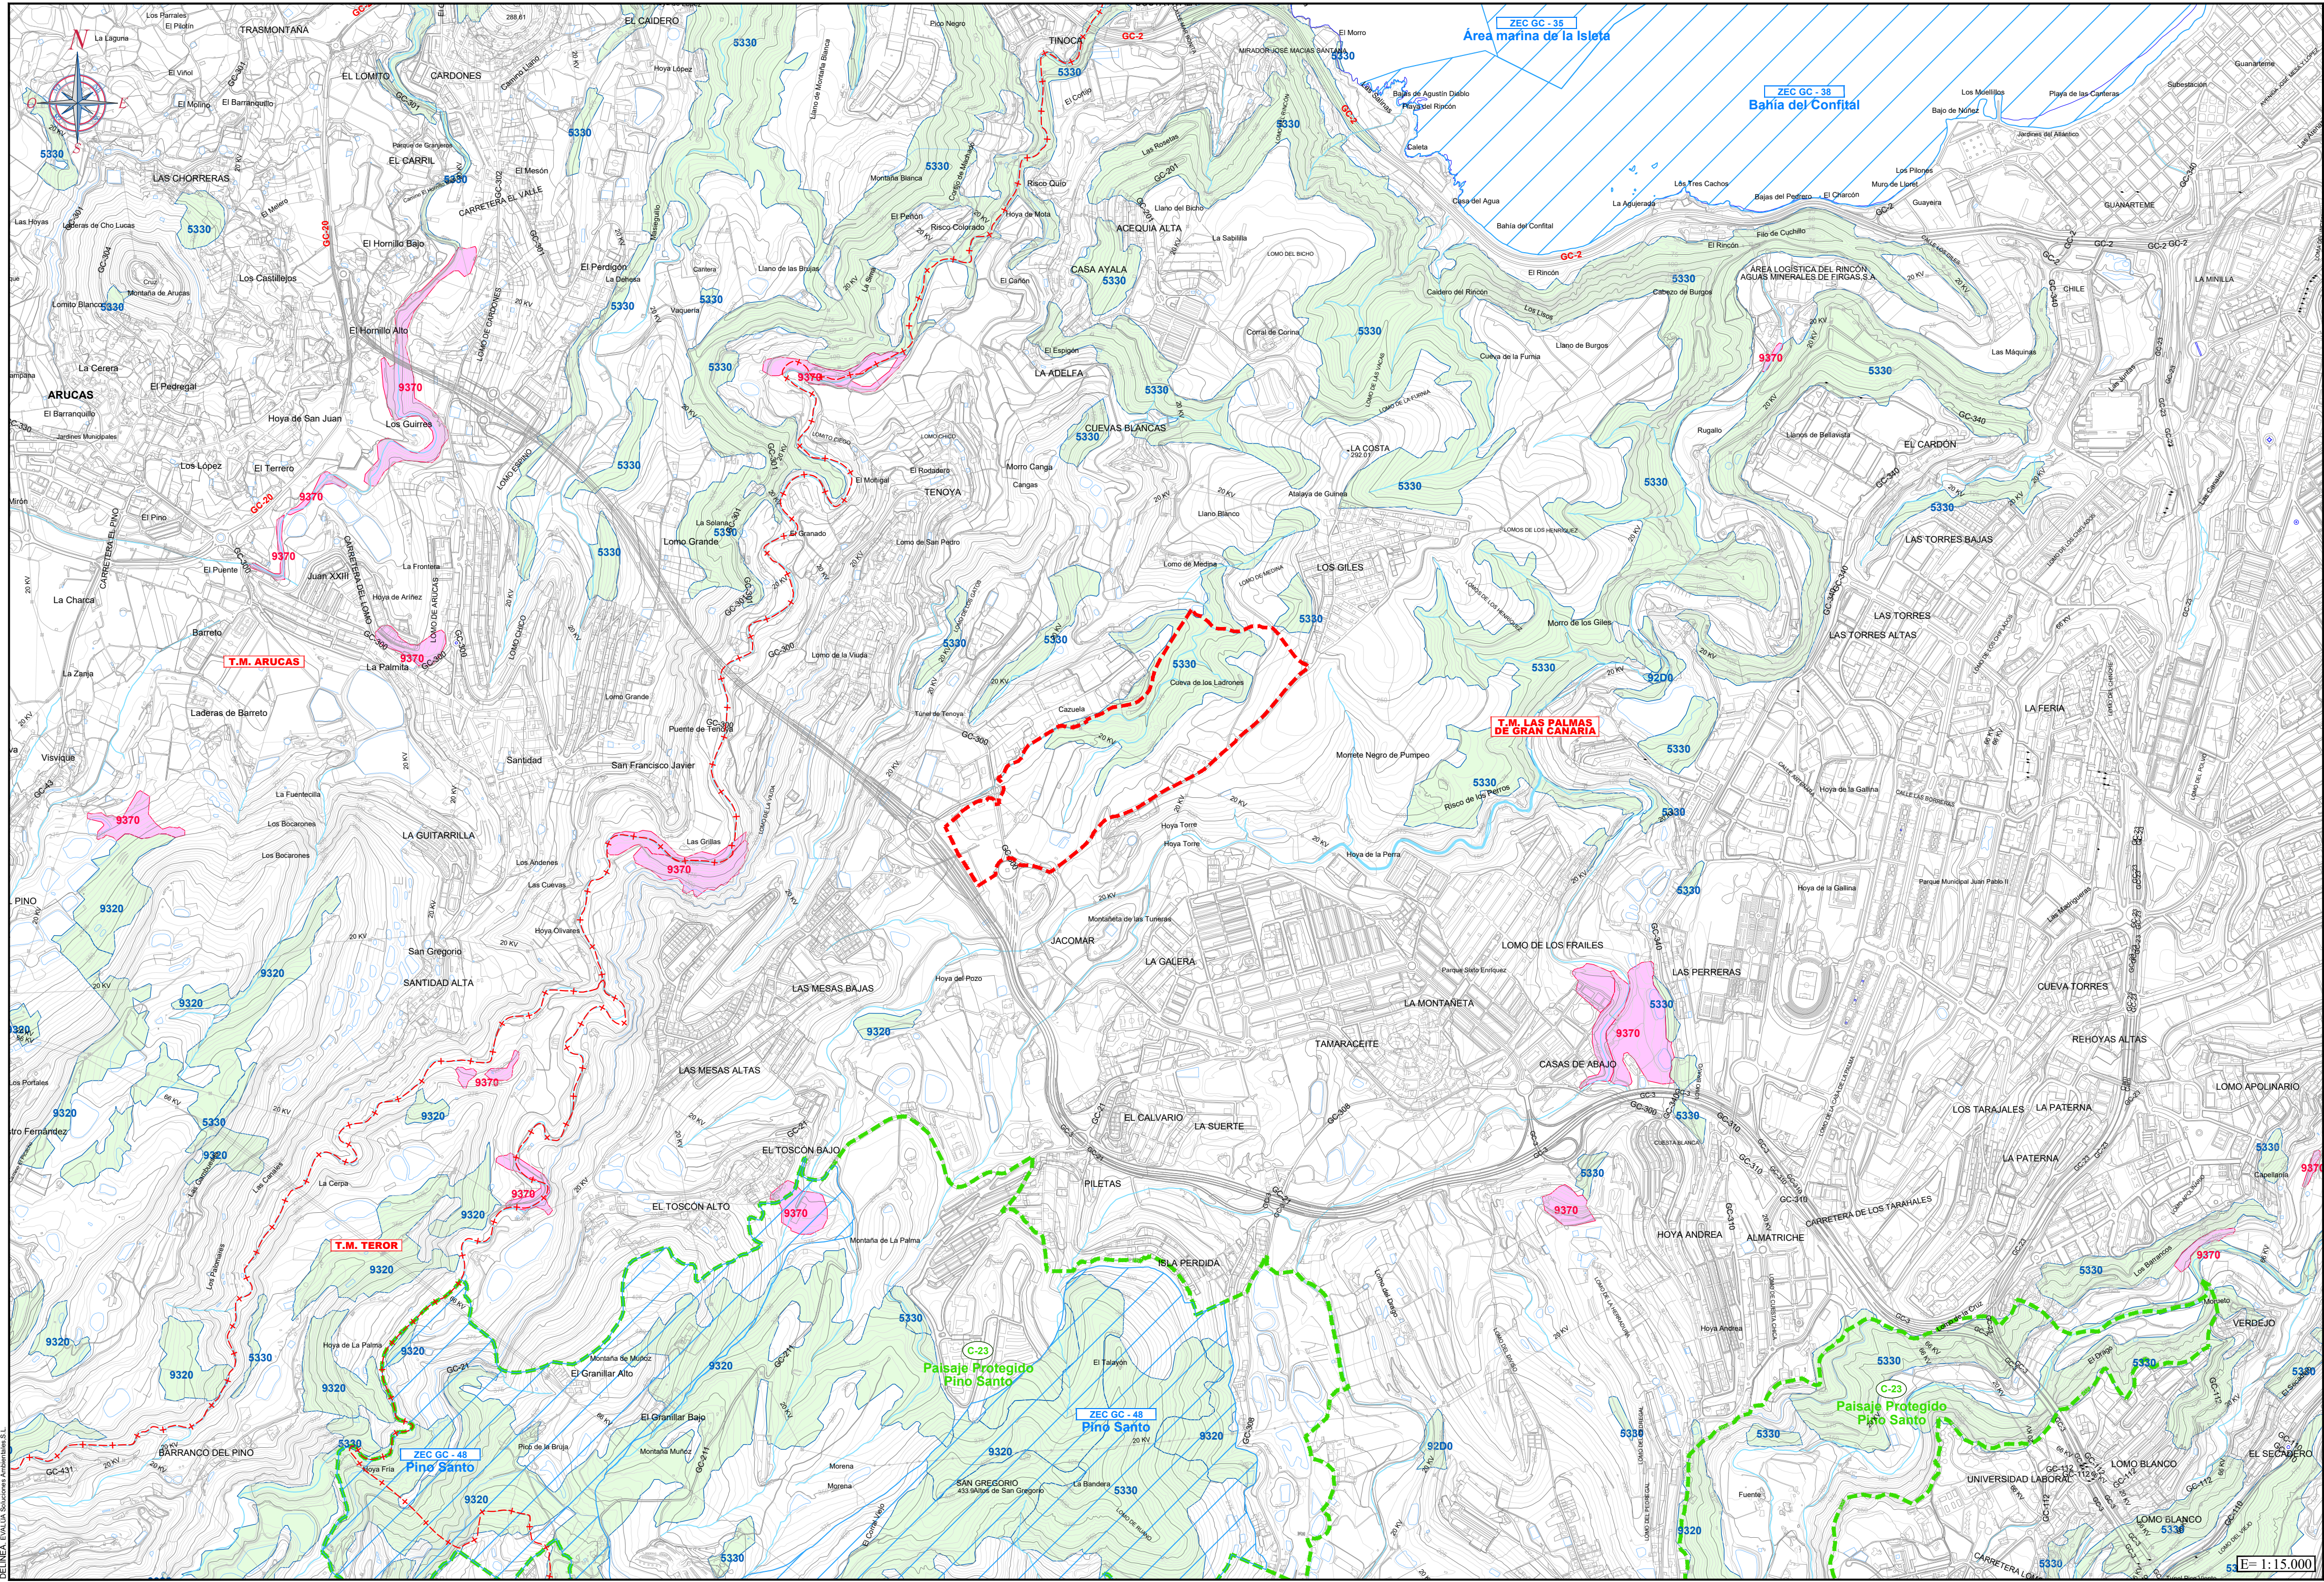

LEYENDA:

--- ESPACIOS NATURALES PROTEGIDOS (ENP).
C-23 Paisaje Protegido Pino Santo.

RED NATURA 2000

ZONA DE ESPECIAL CONSERVACIÓN (ZEC).
ZEC GC-35 Área marina de la Isleta.
ZEC GC-38 Bahía del Confital.
ZEC GC-48 Pino Santo.

HÁBITATS DE INTERÉS COMUNITARIO:

PRIORITARIOS
9370 Palmerales de Phoenix.


NO PRIORITARIOS
5330 Matorrales termomediterráneos y preestépicos.
9320 Bosques de Olea y Ceratonia.
92D0 Galerías ribereñas termomediterráneas (Nerio-Tamaricetea) y del sudoeste de la península ibérica (Securinegion tinctoriae).

+++ Límite de Término Municipal.

--- Ámbito del Plan Parcial Sector UZR-10 Llano de Guinea.

TÍTULO: DOCUMENTO AMBIENTAL ESTRATÉGICO (EVALUACIÓN AMBIENTAL ESTRATÉGICA SIMPLIFICADA) PLAN PARCIAL DEL SECTOR UZR-10 "LLANO DE GUINEA"		
SITUACIÓN: T.M. LAS PALMAS DE GRAN CANARIA - GRAN CANARIA	PROMOTOR: LLANOS DE GUINEA, S.A.	PLANO Nº: 1
PLANO: SITUACIÓN, ESPACIOS NATURALES PROTEGIDOS, RED NATURA 2.000 Y HÁBITATS DE INTERÉS COMUNITARIO		ESCALA: 1 : 15.000
TÉCNICO: Rosendo J. López López		FECHA: SEPTIEMBRE 2025
Tfí/Fax Gran Canaria: 928-290-918 Tfí/Fax Tenerife: 922-243-763 Tfí Móvil: 649-237-756 rosendolopez@evaluambientales.com		



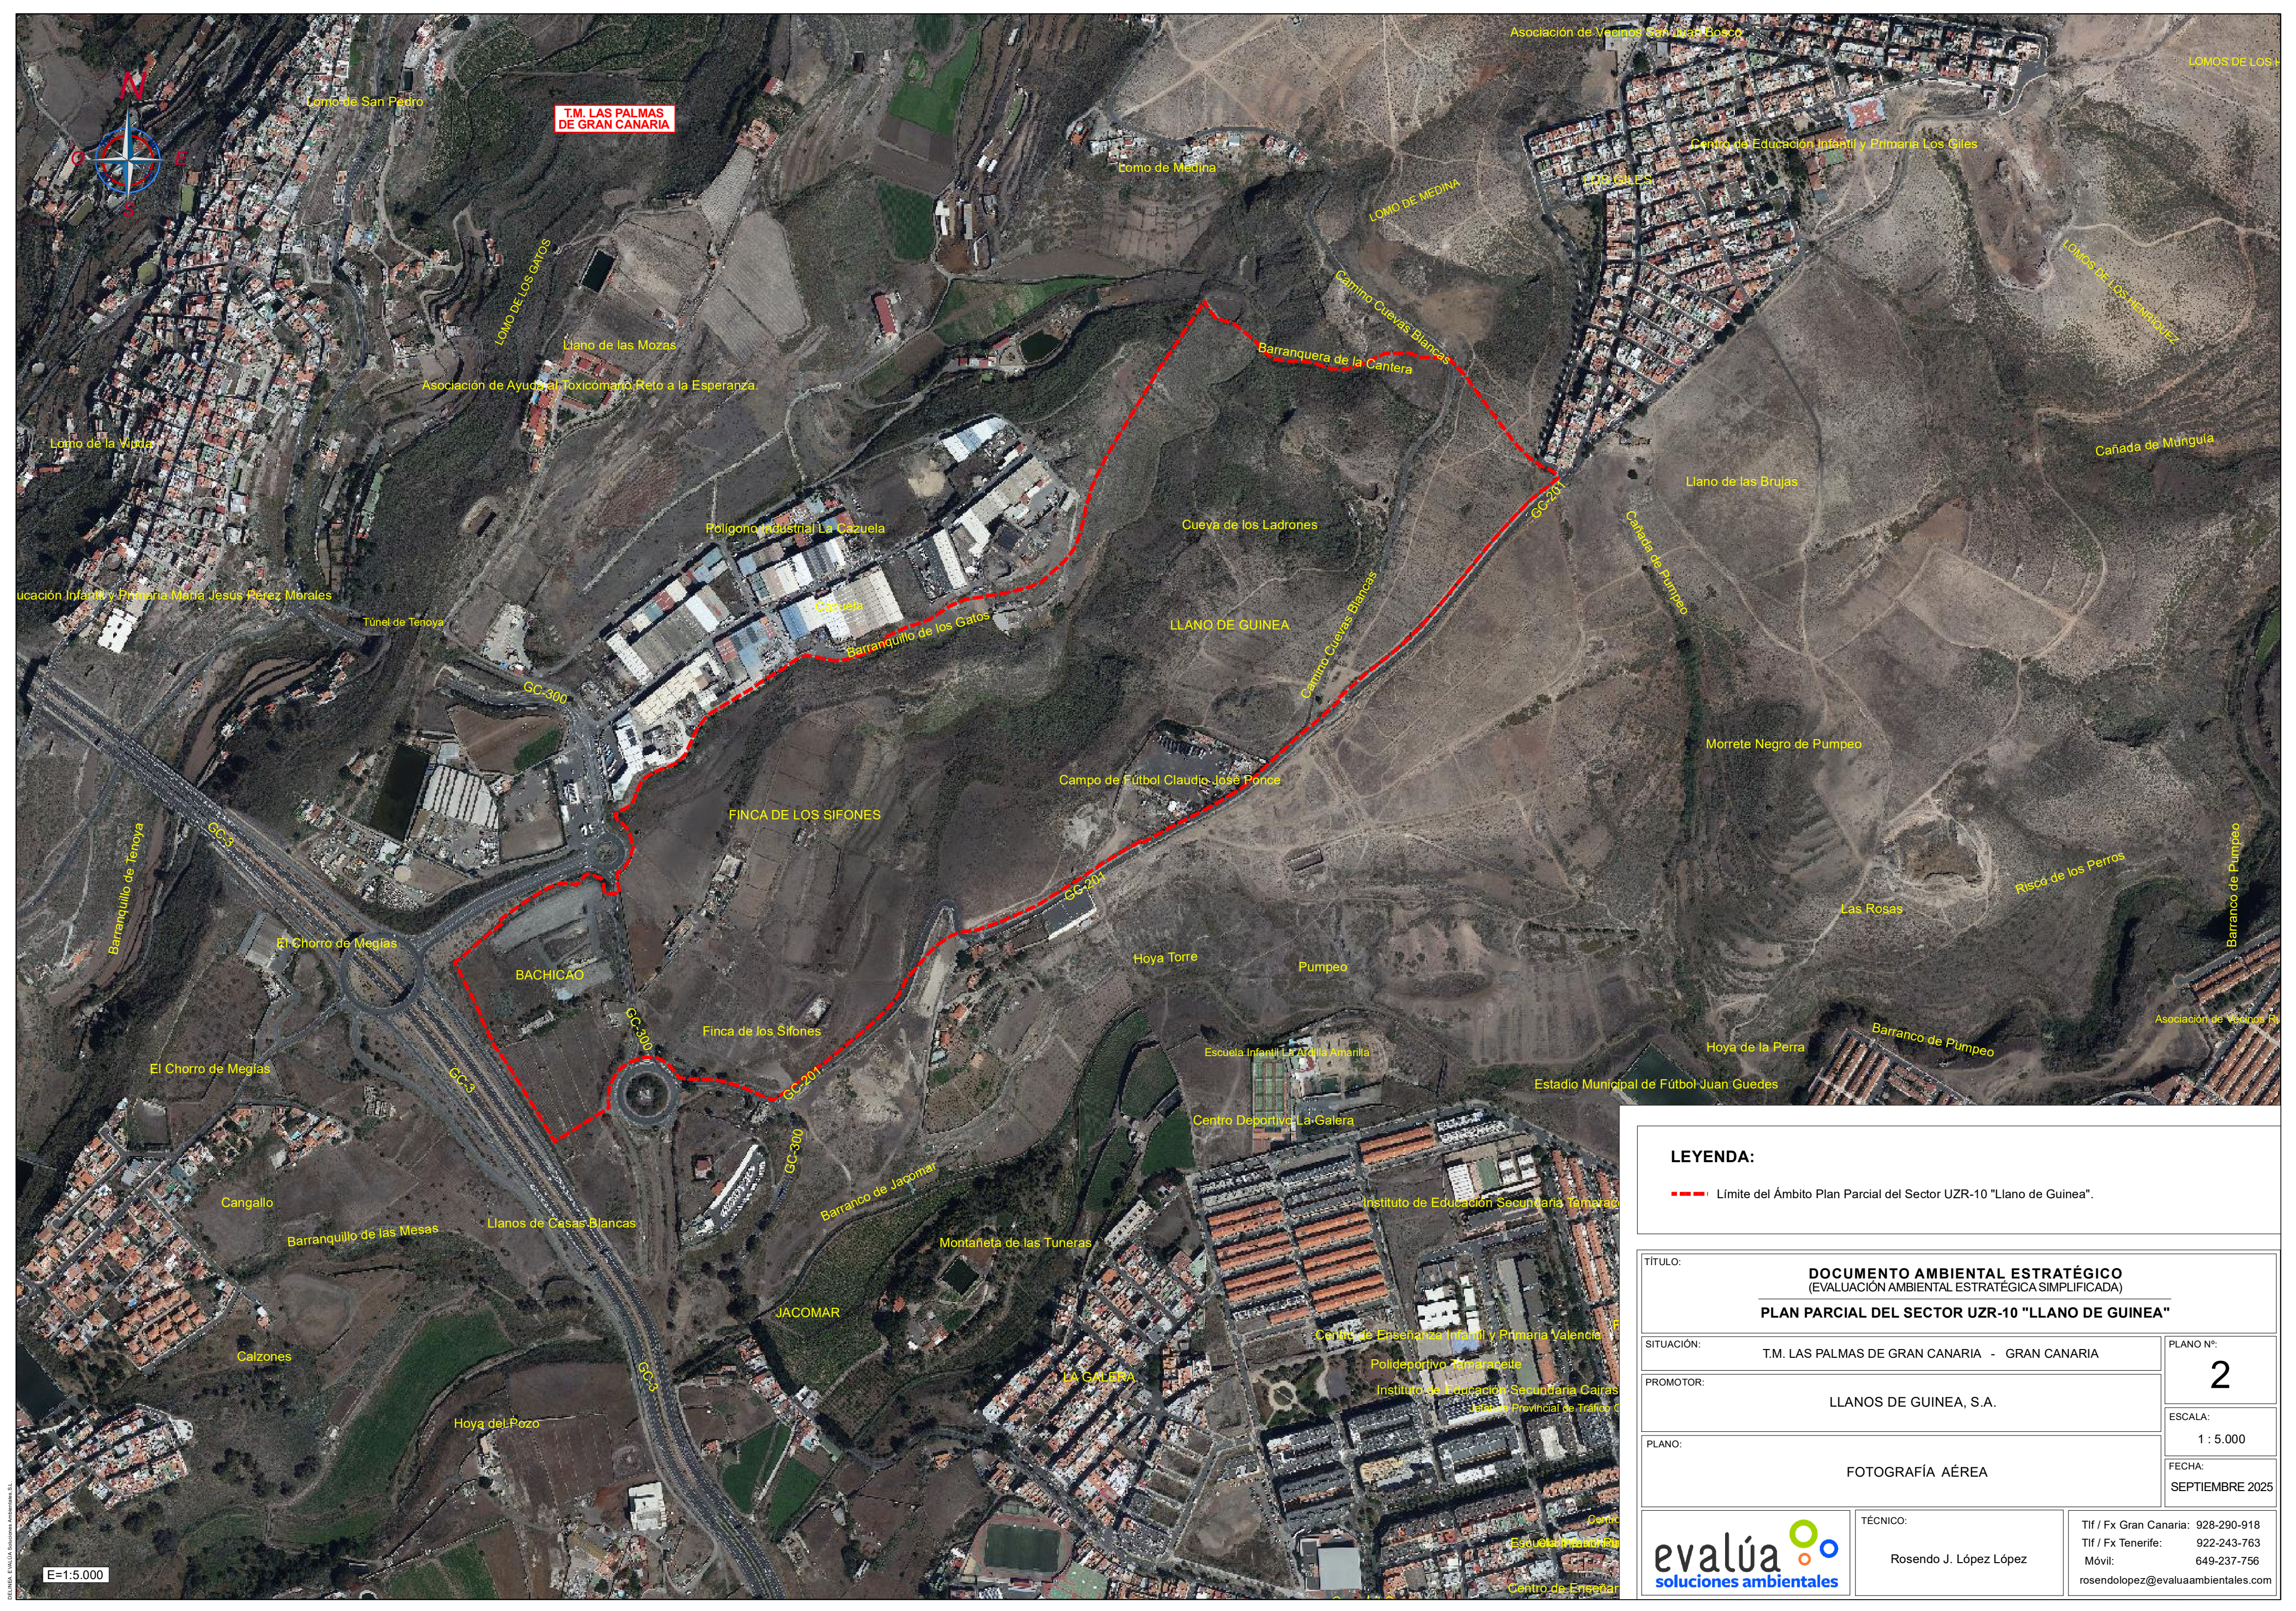


E=1:5.000

LEYENDA:

--- Límite del Ámbito Plan Parcial del Sector UZR-10 "Llano de Guinea".

TÍTULO: DOCUMENTO AMBIENTAL ESTRATÉGICO (EVALUACIÓN AMBIENTAL ESTRATÉGICA SIMPLIFICADA) PLAN PARCIAL DEL SECTOR UZR-10 "LLANO DE GUINEA"		
SITUACIÓN:	T.M. LAS PALMAS DE GRAN CANARIA - GRAN CANARIA	PLANO Nº: 2
PROMOTOR:	LLANOS DE GUINEA, S.A.	ESCALA: 1 : 5.000
PLANO:	FOTOGRAFÍA AÉREA	FECHA: SEPTIEMBRE 2025

	Técnico:	Tif / Fx Gran Canaria: 928-290-918
	Rosendo J. López López	Tif / Fx Tenerife: 922-243-763
		Móvil: 649-237-756
		rosendolopez@evaluaambientales.com

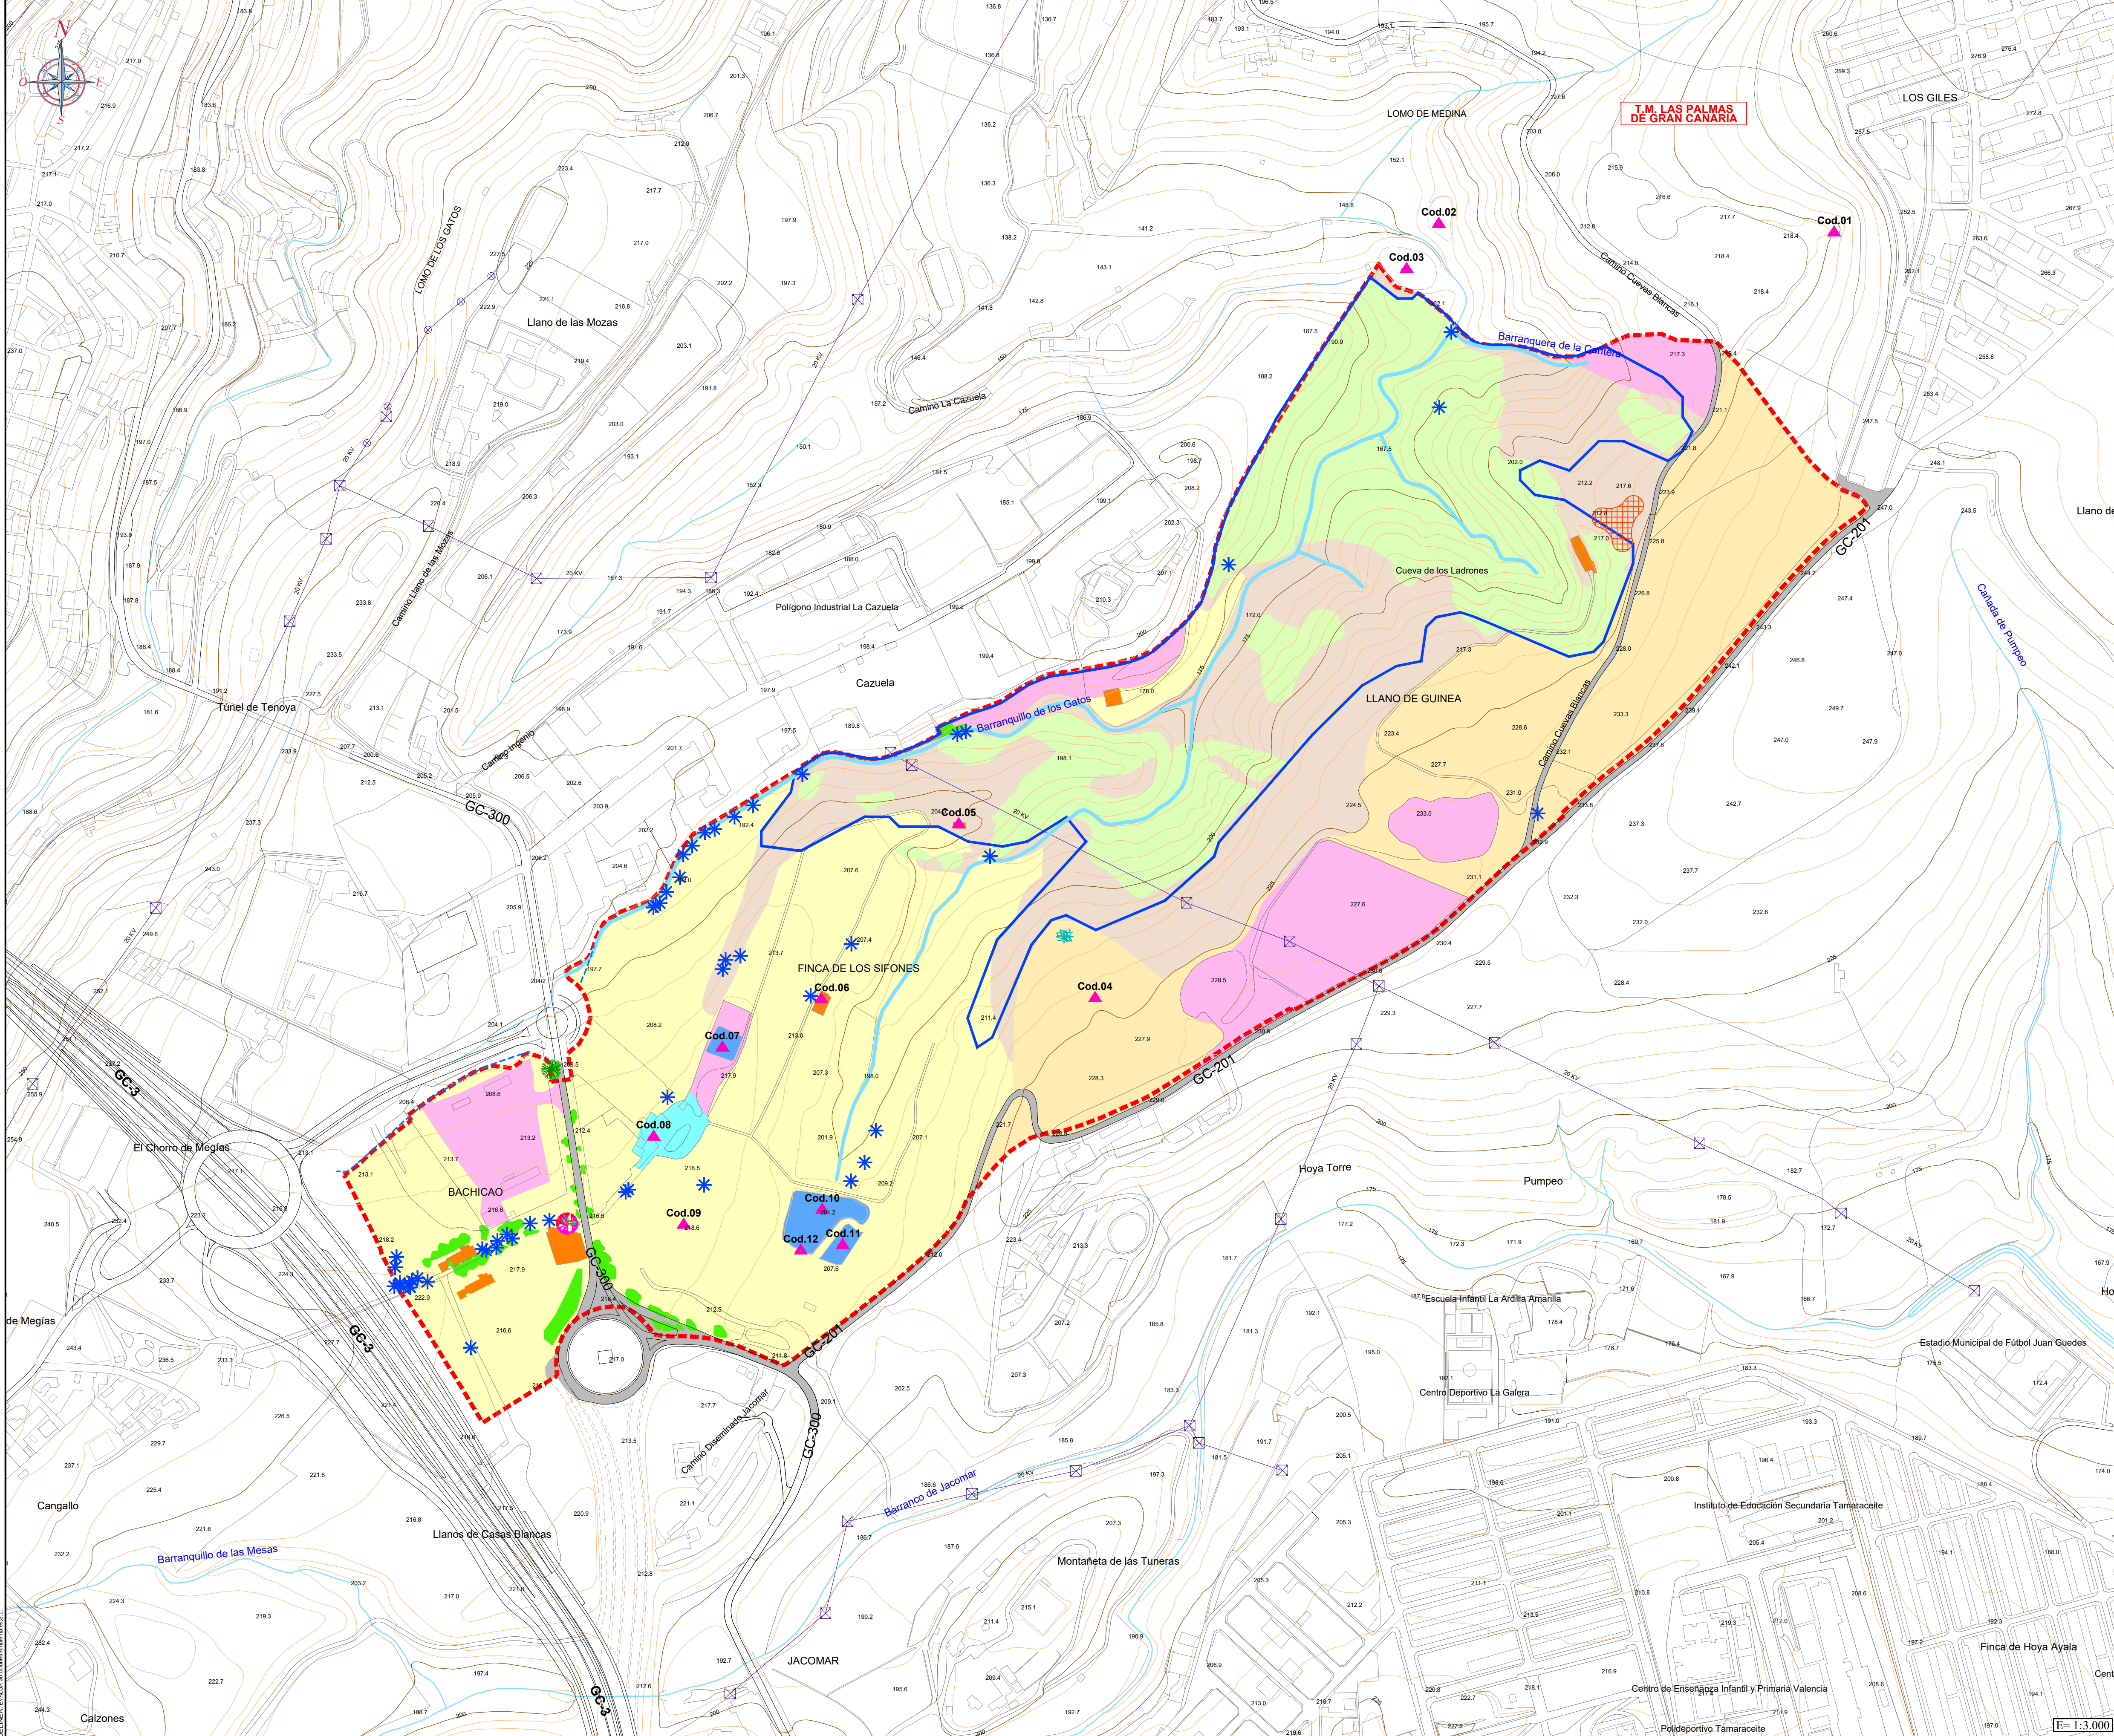

LEYENDA:

- Superficies de relieve inalterado tapizadas por el tabaibal dulce (*Euphorbia balsamifera*): HIC 5330 en buen estado de conservación.
- Parcelas agrícolas en abandono prolongado colonizadas por matorrales de degradación: tabaibales amargos.
- Parcelas agrícolas en abandono colonizadas por matorrales de degradación: aulagares.
- Parcelas agrícolas en desuso predominantemente colonizadas por herbazales.
- Palmera canaria (*Phoenix canariensis*).
- Limite HIC 5330 (no prioritario) según el Inventario de Hábitats de Interés Comunitario de Canarias de 2016 (Fuente: IDECANARIAS).
- Tarajal (*Tamarix canariensis*).
- Pino canario (*Pinus canariensis*).
- Drago (*Dracaena draco*).
- Zonas de vegetación arbórea.
- Áreas afectadas por movimientos de tierras, explanaciones, acopios de residuos, etc.
- Zona afectada por antiguas extracciones de material piroclástico.
- Cauce de barranco, barranquillo.
- Estanques y balsas.
- Canalización de Barranquillo de Los Gatos.
- Granja.
- Edificación, chamizo, etc.
- Viarío.
- Tendido eléctrico
- Bienes de Interés Etnográfico

Códigos	Denominación	UTM X	UTM Y	Distancia al ámbito estudio
Cod.01	Cantera	453.162	3.109.900	Exterior
Cod.02	Charca	452.784	3.109.908	Exterior
Cod.03	Charca	452.784	3.109.866	Exterior
Cod.04	Tanquilla	452.474	3.109.187	Interior
Cod.05	Inmueble en ruina	452.347	3.109.349	Interior
Cod.06	Inmueble	452.219	3.109.186	Interior
Cod.07	Estanque	452.127	3.109.141	Interior
Cod.08	Inmueble	452.063	3.109.058	Interior
Cod.09	Tanquilla	452.091	3.108.976	Interior
Cod.10	Charca	452.220	3.108.990	Interior
Cod.11	Estanque	452.239	3.108.907	Interior
Cod.12	Acequia	452.200	3.108.952	Interior

--- Ámbito del Plan Parcial Sector UZR-10 Llano de Guinea.

TÍTULO:

DOCUMENTO AMBIENTAL ESTRATÉGICO
(EVALUACIÓN AMBIENTAL ESTRATÉGICA SIMPLIFICADA)
PLAN PARCIAL DEL SECTOR UZR-10 "LLANO DE GUINEA"

SITUACIÓN:

T.M. LAS PALMAS DE GRAN CANARIA - GRAN CANARIA

PROMOTOR:

LLANOS DE GUINEA, S.A.

PLANO:

ESTADO ACTUAL

PLANO Nº:

3

ESCALA:

1 : 3.000

FECHA:


SEPTIEMBRE 2025

evalúa
soluciones ambientales

TÉCNICO:

Rosendo J. López López

Tif/Fax Gran Canaria: 928-290-918
Tif/Fax Tenerife: 922-243-763
Tif Móvil: 649-237-756
rosendolopez@evaluambientales.com

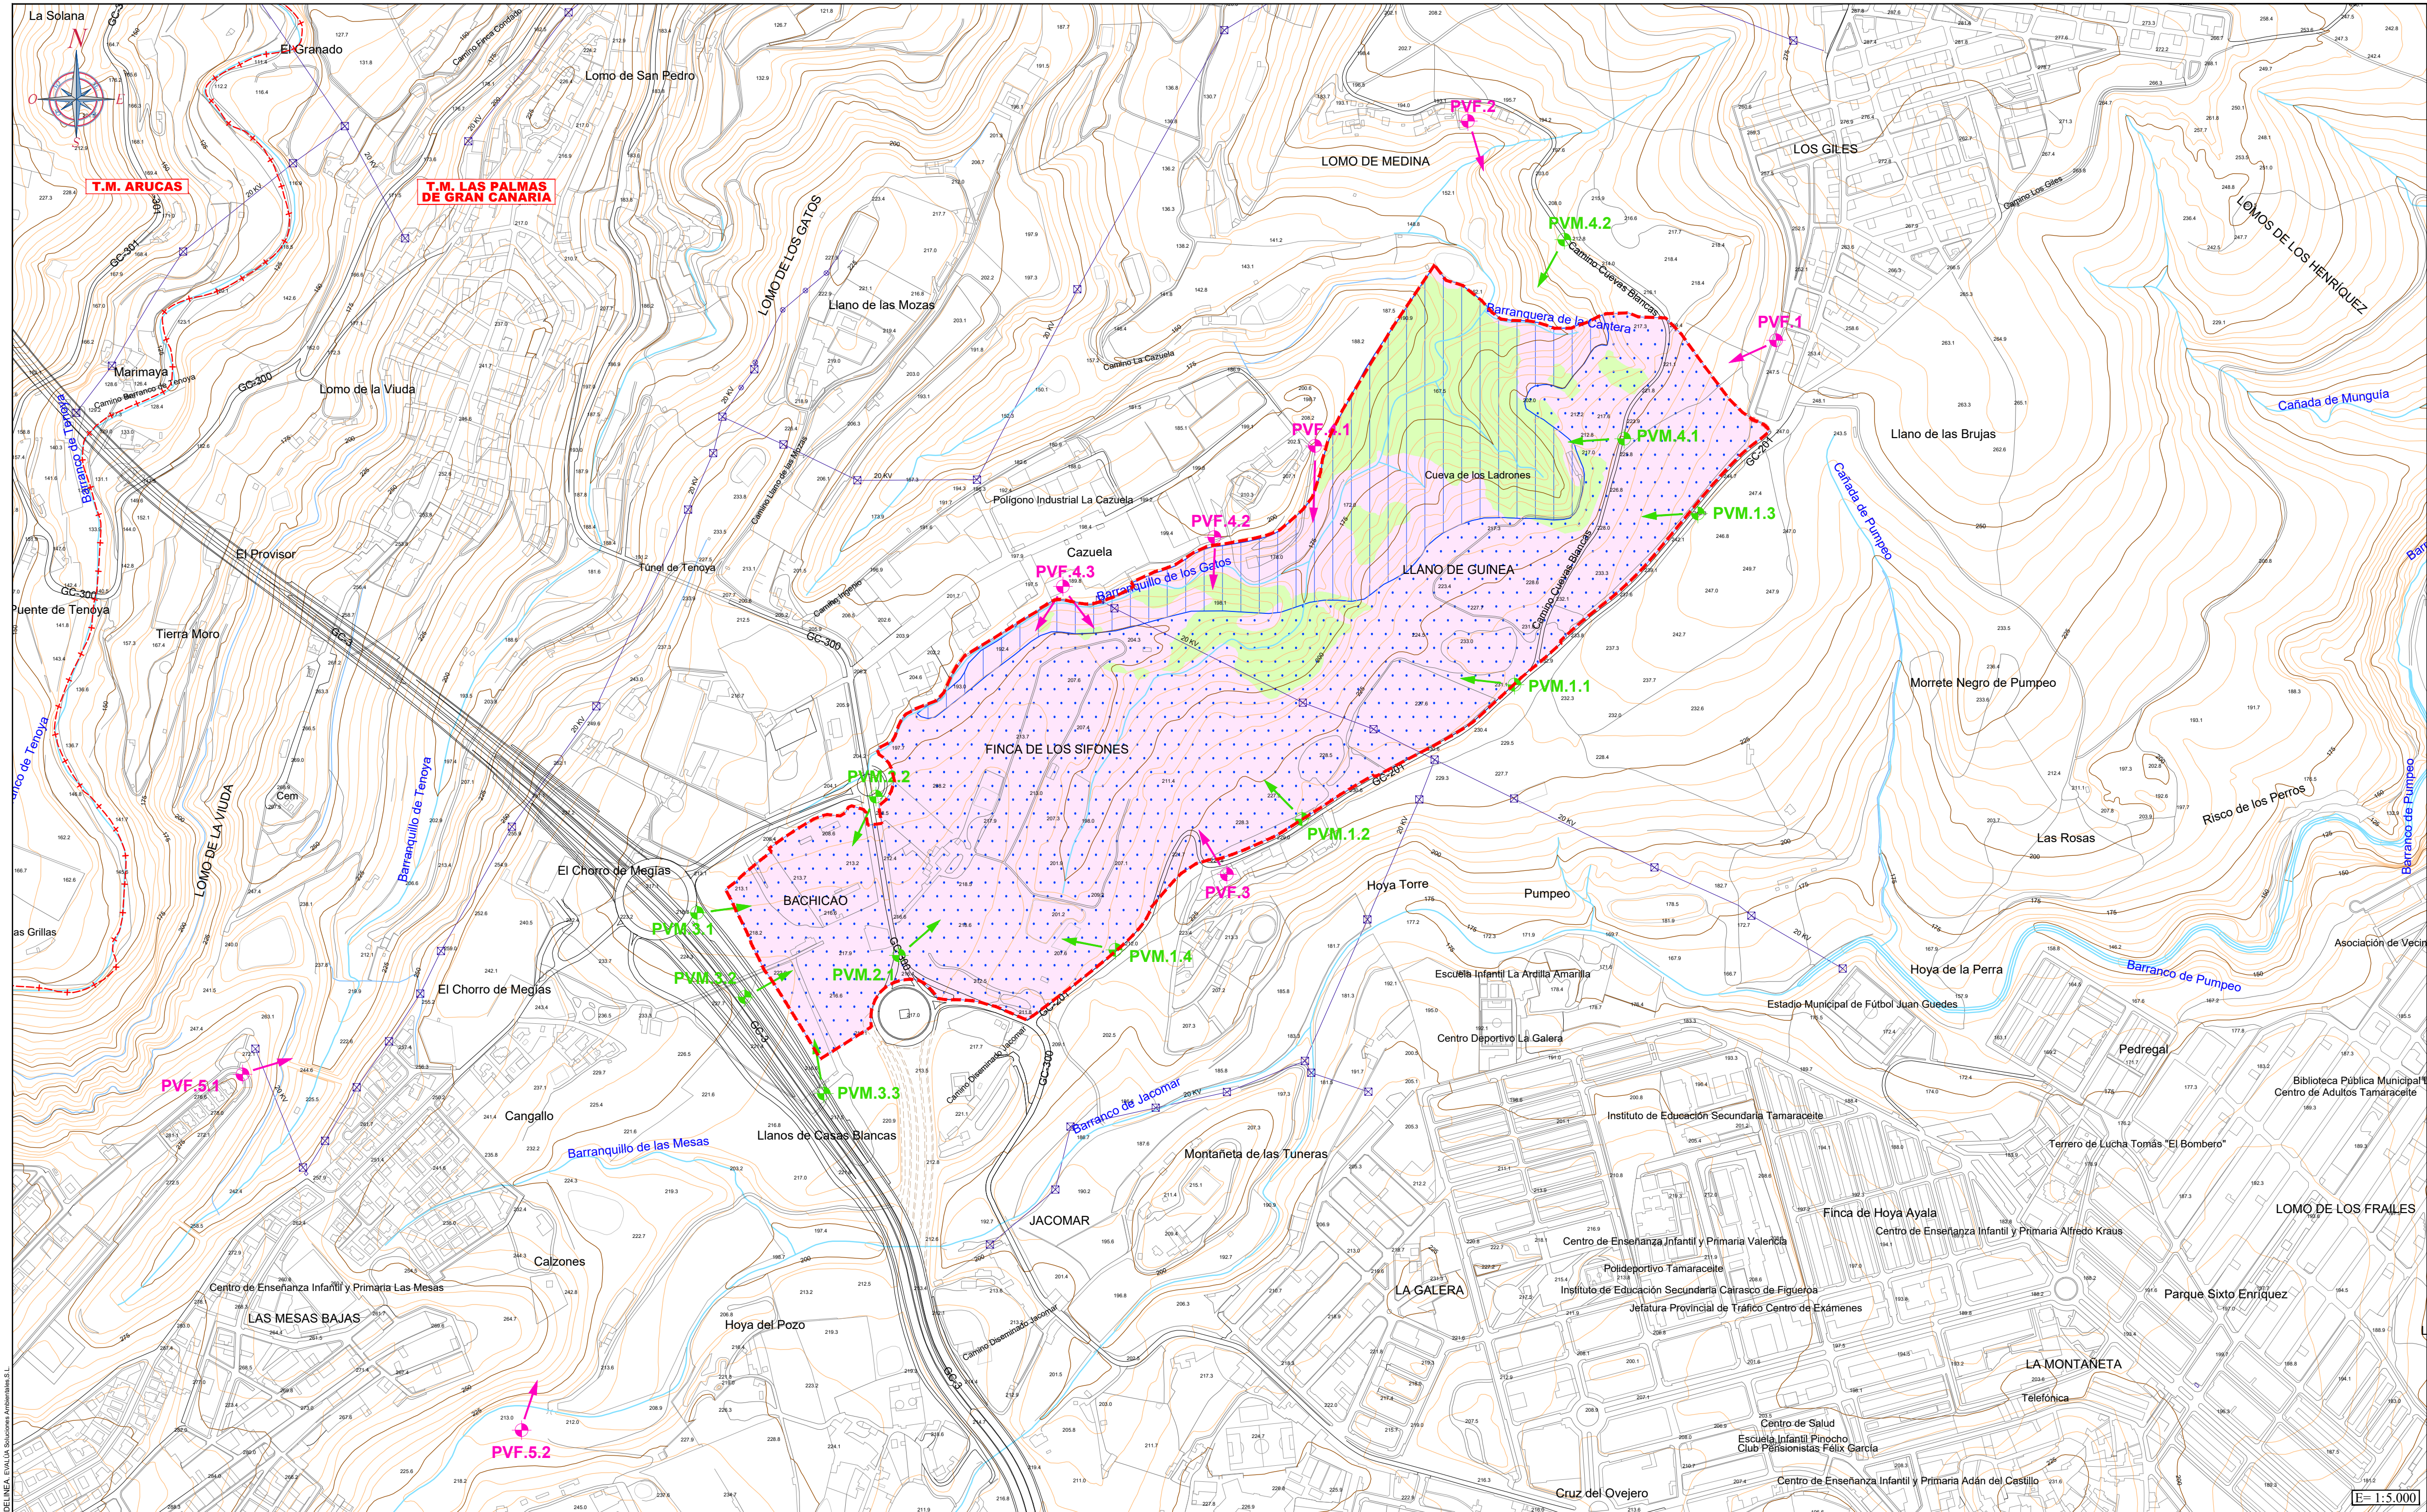

LEYENDA:

POTENCIAL DE VISTAS

- Puntos con potencial de vista móviles.
- Puntos con potencial de vistas fijos.
- Línea de visión.

INCIDENCIA VISUAL

- Alta.
- Moderada.

CALIDAD PAISAJÍSTICA



- Unidad de paisaje natural: Moderada.
- Unidad de paisaje rural en desuso: Baja.

--- Límite de Término Municipal.

--- Ámbito del Plan Parcial Sector UZR-10 Llano de Guinea.

TÍTULO: DOCUMENTO AMBIENTAL ESTRATÉGICO (EVALUACIÓN AMBIENTAL ESTRATÉGICA SIMPLIFICADA) PLAN PARCIAL DEL SECTOR UZR-10 "LLANO DE GUINEA"		
SITUACIÓN:	T.M. LAS PALMAS DE GRAN CANARIA - GRAN CANARIA	PLANO Nº: 4
PROMOTOR:	LLANOS DE GUINEA, S.A.	ESCALA: 1 : 5.000
PLANO:	PERCEPCIÓN PAISAJÍSTICA	FECHA: SEPTIEMBRE 2025
TÉCNICO: Rosendo J. López López		Tel/Fax Gran Canaria: 928-290-918 Tel/Fax Tenerife: 922-243-763 Tif Móvil: 649-237-766 rosendolopez@evaluaambientales.com



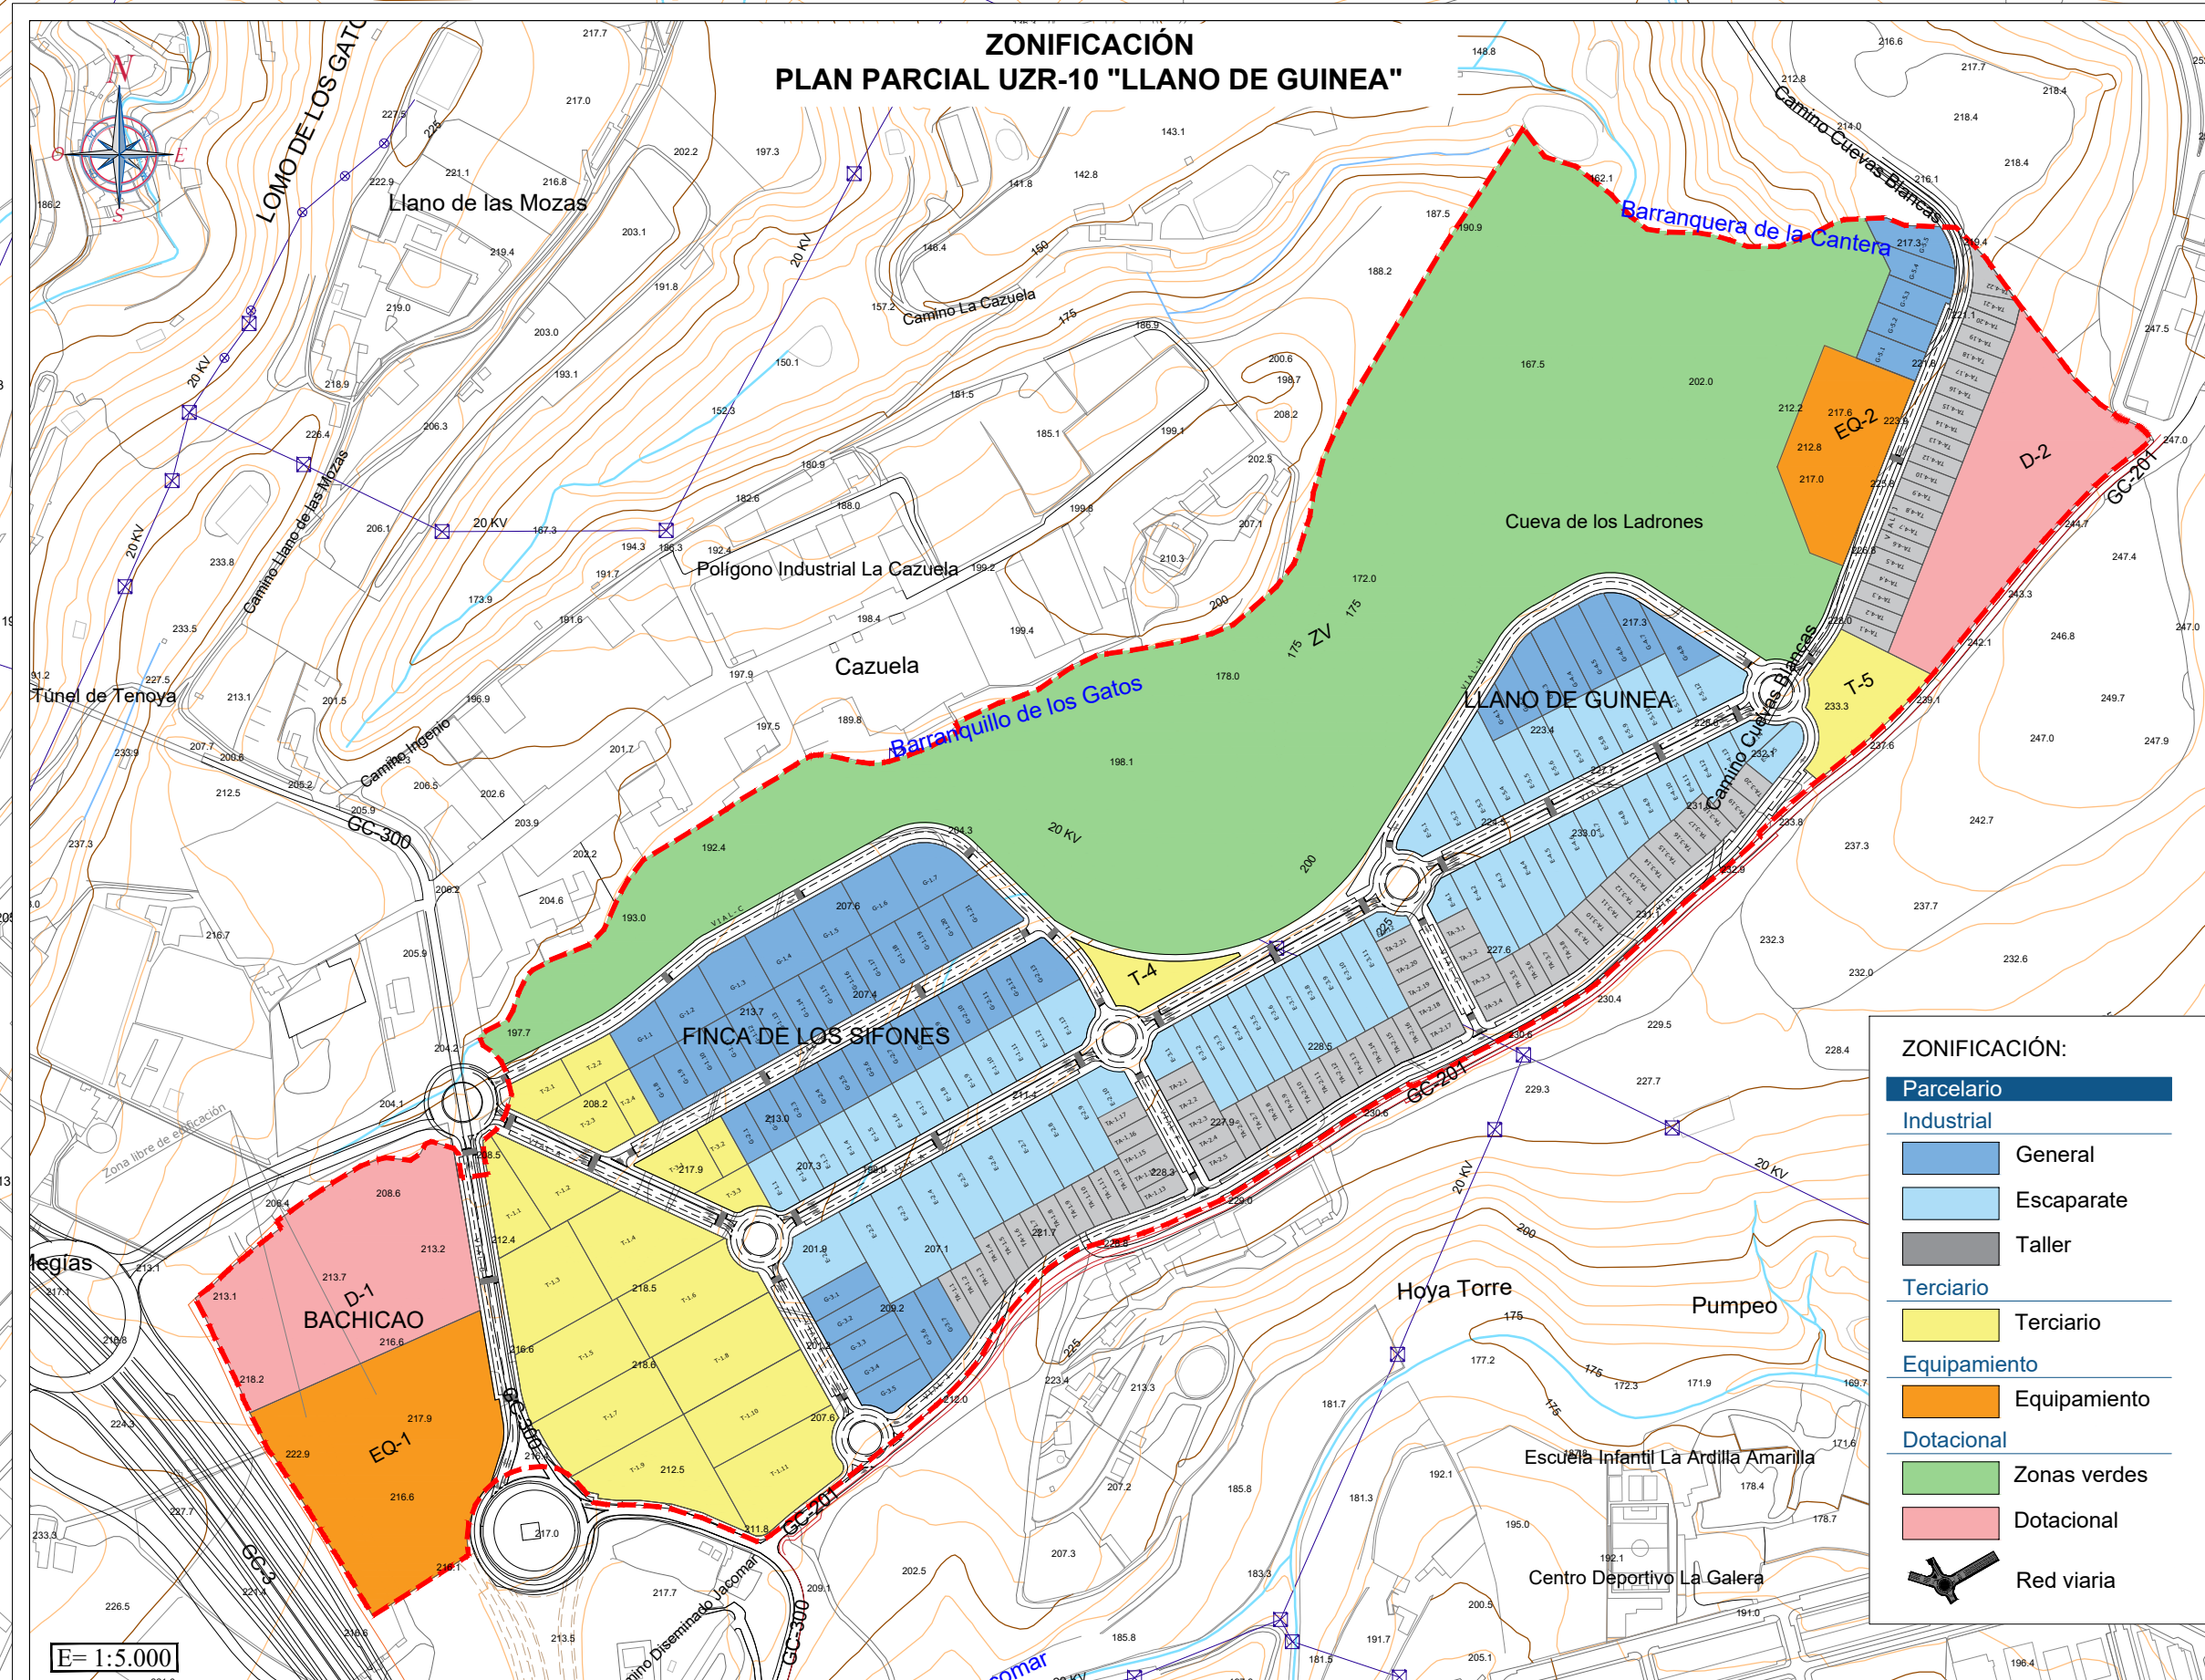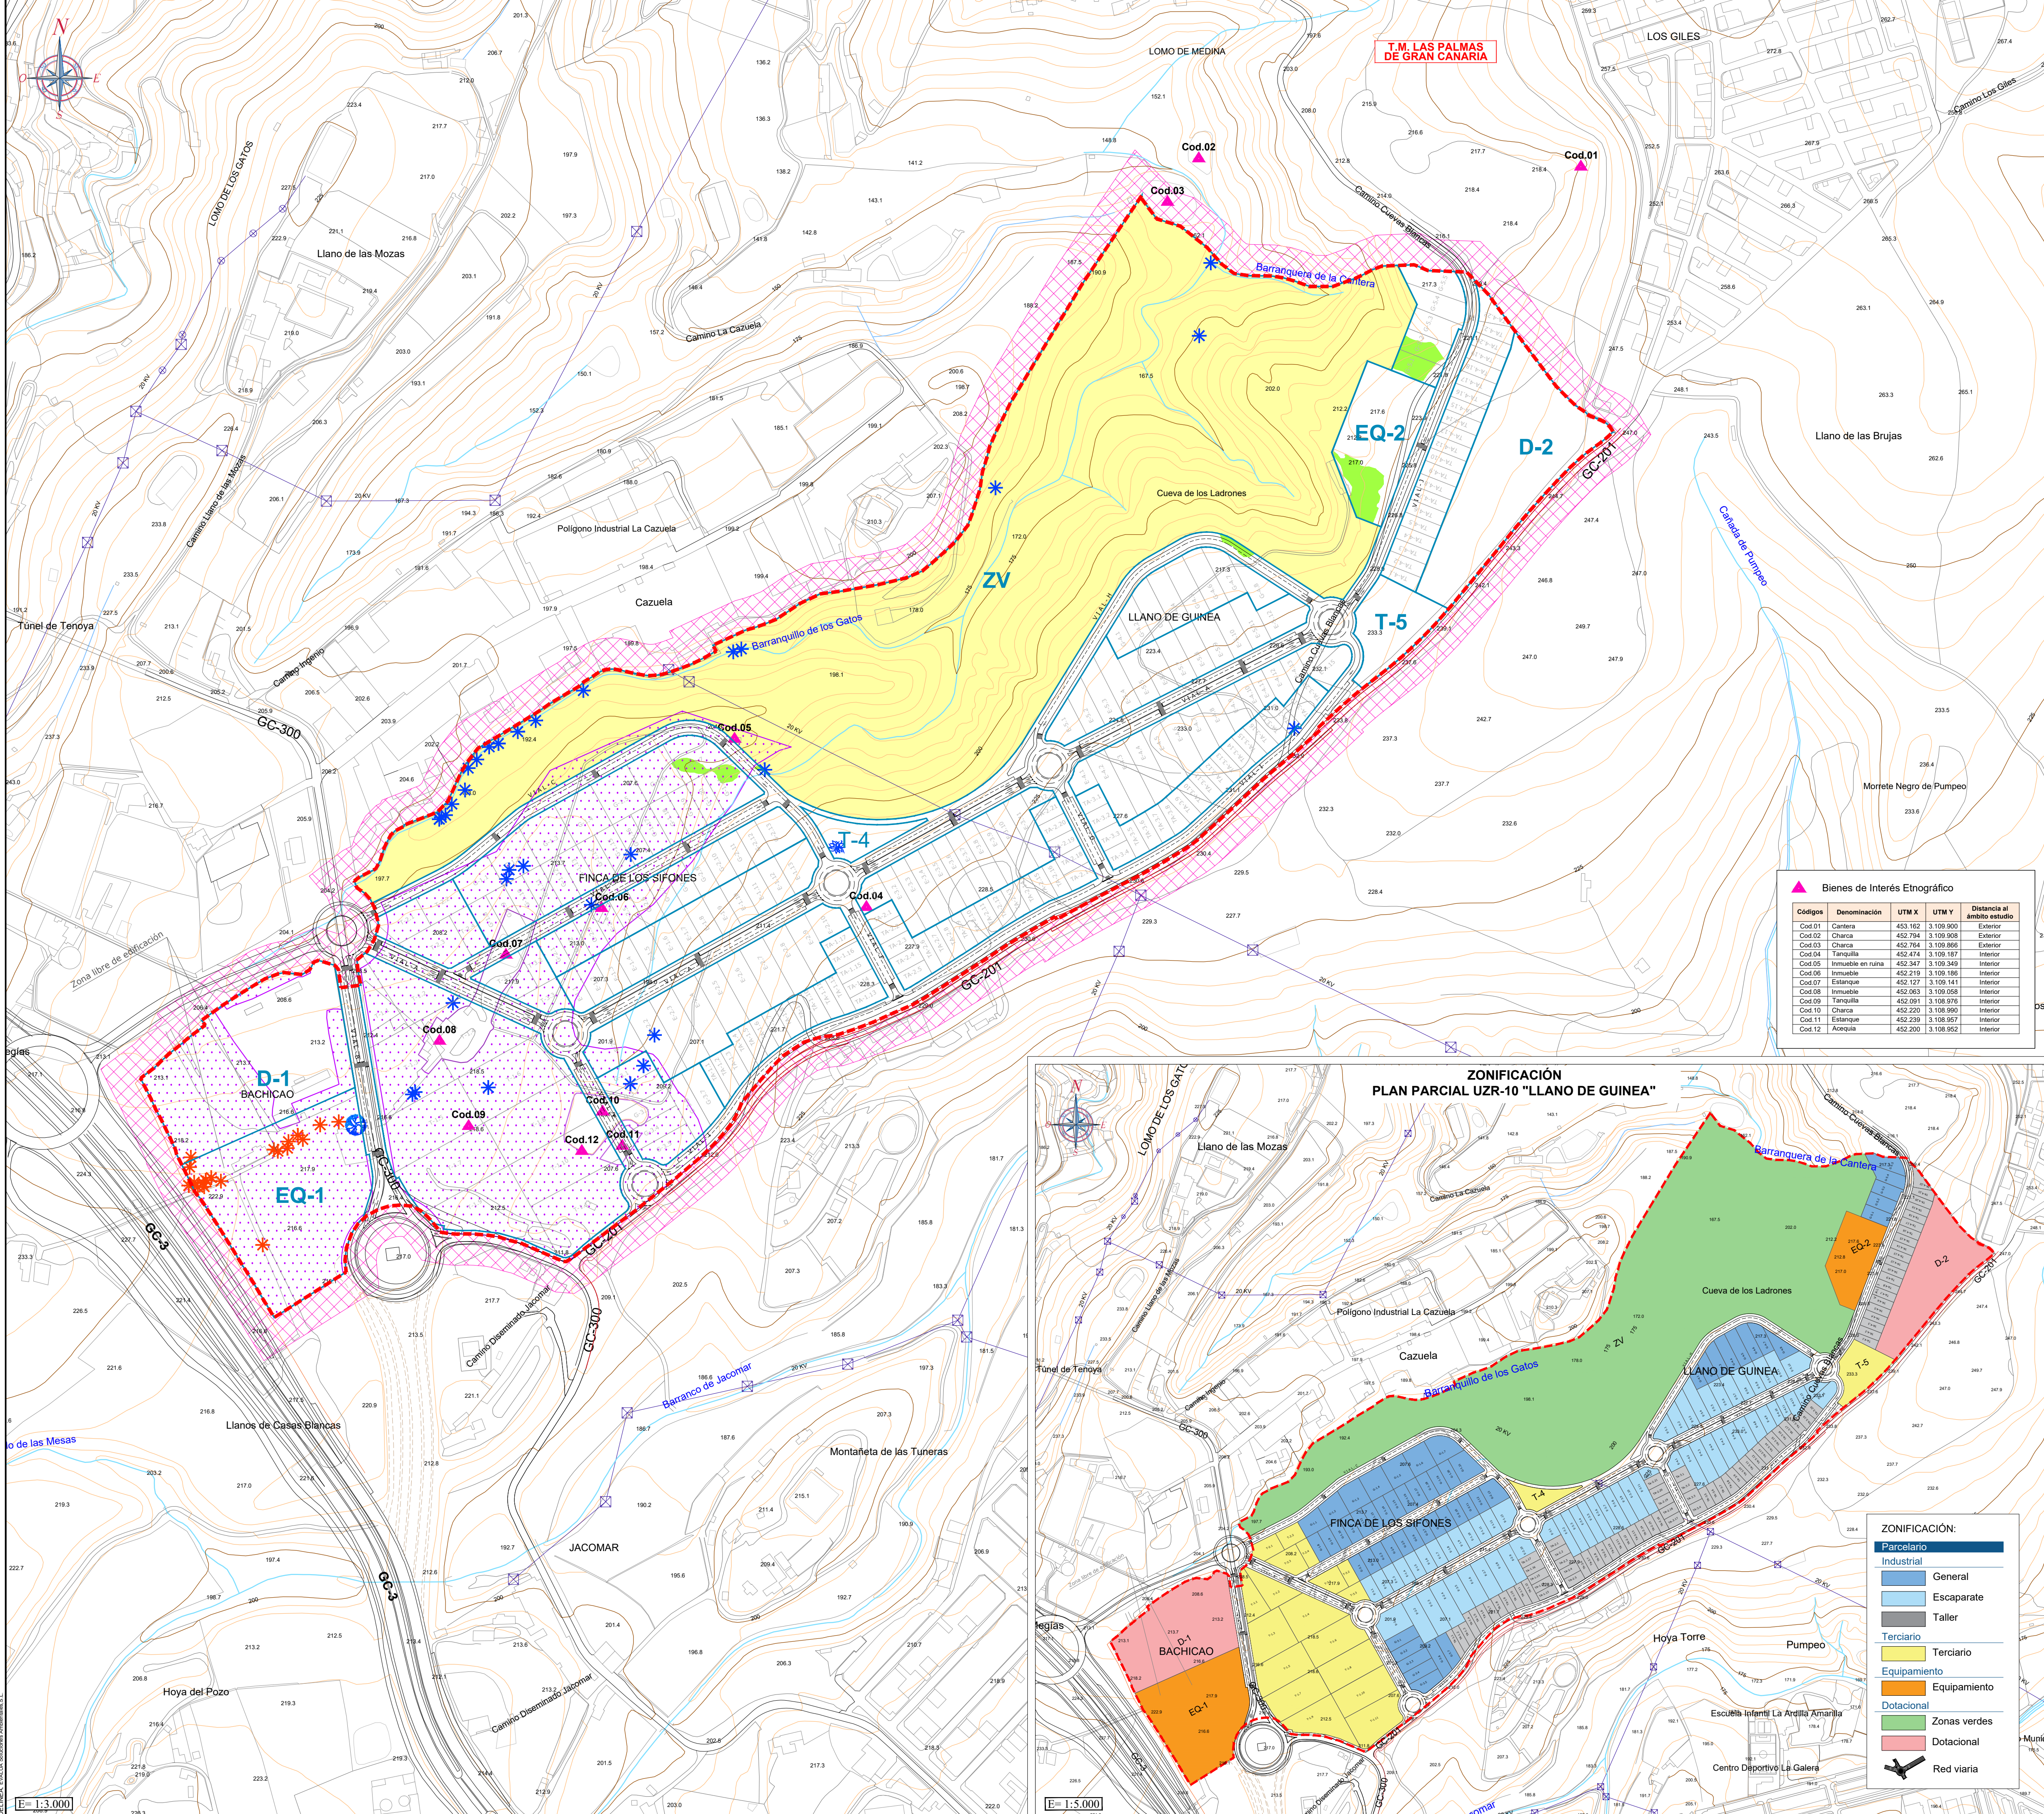

LEYENDA:
FASE DE PROYECTO Y OBRAS

- Protección a lo largo del periodo de duración de las obras, evitando la afectación al sustrato, la vegetación, el paisaje y los usos del espacio. Cualquier afectación, por ocupación accidental o por intervención necesaria, de áreas externas al ámbito delimitado por el Plan Parcial deberá quedar debidamente justificada ante el órgano ambiental competente, y el terreno y los usos afectados serán objeto de medidas de restauración de las condiciones iniciales alteradas.
- Se garantizará el mantenimiento de la operatividad de la infraestructura viaria y peatonal existente en la periferia del sector, planificando adecuadamente las obras y disponiendo, en caso necesario, pasos alternativos para garantizar la accesibilidad y funcionalidad de las infraestructuras, varios rodados y peatonales, etc.
- En la superficie delimitada como Zona Verde, que queda reservada como ámbito de protección, regeneración y rehabilitación del HIC 5300, únicamente se podrán aplicar medidas para asegurar la preservación de sustratos no alterados y de conservación y mejora de la vegetación potencial existente, pudiéndose realizar actuaciones orientadas a la restauración del hábitat natural en zonas degradadas, eliminación de residuos, erradicación de vegetación exótica, plantación de vegetación representativa de la comunidad del tabaibal dulce, con el fin de favorecer la dinámica natural del hábitat, etc.).
- Se extremarán en esta superficie las medidas precisas (vallado, señalización, etc.) para evitar que el desarrollo urbanístico del sector pueda transgredir los límites de dicha Zona Verde y eviten la afectación indirecta de sustratos y vegetación natural presentes su interior.
- En la zona en la que se reconoce el HIC 5330 afectada por el desarrollo urbanístico: se recomienda el trasplante de los especímenes de tababas dulces de menor porte existentes hasta las áreas más degradadas de la Zona Verde.
- Preservación "in situ" del ejemplar de drago y de la hilera de palmeras canarias localizadas entre la GC-3 y la GC-300.
- Trasplante de especímenes de *Phoenix canariensis* (palmera canaria) y *Tamarix canariensis* (tarajal), hacia Zona Verde del Plan Parcial en caso de no poder ser mantenidos en su actual localización.
- La cubierta edificia de moderado valor agrologico existente se mantendrá, evitando pérdidas por erosión, la sobrepesición de escombros o materiales de construcción, el tránsito de maquinaria pesada etc. y se tratará con enmiendas adecuadas- cuando se presente en ámbitos destinados al acondicionamiento como zona verde; y se retirará de las zonas afectadas por el desarrollo urbanístico y edificatorio, tratándose y almacenándose en lugares adecuados para su posterior utilización en el acondicionamiento de los espacios libres y zonas verdes del ámbito del Plan Parcial o externas al mismo.
- Con antelación a su afectación por la remoción de tierras, se procederá a realizar trabajos de documentación fotográfica exhaustiva de los elementos etnográficos (de bajo y muy bajo valor patrimonial) identificados en el espacio.
- Ámbito del Sector UZR-10 "LLANO DE GUINEA":**
 - Control de las emisiones de gases, ruidos y vibraciones: mantenimiento de los equipos móviles en buen estado, revisiones periódicas de maquinaria, empleo de maquinaria de bajo impacto acústico en labores de excavación, carga, adecuación de horarios de obras a los establecidos reglamentariamente, etc.
 - Control de emisiones de polvo: aplicación de riegos correctores sobre zonas afectadas por movimientos de tierras, acopios, pilas, etc.
 - Adecuada gestión de residuos inertes: retirada de tierras excedentarias, restos de materiales de construcción, etc., a vertedero autorizado o entrega a gestor autorizado.
 - Adecuado almacenamiento y entrega periódica de residuos peligrosos a gestor autorizado.
 - Inertización y correcta gestión de vertidos accidentales de sustancias peligrosas, aplicando protocolos específicamente indicados al efecto.
 - Evitar afectaciones al viario de contorno y al tráfico local: señalización, limpieza de calzada, evitar transporte de materiales en torres punta, etc.
 - Toda actuación de urbanización, construcción o edificación se desarrollará mediante la alternativa que mayor integración posible ofrezca en el paisaje, debiendo restringir la producción de vertidos, desmontes, terraplenes, taludes y el desbroce de la vegetación autóctona existente a lo estrictamente necesario.
 - Las pendientes y longitud de los taludes originados serán lo más reducidas posible, como mecanismo para asegurar su integración paisajística y evitar la erosión por aceleración de la escorrentía superficial. En los casos en los que los movimientos de tierras den lugar al mantenimiento de superficies expuestas se tomarán las medidas oportunas, tales como la revegetación (siempre con especies correspondientes a su piso bioclimático y no incluidas en el catálogo de especies invasoras) para evitar los procesos erosivos.
 - Se cuidará la estética y el adecuado grado de integración paisajística para la implantación de la edificación, zonas verdes, coranamientos, etc., pero en especial de los aditivos a las parcelas de uso terciario, equipamiento, dotacional y espacios libres más expuestos a la percepción visual. Se cuidarán en particular las condiciones estéticas y la selección de materiales de acabado de las edificaciones con fachada a la circunvalación GC-3, la GC-300 y a la Cra. de Los Gilees GC-201.
 - Se empleará la vegetación como medio de camuflaje o integración de las formas duras y rectas de la edificación, y en general de elementos no integrados paisajísticamente, aspecto que se deberá aplicar en particular en las zonas adyacentes a la GC-201 y a la Zona Verde del noreste del sector. Para la configuración de estas áreas ajardinadas se recurrirá a la plantación de especies arbóreas de porte superior a 2,5 m en densidad suficiente, que irán complementadas con especies de porte arbustivo.
 - Para la implantación de espacios libres y zonas ajardinadas se utilizarán ejemplares botánicos que bien por su carácter autóctono o bien por su incapacidad probada para dispersarse por sí mismos se consideran adecuados, priorizando el empleo de especies florísticas adaptadas al piso bioclimático en el que se sitúan, de manera que impliquen el menor requerimiento de riego, y a ser posible especies autóctonas y/o endémicas canarias, y prestando especial atención a no incluir ejemplares del catálogo de especies invasoras (Real Decreto 630/2013, de 2 de agosto, por el que se regula el Catálogo español de especies exóticas invasoras). La relación de especies de empleo preferente a implantar en los diferentes espacios a acondicionar la siguiente:

ESPECIES ARBÓREAS				ESPECIES ARBUSTIVOS			
NOMBRE CIENTÍFICO	NOMBRE COMÚN	NOMBRE CIENTÍFICO	NOMBRE COMÚN	NOMBRE CIENTÍFICO	NOMBRE COMÚN	NOMBRE CIENTÍFICO	NOMBRE COMÚN
<i>Phoenix canariensis</i>	Palmera canaria	<i>Argyranthemum frutescens</i>	Magarza	<i>Euphorbia lasiocarpa</i>	Tabaibal dulce		
<i>Quercus ilex</i>	Encina	<i>Euphorbia canariensis</i>	Cardón	<i>Euphorbia lasiocarpa</i>	Tabaibal amargo		
<i>Convolvulus floridus</i>	Guadil	<i>Veronica</i>	Verde	<i>Lavandula canariensis</i>	Lavanda		
<i>Dracaena draco</i>	Drago	<i>Pitcairnia pendula</i>	Baño	<i>Echium sp.</i>	Talmate		
		<i>Limonium sp.</i>	Siemperviva				

- Para el diseño de pasos peatonales y zonas verdes, en general, se tendrá en cuenta la perspectiva de género, con el propósito de generar espacios públicos seguros e integradores para todos los sectores de la sociedad.
- Protección de la fauna: introducción gradual de las actividades más intensas en el área para permitir una redistribución espacial y temporal de las especies que puedan ser afectadas por las actividades propias de las obras, y del cauce.
- Implantación de luminarias: empleo de elementos técnicos que minimicen la contaminación lumínica y la alteración del paisaje nocturno.
- Cualquier intervención sobre dominio público hidráulico deberá disponer de la correspondiente autorización por parte del Consejo Insular de Aguas de Gran Canaria. En los puntos en que se prevé el desague de la red de aguas pluviales hacia el Bco. de los Gatos se dispondrán los dispositivos necesarios para evitar la erosión de las laderas vertientes y del cauce.
- Seguimiento patrimonial de obras que impliquen remoción de tierras.
- Paralización cautelar de las obras en la zona del hallazgo y comunicación al Servicio de Cultura y Patrimonio Histórico del Cabildo Insular de Gran Canaria, en caso de hallazgo casual de restos del patrimonio cultural que se produzca como consecuencia del desarrollo de la urbanización (remociones de tierra, obras de cualquier índole, o azar)
- Implementación de medidas para combatir el cambio climático: diseño y materiales duraderos que incrementen el aislamiento térmico de edificios, instalación de sistemas de producción de energías renovables, de eficiencia energética, implantación de zonas verdes que sirvan para fijar el CO2 atmosférico, etc.-

FASE OPERATIVA

- Ámbito del Sector UZR-10 "LLANO DE GUINEA":**
 - Mantenimiento de las instalaciones: correcta gestión de residuos, vertidos accidentales, reposición de pavimentos en viales y zonas peatonales, mobiliario urbano, condiciones estéticas de la edificación, etc.
 - Se cumplirá con lo establecido en la legislación vigente, en lo referente a emisiones de gases, humos, partículas y otros contaminantes atmosféricos.
 - Las emisiones de ruidos y vibraciones asociados al espacio urbano deberán estar dentro de los límites que marca la legislación vigente.
 - Mantenimiento de zonas verdes: aplicación de riegos, reposición de mallas, podas y limpiezas periódicas, adecuado empleo de fitosanitarios, etc. Para la sustitución de arbolado y especies arbustivas se emplearán especies iguales a las implantadas inicialmente u otras similares dispuestas para las labores de ajardinamiento en la fase de obras en las diferentes zonas. En el caso de necesitarse la utilización de especies exóticas en estas tareas de reposición se utilizarán especies que no estén recogidas en el Real Decreto 630/2013, de 2 de agosto, así como aquellas otras que no puedan hibridarse con las especies autóctonas o que no tengan capacidad para asilvestrarse en el medio natural demostrado científicamente.
 - Mantenimiento de en correcto estado operativo de la infraestructura de saneamiento y pluviales.
 - Mantenimiento de las determinaciones indicadas para la implantación de iluminación en la fase de obras de desarrollo del sector, garantizando la minimización de la contaminación lumínica.

TÍTULO: DOCUMENTO AMBIENTAL ESTRATÉGICO (EVALUACIÓN AMBIENTAL ESTRATÉGICA SIMPLIFICADA)

SITUACIÓN: T.M. LAS PALMAS DE GRAN CANARIA - GRAN CANARIA

PROMOTOR: LLANOS DE GUINEA, S.A.

PLANO: ZONIFICACIÓN Y MEDIDAS PROTECTORAS Y CORRECTORAS

TÍTULO: PLAN PARCIAL DEL SECTOR UZR-10 "LLANO DE GUINEA"

SITUACIÓN: T.M. LAS PALMAS DE GRAN CANARIA - GRAN CANARIA